



С О В Е Т
муниципального образования
«Родниковский муниципальный район»
VI созыва

РЕШЕНИЕ

от 17.12.2020 г.

№ 28

**О внесении изменений в Положение о бюджетном процессе
в муниципальном образовании «Родниковский муниципальный район»,
утвержденное решением Совета муниципального образования «Родниковский
муниципальный район» от 24.10.2013 № 63**

В соответствии со статьей 9 Бюджетного кодекса Российской Федерации, руководствуясь Федеральным законом от 06.10.2003 № 131-ФЗ «Об общих принципах организации местного самоуправления в Российской Федерации», Уставом муниципального образования «Родниковский муниципальный район», в целях определения правовых основ содержания и механизма осуществления бюджетного процесса в муниципальном образовании «Родниковский муниципальный район», установления основ формирования доходов, осуществления расходов районного бюджета,

Совет муниципального образования
«Родниковский муниципальный район»
решил:

1. Внести в Положение о бюджетном процессе в муниципальном образовании «Родниковский муниципальный район», утвержденное решением Совета муниципального образования «Родниковский муниципальный район» от 24.10.2013 № 63 следующие изменения:

1.1. абзац шестой статьи 2 изложить в новой редакции:

«- главные распорядители (распорядители) средств районного бюджета;»;

1.2. статью 3 изложить в новой редакции:

«Статья 3. Бюджетные полномочия участников бюджетного процесса

1. Совет муниципального образования «Родниковский муниципальный район»:
 - рассматривает и утверждает районный бюджет и отчет о его исполнении;
 - осуществляет контроль в ходе рассмотрения отдельных вопросов исполнения районного бюджета на своих заседаниях, заседаниях комитетов, комиссий, рабочих групп, в ходе проводимых слушаний и в связи с депутатскими запросами;
 - формирует и определяет правовой статус органов внешнего муниципального финансового контроля;
 - осуществляет другие полномочия в соответствии с Бюджетным кодексом Российской Федерации и иными нормативными правовыми актами Российской Федерации, уставом муниципального образования «Родниковский муниципальный район».

2. Администрация муниципального образования «Родниковский муниципальный район»:
 - обеспечивает составление проекта районного бюджета;
 - вносит его с необходимыми документами и материалами на утверждение Совета муниципального образования «Родниковский муниципальный район»;
 - разрабатывает и утверждает методики распределения и (или) порядки предоставления межбюджетных трансфертов;
 - обеспечивает исполнение бюджета и составление бюджетной отчетности;
 - представляет отчет об исполнении районного бюджета на утверждение Совета муниципального образования «Родниковский муниципальный район»;
 - обеспечивает управление муниципальным долгом;
 - осуществляет иные полномочия, определенные Бюджетным кодексом Российской Федерации и (или) принятыми в соответствии с ним муниципальными правовыми актами, регулирующими бюджетные правоотношения.

3. Контрольно-счетная палата муниципального образования «Родниковский муниципальный район» осуществляет бюджетные полномочия по:
 - аудиту эффективности, направленному на определение экономности и результативности использования бюджетных средств;
 - экспертизе проектов решений о районном бюджете, иных муниципальных правовых актов, в том числе обоснованности показателей (параметров и характеристик) районного бюджета;
 - экспертизе муниципальных программ;
 - анализу и мониторингу бюджетного процесса, в том числе подготовке предложений по устранению выявленных отклонений в бюджетном процессе **и совершенствованию бюджетного процесса**;
 - подготовке предложений по совершенствованию осуществления главными распорядителями бюджетных средств, главными администраторами доходов бюджета, главными администраторами источников финансирования дефицита бюджета (далее - главные администраторы бюджетных средств) внутреннего финансового аудита;

- другим вопросам, установленным Федеральным законом от 07.02.2011 № 6-ФЗ «Об общих принципах организации и деятельности контрольно-счетных органов субъектов Российской Федерации и муниципальных образований»»;

1.3. в статье 4

1.3.1. пункты 2 и 3 изложить в новой редакции:

«2. Проект районного бюджета составляется в порядке, установленном администрацией муниципального образования "Родниковский муниципальный район", в соответствии с Бюджетным Кодексом и принимаемыми с соблюдением его требований муниципальными правовыми актами Совета муниципального образования "Родниковский муниципальный район" и настоящим Положением.

3. Проект районного бюджета составляется и утверждается сроком на три года (очередной финансовый год и плановый период).»;

1.3.2. пункты 4 и 5 исключить;

1.4. статью 5 изложить в новой редакции:

«Статья 5. Прогнозирование доходов районного бюджета

1. Доходы районного бюджета прогнозируются на основе прогноза социально-экономического развития муниципального образования "Родниковский муниципальный район", действующего на день внесения проекта решения о районном бюджете в Совет муниципального образования "Родниковский муниципальный район", а также принятого на указанную дату и вступающего в силу в очередном финансовом году и плановом периоде законодательства о налогах и сборах и бюджетного законодательства Российской Федерации, а также законодательства Российской Федерации, законов Ивановской области и решений Совета муниципального образования "Родниковский муниципальный район", устанавливающих неналоговые доходы районного бюджета.

2. Положения федеральных законов, законов Ивановской области, решений Совета муниципального образования «Родниковский муниципальный район», приводящих к изменению общего объема доходов районного бюджета и принятых после внесения проекта решения о районном бюджете на рассмотрение в Совет муниципального образования «Родниковский муниципальный район», учитываются в очередном финансовом году при внесении изменений в бюджет на текущий финансовый год и плановый период в части показателей текущего финансового года.»;

1.5. статью 6 изложить в новой редакции:

«Статья 6. Планирование бюджетных ассигнований

Планирование бюджетных ассигнований осуществляется в порядке и в соответствии с методикой, установленной Финансовым управлением администрации муниципального образования «Родниковский муниципальный район», с учетом особенностей, установленных статьей 174.2 Бюджетного Кодекса Российской Федерации.»;

1.6. абзац одиннадцатый пункта 2 статьи 9 изложить в новой редакции:

«- верхний предел муниципального внутреннего долга и (или) верхний предел муниципального внешнего долга по состоянию на 1 января года, следующего за очередным финансовым годом (очередным финансовым годом и каждым годом планового периода), с указанием, в том числе верхнего предела долга по муниципальным гарантиям;»;

1.7. абзац девятый статьи 10 изложить в новой редакции:

«-верхний предел муниципального внутреннего долга и (или) верхний предел муниципального внешнего долга по состоянию на 1 января года, следующего за очередным финансовым годом и каждым годом планового периода (очередным финансовым годом);»;

1.8. абзац второй пункта 1 статьи 11 исключить;

1.9. в абзаце первом пункта 9 статьи 12 слова «подписано Главой муниципального образования «Родниковский район»» заменить словами «подписано Председателем Совета муниципального образования «Родниковский муниципальный район» и Главой муниципального образования «Родниковский муниципальный район»»;

1.10. статью 17 дополнить пунктом 5 следующего содержания:

«5.Заключение на годовой отчет об исполнении бюджета представляется Контрольно-счетной палатой муниципального образования «Родниковский муниципальный район» в Совет муниципального образования «Родниковский муниципальный район» с одновременным направлением в Администрацию муниципального образования «Родниковский муниципальный район».»;

1.11. Статью 18 изложить в новой редакции:

«Статья 18. Представление, рассмотрение и утверждение годового отчета об исполнении районного бюджета»

1. Годовой отчет об исполнении районного бюджета предоставляется администрацией муниципального образования «Родниковский муниципальный район» в Совет муниципального образования «Родниковский муниципальный район» не позднее 1 мая текущего года.

2. Одновременно с годовым отчетом об исполнении бюджета представляются пояснительная записка к нему, содержащая анализ исполнения бюджета и бюджетной отчетности, и сведения о выполнении муниципального задания и (или) иных результатах использования бюджетных ассигнований, проект решения об исполнении бюджета, иная бюджетная отчетность об исполнении районного бюджета и бюджетная отчетность об исполнении консолидированного бюджета района, иные документы, предусмотренные бюджетным законодательством Российской Федерации.

3. Решением об исполнении районного бюджета утверждается отчет об исполнении бюджета за отчетный финансовый год с указанием общего объема доходов, расходов и дефицита (профицита) бюджета.

Отдельными приложениями к решению об исполнении районного бюджета за отчетный финансовый год утверждаются показатели:

- доходов бюджета по кодам классификации доходов бюджетов;
- расходов бюджета по ведомственной структуре расходов районного бюджета;
- расходов бюджета по целевым статьям (муниципальным программам Родниковского муниципального района и не включенным в муниципальные программы Родниковского муниципального района направлениям деятельности органов местного самоуправления);
- расходов бюджета по разделам и подразделам классификации расходов бюджетов;
- источников финансирования дефицита районного бюджета по кодам классификации источников финансирования дефицитов бюджетов;

Решением об исполнении районного бюджета также утверждаются иные показатели, установленные Бюджетным кодексом Российской Федерации и настоящим Положением.».

2. Настоящее решение вступает в силу со дня его принятия.

3. Опубликовать настоящее решение в Информационном бюллетене «Сборник нормативных актов Родниковского района».

**Глава муниципального
образования «Родниковский
муниципальный район»**

_____ **А.Б.Малов**

**Председатель Совета
муниципального образования
«Родниковский
муниципальный район»**

_____ **Г.Р. Смирнова**



С О В Е Т
муниципального образования
«Родниковский муниципальный район»
VI созыва

РЕШЕНИЕ

от 17.12.2020 г.

№ 29

О районном бюджете на 2021 год
и на плановый период 2022 и 2023 годов

Настоящее решение принято в соответствии с Бюджетным кодексом Российской Федерации, Федеральным законом от 06.10.2003 № 131-ФЗ «Об общих принципах организации местного самоуправления в Российской Федерации», Уставом муниципального образования «Родниковский муниципальный район» в целях регулирования бюджетных правоотношений.

Статья 1. Основные характеристики районного бюджета на 2021 год и на плановый период 2022 и 2023 годов

1. Утвердить основные характеристики районного бюджета:

1) на 2021 год

- общий объем доходов бюджета в сумме 655 359 319,07 руб.;
- общий объем расходов бюджета в сумме 683 024 486,04 руб.;
- дефицит бюджета в сумме 27 665 166,97 руб.

2) на 2022 год

- общий объем доходов бюджета в сумме 504 619 198,68 руб.;
- общий объем расходов бюджета в сумме 511 206 749,33 руб.;
- дефицит бюджета в сумме 6 587 550,65 руб.

3) на 2023 год

- общий объем доходов бюджета в сумме 470 205 133,41 руб.;
- общий объем расходов бюджета в сумме 481 121 288,76 руб.;
- дефицит бюджета в сумме 10 916 155,35 руб.

Статья 2. Нормативы отчислений в районный бюджет от поступающих доходов, распределение которых, не установлено бюджетным законодательством Российской Федерации на 2021 год и на плановый период 2022 и 2023 годов

1. Утвердить нормативы отчислений в районный бюджет от поступающих доходов, распределение которых, не установлено бюджетным законодательством Российской Федерации на 2021 год и на плановый период 2022 и 2023 годов, согласно приложению 1 к настоящему Решению.

Статья 3. Показатели доходов районного бюджета на 2021 год и на плановый период 2022 и 2023 годов

1. Утвердить доходы районного бюджета по кодам классификации доходов бюджетов на 2021 год и на плановый период 2022 и 2023 годов, согласно приложению 2 к настоящему Решению.

2. Утвердить в пределах общего объема доходов районного бюджета, утвержденного статьей 1 настоящего решения, объем межбюджетных трансфертов, получаемых:

1) из областного бюджета:

а) на 2021 год в сумме 426 268 219,07 руб.;

б) на 2022 год в сумме 267 326 888,68 руб.;

в) на 2023 год в сумме 245 161 563,41 руб.».

2) из бюджетов поселений:

а) на 2021 год в сумме 82 058 300,00 руб.;

б) на 2022 год в сумме 87 618 930,00 руб.;

в) на 2023 год в сумме 71 676 300,00 руб.».

Статья 4. Главные администраторы доходов районного бюджета на 2021 год и на плановый период 2022 и 2023 годов

1. Утвердить перечень и коды главных администраторов доходов районного бюджета на 2021 год и на плановый период 2022 и 2023 годов и закрепить за ними виды (подвиды) доходов районного бюджета, согласно приложению 3 к настоящему Решению.

Статья 5. Источники внутреннего финансирования дефицита районного бюджета на 2021 год и на плановый период 2022 и 2023 годов

1. Утвердить источники внутреннего финансирования дефицита районного бюджета на 2021 год и на плановый период 2022 и 2023 годов, согласно приложению 4 к настоящему Решению.

2. Установить, что остатки средств районного бюджета на 01 января 2021 года направляются в 2021 году на покрытие временных кассовых разрывов и на увеличение бюджетных ассигнований на оплату заключенных от имени муниципального образования «Родниковский муниципальный район» муниципальных контрактов на поставку товаров, выполнение работ, оказание услуг, подлежащих в соответствии с условиями этих муниципальных контрактов оплате в отчетном финансовом году, в объеме, не превышающем сумму остатка неиспользованных бюджетных ассигнований на указанные цели.

Статья 6. Главные администраторы источников внутреннего финансирования дефицита районного бюджета на 2021 год и на плановый период 2022 и 2023 годов

1. Утвердить перечень главных администраторов источников внутреннего финансирования дефицита районного бюджета на 2021 год и на плановый период 2022 и 2023 годов по кодам классификации источников финансирования дефицита бюджетов, согласно приложению 5 к настоящему Решению.

Статья 7. Бюджетные ассигнования районного бюджета на 2021 год и на плановый период 2022 и 2023 годов

1. Утвердить распределение бюджетных ассигнований по целевым статьям (муниципальным программам Родниковского муниципального района и не включенным в муниципальные программы Родниковского муниципального района направлениям деятельности органов местного самоуправления), группам видов расходов классификации расходов районного бюджета:

1) на 2021 год, согласно приложению 6 к настоящему Решению;

2) на плановый период 2022 и 2023 годов, согласно приложению 7 к настоящему Решению.

2. Утвердить ведомственную структуру расходов районного бюджета:

1) на 2021 год, согласно приложению 8 к настоящему Решению;

2) на плановый период 2022 и 2023 годов, согласно приложению 9 к настоящему Решению.

3. Утвердить в пределах общего объема расходов районного бюджета, утвержденного статьей 1 настоящего Решения:

1) общий объем условно утвержденных расходов:

а) на 2022 год в сумме 7 445 644,65 руб.;

б) на 2023 год в сумме 14 918 758,35 руб.;

2) общий объем бюджетных ассигнований, направляемых на исполнение публичных нормативных обязательств:

а) на 2021 год в сумме 0,0 руб.;

б) на 2022 год в сумме 0,0 руб.;

в) на 2023 год в сумме 0,0 руб.;

3) общий объем бюджетных ассигнований, направляемых на исполнение судебных актов:

а) на 2021 год в сумме 0,00 руб.;

б) на 2022 год в сумме 0,00 руб.;

в) на 2023 год в сумме 0,00 руб.

4. Установить размер резервного фонда администрации муниципального образования «Родниковский муниципальный район»:

а) на 2021 год в сумме 2 000 000,00 руб.;

б) на 2022 год в сумме 100 000,00 руб.;

в) на 2023 год в сумме 100 000,00 руб.;

5. Субсидии юридическим лицам (за исключением субсидий муниципальным учреждениям), индивидуальным предпринимателям, физическим лицам - производителям товаров, работ, услуг, предоставляются в случаях и порядке, предусмотренных настоящим решением и принимаемыми в соответствии с ним муниципальными правовыми актами администрации муниципального образования «Родниковский муниципальный район».

6. Утвердить объем бюджетных ассигнований муниципального дорожного фонда муниципального образования «Родниковский муниципальный район»:

а) на 2021 год в сумме 18 383 224,29 руб.;

б) на 2022 год в сумме 19 058 765,43 руб.;

в) на 2023 год в сумме 13 387 470,00 руб.

Статья 8. Особенности исполнения районного бюджета в 2021 году

1. Установить следующие дополнительные основания для внесения изменений в сводную бюджетную роспись районного бюджета в соответствии с решением руководителя финансового органа, без внесения изменений в настоящее Решение:

1) в случае перераспределения бюджетных ассигнований предусмотренных в районном бюджете Финансовому управлению администрации муниципального образования «Родниковский муниципальный район» на реализацию муниципальных программ Родниковского муниципального района;

2) в случае перераспределения бюджетных ассигнований между муниципальными программами, направленными на достижение целей, показателей и результатов, выполнение задач федеральных и региональных проектов, и (или) результатами реализации муниципальных программ, в том числе с перераспределением соответствующих бюджетных ассигнований между текущим финансовым годом и плановым периодом в пределах общего объема расходов районного бюджета на соответствующий финансовый год;

3) в случае увеличения бюджетных ассигнований, предусмотренных на финансовое обеспечение реализации муниципальных программ, направленных на достижение целей, показателей и результатов, выполнение задач федеральных и региональных проектов, за счет уменьшения бюджетных ассигнований, не отнесенных настоящим Решением на указанные цели;

4) в случае перераспределения бюджетных ассигнований, в том числе между главными распорядителями средств районного бюджета, разделами, подразделами, целевыми статьями и видами расходов классификации расходов бюджетов в целях выполнения условий предоставления межбюджетных трансфертов из областного бюджета;

5) в случае увеличения бюджетных ассигнований за счет предоставляемых из областного бюджета межбюджетных трансфертов, не имеющих целевого характера.

Внесение изменений в сводную бюджетную роспись по основаниям, установленным настоящей статьей, осуществляется в пределах объема бюджетных ассигнований, утвержденных настоящим Решением, за исключением оснований, установленных пунктом 5 настоящей статьи, в соответствии с которым внесение изменений в сводную бюджетную роспись может осуществляться с изменением общего объема расходов, утвержденных настоящим Решением.

Статья 9. Межбюджетные трансферты, предоставляемые бюджетам поселений из районного бюджета на 2021 год и на плановый период 2022 и 2023 годов

1. Утвердить общий объем межбюджетных трансфертов, предоставляемых из районного бюджета бюджетам поселений

а) на 2021 год в сумме 18 583 604,66 руб.;

б) на 2022 год в сумме 16 083 629,00 руб.;

в) на 2023 год в сумме 16 083 629,00 руб.;

2. Утвердить распределение межбюджетных трансфертов, предоставляемых из районного бюджета бюджетам поселений согласно приложению 10 к настоящему Решению.

Статья 10. Муниципальные внутренние заимствования, муниципальный долг муниципального образования «Родниковский муниципальный район» и расходы на его обслуживание

1. Установить верхний предел муниципального долга муниципального образования «Родниковский муниципальный район»

1) по состоянию на 01 января 2022 года в сумме 0,0 руб., в том числе по муниципальным гарантиям в сумме 0,0 тыс. руб.

2) по состоянию на 01 января 2023 года в сумме 0,0 тыс. руб., в том числе по муниципальным гарантиям в сумме 0,0 тыс. руб.

3) по состоянию на 01 января 2024 года в сумме 0,0 тыс. руб., в том числе по муниципальным гарантиям в сумме 0,0 тыс. руб.

2. Установить предельный объем муниципального долга муниципального образования «Родниковский муниципальный район»

1) на 2021 год в сумме 147 032 800,00 руб.;

2) на 2022 год в сумме 149 673 380,00 руб.;

3) на 2023 год в сумме 153 367 270,00 руб.

3. Утвердить объем расходов на обслуживание муниципального долга

1) на 2021 год в сумме 0,00 руб.;

2) на 2022 год в сумме 0,00 руб.;

3) на 2023 год в сумме 0,00 руб.

Статья 11. Предоставление муниципальных гарантий муниципального образования «Родниковский муниципальный район» в валюте Российской Федерации

1. Муниципальные гарантии в 2021 году и в плановом периоде 2022 и 2023 годов не предоставляются.

Статья 12. Вступление в силу настоящего Решения

Настоящее решение вступает в силу с 1 января 2021 года и подлежит официальному опубликованию не позднее 10 дней после его подписания.

**Глава муниципального
образования «Родниковский
муниципальный район»**

_____ **А.Б.Малов**

**Председатель Совета
муниципального образования
«Родниковский
муниципальный район»**

_____ **Г.Р. Смирнова**

Приложение 1
к решению Совета муниципального
образования «Родниковский
муниципальный район»
от 17.12.2020 г. № 29

Нормативы отчислений в районный бюджет от поступающих доходов, распределение которых, не установлено бюджетным законодательством Российской Федерации на 2021 год и на плановый период 2022 и 2023 годов

Наименование дохода	Норматив отчислений (в процентах)
1	2
В части доходов от оказания платных услуг и компенсации затрат государства:	
Прочие доходы от оказания платных услуг (работ) получателями средств бюджетов муниципальных районов	100
Прочие доходы от компенсации затрат бюджетов муниципальных районов	100
В части прочих неналоговых доходов	
Невыясненные поступления, зачисляемые в бюджеты муниципальных районов	100
Прочие неналоговые доходы бюджетов муниципальных районов	100

Приложение 2
к решению Совета муниципального
образования «Родниковский муниципальный
район»
от 17.12.2020 г. № 29

**Доходы районного бюджета по кодам классификации доходов бюджетов на 2021 год
и плановый период 2022 и 2023 годов**

Код классификации доходов бюджетов Российской Федерации, код главного администратора доходов районного бюджета	Наименование доходов	Сумма, руб.		
		2021 год	2022 год	2023 год
000 1 00 00000 00 0000 000	НАЛОГОВЫЕ И НЕНАЛОГОВЫЕ ДОХОДЫ	147 032 800,00	149 673 380,00	153 367 270,00
000 1 01 00000 00 0000 000	Налоги на прибыль, доходы	81 961 800,00	85 580 600,00	88 599 300,00
000 1 01 02000 01 0000 110	Налог на доходы физических лиц	81 961 800,00	85 580 600,00	88 599 300,00
000 1 01 02010 01 0000 110	Налог на доходы физических лиц с доходов, источником которых является налоговый агент, за исключением доходов, в отношении которых исчисление и уплата налога осуществляются в соответствии со статьями 227, 227.1 и 228 Налогового кодекса Российской Федерации	80 345 000,00	83 925 000,00	86 905 000,00
<i>182 1 01 02010 01 0000 110</i>	<i>Налог на доходы физических лиц с доходов, источником которых является налоговый агент, за исключением доходов, в отношении которых исчисление и уплата налога осуществляются в соответствии со статьями 227, 227.1 и 228 Налогового кодекса Российской Федерации</i>	<i>80 345 000,00</i>	<i>83 925 000,00</i>	<i>86 905 000,00</i>
000 1 01 02020 01 0000 110	Налог на доходы физических лиц с доходов, полученных от осуществления деятельности физическими лицами, зарегистрированными в качестве индивидуальных предпринимателей, нотариусов, занимающихся частной практикой, адвокатов, учредивших адвокатские кабинеты и других лиц, занимающихся частной практикой в соответствии со статьей 227 Налогового кодекса Российской Федерации	50 300,00	51 600,00	52 800,00

182 1 01 02020 01 0000 110	<i>Налог на доходы физических лиц с доходов, полученных от осуществления деятельности физическими лицами, зарегистрированными в качестве индивидуальных предпринимателей, нотариусов, занимающихся частной практикой, адвокатов, учредивших адвокатские кабинеты и других лиц, занимающихся частной практикой в соответствии со статьей 227 Налогового кодекса Российской Федерации</i>	50 300,00	51 600,00	52 800,00
000 1 01 02030 01 0000 110	Налог на доходы физических лиц с доходов, полученных физическими лицами в соответствии со статьей 228 Налогового Кодекса Российской Федерации	291 500,00	304 000,00	316 500,00
182 1 01 02030 01 0000 110	<i>Налог на доходы физических лиц с доходов, полученных физическими лицами в соответствии со статьей 228 Налогового Кодекса Российской Федерации</i>	291 500,00	304 000,00	316 500,00
000 1 01 02040 01 0000 110	Налог на доходы физических лиц в виде фиксированных авансовых платежей с доходов, полученных физическими лицами, являющимися иностранными гражданами, осуществляющими трудовую деятельность по найму у физических лиц на основании патента в соответствии со статьей 227.1 Налогового кодекса Российской Федерации	1 275 000,00	1 300 000,00	1 325 000,00
182 1 01 02040 01 0000 110	<i>Налог на доходы физических лиц в виде фиксированных авансовых платежей с доходов, полученных физическими лицами, являющимися иностранными гражданами, осуществляющими трудовую деятельность по найму у физических лиц на основании патента в соответствии со статьей 227.1 Налогового кодекса Российской Федерации</i>	1 275 000,00	1 300 000,00	1 325 000,00
000 1 03 00000 00 0000 000	Налоги на товары (работы, услуги), реализуемые на территории РФ	7 457 200,00	7 790 880,00	8 064 170,00
000 1 03 02000 01 0000 110	Акцизы по подакцизным товарам (продукции), производимым на территории Российской Федерации	7 457 200,00	7 790 880,00	8 064 170,00
000 1 03 02230 01 0000 110	Доходы от уплаты акцизов на дизельное топливо, подлежащие распределению между бюджетами субъектов Российской Федерации и местными бюджетами с учетом установленных дифференцированных нормативов отчислений в местные бюджеты	3 424 080,00	3 581 610,00	3 733 570,00
000 1 03 02231 01 0000 110	Доходы от уплаты акцизов на дизельное топливо, подлежащие распределению между бюджетами субъектов Российской Федерации и местными бюджетами с учетом установленных дифференцированных нормативов отчислений в местные бюджеты	3 424 080,00	3 581 610,00	3 733 570,00

	Федерации и местными бюджетами с учетом установленных дифференцированных нормативов отчислений в местные бюджеты (по нормативам, установленным Федеральным законом о федеральном бюджете в целях формирования дорожных фондов субъектов Российской Федерации)			
100 1 03 02231 01 0000 110	<i>Доходы от уплаты акцизов на дизельное топливо, подлежащие распределению между бюджетами субъектов Российской Федерации и местными бюджетами с учетом установленных дифференцированных нормативов отчислений в местные бюджеты (по нормативам, установленным Федеральным законом о федеральном бюджете в целях формирования дорожных фондов субъектов Российской Федерации)</i>	3 424 080,00	3 581 610,00	3 733 570,00
000 1 03 02240 01 0000 110	Доходы от уплаты акцизов на моторные масла для дизельных и (или) карбюраторных (инжекторных) двигателей, подлежащие распределению между бюджетами субъектов Российской Федерации и местными бюджетами с учетом установленных дифференцированных нормативов отчислений в местные бюджеты	19 510,00	20 210,00	20 850,00
000 1 03 02241 01 0000 110	Доходы от уплаты акцизов на моторные масла для дизельных и (или) карбюраторных (инжекторных) двигателей, подлежащие распределению между бюджетами субъектов Российской Федерации и местными бюджетами с учетом установленных дифференцированных нормативов отчислений в местные бюджеты (по нормативам, установленным Федеральным законом о федеральном бюджете в целях формирования дорожных фондов субъектов Российской Федерации)	19 510,00	20 210,00	20 850,00
100 1 03 02241 01 0000 110	<i>Доходы от уплаты акцизов на моторные масла для дизельных и (или) карбюраторных (инжекторных) двигателей, подлежащие распределению между бюджетами субъектов Российской Федерации и местными бюджетами с учетом установленных дифференцированных нормативов отчислений в местные бюджеты (по нормативам, установленным Федеральным законом о федеральном бюджете в целях формирования дорожных фондов субъектов Российской Федерации)</i>	19 510,00	20 210,00	20 850,00
000 1 03 02250 01 0000 110	Доходы от уплаты акцизов на автомобильный бензин, подлежащие распределению между бюджетами субъектов	4 504 180,00	4 699 260,00	4 882 940,00

	Российской Федерации и местными бюджетами с учетом установленных дифференцированных нормативов отчислений в местные бюджеты (по нормативам, установленным Федеральным законом о федеральном бюджете в целях формирования дорожных фондов субъектов Российской Федерации)			
000 1 03 02251 01 0000 110	Доходы от уплаты акцизов на автомобильный бензин, подлежащие распределению между бюджетами субъектов Российской Федерации и местными бюджетами с учетом установленных дифференцированных нормативов отчислений в местные бюджеты (по нормативам, установленным Федеральным законом о федеральном бюджете в целях формирования дорожных фондов субъектов Российской Федерации)	4 504 180,00	4 699 260,00	4 882 940,00
<i>100 1 03 02251 01 0000 110</i>	<i>Доходы от уплаты акцизов на автомобильный бензин, подлежащие распределению между бюджетами субъектов Российской Федерации и местными бюджетами с учетом установленных дифференцированных нормативов отчислений в местные бюджеты</i>	<i>4 504 180,00</i>	<i>4 699 260,00</i>	<i>4 882 940,00</i>
000 1 03 02260 01 0000 110	Доходы от уплаты акцизов на прямогонный бензин, подлежащие распределению между бюджетами субъектов Российской Федерации и местными бюджетами с учетом установленных дифференцированных нормативов отчислений в местные бюджеты	-490 570,00	-510 200,00	-573 190,00
000 1 03 02261 01 0000 110	Доходы от уплаты акцизов на прямогонный бензин, подлежащие распределению между бюджетами субъектов Российской Федерации и местными бюджетами с учетом установленных дифференцированных нормативов отчислений в местные бюджеты (по нормативам, установленным Федеральным законом о федеральном бюджете в целях формирования дорожных фондов субъектов Российской Федерации)	-490 570,00	-510 200,00	-573 190,00
<i>100 1 03 02261 01 0000 110</i>	<i>Доходы от уплаты акцизов на прямогонный бензин, подлежащие распределению между бюджетами субъектов Российской Федерации и местными бюджетами с учетом установленных дифференцированных нормативов отчислений в местные бюджеты (по нормативам, установленным Федеральным законом о федеральном бюджете в целях формирования дорожных фондов субъектов Российской Федерации)</i>	<i>-490 570,00</i>	<i>-510 200,00</i>	<i>-573 190,00</i>

000 1 05 00000 00 0000 000	Налоги на совокупный доход	6 767 100,00	5 254 700,00	5 454 700,00
000 1 05 01000 01 0000 110	Налог, взимаемый в связи с применением упрощенной системы налогообложения	2 336 000,00	2 336 000,00	2 336 000,00
000 1 05 01010 01 0000 110	Налог, взимаемый с налогоплательщиков, выбравших в качестве объекта налогообложения доходы	1 097 900,00	1 097 900,00	1 097 900,00
000 1 05 01011 01 0000 110	Налог, взимаемый с налогоплательщиков, выбравших в качестве объекта налогообложения доходы	1 097 900,00	1 097 900,00	1 097 900,00
182 1 05 01011 01 0000 110	Налог, взимаемый с налогоплательщиков, выбравших в качестве объекта налогообложения доходы	1 097 900,00	1 097 900,00	1 097 900,00
000 1 05 01020 01 0000 110	Налог, взимаемый с налогоплательщиков, выбравших в качестве объекта налогообложения доходы, уменьшенные на величину расходов	1 238 100,00	1 238 100,00	1 238 100,00
000 1 05 01021 01 0000 110	Налог, взимаемый с налогоплательщиков, выбравших в качестве объекта налогообложения доходы, уменьшенные на величину расходов (в том числе минимальный налог, зачисляемый в бюджеты субъектов Российской Федерации)	1 238 100,00	1 238 100,00	1 238 100,00
182 1 05 01021 01 0000 110	Налог, взимаемый с налогоплательщиков, выбравших в качестве объекта налогообложения доходы, уменьшенные на величину расходов (в том числе минимальный налог, зачисляемый в бюджеты субъектов Российской Федерации)	1 238 100,00	1 238 100,00	1 238 100,00
000 1 05 02000 02 0000 110	Единый налог на вмененный доход для отдельных видов деятельности	1 612 400,00	0,00	0,00
000 1 05 02010 02 0000 110	Единый налог на вмененный доход для отдельных видов деятельности	1 612 400,00	0,00	0,00
182 1 05 02010 02 0000 110	Единый налог на вмененный доход для отдельных видов деятельности	1 612 400,00	0,00	0,00
000 1 05 03000 01 0000 110	Единый сельскохозяйственный налог	618 700,00	618 700,00	618 700,00
000 1 05 03010 01 0000 110	Единый сельскохозяйственный налог	618 700,00	618 700,00	618 700,00
182 1 05 03010 01 0000 110	Единый сельскохозяйственный налог	618 700,00	618 700,00	618 700,00
000 1 05 04000 02 0000 110	Налог, взимаемый в связи с применением патентной системы налогообложения	2 200 000,00	2 300 000,00	2 500 000,00
000 1 05 04020 02 0000 110	Налог, взимаемый в связи с применением патентной системы налогообложения, зачисляемый в бюджеты муниципальных районов	2 200 000,00	2 300 000,00	2 500 000,00

182 1 05 04020 02 0000 110	<i>Налог, взимаемый в связи с применением патентной системы налогообложения, зачисляемый в бюджеты муниципальных районов</i>	2 200 000,00	2 300 000,00	2 500 000,00
000 1 08 00000 00 0000 110	Государственная пошлина, сборы	3 430 000,00	3 630 000,00	3 830 000,00
000 1 08 03000 01 0000 110	Государственная пошлина по делам, рассматриваемым в судах общей юрисдикции, мировыми судьями	3 430 000,00	3 630 000,00	3 830 000,00
000 1 08 03010 01 0000 110	Государственная пошлина по делам, рассматриваемым в судах общей юрисдикции, мировыми судьями (за исключением Верховного Суда Российской Федерации)	3 400 000,00	3 600 000,00	3 800 000,00
182 1 08 03010 01 0000 110	<i>Государственная пошлина по делам, рассматриваемым в судах общей юрисдикции, мировыми судьями (за исключением Верховного Суда Российской Федерации)</i>	3 400 000,00	3 600 000,00	3 800 000,00
000 1 08 07000 01 0000 110	Государственная пошлина за государственную регистрацию, а также за совершение прочих юридически значимых действий	30 000,00	30 000,00	30 000,00
000 1 08 07150 01 0000 110	Государственная пошлина за выдачу разрешения на установку рекламной продукции	30 000,00	30 000,00	30 000,00
211 1 08 07150 01 0000 110	<i>Государственная пошлина за выдачу разрешения на установку рекламной продукции</i>	30 000,00	30 000,00	30 000,00
000 1 11 00000 00 0000 000	Доходы от использования имущества, находящегося в государственной и муниципальной собственности	11 317 000,00	11 319 100,00	11 321 300,00
000 1 11 05000 00 0000 120	<i>Доходы, получаемые в виде арендной либо иной платы за передачу в возмездное пользование государственного и муниципального имущества (за исключением имущества автономных учреждений, а также имущества государственных и муниципальных унитарных предприятий, в том числе казенных)</i>	10 217 000,00	10 219 100,00	10 221 300,00
000 1 11 05010 00 0000 120	<i>Доходы, получаемые в виде арендной платы за земельные участки, государственная собственность на которые не разграничена, а также средства от продажи права на заключение договоров аренды указанных земельных участков</i>	4 668 000,00	4 668 000,00	4 668 000,00
000 1 11 05013 05 0000 120	Доходы, получаемые в виде арендной платы за земельные участки, государственная собственность на которые не разграничена и которые расположены в границах сельских поселений и межселенных территорий муниципальных районов,	1 050 000,00	1 050 000,00	1 050 000,00

	а также средства от продажи права на заключение договоров аренды указанных земельных участков			
212 1 11 05013 05 0000 120	<i>Доходы, получаемые в виде арендной платы за земельные участки, государственная собственность на которые не разграничена и которые расположены в границах сельских поселений и межселенных территорий муниципальных районов, а также средства от продажи права на заключение договоров аренды указанных земельных участков</i>	1 050 000,00	1 050 000,00	1 050 000,00
000 1 11 05013 13 0000 120	Доходы, получаемые в виде арендной платы за земельные участки, государственная собственность на которые не разграничена и которые расположены в границах городских поселений, а также средства от продажи права на заключение договоров аренды, указанных земельных участков	3 618 000,00	3 618 000,00	3 618 000,00
212 1 11 05013 13 0000 120	<i>Доходы, получаемые в виде арендной платы за земельные участки, государственная собственность на которые не разграничена и которые расположены в границах городских поселений, а также средства от продажи права на заключение договоров аренды, указанных земельных участков.</i>	3 618 000,00	3 618 000,00	3 618 000,00
000 1 11 05020 00 0000 120	<i>Доходы, получаемые в виде арендной платы за земли после разграничения государственной собственности на землю, а также средства от продажи права на заключение договоров аренды указанных земельных участков (за исключением земельных участков бюджетных и автономных учреждений)</i>	173 000,00	173 000,00	173 000,00
000 111 05025 05 00000 120	Доходы, получаемые в виде арендной платы, а также средства от продажи права на заключение договоров аренды за земли, находящиеся в собственности муниципальных районов (за исключением земельных участков муниципальных бюджетных и автономных учреждений)	173 000,00	173 000,00	173 000,00
212 111 05025 05 00000 120	<i>Доходы, получаемые в виде арендной платы, а также средства от продажи права на заключение договоров аренды за земли, находящиеся в собственности муниципальных районов (за исключением земельных участков муниципальных бюджетных и автономных учреждений)</i>	173 000,00	173 000,00	173 000,00

000 1 11 05030 00 0000 120	<i>Доходы от сдачи в аренду имущества, находящегося в оперативном управлении органов государственной власти, органов местного самоуправления, государственных внебюджетных фондов и созданных ими учреждений (за исключением имущества бюджетных и автономных учреждений)</i>	5 376 000,00	5 378 100,00	5 380 300,00
000 1 11 05035 05 0000 120	Доходы от сдачи в аренду имущества, находящегося в оперативном управлении органов управления муниципальных районов и созданных ими учреждений (за исключением имущества муниципальных бюджетных и автономных учреждений)	5 376 000,00	5 378 100,00	5 380 300,00
211 1 11 05035 05 0000 120	<i>Доходы от сдачи в аренду имущества, находящегося в оперативном управлении органов управления муниципальных районов и созданных ими учреждений (за исключением имущества муниципальных бюджетных и автономных учреждений)</i>	52 000,00	54 100,00	56 300,00
212 1 11 05035 05 0000 120	Доходы от сдачи в аренду имущества, находящегося в оперативном управлении органов управления муниципальных районов и созданных ими учреждений (за исключением имущества муниципальных бюджетных и автономных учреждений)	5 324 000,00	5 324 000,00	5 324 000,00
000 1 11 09000 00 0000 120	<i>Прочие доходы от использования имущества и прав, находящихся в государственной и муниципальной собственности (за исключением имущества автономных учреждений, а также имущества государственных и муниципальных унитарных предприятий, в том числе казенных)</i>	1 100 000,00	1 100 000,00	1 100 000,00
000 1 11 09040 00 0000 120	Прочие поступления от использования имущества, находящегося в государственной и муниципальной собственности (за исключением имущества автономных учреждений, а также имущества государственных и муниципальных унитарных предприятий, в том числе казенных)	1 100 000,00	1 100 000,00	1 100 000,00
000 1 11 09045 05 0000 120	Прочие поступления от использования имущества, находящегося в собственности муниципальных районов (за исключением имущества муниципальных автономных	1 100 000,00	1 100 000,00	1 100 000,00

	учреждений, а также имущества муниципальных унитарных предприятий, в том числе казенных)			
212 1 11 09045 05 0000 120	<i>Прочие поступления от использования имущества, находящегося в собственности муниципальных районов (за исключением имущества муниципальных автономных учреждений, а также имущества муниципальных унитарных предприятий, в том числе казенных)</i>	1 100 000,00	1 100 000,00	1 100 000,00
000 1 12 00000 00 0000 000	Платежи при пользовании природными ресурсами	711 900,00	740 300,00	770 000,00
000 1 12 01000 01 0000 120	Плата за негативное воздействие на окружающую среду	711 900,00	740 300,00	770 000,00
000 1 12 01010 01 0000 120	Плата за выбросы загрязняющих веществ в атмосферный воздух стационарными объектами	299 700,00	311 600,00	324 100,00
048 1 12 01010 01 0000 120	Плата за выбросы загрязняющих веществ в атмосферный воздух стационарными объектами	299 700,00	311 600,00	324 100,00
000 1 12 01030 01 0000 120	Плата за выбросы загрязняющих веществ в водные объекты	400 400,00	416 400,00	433 100,00
048 1 12 01030 01 0000 120	Плата за выбросы загрязняющих веществ в водные объекты	400 400,00	416 400,00	433 100,00
000 1 12 01040 01 0000 120	Плата за размещение отходов производства и потребления	11 800,00	12 300,00	12 800,00
000 1 12 01041 01 0000 120	Плата за размещение отходов производства	11 600,00	12 100,00	12 600,00
048 1 12 01041 01 0000 120	Плата за размещение отходов производства	11 600,00	12 100,00	12 600,00
048 1 12 01042 01 0000 120	Плата за размещение твердых коммунальных отходов	200,00	200,00	200,00
048 1 12 01042 01 0000 120	Плата за размещение твердых коммунальных отходов	200,00	200,00	200,00
000 1 13 00000 00 0000 000	Доходы от оказания платных услуг (работ) и компенсации затрат государства	34 060 900,00	34 060 900,00	34 060 900,00
000 1 13 01000 00 0000 130	Доходы от оказания платных услуг (работ)	30 791 200,00	30 791 200,00	30 791 200,00
000 1 13 01990 00 0000 130	Прочие доходы от оказания платных услуг (работ)	30 791 200,00	30 791 200,00	30 791 200,00
000 1 13 01995 05 0000 130	Прочие доходы от оказания платных услуг (работ) получателями средств бюджетов муниципальных районов	30 791 200,00	30 791 200,00	30 791 200,00
211 1 13 01995 05 0000 130	<i>Прочие доходы от оказания платных услуг (работ) получателями средств бюджетов муниципальных районов</i>	600 000,00	600 000,00	600 000,00
214 1 13 01995 05 0000 130	<i>Прочие доходы от оказания платных услуг (работ) получателями средств бюджетов муниципальных районов</i>	5 000,00	5 000,00	5 000,00
220 1 13 01995 05 0000 130	<i>Прочие доходы от оказания платных услуг (работ) получателями средств бюджетов муниципальных районов</i>	30 186 200,00	30 186 200,00	30 186 200,00
000 1 13 02000 00 0000 130	Доходы от компенсации затрат государства	3 269 700,00	3 269 700,00	3 269 700,00

000 1 13 02990 00 0000 130	Прочие доходы от компенсации затрат государства	3 269 700,00	3 269 700,00	3 269 700,00
000 1 13 02995 05 0000 130	Прочие доходы от компенсации затрат бюджетов муниципальных районов	3 269 700,00	3 269 700,00	3 269 700,00
211 1 13 02995 05 0000 130	<i>Прочие доходы от компенсации затрат бюджетов муниципальных районов</i>	<i>1 015 000,00</i>	<i>1 015 000,00</i>	<i>1 015 000,00</i>
220 1 13 02995 05 0000 130	<i>Прочие доходы от компенсации затрат бюджетов муниципальных районов</i>	<i>2 254 700,00</i>	<i>2 254 700,00</i>	<i>2 254 700,00</i>
000 1 14 00000 00 0000 000	Доходы от продажи материальных и нематериальных активов	1 080 000,00	1 080 000,00	1 080 000,00
<i>000 1 14 02000 00 0000 000</i>	<i>Доходы от реализации имущества, находящегося в государственной и муниципальной собственности (за исключением имущества бюджетных и автономных учреждений, также имущества государственных и муниципальных унитарных предприятий, в том числе казенных)</i>	<i>295 000,00</i>	<i>295 000,00</i>	<i>295 000,00</i>
000 1 14 02050 05 0000 410	Доходы от реализации имущества, находящегося в собственности муниципальных районов (за исключением имущества муниципальных бюджетных и автономных учреждений, а также имущества муниципальных унитарных предприятий, в том числе казенных), в части реализации основных средств по указанному имуществу	295 000,00	295 000,00	295 000,00
000 1 14 02052 05 0000 410	Доходы от реализации имущества, находящегося в оперативном управлении учреждений, находящихся в ведении органов управления муниципальных районов (за исключением имущества муниципальных бюджетных и автономных учреждений), в части реализации основных средств по указанному имуществу	295 000,00	295 000,00	295 000,00
212 1 14 02052 05 0000 410	<i>Доходы от реализации имущества, находящегося в оперативном управлении учреждений, находящихся в ведении органов управления муниципальных районов (за исключением имущества муниципальных бюджетных и автономных учреждений), в части реализации основных средств по указанному имуществу</i>	<i>295 000,00</i>	<i>295 000,00</i>	<i>295 000,00</i>
<i>000 1 14 06000 00 0000 430</i>	<i>Доходы от продажи земельных участков, находящихся в государственной и муниципальной собственности (за исключением земельных участков бюджетных и</i>	<i>505 000,00</i>	<i>505 000,00</i>	<i>505 000,00</i>

	<i>автономных учреждений)</i>			
0001 14 06010 00 0000 430	Доходы от продажи земельных участков, государственная собственность на которые не разграничена	505 000,00	505 000,00	505 000,00
000 1 14 06013 05 0000 430	Доходы от продажи земельных участков, государственная собственность на которые не разграничена и которые расположены в границах сельских поселений и межселенных территорий муниципальных районов	145 000,00	145 000,00	145 000,00
<i>212 1 14 06013 05 0000 430</i>	<i>Доходы от продажи земельных участков, государственная собственность на которые не разграничена и которые расположены в границах сельских поселений и межселенных территорий муниципальных районов</i>	<i>145 000,00</i>	<i>145 000,00</i>	<i>145 000,00</i>
000 1 14 06013 13 0000 430	Доходы от продажи земельных участков, государственная собственность на которые не разграничена и которые расположены в границах городских поселений	360 000,00	360 000,00	360 000,00
<i>212 1 14 06013 13 0000 430</i>	<i>Доходы от продажи земельных участков, государственная собственность на которые не разграничена и которые расположены в границах городских поселений</i>	<i>360 000,00</i>	<i>360 000,00</i>	<i>360 000,00</i>
000 1 14 06300 00 0000 430	Плата за увеличение площади земельных участков, находящихся в частной собственности, в результате перераспределения таких земельных участков и земель (или) земельных участков, находящихся в государственной или муниципальной собственности	280 000,00	280 000,00	280 000,00
000 1 14 06310 00 0000 430	Плата за увеличение площади земельных участков, находящихся в частной собственности, в результате перераспределения таких земельных участков и земель (или) земельных участков, государственная собственность на которые не разграничена	280 000,00	280 000,00	280 000,00
000 1 14 06313 05 0000 430	Плата за увеличение площади земельных участков, находящихся в частной собственности, в результате перераспределения таких земельных участков и земель (или) земельных участков, государственная собственность на которые не разграничена и которые расположены в границах сельских поселений и межселенных территорий муниципальных районов	130 000,00	130 000,00	130 000,00

212 1 14 06313 05 0000 430	<i>Плата за увеличение площади земельных участков, находящихся в частной собственности, в результате перераспределения таких земельных участков и земель (или) земельных участков, государственная собственность на которые не разграничена и которые расположены в границах сельских поселений и межселенных территорий муниципальных районов</i>	130 000,00	130 000,00	130 000,00
000 1 14 06313 13 0000 430	Плата за увеличение площади земельных участков, находящихся в частной собственности, в результате перераспределения таких земельных участков и земель (или) земельных участков, государственная собственность на которые не разграничена и которые расположены в границах городских поселений	150 000,00	150 000,00	150 000,00
212 1 14 06313 13 0000 430	<i>Плата за увеличение площади земельных участков, находящихся в частной собственности, в результате перераспределения таких земельных участков и земель (или) земельных участков, государственная собственность на которые не разграничена и которые расположены в границах городских поселений</i>	150 000,00	150 000,00	150 000,00
000 1 16 00000 00 0000 000	Штрафы, санкции, возмещение ущерба	238 900,00	208 900,00	178 900,00
000 1 16 01000 01 0000 140	Административные штрафы, установленные Кодексом Российской Федерации об административных правонарушениях	238 900,00	208 900,00	178 900,00
000 1 16 01050 01 0000 140	<i>Административные штрафы, установленные главой 5 Кодекса Российской Федерации об административных правонарушениях, за административные правонарушения, посягающие на права граждан</i>	700,00	700,00	700,00
000 1 16 01053 01 0000 140	Административные штрафы, установленные главой 5 Кодекса Российской Федерации об административных правонарушениях, за административные правонарушения, посягающие на права граждан, налагаемые мировыми судьями, комиссиями по делам несовершеннолетних и защите их прав	700,00	700,00	700,00
023 1 16 01053 01 0000 140	<i>Административные штрафы, установленные Главой 5 Кодекса Российской Федерации об административных правонарушениях, за административные правонарушения, посягающие на права граждан, налагаемые мировыми судьями, комиссиями по делам несовершеннолетних и защите их прав</i>	700,00	700,00	700,00

000 1 16 01060 01 0000 140	<i>Административные штрафы, установленные Главой 6 Кодекса Российской Федерации об административных правонарушениях, за административные правонарушения, посягающие на здоровье, санитарно-эпидемиологическое благополучие населения и общественную нравственность</i>	600,00	600,00	600,00
000 1 16 01063 01 0000 140	Административные штрафы, установленные Главой 6 Кодекса Российской Федерации об административных правонарушениях, за административные правонарушения, посягающие на здоровье, санитарно-эпидемиологическое благополучие населения и общественную нравственность, налагаемые мировыми судьями, комиссиями по делам несовершеннолетних и защите их прав	600,00	600,00	600,00
023 1 1 16 01063 01 0000 140	<i>Административные штрафы, установленные Главой 6 Кодекса Российской Федерации об административных правонарушениях, за административные правонарушения, посягающие на здоровье, санитарно-эпидемиологическое благополучие населения и общественную нравственность, налагаемые мировыми судьями, комиссиями по делам несовершеннолетних и защите их прав</i>	600,00	600,00	600,00
000 1 16 01150 01 0000 140	<i>Административные штрафы, установленные главой 15 Кодекса Российской Федерации об административных правонарушениях, за административные правонарушения в области финансов, налогов и сборов, страхования, рынка ценных бумаг</i>	400,00	400,00	400,00
000 1 16 01153 01 0000 140	Административные штрафы, установленные главой 15 Кодекса Российской Федерации об административных правонарушениях, за административные правонарушения в области финансов, налогов и сборов, страхования, рынка ценных бумаг (за исключением штрафов, указанных в пункте 6 статьи 46 Бюджетного кодекса Российской Федерации), налагаемые мировыми судьями, комиссиями по делам несовершеннолетних и защите их прав	400,00	400,00	400,00
042 1 16 01153 01 0000 140	<i>Административные штрафы, установленные главой 15 Кодекса Российской Федерации об административных правонарушениях, за административные правонарушения в области финансов, налогов и сборов, страхования, рынка ценных бумаг (за исключением штрафов, указанных в пункте 6 статьи 46 Бюджетного кодекса Российской Федерации), налагаемые</i>	400,00	400,00	400,00

	<i>мировыми судьями, комиссиями по делам несовершеннолетних и защите их прав</i>			
000 1 16 01200 01 0000 140	Административные штрафы, установленные Главой 20 Кодекса Российской Федерации об административных правонарушениях, за административные правонарушения, посягающие на общественный порядок и общественную безопасность	5 200,00	5 200,00	5 200,00
000 1 16 01203 01 0000 140	Административные штрафы, установленные Главой 20 Кодекса Российской Федерации об административных правонарушениях, за административные правонарушения, посягающие на общественный порядок и общественную безопасность, налагаемые мировыми судьями, комиссиями по делам несовершеннолетних и защите их прав	5 200,00	5 200,00	5 200,00
023 1 16 01203 01 0000 140	Административные штрафы, установленные Главой 20 Кодекса Российской Федерации об административных правонарушениях, за административные правонарушения, посягающие на общественный порядок и общественную безопасность, налагаемые мировыми судьями, комиссиями по делам несовершеннолетних и защите их прав	5 200,00	5 200,00	5 200,00
000 1 16 07010 01 0000 140	Штрафы, неустойки, пени, уплаченные в случае просрочки исполнения поставщиком (подрядчиком, исполнителем) обязательств, предусмотренных государственным контрактом, заключенным федеральным государственным органом, федеральным казенным учреждением, государственной корпорацией	62 000,00	62 000,00	62 000,00
000 1 16 07010 05 0000 140	Штрафы, неустойки, пени, уплаченные в случае просрочки исполнения поставщиком (подрядчиком, исполнителем) обязательств, предусмотренных муниципальным контрактом, заключенным муниципальным органом, казенным учреждением муниципального района обязательств перед муниципальным органом, (муниципальным казенным учреждением) муниципального района	62 000,00	62 000,00	62 000,00

218 1 16 07010 05 0000 140	<i>Штрафы, неустойки, пени, уплаченные в случае просрочки исполнения поставщиком (подрядчиком, исполнителем) обязательств, предусмотренных муниципальным контрактом, заключенным муниципальным органом, казенным учреждением муниципального района обязательств перед муниципальным органом, (муниципальным казенным учреждением) муниципального района</i>	62 000,00	62 000,00	62 000,00
000 1 16 10000 00 0000 140	Платежи в целях возмещения причиненного ущерба (убытков)	150 000,00	120 000,00	90 000,00
000 1 16 10120 00 0000 140	<i>Доходы от денежных взысканий (штрафов), поступающие в счет погашения задолженности, образовавшейся до 1 января 2020 года, подлежащие зачислению в бюджеты бюджетной системы Российской Федерации по нормативам, действовавшим в 2019 году</i>	150 000,00	120 000,00	90 000,00
000 1 16 10123 01 0000 140	<i>Доходы от денежных взысканий (штрафов), поступающие в счет погашения задолженности, образовавшейся до 1 января 2020 года, подлежащие зачислению в бюджет муниципального образования по нормативам, действовавшим в 2019 году</i>	149 800,00	119 800,00	89 800,00
041 1 16 10123 01 0000 140	<i>Доходы от денежных взысканий (штрафов), поступающие в счет погашения задолженности, образовавшейся до 1 января 2020 года, подлежащие зачислению в бюджет муниципального образования по нормативам, действовавшим в 2019 году</i>	500,00	500,00	500,00
188 1 16 10123 01 0000 140	<i>Доходы от денежных взысканий (штрафов), поступающие в счет погашения задолженности, образовавшейся до 1 января 2020 года, подлежащие зачислению в бюджет муниципального образования по нормативам, действовавшим в 2019 году</i>	122 900,00	92 900,00	62 900,00
211 1 16 10123 01 0000 140	<i>Доходы от денежных взысканий (штрафов), поступающие в счет погашения задолженности, образовавшейся до 1 января 2020 года, подлежащие зачислению в бюджет муниципального образования по нормативам, действовавшим в 2019 году</i>	21 000,00	21 000,00	21 000,00
218 1 16 10123 01 0000 140	<i>Доходы от денежных взысканий (штрафов), поступающие в счет погашения задолженности, образовавшейся до 1 января 2020 года, подлежащие зачислению в бюджет муниципального образования по нормативам, действовавшим в 2019 году</i>	200,00	200,00	200,00

321 1 16 10123 01 0000 140	Доходы от денежных взысканий (штрафов), поступающие в счет погашения задолженности, образовавшейся до 1 января 2020 года, подлежащие зачислению в бюджет муниципального образования по нормативам, действовавшим в 2019 году	100,00	100,00	100,00
322 1 16 10123 01 0000 140	Доходы от денежных взысканий (штрафов), поступающие в счет погашения задолженности, образовавшейся до 1 января 2020 года, подлежащие зачислению в бюджет муниципального образования по нормативам, действовавшим в 2019 году	5 100,00	5 100,00	5 100,00
000 1 16 10129 01 0000 140	Доходы от денежных взысканий (штрафов), поступающие в счет погашения задолженности, образовавшейся до 1 января 2020 года, подлежащие зачислению в федеральный бюджет и бюджет муниципального образования по нормативам, действовавшим в 2019 году	200,00	200,00	200,00
182 1 16 10129 01 0000 140	Доходы от денежных взысканий (штрафов), поступающие в счет погашения задолженности, образовавшейся до 1 января 2020 года, подлежащие зачислению в федеральный бюджет и бюджет муниципального образования по нормативам, действовавшим в 2019 году	200,00	200,00	200,00
000 1 16 11000 01 0000 140	Платежи, уплачиваемые в целях возмещения вреда	20 000,00	20 000,00	20 000,00
000 1 16 11050 01 0000 140	Платежи по искам о возмещении вреда, причиненного окружающей среде, а также платежи, уплачиваемые при добровольном возмещении вреда, причиненного окружающей среде (за исключением вреда, причиненного окружающей среде на особо охраняемых природных территориях), подлежащие зачислению в бюджет муниципального образования	20 000,00	20 000,00	20 000,00
034 1 16 11050 01 0000 140	Платежи по искам о возмещении вреда, причиненного окружающей среде, а также платежи, уплачиваемые при добровольном возмещении вреда, причиненного окружающей среде (за исключением вреда, причиненного окружающей среде на особо охраняемых природных территориях), подлежащие зачислению в бюджет муниципального образования	20 000,00	20 000,00	20 000,00
000 1 17 00000 00 0000 000	Прочие неналоговые доходы	8 000,00	8 000,00	8 000,00
000 1 17 05000 00 0000 180	Прочие неналоговые доходы	8 000,00	8 000,00	8 000,00
000 1 17 05050 05 0000 180	Прочие неналоговые доходы бюджетов муниципальных районов	8 000,00	8 000,00	8 000,00
214 1 17 05050 05 0000 180	Прочие неналоговые доходы бюджетов муниципальных районов	8 000,00	8 000,00	8 000,00

000 2 00 00000 00 0000 000	БЕЗВОЗМЕЗДНЫЕ ПОСТУПЛЕНИЯ	508 326 519,07	354 945 818,68	316 837 863,41
000 2 02 00000 00 0000 000	БЕЗВОЗМЕЗДНЫЕ ПОСТУПЛЕНИЯ ОТ ДРУГИХ БЮДЖЕТОВ БЮДЖЕТНОЙ СИСТЕМЫ РОССИЙСКОЙ ФЕДЕРАЦИИ	508 326 519,07	354 945 818,68	316 837 863,41
000 2 02 10000 00 0000 150	Дотации бюджетам бюджетной системы Российской Федерации	169 591 510,00	149 010 500,00	149 010 500,00
000 2 02 15001 00 0000 150	Дотации на выравнивание бюджетной обеспеченности	149 010 500,00	149 010 500,00	149 010 500,00
000 2 02 15001 05 0000 150	Дотации бюджетам муниципальных районов на выравнивание бюджетной обеспеченности	149 010 500,00	149 010 500,00	149 010 500,00
<i>213 2 02 15001 05 0000 150</i>	<i>Дотации бюджетам муниципальных районов на выравнивание бюджетной обеспеченности</i>	149 010 500,00	149 010 500,00	149 010 500,00
000 2 02 15002 00 0000 150	Дотации бюджетам на поддержку мер по обеспечению сбалансированности бюджетов	20 581 010,00	0,00	0,00
000 2 02 15002 05 0000 150	Дотации бюджетам муниципальных районов на поддержку мер по обеспечению сбалансированности бюджетов	20 581 010,00	0,00	0,00
<i>213 2 02 15002 05 0000 150</i>	<i>Дотации бюджетам муниципальных районов на поддержку мер по обеспечению сбалансированности бюджетов</i>	<i>20 581 010,00</i>	<i>0,00</i>	<i>0,00</i>
000 2 02 20000 00 0000 150	Субсидии бюджетам бюджетной системы Российской Федерации (межбюджетные субсидии)	50 823 107,39	9 026 683,93	813 120,00
000 2 02 20077 00 0000 150	Субсидии бюджетам на софинансирование капитальных вложений в объекты государственной (муниципальной) собственности	7 000 000,00	0,00	0,00
000 2 02 20077 05 0000 150	Субсидии бюджетам муниципальных районов на софинансирование капитальных вложений в объекты муниципальной собственности	7 000 000,00	0,00	0,00
<i>213 2 02 20077 05 0000 150</i>	<i>Субсидии бюджетам муниципальных районов на софинансирование капитальных вложений в объекты муниципальной собственности</i>	<i>7 000 000,00</i>	<i>0,00</i>	<i>0,00</i>
000 2 02 20216 00 0000 150	Субсидии бюджетам на осуществление дорожной деятельности в отношении автомобильных дорог общего пользования, а также капитального ремонта и ремонта дворовых территорий многоквартирных домов, проездов к дворовым территориям многоквартирных домов населенных пунктов	5 602 724,29	5 944 585,43	0,00

000 2 02 20216 05 0000 150	Субсидии бюджетам муниципальных районов на осуществление дорожной деятельности в отношении автомобильных дорог общего пользования, а также капитального ремонта и ремонта дворовых территорий многоквартирных домов, проездов к дворовым территориям многоквартирных домов населенных пунктов	5 602 724,29	5 944 585,43	0,00
213 2 02 20216 05 0000 150	<i>Субсидии бюджетам муниципальных районов на осуществление дорожной деятельности в отношении автомобильных дорог общего пользования, а также капитального ремонта и ремонта дворовых территорий многоквартирных домов, проездов к дворовым территориям многоквартирных домов населенных пунктов</i>	5 602 724,29	5 944 585,43	0,00
000 2 02 25097 00 0000 150	Субсидии бюджетам на создание в общеобразовательных организациях, расположенных в сельской местности и малых городах, условий для занятий физической культурой и спортом	2 238 602,20	2 268 978,50	0,00
000 2 02 25097 05 0000 150	Субсидии бюджетам муниципальных районов на создание в общеобразовательных организациях, расположенных в сельской местности и малых городах, условий для занятий физической культурой и спортом	2 238 602,20	2 268 978,50	0,00
213 2 02 25097 05 0000 150	<i>Субсидии бюджетам муниципальных районов на создание в общеобразовательных организациях, расположенных в сельской местности и малых городах, условий для занятий физической культурой и спортом</i>	2 238 602,20	2 268 978,50	0,00
000 2 02 25169 00 0000 150	Субсидии бюджетам на обновление материально-технической базы для формирования у обучающихся современных технологических и гуманитарных навыков	2 253 905,730	0,000	0,000
000 2 02 25169 05 0000 150	Субсидии бюджетам муниципальных районов на обновление материально-технической базы для формирования у обучающихся современных технологических и гуманитарных навыков	2 253 905,73	0,00	0,00
213 2 02 25169 05 0000 150	<i>Субсидии бюджетам муниципальных районов на обновление материально-технической базы для формирования у обучающихся современных технологических и гуманитарных навыков</i>	2 253 905,73	0,00	0,00

000 2 02 25210 00 0000 150	Субсидии бюджетам на внедрение целевой модели цифровой образовательной среды в общеобразовательных организациях и профессиональных образовательных организациях	11 272 736,63	0,00	0,00
000 2 02 25210 05 0000 150	Субсидии бюджетам муниципальных районов на внедрение целевой модели цифровой образовательной среды в общеобразовательных организациях и профессиональных образовательных организациях	11 272 736,63	0,00	0,00
<i>213 2 02 25210 05 0000 150</i>	<i>Субсидии бюджетам муниципальных районов на внедрение целевой модели цифровой образовательной среды в общеобразовательных организациях и профессиональных образовательных организациях</i>	<i>11 272 736,63</i>	<i>0,00</i>	<i>0,00</i>
000 2 02 29999 00 0000 150	Прочие субсидии	22 455 138,54	813 120,00	813 120,00
000 2 02 29999 05 0000 150	Прочие субсидии бюджетам муниципальных районов	22 455 138,54	813 120,00	813 120,00
<i>213 2 02 29999 05 0000 150</i>	<i>Прочие субсидии бюджетам муниципальных районов</i>	<i>22 455 138,54</i>	<i>813 120,000</i>	<i>813 120,000</i>
000 2 02 30000 00 0000 150	Субвенции бюджетам бюджетной системы Российской Федерации	195 073 041,68	98 509 144,75	95 337 943,41
000 2 02 30024 00 0000 150	Субвенции местным бюджетам на выполнение передаваемых полномочий субъектов Российской Федерации	4 767 679,93	5 119 989,71	5 119 989,71
000 2 02 30024 05 0000 150	Субвенции бюджетам муниципальных районов на выполнение передаваемых полномочий субъектов Российской Федерации	4 767 679,93	5 119 989,71	5 119 989,71
<i>213 2 02 30024 05 0000 150</i>	<i>Субвенции бюджетам муниципальных районов на выполнение передаваемых полномочий субъектов Российской Федерации</i>	<i>4 767 679,930</i>	<i>5 119 989,710</i>	<i>5 119 989,710</i>
000 2 02 35082 00 0000 150	Субвенции бюджетам муниципальных образований на предоставление жилых помещений детям-сиротам и детям, оставшимся без попечения родителей, лицам из их числа по договорам найма специализированных жилых помещений	4 140 298,80	4 140 298,80	1 035 074,70
000 2 02 35082 05 0000 150	Субвенции бюджетам муниципальных районов на предоставление жилых помещений детям-сиротам и детям, оставшимся без попечения родителей, лицам из их числа по договорам найма специализированных жилых помещений	4 140 298,80	4 140 298,80	1 035 074,70
<i>213 2 02 35082 05 0000 150</i>	<i>Субвенции бюджетам муниципальных районов на предоставление жилых помещений детям-сиротам и детям, оставшимся без попечения родителей, лицам из их числа по договорам найма специализированных жилых помещений</i>	<i>4 140 298,80</i>	<i>4 140 298,80</i>	<i>1 035 074,70</i>

000 2 02 35120 00 0000 150	Субвенции бюджетам на осуществление полномочий по составлению (изменению) списков кандидатов в присяжные заседатели федеральных судов общей юрисдикции в Российской Федерации	28 520,95	65 977,24	0,00
000 2 02 35120 05 0000 150	Субвенции бюджетам муниципальных районов на осуществление полномочий по составлению (изменению) списков кандидатов в присяжные заседатели федеральных судов общей юрисдикции в Российской Федерации	28 520,95	65 977,24	0,00
<i>213 2 02 35120 05 0000 150</i>	<i>Субвенции бюджетам муниципальных районов на осуществление полномочий по составлению (изменению) списков кандидатов в присяжные заседатели федеральных судов общей юрисдикции в Российской Федерации</i>	<i>28 520,95</i>	<i>65 977,24</i>	<i>0,00</i>
000 2 02 39999 00 0000 150	Прочие субвенции	186 136 542,00	89 182 879,00	89 182 879,00
000 2 02 39999 05 0000 150	Прочие субвенции бюджетам муниципальных районов	186 136 542,00	89 182 879,00	89 182 879,00
<i>213 2 02 39999 05 0000 150</i>	<i>Прочие субвенции бюджетам муниципальных районов</i>	<i>186 136 542,000</i>	<i>89 182 879,00</i>	<i>89 182 879,00</i>
000 2 02 40000 00 0000 150	Иные межбюджетные трансферты	92 838 860,00	98 399 490,00	71 676 300,00
000 2 02 40014 00 0000 150	Межбюджетные трансферты, передаваемые бюджетам муниципальных образований на осуществление части полномочий по решению вопросов местного значения в соответствии с заключенными соглашениями	82 058 300,00	87 618 930,00	71 676 300,00
000 2 02 40014 05 0000 150	Межбюджетные трансферты, передаваемые бюджетам муниципальных районов из бюджетов поселений на осуществление части полномочий по решению вопросов местного значения в соответствии с заключенными соглашениями	82 058 300,00	87 618 930,00	71 676 300,00
<i>213 2 02 40014 05 0000 150</i>	<i>Межбюджетные трансферты, передаваемые бюджетам муниципальных районов из бюджетов поселений на осуществление части полномочий по решению вопросов местного значения в соответствии с заключенными соглашениями</i>	<i>82 058 300,00</i>	<i>87 618 930,00</i>	<i>71 676 300,00</i>
000 2 02 45303 00 0000 150	Межбюджетные трансферты бюджетам на ежемесячное денежное вознаграждение за классное руководство педагогическим работникам государственных и муниципальных общеобразовательных организаций	10 780 560,00	10 780 560,00	0,00

000 2 02 45303 05 0000 150	Межбюджетные трансферты бюджетам муниципальных районов на ежемесячное денежное вознаграждение за классное руководство педагогическим работникам государственных и муниципальных общеобразовательных организаций	10 780 560,00	10 780 560,00	0,00
213 2 02 45303 05 0000 150	<i>Межбюджетные трансферты бюджетам муниципальных районов на ежемесячное денежное вознаграждение за классное руководство педагогическим работникам государственных и муниципальных общеобразовательных организаций</i>	<i>10 780 560,00</i>	<i>10 780 560,00</i>	<i>0,00</i>
ВСЕГО		655 359 319,07	504 619 198,68	470 205 133,41

Приложение 3
к решению Совета муниципального
образования «Родниковский
муниципальный район»
от 17.12.2020 г. № 29

**Перечень главных администраторов доходов районного бюджета,
закрепляемые за ними виды (подвиды) доходов районного бюджета
на 2021 год и на плановый период 2022 и 2023 годов**

Код классификации доходов бюджетов Российской Федерации, код главного администратора доходов областного бюджета	Наименование
023	Департамент социальной защиты населения Ивановской области
023 1 16 01053 01 0000 140	Административные штрафы, установленные Главой 5 Кодекса Российской Федерации об административных правонарушениях, за административные правонарушения, посягающие на права граждан, налагаемые мировыми судьями, комиссиями по делам несовершеннолетних и защите их прав
023 1 16 01063 01 0000 140	Административные штрафы, установленные Главой 6 Кодекса Российской Федерации об административных правонарушениях, за административные правонарушения, посягающие на здоровье, санитарно-эпидемиологическое благополучие населения и общественную нравственность, налагаемые мировыми судьями, комиссиями по делам несовершеннолетних и защите их прав
023 1 16 01073 01 0000 140	Административные штрафы, установленные Главой 7 Кодекса Российской Федерации об административных правонарушениях, за административные правонарушения в области охраны собственности, налагаемые мировыми судьями, комиссиями по делам несовершеннолетних и защите их прав
023 1 16 01113 01 0000 140	Административные штрафы, установленные Главой 11 Кодекса Российской Федерации об административных правонарушениях, за административные правонарушения на транспорте, налагаемые мировыми судьями, комиссиями по делам несовершеннолетних и защите их прав
023 1 16 01123 01 0000 140	Административные штрафы, установленные Главой 12 Кодекса Российской Федерации об административных правонарушениях, за административные

	правонарушения в области дорожного движения, налагаемые мировыми судьями, комиссиями по делам несовершеннолетних и защите их прав
023 1 16 01193 01 0000 140	Административные штрафы, установленные Главой 19 Кодекса Российской Федерации об административных правонарушениях, за административные правонарушения против порядка управления, налагаемые мировыми судьями, комиссиями по делам несовершеннолетних и защите их прав
023 1 16 01203 01 0000 140	Административные штрафы, установленные Главой 20 Кодекса Российской Федерации об административных правонарушениях, за административные правонарушения, посягающие на общественный порядок и общественную безопасность, налагаемые мировыми судьями, комиссиями по делам несовершеннолетних и защите их прав
034	Комитет Ивановской области по лесному хозяйству
034 1 16 11050 01 0000 140	Платежи по искам о возмещении вреда, причиненного окружающей среде, а также платежи, уплачиваемые при добровольном возмещении вреда, причиненного окружающей среде (за исключением вреда, причиненного окружающей среде на особо охраняемых природных территориях, а также вреда, причиненного водным объектам), подлежащие зачислению в бюджет муниципального образования
041	Департамент природных ресурсов и экологии Ивановской области
041 1 16 10123 01 0000 140	Доходы от денежных взысканий (штрафов), поступающие в счет погашения задолженности, образовавшейся до 1 января 2020 года, подлежащие зачислению в бюджет муниципального образования по нормативам, действовавшим в 2019 году
042	Комитет Ивановской области по обеспечению деятельности мировых судей и гражданской защиты населения
042 1 16 01053 01 0000 140	Административные штрафы, установленные Главой 5 Кодекса Российской Федерации об административных правонарушениях, за административные правонарушения, посягающие на права граждан, налагаемые мировыми судьями, комиссиями по делам несовершеннолетних и защите их прав
042 1 16 01063 01 0000 140	Административные штрафы, установленные Главой 6 Кодекса Российской Федерации об административных правонарушениях, за административные правонарушения, посягающие на здоровье, санитарно-эпидемиологическое благополучие населения и общественную нравственность, налагаемые мировыми судьями, комиссиями по делам несовершеннолетних и

	защите их прав
042 1 16 01073 01 0000 140	Административные штрафы, установленные Главой 7 Кодекса Российской Федерации об административных правонарушениях, за административные правонарушения в области охраны собственности, налагаемые мировыми судьями, комиссиями по делам несовершеннолетних и защите их прав
042 1 16 01083 01 0000 140	Административные штрафы, установленные Главой 8 Кодекса Российской Федерации об административных правонарушениях, за административные правонарушения в области охраны окружающей среды и природопользования, налагаемые мировыми судьями, комиссиями по делам несовершеннолетних и защите их прав
042 1 16 01093 01 0000 140	Административные штрафы, установленные Главой 9 Кодекса Российской Федерации об административных правонарушениях, за административные правонарушения в промышленности, строительстве и энергетике, налагаемые мировыми судьями, комиссиями по делам несовершеннолетних и защите их прав
042 1 16 01103 01 0000 140	Административные штрафы, установленные Главой 10 Кодекса Российской Федерации об административных правонарушениях, за административные правонарушения в сельском хозяйстве, ветеринарии и мелиорации земель, налагаемые мировыми судьями, комиссиями по делам несовершеннолетних и защите их прав
042 1 16 01113 01 0000 140	Административные штрафы, установленные Главой 11 Кодекса Российской Федерации об административных правонарушениях, за административные правонарушения на транспорте, налагаемые мировыми судьями, комиссиями по делам несовершеннолетних и защите их прав
042 1 16 01123 01 0000 140	Административные штрафы, установленные Главой 12 Кодекса Российской Федерации об административных правонарушениях, за административные правонарушения в области дорожного движения, налагаемые мировыми судьями, комиссиями по делам несовершеннолетних и защите их прав
042 1 16 01133 01 0000 140	Административные штрафы, установленные Главой 13 Кодекса Российской Федерации об административных правонарушениях, за административные правонарушения в области связи и информации, налагаемые мировыми судьями, комиссиями по делам несовершеннолетних и защите их прав
042 1 16 01143 01 0000 140	Административные штрафы, установленные Главой 14 Кодекса Российской Федерации об административных

	правонарушениях, за административные правонарушения в области предпринимательской деятельности и деятельности саморегулируемых организаций, налагаемые мировыми судьями, комиссиями по делам несовершеннолетних и защите их прав
042 1 16 01153 01 0000 140	Административные штрафы, установленные Главой 15 Кодекса Российской Федерации об административных правонарушениях, за административные правонарушения в области финансов, налогов и сборов, страхования, рынка ценных бумаг (за исключением штрафов, указанных в пункте 6 статьи 46 Бюджетного кодекса Российской Федерации), налагаемые мировыми судьями, комиссиями по делам несовершеннолетних и защите их прав
042 1 16 01173 01 0000 140	Административные штрафы, установленные Главой 17 Кодекса Российской Федерации об административных правонарушениях, за административные правонарушения, посягающие на институты государственной власти, налагаемые мировыми судьями, комиссиями по делам несовершеннолетних и защите их прав
042 1 16 01183 01 0000 140	Административные штрафы, установленные Главой 18 Кодекса Российской Федерации об административных правонарушениях, за административные правонарушения в области защиты государственной границы Российской Федерации и обеспечения режима пребывания иностранных граждан или лиц без гражданства на территории Российской Федерации, налагаемые мировыми судьями, комиссиями по делам несовершеннолетних и защите их прав
042 1 16 01193 01 0000 140	Административные штрафы, установленные Главой 19 Кодекса Российской Федерации об административных правонарушениях, за административные правонарушения против порядка управления, налагаемые мировыми судьями, комиссиями по делам несовершеннолетних и защите их прав
042 1 16 01203 01 0000 140	Административные штрафы, установленные Главой 20 Кодекса Российской Федерации об административных правонарушениях, за административные правонарушения, посягающие на общественный порядок и общественную безопасность, налагаемые мировыми судьями, комиссиями по делам несовершеннолетних и защите их прав
048	Межрегиональное управление Федеральной службы по надзору в сфере природопользования по Владимирской и Ивановской областям
048 1 12 01010 01 6000 120	Плата за выбросы загрязняющих веществ в

	атмосферный воздух стационарными объектами
048 1 12 01030 01 6000 120	Плата за выбросы загрязняющих веществ в водные объекты
048 1 12 01041 01 6000 120	Плата за размещение отходов производства
048 1 12 01042 01 6000 120	Плата за размещение твердых коммунальных отходов
100	Управление Федерального казначейства по Ивановской области
100 1 03 02231 01 0000 110	Доходы от уплаты акцизов на дизельное топливо, подлежащие распределению между бюджетами субъектов Российской Федерации и местными бюджетами с учетом установленных дифференцированных нормативов отчислений в местные бюджеты (по нормативам, установленным Федеральным законом о федеральном бюджете в целях формирования дорожных фондов субъектов Российской Федерации)
100 1 03 02241 01 0000 110	Доходы от уплаты акцизов на моторные масла для дизельных и (или) карбюраторных (инжекторных) двигателей, подлежащие распределению между бюджетами субъектов Российской Федерации и местными бюджетами с учетом установленных дифференцированных нормативов отчислений в местные бюджеты (по нормативам, установленным Федеральным законом о федеральном бюджете в целях формирования дорожных фондов субъектов Российской Федерации)
100 1 03 02251 01 0000 110	Доходы от уплаты акцизов на автомобильный бензин, подлежащие распределению между бюджетами субъектов Российской Федерации и местными бюджетами с учетом установленных дифференцированных нормативов отчислений в местные бюджеты (по нормативам, установленным Федеральным законом о федеральном бюджете в целях формирования дорожных фондов субъектов Российской Федерации)
100 1 03 02261 01 0000 110	Доходы от уплаты акцизов на прямогонный бензин, подлежащие распределению между бюджетами субъектов Российской Федерации и местными бюджетами с учетом установленных дифференцированных нормативов отчислений в местные бюджеты (по нормативам, установленным Федеральным законом о федеральном бюджете в целях формирования дорожных фондов субъектов Российской Федерации)
182	Управление Федеральной налоговой службы по Ивановской области
182 1 01 02010 01 0000 110	Налог на доходы физических лиц с доходов,

	источником которых является налоговый агент, за исключением доходов, в отношении которых исчисление и уплата налога осуществляются в соответствии со статьями 227, 227.1 и 228 Налогового кодекса Российской Федерации
182 1 01 02020 01 0000 110	Налог на доходы физических лиц с доходов, полученных от осуществления деятельности физическими лицами, зарегистрированными в качестве индивидуальных предпринимателей, нотариусов, занимающихся частной практикой, адвокатов, учредивших адвокатские кабинеты, и других лиц, занимающихся частной практикой в соответствии со статьей 227 Налогового кодекса Российской Федерации
182 1 01 02030 01 0000 110	Налог на доходы физических лиц с доходов, полученных физическими лицами в соответствии со статьей 228 Налогового кодекса Российской Федерации
182 1 01 02040 01 0000 110	Налог на доходы физических лиц в виде фиксированных авансовых платежей с доходов, полученных физическими лицами, являющимися иностранными гражданами, осуществляющими трудовую деятельность по найму у физических лиц на основании патента в соответствии со статьей 227.1 Налогового кодекса Российской Федерации
182 1 05 02010 02 0000 110	Единый налог на вмененный доход для отдельных видов деятельности
182 1 05 03010 01 0000 110	Единый сельскохозяйственный налог
182 1 05 04020 02 0000 110	Налог, взимаемый в связи с применением патентной системы налогообложения, зачисляемый в бюджеты муниципальных районов
182 1 08 03010 01 0000 110	Государственная пошлина по делам, рассматриваемым в судах общей юрисдикции, мировыми судьями (за исключением Верховного Суда Российской Федерации)
182 1 16 10129 01 0000 140	Доходы от денежных взысканий (штрафов), поступающие в счет погашения задолженности, образовавшейся до 1 января 2020 года, подлежащие зачислению в федеральный бюджет и бюджет муниципального образования по нормативам, действовавшим в 2019 году
188	Управление Министерства внутренних дел Российской Федерации по Ивановской области
188 1 16 01064 01 0000 140	Административные штрафы, установленные Главой 6 Кодекса Российской Федерации об административных правонарушениях, за административные правонарушения, посягающие на здоровье, санитарно-эпидемиологическое благополучие населения и

	общественную нравственность, выявленные должностными лицами органов муниципального контроля
188 1 16 01074 01 0000 140	Административные штрафы, установленные Главой 7 Кодекса Российской Федерации об административных правонарушениях, за административные правонарушения в области охраны собственности, выявленные должностными лицами органов муниципального контроля
188 1 16 01084 01 0000 140	Административные штрафы, установленные Главой 8 Кодекса Российской Федерации об административных правонарушениях, за административные правонарушения в области охраны окружающей среды и природопользования, выявленные должностными лицами органов муниципального контроля
188 1 16 01114 01 0000 140	Административные штрафы, установленные Главой 11 Кодекса Российской Федерации об административных правонарушениях, за административные правонарушения на транспорте, выявленные должностными лицами органов муниципального контроля
188 1 16 01134 01 0000 140	Административные штрафы, установленные Главой 13 Кодекса Российской Федерации об административных правонарушениях, за административные правонарушения в области связи и информации, выявленные должностными лицами органов муниципального контроля
188 1 16 01144 01 0000 140	Административные штрафы, установленные Главой 14 Кодекса Российской Федерации об административных правонарушениях, за административные правонарушения в области предпринимательской деятельности и деятельности саморегулируемых организаций, выявленные должностными лицами органов муниципального контроля
188 1 16 01204 01 0000 140	Административные штрафы, установленные Главой 20 Кодекса Российской Федерации об административных правонарушениях, за административные правонарушения, посягающие на общественный порядок и общественную безопасность, выявленные должностными лицами органов муниципального контроля
188 1 16 10123 01 0000 140	Доходы от денежных взысканий (штрафов), поступающие в счет погашения задолженности, образовавшейся до 1 января 2020 года, подлежащие зачислению в бюджет муниципального образования по нормативам, действовавшим в 2019 году
210	Совет муниципального образования «Родниковский муниципальный район»

210 1 13 02995 05 0000 130	Прочие доходы от компенсации затрат бюджетов муниципальных районов
210 1 16 07010 05 0000 140	Штрафы, неустойки, пени, уплаченные в случае просрочки исполнения поставщиком (подрядчиком, исполнителем) обязательств, предусмотренных муниципальным контрактом, заключенным муниципальным органом, казенным учреждением муниципального района
210 1 17 01050 05 0000 180	Невыясненные поступления, зачисляемые в бюджеты муниципальных районов
210 1 17 05050 05 0000 180	Прочие неналоговые доходы бюджетов муниципальных районов
211	Администрация муниципального образования «Родниковский муниципальный район»
211 1 08 07150 01 0000 110	Государственная пошлина за выдачу разрешения на установку рекламной конструкции
211 1 11 05035 05 0000 120	Доходы от сдачи в аренду имущества, находящегося в оперативном управлении органов управления муниципальных районов и созданных ими учреждений (за исключением имущества муниципальных бюджетных и автономных учреждений)
211 1 13 01995 05 0000 130	Прочие доходы от оказания платных услуг (работ) получателями средств бюджетов муниципальных районов
211 1 13 02995 05 0000 130	Прочие доходы от компенсации затрат бюджетов муниципальных районов
211 1 16 02020 02 0000 140	Административные штрафы, установленные законами субъектов Российской Федерации об административных правонарушениях, за нарушение муниципальных правовых актов
211 1 16 07010 05 0000 140	Штрафы, неустойки, пени, уплаченные в случае просрочки исполнения поставщиком (подрядчиком, исполнителем) обязательств, предусмотренных муниципальным контрактом, заключенным муниципальным органом, казенным учреждением муниципального района
211 1 16 10031 05 0000 140	Возмещение ущерба при возникновении страховых случаев, когда выгодоприобретателями выступают получатели средств бюджета муниципального района
211 1 16 10123 01 0051 140	Доходы от денежных взысканий (штрафов), поступающие в счет погашения задолженности, образовавшейся до 1 января 2020 года, подлежащие зачислению в бюджет муниципального образования по нормативам, действовавшим в 2019 году (доходы бюджетов муниципальных районов за исключением доходов, направляемых на формирование муниципального дорожного фонда, а также иных платежей в случае

	принятия решения финансовым органом муниципального образования о раздельном учете задолженности)
211 1 17 01050 05 0000 180	Невыясненные поступления, зачисляемые в бюджеты муниципальных районов
211 1 17 05050 05 0000 180	Прочие неналоговые доходы бюджетов муниципальных районов
212	Комитет по управлению имуществом администрации Родниковского муниципального района
212 1 11 05013 05 0000 120	Доходы, получаемые в виде арендной платы за земельные участки, государственная собственность на которые не разграничена и которые расположены в границах сельских поселений и межселенных территорий муниципальных районов, а также средства от продажи права на заключение договоров аренды указанных земельных участков
212 1 11 05013 13 0000 120	Доходы, получаемые в виде арендной платы за земельные участки, государственная собственность на которые не разграничена и которые расположены в границах городских поселений, а также средства от продажи права на заключение договоров аренды указанных земельных участков
212 1 11 05025 05 0000 120	Доходы, получаемые в виде арендной платы, а также средства от продажи права на заключение договоров аренды за земли, находящиеся в собственности муниципальных районов (за исключением земельных участков муниципальных бюджетных и автономных учреждений)
212 1 11 05035 05 0000 120	Доходы от сдачи в аренду имущества, находящегося в оперативном управлении органов управления муниципальных районов и созданных ими учреждений (за исключением имущества муниципальных бюджетных и автономных учреждений)
212 1 11 09045 05 0000 120	Прочие поступления от использования имущества, находящегося в собственности муниципальных районов (за исключением имущества муниципальных бюджетных и автономных учреждений, а также имущества муниципальных унитарных предприятий, в том числе казенных)
212 1 13 02995 05 0000 130	Прочие доходы от компенсации затрат бюджетов муниципальных районов
212 1 14 02052 05 0000 410	Доходы от реализации имущества, находящегося в оперативном управлении учреждений, находящихся в ведении органов управления муниципальных районов (за исключением имущества муниципальных бюджетных и автономных учреждений), в части реализации основных средств по указанному имуществу

212 1 14 06013 05 0000 430	Доходы от продажи земельных участков, государственная собственность на которые не разграничена и которые расположены в границах сельских поселений и межселенных территорий муниципальных районов
212 1 14 06013 13 0000 430	Доходы от продажи земельных участков, государственная собственность на которые не разграничена и которые расположены в границах городских поселений
212 1 14 06025 05 0000 430	Доходы от продажи земельных участков, находящихся в собственности муниципальных районов (за исключением земельных участков муниципальных бюджетных и автономных учреждений)
212 1 14 06313 05 0000 430	Плата за увеличение площади земельных участков, находящихся в частной собственности, в результате перераспределения таких земельных участков и земель (или) земельных участков, государственная собственность на которые не разграничена и которые расположены в границах сельских поселений и межселенных территорий муниципальных районов
212 1 14 06313 13 0000 430	Плата за увеличение площади земельных участков, находящихся в частной собственности, в результате перераспределения таких земельных участков и земель (или) земельных участков, государственная собственность на которые не разграничена и которые расположены в границах городских поселений
212 1 14 06325 05 0000 430	Плата за увеличение площади земельных участков, находящихся в частной собственности, в результате перераспределения таких земельных участков и земельных участков, находящихся в собственности муниципальных районов
212 1 16 07010 05 0000 140	Штрафы, неустойки, пени, уплаченные в случае просрочки исполнения поставщиком (подрядчиком, исполнителем) обязательств, предусмотренных муниципальным контрактом, заключенным муниципальным органом, казенным учреждением муниципального района
212 1 17 01050 05 0000 180	Невыясненные поступления, зачисляемые в бюджеты муниципальных районов
212 1 17 05050 05 0000 180	Прочие неналоговые доходы бюджетов муниципальных районов
213	Финансовое управление администрации муниципального образования «Родниковский муниципальный район»
213 1 11 03050 05 0000 120	Проценты, полученные от предоставления бюджетных кредитов внутри страны за счет средств бюджетов муниципальных районов
213 1 13 02995 05 0000 130	Прочие доходы от компенсации затрат бюджетов

	муниципальных районов
213 1 17 01050 05 0000 180	Невыясненные поступления, зачисляемые в бюджеты муниципальных районов
213 1 17 05050 05 0000 180	Прочие неналоговые доходы бюджетов муниципальных районов
213 2 02 15001 05 0000 150	Дотации бюджетам муниципальных районов на выравнивание бюджетной обеспеченности
213 2 02 15002 05 0000 150	Дотации бюджетам муниципальных районов на поддержку мер по обеспечению сбалансированности бюджетов
213 2 02 20077 05 0000 150	Субсидии бюджетам муниципальных районов на софинансирование капитальных вложений в объекты муниципальной собственности
213 2 02 20216 05 0000 150	Субсидии бюджетам муниципальных районов на осуществление дорожной деятельности в отношении автомобильных дорог общего пользования, а также капитального ремонта и ремонта дворовых территорий многоквартирных домов, проездов к дворовым территориям многоквартирных домов населенных пунктов
213 2 02 20299 05 0000 150	Субсидии бюджетам муниципальных районов на обеспечение мероприятий по переселению граждан из аварийного жилищного фонда, в том числе переселению граждан из аварийного жилищного фонда с учетом необходимости развития малоэтажного жилищного строительства, за счет средств, поступивших от государственной корпорации - Фонда содействия реформированию жилищно-коммунального хозяйства
213 2 02 20302 05 0000 150	Субсидии бюджетам муниципальных районов на обеспечение мероприятий по переселению граждан из аварийного жилищного фонда, в том числе переселению граждан из аварийного жилищного фонда с учетом необходимости развития малоэтажного жилищного строительства, за счет средств бюджетов
213 2 02 25097 05 0000 150	Субсидии бюджетам муниципальных районов на создание в общеобразовательных организациях, расположенных в сельской местности и малых городах, условий для занятий физической культурой и спортом
213 2 02 25169 05 0000 150	Субсидии бюджетам муниципальных районов на обновление материально-технической базы для формирования у обучающихся современных технологических и гуманитарных навыков
213 2 02 25210 05 0000 150	Субсидии бюджетам муниципальных районов на внедрение целевой модели цифровой образовательной среды в общеобразовательных организациях и профессиональных образовательных организациях

213 2 02 25304 05 0000 150	Субсидии бюджетам муниципальных районов на организацию бесплатного горячего питания обучающихся, получающих начальное общее образование в государственных и муниципальных образовательных организациях
213 2 02 25467 05 0000 150	Субсидии бюджетам муниципальных образований Ивановской области на обеспечение развития и укрепления материально-технической базы домов культуры в населенных пунктах с числом жителей до 50 тысяч человек
213 2 02 25497 05 0000 150	Субсидии бюджетам муниципальных районов на реализацию мероприятий по обеспечению жильем молодых семей
213 2 02 25519 05 0000 150	Субсидия бюджетам муниципальных районов на поддержку отрасли культуры
213 2 02 25520 05 0000 150	Субсидии бюджетам муниципальных районов на реализацию мероприятий по созданию в субъектах Российской Федерации новых мест в общеобразовательных организациях
213 2 02 29999 05 0000 150	Прочие субсидии бюджетам муниципальных районов
213 2 02 30024 05 0000 150	Субвенции бюджетам муниципальных районов на выполнение передаваемых полномочий субъектов Российской Федерации
213 2 02 35082 05 0000 150	Субвенции бюджетам муниципальных районов на предоставление жилых помещений детям-сиротам и детям, оставшимся без попечения родителей, лицам из их числа по договорам найма специализированных жилых помещений
213 2 02 35120 05 0000 150	Субвенции бюджетам муниципальных районов на осуществление полномочий по составлению (изменению) списков кандидатов в присяжные заседатели федеральных судов общей юрисдикции в Российской Федерации
213 2 02 39999 05 0000 150	Прочие субвенции бюджетам муниципальных районов
213 2 02 40014 05 0000 150	Межбюджетные трансферты, передаваемые бюджетам муниципальных районов из бюджетов поселений на осуществление части полномочий по решению вопросов местного значения в соответствии с заключенными соглашениями
213 2 02 45303 05 0000 150	Межбюджетные трансферты бюджетам муниципальных районов на ежемесячное денежное вознаграждение за классное руководство педагогическим работникам государственных и муниципальных общеобразовательных организаций
213 2 02 49999 05 0000 150	Прочие межбюджетные трансферты, передаваемые бюджетам муниципальных районов
213 2 08 05000 05 0000 150	Перечисления из бюджетов муниципальных районов (в бюджеты муниципальных районов) для осуществления

	возврата (зачета) излишне уплаченных или излишне взысканных сумм налогов, сборов и иных платежей, а также сумм процентов за несвоевременное осуществление такого возврата и процентов, начисленных на излишне взысканные суммы
213 2 18 35120 05 0000 150	Доходы бюджетов муниципальных районов от возврата остатков субвенций на осуществление полномочий по составлению (изменению) списков кандидатов в присяжные заседатели федеральных судов общей юрисдикции в Российской Федерации из бюджетов поселений
213 2 18 60010 05 0000 150	Доходы бюджетов муниципальных районов от возврата прочих остатков субсидий, субвенций и иных межбюджетных трансфертов, имеющих целевое назначение, прошлых лет из бюджетов поселений
213 2 19 25497 05 0000 150	Возврат остатков субсидий на реализацию мероприятий по обеспечению жильем молодых семей из бюджетов муниципальных районов
213 2 19 25519 05 0000 150	Возврат остатков субсидий на поддержку отрасли культуры из бюджетов муниципальных районов
213 2 19 27567 05 0000 150	Возврат остатков субсидий на софинансирование капитальных вложений в объекты государственной (муниципальной) собственности в рамках обеспечения устойчивого развития сельских территорий из бюджетов муниципальных районов
213 2 19 35120 05 0000 150	Возврат остатков субвенций на осуществление полномочий по составлению (изменению) списков кандидатов в присяжные заседатели федеральных судов общей юрисдикции в Российской Федерации из бюджетов муниципальных районов
213 2 19 60010 05 0000 150	Возврат прочих остатков субсидий, субвенций и иных межбюджетных трансфертов, имеющих целевое назначение, прошлых лет из бюджетов муниципальных районов
214	Отдел культуры и туризма администрации муниципального образования "Родниковский муниципальный район"
214 1 13 01995 05 0000 130	Прочие доходы от оказания платных услуг (работ) получателями средств бюджетов муниципальных районов
214 1 13 02995 05 0000 130	Прочие доходы от компенсации затрат бюджетов муниципальных районов
214 1 16 07010 05 0000 140	Штрафы, неустойки, пени, уплаченные в случае просрочки исполнения поставщиком (подрядчиком, исполнителем) обязательств, предусмотренных муниципальным контрактом, заключенным муниципальным органом, казенным учреждением муниципального района

214 1 16 10031 05 0000 140	Возмещение ущерба при возникновении страховых случаев, когда выгодоприобретателями выступают получатели средств бюджета муниципального района
214 1 17 01050 05 0000 180	Невыясненные поступления, зачисляемые в бюджеты муниципальных районов
214 1 17 05050 05 0000 180	Прочие неналоговые доходы бюджетов муниципальных районов
218	Управление строительства и жилищно-коммунального хозяйства администрации муниципального образования «Родниковский муниципальный район»
218 1 16 07010 05 0000 140	Штрафы, неустойки, пени, уплаченные в случае просрочки исполнения поставщиком (подрядчиком, исполнителем) обязательств, предусмотренных муниципальным контрактом, заключенным муниципальным органом, казенным учреждением муниципального района
218 1 17 01050 05 0000 180	Невыясненные поступления, зачисляемые в бюджеты муниципальных районов
218 1 17 05050 05 0000 180	Прочие неналоговые доходы бюджетов муниципальных районов
220	Управление образования администрации муниципального образования «Родниковский муниципальный район»
220 1 11 05035 05 0000 120	Доходы от сдачи в аренду имущества, находящегося в оперативном управлении органов управления муниципальных районов и созданных ими учреждений (за исключением имущества муниципальных бюджетных и автономных учреждений)
220 1 13 01995 05 0000 130	Прочие доходы от оказания платных услуг (работ) получателями средств бюджетов муниципальных районов
220 1 13 02995 05 0000 130	Прочие доходы от компенсации затрат бюджетов муниципальных районов
220 1 16 07010 05 0000 140	Штрафы, неустойки, пени, уплаченные в случае просрочки исполнения поставщиком (подрядчиком, исполнителем) обязательств, предусмотренных муниципальным контрактом, заключенным муниципальным органом, казенным учреждением муниципального района
220 1 16 10031 05 0000 140	Возмещение ущерба при возникновении страховых случаев, когда выгодоприобретателями выступают получатели средств бюджета муниципального района
220 1 17 01050 05 0000 180	Невыясненные поступления, зачисляемые в бюджеты муниципальных районов
220 1 17 05050 05 0000 180	Прочие неналоговые доходы бюджетов муниципальных районов
321	Управление Федеральной службы государственной

	регистрации, кадастра и картографии по Ивановской области
321 1 16 01074 01 0000 140	Административные штрафы, установленные Главой 7 Кодекса Российской Федерации об административных правонарушениях, за административные правонарушения в области охраны собственности, выявленные должностными лицами органов муниципального контроля
321 1 16 01084 01 0000 140	Административные штрафы, установленные Главой 8 Кодекса Российской Федерации об административных правонарушениях, за административные правонарушения в области охраны окружающей среды и природопользования, выявленные должностными лицами органов муниципального контроля
321 1 16 10123 01 0000 140	Доходы от денежных взысканий (штрафов), поступающие в счет погашения задолженности, образовавшейся до 1 января 2020 года, подлежащие зачислению в бюджет муниципального образования по нормативам, действовавшим в 2019 году
322	Управление Федеральной службы судебных приставов по Ивановской области
322 1 16 10123 01 0000 140	Доходы от денежных взысканий (штрафов), поступающие в счет погашения задолженности, образовавшейся до 1 января 2020 года, подлежащие зачислению в бюджет муниципального образования по нормативам, действовавшим в 2019 году

Приложение 4
к решению Совета муниципального
образования «Родниковский муниципальный
район»
от 17.12.2020 г. № 29

**Источники внутреннего финансирования дефицита районного бюджета
на 2021 год и на плановый период 2022 и 2023 годов**

Код классификации источников финансирования дефицитов бюджетов	Наименование кода классификации источников финансирования дефицитов бюджетов	Сумма, рублей		
		2021 год	2022 год	2023 год
1	2	3	4	5
000 01 00 00 00 00 0000 000	Источники внутреннего финансирования дефицитов бюджетов	27 665 166,97	6 587 550,65	10 916 155,35
000 01 05 00 00 00 0000 000	Изменение остатков средств на счетах по учету средств бюджета	27 665 166,97	6 587 550,65	10 916 155,35
000 01 05 00 00 00 0000 500	Увеличение остатков средств бюджетов	-655 359 319,07	-504 619 198,68	-470 205 133,41
000 01 05 02 00 00 0000 500	Увеличение прочих остатков средств бюджетов	-655 359 319,07	-504 619 198,68	-470 205 133,41
000 01 05 02 01 00 0000 510	Увеличение прочих остатков денежных средств бюджетов	-655 359 319,07	-504 619 198,68	-470 205 133,41
000 01 05 02 01 05 0000 510	Увеличение прочих остатков денежных средств бюджетов муниципальных районов	-655 359 319,07	-504 619 198,68	-470 205 133,41
000 01 05 00 00 00 0000 600	Уменьшение остатков средств бюджетов	683 024 486,04	511 206 749,33	481 121 288,76
000 01 05 02 00 00 0000 600	Уменьшение прочих остатков средств бюджетов	683 024 486,04	511 206 749,33	481 121 288,76
000 01 05 02 01 00 0000 610	Уменьшение прочих остатков денежных средств бюджетов	683 024 486,04	511 206 749,33	481 121 288,76
000 01 05 02 01 05 0000 610	Уменьшение прочих остатков денежных средств бюджетов муниципальных районов	683 024 486,04	511 206 749,33	481 121 288,76

Приложение 5
к решению Совета муниципального
образования «Родниковский
муниципальный район»
от 17.12.2020 г. № 29

**Перечень главных администраторов источников внутреннего
финансирования дефицита районного бюджета
на 2021 год и на плановый период 2022 и 2023 годов**

Код классификации источников финансирования дефицитов бюджетов		Наименование
главного администратора источников внутреннего финансирования дефицита районного бюджета	источников внутреннего финансирования дефицитов бюджетов	главного администратора источников внутреннего финансирования дефицита районного бюджета и кода классификации источников внутреннего финансирования дефицитов бюджетов
212		Комитет по управлению имуществом администрации Родниковского муниципального района
212	01 06 01 00 05 0000 630	Средства от продажи акций и иных форм участия в капитале, находящихся в собственности муниципальных районов
213		Финансовое управление администрации муниципального образования «Родниковский муниципальный район»
213	01 02 00 00 05 0000 710	Получение кредитов от кредитных организаций бюджетами муниципальных районов в валюте Российской Федерации
213	01 02 00 00 05 0000 810	Погашение бюджетами муниципальных районов кредитов от кредитных организаций в валюте Российской Федерации
213	01 03 01 00 05 0000 710	Получение кредитов из других бюджетов бюджетной системы Российской Федерации бюджетами муниципальных районов в валюте Российской Федерации
213	01 03 01 00 05 0000 810	Погашение бюджетами муниципальных районов кредитов из других бюджетов бюджетной системы Российской Федерации в валюте Российской Федерации
213	01 05 02 01 05 0000 510	Увеличение прочих остатков денежных средств бюджетов муниципальных районов
213	01 05 02 01 05 0000 610	Уменьшение прочих остатков денежных средств бюджетов муниципальных районов

		районов
213	01 06 05 02 05 0000 540	Предоставление бюджетных кредитов, другим бюджетам бюджетной системы Российской Федерации из бюджетов муниципальных районов в валюте Российской Федерации
213	01 06 05 02 05 0000 640	Возврат бюджетных кредитов, предоставленных другим бюджетам бюджетной системы Российской Федерации из бюджетов муниципальных районов в валюте Российской Федерации

Приложение 6
к решению Совета
муниципального образования
"Родниковский муниципальный район"
от 17.12.2020 г. № 29

Распределение бюджетных ассигнований по целевым статьям (муниципальным программам Родниковского муниципального района и не включенным в муниципальные программы Родниковского муниципального района направлениям деятельности органов местного самоуправления), группам видов расходов классификации расходов районного бюджета на 2021 год

Наименование	Целевая статья расходов	Вид расхода	сумма, рублей
1	2	3	4
Муниципальная программа Родниковского муниципального района "Развитие образования Родниковского муниципального района"	0100000000		398 985 246,46
Подпрограмма "Дошкольное образование"	0110000000		169 301 530,00
Организация предоставления общедоступного и бесплатного дошкольного образования	0110000100		56 603 936,00
Расходы на выплаты персоналу в целях обеспечения выполнения функций государственными (муниципальными) органами, казенными учреждениями, органами управления государственными внебюджетными фондами	0110000100	100	25 666 867,00
Закупка товаров, работ и услуг для обеспечения государственных (муниципальных) нужд	0110000100	200	27 811 554,00
Иные бюджетные ассигнования	0110000100	800	3 125 515,00
Осуществление присмотра и ухода за детьми в муниципальных образовательных организациях, реализующих программы дошкольного образования	0110000110		28 194 333,00
Расходы на выплаты персоналу в целях обеспечения выполнения функций государственными (муниципальными) органами, казенными учреждениями, органами управления государственными внебюджетными фондами	0110000110	100	1 839 818,00
Закупка товаров, работ и услуг для обеспечения государственных (муниципальных) нужд	0110000110	200	26 354 515,00
Осуществление полномочий по присмотру и уходу за детьми-сиротами и детьми, оставшимися без попечения родителей, детьми-инвалидами в муниципальных дошкольных образовательных организациях и детьми, нуждающимися в длительном лечении, в муниципальных дошкольных образовательных организациях, осуществляющих оздоровление	0110080100		1 037 566,00

Расходы на выплаты персоналу в целях обеспечения выполнения функций государственными (муниципальными) органами, казенными учреждениями, органами управления государственными внебюджетными фондами	0110080100	100	459 261,00
Закупка товаров, работ и услуг для обеспечения государственных (муниципальных) нужд	0110080100	200	578 305,00
Финансовое обеспечение государственных гарантий реализации прав на получение общедоступного и бесплатного дошкольного образования в муниципальных дошкольных образовательных организациях и возмещение затрат на финансовое обеспечение получения дошкольного образования в частных дошкольных образовательных организациях, включая расходы на оплату труда, приобретение учебников и учебных пособий, средств обучения, игр и игрушек (за исключением расходов на содержание зданий и оплату коммунальных услуг)	0110080170		83 465 695,00
Расходы на выплаты персоналу в целях обеспечения выполнения функций государственными (муниципальными) органами, казенными учреждениями, органами управления государственными внебюджетными фондами	0110080170	100	82 900 767,00
Закупка товаров, работ и услуг для обеспечения государственных (муниципальных) нужд	0110080170	200	564 928,00
Подпрограмма "Общее образование"	0120000000		167 580 400,40
Осуществление присмотра и ухода за детьми в муниципальных образовательных организациях, реализующих программы дошкольного образования	0120000110		1 428 768,00
Расходы на выплаты персоналу в целях обеспечения выполнения функций государственными (муниципальными) органами, казенными учреждениями, органами управления государственными внебюджетными фондами	0120000110	100	98 009,00
Закупка товаров, работ и услуг для обеспечения государственных (муниципальных) нужд	0120000110	200	1 330 759,00
Организация предоставления общедоступного и бесплатного дошкольного, начального общего, основного общего, среднего общего образования по основным общеобразовательным программам	0120000130		43 693 312,00
Расходы на выплаты персоналу в целях обеспечения выполнения функций государственными (муниципальными) органами, казенными учреждениями, органами управления государственными внебюджетными фондами	0120000130	100	9 202 536,00
Закупка товаров, работ и услуг для обеспечения государственных (муниципальных) нужд	0120000130	200	15 561 344,00

Предоставление субсидий бюджетным, автономным учреждениям и иным некоммерческим организациям	0120000130	600	14 698 331,00
Иные бюджетные ассигнования	0120000130	800	4 231 101,00
Организация питания обучающихся в казенных общеобразовательных организациях	0120000140		2 060 400,00
Расходы на выплаты персоналу в целях обеспечения выполнения функций государственными (муниципальными) органами, казенными учреждениями, органами управления государственными внебюджетными фондами	0120000140	100	591 368,00
Закупка товаров, работ и услуг для обеспечения государственных (муниципальных) нужд	0120000140	200	1 469 032,00
Создание в общеобразовательных организациях Родниковского муниципального района Центров образования цифрового и гуманитарного профилей "Точка роста"	0120020860		4 200 000,00
Предоставление субсидий бюджетным, автономным учреждениям и иным некоммерческим организациям	0120020860	600	4 200 000,00
Психиатрическое освидетельствование работников образовательных учреждений	0120022800		455 000,00
Закупка товаров, работ и услуг для обеспечения государственных (муниципальных) нужд	0120022800	200	125 000,00
Предоставление субсидий бюджетным, автономным учреждениям и иным некоммерческим организациям	0120022800	600	330 000,00
Ежемесячное денежное вознаграждение за классное руководство педагогическим работникам государственных и муниципальных образовательных организаций (Ежемесячное денежное вознаграждение за классное руководство педагогическим работникам муниципальных образовательных организаций, реализующих образовательные программы начального общего, основного общего и среднего общего образования, в том числе адаптированные основные общеобразовательные программы)	0120053031		10 780 560,00
Расходы на выплаты персоналу в целях обеспечения выполнения функций государственными (муниципальными) органами, казенными учреждениями, органами управления государственными внебюджетными фондами	0120053031	100	3 202 920,00
Предоставление субсидий бюджетным, автономным учреждениям и иным некоммерческим организациям	0120053031	600	7 577 640,00
Осуществление полномочий по присмотру и уходу за детьми-сиротами и детьми, оставшимися без попечения родителей, детьми-инвалидами в дошкольных группах муниципальных общеобразовательных организаций	0120080090		37 380,00
Расходы на выплаты персоналу в целях обеспечения выполнения функций	0120080090	100	21 390,00

государственными (муниципальными) органами, казенными учреждениями, органами управления государственными внебюджетными фондами			
Закупка товаров, работ и услуг для обеспечения государственных (муниципальных) нужд	0120080090	200	15 990,00
Финансовое обеспечение государственных гарантий реализации прав на получение общедоступного и бесплатного дошкольного, начального общего, основного общего, среднего общего образования в муниципальных общеобразовательных организациях, обеспечение дополнительного образования в муниципальных общеобразовательных организациях, включая расходы на оплату труда, приобретение учебников и учебных пособий, средств обучения, игр и игрушек (за исключением расходов на содержание зданий и оплату коммунальных услуг)	0120080150		102 670 847,00
Расходы на выплаты персоналу в целях обеспечения выполнения функций государственными (муниципальными) органами, казенными учреждениями, органами управления государственными внебюджетными фондами	0120080150	100	31 800 623,00
Закупка товаров, работ и услуг для обеспечения государственных (муниципальных) нужд	0120080150	200	445 775,00
Предоставление субсидий бюджетным, автономным учреждениям и иным некоммерческим организациям	0120080150	600	70 424 449,00
Региональный проект "Современная школа"	012E100000		2 254 133,40
Создание (обновление) материально-технической базы для реализации основных и дополнительных общеобразовательных программ цифрового и гуманитарного профилей в общеобразовательных организациях, расположенных в сельской местности и малых городах	012E151690		2 254 133,40
Предоставление субсидий бюджетным, автономным учреждениям и иным некоммерческим организациям	012E151690	600	2 254 133,40
Подпрограмма "Дополнительное образование и воспитание детей"	0130000000		18 390 780,11
Организация предоставления дополнительного образования детей	0130000130		15 505 621,00
Расходы на выплаты персоналу в целях обеспечения выполнения функций государственными (муниципальными) органами, казенными учреждениями, органами управления государственными внебюджетными фондами	0130000130	100	4 891 540,00
Закупка товаров, работ и услуг для обеспечения государственных (муниципальных) нужд	0130000130	200	368 800,00
Предоставление субсидий бюджетным, автономным учреждениям и иным	0130000130	600	10 180 443,00

некоммерческим организациям			
Иные бюджетные ассигнования	0130000130	800	64 838,00
Реализация программ спортивной подготовки	0130000500		667 592,00
Расходы на выплаты персоналу в целях обеспечения выполнения функций государственными (муниципальными) органами, казенными учреждениями, органами управления государственными внебюджетными фондами	0130000500	100	667 592,00
Психиатрическое освидетельствование работников образовательных учреждений	0130022800		125 000,00
Закупка товаров, работ и услуг для обеспечения государственных (муниципальных) нужд	0130022800	200	45 000,00
Предоставление субсидий бюджетным, автономным учреждениям и иным некоммерческим организациям	0130022800	600	80 000,00
Поэтапное доведением средней заработной платы педагогическим работникам иных муниципальных организаций дополнительного образования детей до средней заработной платы учителей в Ивановской области	0130081420		1 082 808,38
Предоставление субсидий бюджетным, автономным учреждениям и иным некоммерческим организациям	0130081420	600	1 082 808,38
Расходы, связанные с поэтапным доведением средней заработной платы педагогическим работникам муниципальных организаций дополнительного образования детей в сфере физической культуры и спорта до средней заработной платы учителей в Ивановской области	0130081440		609 451,16
Расходы на выплаты персоналу в целях обеспечения выполнения функций государственными (муниципальными) органами, казенными учреждениями, органами управления государственными внебюджетными фондами	0130081440	100	609 451,16
Поэтапное доведение средней заработной платы педагогическим работникам иных муниципальных организаций дополнительного образования детей до средней заработной платы учителей в Ивановской области	01300S1420		229 829,25
Предоставление субсидий бюджетным, автономным учреждениям и иным некоммерческим организациям	01300S1420	600	229 829,25
Расходы, связанные с поэтапным доведением средней заработной платы педагогическим работникам муниципальных организаций дополнительного образования детей в сфере физической культуры и спорта до средней заработной платы учителей в Ивановской области	01300S1440		170 478,32
Расходы на выплаты персоналу в целях обеспечения выполнения функций государственными (муниципальными) органами, казенными учреждениями, органами управления государственными внебюджетными фондами	01300S1440	100	170 478,32

Подпрограмма "Выявление и поддержка одаренных детей"	0140000000		75 000,00
Организация и проведение мероприятий для одаренных детей	0140020160		75 000,00
Предоставление субсидий бюджетным, автономным учреждениям и иным некоммерческим организациям	0140020160	600	75 000,00
Подпрограмма "Обеспечение функционирования системы образования Родниковского муниципального района"	0150000000		26 512 141,00
Финансовое обеспечение деятельности по оценке качества образования, информационного сопровождения, управления и финансового обеспечения системы образования	0150000160		14 609 953,00
Расходы на выплаты персоналу в целях обеспечения выполнения функций государственными (муниципальными) органами, казенными учреждениями, органами управления государственными внебюджетными фондами	0150000160	100	12 729 623,00
Закупка товаров, работ и услуг для обеспечения государственных (муниципальных) нужд	0150000160	200	1 575 774,00
Иные бюджетные ассигнования	0150000160	800	304 556,00
Организация бесплатной перевозки обучающихся в муниципальных образовательных организациях, реализующих основные общеобразовательные программы, между поселениями	0150000170		11 902 188,00
Расходы на выплаты персоналу в целях обеспечения выполнения функций государственными (муниципальными) органами, казенными учреждениями, органами управления государственными внебюджетными фондами	0150000170	100	4 099 628,00
Закупка товаров, работ и услуг для обеспечения государственных (муниципальных) нужд	0150000170	200	7 705 410,00
Иные бюджетные ассигнования	0150000170	800	97 150,00
Подпрограмма "Патриотическое воспитание детей и молодежи Родниковского муниципального района"	0160000000		270 100,00
Обеспечение функционирования морского кадетского класса	0160000180		264 700,00
Предоставление субсидий бюджетным, автономным учреждениям и иным некоммерческим организациям	0160000180	600	264 700,00
Организация и проведение мероприятий	0160020170		5 400,00
Закупка товаров, работ и услуг для обеспечения государственных (муниципальных) нужд	0160020170	200	5 400,00
Подпрограмма "Обеспечение пожарной безопасности муниципальных учреждений образования"	0170000000		2 518 100,00
Реализация мероприятий по укреплению пожарной безопасности	0170020180		2 518 100,00
Закупка товаров, работ и услуг для обеспечения государственных (муниципальных)	0170020180	200	2 478 100,00

нужд			
Предоставление субсидий бюджетным, автономным учреждениям и иным некоммерческим организациям	0170020180	600	40 000,00
Подпрограмма "Внедрение целевой модели цифровой образовательной среды в общеобразовательных организациях и профессиональных образовательных организациях"	0180000000		11 273 875,29
Региональный проект "Цифровая образовательная среда"	018E400000		11 273 875,29
Внедрение целевой модели цифровой образовательной среды в общеобразовательных организациях и профессиональных образовательных организациях	018E452100		11 273 875,29
Закупка товаров, работ и услуг для обеспечения государственных (муниципальных) нужд	018E452100	200	6 764 325,18
Предоставление субсидий бюджетным, автономным учреждениям и иным некоммерческим организациям	018E452100	600	4 509 550,11
Подпрограмма "Развитие, сохранение и укрепление материально-технической базы муниципальных учреждений образования"	0190000000		3 063 319,66
Обеспечение содержания зданий и сооружений муниципальных образовательных организаций, обустройство прилегающих к ним территорий	0190000120		700 000,00
Закупка товаров, работ и услуг для обеспечения государственных (муниципальных) нужд	0190000120	200	700 000,00
Укрепление материально-технической базы муниципальных образовательных организаций Ивановской области	01900S1950		102 105,26
Закупка товаров, работ и услуг для обеспечения государственных (муниципальных) нужд	01900S1950	200	102 105,26
Региональный проект "Успех каждого ребенка"	019E200000		2 261 214,40
Создание в общеобразовательных организациях, расположенных в сельской местности и малых городах, условий для занятий физической культурой и спортом	019E250970		2 261 214,40
Предоставление субсидий бюджетным, автономным учреждениям и иным некоммерческим организациям	019E250970	600	2 261 214,40
Муниципальная программа Родниковского муниципального района "Социальная поддержка граждан Родниковского муниципального района"	0200000000		15 337 784,05
Подпрограмма "Дети Родниковского района"	0210000000		8 825 184,83
Организация и проведение мероприятий для детей с ограниченными возможностями	0210020240		13 000,00
Закупка товаров, работ и услуг для обеспечения государственных (муниципальных) нужд	0210020240	200	13 000,00
Организация и проведение мероприятий для детей-сирот и детей, оставшихся без попечения родителей	0210020250		9 000,00

Закупка товаров, работ и услуг для обеспечения государственных (муниципальных) нужд	0210020250	200	9 000,00
Компенсация части стоимости питания (горячий комплексный завтрак), предоставляемого отдельным категориям обучающихся муниципальных образовательных организаций	0210020770		165 240,00
Закупка товаров, работ и услуг для обеспечения государственных (муниципальных) нужд	0210020770	200	165 240,00
Субсидии юридическим лицам и индивидуальным предпринимателям на финансовое обеспечение (возмещение) затрат в связи с предоставлением льготного питания обучающимся муниципальных общеобразовательных организаций	0210060180		330 480,00
Иные бюджетные ассигнования	0210060180	800	330 480,00
Компенсация части родительской платы за содержание ребенка в дошкольном образовательном учреждении для многодетных семей	0210065040		1 586 987,00
Закупка товаров, работ и услуг для обеспечения государственных (муниципальных) нужд	0210065040	200	23 453,00
Социальное обеспечение и иные выплаты населению	0210065040	300	1 563 534,00
Социальная поддержка многодетным семьям по приобретению школьной формы либо заменяющего комплекса детской одежды для посещения школьных занятий детям, поступающим в первый класс общеобразовательных организаций Родниковского муниципального района	0210065050		60 000,00
Социальное обеспечение и иные выплаты населению	0210065050	300	60 000,00
На осуществление переданных полномочий по выплате компенсации части родительской платы за присмотр и уход за детьми в образовательных организациях, реализующих образовательную программу дошкольного образования	0210080110		2 520 179,03
Закупка товаров, работ и услуг для обеспечения государственных (муниципальных) нужд	0210080110	200	37 244,00
Социальное обеспечение и иные выплаты населению	0210080110	300	2 482 935,03
Предоставление жилых помещений детям-сиротам и детям, оставшимся без попечения родителей, лицам из их числа по договорам найма специализированных жилых помещений	02100R0820		4 140 298,80
Капитальные вложения в объекты государственной (муниципальной) собственности	02100R0820	400	4 140 298,80
Подпрограмма "Организация отдыха и оздоровления детей"	0220000000		1 801 350,00
Организации питания детей в лагерях с дневным пребыванием	0220020260		429 555,00

Закупка товаров, работ и услуг для обеспечения государственных (муниципальных) нужд	0220020260	200	429 555,00
Подготовка лагерей с дневным пребыванием к открытию	0220020750		114 000,00
Закупка товаров, работ и услуг для обеспечения государственных (муниципальных) нужд	0220020750	200	114 000,00
Осуществление полномочий по организации двухразового питания в лагерях дневного пребывания детей-сирот и детей, находящихся в трудной жизненной ситуации	0220080200		76 230,00
Предоставление субсидий бюджетным, автономным учреждениям и иным некоммерческим организациям	0220080200	600	76 230,00
Организация отдыха детей в каникулярное время в части организации двухразового питания в лагерях дневного пребывания	02200S0190		1 181 565,00
Предоставление субсидий бюджетным, автономным учреждениям и иным некоммерческим организациям	02200S0190	600	1 181 565,00
Подпрограмма "Профилактика социального неблагополучия семей с детьми, защита прав и интересов детей"	0230000000		904 629,22
Осуществление полномочий по созданию и организации деятельности комиссий по делам несовершеннолетних и защите их прав	0230080360		904 629,22
Расходы на выплаты персоналу в целях обеспечения выполнения функций государственными (муниципальными) органами, казенными учреждениями, органами управления государственными внебюджетными фондами	0230080360	100	861 455,00
Закупка товаров, работ и услуг для обеспечения государственных (муниципальных) нужд	0230080360	200	43 174,22
Подпрограмма "Забота и поддержка"	0240000000		1 766 900,00
Оказание материальной помощи инвалидам и участникам Великой Отечественной войны 1941-1945 годов к празднованию Дня Победы	0240020270		95 000,00
Социальное обеспечение и иные выплаты населению	0240020270	300	95 000,00
Обеспечение граждан, проживающих на территории муниципального образования "Родниковский муниципальный район", льготными лекарственными препаратами	0240060010		220 000,00
Иные бюджетные ассигнования	0240060010	800	220 000,00
Адресная материальная помощь гражданам, оказавшимся в трудной жизненной ситуации	0240065020		306 600,00
Социальное обеспечение и иные выплаты населению	0240065020	300	306 600,00
Ежемесячные выплаты гражданам, имеющим звание "Почетный гражданин Родниковского района"	0240065060		1 135 000,00
Закупка товаров, работ и услуг для	0240065060	200	19 000,00

обеспечения государственных (муниципальных) нужд			
Социальное обеспечение и иные выплаты населению	0240065060	300	1 116 000,00
Денежная компенсация проезда в лечебное учреждение беременным женщинам, проживающим в сельской местности	0240065070		10 300,00
Закупка товаров, работ и услуг для обеспечения государственных (муниципальных) нужд	0240065070	200	100,00
Социальное обеспечение и иные выплаты населению	0240065070	300	10 200,00
Подпрограмма "Кадры"	0250000000		2 039 720,00
Единовременная денежная выплата (подъемные) специалистам, участникам Подпрограммы, заключившим трудовой договор с учреждениями, организациями Родниковского муниципального района	0250065090		656 840,00
Социальное обеспечение и иные выплаты населению	0250065090	300	656 840,00
Ежемесячная доплата к заработной плате молодым специалистам, являющимся участниками Подпрограммы при первичном трудоустройстве по окончании учебы в учреждениях высшего и среднего профессионального образования	0250065100		572 880,00
Расходы на выплаты персоналу в целях обеспечения выполнения функций государственными (муниципальными) органами, казенными учреждениями, органами управления государственными внебюджетными фондами	0250065100	100	234 360,00
Социальное обеспечение и иные выплаты населению	0250065100	300	104 160,00
Предоставление субсидий бюджетным, автономным учреждениям и иным некоммерческим организациям	0250065100	600	234 360,00
Выплата персональных стипендий обучающимся по очной форме обучения, по специальностям, включенным в перечень востребованных специальностей учреждений и организаций социальной сферы	0250065110		120 000,00
Социальное обеспечение и иные выплаты населению	0250065110	300	120 000,00
Выплата денежной компенсации по договорам найма жилых помещений специалистам муниципальных учреждений и организаций социальной сферы	0250065200		240 000,00
Расходы на выплаты персоналу в целях обеспечения выполнения функций государственными (муниципальными) органами, казенными учреждениями, органами управления государственными внебюджетными фондами	0250065200	100	96 000,00
Социальное обеспечение и иные выплаты населению	0250065200	300	84 000,00

Предоставление субсидий бюджетным, автономным учреждениям и иным некоммерческим организациям	0250065200	600	60 000,00
Денежная выплата специалистам, прибывшим из другой местности, при первичном трудоустройстве в учреждения социальной сферы	0250065210		50 000,00
Социальное обеспечение и иные выплаты населению	0250065210	300	40 000,00
Предоставление субсидий бюджетным, автономным учреждениям и иным некоммерческим организациям	0250065210	600	10 000,00
Оплата профессиональной переподготовки по наиболее востребованным специальностям	0250065220		400 000,00
Социальное обеспечение и иные выплаты населению	0250065220	300	400 000,00
Муниципальная программа Родниковского муниципального района "Обеспечение качественным жильем и услугами жилищно-коммунального хозяйства населения Родниковского муниципального района"	0300000000		17 890 725,05
Подпрограмма "Обеспечение жильем молодых семей"	0310000000		50 000,00
Предоставление социальных выплат молодым семьям на приобретение (строительство) жилого помещения	03100L4970		50 000,00
Социальное обеспечение и иные выплаты населению	03100L4970	300	50 000,00
Подпрограмма "Поддержка граждан в сфере ипотечного жилищного кредитования"	0320000000		100 000,00
Предоставление субсидий гражданам на оплату первоначального взноса при получении ипотечного жилищного кредита или на погашение основной суммы долга и уплату процентов по ипотечному жилищному кредиту (в том числе рефинансированному)	03200L3100		100 000,00
Социальное обеспечение и иные выплаты населению	03200L3100	300	100 000,00
Подпрограмма "Обеспечение инженерной инфраструктурой земельных участков, предназначенных для бесплатного предоставления семьям с тремя и более детьми, в Родниковском муниципальном районе"	0340000000		3 094 100,00
Расходы по объекту капитального строительства "Создание инженерной инфраструктуры на земельном участке, предназначенном для бесплатного предоставления семьям с тремя и более детьми, расположенном в районе улицы Свободы Родниковского городского поселения Ивановской области"	0340043300		3 094 100,00
Капитальные вложения в объекты государственной (муниципальной) собственности	0340043300	400	3 094 100,00
Подпрограмма "Развитие газификации Родниковского района"	0370000000		7 368 421,05

Разработка (корректировка) проектной документации и газификация населенных пунктов, объектов социальной инфраструктуры Ивановской области	03700S2990		7 368 421,05
Капитальные вложения в объекты государственной (муниципальной) собственности	03700S2990	400	7 368 421,05
Подпрограмма "Организация содержания муниципального жилищного фонда"	0380000000		7 278 204,00
Проведение ремонта муниципального жилищного фонда	0380020590		843 904,00
Закупка товаров, работ и услуг для обеспечения государственных (муниципальных) нужд	0380020590	200	843 904,00
Расходы на оплату взносов на капитальный ремонт общего имущества многоквартирных домов	0380020600		656 000,00
Закупка товаров, работ и услуг для обеспечения государственных (муниципальных) нужд	0380020600	200	656 000,00
Содержание муниципального жилищного фонда до его заселения	0380020610		750 000,00
Закупка товаров, работ и услуг для обеспечения государственных (муниципальных) нужд	0380020610	200	750 000,00
Организация содержания муниципального жилищного фонда (Расходы на оплату взносов на капитальный ремонт общего имущества многоквартирных домов)	0380042100		1 200 100,00
Закупка товаров, работ и услуг для обеспечения государственных (муниципальных) нужд	0380042100	200	1 200 100,00
Организация содержания муниципального жилищного фонда (Проведение ремонта муниципальных жилых помещений)	0380042101		500 000,00
Закупка товаров, работ и услуг для обеспечения государственных (муниципальных) нужд	0380042101	200	500 000,00
Организация содержания муниципального жилищного фонда (Содержание муниципального жилищного фонда до его заселения)	0380042102		1 373 000,00
Закупка товаров, работ и услуг для обеспечения государственных (муниципальных) нужд	0380042102	200	1 373 000,00
Организация содержания муниципального жилищного фонда (Содержание общего имущества многоквартирного дома, расположенного по адресу ул.Космонавтов, д.1а)	0380042103		347 800,00
Закупка товаров, работ и услуг для обеспечения государственных (муниципальных) нужд	0380042103	200	347 800,00
Организация содержания муниципального жилищного фонда (Установка и замена приборов учета коммунальных ресурсов в муниципальных жилых помещениях)	0380042104		50 000,00
Закупка товаров, работ и услуг для	0380042104	200	50 000,00

обеспечения государственных (муниципальных) нужд			
Организация содержания муниципального жилищного фонда (Компенсация выпадающих доходов организациям, предоставляющим населению жилищные услуги по тарифам, не обеспечивающим возмещение издержек)	0380042105		1 407 400,00
Закупка товаров, работ и услуг для обеспечения государственных (муниципальных) нужд	0380042105	200	1 407 400,00
Организация содержания муниципального жилищного фонда (Ремонт общего имущества многоквартирных домов)	0380042106		100 000,00
Закупка товаров, работ и услуг для обеспечения государственных (муниципальных) нужд	0380042106	200	100 000,00
Субсидии юридическим лицам, индивидуальным предпринимателям, а также физическим лицам - производителям товаров, работ, услуг на проведение ремонта общего имущества многоквартирного дома	0380061100		50 000,00
Иные бюджетные ассигнования	0380061100	800	50 000,00
Муниципальная программа Родниковского муниципального района "Развитие культуры Родниковского муниципального района"	0400000000		78 263 743,89
Подпрограмма "Организация досуга и обеспечение услугами организаций культуры"	0410000000		31 487 210,00
Финансовое обеспечение оказания туристско-информационных услуг	0410000300		1 221 800,00
Предоставление субсидий бюджетным, автономным учреждениям и иным некоммерческим организациям	0410000300	600	1 221 800,00
Расходы на организацию досуга и обеспечение услугами организаций культуры	0410040040		4 271 100,00
Предоставление субсидий бюджетным, автономным учреждениям и иным некоммерческим организациям	0410040040	600	4 271 100,00
Расходы на организацию досуга и обеспечение услугами организаций культуры	0410040041		4 620 300,00
Предоставление субсидий бюджетным, автономным учреждениям и иным некоммерческим организациям	0410040041	600	4 620 300,00
Расходы на организацию досуга и обеспечение услугами организаций культуры	0410040042		2 694 600,00
Предоставление субсидий бюджетным, автономным учреждениям и иным некоммерческим организациям	0410040042	600	2 694 600,00
Расходы на организацию досуга и обеспечение услугами организаций культуры	0410040200		10 499 300,00
Предоставление субсидий бюджетным, автономным учреждениям и иным некоммерческим организациям	0410040200	600	10 499 300,00

Расходы, связанные с поэтапным доведением средней заработной платы работникам культуры муниципальных учреждений культуры Ивановской области до средней заработной платы в Ивановской области	0410080340		7 771 010,00
Предоставление субсидий бюджетным, автономным учреждениям и иным некоммерческим организациям	0410080340	600	7 771 010,00
Расходы, связанные с поэтапным доведением средней заработной платы работникам культуры муниципальных учреждений культуры Ивановской области до средней заработной платы в Ивановской области	04100S0340		409 100,00
Предоставление субсидий бюджетным, автономным учреждениям и иным некоммерческим организациям	04100S0340	600	409 100,00
Подпрограмма "Организация библиотечного обслуживания населения, комплектование и обеспечение сохранности книжных фондов"	0420000000		18 908 200,00
Организация библиотечного обслуживания населения, комплектование и обеспечение сохранности книжных фондов	0420000200		4 899 400,00
Расходы на выплаты персоналу в целях обеспечения выполнения функций государственными (муниципальными) органами, казенными учреждениями, органами управления государственными внебюджетными фондами	0420000200	100	3 897 300,00
Закупка товаров, работ и услуг для обеспечения государственных (муниципальных) нужд	0420000200	200	989 200,00
Иные бюджетные ассигнования	0420000200	800	12 900,00
Расходы на организацию библиотечного обслуживания населения, комплектование и обеспечение сохранности книжных фондов	0420040210		7 320 000,00
Расходы на выплаты персоналу в целях обеспечения выполнения функций государственными (муниципальными) органами, казенными учреждениями, органами управления государственными внебюджетными фондами	0420040210	100	5 878 500,00
Закупка товаров, работ и услуг для обеспечения государственных (муниципальных) нужд	0420040210	200	1 380 000,00
Иные бюджетные ассигнования	0420040210	800	61 500,00
Расходы, связанные с поэтапным доведением средней заработной платы работникам культуры муниципальных учреждений культуры Ивановской области до средней заработной платы в Ивановской области	0420080340		6 354 400,00
Расходы на выплаты персоналу в целях обеспечения выполнения функций государственными (муниципальными) органами, казенными учреждениями, органами управления государственными внебюджетными фондами	0420080340	100	6 354 400,00

Расходы, связанные с поэтапным доведением средней заработной платы работникам культуры муниципальных учреждений культуры Ивановской области до средней заработной платы в Ивановской области	04200S0340		334 400,00
Расходы на выплаты персоналу в целях обеспечения выполнения функций государственными (муниципальными) органами, казенными учреждениями, органами управления государственными внебюджетными фондами	04200S0340	100	334 400,00
Подпрограмма "Дополнительное образование детей в сфере культуры и искусства"	0430000000		8 417 397,00
Дополнительное образование детей в сфере культуры и искусства	0430000210		5 162 900,00
Расходы на выплаты персоналу в целях обеспечения выполнения функций государственными (муниципальными) органами, казенными учреждениями, органами управления государственными внебюджетными фондами	0430000210	100	4 891 400,00
Закупка товаров, работ и услуг для обеспечения государственных (муниципальных) нужд	0430000210	200	271 200,00
Иные бюджетные ассигнования	0430000210	800	300,00
Расходы, связанные с поэтапным доведением средней заработной платы педагогическим работникам муниципальных организаций дополнительного образования детей в сфере культуры и искусства до средней заработной платы учителей в Ивановской области	0430081430		3 091 767,00
Расходы на выплаты персоналу в целях обеспечения выполнения функций государственными (муниципальными) органами, казенными учреждениями, органами управления государственными внебюджетными фондами	0430081430	100	3 091 767,00
Расходы, связанные с поэтапным доведением средней заработной платы педагогическим работникам муниципальных организаций дополнительного образования детей в сфере культуры и искусства до средней заработной платы учителей в Ивановской области	04300S1430		162 730,00
Расходы на выплаты персоналу в целях обеспечения выполнения функций государственными (муниципальными) органами, казенными учреждениями, органами управления государственными внебюджетными фондами	04300S1430	100	162 730,00
Подпрограмма "Обеспечение деятельности отрасли культуры"	0440000000		14 694 100,00
Обеспечение деятельности муниципального казенного учреждения "Веста"	0440000220		3 327 700,00
Расходы на выплаты персоналу в целях обеспечения выполнения функций государственными (муниципальными) органами, казенными учреждениями, органами управления государственными внебюджетными фондами	0440000220	100	3 327 700,00

Расходы на организацию досуга и обеспечение услугами организаций культуры	0440040040		1 359 900,00
Расходы на выплаты персоналу в целях обеспечения выполнения функций государственными (муниципальными) органами, казенными учреждениями, органами управления государственными внебюджетными фондами	0440040040	100	1 359 900,00
Расходы на организацию досуга и обеспечение услугами организаций культуры	0440040041		989 900,00
Расходы на выплаты персоналу в целях обеспечения выполнения функций государственными (муниципальными) органами, казенными учреждениями, органами управления государственными внебюджетными фондами	0440040041	100	989 900,00
Расходы на организацию досуга и обеспечение услугами организаций культуры	0440040042		460 000,00
Расходы на выплаты персоналу в целях обеспечения выполнения функций государственными (муниципальными) органами, казенными учреждениями, органами управления государственными внебюджетными фондами	0440040042	100	460 000,00
Организация досуга и обеспечение услугами организаций культуры	0440040200		7 006 700,00
Расходы на выплаты персоналу в целях обеспечения выполнения функций государственными (муниципальными) органами, казенными учреждениями, органами управления государственными внебюджетными фондами	0440040200	100	6 385 700,00
Закупка товаров, работ и услуг для обеспечения государственных (муниципальных) нужд	0440040200	200	608 200,00
Иные бюджетные ассигнования	0440040200	800	12 800,00
Расходы на организацию библиотечного обслуживания населения, комплектование и обеспечение сохранности книжных фондов	0440040210		1 549 900,00
Расходы на выплаты персоналу в целях обеспечения выполнения функций государственными (муниципальными) органами, казенными учреждениями, органами управления государственными внебюджетными фондами	0440040210	100	1 549 900,00
Подпрограмма "Развитие, сохранение и укрепление материально-технической базы муниципальных учреждений культуры"	0450000000		1 531 936,89
Капитальный ремонт, ремонт учреждений культуры (Ремонт Малышевского СДК)	0450020323		1 518 779,00
Закупка товаров, работ и услуг для обеспечения государственных (муниципальных) нужд	0450020323	200	1 518 779,00
Укрепление материально-технической базы муниципальных учреждений культуры Ивановской области	04500S1980		13 157,89
Предоставление субсидий бюджетным, автономным учреждениям и иным некоммерческим организациям	04500S1980	600	13 157,89

Подпрограмма "Социально-значимые общерайонные мероприятия"	0460000000		320 000,00
Организация и проведение мероприятий, связанных с государственными праздниками, юбилейными и памятными датами	0460020140		320 000,00
Закупка товаров, работ и услуг для обеспечения государственных (муниципальных) нужд	0460020140	200	320 000,00
Подпрограмма "Информационная среда"	0470000000		2 904 900,00
Обеспечение населения информацией	0470000230		2 904 900,00
Предоставление субсидий бюджетным, автономным учреждениям и иным некоммерческим организациям	0470000230	600	2 904 900,00
Муниципальная программа Родниковского муниципального района "Развитие физической культуры и спорта Родниковского муниципального района"	0500000000		31 035 421,01
Обеспечение доступа к спортивным объектам	0500000240		10 384 100,00
Предоставление субсидий бюджетным, автономным учреждениям и иным некоммерческим организациям	0500000240	600	10 384 100,00
Организация и проведение массовых спортивных мероприятий среди различных категорий населения	0500020330		85 000,00
Предоставление субсидий бюджетным, автономным учреждениям и иным некоммерческим организациям	0500020330	600	85 000,00
Мероприятия, направленные на развитие спорта высших достижений, по поддержке спортивных команд, участвующих в Чемпионатах Ивановской области	0500020340		390 000,00
Предоставление субсидий бюджетным, автономным учреждениям и иным некоммерческим организациям	0500020340	600	390 000,00
Ремонт кровли физкультурно-оздоровительного комплекса	0500020890		3 511 321,01
Закупка товаров, работ и услуг для обеспечения государственных (муниципальных) нужд	0500020890	200	3 511 321,01
Расходы на организацию и проведение массовых спортивных мероприятий среди различных категорий населения	0500040070		25 000,00
Предоставление субсидий бюджетным, автономным учреждениям и иным некоммерческим организациям	0500040070	600	25 000,00
Расходы на организацию и проведение массовых спортивных мероприятий среди различных категорий населения	0500040071		17 500,00
Предоставление субсидий бюджетным, автономным учреждениям и иным некоммерческим организациям	0500040071	600	17 500,00
Расходы на организацию и проведение массовых спортивных мероприятий среди различных категорий населения	0500040072		10 100,00

Предоставление субсидий бюджетным, автономным учреждениям и иным некоммерческим организациям	0500040072	600	10 100,00
Расходы на организацию и проведение массовых спортивных мероприятий среди различных категорий населения	0500040230		213 900,00
Предоставление субсидий бюджетным, автономным учреждениям и иным некоммерческим организациям	0500040230	600	213 900,00
Расходы на обеспечение доступа к спортивным объектам	0500040240		7 692 400,00
Предоставление субсидий бюджетным, автономным учреждениям и иным некоммерческим организациям	0500040240	600	7 692 400,00
Финансовое обеспечение развития на территории города Родники физической культуры и массового спорта	0500040800		8 706 100,00
Предоставление субсидий бюджетным, автономным учреждениям и иным некоммерческим организациям	0500040800	600	8 706 100,00
Муниципальная программа Родниковского муниципального района "Реализация молодежной политики на территории Родниковского муниципального района"	0600000000		3 264 400,00
Мероприятия, направленные на гражданско-патриотическое воспитание молодежи и развитие волонтерского движения	0600020370		42 000,00
Предоставление субсидий бюджетным, автономным учреждениям и иным некоммерческим организациям	0600020370	600	42 000,00
Организация временной трудовой занятости несовершеннолетних граждан	0600020380		176 000,00
Предоставление субсидий бюджетным, автономным учреждениям и иным некоммерческим организациям	0600020380	600	176 000,00
Расходы на организацию и осуществление мероприятий по работе с детьми и молодежью в поселении	0600040060		621 500,00
Предоставление субсидий бюджетным, автономным учреждениям и иным некоммерческим организациям	0600040060	600	621 500,00
Расходы на организацию и осуществление мероприятий по работе с детьми и молодежью в поселении	0600040061		292 200,00
Предоставление субсидий бюджетным, автономным учреждениям и иным некоммерческим организациям	0600040061	600	292 200,00
Расходы на организацию и осуществление мероприятий по работе с детьми и молодежью в поселении	0600040062		57 600,00
Предоставление субсидий бюджетным, автономным учреждениям и иным некоммерческим организациям	0600040062	600	57 600,00
Расходы на организацию и осуществление мероприятий по работе с детьми и молодежью в	0600040220		2 075 100,00

поселении			
Предоставление субсидий бюджетным, автономным учреждениям и иным некоммерческим организациям	0600040220	600	2 075 100,00
Муниципальная программа Родниковского муниципального района "Экономическое развитие и инновационная экономика Родниковского муниципального района"	0700000000		29 782 529,95
Подпрограмма "Энергосбережение и повышение энергетической эффективности"	0720000000		400 000,00
Оснащение современными приборами учета коммунальных ресурсов и устройствами регулирования потребления тепловой энергии, замена устаревших счетчиков на счетчики повышенного класса точности	0720020400		400 000,00
Закупка товаров, работ и услуг для обеспечения государственных (муниципальных) нужд	0720020400	200	400 000,00
Подпрограмма "Развитие сети автомобильных дорог общего пользования, расположенных в границах Родниковского муниципального района и повышение безопасности дорожного движения"	0730000000		18 735 954,29
Капитальный ремонт и ремонт автомобильных дорог общего пользования местного значения	0730020460		1 680 849,77
Закупка товаров, работ и услуг для обеспечения государственных (муниципальных) нужд	0730020460	200	1 680 849,77
Оформление прав собственности на автомобильные дороги общего пользования местного значения	0730020480		150 000,00
Закупка товаров, работ и услуг для обеспечения государственных (муниципальных) нужд	0730020480	200	150 000,00
Межбюджетные трансферты, передаваемые бюджетам поселений на содержание автомобильных дорог общего пользования местного значения	0730040010		5 684 200,00
Межбюджетные трансферты	0730040010	500	5 684 200,00
Расходы на капитальный ремонт и ремонт автомобильных дорог общего пользования, расположенных в границах населенных пунктов поселения	0730040190		5 323 300,00
Закупка товаров, работ и услуг для обеспечения государственных (муниципальных) нужд	0730040190	200	5 323 300,00
На проектирование строительства (реконструкции), капитального ремонта, строительство (реконструкцию), капитальный ремонт, ремонт и содержание автомобильных дорог общего пользования местного значения, в том числе на формирование муниципальных дорожных фондов	07300S0510		5 897 604,52
Закупка товаров, работ и услуг для обеспечения государственных (муниципальных)	07300S0510	200	5 897 604,52

нужд			
Подпрограмма "Управление муниципальным имуществом, земельными ресурсами и градостроительная деятельность"	0740000000		1 245 700,00
Оценка недвижимости, признание прав и регулирование отношений по муниципальной собственности	0740020640		126 700,00
Закупка товаров, работ и услуг для обеспечения государственных (муниципальных) нужд	0740020640	200	126 700,00
Кадастровые работы	0740021000		102 000,00
Закупка товаров, работ и услуг для обеспечения государственных (муниципальных) нужд	0740021000	200	102 000,00
Комплексные кадастровые работы	0740021100		480 000,00
Закупка товаров, работ и услуг для обеспечения государственных (муниципальных) нужд	0740021100	200	480 000,00
Топографическая съемка территорий, на которых планируется строительство (реконструкция) объектов недвижимости	0740021200		100 000,00
Закупка товаров, работ и услуг для обеспечения государственных (муниципальных) нужд	0740021200	200	100 000,00
Изменение документов территориального планирования	0740021300		140 000,00
Закупка товаров, работ и услуг для обеспечения государственных (муниципальных) нужд	0740021300	200	140 000,00
Управление и распоряжение имуществом Родниковского муниципального района	0740022600		125 000,00
Закупка товаров, работ и услуг для обеспечения государственных (муниципальных) нужд	0740022600	200	125 000,00
На выполнение работ по топографической съемке территорий, на которых планируется строительство (реконструкция) объектов недвижимости	0740040310		50 000,00
Закупка товаров, работ и услуг для обеспечения государственных (муниципальных) нужд	0740040310	200	50 000,00
На проведение мероприятий по изменению документов территориального планирования	0740040320		50 000,00
Закупка товаров, работ и услуг для обеспечения государственных (муниципальных) нужд	0740040320	200	50 000,00
На проведение кадастровых работ	0740040340		60 000,00
Закупка товаров, работ и услуг для обеспечения государственных (муниципальных) нужд	0740040340	200	60 000,00
На проведение оценки недвижимости, признание прав и регулирование отношений по муниципальной собственности	0740040350		12 000,00

Закупка товаров, работ и услуг для обеспечения государственных (муниципальных) нужд	0740040350	200	12 000,00
Подпрограмма "Организация транспортного обслуживания населения Родниковского муниципального района"	0750000000		9 400 875,66
Иные межбюджетные трансферты бюджету Родниковского городского поселения на осуществление полномочий по созданию условий для предоставления транспортных услуг населению и организации транспортного обслуживания населения между поселениями в границах муниципального района в соответствии с заключенным соглашением	0750044100		9 400 875,66
Межбюджетные трансферты	0750044100	500	9 400 875,66
Муниципальная программа Родниковского муниципального района "Совершенствование органов местного самоуправления"	0800000000		92 773 248,00
Подпрограмма "Обеспечение деятельности исполнительных органов муниципального образования"	0820000000		81 430 648,00
Глава муниципального образования	0820000020		1 631 697,00
Расходы на выплаты персоналу в целях обеспечения выполнения функций государственными (муниципальными) органами, казенными учреждениями, органами управления государственными внебюджетными фондами	0820000020	100	1 631 697,00
Обеспечение функций исполнительных органов муниципального образования	0820000060		52 802 470,00
Расходы на выплаты персоналу в целях обеспечения выполнения функций государственными (муниципальными) органами, казенными учреждениями, органами управления государственными внебюджетными фондами	0820000060	100	50 834 130,00
Закупка товаров, работ и услуг для обеспечения государственных (муниципальных) нужд	0820000060	200	1 949 000,00
Иные бюджетные ассигнования	0820000060	800	19 340,00
Расходы на выплату премий к Почетным грамотам Главы администрации муниципального образования	0820000070		94 500,00
Социальное обеспечение и иные выплаты населению	0820000070	300	94 500,00
Обеспечение деятельности муниципального казенного учреждения "Центр по обеспечению деятельности органов местного самоуправления"	0820000090		16 845 751,00
Расходы на выплаты персоналу в целях обеспечения выполнения функций государственными (муниципальными) органами, казенными учреждениями, органами управления государственными внебюджетными фондами	0820000090	100	7 126 196,00
Закупка товаров, работ и услуг для обеспечения государственных (муниципальных) нужд	0820000090	200	9 626 473,00
Иные бюджетные ассигнования	0820000090	800	93 082,00

Осуществление возложенных полномочий исполнительно-распорядительного органа муниципального образования	0820040023		730 000,00
Расходы на выплаты персоналу в целях обеспечения выполнения функций государственными (муниципальными) органами, казенными учреждениями, органами управления государственными внебюджетными фондами	0820040023	100	303 856,00
Закупка товаров, работ и услуг для обеспечения государственных (муниципальных) нужд	0820040023	200	426 144,00
Обеспечение функционирования многофункциональных центров предоставления государственных и муниципальных услуг	0820082910		2 732 582,00
Предоставление субсидий бюджетным, автономным учреждениям и иным некоммерческим организациям	0820082910	600	2 732 582,00
Расходы по обеспечению функционирования многофункциональных центров предоставления государственных и муниципальных услуг	08200S2910		6 593 648,00
Предоставление субсидий бюджетным, автономным учреждениям и иным некоммерческим организациям	08200S2910	600	6 593 648,00
Подпрограмма "Укрепление кадрового потенциала"	0830000000		110 000,00
Организация переподготовки и повышения квалификации работников органов местного самоуправления и работников подведомственных им учреждений	0830020010		110 000,00
Закупка товаров, работ и услуг для обеспечения государственных (муниципальных) нужд	0830020010	200	110 000,00
Подпрограмма "Сохранение и укрепление материально-технической базы органов местного самоуправления Родниковского муниципального района"	0840000000		5 400 000,00
Ремонт помещений органов местного самоуправления	0840020490		4 400 000,00
Закупка товаров, работ и услуг для обеспечения государственных (муниципальных) нужд	0840020490	200	4 400 000,00
Приобретение основных средств	0840025090		1 000 000,00
Закупка товаров, работ и услуг для обеспечения государственных (муниципальных) нужд	0840025090	200	1 000 000,00
Подпрограмма "Организация дополнительного пенсионного обеспечения отдельных категорий граждан"	0850000000		2 787 600,00
Выплата пенсий за выслугу лет муниципальным служащим	0850065010		2 787 600,00
Закупка товаров, работ и услуг для обеспечения государственных (муниципальных) нужд	0850065010	200	27 600,00
Социальное обеспечение и иные выплаты населению	0850065010	300	2 760 000,00

Подпрограмма "Информационное общество"	0860000000		3 045 000,00
Приобретение компьютерной, оргтехники и офисной техники	0860020780		920 000,00
Закупка товаров, работ и услуг для обеспечения государственных (муниципальных) нужд	0860020780	200	920 000,00
Приобретение лицензионного программного обеспечения	0860020790		400 000,00
Закупка товаров, работ и услуг для обеспечения государственных (муниципальных) нужд	0860020790	200	400 000,00
Поддержание компьютерной и оргтехники в рабочем состоянии (запасные части и тонеры)	0860020810		715 000,00
Закупка товаров, работ и услуг для обеспечения государственных (муниципальных) нужд	0860020810	200	715 000,00
Разработка и сопровождение сайта администрации муниципального образования "Родниковский муниципальный район" на Российском программном обеспечении	0860020820		20 000,00
Закупка товаров, работ и услуг для обеспечения государственных (муниципальных) нужд	0860020820	200	20 000,00
Организация сопровождения установленных программных продуктов	0860020830		800 000,00
Закупка товаров, работ и услуг для обеспечения государственных (муниципальных) нужд	0860020830	200	800 000,00
Организация функционирования канала доступа в сеть "Интернет" Соблюдение технических и организационных мер информационной безопасности (Vip net, интернет, антивирус, ключи)	0860020840		190 000,00
Закупка товаров, работ и услуг для обеспечения государственных (муниципальных) нужд	0860020840	200	190 000,00
Муниципальная программа Родниковского муниципального района "Охрана земель и окружающей среды на территории муниципального образования "Родниковский муниципальный район"	0900000000		998 529,00
Подпрограмма "Охрана окружающей среды на территории муниципального образования "Родниковский муниципальный район"	0910000000		998 529,00
Межбюджетные трансферты, передаваемые бюджетам сельских поселений на участие в организации деятельности по сбору (в том числе раздельному сбору) и транспортированию твердых коммунальных отходов"	0910044000		998 529,00
Межбюджетные трансферты	0910044000	500	998 529,00
Непрограммные направления деятельности органов местного самоуправления	6000000000		14 692 858,63
Непрограммные направления деятельности органов местного самоуправления	6090000000		14 692 858,63
Обеспечение функций представительного органа	6090000030		1 238 722,00

Расходы на выплаты персоналу в целях обеспечения выполнения функций государственными (муниципальными) органами, казенными учреждениями, органами управления государственными внебюджетными фондами	6090000030	100	794 128,00
Закупка товаров, работ и услуг для обеспечения государственных (муниципальных) нужд	6090000030	200	444 594,00
Расходы на выплату премий к Почетным грамотам Совета муниципального образования	6090000040		34 500,00
Социальное обеспечение и иные выплаты населению	6090000040	300	34 500,00
Председатель Совета муниципального образования	6090000600		900 675,00
Расходы на выплаты персоналу в целях обеспечения выполнения функций государственными (муниципальными) органами, казенными учреждениями, органами управления государственными внебюджетными фондами	6090000600	100	900 675,00
Обеспечение функций Контрольно-счетной палаты муниципального образования "Родниковский муниципальный район"	6090000700		1 105 845,00
Расходы на выплаты персоналу в целях обеспечения выполнения функций государственными (муниципальными) органами, казенными учреждениями, органами управления государственными внебюджетными фондами	6090000700	100	1 005 845,00
Закупка товаров, работ и услуг для обеспечения государственных (муниципальных) нужд	6090000700	200	100 000,00
Резервный фонд местной администрации	6090020030		2 000 000,00
Иные бюджетные ассигнования	6090020030	800	2 000 000,00
Расходы на приобретение подарков для ветеранов Великой Отечественной войны к юбилейным дням рождения	6090020110		50 000,00
Закупка товаров, работ и услуг для обеспечения государственных (муниципальных) нужд	6090020110	200	50 000,00
Расходы на объект "Городское кладбище по адресу: 1,3 км северо-восточнее д.Кутилово,Родниковского района Ивановской области"	6090040700		6 560 000,00
Капитальные вложения в объекты государственной (муниципальной) собственности	6090040700	400	6 560 000,00
Межбюджетные трансферты бюджетам сельских поселений на организацию обустройства мест массового отдыха населения	6090043100		1 800 000,00
Межбюджетные трансферты	6090043100	500	1 800 000,00
Межбюджетные трансферты бюджетам сельских поселений на содержание мест захоронения	6090043200		600 000,00
Межбюджетные трансферты	6090043200	500	600 000,00

Межбюджетные трансферты бюджетам сельских поселений на осуществление мероприятий по обеспечению безопасности людей на водных объектах, охране их жизни и здоровья	6090043400		100 000,00
Межбюджетные трансферты	6090043400	500	100 000,00
Осуществление полномочий по составлению (изменению) списков кандидатов в присяжные заседатели федеральных судов общей юрисдикции в Российской Федерации	6090051200		28 520,95
Межбюджетные трансферты	6090051200	500	28 520,95
Осуществление отдельных государственных полномочий в сфере административных правонарушений	6090080350		16 229,00
Закупка товаров, работ и услуг для обеспечения государственных (муниципальных) нужд	6090080350	200	16 229,00
Осуществление отдельных государственных полномочий в области обращения с животными в части организации мероприятий при осуществлении деятельности по обращению с животными без владельцев	6090080370		96 496,18
Закупка товаров, работ и услуг для обеспечения государственных (муниципальных) нужд	6090080370	200	96 496,18
Осуществление отдельных государственных полномочий по организации проведения на территории Ивановской области мероприятий по предупреждению и ликвидации болезней животных, их лечению, защите населения от болезней, общих для человека и животных, в части организации проведения мероприятий по содержанию сибиреязвенных скотомогильников	6090082400		78 970,50
Закупка товаров, работ и услуг для обеспечения государственных (муниципальных) нужд	6090082400	200	78 970,50
Расходы на оплату членских взносов в Совет муниципальных образований Ивановской области	6090090010		73 900,00
Иные бюджетные ассигнования	6090090010	800	73 900,00
Расходы на оплату членских взносов в Ассоциацию по улучшению состояния здоровья и качества жизни населения "Здоровые города, районы и поселки"	6090090030		9 000,00
Иные бюджетные ассигнования	6090090030	800	9 000,00
Итого			683 024 486,04

Приложение 7
к решению Совета муниципального образования «Родниковский муниципальный район»
от 17.12.2020 г. № 29

Распределение бюджетных ассигнований по целевым статьям (муниципальным программам Родниковского муниципального района и не включенным в муниципальные программы Родниковского муниципального района направлениям деятельности органов местного самоуправления), группам видов расходов классификации расходов районного бюджета на плановый период 2022 и 2023 годов

(рублей)

Наименование	Целевая статья расходов	Вид расхода	2022 год	2023 год
1	2	3	4	5
Муниципальная программа Родниковского муниципального района "Развитие образования Родниковского муниципального района"	0100000000		267 497 621,50	254 425 164,00
Подпрограмма "Дошкольное образование"	0110000000		169 956 750,00	169 956 750,00
Организация предоставления общедоступного и бесплатного дошкольного образования	0110000100		51 603 936,00	51 603 936,00
Расходы на выплаты персоналу в целях обеспечения выполнения функций государственными (муниципальными) органами, казенными учреждениями, органами управления государственными внебюджетными фондами	0110000100	100	25 666 867,00	25 666 867,00
Закупка товаров, работ и услуг для обеспечения государственных (муниципальных) нужд	0110000100	200	22 811 554,00	22 811 554,00
Иные бюджетные ассигнования	0110000100	800	3 125 515,00	3 125 515,00
Осуществление присмотра и ухода за детьми в муниципальных образовательных организациях, реализующих программы дошкольного образования	0110000110		28 194 333,00	28 194 333,00
Расходы на выплаты персоналу в целях обеспечения выполнения функций государственными (муниципальными) органами, казенными учреждениями, органами управления государственными внебюджетными фондами	0110000110	100	1 839 818,00	1 839 818,00
Закупка товаров, работ и услуг для обеспечения государственных (муниципальных) нужд	0110000110	200	26 354 515,00	26 354 515,00

Осуществление полномочий по присмотру и уходу за детьми-сиротами и детьми, оставшимися без попечения родителей, детьми-инвалидами в муниципальных дошкольных образовательных организациях и детьми, нуждающимися в длительном лечении, в муниципальных дошкольных образовательных организациях, осуществляющих оздоровление	0110080100		975 602,00	975 602,00
Расходы на выплаты персоналу в целях обеспечения выполнения функций государственными (муниципальными) органами, казенными учреждениями, органами управления государственными внебюджетными фондами	0110080100	100	397 297,00	397 297,00
Закупка товаров, работ и услуг для обеспечения государственных (муниципальных) нужд	0110080100	200	578 305,00	578 305,00
Финансовое обеспечение государственных гарантий реализации прав на получение общедоступного и бесплатного дошкольного образования в муниципальных дошкольных образовательных организациях и возмещение затрат на финансовое обеспечение получения дошкольного образования в частных дошкольных образовательных организациях, включая расходы на оплату труда, приобретение учебников и учебных пособий, средств обучения, игр и игрушек (за исключением расходов на содержание зданий и оплату коммунальных услуг)	0110080170		89 182 879,00	89 182 879,00
Расходы на выплаты персоналу в целях обеспечения выполнения функций государственными (муниципальными) органами, казенными учреждениями, органами управления государственными внебюджетными фондами	0110080170	100	88 617 951,00	88 617 951,00
Закупка товаров, работ и услуг для обеспечения государственных (муниципальных) нужд	0110080170	200	564 928,00	564 928,00
Подпрограмма "Общее образование"	0120000000		53 000 420,00	42 219 860,00
Осуществление присмотра и ухода за детьми в муниципальных образовательных организациях, реализующих программы дошкольного образования	0120000110		1 428 768,00	1 428 768,00
Расходы на выплаты персоналу в целях обеспечения выполнения функций государственными (муниципальными) органами, казенными учреждениями, органами управления государственными внебюджетными фондами	0120000110	100	98 009,00	98 009,00

Закупка товаров, работ и услуг для обеспечения государственных (муниципальных) нужд	0120000110	200	1 330 759,00	1 330 759,00
Организация предоставления общедоступного и бесплатного дошкольного, начального общего, основного общего, среднего общего образования по основным общеобразовательным программам	0120000130		38 693 312,00	38 693 312,00
Расходы на выплаты персоналу в целях обеспечения выполнения функций государственными (муниципальными) органами, казенными учреждениями, органами управления государственными внебюджетными фондами	0120000130	100	9 202 536,00	9 202 536,00
Закупка товаров, работ и услуг для обеспечения государственных (муниципальных) нужд	0120000130	200	11 561 344,00	11 561 344,00
Предоставление субсидий бюджетным, автономным учреждениям и иным некоммерческим организациям	0120000130	600	13 698 331,00	13 698 331,00
Иные бюджетные ассигнования	0120000130	800	4 231 101,00	4 231 101,00
Организация питания обучающихся в казенных общеобразовательных организациях	0120000140		2 060 400,00	2 060 400,00
Расходы на выплаты персоналу в целях обеспечения выполнения функций государственными (муниципальными) органами, казенными учреждениями, органами управления государственными внебюджетными фондами	0120000140	100	591 368,00	591 368,00
Закупка товаров, работ и услуг для обеспечения государственных (муниципальных) нужд	0120000140	200	1 469 032,00	1 469 032,00
Ежемесячное денежное вознаграждение за классное руководство педагогическим работникам государственных и муниципальных образовательных организаций (Ежемесячное денежное вознаграждение за классное руководство педагогическим работникам муниципальных образовательных организаций, реализующих образовательные программы начального общего, основного общего и среднего общего образования, в том числе адаптированные основные общеобразовательные программы)	0120053031		10 780 560,00	0,00
Расходы на выплаты персоналу в целях обеспечения выполнения функций государственными (муниципальными) органами, казенными учреждениями, органами управления государственными внебюджетными фондами	0120053031	100	3 202 920,00	0,00

Предоставление субсидий бюджетным, автономным учреждениям и иным некоммерческим организациям	0120053031	600	7 577 640,00	0,00
Осуществление полномочий по присмотру и уходу за детьми-сиротами и детьми, оставшимися без попечения родителей, детьми-инвалидами в дошкольных группах муниципальных общеобразовательных организаций	0120080090		37 380,00	37 380,00
Расходы на выплаты персоналу в целях обеспечения выполнения функций государственными (муниципальными) органами, казенными учреждениями, органами управления государственными внебюджетными фондами	0120080090	100	21 390,00	21 390,00
Закупка товаров, работ и услуг для обеспечения государственных (муниципальных) нужд	0120080090	200	15 990,00	15 990,00
Подпрограмма "Дополнительное образование и воспитание детей"	0130000000		14 173 213,00	14 173 213,00
Организация предоставления дополнительного образования детей	0130000130		13 505 621,00	13 505 621,00
Расходы на выплаты персоналу в целях обеспечения выполнения функций государственными (муниципальными) органами, казенными учреждениями, органами управления государственными внебюджетными фондами	0130000130	100	4 552 749,00	4 552 749,00
Закупка товаров, работ и услуг для обеспечения государственных (муниципальных) нужд	0130000130	200	368 800,00	368 800,00
Предоставление субсидий бюджетным, автономным учреждениям и иным некоммерческим организациям	0130000130	600	8 519 234,00	8 519 234,00
Иные бюджетные ассигнования	0130000130	800	64 838,00	64 838,00
Реализация программ спортивной подготовки	0130000500		667 592,00	667 592,00
Расходы на выплаты персоналу в целях обеспечения выполнения функций государственными (муниципальными) органами, казенными учреждениями, органами управления государственными внебюджетными фондами	0130000500	100	667 592,00	667 592,00
Подпрограмма "Выявление и поддержка одаренных детей"	0140000000		75 000,00	75 000,00
Организация и проведение мероприятий для одаренных детей	0140020160		75 000,00	75 000,00
Предоставление субсидий бюджетным, автономным учреждениям и иным некоммерческим организациям	0140020160	600	75 000,00	75 000,00
Подпрограмма "Обеспечение функционирования системы образования Родниковского муниципального района"	0150000000		24 512 141,00	24 512 141,00

Финансовое обеспечение деятельности по оценке качества образования, информационного сопровождения, управления и финансового обеспечения системы образования	0150000160		13 609 953,00	13 609 953,00
Расходы на выплаты персоналу в целях обеспечения выполнения функций государственными (муниципальными) органами, казенными учреждениями, органами управления государственными внебюджетными фондами	0150000160	100	11 729 623,00	11 729 623,00
Закупка товаров, работ и услуг для обеспечения государственных (муниципальных) нужд	0150000160	200	1 575 774,00	1 575 774,00
Иные бюджетные ассигнования	0150000160	800	304 556,00	304 556,00
Организация бесплатной перевозки обучающихся в муниципальных образовательных организациях, реализующих основные общеобразовательные программы, между поселениями	0150000170		10 902 188,00	10 902 188,00
Расходы на выплаты персоналу в целях обеспечения выполнения функций государственными (муниципальными) органами, казенными учреждениями, органами управления государственными внебюджетными фондами	0150000170	100	4 099 628,00	4 099 628,00
Закупка товаров, работ и услуг для обеспечения государственных (муниципальных) нужд	0150000170	200	6 705 410,00	6 705 410,00
Иные бюджетные ассигнования	0150000170	800	97 150,00	97 150,00
Подпрограмма "Патриотическое воспитание детей и молодежи Родниковского муниципального района"	0160000000		270 100,00	270 100,00
Обеспечение функционирования морского кадетского класса	0160000180		264 700,00	264 700,00
Предоставление субсидий бюджетным, автономным учреждениям и иным некоммерческим организациям	0160000180	600	264 700,00	264 700,00
Организация и проведение мероприятий	0160020170		5 400,00	5 400,00
Закупка товаров, работ и услуг для обеспечения государственных (муниципальных) нужд	0160020170	200	5 400,00	5 400,00
Подпрограмма "Обеспечение пожарной безопасности муниципальных учреждений образования"	0170000000		2 518 100,00	2 518 100,00
Реализация мероприятий по укреплению пожарной безопасности	0170020180		2 518 100,00	2 518 100,00
Закупка товаров, работ и услуг для обеспечения государственных (муниципальных) нужд	0170020180	200	2 478 100,00	2 478 100,00
Предоставление субсидий бюджетным, автономным учреждениям и иным некоммерческим организациям	0170020180	600	40 000,00	40 000,00

Подпрограмма "Развитие, сохранение и укрепление материально-технической базы муниципальных учреждений образования"	0190000000		2 991 897,50	700 000,00
Обеспечение содержания зданий и сооружений муниципальных образовательных организаций, обустройство прилегающих к ним территорий	0190000120		700 000,00	700 000,00
Закупка товаров, работ и услуг для обеспечения государственных (муниципальных) нужд	0190000120	200	700 000,00	700 000,00
Региональный проект "Успех каждого ребенка"	019E200000		2 291 897,50	0,00
Создание в общеобразовательных организациях, расположенных в сельской местности и малых городах, условий для занятий физической культурой и спортом	019E250970		2 291 897,50	0,00
Предоставление субсидий бюджетным, автономным учреждениям и иным некоммерческим организациям	019E250970	600	2 291 897,50	0,00
Муниципальная программа Родниковского муниципального района "Социальная поддержка граждан Родниковского муниципального района"	0200000000		13 852 566,01	10 747 341,91
Подпрограмма "Дети Родниковского района"	0210000000		9 467 912,01	6 362 687,91
Организация и проведение мероприятий для детей с ограниченными возможностями	0210020240		13 000,00	13 000,00
Закупка товаров, работ и услуг для обеспечения государственных (муниципальных) нужд	0210020240	200	13 000,00	13 000,00
Организация и проведение мероприятий для детей-сирот и детей, оставшихся без попечения родителей	0210020250		9 000,00	9 000,00
Закупка товаров, работ и услуг для обеспечения государственных (муниципальных) нужд	0210020250	200	9 000,00	9 000,00
Компенсация части стоимости питания (горячий комплексный завтрак), предоставляемого отдельным категориям обучающихся муниципальных образовательных организаций	0210020770		165 240,00	165 240,00
Закупка товаров, работ и услуг для обеспечения государственных (муниципальных) нужд	0210020770	200	165 240,00	165 240,00
Субсидии юридическим лицам и индивидуальным предпринимателям на финансовое обеспечение (возмещение) затрат в связи с предоставлением льготного питания обучающимся муниципальных общеобразовательных организаций	0210060180		330 480,00	330 480,00
Иные бюджетные ассигнования	0210060180	800	330 480,00	330 480,00

Компенсация части родительской платы за содержание ребенка в дошкольном образовательном учреждении для многодетных семей	0210065040		1 586 987,00	1 586 987,00
Закупка товаров, работ и услуг для обеспечения государственных (муниципальных) нужд	0210065040	200	23 453,00	23 453,00
Социальное обеспечение и иные выплаты населению	0210065040	300	1 563 534,00	1 563 534,00
Социальная поддержка многодетным семьям по приобретению школьной формы либо заменяющего комплекса детской одежды для посещения школьных занятий детям, поступающим в первый класс общеобразовательных организаций Родниковского муниципального района	0210065050		60 000,00	60 000,00
Социальное обеспечение и иные выплаты населению	0210065050	300	60 000,00	60 000,00
На осуществление переданных полномочий по выплате компенсации части родительской платы за присмотр и уход за детьми в образовательных организациях, реализующих образовательную программу дошкольного образования	0210080110		3 162 906,21	3 162 906,21
Закупка товаров, работ и услуг для обеспечения государственных (муниципальных) нужд	0210080110	200	46 742,21	46 742,21
Социальное обеспечение и иные выплаты населению	0210080110	300	3 116 164,00	3 116 164,00
Предоставление жилых помещений детям-сиротам и детям, оставшимся без попечения родителей, лицам из их числа по договорам найма специализированных жилых помещений	02100R0820		4 140 298,80	1 035 074,70
Капитальные вложения в объекты государственной (муниципальной) собственности	02100R0820	400	4 140 298,80	1 035 074,70
Подпрограмма "Организация отдыха и оздоровления детей"	0220000000		1 801 350,00	1 801 350,00
Организации питания детей в лагерях с дневным пребыванием	0220020260		429 555,00	429 555,00
Закупка товаров, работ и услуг для обеспечения государственных (муниципальных) нужд	0220020260	200	429 555,00	429 555,00
Подготовка лагерей с дневным пребыванием к открытию	0220020750		114 000,00	114 000,00
Закупка товаров, работ и услуг для обеспечения государственных (муниципальных) нужд	0220020750	200	114 000,00	114 000,00
Осуществление полномочий по организации двухразового питания в лагерях дневного пребывания детей-сирот и детей, находящихся в трудной	0220080200		76 230,00	76 230,00

жизненной ситуации				
Предоставление субсидий бюджетным, автономным учреждениям и иным некоммерческим организациям	0220080200	600	76 230,00	76 230,00
Организация отдыха детей в каникулярное время в части организации двухразового питания в лагерях дневного пребывания	02200S0190		1 181 565,00	1 181 565,00
Предоставление субсидий бюджетным, автономным учреждениям и иным некоммерческим организациям	02200S0190	600	1 181 565,00	1 181 565,00
Подпрограмма "Профилактика социального неблагополучия семей с детьми, защита прав и интересов детей"	0230000000		816 404,00	816 404,00
Осуществление полномочий по созданию и организации деятельности комиссий по делам несовершеннолетних и защите их прав	0230080360		816 404,00	816 404,00
Расходы на выплаты персоналу в целях обеспечения выполнения функций государственными (муниципальными) органами, казенными учреждениями, органами управления государственными внебюджетными фондами	0230080360	100	816 404,00	816 404,00
Подпрограмма "Забота и поддержка"	0240000000		1 766 900,00	1 766 900,00
Оказание материальной помощи инвалидам и участникам Великой Отечественной войны 1941-1945 годов к празднованию Дня Победы	0240020270		95 000,00	95 000,00
Социальное обеспечение и иные выплаты населению	0240020270	300	95 000,00	95 000,00
Обеспечение граждан, проживающих на территории муниципального образования "Родниковский муниципальный район", льготными лекарственными препаратами	0240060010		220 000,00	220 000,00
Иные бюджетные ассигнования	0240060010	800	220 000,00	220 000,00
Адресная материальная помощь гражданам, оказавшимся в трудной жизненной ситуации	0240065020		306 600,00	306 600,00
Социальное обеспечение и иные выплаты населению	0240065020	300	306 600,00	306 600,00
Ежемесячные выплаты гражданам, имеющим звание "Почетный гражданин Родниковского района"	0240065060		1 135 000,00	1 135 000,00
Закупка товаров, работ и услуг для обеспечения государственных (муниципальных) нужд	0240065060	200	19 000,00	19 000,00
Социальное обеспечение и иные выплаты населению	0240065060	300	1 116 000,00	1 116 000,00
Денежная компенсация проезда в лечебное учреждение беременным женщинам, проживающим в сельской местности	0240065070		10 300,00	10 300,00

Закупка товаров, работ и услуг для обеспечения государственных (муниципальных) нужд	0240065070	200	100,00	100,00
Социальное обеспечение и иные выплаты населению	0240065070	300	10 200,00	10 200,00
Муниципальная программа Родниковского муниципального района "Обеспечение качественным жильем и услугами жилищно-коммунального хозяйства населения Родниковского муниципального района"	0300000000		6 352 900,00	6 423 900,00
Подпрограмма "Обеспечение жильем молодых семей"	0310000000		50 000,00	50 000,00
Предоставление социальных выплат молодым семьям на приобретение (строительство) жилого помещения	03100L4970		50 000,00	50 000,00
Социальное обеспечение и иные выплаты населению	03100L4970	300	50 000,00	50 000,00
Подпрограмма "Организация содержания муниципального жилищного фонда"	0380000000		6 302 900,00	6 373 900,00
Расходы на оплату взносов на капитальный ремонт общего имущества многоквартирных домов	0380020600		656 000,00	656 000,00
Закупка товаров, работ и услуг для обеспечения государственных (муниципальных) нужд	0380020600	200	656 000,00	656 000,00
Содержание муниципального жилищного фонда до его заселения	0380020610		750 000,00	750 000,00
Закупка товаров, работ и услуг для обеспечения государственных (муниципальных) нужд	0380020610	200	750 000,00	750 000,00
Организация содержания муниципального жилищного фонда (Расходы на оплату взносов на капитальный ремонт общего имущества многоквартирных домов)	0380042100		1 200 100,00	1 200 100,00
Закупка товаров, работ и услуг для обеспечения государственных (муниципальных) нужд	0380042100	200	1 200 100,00	1 200 100,00
Организация содержания муниципального жилищного фонда (Проведение ремонта муниципальных жилых помещений)	0380042101		500 000,00	500 000,00
Закупка товаров, работ и услуг для обеспечения государственных (муниципальных) нужд	0380042101	200	500 000,00	500 000,00
Организация содержания муниципального жилищного фонда (Содержание муниципального жилищного фонда до его заселения)	0380042102		1 220 000,00	1 220 000,00
Закупка товаров, работ и услуг для обеспечения государственных (муниципальных) нужд	0380042102	200	1 220 000,00	1 220 000,00

Организация содержания муниципального жилищного фонда (Содержание общего имущества многоквартирного дома, расположенного по адресу ул. Космонавтов, д.1а)	0380042103		347 800,00	347 800,00
Закупка товаров, работ и услуг для обеспечения государственных (муниципальных) нужд	0380042103	200	347 800,00	347 800,00
Организация содержания муниципального жилищного фонда (Установка и замена приборов учета коммунальных ресурсов в муниципальных жилых помещениях)	0380042104		50 000,00	50 000,00
Закупка товаров, работ и услуг для обеспечения государственных (муниципальных) нужд	0380042104	200	50 000,00	50 000,00
Организация содержания муниципального жилищного фонда (Компенсация выпадающих доходов организациям, предоставляющим населению жилищные услуги по тарифам, не обеспечивающим возмещение издержек)	0380042105		1 479 000,00	1 550 000,00
Закупка товаров, работ и услуг для обеспечения государственных (муниципальных) нужд	0380042105	200	1 479 000,00	1 550 000,00
Организация содержания муниципального жилищного фонда (Ремонт общего имущества многоквартирных домов)	0380042106		100 000,00	100 000,00
Закупка товаров, работ и услуг для обеспечения государственных (муниципальных) нужд	0380042106	200	100 000,00	100 000,00
Муниципальная программа Родниковского муниципального района "Развитие культуры Родниковского муниципального района"	0400000000		56 608 400,00	57 680 700,00
Подпрограмма "Организация досуга и обеспечение услугами организаций культуры"	0410000000		23 307 100,00	23 307 100,00
Финансовое обеспечение оказания туристско-информационных услуг	0410000300		1 221 800,00	1 221 800,00
Предоставление субсидий бюджетным, автономным учреждениям и иным некоммерческим организациям	0410000300	600	1 221 800,00	1 221 800,00
Расходы на организацию досуга и обеспечение услугами организаций культуры	0410040040		4 271 100,00	4 271 100,00
Предоставление субсидий бюджетным, автономным учреждениям и иным некоммерческим организациям	0410040040	600	4 271 100,00	4 271 100,00
Расходы на организацию досуга и обеспечение услугами организаций культуры	0410040041		4 620 300,00	4 620 300,00

Предоставление субсидий бюджетным, автономным учреждениям и иным некоммерческим организациям	0410040041	600	4 620 300,00	4 620 300,00
Расходы на организацию досуга и обеспечение услугами организаций культуры	0410040042		2 694 600,00	2 694 600,00
Предоставление субсидий бюджетным, автономным учреждениям и иным некоммерческим организациям	0410040042	600	2 694 600,00	2 694 600,00
Расходы на организацию досуга и обеспечение услугами организаций культуры	0410040200		10 499 300,00	10 499 300,00
Предоставление субсидий бюджетным, автономным учреждениям и иным некоммерческим организациям	0410040200	600	10 499 300,00	10 499 300,00
Подпрограмма "Организация библиотечного обслуживания населения, комплектование и обеспечение сохранности книжных фондов"	0420000000		11 219 400,00	12 219 400,00
Организация библиотечного обслуживания населения, комплектование и обеспечение сохранности книжных фондов	0420000200		3 899 400,00	4 899 400,00
Расходы на выплаты персоналу в целях обеспечения выполнения функций государственными (муниципальными) органами, казенными учреждениями, органами управления государственными внебюджетными фондами	0420000200	100	2 897 300,00	3 897 300,00
Закупка товаров, работ и услуг для обеспечения государственных (муниципальных) нужд	0420000200	200	989 200,00	989 200,00
Иные бюджетные ассигнования	0420000200	800	12 900,00	12 900,00
Расходы на организацию библиотечного обслуживания населения, комплектование и обеспечение сохранности книжных фондов	0420040210		7 320 000,00	7 320 000,00
Расходы на выплаты персоналу в целях обеспечения выполнения функций государственными (муниципальными) органами, казенными учреждениями, органами управления государственными внебюджетными фондами	0420040210	100	5 878 500,00	5 878 500,00
Закупка товаров, работ и услуг для обеспечения государственных (муниципальных) нужд	0420040210	200	1 380 000,00	1 380 000,00
Иные бюджетные ассигнования	0420040210	800	61 500,00	61 500,00
Подпрограмма "Дополнительное образование детей в сфере культуры и искусства"	0430000000		4 662 900,00	5 162 900,00
Дополнительное образование детей в сфере культуры и искусства	0430000210		4 662 900,00	5 162 900,00

Расходы на выплаты персоналу в целях обеспечения выполнения функций государственными (муниципальными) органами, казенными учреждениями, органами управления государственными внебюджетными фондами	0430000210	100	4 391 400,00	4 891 400,00
Закупка товаров, работ и услуг для обеспечения государственных (муниципальных) нужд	0430000210	200	271 200,00	271 200,00
Иные бюджетные ассигнования	0430000210	800	300,00	300,00
Подпрограмма "Обеспечение деятельности отрасли культуры"	0440000000		14 194 100,00	13 766 400,00
Обеспечение деятельности муниципального казенного учреждения "Веста"	0440000220		2 827 700,00	2 400 000,00
Расходы на выплаты персоналу в целях обеспечения выполнения функций государственными (муниципальными) органами, казенными учреждениями, органами управления государственными внебюджетными фондами	0440000220	100	2 827 700,00	2 400 000,00
Расходы на организацию досуга и обеспечение услугами организаций культуры	0440040040		1 359 900,00	1 359 900,00
Расходы на выплаты персоналу в целях обеспечения выполнения функций государственными (муниципальными) органами, казенными учреждениями, органами управления государственными внебюджетными фондами	0440040040	100	1 359 900,00	1 359 900,00
Расходы на организацию досуга и обеспечение услугами организаций культуры	0440040041		989 900,00	989 900,00
Расходы на выплаты персоналу в целях обеспечения выполнения функций государственными (муниципальными) органами, казенными учреждениями, органами управления государственными внебюджетными фондами	0440040041	100	989 900,00	989 900,00
Расходы на организацию досуга и обеспечение услугами организаций культуры	0440040042		460 000,00	460 000,00
Расходы на выплаты персоналу в целях обеспечения выполнения функций государственными (муниципальными) органами, казенными учреждениями, органами управления государственными внебюджетными фондами	0440040042	100	460 000,00	460 000,00
Организация досуга и обеспечение услугами организаций культуры	0440040200		7 006 700,00	7 006 700,00
Расходы на выплаты персоналу в целях обеспечения выполнения функций государственными (муниципальными) органами, казенными учреждениями, органами управления государственными	0440040200	100	6 385 700,00	6 385 700,00

внебюджетными фондами				
Закупка товаров, работ и услуг для обеспечения государственных (муниципальных) нужд	0440040200	200	608 200,00	608 200,00
Иные бюджетные ассигнования	0440040200	800	12 800,00	12 800,00
Расходы на организацию библиотечного обслуживания населения, комплектование и обеспечение сохранности книжных фондов	0440040210		1 549 900,00	1 549 900,00
Расходы на выплаты персоналу в целях обеспечения выполнения функций государственными (муниципальными) органами, казенными учреждениями, органами управления государственными внебюджетными фондами	0440040210	100	1 549 900,00	1 549 900,00
Подпрограмма "Социально-значимые общерайонные мероприятия"	0460000000		320 000,00	320 000,00
Организация и проведение мероприятий, связанных с государственными праздниками, юбилейными и памятными датами	0460020140		320 000,00	320 000,00
Закупка товаров, работ и услуг для обеспечения государственных (муниципальных) нужд	0460020140	200	320 000,00	320 000,00
Подпрограмма "Информационная среда"	0470000000		2 904 900,00	2 904 900,00
Обеспечение населения информацией	0470000230		2 904 900,00	2 904 900,00
Предоставление субсидий бюджетным, автономным учреждениям и иным некоммерческим организациям	0470000230	600	2 904 900,00	2 904 900,00
Муниципальная программа Родниковского муниципального района "Развитие физической культуры и спорта Родниковского муниципального района"	0500000000		27 046 100,00	27 046 100,00
Обеспечение доступа к спортивным объектам	0500000240		9 906 100,00	9 906 100,00
Предоставление субсидий бюджетным, автономным учреждениям и иным некоммерческим организациям	0500000240	600	9 906 100,00	9 906 100,00
Организация и проведение массовых спортивных мероприятий среди различных категорий населения	0500020330		85 000,00	85 000,00
Предоставление субсидий бюджетным, автономным учреждениям и иным некоммерческим организациям	0500020330	600	85 000,00	85 000,00
Мероприятия, направленные на развитие спорта высших достижений, по поддержке спортивных команд, участвующих в Чемпионатах Ивановской области	0500020340		390 000,00	390 000,00
Предоставление субсидий бюджетным, автономным учреждениям и иным некоммерческим организациям	0500020340	600	390 000,00	390 000,00

Расходы на организацию и проведение массовых спортивных мероприятий среди различных категорий населения	0500040070		25 000,00	25 000,00
Предоставление субсидий бюджетным, автономным учреждениям и иным некоммерческим организациям	0500040070	600	25 000,00	25 000,00
Расходы на организацию и проведение массовых спортивных мероприятий среди различных категорий населения	0500040071		17 500,00	17 500,00
Предоставление субсидий бюджетным, автономным учреждениям и иным некоммерческим организациям	0500040071	600	17 500,00	17 500,00
Расходы на организацию и проведение массовых спортивных мероприятий среди различных категорий населения	0500040072		10 100,00	10 100,00
Предоставление субсидий бюджетным, автономным учреждениям и иным некоммерческим организациям	0500040072	600	10 100,00	10 100,00
Расходы на организацию и проведение массовых спортивных мероприятий среди различных категорий населения	0500040230		213 900,00	213 900,00
Предоставление субсидий бюджетным, автономным учреждениям и иным некоммерческим организациям	0500040230	600	213 900,00	213 900,00
Расходы на обеспечение доступа к спортивным объектам	0500040240		7 692 400,00	7 692 400,00
Предоставление субсидий бюджетным, автономным учреждениям и иным некоммерческим организациям	0500040240	600	7 692 400,00	7 692 400,00
Финансовое обеспечение развития на территории города Родники физической культуры и массового спорта	0500040800		8 706 100,00	8 706 100,00
Предоставление субсидий бюджетным, автономным учреждениям и иным некоммерческим организациям	0500040800	600	8 706 100,00	8 706 100,00
Муниципальная программа Родниковского муниципального района "Реализация молодежной политики на территории Родниковского муниципального района"	0600000000		3 264 400,00	3 264 400,00
Мероприятия, направленные на гражданско-патриотическое воспитание молодежи и развитие волонтерского движения	0600020370		42 000,00	42 000,00
Предоставление субсидий бюджетным, автономным учреждениям и иным некоммерческим организациям	0600020370	600	42 000,00	42 000,00
Организация временной трудовой занятости несовершеннолетних граждан	0600020380		176 000,00	176 000,00
Предоставление субсидий бюджетным, автономным учреждениям и иным некоммерческим организациям	0600020380	600	176 000,00	176 000,00
Расходы на организацию и осуществление мероприятий по работе с детьми и молодежью в поселении	0600040060		621 500,00	621 500,00

Предоставление субсидий бюджетным, автономным учреждениям и иным некоммерческим организациям	0600040060	600	621 500,00	621 500,00
Расходы на организацию и осуществление мероприятий по работе с детьми и молодежью в поселении	0600040061		292 200,00	292 200,00
Предоставление субсидий бюджетным, автономным учреждениям и иным некоммерческим организациям	0600040061	600	292 200,00	292 200,00
Расходы на организацию и осуществление мероприятий по работе с детьми и молодежью в поселении	0600040062		57 600,00	57 600,00
Предоставление субсидий бюджетным, автономным учреждениям и иным некоммерческим организациям	0600040062	600	57 600,00	57 600,00
Расходы на организацию и осуществление мероприятий по работе с детьми и молодежью в поселении	0600040220		2 075 100,00	2 075 100,00
Предоставление субсидий бюджетным, автономным учреждениям и иным некоммерческим организациям	0600040220	600	2 075 100,00	2 075 100,00
Муниципальная программа Родниковского муниципального района "Экономическое развитие и инновационная экономика Родниковского муниципального района"	0700000000		28 901 205,43	22 956 620,00
Подпрограмма "Развитие сети автомобильных дорог общего пользования, расположенных в границах Родниковского муниципального района и повышение безопасности дорожного движения"	0730000000		19 328 305,43	13 383 720,00
Капитальный ремонт и ремонт автомобильных дорог общего пользования местного значения	0730020460		2 063 347,08	2 376 220,00
Закупка товаров, работ и услуг для обеспечения государственных (муниципальных) нужд	0730020460	200	2 063 347,08	2 376 220,00
Межбюджетные трансферты, передаваемые бюджетам поселений на содержание автомобильных дорог общего пользования местного значения	0730040010		5 684 200,00	5 684 200,00
Межбюджетные трансферты	0730040010	500	5 684 200,00	5 684 200,00
Расходы на капитальный ремонт и ремонт автомобильных дорог общего пользования, расположенных в границах населенных пунктов поселения	0730040190		5 323 300,00	5 323 300,00
Закупка товаров, работ и услуг для обеспечения государственных (муниципальных) нужд	0730040190	200	5 323 300,00	5 323 300,00
На проектирование строительства (реконструкции), капитального ремонта, строительство (реконструкцию), капитальный ремонт, ремонт и содержание автомобильных дорог	07300S0510		6 257 458,35	0,00

общего пользования местного значения, в том числе на формирование муниципальных дорожных фондов				
Закупка товаров, работ и услуг для обеспечения государственных (муниципальных) нужд	07300S0510	200	6 257 458,35	0,00
Подпрограмма "Управление муниципальным имуществом, земельными ресурсами и градостроительная деятельность"	0740000000		172 000,00	172 000,00
На выполнение работ по топографической съемке территорий, на которых планируется строительство (реконструкция) объектов недвижимости	0740040310		50 000,00	50 000,00
Закупка товаров, работ и услуг для обеспечения государственных (муниципальных) нужд	0740040310	200	50 000,00	50 000,00
На проведение мероприятий по изменению документов территориального планирования	0740040320		50 000,00	50 000,00
Закупка товаров, работ и услуг для обеспечения государственных (муниципальных) нужд	0740040320	200	50 000,00	50 000,00
На проведение кадастровых работ	0740040340		60 000,00	60 000,00
Закупка товаров, работ и услуг для обеспечения государственных (муниципальных) нужд	0740040340	200	60 000,00	60 000,00
На проведение оценки недвижимости, признание прав и регулирование отношений по муниципальной собственности	0740040350		12 000,00	12 000,00
Закупка товаров, работ и услуг для обеспечения государственных (муниципальных) нужд	0740040350	200	12 000,00	12 000,00
Подпрограмма "Организация транспортного обслуживания населения Родниковского муниципального района"	0750000000		9 400 900,00	9 400 900,00
Иные межбюджетные трансферты бюджету Родниковского городского поселения на осуществление полномочий по созданию условий для предоставления транспортных услуг населению и организации транспортного обслуживания населения между поселениями в границах муниципального района в соответствии с заключенным соглашением	0750044100		9 400 900,00	9 400 900,00
Межбюджетные трансферты	0750044100	500	9 400 900,00	9 400 900,00
Муниципальная программа Родниковского муниципального района "Совершенствование органов местного самоуправления"	0800000000		79 595 666,00	79 095 666,00
Подпрограмма "Обеспечение деятельности исполнительных органов муниципального образования"	0820000000		75 698 066,00	75 198 066,00

Глава муниципального образования	0820000020		1 631 697,00	1 631 697,00
Расходы на выплаты персоналу в целях обеспечения выполнения функций государственными (муниципальными) органами, казенными учреждениями, органами управления государственными внебюджетными фондами	0820000020	100	1 631 697,00	1 631 697,00
Обеспечение функций исполнительных органов муниципального образования	0820000060		51 802 470,00	51 302 470,00
Расходы на выплаты персоналу в целях обеспечения выполнения функций государственными (муниципальными) органами, казенными учреждениями, органами управления государственными внебюджетными фондами	0820000060	100	49 834 130,00	49 334 130,00
Закупка товаров, работ и услуг для обеспечения государственных (муниципальных) нужд	0820000060	200	1 949 000,00	1 949 000,00
Иные бюджетные ассигнования	0820000060	800	19 340,00	19 340,00
Расходы на выплату премий к Почетным грамотам Главы администрации муниципального образования	0820000070		94 500,00	94 500,00
Социальное обеспечение и иные выплаты населению	0820000070	300	94 500,00	94 500,00
Обеспечение деятельности муниципального казенного учреждения "Центр по обеспечению деятельности органов местного самоуправления"	0820000090		15 845 751,00	15 845 751,00
Расходы на выплаты персоналу в целях обеспечения выполнения функций государственными (муниципальными) органами, казенными учреждениями, органами управления государственными внебюджетными фондами	0820000090	100	7 126 196,00	7 126 196,00
Закупка товаров, работ и услуг для обеспечения государственных (муниципальных) нужд	0820000090	200	8 626 473,00	8 626 473,00
Иные бюджетные ассигнования	0820000090	800	93 082,00	93 082,00
Осуществление возложенных полномочий исполнительно-распорядительного органа муниципального образования	0820040023		730 000,00	730 000,00
Расходы на выплаты персоналу в целях обеспечения выполнения функций государственными (муниципальными) органами, казенными учреждениями, органами управления государственными внебюджетными фондами	0820040023	100	303 856,00	303 856,00
Закупка товаров, работ и услуг для обеспечения государственных (муниципальных) нужд	0820040023	200	426 144,00	426 144,00
Расходы по обеспечению функционирования многофункциональных центров	08200S2910		5 593 648,00	5 593 648,00

предоставления государственных и муниципальных услуг				
Предоставление субсидий бюджетным, автономным учреждениям и иным некоммерческим организациям	08200S2910	600	5 593 648,00	5 593 648,00
Подпрограмма "Организация дополнительного пенсионного обеспечения отдельных категорий граждан"	0850000000		2 787 600,00	2 787 600,00
Выплата пенсий за выслугу лет муниципальным служащим	0850065010		2 787 600,00	2 787 600,00
Закупка товаров, работ и услуг для обеспечения государственных (муниципальных) нужд	0850065010	200	27 600,00	27 600,00
Социальное обеспечение и иные выплаты населению	0850065010	300	2 760 000,00	2 760 000,00
Подпрограмма "Информационное общество"	0860000000		1 110 000,00	1 110 000,00
Приобретение лицензионного программного обеспечения	0860020790		200 000,00	200 000,00
Закупка товаров, работ и услуг для обеспечения государственных (муниципальных) нужд	0860020790	200	200 000,00	200 000,00
Поддержание компьютерной и оргтехники в рабочем состоянии (запасные части и тонеры)	0860020810		300 000,00	300 000,00
Закупка товаров, работ и услуг для обеспечения государственных (муниципальных) нужд	0860020810	200	300 000,00	300 000,00
Разработка и сопровождение сайта администрации муниципального образования "Родниковский муниципальный район" на Российском программном обеспечении	0860020820		20 000,00	20 000,00
Закупка товаров, работ и услуг для обеспечения государственных (муниципальных) нужд	0860020820	200	20 000,00	20 000,00
Организация сопровождения установленных программных продуктов	0860020830		400 000,00	400 000,00
Закупка товаров, работ и услуг для обеспечения государственных (муниципальных) нужд	0860020830	200	400 000,00	400 000,00
Организация функционирования канала доступа в сеть "Интернет" Соблюдение технических и организационных мер информационной безопасности (Vip net, интернет, антивирус, ключи)	0860020840		190 000,00	190 000,00
Закупка товаров, работ и услуг для обеспечения государственных (муниципальных) нужд	0860020840	200	190 000,00	190 000,00
Муниципальная программа Родниковского муниципального района "Охрана земель и окружающей среды на территории муниципального образования "Родниковский муниципальный район"	0900000000		998 529,00	998 529,00

Подпрограмма "Охрана окружающей среды на территории муниципального образования "Родниковский муниципальный район"	0910000000		998 529,00	998 529,00
Межбюджетные трансферты, передаваемые бюджетам сельских поселений на участие в организации деятельности по сбору (в том числе отдельному сбору) и транспортированию твердых коммунальных отходов"	0910044000		998 529,00	998 529,00
Межбюджетные трансферты	0910044000	500	998 529,00	998 529,00
Непрограммные направления деятельности органов местного самоуправления	6000000000		19 643 716,74	3 564 109,50
Непрограммные направления деятельности органов местного самоуправления	6090000000		19 643 716,74	3 564 109,50
Обеспечение функций представительного органа	6090000030		1 238 722,00	1 238 722,00
Расходы на выплаты персоналу в целях обеспечения выполнения функций государственными (муниципальными) органами, казенными учреждениями, органами управления государственными внебюджетными фондами	6090000030	100	794 128,00	794 128,00
Закупка товаров, работ и услуг для обеспечения государственных (муниципальных) нужд	6090000030	200	444 594,00	444 594,00
Расходы на выплату премий к Почетным грамотам Совета муниципального образования	6090000040		34 500,00	34 500,00
Социальное обеспечение и иные выплаты населению	6090000040	300	34 500,00	34 500,00
Председатель Совета муниципального образования	6090000600		900 675,00	900 675,00
Расходы на выплаты персоналу в целях обеспечения выполнения функций государственными (муниципальными) органами, казенными учреждениями, органами управления государственными внебюджетными фондами	6090000600	100	900 675,00	900 675,00
Обеспечение функций Контрольно-счетной палаты муниципального образования "Родниковский муниципальный район"	6090000700		1 105 845,00	1 105 845,00
Расходы на выплаты персоналу в целях обеспечения выполнения функций государственными (муниципальными) органами, казенными учреждениями, органами управления государственными внебюджетными фондами	6090000700	100	1 005 845,00	1 005 845,00
Закупка товаров, работ и услуг для обеспечения государственных (муниципальных) нужд	6090000700	200	100 000,00	100 000,00

Резервный фонд местной администрации	6090020030		100 000,00	100 000,00
Иные бюджетные ассигнования	6090020030	800	100 000,00	100 000,00
Расходы на приобретение подарков для ветеранов Великой Отечественной войны к юбилейным дням рождения	6090020110		50 000,00	50 000,00
Закупка товаров, работ и услуг для обеспечения государственных (муниципальных) нужд	6090020110	200	50 000,00	50 000,00
Расходы на объект "Городское кладбище по адресу: 1,3 км северо-восточнее д.Кутилово,Родниковского района Ивановской области"	6090040700		16 013 630,00	0,00
Капитальные вложения в объекты государственной (муниципальной) собственности	6090040700	400	16 013 630,00	0,00
Осуществление полномочий по составлению (изменению) списков кандидатов в присяжные заседатели федеральных судов общей юрисдикции в Российской Федерации	6090051200		65 977,24	0,00
Межбюджетные трансферты	6090051200	500	65 977,24	0,00
Осуществление отдельных государственных полномочий в сфере административных правонарушений	6090080350		16 229,00	16 229,00
Закупка товаров, работ и услуг для обеспечения государственных (муниципальных) нужд	6090080350	200	16 229,00	16 229,00
Осуществление отдельных государственных полномочий в области обращения с животными в части организации мероприятий при осуществлении деятельности по обращению с животными без владельцев	6090080370		35 238,50	35 238,50
Закупка товаров, работ и услуг для обеспечения государственных (муниципальных) нужд	6090080370	200	35 238,50	35 238,50
Расходы на оплату членских взносов в Совет муниципальных образований Ивановской области	6090090010		73 900,00	73 900,00
Иные бюджетные ассигнования	6090090010	800	73 900,00	73 900,00
Расходы на оплату членских взносов в Ассоциацию по улучшению состояния здоровья и качества жизни населения "Здоровые города, районы и поселки"	6090090030		9 000,00	9 000,00
Иные бюджетные ассигнования	6090090030	800	9 000,00	9 000,00
Итого			503 761 104,68	466 202 530,41

Приложение 8

к решению Совета муниципального образования
«Родниковский муниципальный район»

от 17.12.2020 г. № 29

Ведомственная структура расходов районного бюджета на 2021 год

Наименование	Код главного распорядителя	Раздел, подраздел	Целевая статья расходов	Вид расхода	сумма, рублей
1	2	3	4	5	6
Совет МО "Родниковский муниципальный район"	210		0000000000		3 279 742,00
ОБЩЕГОСУДАРСТВЕННЫЕ ВОПРОСЫ	210	01 00	0000000000		3 279 742,00
Функционирование законодательных (представительных) органов государственной власти и представительных органов муниципальных образований	210	01 03	0000000000		2 139 397,00
Непрограммные направления деятельности органов местного самоуправления	210	01 03	6000000000		2 139 397,00
Непрограммные направления деятельности органов местного самоуправления	210	01 03	6090000000		2 139 397,00
Обеспечение функций представительного органа	210	01 03	6090000030		1 238 722,00
Расходы на выплаты персоналу в целях обеспечения выполнения функций государственными (муниципальными) органами, казенными учреждениями, органами управления государственными внебюджетными фондами	210	01 03	6090000030	100	794 128,00
Закупка товаров, работ и услуг для обеспечения государственных (муниципальных) нужд	210	01 03	6090000030	200	444 594,00
Председатель Совета муниципального образования	210	01 03	6090000600		900 675,00
Расходы на выплаты персоналу в целях обеспечения выполнения функций государственными (муниципальными) органами, казенными учреждениями, органами управления государственными внебюджетными фондами	210	01 03	6090000600	100	900 675,00
Обеспечение деятельности финансовых, налоговых и таможенных органов и органов финансового (финансово-бюджетного) надзора	210	01 06	0000000000		1 105 845,00
Непрограммные направления деятельности органов местного самоуправления	210	01 06	6000000000		1 105 845,00
Непрограммные направления деятельности органов местного самоуправления	210	01 06	6090000000		1 105 845,00
Обеспечение функций Контрольно-счетной палаты муниципального	210	01 06	6090000700		1 105 845,00

образования "Родниковский муниципальный район"					
Расходы на выплаты персоналу в целях обеспечения выполнения функций государственными (муниципальными) органами, казенными учреждениями, органами управления государственными внебюджетными фондами	210	01 06	6090000700	100	1 005 845,00
Закупка товаров, работ и услуг для обеспечения государственных (муниципальных) нужд	210	01 06	6090000700	200	100 000,00
Другие общегосударственные вопросы	210	01 13	0000000000		34 500,00
Непрограммные направления деятельности органов местного самоуправления	210	01 13	6000000000		34 500,00
Непрограммные направления деятельности органов местного самоуправления	210	01 13	6090000000		34 500,00
Расходы на выплату премий к Почетным грамотам Совета муниципального образования	210	01 13	6090000040		34 500,00
Социальное обеспечение и иные выплаты населению	210	01 13	6090000040	300	34 500,00
Администрация муниципального образования "Родниковский муниципальный район"	211		0000000000		105 175 342,90
ОБЩЕГОСУДАРСТВЕННЫЕ ВОПРОСЫ	211	01 00	0000000000		81 603 176,22
Функционирование высшего должностного лица субъекта Российской Федерации и муниципального образования	211	01 02	0000000000		1 631 697,00
Муниципальная программа Родниковского муниципального района "Совершенствование органов местного самоуправления"	211	01 02	0800000000		1 631 697,00
Подпрограмма "Обеспечение деятельности исполнительных органов муниципального образования"	211	01 02	0820000000		1 631 697,00
Глава муниципального образования	211	01 02	0820000020		1 631 697,00
Расходы на выплаты персоналу в целях обеспечения выполнения функций государственными (муниципальными) органами, казенными учреждениями, органами управления государственными внебюджетными фондами	211	01 02	0820000020	100	1 631 697,00
Функционирование Правительства Российской Федерации, высших исполнительных органов государственной власти субъектов Российской Федерации, местных администраций	211	01 04	0000000000		53 707 099,22
Муниципальная программа Родниковского муниципального района "Социальная поддержка граждан Родниковского муниципального района"	211	01 04	0200000000		904 629,22
Подпрограмма "Профилактика социального неблагополучия семей с детьми, защита прав и интересов детей"	211	01 04	0230000000		904 629,22
Осуществление полномочий по созданию и организации деятельности комиссий по делам несовершеннолетних и защите их прав	211	01 04	0230080360		904 629,22
Расходы на выплаты персоналу в целях обеспечения выполнения функций	211	01 04	0230080360	100	861 455,00

государственными (муниципальными) органами, казенными учреждениями, органами управления государственными внебюджетными фондами					
Закупка товаров, работ и услуг для обеспечения государственных (муниципальных) нужд	211	01 04	0230080360	200	43 174,22
Муниципальная программа Родниковского муниципального района "Совершенствование органов местного самоуправления"	211	01 04	0800000000		52 802 470,00
Подпрограмма "Обеспечение деятельности исполнительных органов муниципального образования"	211	01 04	0820000000		52 802 470,00
Обеспечение функций исполнительных органов муниципального образования	211	01 04	0820000060		52 802 470,00
Расходы на выплаты персоналу в целях обеспечения выполнения функций государственными (муниципальными) органами, казенными учреждениями, органами управления государственными внебюджетными фондами	211	01 04	0820000060	100	50 834 130,00
Закупка товаров, работ и услуг для обеспечения государственных (муниципальных) нужд	211	01 04	0820000060	200	1 949 000,00
Иные бюджетные ассигнования	211	01 04	0820000060	800	19 340,00
Другие общегосударственные вопросы	211	01 13	0000000000		26 264 380,00
Муниципальная программа Родниковского муниципального района "Совершенствование органов местного самоуправления"	211	01 13	0800000000		26 115 251,00
Подпрограмма "Обеспечение деятельности исполнительных органов муниципального образования"	211	01 13	0820000000		17 670 251,00
Расходы на выплату премий к Почетным грамотам Главы администрации муниципального образования	211	01 13	0820000070		94 500,00
Социальное обеспечение и иные выплаты населению	211	01 13	0820000070	300	94 500,00
Обеспечение деятельности муниципального казенного учреждения "Центр по обеспечению деятельности органов местного самоуправления"	211	01 13	0820000090		16 845 751,00
Расходы на выплаты персоналу в целях обеспечения выполнения функций государственными (муниципальными) органами, казенными учреждениями, органами управления государственными внебюджетными фондами	211	01 13	0820000090	100	7 126 196,00
Закупка товаров, работ и услуг для обеспечения государственных (муниципальных) нужд	211	01 13	0820000090	200	9 626 473,00
Иные бюджетные ассигнования	211	01 13	0820000090	800	93 082,00
Осуществление возложенных полномочий исполнительно-распорядительного органа муниципального образования	211	01 13	0820040023		730 000,00
Расходы на выплаты персоналу в целях обеспечения выполнения функций государственными (муниципальными) органами, казенными учреждениями,	211	01 13	0820040023	100	303 856,00

органами управления государственными внебюджетными фондами					
Закупка товаров, работ и услуг для обеспечения государственных (муниципальных) нужд	211	01 13	0820040023	200	426 144,00
Подпрограмма "Сохранение и укрепление материально-технической базы органов местного самоуправления Родниковского муниципального района"	211	01 13	0840000000		5 400 000,00
Ремонт помещений органов местного самоуправления	211	01 13	0840020490		4 400 000,00
Закупка товаров, работ и услуг для обеспечения государственных (муниципальных) нужд	211	01 13	0840020490	200	4 400 000,00
Приобретение основных средств	211	01 13	0840025090		1 000 000,00
Закупка товаров, работ и услуг для обеспечения государственных (муниципальных) нужд	211	01 13	0840025090	200	1 000 000,00
Подпрограмма "Информационное общество"	211	01 13	0860000000		3 045 000,00
Приобретение компьютерной, оргтехники и офисной техники	211	01 13	0860020780		920 000,00
Закупка товаров, работ и услуг для обеспечения государственных (муниципальных) нужд	211	01 13	0860020780	200	920 000,00
Приобретение лицензионного программного обеспечения	211	01 13	0860020790		400 000,00
Закупка товаров, работ и услуг для обеспечения государственных (муниципальных) нужд	211	01 13	0860020790	200	400 000,00
Поддержание компьютерной и оргтехники в рабочем состоянии (запасные части и тонеры)	211	01 13	0860020810		715 000,00
Закупка товаров, работ и услуг для обеспечения государственных (муниципальных) нужд	211	01 13	0860020810	200	715 000,00
Разработка и сопровождение сайта администрации муниципального образования "Родниковский муниципальный район" на Российском программном обеспечении	211	01 13	0860020820		20 000,00
Закупка товаров, работ и услуг для обеспечения государственных (муниципальных) нужд	211	01 13	0860020820	200	20 000,00
Организация сопровождения установленных программных продуктов	211	01 13	0860020830		800 000,00
Закупка товаров, работ и услуг для обеспечения государственных (муниципальных) нужд	211	01 13	0860020830	200	800 000,00
Организация функционирования канала доступа в сеть "Интернет" Соблюдение технических и организационных мер информационной безопасности (Vip net, интернет, антивирус, ключи)	211	01 13	0860020840		190 000,00
Закупка товаров, работ и услуг для обеспечения государственных (муниципальных) нужд	211	01 13	0860020840	200	190 000,00

Непрограммные направления деятельности органов местного самоуправления	211	01 13	6000000000		149 129,00
Непрограммные направления деятельности органов местного самоуправления	211	01 13	6090000000		149 129,00
Расходы на приобретение подарков для ветеранов Великой Отечественной войны к юбилейным дням рождения	211	01 13	6090020110		50 000,00
Закупка товаров, работ и услуг для обеспечения государственных (муниципальных) нужд	211	01 13	6090020110	200	50 000,00
Осуществление отдельных государственных полномочий в сфере административных правонарушений	211	01 13	6090080350		16 229,00
Закупка товаров, работ и услуг для обеспечения государственных (муниципальных) нужд	211	01 13	6090080350	200	16 229,00
Расходы на оплату членских взносов в Совет муниципальных образований Ивановской области	211	01 13	6090090010		73 900,00
Иные бюджетные ассигнования	211	01 13	6090090010	800	73 900,00
Расходы на оплату членских взносов в Ассоциацию по улучшению состояния здоровья и качества жизни населения "Здоровые города, районы и поселки"	211	01 13	6090090030		9 000,00
Иные бюджетные ассигнования	211	01 13	6090090030	800	9 000,00
НАЦИОНАЛЬНАЯ ЭКОНОМИКА	211	04 00	0000000000		515 466,68
Сельское хозяйство и рыболовство	211	04 05	0000000000		175 466,68
Непрограммные направления деятельности органов местного самоуправления	211	04 05	6000000000		175 466,68
Непрограммные направления деятельности органов местного самоуправления	211	04 05	6090000000		175 466,68
Осуществление отдельных государственных полномочий в области обращения с животными в части организации мероприятий при осуществлении деятельности по обращению с животными без владельцев	211	04 05	6090080370		96 496,18
Закупка товаров, работ и услуг для обеспечения государственных (муниципальных) нужд	211	04 05	6090080370	200	96 496,18
Осуществление отдельных государственных полномочий по организации проведения на территории Ивановской области мероприятий по предупреждению и ликвидации болезней животных, их лечению, защите населения от болезней, общих для человека и животных, в части организации проведения мероприятий по содержанию сибирязвенных скотомогильников	211	04 05	6090082400		78 970,50
Закупка товаров, работ и услуг для обеспечения государственных (муниципальных) нужд	211	04 05	6090082400	200	78 970,50
Другие вопросы в области национальной экономики	211	04 12	0000000000		340 000,00
Муниципальная программа Родниковского муниципального района "Экономическое развитие и инновационная экономика Родниковского	211	04 12	0700000000		340 000,00

муниципального района"					
Подпрограмма "Управление муниципальным имуществом, земельными ресурсами и градостроительная деятельность"	211	04 12	0740000000		340 000,00
Топографическая съемка территорий, на которых планируется строительство (реконструкция) объектов недвижимости	211	04 12	0740021200		100 000,00
Закупка товаров, работ и услуг для обеспечения государственных (муниципальных) нужд	211	04 12	0740021200	200	100 000,00
Изменение документов территориального планирования	211	04 12	0740021300		140 000,00
Закупка товаров, работ и услуг для обеспечения государственных (муниципальных) нужд	211	04 12	0740021300	200	140 000,00
На выполнение работ по топографической съемке территорий, на которых планируется строительство (реконструкция) объектов недвижимости	211	04 12	0740040310		50 000,00
Закупка товаров, работ и услуг для обеспечения государственных (муниципальных) нужд	211	04 12	0740040310	200	50 000,00
На проведение мероприятий по изменению документов территориального планирования	211	04 12	0740040320		50 000,00
Закупка товаров, работ и услуг для обеспечения государственных (муниципальных) нужд	211	04 12	0740040320	200	50 000,00
ОБРАЗОВАНИЕ	211	07 00	0000000000		110 000,00
Профессиональная подготовка, переподготовка и повышение квалификации	211	07 05	0000000000		110 000,00
Муниципальная программа Родниковского муниципального района "Совершенствование органов местного самоуправления"	211	07 05	0800000000		110 000,00
Подпрограмма "Укрепление кадрового потенциала"	211	07 05	0830000000		110 000,00
Организация переподготовки и повышения квалификации работников органов местного самоуправления и работников подведомственных им учреждений	211	07 05	0830020010		110 000,00
Закупка товаров, работ и услуг для обеспечения государственных (муниципальных) нужд	211	07 05	0830020010	200	110 000,00
СОЦИАЛЬНАЯ ПОЛИТИКА	211	10 00	0000000000		4 334 500,00
Пенсионное обеспечение	211	10 01	0000000000		2 787 600,00
Муниципальная программа Родниковского муниципального района "Совершенствование органов местного самоуправления"	211	10 01	0800000000		2 787 600,00
Подпрограмма "Организация дополнительного пенсионного обеспечения отдельных категорий граждан"	211	10 01	0850000000		2 787 600,00
Выплата пенсий за выслугу лет муниципальным служащим	211	10 01	0850065010		2 787 600,00

Закупка товаров, работ и услуг для обеспечения государственных (муниципальных) нужд	211	10 01	0850065010	200	27 600,00
Социальное обеспечение и иные выплаты населению	211	10 01	0850065010	300	2 760 000,00
Социальное обеспечение населения	211	10 03	0000000000		1 546 900,00
Муниципальная программа Родниковского муниципального района "Социальная поддержка граждан Родниковского муниципального района"	211	10 03	0200000000		1 546 900,00
Подпрограмма "Забота и поддержка"	211	10 03	0240000000		1 546 900,00
Оказание материальной помощи инвалидам и участникам Великой Отечественной войны 1941-1945 годов к празднованию Дня Победы	211	10 03	0240020270		95 000,00
Социальное обеспечение и иные выплаты населению	211	10 03	0240020270	300	95 000,00
Адресная материальная помощь гражданам, оказавшимся в трудной жизненной ситуации	211	10 03	0240065020		306 600,00
Социальное обеспечение и иные выплаты населению	211	10 03	0240065020	300	306 600,00
Ежемесячные выплаты гражданам, имеющим звание "Почетный гражданин Родниковского района"	211	10 03	0240065060		1 135 000,00
Закупка товаров, работ и услуг для обеспечения государственных (муниципальных) нужд	211	10 03	0240065060	200	19 000,00
Социальное обеспечение и иные выплаты населению	211	10 03	0240065060	300	1 116 000,00
Денежная компенсация проезда в лечебное учреждение беременным женщинам, проживающим в сельской местности	211	10 03	0240065070		10 300,00
Закупка товаров, работ и услуг для обеспечения государственных (муниципальных) нужд	211	10 03	0240065070	200	100,00
Социальное обеспечение и иные выплаты населению	211	10 03	0240065070	300	10 200,00
ФИЗИЧЕСКАЯ КУЛЬТУРА И СПОРТ	211	11 00	0000000000		18 612 200,00
Массовый спорт	211	11 02	0000000000		18 612 200,00
Муниципальная программа Родниковского муниципального района "Развитие физической культуры и спорта Родниковского муниципального района"	211	11 02	0500000000		18 612 200,00
Обеспечение доступа к спортивным объектам	211	11 02	0500000240		9 906 100,00
Предоставление субсидий бюджетным, автономным учреждениям и иным некоммерческим организациям	211	11 02	0500000240	600	9 906 100,00
Финансовое обеспечение развития на территории города Родники физической культуры и массового спорта	211	11 02	0500040800		8 706 100,00
Предоставление субсидий бюджетным, автономным учреждениям и иным некоммерческим организациям	211	11 02	0500040800	600	8 706 100,00
Комитет по управлению имуществом администрации Родниковского	212		0000000000		1 055 700,00

муниципального района					
ОБЩЕГОСУДАРСТВЕННЫЕ ВОПРОСЫ	212	01 00	0000000000		251 700,00
Другие общегосударственные вопросы	212	01 13	0000000000		251 700,00
Муниципальная программа Родниковского муниципального района "Экономическое развитие и инновационная экономика Родниковского муниципального района"	212	01 13	0700000000		251 700,00
Подпрограмма "Управление муниципальным имуществом, земельными ресурсами и градостроительная деятельность"	212	01 13	0740000000		251 700,00
Оценка недвижимости, признание прав и регулирование отношений по муниципальной собственности	212	01 13	0740020640		126 700,00
Закупка товаров, работ и услуг для обеспечения государственных (муниципальных) нужд	212	01 13	0740020640	200	126 700,00
Управление и распоряжение имуществом Родниковского муниципального района	212	01 13	0740022600		125 000,00
Закупка товаров, работ и услуг для обеспечения государственных (муниципальных) нужд	212	01 13	0740022600	200	125 000,00
НАЦИОНАЛЬНАЯ ЭКОНОМИКА	212	04 00	0000000000		804 000,00
Дорожное хозяйство (дорожные фонды)	212	04 09	0000000000		150 000,00
Муниципальная программа Родниковского муниципального района "Экономическое развитие и инновационная экономика Родниковского муниципального района"	212	04 09	0700000000		150 000,00
Подпрограмма "Развитие сети автомобильных дорог общего пользования, расположенных в границах Родниковского муниципального района и повышение безопасности дорожного движения"	212	04 09	0730000000		150 000,00
Оформление прав собственности на автомобильные дороги общего пользования местного значения	212	04 09	0730020480		150 000,00
Закупка товаров, работ и услуг для обеспечения государственных (муниципальных) нужд	212	04 09	0730020480	200	150 000,00
Другие вопросы в области национальной экономики	212	04 12	0000000000		654 000,00
Муниципальная программа Родниковского муниципального района "Экономическое развитие и инновационная экономика Родниковского муниципального района"	212	04 12	0700000000		654 000,00
Подпрограмма "Управление муниципальным имуществом, земельными ресурсами и градостроительная деятельность"	212	04 12	0740000000		654 000,00
Кадастровые работы	212	04 12	0740021000		102 000,00

Закупка товаров, работ и услуг для обеспечения государственных (муниципальных) нужд	212	04 12	0740021000	200	102 000,00
Комплексные кадастровые работы	212	04 12	0740021100		480 000,00
Закупка товаров, работ и услуг для обеспечения государственных (муниципальных) нужд	212	04 12	0740021100	200	480 000,00
На проведение кадастровых работ	212	04 12	0740040340		60 000,00
Закупка товаров, работ и услуг для обеспечения государственных (муниципальных) нужд	212	04 12	0740040340	200	60 000,00
На проведение оценки недвижимости, признание прав и регулирование отношений по муниципальной собственности	212	04 12	0740040350		12 000,00
Закупка товаров, работ и услуг для обеспечения государственных (муниципальных) нужд	212	04 12	0740040350	200	12 000,00
Финансовое управление администрации муниципального образования "Родниковский муниципальный район"	213		0000000000		46 964 555,61
ОБЩЕГОСУДАРСТВЕННЫЕ ВОПРОСЫ	213	01 00	0000000000		11 354 750,95
Судебная система	213	01 05	0000000000		28 520,95
Непрограммные направления деятельности органов местного самоуправления	213	01 05	6000000000		28 520,95
Непрограммные направления деятельности органов местного самоуправления	213	01 05	6090000000		28 520,95
Осуществление полномочий по составлению (изменению) списков кандидатов в присяжные заседатели федеральных судов общей юрисдикции в Российской Федерации	213	01 05	6090051200		28 520,95
Межбюджетные трансферты	213	01 05	6090051200	500	28 520,95
Резервные фонды	213	01 11	0000000000		2 000 000,00
Непрограммные направления деятельности органов местного самоуправления	213	01 11	6000000000		2 000 000,00
Непрограммные направления деятельности органов местного самоуправления	213	01 11	6090000000		2 000 000,00
Резервный фонд местной администрации	213	01 11	6090020030		2 000 000,00
Иные бюджетные ассигнования	213	01 11	6090020030	800	2 000 000,00
Другие общегосударственные вопросы	213	01 13	0000000000		9 326 230,00
Муниципальная программа Родниковского муниципального района "Совершенствование органов местного самоуправления"	213	01 13	0800000000		9 326 230,00
Подпрограмма "Обеспечение деятельности исполнительных органов муниципального образования"	213	01 13	0820000000		9 326 230,00
Обеспечение функционирования многофункциональных центров предоставления государственных и муниципальных услуг	213	01 13	0820082910		2 732 582,00
Предоставление субсидий бюджетным, автономным учреждениям и иным	213	01 13	0820082910	600	2 732 582,00

некоммерческим организациям					
Расходы по обеспечению функционирования многофункциональных центров предоставления государственных и муниципальных услуг	213	01 13	08200S2910		6 593 648,00
Предоставление субсидий бюджетным, автономным учреждениям и иным некоммерческим организациям	213	01 13	08200S2910	600	6 593 648,00
НАЦИОНАЛЬНАЯ ЭКОНОМИКА	213	04 00	0000000000		15 085 075,66
Транспорт	213	04 08	0000000000		9 400 875,66
Муниципальная программа Родниковского муниципального района "Экономическое развитие и инновационная экономика Родниковского муниципального района"	213	04 08	0700000000		9 400 875,66
Подпрограмма "Организация транспортного обслуживания населения Родниковского муниципального района"	213	04 08	0750000000		9 400 875,66
Иные межбюджетные трансферты бюджету Родниковского городского поселения на осуществление полномочий по созданию условий для предоставления транспортных услуг населению и организации транспортного обслуживания населения между поселениями в границах муниципального района в соответствии с заключенным соглашением	213	04 08	0750044100		9 400 875,66
Межбюджетные трансферты	213	04 08	0750044100	500	9 400 875,66
Дорожное хозяйство (дорожные фонды)	213	04 09	0000000000		5 684 200,00
Муниципальная программа Родниковского муниципального района "Экономическое развитие и инновационная экономика Родниковского муниципального района"	213	04 09	0700000000		5 684 200,00
Подпрограмма "Развитие сети автомобильных дорог общего пользования, расположенных в границах Родниковского муниципального района и повышение безопасности дорожного движения"	213	04 09	0730000000		5 684 200,00
Межбюджетные трансферты, передаваемые бюджетам поселений на содержание автомобильных дорог общего пользования местного значения	213	04 09	0730040010		5 684 200,00
Межбюджетные трансферты	213	04 09	0730040010	500	5 684 200,00
ЖИЛИЩНО-КОММУНАЛЬНОЕ ХОЗЯЙСТВО	213	05 00	0000000000		3 498 529,00
Коммунальное хозяйство	213	05 02	0000000000		998 529,00
Муниципальная программа Родниковского муниципального района "Охрана земель и окружающей среды на территории муниципального образования "Родниковский муниципальный район"	213	05 02	0900000000		998 529,00
Подпрограмма "Охрана окружающей среды на территории муниципального образования "Родниковский муниципальный район"	213	05 02	0910000000		998 529,00

Подпрограмма "Охрана окружающей среды на территории муниципального образования "Родниковский муниципальный район"	213	05 02	0910000000		998 529,00
Межбюджетные трансферты, передаваемые бюджетам сельских поселений на участие в организации деятельности по сбору (в том числе раздельному сбору) и транспортированию твердых коммунальных отходов"	213	05 02	0910044000		998 529,00
Межбюджетные трансферты	213	05 02	0910044000	500	998 529,00
Благоустройство	213	05 03	0000000000		2 500 000,00
Непрограммные направления деятельности органов местного самоуправления	213	05 03	6000000000		2 500 000,00
Непрограммные направления деятельности органов местного самоуправления	213	05 03	6090000000		2 500 000,00
Межбюджетные трансферты бюджетам сельских поселений на организацию обустройства мест массового отдыха населения	213	05 03	6090043100		1 800 000,00
Межбюджетные трансферты	213	05 03	6090043100	500	1 800 000,00
Межбюджетные трансферты бюджетам сельских поселений на содержание мест захоронения	213	05 03	6090043200		600 000,00
Межбюджетные трансферты	213	05 03	6090043200	500	600 000,00
Межбюджетные трансферты бюджетам сельских поселений на осуществление мероприятий по обеспечению безопасности людей на водных объектах, охране их жизни и здоровья	213	05 03	6090043400		100 000,00
Межбюджетные трансферты	213	05 03	6090043400	500	100 000,00
ОБРАЗОВАНИЕ	213	07 00	0000000000		3 264 400,00
Молодежная политика	213	07 07	0000000000		3 264 400,00
Муниципальная программа Родниковского муниципального района "Реализация молодежной политики на территории Родниковского муниципального района"	213	07 07	0600000000		3 264 400,00
Мероприятия, направленные на гражданско-патриотическое воспитание молодежи и развитие волонтерского движения	213	07 07	0600020370		42 000,00
Предоставление субсидий бюджетным, автономным учреждениям и иным некоммерческим организациям	213	07 07	0600020370	600	42 000,00
Организация временной трудовой занятости несовершеннолетних граждан	213	07 07	0600020380		176 000,00
Предоставление субсидий бюджетным, автономным учреждениям и иным некоммерческим организациям	213	07 07	0600020380	600	176 000,00
Расходы на организацию и осуществление мероприятий по работе с детьми и молодежью в поселении	213	07 07	0600040060		621 500,00
Предоставление субсидий бюджетным, автономным учреждениям и иным некоммерческим организациям	213	07 07	0600040060	600	621 500,00

Расходы на организацию и осуществление мероприятий по работе с детьми и молодежью в поселении	213	07 07	0600040061		292 200,00
Предоставление субсидий бюджетным, автономным учреждениям и иным некоммерческим организациям	213	07 07	0600040061	600	292 200,00
Расходы на организацию и осуществление мероприятий по работе с детьми и молодежью в поселении	213	07 07	0600040062		57 600,00
Предоставление субсидий бюджетным, автономным учреждениям и иным некоммерческим организациям	213	07 07	0600040062	600	57 600,00
Расходы на организацию и осуществление мероприятий по работе с детьми и молодежью в поселении	213	07 07	0600040220		2 075 100,00
Предоставление субсидий бюджетным, автономным учреждениям и иным некоммерческим организациям	213	07 07	0600040220	600	2 075 100,00
КУЛЬТУРА, КИНЕМАТОГРАФИЯ	213	08 00	0000000000		320 000,00
Культура	213	08 01	0000000000		320 000,00
Муниципальная программа Родниковского муниципального района "Развитие культуры Родниковского муниципального района"	213	08 01	0400000000		320 000,00
Подпрограмма "Социально-значимые общерайонные мероприятия"	213	08 01	0460000000		320 000,00
Организация и проведение мероприятий, связанных с государственными праздниками, юбилейными и памятными датами	213	08 01	0460020140		320 000,00
Закупка товаров, работ и услуг для обеспечения государственных (муниципальных) нужд	213	08 01	0460020140	200	320 000,00
СОЦИАЛЬНАЯ ПОЛИТИКА	213	10 00	0000000000		1 625 000,00
Социальное обеспечение населения	213	10 03	0000000000		1 625 000,00
Муниципальная программа Родниковского муниципального района "Социальная поддержка граждан Родниковского муниципального района"	213	10 03	0200000000		1 625 000,00
Подпрограмма "Забота и поддержка"	213	10 03	0240000000		220 000,00
Обеспечение граждан, проживающих на территории муниципального образования "Родниковский муниципальный район", льготными лекарственными препаратами	213	10 03	0240060010		220 000,00
Иные бюджетные ассигнования	213	10 03	0240060010	800	220 000,00
Подпрограмма "Кадры"	213	10 03	0250000000		1 405 000,00
Единовременная денежная выплата (подъемные) специалистам, участникам Подпрограммы, заключившим трудовой договор с учреждениями, организациями Родниковского муниципального района	213	10 03	0250065090		656 840,00
Социальное обеспечение и иные выплаты населению	213	10 03	0250065090	300	656 840,00

Ежемесячная доплата к заработной плате молодым специалистам, являющимся участниками Подпрограммы при первичном трудоустройстве по окончании учебы в учреждениях высшего и среднего профессионального образования	213	10 03	0250065100		104 160,00
Социальное обеспечение и иные выплаты населению	213	10 03	0250065100	300	104 160,00
Выплата персональных стипендий обучающимся по очной форме обучения, по специальностям, включенным в перечень востребованных специальностей учреждений и организаций социальной сферы	213	10 03	0250065110		120 000,00
Социальное обеспечение и иные выплаты населению	213	10 03	0250065110	300	120 000,00
Выплата денежной компенсации по договорам найма жилых помещений специалистам муниципальных учреждений и организаций социальной сферы	213	10 03	0250065200		84 000,00
Социальное обеспечение и иные выплаты населению	213	10 03	0250065200	300	84 000,00
Денежная выплата специалистам, прибывшим из другой местности, при первичном трудоустройстве в учреждения социальной сферы	213	10 03	0250065210		40 000,00
Социальное обеспечение и иные выплаты населению	213	10 03	0250065210	300	40 000,00
Оплата профессиональной переподготовки по наиболее востребованным специальностям	213	10 03	0250065220		400 000,00
Социальное обеспечение и иные выплаты населению	213	10 03	0250065220	300	400 000,00
ФИЗИЧЕСКАЯ КУЛЬТУРА И СПОРТ	213	11 00	0000000000		8 911 900,00
Физическая культура	213	11 01	0000000000		8 911 900,00
Муниципальная программа Родниковского муниципального района "Развитие физической культуры и спорта Родниковского муниципального района"	213	11 01	0500000000		8 911 900,00
Обеспечение доступа к спортивным объектам	213	11 01	0500000240		478 000,00
Предоставление субсидий бюджетным, автономным учреждениям и иным некоммерческим организациям	213	11 01	0500000240	600	478 000,00
Организация и проведение массовых спортивных мероприятий среди различных категорий населения	213	11 01	0500020330		85 000,00
Предоставление субсидий бюджетным, автономным учреждениям и иным некоммерческим организациям	213	11 01	0500020330	600	85 000,00
Мероприятия, направленные на развитие спорта высших достижений, по поддержке спортивных команд, участвующих в Чемпионатах Ивановской области	213	11 01	0500020340		390 000,00
Предоставление субсидий бюджетным, автономным учреждениям и иным некоммерческим организациям	213	11 01	0500020340	600	390 000,00

Расходы на организацию и проведение массовых спортивных мероприятий среди различных категорий населения	213	11 01	0500040070		25 000,00
Предоставление субсидий бюджетным, автономным учреждениям и иным некоммерческим организациям	213	11 01	0500040070	600	25 000,00
Расходы на организацию и проведение массовых спортивных мероприятий среди различных категорий населения	213	11 01	0500040071		17 500,00
Предоставление субсидий бюджетным, автономным учреждениям и иным некоммерческим организациям	213	11 01	0500040071	600	17 500,00
Расходы на организацию и проведение массовых спортивных мероприятий среди различных категорий населения	213	11 01	0500040072		10 100,00
Предоставление субсидий бюджетным, автономным учреждениям и иным некоммерческим организациям	213	11 01	0500040072	600	10 100,00
Расходы на организацию и проведение массовых спортивных мероприятий среди различных категорий населения	213	11 01	0500040230		213 900,00
Предоставление субсидий бюджетным, автономным учреждениям и иным некоммерческим организациям	213	11 01	0500040230	600	213 900,00
Расходы на обеспечение доступа к спортивным объектам	213	11 01	0500040240		7 692 400,00
Предоставление субсидий бюджетным, автономным учреждениям и иным некоммерческим организациям	213	11 01	0500040240	600	7 692 400,00
СРЕДСТВА МАССОВОЙ ИНФОРМАЦИИ	213	12 00	0000000000		2 904 900,00
Телевидение и радиовещание	213	12 01	0000000000		2 904 900,00
Муниципальная программа Родниковского муниципального района "Развитие культуры Родниковского муниципального района"	213	12 01	0400000000		2 904 900,00
Подпрограмма "Информационная среда"	213	12 01	0470000000		2 904 900,00
Обеспечение населения информацией	213	12 01	0470000230		2 904 900,00
Предоставление субсидий бюджетным, автономным учреждениям и иным некоммерческим организациям	213	12 01	0470000230	600	2 904 900,00
Отдел культуры и туризма администрации муниципального образования "Родниковский муниципальный район"	214		0000000000		73 520 064,89
ОБРАЗОВАНИЕ	214	07 00	0000000000		8 417 397,00
Дополнительное образование детей	214	07 03	0000000000		8 417 397,00
Муниципальная программа Родниковского муниципального района "Развитие культуры Родниковского муниципального района"	214	07 03	0400000000		8 417 397,00
Подпрограмма "Дополнительное образование детей в сфере культуры и искусства"	214	07 03	0430000000		8 417 397,00

Дополнительное образование детей в сфере культуры и искусства	214	07 03	0430000210		5 162 900,00
Расходы на выплаты персоналу в целях обеспечения выполнения функций государственными (муниципальными) органами, казенными учреждениями, органами управления государственными внебюджетными фондами	214	07 03	0430000210	100	4 891 400,00
Закупка товаров, работ и услуг для обеспечения государственных (муниципальных) нужд	214	07 03	0430000210	200	271 200,00
Иные бюджетные ассигнования	214	07 03	0430000210	800	300,00
Расходы ,связанные с поэтапным доведением средней заработной платы педагогическим работникам муниципальных организаций дополнительного образования детей в сфере культуры и искусства до средней заработной платы учителей в Ивановской области	214	07 03	0430081430		3 091 767,00
Расходы на выплаты персоналу в целях обеспечения выполнения функций государственными (муниципальными) органами, казенными учреждениями, органами управления государственными внебюджетными фондами	214	07 03	0430081430	100	3 091 767,00
Расходы, связанные с поэтапным доведением средней заработной платы педагогическим работникам муниципальных организаций дополнительного образования детей в сфере культуры и искусства до средней заработной платы учителей в Ивановской области	214	07 03	04300S1430		162 730,00
Расходы на выплаты персоналу в целях обеспечения выполнения функций государственными (муниципальными) органами, казенными учреждениями, органами управления государственными внебюджетными фондами	214	07 03	04300S1430	100	162 730,00
КУЛЬТУРА, КИНЕМАТОГРАФИЯ	214	08 00	0000000000		65 102 667,89
Культура	214	08 01	0000000000		50 408 567,89
Муниципальная программа Родниковского муниципального района "Развитие культуры Родниковского муниципального района"	214	08 01	0400000000		50 408 567,89
Подпрограмма "Организация досуга и обеспечение услугами организаций культуры"	214	08 01	0410000000		31 487 210,00
Финансовое обеспечение оказания туристско-информационных услуг	214	08 01	0410000300		1 221 800,00
Предоставление субсидий бюджетным, автономным учреждениям и иным некоммерческим организациям	214	08 01	0410000300	600	1 221 800,00
Расходы на организацию досуга и обеспечение услугами организаций культуры	214	08 01	0410040040		4 271 100,00
Предоставление субсидий бюджетным, автономным учреждениям и иным некоммерческим организациям	214	08 01	0410040040	600	4 271 100,00
Расходы на организацию досуга и обеспечение услугами организаций	214	08 01	0410040041		4 620 300,00

культуры					
Предоставление субсидий бюджетным, автономным учреждениям и иным некоммерческим организациям	214	08 01	0410040041	600	4 620 300,00
Расходы на организацию досуга и обеспечение услугами организаций культуры	214	08 01	0410040042		2 694 600,00
Предоставление субсидий бюджетным, автономным учреждениям и иным некоммерческим организациям	214	08 01	0410040042	600	2 694 600,00
Расходы на организацию досуга и обеспечение услугами организаций культуры	214	08 01	0410040200		10 499 300,00
Предоставление субсидий бюджетным, автономным учреждениям и иным некоммерческим организациям	214	08 01	0410040200	600	10 499 300,00
Расходы, связанные с поэтапным доведением средней заработной платы работникам культуры муниципальных учреждений культуры Ивановской области до средней заработной платы в Ивановской области	214	08 01	0410080340		7 771 010,00
Предоставление субсидий бюджетным, автономным учреждениям и иным некоммерческим организациям	214	08 01	0410080340	600	7 771 010,00
Расходы, связанные с поэтапным доведением средней заработной платы работникам культуры муниципальных учреждений культуры Ивановской области до средней заработной платы в Ивановской области	214	08 01	04100S0340		409 100,00
Предоставление субсидий бюджетным, автономным учреждениям и иным некоммерческим организациям	214	08 01	04100S0340	600	409 100,00
Подпрограмма "Организация библиотечного обслуживания населения, комплектование и обеспечение сохранности книжных фондов"	214	08 01	0420000000		18 908 200,00
Организация библиотечного обслуживания населения, комплектование и обеспечение сохранности книжных фондов	214	08 01	0420000200		4 899 400,00
Расходы на выплаты персоналу в целях обеспечения выполнения функций государственными (муниципальными) органами, казенными учреждениями, органами управления государственными внебюджетными фондами	214	08 01	0420000200	100	3 897 300,00
Закупка товаров, работ и услуг для обеспечения государственных (муниципальных) нужд	214	08 01	0420000200	200	989 200,00
Иные бюджетные ассигнования	214	08 01	0420000200	800	12 900,00
Расходы на организацию библиотечного обслуживания населения, комплектование и обеспечение сохранности книжных фондов	214	08 01	0420040210		7 320 000,00
Расходы на выплаты персоналу в целях обеспечения выполнения функций государственными (муниципальными) органами, казенными учреждениями, органами управления государственными внебюджетными фондами	214	08 01	0420040210	100	5 878 500,00

Закупка товаров, работ и услуг для обеспечения государственных (муниципальных) нужд	214	08 01	0420040210	200	1 380 000,00
Иные бюджетные ассигнования	214	08 01	0420040210	800	61 500,00
Расходы, связанные с поэтапным доведением средней заработной платы работникам культуры муниципальных учреждений культуры Ивановской области до средней заработной платы в Ивановской области	214	08 01	0420080340		6 354 400,00
Расходы на выплаты персоналу в целях обеспечения выполнения функций государственными (муниципальными) органами, казенными учреждениями, органами управления государственными внебюджетными фондами	214	08 01	0420080340	100	6 354 400,00
Расходы, связанные с поэтапным доведением средней заработной платы работникам культуры муниципальных учреждений культуры Ивановской области до средней заработной платы в Ивановской области	214	08 01	04200S0340		334 400,00
Расходы на выплаты персоналу в целях обеспечения выполнения функций государственными (муниципальными) органами, казенными учреждениями, органами управления государственными внебюджетными фондами	214	08 01	04200S0340	100	334 400,00
Подпрограмма "Развитие, сохранение и укрепление материально-технической базы муниципальных учреждений культуры"	214	08 01	0450000000		13 157,89
Укрепление материально-технической базы муниципальных учреждений культуры Ивановской области	214	08 01	04500S1980		13 157,89
Предоставление субсидий бюджетным, автономным учреждениям и иным некоммерческим организациям	214	08 01	04500S1980	600	13 157,89
Другие вопросы в области культуры, кинематографии	214	08 04	0000000000		14 694 100,00
Муниципальная программа Родниковского муниципального района "Развитие культуры Родниковского муниципального района"	214	08 04	0400000000		14 694 100,00
Подпрограмма "Обеспечение деятельности отрасли культуры"	214	08 04	0440000000		14 694 100,00
Обеспечение деятельности муниципального казенного учреждения "Веста"	214	08 04	0440000220		3 327 700,00
Расходы на выплаты персоналу в целях обеспечения выполнения функций государственными (муниципальными) органами, казенными учреждениями, органами управления государственными внебюджетными фондами	214	08 04	0440000220	100	3 327 700,00
Расходы на организацию досуга и обеспечение услугами организаций культуры	214	08 04	0440040040		1 359 900,00
Расходы на выплаты персоналу в целях обеспечения выполнения функций государственными (муниципальными) органами, казенными учреждениями, органами управления государственными внебюджетными фондами	214	08 04	0440040040	100	1 359 900,00
Расходы на организацию досуга и обеспечение услугами организаций	214	08 04	0440040041		989 900,00

культуры					
Расходы на выплаты персоналу в целях обеспечения выполнения функций государственными (муниципальными) органами, казенными учреждениями, органами управления государственными внебюджетными фондами	214	08 04	0440040041	100	989 900,00
Расходы на организацию досуга и обеспечение услугами организаций культуры	214	08 04	0440040042		460 000,00
Расходы на выплаты персоналу в целях обеспечения выполнения функций государственными (муниципальными) органами, казенными учреждениями, органами управления государственными внебюджетными фондами	214	08 04	0440040042	100	460 000,00
Организация досуга и обеспечение услугами организаций культуры	214	08 04	0440040200		7 006 700,00
Расходы на выплаты персоналу в целях обеспечения выполнения функций государственными (муниципальными) органами, казенными учреждениями, органами управления государственными внебюджетными фондами	214	08 04	0440040200	100	6 385 700,00
Закупка товаров, работ и услуг для обеспечения государственных (муниципальных) нужд	214	08 04	0440040200	200	608 200,00
Иные бюджетные ассигнования	214	08 04	0440040200	800	12 800,00
Расходы на организацию библиотечного обслуживания населения, комплектование и обеспечение сохранности книжных фондов	214	08 04	0440040210		1 549 900,00
Расходы на выплаты персоналу в целях обеспечения выполнения функций государственными (муниципальными) органами, казенными учреждениями, органами управления государственными внебюджетными фондами	214	08 04	0440040210	100	1 549 900,00
Управление строительства и жилищно-коммунального хозяйства администрации муниципального образования "Родниковский муниципальный район"	218		0000000000		46 522 878,15
НАЦИОНАЛЬНАЯ ЭКОНОМИКА	218	04 00	0000000000		12 901 754,29
Дорожное хозяйство (дорожные фонды)	218	04 09	0000000000		12 901 754,29
Муниципальная программа Родниковского муниципального района "Экономическое развитие и инновационная экономика Родниковского муниципального района"	218	04 09	0700000000		12 901 754,29
Подпрограмма "Развитие сети автомобильных дорог общего пользования, расположенных в границах Родниковского муниципального района и повышение безопасности дорожного движения"	218	04 09	0730000000		12 901 754,29
Капитальный ремонт и ремонт автомобильных дорог общего пользования местного значения	218	04 09	0730020460		1 680 849,77
Закупка товаров, работ и услуг для обеспечения государственных	218	04 09	0730020460	200	1 680 849,77

(муниципальных) нужд					
Расходы на капитальный ремонт и ремонт автомобильных дорог общего пользования, расположенных в границах населенных пунктов поселения	218	04 09	0730040190		5 323 300,00
Закупка товаров, работ и услуг для обеспечения государственных (муниципальных) нужд	218	04 09	0730040190	200	5 323 300,00
На проектирование строительства (реконструкции), капитального ремонта, строительство (реконструкцию), капитальный ремонт, ремонт и содержание автомобильных дорог общего пользования местного значения, в том числе на формирование муниципальных дорожных фондов	218	04 09	07300S0510		5 897 604,52
Закупка товаров, работ и услуг для обеспечения государственных (муниципальных) нужд	218	04 09	07300S0510	200	5 897 604,52
ЖИЛИЩНО-КОММУНАЛЬНОЕ ХОЗЯЙСТВО	218	05 00	0000000000		24 300 725,05
Жилищное хозяйство	218	05 01	0000000000		7 228 204,00
Муниципальная программа Родниковского муниципального района "Обеспечение качественным жильем и услугами жилищно-коммунального хозяйства населения Родниковского муниципального района"	218	05 01	0300000000		7 228 204,00
Подпрограмма "Организация содержания муниципального жилищного фонда"	218	05 01	0380000000		7 228 204,00
Проведение ремонта муниципального жилищного фонда	218	05 01	0380020590		843 904,00
Закупка товаров, работ и услуг для обеспечения государственных (муниципальных) нужд	218	05 01	0380020590	200	843 904,00
Расходы на оплату взносов на капитальный ремонт общего имущества многоквартирных домов	218	05 01	0380020600		656 000,00
Закупка товаров, работ и услуг для обеспечения государственных (муниципальных) нужд	218	05 01	0380020600	200	656 000,00
Содержание муниципального жилищного фонда до его заселения	218	05 01	0380020610		750 000,00
Закупка товаров, работ и услуг для обеспечения государственных (муниципальных) нужд	218	05 01	0380020610	200	750 000,00
Организация содержания муниципального жилищного фонда (Расходы на оплату взносов на капитальный ремонт общего имущества многоквартирных домов)	218	05 01	0380042100		1 200 100,00
Закупка товаров, работ и услуг для обеспечения государственных (муниципальных) нужд	218	05 01	0380042100	200	1 200 100,00
Организация содержания муниципального жилищного фонда (Проведение ремонта муниципальных жилых помещений)	218	05 01	0380042101		500 000,00

Закупка товаров, работ и услуг для обеспечения государственных (муниципальных) нужд	218	05 01	0380042101	200	500 000,00
Организация содержания муниципального жилищного фонда (Содержание муниципального жилищного фонда до его заселения)	218	05 01	0380042102		1 373 000,00
Закупка товаров, работ и услуг для обеспечения государственных (муниципальных) нужд	218	05 01	0380042102	200	1 373 000,00
Организация содержания муниципального жилищного фонда (Содержание общего имущества многоквартирного дома, расположенного по адресу ул.Космонавтов, д.1а)	218	05 01	0380042103		347 800,00
Закупка товаров, работ и услуг для обеспечения государственных (муниципальных) нужд	218	05 01	0380042103	200	347 800,00
Организация содержания муниципального жилищного фонда (Компенсация выпадающих доходов организациям, предоставляющим населению жилищные услуги по тарифам, не обеспечивающим возмещение издержек)	218	05 01	0380042105		1 407 400,00
Закупка товаров, работ и услуг для обеспечения государственных (муниципальных) нужд	218	05 01	0380042105	200	1 407 400,00
Организация содержания муниципального жилищного фонда (Ремонт общего имущества многоквартирных домов)	218	05 01	0380042106		100 000,00
Закупка товаров, работ и услуг для обеспечения государственных (муниципальных) нужд	218	05 01	0380042106	200	100 000,00
Субсидии юридическим лицам, индивидуальным предпринимателям, а также физическим-лицам производителям товаров, работ, услуг на проведение ремонта общего имущества многоквартирного дома	218	05 01	0380061100		50 000,00
Иные бюджетные ассигнования	218	05 01	0380061100	800	50 000,00
Коммунальное хозяйство	218	05 02	0000000000		10 512 521,05
Муниципальная программа Родниковского муниципального района "Обеспечение качественным жильем и услугами жилищно-коммунального хозяйства населения Родниковского муниципального района"	218	05 02	0300000000		10 512 521,05
Подпрограмма "Обеспечение инженерной инфраструктурой земельных участков, предназначенных для бесплатного предоставления семьям с тремя и более детьми, в Родниковском муниципальном районе"	218	05 02	0340000000		3 094 100,00
Расходы по объекту капитального строительства "Создание инженерной инфраструктуры на земельном участке, предназначенном для бесплатного предоставления семьям с тремя и более детьми, расположенном в районе улицы Свободы Родниковского городского поселения Ивановской области"	218	05 02	0340043300		3 094 100,00
Капитальные вложения в объекты государственной (муниципальной)	218	05 02	0340043300	400	3 094 100,00

собственности					
Подпрограмма "Развитие газификации Родниковского района"	218	05 02	0370000000		7 368 421,05
Разработка (корректировка) проектной документации и газификация населенных пунктов, объектов социальной инфраструктуры Ивановской области	218	05 02	03700S2990		7 368 421,05
Капитальные вложения в объекты государственной (муниципальной) собственности	218	05 02	03700S2990	400	7 368 421,05
Подпрограмма "Организация содержания муниципального жилищного фонда"	218	05 02	0380000000		50 000,00
Организация содержания муниципального жилищного фонда (Установка и замена приборов учета коммунальных ресурсов в муниципальных жилых помещениях)	218	05 02	0380042104		50 000,00
Закупка товаров, работ и услуг для обеспечения государственных (муниципальных) нужд	218	05 02	0380042104	200	50 000,00
Благоустройство	218	05 03	0000000000		6 560 000,00
Непрограммные направления деятельности органов местного самоуправления	218	05 03	6000000000		6 560 000,00
Непрограммные направления деятельности органов местного самоуправления	218	05 03	6090000000		6 560 000,00
Расходы на объект "Городское кладбище по адресу: 1,3 км северо-восточнее д.Кутилово,Родниковского района Ивановской области"	218	05 03	6090040700		6 560 000,00
Капитальные вложения в объекты государственной (муниципальной) собственности	218	05 03	6090040700	400	6 560 000,00
КУЛЬТУРА, КИНЕМАТОГРАФИЯ	218	08 00	0000000000		1 518 779,00
Культура	218	08 01	0000000000		1 518 779,00
Муниципальная программа Родниковского муниципального района "Развитие культуры Родниковского муниципального района"	218	08 01	0400000000		1 518 779,00
Подпрограмма "Развитие, сохранение и укрепление материально-технической базы муниципальных учреждений культуры"	218	08 01	0450000000		1 518 779,00
Капитальный ремонт, ремонт учреждений культуры (Ремонт Малышевского СДК)	218	08 01	0450020323		1 518 779,00
Закупка товаров, работ и услуг для обеспечения государственных (муниципальных) нужд	218	08 01	0450020323	200	1 518 779,00
СОЦИАЛЬНАЯ ПОЛИТИКА	218	10 00	0000000000		4 290 298,80
Социальное обеспечение населения	218	10 03	0000000000		150 000,00

Муниципальная программа Родниковского муниципального района "Обеспечение качественным жильем и услугами жилищно-коммунального хозяйства населения Родниковского муниципального района"	218	10 03	0300000000		150 000,00
Подпрограмма "Обеспечение жильем молодых семей"	218	10 03	0310000000		50 000,00
Предоставление социальных выплат молодым семьям на приобретение (строительство) жилого помещения	218	10 03	03100L4970		50 000,00
Социальное обеспечение и иные выплаты населению	218	10 03	03100L4970	300	50 000,00
Подпрограмма "Поддержка граждан в сфере ипотечного жилищного кредитования"	218	10 03	0320000000		100 000,00
Предоставление субсидий гражданам на оплату первоначального взноса при получении ипотечного жилищного кредита или на погашение основной суммы долга и уплату процентов по ипотечному жилищному кредиту (в том числе рефинансированному)	218	10 03	03200L3100		100 000,00
Социальное обеспечение и иные выплаты населению	218	10 03	03200L3100	300	100 000,00
Охрана семьи и детства	218	10 04	0000000000		4 140 298,80
Муниципальная программа Родниковского муниципального района "Социальная поддержка граждан Родниковского муниципального района"	218	10 04	0200000000		4 140 298,80
Подпрограмма "Дети Родниковского района"	218	10 04	0210000000		4 140 298,80
Предоставление жилых помещений детям-сиротам и детям, оставшимся без попечения родителей, лицам из их числа по договорам найма специализированных жилых помещений	218	10 04	02100R0820		4 140 298,80
Капитальные вложения в объекты государственной (муниципальной) собственности	218	10 04	02100R0820	400	4 140 298,80
ФИЗИЧЕСКАЯ КУЛЬТУРА И СПОРТ	218	11 00	0000000000		3 511 321,01
Массовый спорт	218	11 02	0000000000		3 511 321,01
Муниципальная программа Родниковского муниципального района "Развитие физической культуры и спорта Родниковского муниципального района"	218	11 02	0500000000		3 511 321,01
Ремонт кровли физкультурно-оздоровительного комплекса	218	11 02	0500020890		3 511 321,01
Закупка товаров, работ и услуг для обеспечения государственных (муниципальных) нужд	218	11 02	0500020890	200	3 511 321,01
Управление образования администрации муниципального образования "Родниковский муниципальный район"	220		0000000000		406 506 202,49
ОБРАЗОВАНИЕ	220	07 00	0000000000		401 515 444,46
Дошкольное образование	220	07 01	0000000000		171 941 025,79

Муниципальная программа Родниковского муниципального района "Развитие образования Родниковского муниципального района"	220	07 01	0100000000		171 506 665,79
Подпрограмма "Дошкольное образование"	220	07 01	0110000000		169 301 530,00
Организация предоставления общедоступного и бесплатного дошкольного образования	220	07 01	0110000100		56 603 936,00
Расходы на выплаты персоналу в целях обеспечения выполнения функций государственными (муниципальными) органами, казенными учреждениями, органами управления государственными внебюджетными фондами	220	07 01	0110000100	100	25 666 867,00
Закупка товаров, работ и услуг для обеспечения государственных (муниципальных) нужд	220	07 01	0110000100	200	27 811 554,00
Иные бюджетные ассигнования	220	07 01	0110000100	800	3 125 515,00
Осуществление присмотра и ухода за детьми в муниципальных образовательных организациях, реализующих программы дошкольного образования	220	07 01	0110000110		28 194 333,00
Расходы на выплаты персоналу в целях обеспечения выполнения функций государственными (муниципальными) органами, казенными учреждениями, органами управления государственными внебюджетными фондами	220	07 01	0110000110	100	1 839 818,00
Закупка товаров, работ и услуг для обеспечения государственных (муниципальных) нужд	220	07 01	0110000110	200	26 354 515,00
Осуществление полномочий по присмотру и уходу за детьми-сиротами и детьми, оставшимися без попечения родителей, детьми-инвалидами в муниципальных дошкольных образовательных организациях и детьми, нуждающимися в длительном лечении, в муниципальных дошкольных образовательных организациях, осуществляющих оздоровление	220	07 01	0110080100		1 037 566,00
Расходы на выплаты персоналу в целях обеспечения выполнения функций государственными (муниципальными) органами, казенными учреждениями, органами управления государственными внебюджетными фондами	220	07 01	0110080100	100	459 261,00
Закупка товаров, работ и услуг для обеспечения государственных (муниципальных) нужд	220	07 01	0110080100	200	578 305,00
Финансовое обеспечение государственных гарантий реализации прав на получение общедоступного и бесплатного дошкольного образования в муниципальных дошкольных образовательных организациях и возмещение затрат на финансовое обеспечение получения дошкольного образования в частных дошкольных образовательных организациях, включая расходы на оплату труда, приобретение учебников и учебных пособий, средств обучения, игр и игрушек (за исключением расходов на содержание зданий и оплату	220	07 01	0110080170		83 465 695,00

коммунальных услуг)					
Расходы на выплаты персоналу в целях обеспечения выполнения функций государственными (муниципальными) органами, казенными учреждениями, органами управления государственными внебюджетными фондами	220	07 01	0110080170	100	82 900 767,00
Закупка товаров, работ и услуг для обеспечения государственных (муниципальных) нужд	220	07 01	0110080170	200	564 928,00
Подпрограмма "Обеспечение пожарной безопасности муниципальных учреждений образования"	220	07 01	0170000000		1 768 820,00
Реализация мероприятий по укреплению пожарной безопасности	220	07 01	0170020180		1 768 820,00
Закупка товаров, работ и услуг для обеспечения государственных (муниципальных) нужд	220	07 01	0170020180	200	1 768 820,00
Подпрограмма "Развитие, сохранение и укрепление материально-технической базы муниципальных учреждений образования"	220	07 01	0190000000		436 315,79
Обеспечение содержания зданий и сооружений муниципальных образовательных организаций, обустройство прилегающих к ним территорий	220	07 01	0190000120		350 000,00
Закупка товаров, работ и услуг для обеспечения государственных (муниципальных) нужд	220	07 01	0190000120	200	350 000,00
Укрепление материально-технической базы муниципальных образовательных организаций Ивановской области	220	07 01	01900S1950		86 315,79
Закупка товаров, работ и услуг для обеспечения государственных (муниципальных) нужд	220	07 01	01900S1950	200	86 315,79
Муниципальная программа Родниковского муниципального района "Социальная поддержка граждан Родниковского муниципального района"	220	07 01	0200000000		234 360,00
Подпрограмма "Кадры"	220	07 01	0250000000		234 360,00
Ежемесячная доплата к заработной плате молодым специалистам, являющимся участниками Подпрограммы при первичном трудоустройстве по окончании учебы в учреждениях высшего и среднего профессионального образования	220	07 01	0250065100		234 360,00
Расходы на выплаты персоналу в целях обеспечения выполнения функций государственными (муниципальными) органами, казенными учреждениями, органами управления государственными внебюджетными фондами	220	07 01	0250065100	100	234 360,00
Муниципальная программа Родниковского муниципального района "Экономическое развитие и инновационная экономика Родниковского муниципального района"	220	07 01	0700000000		200 000,00
Подпрограмма "Энергосбережение и повышение энергетической эффективности"	220	07 01	0720000000		200 000,00

Оснащение современными приборами учета коммунальных ресурсов и устройствами регулирования потребления тепловой энергии, замена устаревших счетчиков на счетчики повышенного класса точности	220	07 01	0720020400		200 000,00
Закупка товаров, работ и услуг для обеспечения государственных (муниципальных) нужд	220	07 01	0720020400	200	200 000,00
Общее образование	220	07 02	0000000000		183 439 779,56
Муниципальная программа Родниковского муниципального района "Развитие образования Родниковского муниципального района"	220	07 02	0100000000		182 499 699,56
Подпрограмма "Общее образование"	220	07 02	0120000000		167 580 400,40
Осуществление присмотра и ухода за детьми в муниципальных образовательных организациях, реализующих программы дошкольного образования	220	07 02	0120000110		1 428 768,00
Расходы на выплаты персоналу в целях обеспечения выполнения функций государственными (муниципальными) органами, казенными учреждениями, органами управления государственными внебюджетными фондами	220	07 02	0120000110	100	98 009,00
Закупка товаров, работ и услуг для обеспечения государственных (муниципальных) нужд	220	07 02	0120000110	200	1 330 759,00
Организация предоставления общедоступного и бесплатного дошкольного, начального общего, основного общего, среднего общего образования по основным общеобразовательным программам	220	07 02	0120000130		43 693 312,00
Расходы на выплаты персоналу в целях обеспечения выполнения функций государственными (муниципальными) органами, казенными учреждениями, органами управления государственными внебюджетными фондами	220	07 02	0120000130	100	9 202 536,00
Закупка товаров, работ и услуг для обеспечения государственных (муниципальных) нужд	220	07 02	0120000130	200	15 561 344,00
Предоставление субсидий бюджетным, автономным учреждениям и иным некоммерческим организациям	220	07 02	0120000130	600	14 698 331,00
Иные бюджетные ассигнования	220	07 02	0120000130	800	4 231 101,00
Организация питания обучающихся в казенных общеобразовательных организациях	220	07 02	0120000140		2 060 400,00
Расходы на выплаты персоналу в целях обеспечения выполнения функций государственными (муниципальными) органами, казенными учреждениями, органами управления государственными внебюджетными фондами	220	07 02	0120000140	100	591 368,00
Закупка товаров, работ и услуг для обеспечения государственных (муниципальных) нужд	220	07 02	0120000140	200	1 469 032,00

Создание в общеобразовательных организациях Родниковского муниципального района Центров образования цифрового и гуманитарного профилей "Точка роста"	220	07 02	0120020860		4 200 000,00
Предоставление субсидий бюджетным, автономным учреждениям и иным некоммерческим организациям	220	07 02	0120020860	600	4 200 000,00
Психиатрическое освидетельствование работников образовательных учреждений	220	07 02	0120022800		455 000,00
Закупка товаров, работ и услуг для обеспечения государственных (муниципальных) нужд	220	07 02	0120022800	200	125 000,00
Предоставление субсидий бюджетным, автономным учреждениям и иным некоммерческим организациям	220	07 02	0120022800	600	330 000,00
Ежемесячное денежное вознаграждение за классное руководство педагогическим работникам государственных и муниципальных образовательных организаций (Ежемесячное денежное вознаграждение за классное руководство педагогическим работникам муниципальных образовательных организаций, реализующих образовательные программы начального общего, основного общего и среднего общего образования, в том числе адаптированные основные общеобразовательные программы)	220	07 02	0120053031		10 780 560,00
Расходы на выплаты персоналу в целях обеспечения выполнения функций государственными (муниципальными) органами, казенными учреждениями, органами управления государственными внебюджетными фондами	220	07 02	0120053031	100	3 202 920,00
Предоставление субсидий бюджетным, автономным учреждениям и иным некоммерческим организациям	220	07 02	0120053031	600	7 577 640,00
Осуществление полномочий по присмотру и уходу за детьми-сиротами и детьми, оставшимися без попечения родителей, детьми-инвалидами в дошкольных группах муниципальных общеобразовательных организаций	220	07 02	0120080090		37 380,00
Расходы на выплаты персоналу в целях обеспечения выполнения функций государственными (муниципальными) органами, казенными учреждениями, органами управления государственными внебюджетными фондами	220	07 02	0120080090	100	21 390,00
Закупка товаров, работ и услуг для обеспечения государственных (муниципальных) нужд	220	07 02	0120080090	200	15 990,00
Финансовое обеспечение государственных гарантий реализации прав на получение общедоступного и бесплатного дошкольного, начального общего, основного общего, среднего общего образования в муниципальных общеобразовательных организациях, обеспечение дополнительного образования в муниципальных общеобразовательных организациях, включая	220	07 02	0120080150		102 670 847,00

расходы на оплату труда, приобретение учебников и учебных пособий, средств обучения, игр и игрушек (за исключением расходов на содержание зданий и оплату коммунальных услуг)					
Расходы на выплаты персоналу в целях обеспечения выполнения функций государственными (муниципальными) органами, казенными учреждениями, органами управления государственными внебюджетными фондами	220	07 02	0120080150	100	31 800 623,00
Закупка товаров, работ и услуг для обеспечения государственных (муниципальных) нужд	220	07 02	0120080150	200	445 775,00
Предоставление субсидий бюджетным, автономным учреждениям и иным некоммерческим организациям	220	07 02	0120080150	600	70 424 449,00
Региональный проект "Современная школа"	220	07 02	012E100000		2 254 133,40
Создание (обновление) материально-технической базы для реализации основных и дополнительных общеобразовательных программ цифрового и гуманитарного профилей в общеобразовательных организациях, расположенных в сельской местности и малых городах	220	07 02	012E151690		2 254 133,40
Предоставление субсидий бюджетным, автономным учреждениям и иным некоммерческим организациям	220	07 02	012E151690	600	2 254 133,40
Подпрограмма "Выявление и поддержка одаренных детей"	220	07 02	0140000000		75 000,00
Организация и проведение мероприятий для одаренных детей	220	07 02	0140020160		75 000,00
Предоставление субсидий бюджетным, автономным учреждениям и иным некоммерческим организациям	220	07 02	0140020160	600	75 000,00
Подпрограмма "Патриотическое воспитание детей и молодежи Родниковского муниципального района"	220	07 02	0160000000		270 100,00
Обеспечение функционирования морского кадетского класса	220	07 02	0160000180		264 700,00
Предоставление субсидий бюджетным, автономным учреждениям и иным некоммерческим организациям	220	07 02	0160000180	600	264 700,00
Организация и проведение мероприятий	220	07 02	0160020170		5 400,00
Закупка товаров, работ и услуг для обеспечения государственных (муниципальных) нужд	220	07 02	0160020170	200	5 400,00
Подпрограмма "Обеспечение пожарной безопасности муниципальных учреждений образования"	220	07 02	0170000000		673 320,00
Реализация мероприятий по укреплению пожарной безопасности	220	07 02	0170020180		673 320,00
Закупка товаров, работ и услуг для обеспечения государственных (муниципальных) нужд	220	07 02	0170020180	200	633 320,00
Предоставление субсидий бюджетным, автономным учреждениям и иным	220	07 02	0170020180	600	40 000,00

некоммерческим организациям					
Подпрограмма "Внедрение целевой модели цифровой образовательной среды в общеобразовательных организациях и профессиональных образовательных организациях"	220	07 02	0180000000		11 273 875,29
Региональный проект "Цифровая образовательная среда"	220	07 02	018E400000		11 273 875,29
Внедрение целевой модели цифровой образовательной среды в общеобразовательных организациях и профессиональных образовательных организациях	220	07 02	018E452100		11 273 875,29
Закупка товаров, работ и услуг для обеспечения государственных (муниципальных) нужд	220	07 02	018E452100	200	6 764 325,18
Предоставление субсидий бюджетным, автономным учреждениям и иным некоммерческим организациям	220	07 02	018E452100	600	4 509 550,11
Подпрограмма "Развитие, сохранение и укрепление материально-технической базы муниципальных учреждений образования"	220	07 02	0190000000		2 627 003,87
Обеспечение содержания зданий и сооружений муниципальных образовательных организаций, обустройство прилегающих к ним территорий	220	07 02	0190000120		350 000,00
Закупка товаров, работ и услуг для обеспечения государственных (муниципальных) нужд	220	07 02	0190000120	200	350 000,00
Укрепление материально-технической базы муниципальных образовательных организаций Ивановской области	220	07 02	01900S1950		15 789,47
Закупка товаров, работ и услуг для обеспечения государственных (муниципальных) нужд	220	07 02	01900S1950	200	15 789,47
Региональный проект "Успех каждого ребенка"	220	07 02	019E200000		2 261 214,40
Создание в общеобразовательных организациях, расположенных в сельской местности и малых городах, условий для занятий физической культурой и спортом	220	07 02	019E250970		2 261 214,40
Предоставление субсидий бюджетным, автономным учреждениям и иным некоммерческим организациям	220	07 02	019E250970	600	2 261 214,40
Муниципальная программа Родниковского муниципального района "Социальная поддержка граждан Родниковского муниципального района"	220	07 02	0200000000		740 080,00
Подпрограмма "Дети Родниковского района"	220	07 02	0210000000		495 720,00
Компенсация части стоимости питания (горячий комплексный завтрак), предоставляемого отдельным категориям обучающихся муниципальных образовательных организаций	220	07 02	0210020770		165 240,00
Закупка товаров, работ и услуг для обеспечения государственных (муниципальных) нужд	220	07 02	0210020770	200	165 240,00

Субсидии юридическим лицам и индивидуальным предпринимателям на финансовое обеспечение (возмещение) затрат в связи с предоставлением льготного питания обучающимся муниципальных общеобразовательных организаций	220	07 02	0210060180		330 480,00
Иные бюджетные ассигнования	220	07 02	0210060180	800	330 480,00
Подпрограмма "Кадры"	220	07 02	0250000000		244 360,00
Ежемесячная доплата к заработной плате молодым специалистам, являющимся участниками Подпрограммы при первичном трудоустройстве по окончании учебы в учреждениях высшего и среднего профессионального образования	220	07 02	0250065100		234 360,00
Предоставление субсидий бюджетным, автономным учреждениям и иным некоммерческим организациям	220	07 02	0250065100	600	234 360,00
Денежная выплата специалистам, прибывшим из другой местности, при первичном трудоустройстве в учреждения социальной сферы	220	07 02	0250065210		10 000,00
Предоставление субсидий бюджетным, автономным учреждениям и иным некоммерческим организациям	220	07 02	0250065210	600	10 000,00
Муниципальная программа Родниковского муниципального района "Экономическое развитие и инновационная экономика Родниковского муниципального района"	220	07 02	0700000000		200 000,00
Подпрограмма "Энергосбережение и повышение энергетической эффективности"	220	07 02	0720000000		200 000,00
Оснащение современными приборами учета коммунальных ресурсов и устройствами регулирования потребления тепловой энергии, замена устаревших счетчиков на счетчики повышенного класса точности	220	07 02	0720020400		200 000,00
Закупка товаров, работ и услуг для обеспечения государственных (муниципальных) нужд	220	07 02	0720020400	200	200 000,00
Дополнительное образование детей	220	07 03	0000000000		17 729 422,11
Муниципальная программа Родниковского муниципального района "Развитие образования Родниковского муниципального района"	220	07 03	0100000000		17 729 422,11
Подпрограмма "Дополнительное образование и воспитание детей"	220	07 03	0130000000		17 723 188,11
Организация предоставления дополнительного образования детей	220	07 03	0130000130		15 505 621,00
Расходы на выплаты персоналу в целях обеспечения выполнения функций государственными (муниципальными) органами, казенными учреждениями, органами управления государственными внебюджетными фондами	220	07 03	0130000130	100	4 891 540,00
Закупка товаров, работ и услуг для обеспечения государственных	220	07 03	0130000130	200	368 800,00

(муниципальных) нужд					
Предоставление субсидий бюджетным, автономным учреждениям и иным некоммерческим организациям	220	07 03	0130000130	600	10 180 443,00
Иные бюджетные ассигнования	220	07 03	0130000130	800	64 838,00
Психиатрическое освидетельствование работников образовательных учреждений	220	07 03	0130022800		125 000,00
Закупка товаров, работ и услуг для обеспечения государственных (муниципальных) нужд	220	07 03	0130022800	200	45 000,00
Предоставление субсидий бюджетным, автономным учреждениям и иным некоммерческим организациям	220	07 03	0130022800	600	80 000,00
Поэтапное доведением средней заработной платы педагогическим работникам иных муниципальных организаций дополнительного образования детей до средней заработной платы учителей в Ивановской области	220	07 03	0130081420		1 082 808,38
Предоставление субсидий бюджетным, автономным учреждениям и иным некоммерческим организациям	220	07 03	0130081420	600	1 082 808,38
Расходы, связанные с поэтапным доведением средней заработной платы педагогическим работникам муниципальных организаций дополнительного образования детей в сфере физической культуры и спорта до средней заработной платы учителей в Ивановской области	220	07 03	0130081440		609 451,16
Расходы на выплаты персоналу в целях обеспечения выполнения функций государственными (муниципальными) органами, казенными учреждениями, органами управления государственными внебюджетными фондами	220	07 03	0130081440	100	609 451,16
Поэтапное доведение средней заработной платы педагогическим работникам иных муниципальных организаций дополнительного образования детей до средней заработной платы учителей в Ивановской области	220	07 03	01300S1420		229 829,25
Предоставление субсидий бюджетным, автономным учреждениям и иным некоммерческим организациям	220	07 03	01300S1420	600	229 829,25
Расходы, связанные с поэтапным доведением средней заработной платы педагогическим работникам муниципальных организаций дополнительного образования детей в сфере физической культуры и спорта до средней заработной платы учителей в Ивановской области	220	07 03	01300S1440		170 478,32
Расходы на выплаты персоналу в целях обеспечения выполнения функций государственными (муниципальными) органами, казенными учреждениями, органами управления государственными внебюджетными фондами	220	07 03	01300S1440	100	170 478,32
Подпрограмма "Обеспечение пожарной безопасности муниципальных учреждений образования"	220	07 03	0170000000		6 234,00

Реализация мероприятий по укреплению пожарной безопасности	220	07 03	0170020180		6 234,00
Закупка товаров, работ и услуг для обеспечения государственных (муниципальных) нужд	220	07 03	0170020180	200	6 234,00
Молодежная политика	220	07 07	0000000000		1 801 350,00
Муниципальная программа Родниковского муниципального района "Социальная поддержка граждан Родниковского муниципального района"	220	07 07	0200000000		1 801 350,00
Подпрограмма "Организация отдыха и оздоровления детей"	220	07 07	0220000000		1 801 350,00
Организации питания детей в лагерях с дневным пребыванием	220	07 07	0220020260		429 555,00
Закупка товаров, работ и услуг для обеспечения государственных (муниципальных) нужд	220	07 07	0220020260	200	429 555,00
Подготовка лагерей с дневным пребыванием к открытию	220	07 07	0220020750		114 000,00
Закупка товаров, работ и услуг для обеспечения государственных (муниципальных) нужд	220	07 07	0220020750	200	114 000,00
Осуществление полномочий по организации двухразового питания в лагерях дневного пребывания детей-сирот и детей, находящихся в трудной жизненной ситуации	220	07 07	0220080200		76 230,00
Предоставление субсидий бюджетным, автономным учреждениям и иным некоммерческим организациям	220	07 07	0220080200	600	76 230,00
Организация отдыха детей в каникулярное время в части организации двухразового питания в лагерях дневного пребывания	220	07 07	02200S0190		1 181 565,00
Предоставление субсидий бюджетным, автономным учреждениям и иным некоммерческим организациям	220	07 07	02200S0190	600	1 181 565,00
Другие вопросы в области образования	220	07 09	0000000000		26 603 867,00
Муниципальная программа Родниковского муниципального района "Развитие образования Родниковского муниципального района"	220	07 09	0100000000		26 581 867,00
Подпрограмма "Обеспечение функционирования системы образования Родниковского муниципального района"	220	07 09	0150000000		26 512 141,00
Финансовое обеспечение деятельности по оценке качества образования, информационного сопровождения, управления и финансового обеспечения системы образования	220	07 09	0150000160		14 609 953,00
Расходы на выплаты персоналу в целях обеспечения выполнения функций государственными (муниципальными) органами, казенными учреждениями, органами управления государственными внебюджетными фондами	220	07 09	0150000160	100	12 729 623,00
Закупка товаров, работ и услуг для обеспечения государственных (муниципальных) нужд	220	07 09	0150000160	200	1 575 774,00

Иные бюджетные ассигнования	220	07 09	0150000160	800	304 556,00
Организация бесплатной перевозки обучающихся в муниципальных образовательных организациях, реализующих основные общеобразовательные программы, между поселениями	220	07 09	0150000170		11 902 188,00
Расходы на выплаты персоналу в целях обеспечения выполнения функций государственными (муниципальными) органами, казенными учреждениями, органами управления государственными внебюджетными фондами	220	07 09	0150000170	100	4 099 628,00
Закупка товаров, работ и услуг для обеспечения государственных (муниципальных) нужд	220	07 09	0150000170	200	7 705 410,00
Иные бюджетные ассигнования	220	07 09	0150000170	800	97 150,00
Подпрограмма "Обеспечение пожарной безопасности муниципальных учреждений образования"	220	07 09	0170000000		69 726,00
Реализация мероприятий по укреплению пожарной безопасности	220	07 09	0170020180		69 726,00
Закупка товаров, работ и услуг для обеспечения государственных (муниципальных) нужд	220	07 09	0170020180	200	69 726,00
Муниципальная программа Родниковского муниципального района "Социальная поддержка граждан Родниковского муниципального района"	220	07 09	0200000000		22 000,00
Подпрограмма "Дети Родниковского района"	220	07 09	0210000000		22 000,00
Организация и проведение мероприятий для детей с ограниченными возможностями	220	07 09	0210020240		13 000,00
Закупка товаров, работ и услуг для обеспечения государственных (муниципальных) нужд	220	07 09	0210020240	200	13 000,00
Организация и проведение мероприятий для детей-сирот и детей, оставшихся без попечения родителей	220	07 09	0210020250		9 000,00
Закупка товаров, работ и услуг для обеспечения государственных (муниципальных) нужд	220	07 09	0210020250	200	9 000,00
СОЦИАЛЬНАЯ ПОЛИТИКА	220	10 00	0000000000		4 323 166,03
Социальное обеспечение населения	220	10 03	0000000000		216 000,00
Муниципальная программа Родниковского муниципального района "Социальная поддержка граждан Родниковского муниципального района"	220	10 03	0200000000		216 000,00
Подпрограмма "Дети Родниковского района"	220	10 03	0210000000		60 000,00
Социальная поддержка многодетным семьям по приобретению школьной формы либо заменяющего комплекса детской одежды для посещения школьных занятий детям, поступающим в первый класс общеобразовательных организаций Родниковского муниципального района	220	10 03	0210065050		60 000,00

Социальное обеспечение и иные выплаты населению	220	10 03	0210065050	300	60 000,00
Подпрограмма "Кадры"	220	10 03	0250000000		156 000,00
Выплата денежной компенсации по договорам найма жилых помещений специалистам муниципальных учреждений и организаций социальной сферы	220	10 03	0250065200		156 000,00
Расходы на выплаты персоналу в целях обеспечения выполнения функций государственными (муниципальными) органами, казенными учреждениями, органами управления государственными внебюджетными фондами	220	10 03	0250065200	100	96 000,00
Предоставление субсидий бюджетным, автономным учреждениям и иным некоммерческим организациям	220	10 03	0250065200	600	60 000,00
Охрана семьи и детства	220	10 04	0000000000		4 107 166,03
Муниципальная программа Родниковского муниципального района "Социальная поддержка граждан Родниковского муниципального района"	220	10 04	0200000000		4 107 166,03
Подпрограмма "Дети Родниковского района"	220	10 04	0210000000		4 107 166,03
Компенсация части родительской платы за содержание ребенка в дошкольном образовательном учреждении для многодетных семей	220	10 04	0210065040		1 586 987,00
Закупка товаров, работ и услуг для обеспечения государственных (муниципальных) нужд	220	10 04	0210065040	200	23 453,00
Социальное обеспечение и иные выплаты населению	220	10 04	0210065040	300	1 563 534,00
На осуществление переданных полномочий по выплате компенсации части родительской платы за присмотр и уход за детьми в образовательных организациях, реализующих образовательную программу дошкольного образования	220	10 04	0210080110		2 520 179,03
Закупка товаров, работ и услуг для обеспечения государственных (муниципальных) нужд	220	10 04	0210080110	200	37 244,00
Социальное обеспечение и иные выплаты населению	220	10 04	0210080110	300	2 482 935,03
ФИЗИЧЕСКАЯ КУЛЬТУРА И СПОРТ	220	11 00	0000000000		667 592,00
Физическая культура	220	11 01	0000000000		667 592,00
Муниципальная программа Родниковского муниципального района "Развитие образования Родниковского муниципального района"	220	11 01	0100000000		667 592,00
Подпрограмма "Дополнительное образование и воспитание детей"	220	11 01	0130000000		667 592,00
Реализация программ спортивной подготовки	220	11 01	0130000500		667 592,00
Расходы на выплаты персоналу в целях обеспечения выполнения функций государственными (муниципальными) органами, казенными учреждениями, органами управления государственными внебюджетными фондами	220	11 01	0130000500	100	667 592,00
Итого					683 024 486,04

Ведомственная структура расходов районного бюджета на плановый период 2021 и 2022 годов

(рублей)

Наименование	Код главного распоряд ителя	Раздел, подраздел	Целевая статья расходов	Вид расхода	2022 год	2023 год
1	2	3	4	5	6	7
Совет МО "Родниковский муниципальный район"	210		0000000000		3 279 742,00	3 279 742,00
ОБЩЕГОСУДАРСТВЕННЫЕ ВОПРОСЫ	210	01 00	0000000000		3 279 742,00	3 279 742,00
Функционирование законодательных (представительных) органов государственной власти и представительных органов муниципальных образований	210	01 03	0000000000		2 139 397,00	2 139 397,00
Непрограммные направления деятельности органов местного самоуправления	210	01 03	6000000000		2 139 397,00	2 139 397,00
Непрограммные направления деятельности органов местного самоуправления	210	01 03	6090000000		2 139 397,00	2 139 397,00
Обеспечение функций представительного органа	210	01 03	6090000030		1 238 722,00	1 238 722,00
Расходы на выплаты персоналу в целях обеспечения выполнения функций государственными (муниципальными) органами, казенными учреждениями, органами управления государственными внебюджетными фондами	210	01 03	6090000030	100	794 128,00	794 128,00
Закупка товаров, работ и услуг для обеспечения государственных (муниципальных) нужд	210	01 03	6090000030	200	444 594,00	444 594,00
Председатель Совета муниципального образования	210	01 03	6090000600		900 675,00	900 675,00
Расходы на выплаты персоналу в целях обеспечения выполнения функций государственными (муниципальными) органами, казенными учреждениями, органами управления государственными внебюджетными фондами	210	01 03	6090000600	100	900 675,00	900 675,00
Обеспечение деятельности финансовых, налоговых и	210	01 06	0000000000		1 105 845,00	1 105 845,00

таможенных органов и органов финансового (финансово-бюджетного) надзора						
Непрограммные направления деятельности органов местного самоуправления	210	01 06	6000000000		1 105 845,00	1 105 845,00
Непрограммные направления деятельности органов местного самоуправления	210	01 06	6090000000		1 105 845,00	1 105 845,00
Обеспечение функций Контрольно-счетной палаты муниципального образования "Родниковский муниципальный район"	210	01 06	6090000700		1 105 845,00	1 105 845,00
Расходы на выплаты персоналу в целях обеспечения выполнения функций государственными (муниципальными) органами, казенными учреждениями, органами управления государственными внебюджетными фондами	210	01 06	6090000700	100	1 005 845,00	1 005 845,00
Закупка товаров, работ и услуг для обеспечения государственных (муниципальных) нужд	210	01 06	6090000700	200	100 000,00	100 000,00
Другие общегосударственные вопросы	210	01 13	0000000000		34 500,00	34 500,00
Непрограммные направления деятельности органов местного самоуправления	210	01 13	6000000000		34 500,00	34 500,00
Непрограммные направления деятельности органов местного самоуправления	210	01 13	6090000000		34 500,00	34 500,00
Расходы на выплату премий к Почетным грамотам Совета муниципального образования	210	01 13	6090000040		34 500,00	34 500,00
Социальное обеспечение и иные выплаты населению	210	01 13	6090000040	300	34 500,00	34 500,00
Администрация муниципального образования "Родниковский муниципальный район"	211		0000000000		95 261 889,50	94 761 889,50
ОБЩЕГОСУДАРСТВЕННЫЕ ВОПРОСЫ	211	01 00	0000000000		72 179 951,00	71 679 951,00
Функционирование высшего должностного лица субъекта Российской Федерации и муниципального образования	211	01 02	0000000000		1 631 697,00	1 631 697,00
Муниципальная программа Родниковского муниципального района "Совершенствование органов местного самоуправления"	211	01 02	0800000000		1 631 697,00	1 631 697,00
Подпрограмма "Обеспечение деятельности исполнительных органов муниципального образования"	211	01 02	0820000000		1 631 697,00	1 631 697,00
Глава муниципального образования	211	01 02	0820000020		1 631 697,00	1 631 697,00
Расходы на выплаты персоналу в целях обеспечения	211	01 02	0820000020	100	1 631 697,00	1 631 697,00

выполнения функций государственными (муниципальными) органами, казенными учреждениями, органами управления государственными внебюджетными фондами						
Функционирование Правительства Российской Федерации, высших исполнительных органов государственной власти субъектов Российской Федерации, местных администраций	211	01 04	0000000000		52 618 874,00	52 118 874,00
Муниципальная программа Родниковского муниципального района "Социальная поддержка граждан Родниковского муниципального района"	211	01 04	0200000000		816 404,00	816 404,00
Подпрограмма "Профилактика социального неблагополучия семей с детьми, защита прав и интересов детей"	211	01 04	0230000000		816 404,00	816 404,00
Осуществление полномочий по созданию и организации деятельности комиссий по делам несовершеннолетних и защите их прав	211	01 04	0230080360		816 404,00	816 404,00
Расходы на выплаты персоналу в целях обеспечения выполнения функций государственными (муниципальными) органами, казенными учреждениями, органами управления государственными внебюджетными фондами	211	01 04	0230080360	100	816 404,00	816 404,00
Закупка товаров, работ и услуг для обеспечения государственных (муниципальных) нужд	211	01 04	0230080360	200	0,00	0,00
Муниципальная программа Родниковского муниципального района "Совершенствование органов местного самоуправления"	211	01 04	0800000000		51 802 470,00	51 302 470,00
Подпрограмма "Обеспечение деятельности исполнительных органов муниципального образования"	211	01 04	0820000000		51 802 470,00	51 302 470,00
Обеспечение функций исполнительных органов муниципального образования	211	01 04	0820000060		51 802 470,00	51 302 470,00
Расходы на выплаты персоналу в целях обеспечения выполнения функций государственными (муниципальными) органами, казенными учреждениями, органами управления государственными внебюджетными фондами	211	01 04	0820000060	100	49 834 130,00	49 334 130,00
Закупка товаров, работ и услуг для обеспечения государственных (муниципальных) нужд	211	01 04	0820000060	200	1 949 000,00	1 949 000,00
Иные бюджетные ассигнования	211	01 04	0820000060	800	19 340,00	19 340,00
Другие общегосударственные вопросы	211	01 13	0000000000		17 929 380,00	17 929 380,00
Муниципальная программа Родниковского	211	01 13	0800000000		17 780 251,00	17 780 251,00

муниципального района "Совершенствование органов местного самоуправления"						
Подпрограмма "Обеспечение деятельности исполнительных органов муниципального образования"	211	01 13	0820000000		16 670 251,00	16 670 251,00
Расходы на выплату премий к Почетным грамотам Главы администрации муниципального образования	211	01 13	0820000070		94 500,00	94 500,00
Социальное обеспечение и иные выплаты населению	211	01 13	0820000070	300	94 500,00	94 500,00
Обеспечение деятельности муниципального казенного учреждения "Центр по обеспечению деятельности органов местного самоуправления"	211	01 13	0820000090		15 845 751,00	15 845 751,00
Расходы на выплаты персоналу в целях обеспечения выполнения функций государственными (муниципальными) органами, казенными учреждениями, органами управления государственными внебюджетными фондами	211	01 13	0820000090	100	7 126 196,00	7 126 196,00
Закупка товаров, работ и услуг для обеспечения государственных (муниципальных) нужд	211	01 13	0820000090	200	8 626 473,00	8 626 473,00
Иные бюджетные ассигнования	211	01 13	0820000090	800	93 082,00	93 082,00
Осуществление возложенных полномочий исполнительно-распорядительного органа муниципального образования	211	01 13	0820040023		730 000,00	730 000,00
Расходы на выплаты персоналу в целях обеспечения выполнения функций государственными (муниципальными) органами, казенными учреждениями, органами управления государственными внебюджетными фондами	211	01 13	0820040023	100	303 856,00	303 856,00
Закупка товаров, работ и услуг для обеспечения государственных (муниципальных) нужд	211	01 13	0820040023	200	426 144,00	426 144,00
Подпрограмма "Информационное общество"	211	01 13	0860000000		1 110 000,00	1 110 000,00
Приобретение лицензионного программного обеспечения	211	01 13	0860020790		200 000,00	200 000,00
Закупка товаров, работ и услуг для обеспечения государственных (муниципальных) нужд	211	01 13	0860020790	200	200 000,00	200 000,00
Поддержание компьютерной и оргтехники в рабочем состоянии (запасные части и тонеры)	211	01 13	0860020810		300 000,00	300 000,00
Закупка товаров, работ и услуг для обеспечения государственных (муниципальных) нужд	211	01 13	0860020810	200	300 000,00	300 000,00
Разработка и сопровождение сайта администрации муниципального образования "Родниковский муниципальный район" на Российском программном обеспечении	211	01 13	0860020820		20 000,00	20 000,00

Закупка товаров, работ и услуг для обеспечения государственных (муниципальных) нужд	211	01 13	0860020820	200	20 000,00	20 000,00
Организация сопровождения установленных программных продуктов	211	01 13	0860020830		400 000,00	400 000,00
Закупка товаров, работ и услуг для обеспечения государственных (муниципальных) нужд	211	01 13	0860020830	200	400 000,00	400 000,00
Организация функционирования канала доступа в сеть "Интернет" Соблюдение технических и организационных мер информационной безопасности (Vir net, интернет, антивирус, ключи)	211	01 13	0860020840		190 000,00	190 000,00
Закупка товаров, работ и услуг для обеспечения государственных (муниципальных) нужд	211	01 13	0860020840	200	190 000,00	190 000,00
Непрограммные направления деятельности органов местного самоуправления	211	01 13	6000000000		149 129,00	149 129,00
Непрограммные направления деятельности органов местного самоуправления	211	01 13	6090000000		149 129,00	149 129,00
Расходы на приобретение подарков для ветеранов Великой Отечественной войны к юбилейным дням рождения	211	01 13	6090020110		50 000,00	50 000,00
Закупка товаров, работ и услуг для обеспечения государственных (муниципальных) нужд	211	01 13	6090020110	200	50 000,00	50 000,00
Осуществление отдельных государственных полномочий в сфере административных правонарушений	211	01 13	6090080350		16 229,00	16 229,00
Закупка товаров, работ и услуг для обеспечения государственных (муниципальных) нужд	211	01 13	6090080350	200	16 229,00	16 229,00
Расходы на оплату членских взносов в Совет муниципальных образований Ивановской области	211	01 13	6090090010		73 900,00	73 900,00
Иные бюджетные ассигнования	211	01 13	6090090010	800	73 900,00	73 900,00
Расходы на оплату членских взносов в Ассоциацию по улучшению состояния здоровья и качества жизни населения "Здоровые города, районы и поселки"	211	01 13	6090090030		9 000,00	9 000,00
Иные бюджетные ассигнования	211	01 13	6090090030	800	9 000,00	9 000,00
НАЦИОНАЛЬНАЯ ЭКОНОМИКА	211	04 00	0000000000		135 238,50	135 238,50
Сельское хозяйство и рыболовство	211	04 05	0000000000		35 238,50	35 238,50
Непрограммные направления деятельности органов местного самоуправления	211	04 05	6000000000		35 238,50	35 238,50

Непрограммные направления деятельности органов местного самоуправления	211	04 05	6090000000		35 238,50	35 238,50
Осуществление отдельных государственных полномочий в области обращения с животными в части организации мероприятий при осуществлении деятельности по обращению с животными без владельцев	211	04 05	6090080370		35 238,50	35 238,50
Закупка товаров, работ и услуг для обеспечения государственных (муниципальных) нужд	211	04 05	6090080370	200	35 238,50	35 238,50
Другие вопросы в области национальной экономики	211	04 12	0000000000		100 000,00	100 000,00
Муниципальная программа Родниковского муниципального района "Экономическое развитие и инновационная экономика Родниковского муниципального района"	211	04 12	0700000000		100 000,00	100 000,00
Подпрограмма "Управление муниципальным имуществом, земельными ресурсами и градостроительная деятельность"	211	04 12	0740000000		100 000,00	100 000,00
На выполнение работ по топографической съемке территорий, на которых планируется строительство (реконструкция) объектов недвижимости	211	04 12	0740040310		50 000,00	50 000,00
Закупка товаров, работ и услуг для обеспечения государственных (муниципальных) нужд	211	04 12	0740040310	200	50 000,00	50 000,00
На проведение мероприятий по изменению документов территориального планирования	211	04 12	0740040320		50 000,00	50 000,00
Закупка товаров, работ и услуг для обеспечения государственных (муниципальных) нужд	211	04 12	0740040320	200	50 000,00	50 000,00
СОЦИАЛЬНАЯ ПОЛИТИКА	211	10 00	0000000000		4 334 500,00	4 334 500,00
Пенсионное обеспечение	211	10 01	0000000000		2 787 600,00	2 787 600,00
Муниципальная программа Родниковского муниципального района "Совершенствование органов местного самоуправления"	211	10 01	0800000000		2 787 600,00	2 787 600,00
Подпрограмма "Организация дополнительного пенсионного обеспечения отдельных категорий граждан"	211	10 01	0850000000		2 787 600,00	2 787 600,00
Выплата пенсий за выслугу лет муниципальным служащим	211	10 01	0850065010		2 787 600,00	2 787 600,00
Закупка товаров, работ и услуг для обеспечения государственных (муниципальных) нужд	211	10 01	0850065010	200	27 600,00	27 600,00
Социальное обеспечение и иные выплаты населению	211	10 01	0850065010	300	2 760 000,00	2 760 000,00
Социальное обеспечение населения	211	10 03	0000000000		1 546 900,00	1 546 900,00

Муниципальная программа Родниковского муниципального района "Социальная поддержка граждан Родниковского муниципального района"	211	10 03	0200000000		1 546 900,00	1 546 900,00
Подпрограмма "Забота и поддержка"	211	10 03	0240000000		1 546 900,00	1 546 900,00
Оказание материальной помощи инвалидам и участникам Великой Отечественной войны 1941-1945 годов к празднованию Дня Победы	211	10 03	0240020270		95 000,00	95 000,00
Социальное обеспечение и иные выплаты населению	211	10 03	0240020270	300	95 000,00	95 000,00
Адресная материальная помощь гражданам, оказавшимся в трудной жизненной ситуации	211	10 03	0240065020		306 600,00	306 600,00
Социальное обеспечение и иные выплаты населению	211	10 03	0240065020	300	306 600,00	306 600,00
Ежемесячные выплаты гражданам, имеющим звание "Почетный гражданин Родниковского района"	211	10 03	0240065060		1 135 000,00	1 135 000,00
Закупка товаров, работ и услуг для обеспечения государственных (муниципальных) нужд	211	10 03	0240065060	200	19 000,00	19 000,00
Социальное обеспечение и иные выплаты населению	211	10 03	0240065060	300	1 116 000,00	1 116 000,00
Денежная компенсация проезда в лечебное учреждение беременным женщинам, проживающим в сельской местности	211	10 03	0240065070		10 300,00	10 300,00
Закупка товаров, работ и услуг для обеспечения государственных (муниципальных) нужд	211	10 03	0240065070	200	100,00	100,00
Социальное обеспечение и иные выплаты населению	211	10 03	0240065070	300	10 200,00	10 200,00
ФИЗИЧЕСКАЯ КУЛЬТУРА И СПОРТ	211	11 00	0000000000		18 612 200,00	18 612 200,00
Массовый спорт	211	11 02	0000000000		18 612 200,00	18 612 200,00
Муниципальная программа Родниковского муниципального района "Развитие физической культуры и спорта Родниковского муниципального района"	211	11 02	0500000000		18 612 200,00	18 612 200,00
Обеспечение доступа к спортивным объектам	211	11 02	0500000240		9 906 100,00	9 906 100,00
Предоставление субсидий бюджетным, автономным учреждениям и иным некоммерческим организациям	211	11 02	0500000240	600	9 906 100,00	9 906 100,00
Финансовое обеспечение развития на территории города Родники физической культуры и массового спорта	211	11 02	0500040800		8 706 100,00	8 706 100,00
Предоставление субсидий бюджетным, автономным учреждениям и иным некоммерческим организациям	211	11 02	0500040800	600	8 706 100,00	8 706 100,00
Комитет по управлению имуществом администрации Родниковского муниципального района	212		0000000000		72 000,00	72 000,00

НАЦИОНАЛЬНАЯ ЭКОНОМИКА	212	04 00	0000000000		72 000,00	72 000,00
Другие вопросы в области национальной экономики	212	04 12	0000000000		72 000,00	72 000,00
Муниципальная программа Родниковского муниципального района "Экономическое развитие и инновационная экономика Родниковского муниципального района"	212	04 12	0700000000		72 000,00	72 000,00
Подпрограмма "Управление муниципальным имуществом, земельными ресурсами и градостроительная деятельность"	212	04 12	0740000000		72 000,00	72 000,00
На проведение кадастровых работ	212	04 12	0740040340		60 000,00	60 000,00
Закупка товаров, работ и услуг для обеспечения государственных (муниципальных) нужд	212	04 12	0740040340	200	60 000,00	60 000,00
На проведение оценки недвижимости, признание прав и регулирование отношений по муниципальной собственности	212	04 12	0740040350		12 000,00	12 000,00
Закупка товаров, работ и услуг для обеспечения государственных (муниципальных) нужд	212	04 12	0740040350	200	12 000,00	12 000,00
Финансовое управление администрации муниципального образования "Родниковский муниципальный район"	213		0000000000		36 986 454,24	36 920 477,00
ОБЩЕГОСУДАРСТВЕННЫЕ ВОПРОСЫ	213	01 00	0000000000		5 759 625,24	5 693 648,00
Судебная система	213	01 05	0000000000		65 977,24	0,00
Непрограммные направления деятельности органов местного самоуправления	213	01 05	6000000000		65 977,24	0,00
Непрограммные направления деятельности органов местного самоуправления	213	01 05	6090000000		65 977,24	0,00
Осуществление полномочий по составлению (изменению) списков кандидатов в присяжные заседатели федеральных судов общей юрисдикции в Российской Федерации	213	01 05	6090051200		65 977,24	0,00
Межбюджетные трансферты	213	01 05	6090051200	500	65 977,24	0,00
Резервные фонды	213	01 11	0000000000		100 000,00	100 000,00
Непрограммные направления деятельности органов местного самоуправления	213	01 11	6000000000		100 000,00	100 000,00
Непрограммные направления деятельности органов местного самоуправления	213	01 11	6090000000		100 000,00	100 000,00
Резервный фонд местной администрации	213	01 11	6090020030		100 000,00	100 000,00
Иные бюджетные ассигнования	213	01 11	6090020030	800	100 000,00	100 000,00
Другие общегосударственные вопросы	213	01 13	0000000000		5 593 648,00	5 593 648,00

Муниципальная программа Родниковского муниципального района "Совершенствование органов местного самоуправления"	213	01 13	0800000000		5 593 648,00	5 593 648,00
Подпрограмма "Обеспечение деятельности исполнительных органов муниципального образования"	213	01 13	0820000000		5 593 648,00	5 593 648,00
Расходы по обеспечению функционирования многофункциональных центров предоставления государственных и муниципальных услуг	213	01 13	08200S2910		5 593 648,00	5 593 648,00
Предоставление субсидий бюджетным, автономным учреждениям и иным некоммерческим организациям	213	01 13	08200S2910	600	5 593 648,00	5 593 648,00
НАЦИОНАЛЬНАЯ ЭКОНОМИКА	213	04 00	0000000000		15 085 100,00	15 085 100,00
Транспорт	213	04 08	0000000000		9 400 900,00	9 400 900,00
Муниципальная программа Родниковского муниципального района "Экономическое развитие и инновационная экономика Родниковского муниципального района"	213	04 08	0700000000		9 400 900,00	9 400 900,00
Подпрограмма "Организация транспортного обслуживания населения Родниковского муниципального района"	213	04 08	0750000000		9 400 900,00	9 400 900,00
Иные межбюджетные трансферты бюджету Родниковского городского поселения на осуществление полномочий по созданию условий для предоставления транспортных услуг населению и организации транспортного обслуживания населения между поселениями в границах муниципального района в соответствии с заключенным соглашением	213	04 08	0750044100		9 400 900,00	9 400 900,00
Межбюджетные трансферты	213	04 08	0750044100	500	9 400 900,00	9 400 900,00
Дорожное хозяйство (дорожные фонды)	213	04 09	0000000000		5 684 200,00	5 684 200,00
Муниципальная программа Родниковского муниципального района "Экономическое развитие и инновационная экономика Родниковского муниципального района"	213	04 09	0700000000		5 684 200,00	5 684 200,00
Подпрограмма "Развитие сети автомобильных дорог общего пользования, расположенных в границах Родниковского муниципального района и повышение безопасности дорожного движения"	213	04 09	0730000000		5 684 200,00	5 684 200,00
Межбюджетные трансферты, передаваемые бюджетам поселений на содержание автомобильных дорог общего пользования местного значения	213	04 09	0730040010		5 684 200,00	5 684 200,00
Межбюджетные трансферты	213	04 09	0730040010	500	5 684 200,00	5 684 200,00

ЖИЛИЩНО-КОММУНАЛЬНОЕ ХОЗЯЙСТВО	213	05 00	0000000000		998 529,00	998 529,00
Коммунальное хозяйство	213	05 02	0000000000		998 529,00	998 529,00
Муниципальная программа Родниковского муниципального района "Охрана земель и окружающей среды на территории муниципального образования "Родниковский муниципальный район"	213	05 02	0900000000		998 529,00	998 529,00
Подпрограмма "Охрана окружающей среды на территории муниципального образования "Родниковский муниципальный район"	213	05 02	0910000000		998 529,00	998 529,00
Подпрограмма "Охрана окружающей среды на территории муниципального образования "Родниковский муниципальный район"	213	05 02	0910000000		998 529,00	998 529,00
Межбюджетные трансферты, передаваемые бюджетам сельских поселений на участие в организации деятельности по сбору (в том числе раздельному сбору) и транспортированию твердых коммунальных отходов"	213	05 02	0910044000		998 529,00	998 529,00
Межбюджетные трансферты	213	05 02	0910044000	500	998 529,00	998 529,00
ОБРАЗОВАНИЕ	213	07 00	0000000000		3 264 400,00	3 264 400,00
Молодежная политика	213	07 07	0000000000		3 264 400,00	3 264 400,00
Муниципальная программа Родниковского муниципального района "Реализация молодежной политики на территории Родниковского муниципального района"	213	07 07	0600000000		3 264 400,00	3 264 400,00
Мероприятия, направленные на гражданско-патриотическое воспитание молодежи и развитие волонтерского движения	213	07 07	0600020370		42 000,00	42 000,00
Предоставление субсидий бюджетным, автономным учреждениям и иным некоммерческим организациям	213	07 07	0600020370	600	42 000,00	42 000,00
Организация временной трудовой занятости несовершеннолетних граждан	213	07 07	0600020380		176 000,00	176 000,00
Предоставление субсидий бюджетным, автономным учреждениям и иным некоммерческим организациям	213	07 07	0600020380	600	176 000,00	176 000,00
Расходы на организацию и осуществление мероприятий по работе с детьми и молодежью в поселении	213	07 07	0600040060		621 500,00	621 500,00
Предоставление субсидий бюджетным, автономным учреждениям и иным некоммерческим организациям	213	07 07	0600040060	600	621 500,00	621 500,00
Расходы на организацию и осуществление мероприятий по	213	07 07	0600040061		292 200,00	292 200,00

работе с детьми и молодежью в поселении						
Предоставление субсидий бюджетным, автономным учреждениям и иным некоммерческим организациям	213	07 07	0600040061	600	292 200,00	292 200,00
Расходы на организацию и осуществление мероприятий по работе с детьми и молодежью в поселении	213	07 07	0600040062		57 600,00	57 600,00
Предоставление субсидий бюджетным, автономным учреждениям и иным некоммерческим организациям	213	07 07	0600040062	600	57 600,00	57 600,00
Расходы на организацию и осуществление мероприятий по работе с детьми и молодежью в поселении	213	07 07	0600040220		2 075 100,00	2 075 100,00
Предоставление субсидий бюджетным, автономным учреждениям и иным некоммерческим организациям	213	07 07	0600040220	600	2 075 100,00	2 075 100,00
КУЛЬТУРА, КИНЕМАТОГРАФИЯ	213	08 00	0000000000		320 000,00	320 000,00
Культура	213	08 01	0000000000		320 000,00	320 000,00
Муниципальная программа Родниковского муниципального района "Развитие культуры Родниковского муниципального района"	213	08 01	0400000000		320 000,00	320 000,00
Подпрограмма "Социально-значимые общерайонные мероприятия"	213	08 01	0460000000		320 000,00	320 000,00
Организация и проведение мероприятий, связанных с государственными праздниками, юбилейными и памяtnыми датами	213	08 01	0460020140		320 000,00	320 000,00
Закупка товаров, работ и услуг для обеспечения государственных (муниципальных) нужд	213	08 01	0460020140	200	320 000,00	320 000,00
СОЦИАЛЬНАЯ ПОЛИТИКА	213	10 00	0000000000		220 000,00	220 000,00
Социальное обеспечение населения	213	10 03	0000000000		220 000,00	220 000,00
Муниципальная программа Родниковского муниципального района "Социальная поддержка граждан Родниковского муниципального района"	213	10 03	0200000000		220 000,00	220 000,00
Подпрограмма "Забота и поддержка"	213	10 03	0240000000		220 000,00	220 000,00
Обеспечение граждан, проживающих на территории муниципального образования "Родниковский муниципальный район", льготными лекарственными препаратами	213	10 03	0240060010		220 000,00	220 000,00
Иные бюджетные ассигнования	213	10 03	0240060010	800	220 000,00	220 000,00
ФИЗИЧЕСКАЯ КУЛЬТУРА И СПОРТ	213	11 00	0000000000		8 433 900,00	8 433 900,00

Физическая культура	213	11 01	0000000000		8 433 900,00	8 433 900,00
Муниципальная программа Родниковского муниципального района "Развитие физической культуры и спорта Родниковского муниципального района"	213	11 01	0500000000		8 433 900,00	8 433 900,00
Организация и проведение массовых спортивных мероприятий среди различных категорий населения	213	11 01	0500020330		85 000,00	85 000,00
Предоставление субсидий бюджетным, автономным учреждениям и иным некоммерческим организациям	213	11 01	0500020330	600	85 000,00	85 000,00
Мероприятия, направленные на развитие спорта высших достижений, по поддержке спортивных команд, участвующих в Чемпионатах Ивановской области	213	11 01	0500020340		390 000,00	390 000,00
Предоставление субсидий бюджетным, автономным учреждениям и иным некоммерческим организациям	213	11 01	0500020340	600	390 000,00	390 000,00
Расходы на организацию и проведение массовых спортивных мероприятий среди различных категорий населения	213	11 01	0500040070		25 000,00	25 000,00
Предоставление субсидий бюджетным, автономным учреждениям и иным некоммерческим организациям	213	11 01	0500040070	600	25 000,00	25 000,00
Расходы на организацию и проведение массовых спортивных мероприятий среди различных категорий населения	213	11 01	0500040071		17 500,00	17 500,00
Предоставление субсидий бюджетным, автономным учреждениям и иным некоммерческим организациям	213	11 01	0500040071	600	17 500,00	17 500,00
Расходы на организацию и проведение массовых спортивных мероприятий среди различных категорий населения	213	11 01	0500040072		10 100,00	10 100,00
Предоставление субсидий бюджетным, автономным учреждениям и иным некоммерческим организациям	213	11 01	0500040072	600	10 100,00	10 100,00
Расходы на организацию и проведение массовых спортивных мероприятий среди различных категорий населения	213	11 01	0500040230		213 900,00	213 900,00
Предоставление субсидий бюджетным, автономным учреждениям и иным некоммерческим организациям	213	11 01	0500040230	600	213 900,00	213 900,00
Расходы на обеспечение доступа к спортивным объектам	213	11 01	0500040240		7 692 400,00	7 692 400,00
Предоставление субсидий бюджетным, автономным учреждениям и иным некоммерческим организациям	213	11 01	0500040240	600	7 692 400,00	7 692 400,00
СРЕДСТВА МАССОВОЙ ИНФОРМАЦИИ	213	12 00	0000000000		2 904 900,00	2 904 900,00
Телевидение и радиовещание	213	12 01	0000000000		2 904 900,00	2 904 900,00
Муниципальная программа Родниковского	213	12 01	0400000000		2 904 900,00	2 904 900,00

муниципального района "Развитие культуры Родниковского муниципального района"						
Подпрограмма "Информационная среда"	213	12 01	0470000000		2 904 900,00	2 904 900,00
Обеспечение населения информацией	213	12 01	0470000230		2 904 900,00	2 904 900,00
Предоставление субсидий бюджетным, автономным учреждениям и иным некоммерческим организациям	213	12 01	0470000230	600	2 904 900,00	2 904 900,00
Отдел культуры и туризма администрации муниципального образования "Родниковский муниципальный район"	214		0000000000		53 383 500,00	54 455 800,00
ОБРАЗОВАНИЕ	214	07 00	0000000000		4 662 900,00	5 162 900,00
Дополнительное образование детей	214	07 03	0000000000		4 662 900,00	5 162 900,00
Муниципальная программа Родниковского муниципального района "Развитие культуры Родниковского муниципального района"	214	07 03	0400000000		4 662 900,00	5 162 900,00
Подпрограмма "Дополнительное образование детей в сфере культуры и искусства"	214	07 03	0430000000		4 662 900,00	5 162 900,00
Дополнительное образование детей в сфере культуры и искусства	214	07 03	0430000210		4 662 900,00	5 162 900,00
Расходы на выплаты персоналу в целях обеспечения выполнения функций государственными (муниципальными) органами, казенными учреждениями, органами управления государственными внебюджетными фондами	214	07 03	0430000210	100	4 391 400,00	4 891 400,00
Закупка товаров, работ и услуг для обеспечения государственных (муниципальных) нужд	214	07 03	0430000210	200	271 200,00	271 200,00
Иные бюджетные ассигнования	214	07 03	0430000210	800	300,00	300,00
КУЛЬТУРА, КИНЕМАТОГРАФИЯ	214	08 00	0000000000		48 720 600,00	49 292 900,00
Культура	214	08 01	0000000000		34 526 500,00	35 526 500,00
Муниципальная программа Родниковского муниципального района "Развитие культуры Родниковского муниципального района"	214	08 01	0400000000		34 526 500,00	35 526 500,00
Подпрограмма "Организация досуга и обеспечение услугами организаций культуры"	214	08 01	0410000000		23 307 100,00	23 307 100,00
Финансовое обеспечение оказания туристско-информационных услуг	214	08 01	0410000300		1 221 800,00	1 221 800,00
Предоставление субсидий бюджетным, автономным учреждениям и иным некоммерческим организациям	214	08 01	0410000300	600	1 221 800,00	1 221 800,00

Расходы на организацию досуга и обеспечение услугами организаций культуры	214	08 01	0410040040		4 271 100,00	4 271 100,00
Предоставление субсидий бюджетным, автономным учреждениям и иным некоммерческим организациям	214	08 01	0410040040	600	4 271 100,00	4 271 100,00
Расходы на организацию досуга и обеспечение услугами организаций культуры	214	08 01	0410040041		4 620 300,00	4 620 300,00
Предоставление субсидий бюджетным, автономным учреждениям и иным некоммерческим организациям	214	08 01	0410040041	600	4 620 300,00	4 620 300,00
Расходы на организацию досуга и обеспечение услугами организаций культуры	214	08 01	0410040042		2 694 600,00	2 694 600,00
Предоставление субсидий бюджетным, автономным учреждениям и иным некоммерческим организациям	214	08 01	0410040042	600	2 694 600,00	2 694 600,00
Расходы на организацию досуга и обеспечение услугами организаций культуры	214	08 01	0410040200		10 499 300,00	10 499 300,00
Предоставление субсидий бюджетным, автономным учреждениям и иным некоммерческим организациям	214	08 01	0410040200	600	10 499 300,00	10 499 300,00
Подпрограмма "Организация библиотечного обслуживания населения, комплектование и обеспечение сохранности книжных фондов"	214	08 01	0420000000		11 219 400,00	12 219 400,00
Организация библиотечного обслуживания населения, комплектование и обеспечение сохранности книжных фондов	214	08 01	0420000200		3 899 400,00	4 899 400,00
Расходы на выплаты персоналу в целях обеспечения выполнения функций государственными (муниципальными) органами, казенными учреждениями, органами управления государственными внебюджетными фондами	214	08 01	0420000200	100	2 897 300,00	3 897 300,00
Закупка товаров, работ и услуг для обеспечения государственных (муниципальных) нужд	214	08 01	0420000200	200	989 200,00	989 200,00
Иные бюджетные ассигнования	214	08 01	0420000200	800	12 900,00	12 900,00
Расходы на организацию библиотечного обслуживания населения, комплектование и обеспечение сохранности книжных фондов	214	08 01	0420040210		7 320 000,00	7 320 000,00
Расходы на выплаты персоналу в целях обеспечения выполнения функций государственными (муниципальными) органами, казенными учреждениями, органами управления государственными внебюджетными фондами	214	08 01	0420040210	100	5 878 500,00	5 878 500,00

Закупка товаров, работ и услуг для обеспечения государственных (муниципальных) нужд	214	08 01	0420040210	200	1 380 000,00	1 380 000,00
Иные бюджетные ассигнования	214	08 01	0420040210	800	61 500,00	61 500,00
Другие вопросы в области культуры, кинематографии	214	08 04	0000000000		14 194 100,00	13 766 400,00
Муниципальная программа Родниковского муниципального района "Развитие культуры Родниковского муниципального района"	214	08 04	0400000000		14 194 100,00	13 766 400,00
Подпрограмма "Обеспечение деятельности отрасли культуры"	214	08 04	0440000000		14 194 100,00	13 766 400,00
Обеспечение деятельности муниципального казенного учреждения "Веста"	214	08 04	0440000220		2 827 700,00	2 400 000,00
Расходы на выплаты персоналу в целях обеспечения выполнения функций государственными (муниципальными) органами, казенными учреждениями, органами управления государственными внебюджетными фондами	214	08 04	0440000220	100	2 827 700,00	2 400 000,00
Расходы на организацию досуга и обеспечение услугами организаций культуры	214	08 04	0440040040		1 359 900,00	1 359 900,00
Расходы на выплаты персоналу в целях обеспечения выполнения функций государственными (муниципальными) органами, казенными учреждениями, органами управления государственными внебюджетными фондами	214	08 04	0440040040	100	1 359 900,00	1 359 900,00
Расходы на организацию досуга и обеспечение услугами организаций культуры	214	08 04	0440040041		989 900,00	989 900,00
Расходы на выплаты персоналу в целях обеспечения выполнения функций государственными (муниципальными) органами, казенными учреждениями, органами управления государственными внебюджетными фондами	214	08 04	0440040041	100	989 900,00	989 900,00
Расходы на организацию досуга и обеспечение услугами организаций культуры	214	08 04	0440040042		460 000,00	460 000,00
Расходы на выплаты персоналу в целях обеспечения выполнения функций государственными (муниципальными) органами, казенными учреждениями, органами управления государственными внебюджетными фондами	214	08 04	0440040042	100	460 000,00	460 000,00
Организация досуга и обеспечение услугами организаций культуры	214	08 04	0440040200		7 006 700,00	7 006 700,00

Расходы на выплаты персоналу в целях обеспечения выполнения функций государственными (муниципальными) органами, казенными учреждениями, органами управления государственными внебюджетными фондами	214	08 04	0440040200	100	6 385 700,00	6 385 700,00
Закупка товаров, работ и услуг для обеспечения государственных (муниципальных) нужд	214	08 04	0440040200	200	608 200,00	608 200,00
Иные бюджетные ассигнования	214	08 04	0440040200	800	12 800,00	12 800,00
Расходы на организацию библиотечного обслуживания населения, комплектование и обеспечение сохранности книжных фондов	214	08 04	0440040210		1 549 900,00	1 549 900,00
Расходы на выплаты персоналу в целях обеспечения выполнения функций государственными (муниципальными) органами, казенными учреждениями, органами управления государственными внебюджетными фондами	214	08 04	0440040210	100	1 549 900,00	1 549 900,00
Управление строительства и жилищно-коммунального хозяйства администрации муниципального образования "Родниковский муниципальный район"	218		0000000000		40 150 934,23	15 158 494,70
НАЦИОНАЛЬНАЯ ЭКОНОМИКА	218	04 00	0000000000		13 644 105,43	7 699 520,00
Дорожное хозяйство (дорожные фонды)	218	04 09	0000000000		13 644 105,43	7 699 520,00
Муниципальная программа Родниковского муниципального района "Экономическое развитие и инновационная экономика Родниковского муниципального района"	218	04 09	0700000000		13 644 105,43	7 699 520,00
Подпрограмма "Развитие сети автомобильных дорог общего пользования, расположенных в границах Родниковского муниципального района и повышение безопасности дорожного движения"	218	04 09	0730000000		13 644 105,43	7 699 520,00
Капитальный ремонт и ремонт автомобильных дорог общего пользования местного значения	218	04 09	0730020460		2 063 347,08	2 376 220,00
Закупка товаров, работ и услуг для обеспечения государственных (муниципальных) нужд	218	04 09	0730020460	200	2 063 347,08	2 376 220,00
Расходы на капитальный ремонт и ремонт автомобильных дорог общего пользования, расположенных в границах населенных пунктов поселения	218	04 09	0730040190		5 323 300,00	5 323 300,00
Закупка товаров, работ и услуг для обеспечения государственных (муниципальных) нужд	218	04 09	0730040190	200	5 323 300,00	5 323 300,00

На проектирование строительства (реконструкции), капитального ремонта, строительство (реконструкцию), капитальный ремонт, ремонт и содержание автомобильных дорог общего пользования местного значения, в том числе на формирование муниципальных дорожных фондов	218	04 09	07300S0510		6 257 458,35	0,00
Закупка товаров, работ и услуг для обеспечения государственных (муниципальных) нужд	218	04 09	07300S0510	200	6 257 458,35	0,00
ЖИЛИЩНО-КОММУНАЛЬНОЕ ХОЗЯЙСТВО	218	05 00	0000000000		22 316 530,00	6 373 900,00
Жилищное хозяйство	218	05 01	0000000000		6 252 900,00	6 323 900,00
Муниципальная программа Родниковского муниципального района "Обеспечение качественным жильем и услугами жилищно-коммунального хозяйства населения Родниковского муниципального района"	218	05 01	0300000000		6 252 900,00	6 323 900,00
Подпрограмма "Организация содержания муниципального жилищного фонда"	218	05 01	0380000000		6 252 900,00	6 323 900,00
Расходы на оплату взносов на капитальный ремонт общего имущества многоквартирных домов	218	05 01	0380020600		656 000,00	656 000,00
Закупка товаров, работ и услуг для обеспечения государственных (муниципальных) нужд	218	05 01	0380020600	200	656 000,00	656 000,00
Содержание муниципального жилищного фонда до его заселения	218	05 01	0380020610		750 000,00	750 000,00
Закупка товаров, работ и услуг для обеспечения государственных (муниципальных) нужд	218	05 01	0380020610	200	750 000,00	750 000,00
Организация содержания муниципального жилищного фонда (Расходы на оплату взносов на капитальный ремонт общего имущества многоквартирных домов)	218	05 01	0380042100		1 200 100,00	1 200 100,00
Закупка товаров, работ и услуг для обеспечения государственных (муниципальных) нужд	218	05 01	0380042100	200	1 200 100,00	1 200 100,00
Организация содержания муниципального жилищного фонда (Проведение ремонта муниципальных жилых помещений)	218	05 01	0380042101		500 000,00	500 000,00
Закупка товаров, работ и услуг для обеспечения государственных (муниципальных) нужд	218	05 01	0380042101	200	500 000,00	500 000,00
Организация содержания муниципального жилищного фонда (Содержание муниципального жилищного фонда до его заселения)	218	05 01	0380042102		1 220 000,00	1 220 000,00

Закупка товаров, работ и услуг для обеспечения государственных (муниципальных) нужд	218	05 01	0380042102	200	1 220 000,00	1 220 000,00
Организация содержания муниципального жилищного фонда (Содержание общего имущества многоквартирного дома, расположенного по адресу ул.Космонавтов, д.1а)	218	05 01	0380042103		347 800,00	347 800,00
Закупка товаров, работ и услуг для обеспечения государственных (муниципальных) нужд	218	05 01	0380042103	200	347 800,00	347 800,00
Организация содержания муниципального жилищного фонда (Компенсация выпадающих доходов организациям, предоставляющим населению жилищные услуги по тарифам, не обеспечивающим возмещение издержек)	218	05 01	0380042105		1 479 000,00	1 550 000,00
Закупка товаров, работ и услуг для обеспечения государственных (муниципальных) нужд	218	05 01	0380042105	200	1 479 000,00	1 550 000,00
Организация содержания муниципального жилищного фонда (Ремонт общего имущества многоквартирных домов)	218	05 01	0380042106		100 000,00	100 000,00
Закупка товаров, работ и услуг для обеспечения государственных (муниципальных) нужд	218	05 01	0380042106	200	100 000,00	100 000,00
Коммунальное хозяйство	218	05 02	0000000000		50 000,00	50 000,00
Муниципальная программа Родниковского муниципального района "Обеспечение качественным жильем и услугами жилищно-коммунального хозяйства населения Родниковского муниципального района"	218	05 02	0300000000		50 000,00	50 000,00
Подпрограмма "Организация содержания муниципального жилищного фонда"	218	05 02	0380000000		50 000,00	50 000,00
Организация содержания муниципального жилищного фонда (Установка и замена приборов учета коммунальных ресурсов в муниципальных жилых помещениях)	218	05 02	0380042104		50 000,00	50 000,00
Закупка товаров, работ и услуг для обеспечения государственных (муниципальных) нужд	218	05 02	0380042104	200	50 000,00	50 000,00
Благоустройство	218	05 03	0000000000		16 013 630,00	0,00
Непрограммные направления деятельности органов местного самоуправления	218	05 03	6000000000		16 013 630,00	0,00
Непрограммные направления деятельности органов местного самоуправления	218	05 03	6090000000		16 013 630,00	0,00
Расходы на объект "Городское кладбище по адресу: 1,3 км северо-восточнее д. Кутилово, Родниковского района	218	05 03	6090040700		16 013 630,00	0,00

Ивановской области"						
Капитальные вложения в объекты государственной (муниципальной) собственности	218	05 03	6090040700	400	16 013 630,00	0,00
СОЦИАЛЬНАЯ ПОЛИТИКА	218	10 00	0000000000		4 190 298,80	1 085 074,70
Социальное обеспечение населения	218	10 03	0000000000		50 000,00	50 000,00
Муниципальная программа Родниковского муниципального района "Обеспечение качественным жильем и услугами жилищно-коммунального хозяйства населения Родниковского муниципального района"	218	10 03	0300000000		50 000,00	50 000,00
Подпрограмма "Обеспечение жильем молодых семей"	218	10 03	0310000000		50 000,00	50 000,00
Предоставление социальных выплат молодым семьям на приобретение (строительство) жилого помещения	218	10 03	03100L4970		50 000,00	50 000,00
Социальное обеспечение и иные выплаты населению	218	10 03	03100L4970	300	50 000,00	50 000,00
Охрана семьи и детства	212	10 04	0000000000		4 140 298,80	1 035 074,70
Муниципальная программа Родниковского муниципального района "Социальная поддержка граждан Родниковского муниципального района"	212	10 04	0200000000		4 140 298,80	1 035 074,70
Подпрограмма "Дети Родниковского района"	212	10 04	0210000000		4 140 298,80	1 035 074,70
Предоставление жилых помещений детям-сиротам и детям, оставшимся без попечения родителей, лицам из их числа по договорам найма специализированных жилых помещений	212	10 04	02100R0820		4 140 298,80	1 035 074,70
Капитальные вложения в объекты государственной (муниципальной) собственности	212	10 04	02100R0820	400	4 140 298,80	1 035 074,70
Управление образования администрации муниципального образования "Родниковский муниципальный район"	220		0000000000		274 626 584,71	261 554 127,21
ОБРАЗОВАНИЕ	220	07 00	0000000000		269 149 099,50	256 076 642,00
Дошкольное образование	220	07 01	0000000000		172 075 570,00	172 075 570,00
Муниципальная программа Родниковского муниципального района "Развитие образования Родниковского муниципального района"	220	07 01	0100000000		172 075 570,00	172 075 570,00
Подпрограмма "Дошкольное образование"	220	07 01	0110000000		169 956 750,00	169 956 750,00
Организация предоставления общедоступного и бесплатного дошкольного образования	220	07 01	0110000100		51 603 936,00	51 603 936,00
Расходы на выплаты персоналу в целях обеспечения выполнения функций государственными (муниципальными)	220	07 01	0110000100	100	25 666 867,00	25 666 867,00

органами, казенными учреждениями, органами управления государственными внебюджетными фондами						
Закупка товаров, работ и услуг для обеспечения государственных (муниципальных) нужд	220	07 01	0110000100	200	22 811 554,00	22 811 554,00
Иные бюджетные ассигнования	220	07 01	0110000100	800	3 125 515,00	3 125 515,00
Осуществление присмотра и ухода за детьми в муниципальных образовательных организациях, реализующих программы дошкольного образования	220	07 01	0110000110		28 194 333,00	28 194 333,00
Расходы на выплаты персоналу в целях обеспечения выполнения функций государственными (муниципальными) органами, казенными учреждениями, органами управления государственными внебюджетными фондами	220	07 01	0110000110	100	1 839 818,00	1 839 818,00
Закупка товаров, работ и услуг для обеспечения государственных (муниципальных) нужд	220	07 01	0110000110	200	26 354 515,00	26 354 515,00
Осуществление полномочий по присмотру и уходу за детьми-сиротами и детьми, оставшимися без попечения родителей, детьми-инвалидами в муниципальных дошкольных образовательных организациях и детьми, нуждающимися в длительном лечении, в муниципальных дошкольных образовательных организациях, осуществляющих оздоровление	220	07 01	0110080100		975 602,00	975 602,00
Расходы на выплаты персоналу в целях обеспечения выполнения функций государственными (муниципальными) органами, казенными учреждениями, органами управления государственными внебюджетными фондами	220	07 01	0110080100	100	397 297,00	397 297,00
Закупка товаров, работ и услуг для обеспечения государственных (муниципальных) нужд	220	07 01	0110080100	200	578 305,00	578 305,00
Финансовое обеспечение государственных гарантий реализации прав на получение общедоступного и бесплатного дошкольного образования в муниципальных дошкольных образовательных организациях и возмещение затрат на финансовое обеспечение получения дошкольного образования в частных дошкольных образовательных организациях, включая расходы на оплату труда, приобретение учебников и учебных пособий, средств обучения, игр и игрушек (за исключением расходов на содержание зданий и оплату	220	07 01	0110080170		89 182 879,00	89 182 879,00

коммунальных услуг)						
Расходы на выплаты персоналу в целях обеспечения выполнения функций государственными (муниципальными) органами, казенными учреждениями, органами управления государственными внебюджетными фондами	220	07 01	0110080170	100	88 617 951,00	88 617 951,00
Закупка товаров, работ и услуг для обеспечения государственных (муниципальных) нужд	220	07 01	0110080170	200	564 928,00	564 928,00
Подпрограмма "Обеспечение пожарной безопасности муниципальных учреждений образования"	220	07 01	0170000000		1 768 820,00	1 768 820,00
Реализация мероприятий по укреплению пожарной безопасности	220	07 01	0170020180		1 768 820,00	1 768 820,00
Закупка товаров, работ и услуг для обеспечения государственных (муниципальных) нужд	220	07 01	0170020180	200	1 768 820,00	1 768 820,00
Подпрограмма "Развитие, сохранение и укрепление материально-технической базы муниципальных учреждений образования"	220	07 01	0190000000		350 000,00	350 000,00
Обеспечение содержания зданий и сооружений муниципальных образовательных организаций, обустройство прилегающих к ним территорий	220	07 01	0190000120		350 000,00	350 000,00
Закупка товаров, работ и услуг для обеспечения государственных (муниципальных) нужд	220	07 01	0190000120	200	350 000,00	350 000,00
Общее образование	220	07 02	0000000000		57 156 457,50	44 084 000,00
Муниципальная программа Родниковского муниципального района "Развитие образования Родниковского муниципального района"	220	07 02	0100000000		56 660 737,50	43 588 280,00
Подпрограмма "Общее образование"	220	07 02	0120000000		53 000 420,00	42 219 860,00
Осуществление присмотра и ухода за детьми в муниципальных образовательных организациях, реализующих программы дошкольного образования	220	07 02	0120000110		1 428 768,00	1 428 768,00
Расходы на выплаты персоналу в целях обеспечения выполнения функций государственными (муниципальными) органами, казенными учреждениями, органами управления государственными внебюджетными фондами	220	07 02	0120000110	100	98 009,00	98 009,00
Закупка товаров, работ и услуг для обеспечения государственных (муниципальных) нужд	220	07 02	0120000110	200	1 330 759,00	1 330 759,00
Организация предоставления общедоступного и	220	07 02	0120000130		38 693 312,00	38 693 312,00

бесплатного дошкольного, начального общего, основного общего, среднего общего образования по основным общеобразовательным программам						
Расходы на выплаты персоналу в целях обеспечения выполнения функций государственными (муниципальными) органами, казенными учреждениями, органами управления государственными внебюджетными фондами	220	07 02	0120000130	100	9 202 536,00	9 202 536,00
Закупка товаров, работ и услуг для обеспечения государственных (муниципальных) нужд	220	07 02	0120000130	200	11 561 344,00	11 561 344,00
Предоставление субсидий бюджетным, автономным учреждениям и иным некоммерческим организациям	220	07 02	0120000130	600	13 698 331,00	13 698 331,00
Иные бюджетные ассигнования	220	07 02	0120000130	800	4 231 101,00	4 231 101,00
Организация питания обучающихся в казенных общеобразовательных организациях	220	07 02	0120000140		2 060 400,00	2 060 400,00
Расходы на выплаты персоналу в целях обеспечения выполнения функций государственными (муниципальными) органами, казенными учреждениями, органами управления государственными внебюджетными фондами	220	07 02	0120000140	100	591 368,00	591 368,00
Закупка товаров, работ и услуг для обеспечения государственных (муниципальных) нужд	220	07 02	0120000140	200	1 469 032,00	1 469 032,00
Ежемесячное денежное вознаграждение за классное руководство педагогическим работникам государственных и муниципальных образовательных организаций (Ежемесячное денежное вознаграждение за классное руководство педагогическим работникам муниципальных образовательных организаций, реализующих образовательные программы начального общего, основного общего и среднего общего образования, в том числе адаптированные основные общеобразовательные программы)	220	07 02	0120053031		10 780 560,00	0,00
Расходы на выплаты персоналу в целях обеспечения выполнения функций государственными (муниципальными) органами, казенными учреждениями, органами управления государственными внебюджетными фондами	220	07 02	0120053031	100	3 202 920,00	0,00
Предоставление субсидий бюджетным, автономным учреждениям и иным некоммерческим организациям	220	07 02	0120053031	600	7 577 640,00	0,00
Осуществление полномочий по присмотру и уходу за детьми-	220	07 02	0120080090		37 380,00	37 380,00

сиротами и детьми, оставшимися без попечения родителей, детьми-инвалидами в дошкольных группах муниципальных общеобразовательных организаций						
Расходы на выплаты персоналу в целях обеспечения выполнения функций государственными (муниципальными) органами, казенными учреждениями, органами управления государственными внебюджетными фондами	220	07 02	0120080090	100	21 390,00	21 390,00
Закупка товаров, работ и услуг для обеспечения государственных (муниципальных) нужд	220	07 02	0120080090	200	15 990,00	15 990,00
Подпрограмма "Выявление и поддержка одаренных детей"	220	07 02	0140000000		75 000,00	75 000,00
Организация и проведение мероприятий для одаренных детей	220	07 02	0140020160		75 000,00	75 000,00
Предоставление субсидий бюджетным, автономным учреждениям и иным некоммерческим организациям	220	07 02	0140020160	600	75 000,00	75 000,00
Подпрограмма "Патриотическое воспитание детей и молодежи Родниковского муниципального района"	220	07 02	0160000000		270 100,00	270 100,00
Обеспечение функционирования морского кадетского класса	220	07 02	0160000180		264 700,00	264 700,00
Предоставление субсидий бюджетным, автономным учреждениям и иным некоммерческим организациям	220	07 02	0160000180	600	264 700,00	264 700,00
Организация и проведение мероприятий	220	07 02	0160020170		5 400,00	5 400,00
Закупка товаров, работ и услуг для обеспечения государственных (муниципальных) нужд	220	07 02	0160020170	200	5 400,00	5 400,00
Подпрограмма "Обеспечение пожарной безопасности муниципальных учреждений образования"	220	07 02	0170000000		673 320,00	673 320,00
Реализация мероприятий по укреплению пожарной безопасности	220	07 02	0170020180		673 320,00	673 320,00
Закупка товаров, работ и услуг для обеспечения государственных (муниципальных) нужд	220	07 02	0170020180	200	633 320,00	633 320,00
Предоставление субсидий бюджетным, автономным учреждениям и иным некоммерческим организациям	220	07 02	0170020180	600	40 000,00	40 000,00
Подпрограмма "Развитие, сохранение и укрепление материально-технической базы муниципальных учреждений образования"	220	07 02	0190000000		2 641 897,50	350 000,00
Обеспечение содержания зданий и сооружений муниципальных образовательных организаций, обустройство прилегающих к ним территорий	220	07 02	0190000120		350 000,00	350 000,00

Закупка товаров, работ и услуг для обеспечения государственных (муниципальных) нужд	220	07 02	0190000120	200	350 000,00	350 000,00
Региональный проект "Успех каждого ребенка"	220	07 02	019E200000		2 291 897,50	0,00
Создание в общеобразовательных организациях, расположенных в сельской местности и малых городах, условий для занятий физической культурой и спортом	220	07 02	019E250970		2 291 897,50	0,00
Предоставление субсидий бюджетным, автономным учреждениям и иным некоммерческим организациям	220	07 02	019E250970	600	2 291 897,50	0,00
Муниципальная программа Родниковского муниципального района "Социальная поддержка граждан Родниковского муниципального района"	220	07 02	0200000000		495 720,00	495 720,00
Подпрограмма "Дети Родниковского района"	220	07 02	0210000000		495 720,00	495 720,00
Компенсация части стоимости питания (горячий комплексный завтрак), предоставляемого отдельным категориям обучающихся муниципальных образовательных организаций	220	07 02	0210020770		165 240,00	165 240,00
Закупка товаров, работ и услуг для обеспечения государственных (муниципальных) нужд	220	07 02	0210020770	200	165 240,00	165 240,00
Субсидии юридическим лицам и индивидуальным предпринимателям на финансовое обеспечение (возмещение) затрат в связи с предоставлением льготного питания обучающимся муниципальных общеобразовательных организаций	220	07 02	0210060180		330 480,00	330 480,00
Иные бюджетные ассигнования	220	07 02	0210060180	800	330 480,00	330 480,00
Дополнительное образование детей	220	07 03	0000000000		13 511 855,00	13 511 855,00
Муниципальная программа Родниковского муниципального района "Развитие образования Родниковского муниципального района"	220	07 03	0100000000		13 511 855,00	13 511 855,00
Подпрограмма "Дополнительное образование и воспитание детей"	220	07 03	0130000000		13 505 621,00	13 505 621,00
Организация предоставления дополнительного образования детей	220	07 03	0130000130		13 505 621,00	13 505 621,00
Расходы на выплаты персоналу в целях обеспечения выполнения функций государственными (муниципальными) органами, казенными учреждениями, органами управления государственными внебюджетными фондами	220	07 03	0130000130	100	4 552 749,00	4 552 749,00
Закупка товаров, работ и услуг для обеспечения	220	07 03	0130000130	200	368 800,00	368 800,00

государственных (муниципальных) нужд						
Предоставление субсидий бюджетным, автономным учреждениям и иным некоммерческим организациям	220	07 03	0130000130	600	8 519 234,00	8 519 234,00
Иные бюджетные ассигнования	220	07 03	0130000130	800	64 838,00	64 838,00
Подпрограмма "Обеспечение пожарной безопасности муниципальных учреждений образования"	220	07 03	0170000000		6 234,00	6 234,00
Реализация мероприятий по укреплению пожарной безопасности	220	07 03	0170020180		6 234,00	6 234,00
Закупка товаров, работ и услуг для обеспечения государственных (муниципальных) нужд	220	07 03	0170020180	200	6 234,00	6 234,00
Молодежная политика	220	07 07	0000000000		1 801 350,00	1 801 350,00
Муниципальная программа Родниковского муниципального района "Социальная поддержка граждан Родниковского муниципального района"	220	07 07	0200000000		1 801 350,00	1 801 350,00
Подпрограмма "Организация отдыха и оздоровления детей"	220	07 07	0220000000		1 801 350,00	1 801 350,00
Организации питания детей в лагерях с дневным пребыванием	220	07 07	0220020260		429 555,00	429 555,00
Закупка товаров, работ и услуг для обеспечения государственных (муниципальных) нужд	220	07 07	0220020260	200	429 555,00	429 555,00
Подготовка лагерей с дневным пребыванием к открытию	220	07 07	0220020750		114 000,00	114 000,00
Закупка товаров, работ и услуг для обеспечения государственных (муниципальных) нужд	220	07 07	0220020750	200	114 000,00	114 000,00
Осуществление полномочий по организации двухразового питания в лагерях дневного пребывания детей-сирот и детей, находящихся в трудной жизненной ситуации	220	07 07	0220080200		76 230,00	76 230,00
Предоставление субсидий бюджетным, автономным учреждениям и иным некоммерческим организациям	220	07 07	0220080200	600	76 230,00	76 230,00
Организация отдыха детей в каникулярное время в части организации двухразового питания в лагерях дневного пребывания	220	07 07	02200S0190		1 181 565,00	1 181 565,00
Предоставление субсидий бюджетным, автономным учреждениям и иным некоммерческим организациям	220	07 07	02200S0190	600	1 181 565,00	1 181 565,00
Другие вопросы в области образования	220	07 09	0000000000		24 603 867,00	24 603 867,00
Муниципальная программа Родниковского муниципального района "Развитие образования Родниковского муниципального района"	220	07 09	0100000000		24 581 867,00	24 581 867,00

Подпрограмма "Обеспечение функционирования системы образования Родниковского муниципального района"	220	07 09	0150000000		24 512 141,00	24 512 141,00
Финансовое обеспечение деятельности по оценке качества образования, информационного сопровождения, управления и финансового обеспечения системы образования	220	07 09	0150000160		13 609 953,00	13 609 953,00
Расходы на выплаты персоналу в целях обеспечения выполнения функций государственными (муниципальными) органами, казенными учреждениями, органами управления государственными внебюджетными фондами	220	07 09	0150000160	100	11 729 623,00	11 729 623,00
Закупка товаров, работ и услуг для обеспечения государственных (муниципальных) нужд	220	07 09	0150000160	200	1 575 774,00	1 575 774,00
Иные бюджетные ассигнования	220	07 09	0150000160	800	304 556,00	304 556,00
Организация бесплатной перевозки обучающихся в муниципальных образовательных организациях, реализующих основные общеобразовательные программы, между поселениями	220	07 09	0150000170		10 902 188,00	10 902 188,00
Расходы на выплаты персоналу в целях обеспечения выполнения функций государственными (муниципальными) органами, казенными учреждениями, органами управления государственными внебюджетными фондами	220	07 09	0150000170	100	4 099 628,00	4 099 628,00
Закупка товаров, работ и услуг для обеспечения государственных (муниципальных) нужд	220	07 09	0150000170	200	6 705 410,00	6 705 410,00
Иные бюджетные ассигнования	220	07 09	0150000170	800	97 150,00	97 150,00
Подпрограмма "Обеспечение пожарной безопасности муниципальных учреждений образования"	220	07 09	0170000000		69 726,00	69 726,00
Реализация мероприятий по укреплению пожарной безопасности	220	07 09	0170020180		69 726,00	69 726,00
Закупка товаров, работ и услуг для обеспечения государственных (муниципальных) нужд	220	07 09	0170020180	200	69 726,00	69 726,00
Муниципальная программа Родниковского муниципального района "Социальная поддержка граждан Родниковского муниципального района"	220	07 09	0200000000		22 000,00	22 000,00
Подпрограмма "Дети Родниковского района"	220	07 09	0210000000		22 000,00	22 000,00
Организация и проведение мероприятий для детей с ограниченными возможностями	220	07 09	0210020240		13 000,00	13 000,00
Закупка товаров, работ и услуг для обеспечения	220	07 09	0210020240	200	13 000,00	13 000,00

государственных (муниципальных) нужд						
Организация и проведение мероприятий для детей-сирот и детей, оставшихся без попечения родителей	220	07 09	0210020250		9 000,00	9 000,00
Закупка товаров, работ и услуг для обеспечения государственных (муниципальных) нужд	220	07 09	0210020250	200	9 000,00	9 000,00
СОЦИАЛЬНАЯ ПОЛИТИКА	220	10 00	0000000000		4 809 893,21	4 809 893,21
Социальное обеспечение населения	220	10 03	0000000000		60 000,00	60 000,00
Муниципальная программа Родниковского муниципального района "Социальная поддержка граждан Родниковского муниципального района"	220	10 03	0200000000		60 000,00	60 000,00
Подпрограмма "Дети Родниковского района"	220	10 03	0210000000		60 000,00	60 000,00
Социальная поддержка многодетным семьям по приобретению школьной формы либо заменяющего комплекса детской одежды для посещения школьных занятий детям, поступающим в первый класс общеобразовательных организаций Родниковского муниципального района	220	10 03	0210065050		60 000,00	60 000,00
Социальное обеспечение и иные выплаты населению	220	10 03	0210065050	300	60 000,00	60 000,00
Охрана семьи и детства	220	10 04	0000000000		4 749 893,21	4 749 893,21
Муниципальная программа Родниковского муниципального района "Социальная поддержка граждан Родниковского муниципального района"	220	10 04	0200000000		4 749 893,21	4 749 893,21
Подпрограмма "Дети Родниковского района"	220	10 04	0210000000		4 749 893,21	4 749 893,21
Компенсация части родительской платы за содержание ребенка в дошкольном образовательном учреждении для многодетных семей	220	10 04	0210065040		1 586 987,00	1 586 987,00
Закупка товаров, работ и услуг для обеспечения государственных (муниципальных) нужд	220	10 04	0210065040	200	23 453,00	23 453,00
Социальное обеспечение и иные выплаты населению	220	10 04	0210065040	300	1 563 534,00	1 563 534,00
На осуществление переданных полномочий по выплате компенсации части родительской платы за присмотр и уход за детьми в образовательных организациях, реализующих образовательную программу дошкольного образования	220	10 04	0210080110		3 162 906,21	3 162 906,21
Закупка товаров, работ и услуг для обеспечения государственных (муниципальных) нужд	220	10 04	0210080110	200	46 742,21	46 742,21
Социальное обеспечение и иные выплаты населению	220	10 04	0210080110	300	3 116 164,00	3 116 164,00

ФИЗИЧЕСКАЯ КУЛЬТУРА И СПОРТ	220	11 00	0000000000		667 592,00	667 592,00
Физическая культура	220	11 01	0000000000		667 592,00	667 592,00
Муниципальная программа Родниковского муниципального района "Развитие образования Родниковского муниципального района"	220	11 01	0100000000		667 592,00	667 592,00
Подпрограмма "Дополнительное образование и воспитание детей"	220	11 01	0130000000		667 592,00	667 592,00
Реализация программ спортивной подготовки	220	11 01	0130000500		667 592,00	667 592,00
Расходы на выплаты персоналу в целях обеспечения выполнения функций государственными (муниципальными) органами, казенными учреждениями, органами управления государственными внебюджетными фондами	220	11 01	0130000500	100	667 592,00	667 592,00
Итого					503 761 104,68	466 202 530,41

Приложение 10
к решению Совета
муниципального образования
«Родниковский
муниципальный район»
от 17.12.2020 г. № 29

Распределение межбюджетных трансфертов, предоставляемых из районного бюджета бюджетам поселений на 2021 год и на плановый период 2022 и 2023 годов

таблица 1

Распределение межбюджетных трансфертов бюджетам поселений на 2021 год

(рублей)

вид межбюджетных трансфертов	наименование поселения				всего
	Родниковское городское поселение	Каминское сельское поселение	Парское сельское поселение	Филисовское сельское поселение	
Иные межбюджетные трансферты на содержание автомобильных дорог общего пользования местного значения	0,00	2 632 800,00	1 653 400,00	1 398 000,00	5 684 200,00
Иные межбюджетные трансферты бюджетам поселений на участие в организации деятельности по сбору (в том числе раздельному сбору) и транспортированию твердых коммунальных отходов	0,00	606 821,00	313 166,00	78 542,00	998 529,00
Межбюджетные трансферты бюджетам сельских поселений на содержание мест захоронения	0,00	271 956,00	218 382,00	109 662,00	600 000,00
Межбюджетные трансферты бюджетам сельских поселений на организацию обустройства мест массового отдыха населения	0,00	600 000,00	600 000,00	600 000,00	1 800 000,00
Межбюджетные трансферты бюджетам сельских поселений на осуществление мероприятий по обеспечению безопасности людей на водных объектах, охране их жизни и здоровья	0,00	0,00	100 000,00	0,00	100 000,00
Межбюджетные трансферты бюджету Родниковского городского поселения на осуществление полномочий по созданию условий для предоставления транспортных услуг населению и организации транспортного обслуживания населения между поселениями в границах муниципального района	9 400 875,66	0,00	0,00	0,00	9 400 875,66
итого	9 400 875,66	4 111 577,00	2 884 948,00	2 186 204,00	18 583 604,66

таблица 2

Распределение межбюджетных трансфертов бюджетам поселений на плановый период 2022 и 2023 годов

(рублей)

вид межбюджетных трансфертов	наименование поселения				всего
	Родниковское городское поселение	Каминское сельское поселение	Парское сельское поселение	Филисовское сельское поселение	
Иные межбюджетные трансферты на содержание автомобильных дорог общего пользования местного значения	0,00	2 632 800,00	1 653 400,00	1 398 000,00	5 684 200,00
Иные межбюджетные трансферты бюджетам поселений на участие в организации деятельности по сбору (в том числе разделному сбору) и транспортированию твердых коммунальных отходов	0,00	606 821,00	313 166,00	78 542,00	998 529,00
Межбюджетные трансферты бюджету Родниковского городского поселения на осуществление полномочий по созданию условий для предоставления транспортных услуг населению и организации транспортного обслуживания населения между поселениями в границах муниципального района	9 400 900,00	0,00	0,00	0,00	9 400 900,00
итого	9 400 900,00	3 239 621,00	1 966 566,00	1 476 542,00	16 083 629,00



С О В Е Т
муниципального образования
«Родниковский муниципальный район»
VI созыва

РЕШЕНИЕ

от 17.12.2020 г.

№ 30

О внесении изменений в Правила землепользования и застройки муниципального образования «Каминское сельское поселение Родниковского муниципального района Ивановской области», утвержденные Решением Совета муниципального образования «Родниковский муниципальный район» от 22.02.2018 года № 15 «Об утверждении Генерального плана и Правил землепользования и застройки муниципального образования «Каминское сельское поселение Родниковского муниципального района Ивановской области»

Руководствуясь Градостроительным кодексом Российской Федерации, Федеральным законом от 06.10.2003 №131-ФЗ «Об общих принципах организации местного самоуправления в Российской Федерации», п. 14 статьи 5.1 Устава муниципального образования «Родниковский муниципальный район», учитывая результаты публичных слушаний по проекту внесения изменений в Правила землепользования и застройки муниципального образования «Каминское сельское поселение Родниковского муниципального района Ивановской области» от 04.12.2020г., а также протест Ивановской транспортной прокуратуры от 26.06.2020г. № 23/1-03-2020 «на решение Совета МО «Родниковский муниципальный район» от 22.02.2018 № 15»,

Совет муниципального образования
«Родниковский муниципальный район»
РЕШИЛ:

1. Внести изменения в Правила землепользования и застройки муниципального образования «Каминское сельское поселение Родниковского муниципального района Ивановской области», утвержденные Решением Совета муниципального образования «Родниковский муниципальный район» от 22.02.2018 года № 15 «Об утверждении Генерального плана и Правил землепользования и застройки муниципального образования «Каминское сельское поселение Родниковского муниципального района Ивановской области»: в Приложении 1 «Порядок применения правил землепользования и застройки муниципального образования «Каминское сельское поселение Родниковского муниципального района Ивановской области» и внесения в них изменений» изложить в новой редакции:

1.1 часть 47 статьи 1:

«47) нормативы градостроительного проектирования – совокупность расчетных показателей, установленных в соответствии с Градостроительным Кодексом в целях обеспечения благоприятных условий жизнедеятельности человека и подлежащих применению при подготовке документов территориального планирования, градостроительного зонирования, документации по планировке территории»;

1.2 часть 11 статьи 9:

«11. Глава Родниковского муниципального района в течение десяти дней после представления ему проекта правил землепользования и застройки и указанных в части 10 настоящей статьи обязательных приложений должен принять решение об утверждении правил землепользования и застройки (в случае принятия нормативного правового акта органа государственной власти субъекта Российской Федерации об утверждении правил землепользования и застройки местной администрацией), о направлении указанного проекта в Совет Родниковского муниципального района или об отклонении проекта и направлении его на доработку с указанием даты его повторного представления.»;

1.3 часть 13.1. статьи 9:

«13.1. Утвержденные правила землепользования и застройки подлежат размещению в федеральной государственной информационной системе территориального планирования не позднее чем по истечении десяти дней с даты утверждения указанных правил.»;

1.4 пункт 1 части 1.3. статьи 32:

«1) правоустанавливающие документы на земельный участок, в том числе соглашение об установлении сервитута, решение об установлении публичного сервитута, а также схема расположения территории, на основании которой был образован указанный земельный участок и выдан градостроительный план земельного участка в случае, предусмотренном частью 1.1 статьи 57.3 Градостроительного Кодекса, если иное не установлено частью 7.3 статьи 51 земельного участка или земельных участков на кадастровом плане Градостроительного Кодекса»;

1.5 пункт 4 части 1.3. статьи 32:

«4) положительное заключение экспертизы проектной документации (в части соответствия проектной документации требованиям, указанным в пункте 1 части 5 статьи 49 Градостроительного Кодекса), в соответствии с которой осуществляются строительство, реконструкция объекта капитального строительства, в том числе в случае, если данной проектной документацией предусмотрены строительство или реконструкция иных объектов капитального строительства, включая линейные объекты (применительно к отдельным этапам строительства в случае, предусмотренном частью 12.1 статьи 48 Градостроительного Кодекса), если такая проектная документация подлежит экспертизе в соответствии со статьей 49 настоящего Кодекса, положительное заключение государственной экспертизы проектной документации в случаях, предусмотренных частью 3.4 статьи 49

Градостроительного Кодекса, положительное заключение государственной экологической экспертизы проектной документации в случаях, предусмотренных частью 6 статьи 49 Градостроительного Кодекса.»;

1.6 пункт 6 части 2 статьи 32:

«6) акт, подтверждающий соответствие параметров построенного, реконструированного объекта капитального строительства проектной документации (в части соответствия проектной документации требованиям, указанным в пункте 1 части 5 статьи 49 Градостроительного Кодекса), в том числе требованиям энергетической эффективности и требованиям оснащенности объекта капитального строительства приборами учета используемых энергетических ресурсов, и подписанный лицом, осуществляющим строительство (лицом, осуществляющим строительство, и застройщиком или техническим заказчиком в случае осуществления строительства, реконструкции на основании договора строительного подряда, а также лицом, осуществляющим строительный контроль, в случае осуществления строительного контроля на основании договора)»;

1.7 пункт 7 части 2 статьи 32:

«7) документы, подтверждающие соответствие построенного, реконструированного объекта капитального строительства техническим условиям и подписанные представителями организаций, осуществляющих эксплуатацию сетей инженерно-технического обеспечения (при их наличии), а также документы, подтверждающие передачу гарантирующим поставщикам электрической энергии в эксплуатацию приборов учета электрической энергии многоквартирных домов и помещений в многоквартирных домах, подписанные представителями гарантирующих поставщиков электрической энергии»;

1.8 пункт 9 части 2 статьи 32:

«9) заключение органа государственного строительного надзора (в случае, если предусмотрено осуществление государственного строительного надзора в соответствии с частью 1 статьи 54 Градостроительного Кодекса) о соответствии построенного, реконструированного объекта капитального строительства указанным в пункте 1 части 5 статьи 49 Градостроительного Кодекса требованиям проектной документации (включая проектную документацию, в которой учтены изменения, внесенные в соответствии с частями 3.8 и 3.9 статьи 49 Градостроительного Кодекса), в том числе требованиям энергетической эффективности и требованиям оснащенности объекта капитального строительства приборами учета используемых энергетических ресурсов, заключение уполномоченного на осуществление федерального государственного экологического надзора федерального органа исполнительной власти (далее - орган федерального государственного экологического надзора), выдаваемое в случаях, предусмотренных частью 7 статьи 54 Градостроительного Кодекса»;

1.9 часть 3 статьи 39:

«3. В границах водоохранных зон запрещаются:

1) использование сточных вод в целях регулирования плодородия почв;

2) размещение кладбищ, скотомогильников, объектов размещения отходов производства и потребления, химических, взрывчатых, токсичных, отравляющих и ядовитых веществ, пунктов захоронения радиоактивных отходов;

3) осуществление авиационных мер по борьбе с вредными организмами;

4) движение и стоянка транспортных средств (кроме специальных транспортных средств), за исключением их движения по дорогам и стоянки на дорогах и в специально оборудованных местах, имеющих твердое покрытие;

5) строительство и реконструкция автозаправочных станций, складов горюче-смазочных материалов (за исключением случаев, если автозаправочные станции, склады горюче-смазочных материалов размещены на территориях портов, инфраструктуры внутренних водных путей, в том числе баз (сооружений) для стоянки маломерных судов, объектов органов федеральной службы безопасности), станций технического обслуживания, используемых для технического осмотра и ремонта транспортных средств, осуществление мойки транспортных средств;

6) хранение пестицидов и агрохимикатов (за исключением хранения агрохимикатов в специализированных хранилищах на территориях морских портов за пределами границ прибрежных защитных полос), применение пестицидов и агрохимикатов;

7) сброс сточных, в том числе дренажных, вод;

8) разведка и добыча общераспространенных полезных ископаемых (за исключением случаев, если разведка и добыча общераспространенных полезных ископаемых осуществляются пользователями недр, осуществляющими разведку и добычу иных видов полезных ископаемых, в границах предоставленных им в соответствии с законодательством Российской Федерации о недрах горных отводов и (или) геологических отводов на основании утвержденного технического проекта в соответствии со статьей 19.1 Закона Российской Федерации от 21 февраля 1992 года N 2395-1 "О недрах").

В границах водоохранных зон могут устанавливаться иные запреты в соответствии с частью 15 статьи 65 Водного кодекса Российской Федерации»;

1.10 часть 7 статьи 40:

«7. В границах водоохранных зон допускаются проектирование, строительство, реконструкция, ввод в эксплуатацию, эксплуатация хозяйственных и иных объектов при условии оборудования таких объектов сооружениями, обеспечивающими охрану водных объектов от загрязнения, засорения, заиления и истощения вод в соответствии с водным законодательством и законодательством в области охраны окружающей среды. Выбор типа сооружения, обеспечивающего охрану водного объекта от загрязнения, засорения, заиления и истощения вод, осуществляется с учетом необходимости соблюдения установленных в соответствии с законодательством в области охраны окружающей среды нормативов допустимых сбросов загрязняющих веществ, иных веществ и микроорганизмов, а также в соответствии с Водным Кодексом Российской Федерации.»;

2. Внести изменения в Правила землепользования и застройки муниципального образования «Каминское сельское поселение Родниковского муниципального района Ивановской области» утвержденные Решением Совета

муниципального образования «Родниковский муниципальный район» от 22.02.2018 года № 15 «Об утверждении Генерального плана и Правил землепользования и застройки муниципального образования «Каминское сельское поселение Родниковского муниципального района Ивановской области» при этом в Приложении 2 «Градостроительные регламенты муниципального образования «Каминское сельское поселение Родниковского муниципального района Ивановской области» и в Приложении 4 «Текстово-графическое описание «Сведения о границах территориальных зон, содержащее графическое описание местоположения границ территориальных зон, перечень координат характерных точек этих границ в системе координат, используемой для ведения Единого государственного реестра недвижимости» территориальную зону «Зона индивидуальной жилой застройки (1-3 этажей) ЖЗ-2» дополнить следующими наименованиями основных видов разрешенного использования земельных участков и объектов капитального строительства с описанием:

2.1 Обеспечение спортивно-зрелищных мероприятий 5.1.1 - Размещение спортивно-зрелищных зданий и сооружений, имеющих специальные места для зрителей от 500 мест (стадионов, дворцов спорта, ледовых дворцов, ипподромов);

2.2 Обеспечение занятий спортом в помещениях 5.1.2 - Размещение спортивных клубов, спортивных залов, бассейнов, физкультурно-оздоровительных комплексов в зданиях и сооружениях;

2.3 Площадки для занятий спортом 5.1.3 - Размещение площадок для занятия спортом и физкультурой на открытом воздухе (физкультурные площадки, беговые дорожки, поля для спортивной игры).

2.4 Установить следующие предельные минимальные и (или) максимальные размеры земельных участков и предельные параметры разрешенного строительства, реконструкции объектов капитального строительства (графа 2 регламентов) для указанных в подпунктах 2.1, 2.2 и 2.3 пункта 2 настоящего Решения вновь добавляемых видов:

Предельные минимальные размеры земельных участков, в том числе их площадь: регламентом не подлежат установлению.

Предельные максимальные размеры земельных участков, в том числе их площадь: регламентом не подлежат установлению.

Минимальные отступы от границ земельных участков в целях определения мест допустимого размещения зданий, строений, сооружений, за пределами которых запрещено строительство зданий, строений, сооружений: минимальные отступы от границ земельных участков в целях определения мест допустимого размещения зданий, строений, сооружений, за пределами которых запрещено строительство зданий, строений, сооружений - 3 метра. Минимальный отступ от фронтальной границы земельного участка до основания здания и объектов вспомогательного использования (хозяйственных построек) – линия застройки – во вновь застраиваемых кварталах – 5 метров, при этом фронтальная часть основного здания, включая фундамент основного здания должна располагаться по линии застройки. Минимальный отступ от фронтальной границы земельного участка до основания здания и объектов вспомогательного использования (хозяйственных построек) – линия застройки – в кварталах существующей жилой застройки (сложившихся жилых улиц) – в соответствии со сложившейся линией застройки, при этом

фронтальная часть здания, включая фундамент здания должна располагаться по линии застройки.

Допускается блокировка объектов вспомогательного использования (хозяйственных построек), встроенно-пристроенных к объектам основного вида использования без учёта отступа от смежного земельного участка на смежных земельных участках при условии взаимного согласия собственников зданий.

Минимальный отступ от границ смежных земельных участков, в том числе смежными с землями, государственная собственность на которые не разграничена до основания здания и объекта вспомогательного использования (хозяйственных построек) – 3 метра.

Предельное количество этажей зданий, строений, сооружений: не более 4-х надземных этажей, включая мансардный этаж и (или) цокольный и (или) технический.

Предельная высота зданий, строений, сооружений: регламентом не подлежит установлению.

Максимальный процент застройки в границах земельного участка, определяемый как отношение суммарной площади земельного участка, которая может быть застроена, ко всей площади земельного участка: регламентом не подлежит установлению.

Минимальный процент земельного участка под спортивно-игровые площадки - 20.

Минимальный процент озеленения - 50.

Недопустимо перепрофилирование объектов.

3. Внести изменения в Правила землепользования и застройки муниципального образования «Каминское сельское поселение Родниковского муниципального района Ивановской области» утвержденные Решением Совета муниципального образования «Родниковский муниципальный район» от 22.02.2018 года № 15 «Об утверждении Генерального плана и Правил землепользования и застройки муниципального образования «Каминское сельское поселение Родниковского муниципального района Ивановской области» при этом в Приложении 2 «Градостроительные регламенты муниципального образования «Каминское сельское поселение Родниковского муниципального района Ивановской области» зону «Зона спортивного назначения ОДЗ-5» дополнить следующими наименованиями основных видов разрешенного использования земельных участков и объектов капитального строительства с описанием:

3.1 Здравоохранение 3.4 – Размещение объектов капитального строительства, предназначенных для оказания гражданам медицинской помощи. Содержание данного вида разрешенного использования включает в себя содержание видов разрешенного использования с кодами 3.4.1 - 3.4.2.

3.2 Амбулаторно-поликлиническое обслуживание 3.4.1 – Размещение объектов капитального строительства, предназначенных для оказания гражданам амбулаторно-поликлинической медицинской помощи (поликлиники, фельдшерские пункты, пункты здравоохранения, центры матери и ребенка, диагностические центры, молочные кухни, станции донорства крови, клинические лаборатории)

3.3 Стационарное медицинское обслуживание 3.4.2 – Размещение объектов капитального строительства, предназначенных для оказания гражданам

медицинской помощи в стационарах (больницы, родильные дома, диспансеры, научно-медицинские учреждения и прочие объекты, обеспечивающие оказание услуги по лечению в стационаре); размещение станций скорой помощи; размещение площадок санитарной авиации

3.4 Установить предельные минимальные и (или) максимальные размеры земельных участков и предельные параметры разрешенного строительства, реконструкции объектов капитального строительства (графа 2 регламентов) для указанных в пунктах 3.1, 3.2 и 3.3 настоящего Решения вновь добавляемых видов следующие:

Предельные минимальные размеры земельных участков, в том числе их площадь: регламентом не подлежит установлению

Предельные максимальные размеры земельных участков, в том числе их площадь: регламентом не подлежит установлению

Минимальные отступы от границ земельных участков в целях определения мест допустимого размещения зданий, строений, сооружений, за пределами которых запрещено строительство зданий, строений, сооружений:

Минимальные отступы от границ земельных участков в целях определения мест допустимого размещения зданий, строений, сооружений, за пределами которых запрещено строительство зданий, строений, сооружений - 3 метра.

Минимальный отступ от фронтальной границы земельного участка до основания здания и объектов вспомогательного использования (хозяйственных построек) – линия застройки – во вновь застраиваемых кварталах – 5 метров, при этом фронтальная часть основного здания, включая фундамент основного здания должна располагаться по линии застройки

Минимальный отступ от фронтальной границы земельного участка до основания здания и объектов вспомогательного использования (хозяйственных построек) – линия застройки – в кварталах существующей застройки (в том числе сложившихся улиц в том числе) – в соответствии со сложившейся линией застройки, при этом фронтальная часть здания, включая фундамент здания должна располагаться по линии застройки

Допускается блокировка объектов вспомогательного использования (хозяйственных построек), встроенно-пристроенных к объектам основного вида использования без учёта отступа от смежного земельного участка на смежных земельных участках при условии взаимного согласия собственников зданий

Минимальный отступ от границ смежных земельных участков, в том числе смежными с землями, государственная собственность на которые не разграничена до основания здания и объекта вспомогательного использования (хозяйственных построек) – 3 метра

Предельное количество этажей зданий, строений, сооружений: регламентом не подлежит установлению

Предельная высота зданий, строений, сооружений:

-для основных зданий - с мансардным завершением до конька скатной кровли или до верхней линии парапета – не более 20-ти метров,

-для объектов вспомогательного использования (хозяйственных построек) в том числе гаражей – не более 3-х метров.

Максимальный процент застройки в границах земельного участка, определяемый как отношение суммарно площади земельного участка, которая может быть застроена, ко всей площади земельного участка:

не более 70% от площади земельного участка.

Коэффициент озеленения земельного участка - не менее 15% от площади земельного участка.

Недопустимо перепрофилирование объектов.

4. Внести изменения в Правила землепользования и застройки муниципального образования «Каминское сельское поселение Родниковского муниципального района Ивановской области» утвержденные Решением Совета муниципального образования «Родниковский муниципальный район» от 22.02.2018 года № 15 «Об утверждении Генерального плана и Правил землепользования и застройки муниципального образования «Каминское сельское поселение Родниковского муниципального района Ивановской области» при этом в Приложении 2 «Градостроительные регламенты муниципального образования «Каминское сельское поселение Родниковского муниципального района Ивановской области» в территориальной зоне «Зона индивидуальной жилой застройки (1-3 этажей) ЖЗ-2» в графе 2 «Предельные минимальные и (или) максимальные размеры земельных участков и предельные параметры разрешенного строительства, реконструкции объектов капитального строительства» изложить в новой редакции следующие параметры для условных видов разрешенного использования:

«Предельное количество этажей зданий, строений, сооружений:

для всех видов, кроме вида с кодом 6.8. Связь – не более 1-го надземного этажа, для вида с кодом 6.8. Связь - регламентом не подлежит установлению

Предельная высота зданий, строений, сооружений:

для всех видов, кроме вида с кодом 6.8. Связь – не более 6-ти метров, для вида с кодом 6.8. Связь – регламентом не подлежит установлению».

5. Внести изменения в Правила землепользования и застройки муниципального образования «Каминское сельское поселение Родниковского муниципального района Ивановской области» утвержденные Решением Совета муниципального образования «Родниковский муниципальный район» от 22.02.2018 года № 15 «Об утверждении Генерального плана и Правил землепользования и застройки муниципального образования «Каминское сельское поселение Родниковского муниципального района Ивановской области» при этом Приложение 3 «Карта градостроительного зонирования муниципального образования «Каминское сельское поселение Родниковского муниципального района Ивановской области» изложить в новой редакции (Приложение 1 к настоящему Решению).

6. Дополнить Правила землепользования и застройки муниципального образования «Каминское сельское поселение Родниковского муниципального района Ивановской области» Приложением 4.1 «Сведения о границах территориальных зон, содержащие графическое описание местоположения границ территориальных зон, перечень координат характерных точек этих границ в системе координат, используемой для ведения Единого государственного реестра недвижимости» следующих территориальных зон (Приложение 2 к настоящему Решению):

1. Зона малоэтажной жилой застройки (1-4 этажей) ЖЗ-1
2. Зона застройки сезонного проживания ЖЗ-3
3. Зона административно-делового назначения ОДЗ-1
4. Зона торгового назначения ОДЗ-2
5. Зона учебно-образовательного назначения ОДЗ-3
6. Зона культурно-досугового назначения ОДЗ-4
7. Зона спортивного назначения ОДЗ-5
8. Зона здравоохранения ОДЗ-6
9. Зона культового назначения ОДЗ-7
10. Зона производственного назначения ПР-1
11. Зона объектов автомобильного транспорта ТЗ
12. Зона инженерной инфраструктуры ИЗ
13. Зона ритуального назначения СНЗ-1

7. Настоящее Решение вступает в силу со дня его принятия за исключением подпункта 1.7 пункта 1 настоящего Решения, который вступает в силу с 01.01.2021 года и раздела 6 подпункта 1.9 пункта 1 настоящего Решения, который вступает в силу 19.12.2020 года.

8. Опубликовать настоящее Решение в информационном бюллетене «Сборник нормативных актов Родниковского района» и разместить на официальном сайте Родниковского муниципального района [http:// www.rodniki-37.ru](http://www.rodniki-37.ru).

**Глава муниципального
образования «Родниковский
муниципальный район»**

_____ **А.Б. Малов**

**Председатель Совета
муниципального образования
«Родниковский
муниципальный район»**

_____ **Г.Р. Смирнова**

Приложение 2
к решению Совета муниципального образования
«Родниковский муниципальный район»
от 17.12.2020 года № 30

Приложение № 4.1
к решению Совета муниципального образования
«Родниковский муниципальный район»
от 22.02.2018 года № 15

**ПРАВИЛА
ЗЕМЛЕПОЛЬЗОВАНИЯ И ЗАСТРОЙКИ
муниципального образования «Каминское сельское
поселение Родниковского муниципального района
Ивановской области»**

**Сведения о границах территориальных зон,
содержащие графическое описание
местоположения границ территориальных зон,
перечень координат характерных точек этих
границ в системе координат, используемой для
ведения Единого государственного реестра
недвижимости**

2020

Правила землепользования и застройки муниципального образования «Каминское сельское поселение
Родниковского муниципального района Ивановской области»

СОДЕРЖАНИЕ

- 1) Порядок применения правил землепользования и застройки муниципального образования «Каминское сельское поселение Родниковского муниципального района Ивановской области» и внесения в них изменений (приложение № 1);
- 2) Градостроительные регламенты муниципального образования «Каминское сельское поселение Родниковского муниципального района Ивановской области» (приложение № 2);
- 3) Карта градостроительного зонирования муниципального образования «Каминское сельское поселение Родниковского муниципального района Ивановской области» (приложение № 3);
- 4) Сведения о границах территориальных зон, содержащие графическое описание местоположения границ территориальных зон, перечень координат характерных точек этих границ в системе координат, используемой для ведения Единого государственного реестра недвижимости (приложение № 4);
- 5) Сведения о границах территориальных зон, содержащие графическое описание местоположения границ территориальных зон, перечень координат характерных точек этих границ в системе координат, используемой для ведения Единого государственного реестра недвижимости (приложение № 4.1).

Приложение № 4.1
к Правилам землепользования и застройки
МО «Каминское сельское поселение
Родниковского муниципального района
Ивановской области»

Сведения о границах территориальных зон, содержащие графическое описание местоположения границ
территориальных зон, перечень координат характерных точек этих границ в системе координат,
используемой для ведения Единого государственного реестра недвижимости

Виды территориальных зон:

1. Зона малоэтажной жилой застройки (1-4 этажей) ЖЗ-1
2. Зона застройки сезонного проживания ЖЗ-3
3. Зона административно-делового назначения ОДЗ-1
4. Зона торгового назначения ОДЗ-2
5. Зона учебно-образовательного назначения ОДЗ-3
6. Зона культурно-досугового назначения ОДЗ-4
7. Зона спортивного назначения ОДЗ-5
8. Зона здравоохранения ОДЗ-6
9. Зона культового назначения ОДЗ-7
10. Зона производственного назначения ПП-1
11. Зона объектов автомобильного транспорта ТЗ
12. Зона инженерной инфраструктуры ИЗ
13. Зона ритуального назначения СНЗ-1

**Графическое описание местоположения границ территориальной зоны
застройки сезонного проживания ЖЗ-3 в границах муниципального
образования «Каминское сельское поселение Родниковского
муниципального района Ивановской области»**

ОПИСАНИЕ МЕСТОПОЛОЖЕНИЯ ГРАНИЦ

Зона застройки сезонного проживания ЖЗ-3

(наименование объекта, местоположение границ которого описано (далее – объект))

Раздел 1

Сведения об объекте		
№ п/п	Характеристики объекта	Описание характеристик
1	2	3
1	Местоположение объекта	Ивановская область, Родниковский муниципальный район, Каминское сельское поселение
2	Площадь объекта +/- величина погрешности определения площади (Р +/- Дельта Р)	1 203 661 ± 3840 кв.м
3	Иные характеристики объекта	<p align="center"><i>ОСНОВНЫЕ ВИДЫ ИСПОЛЬЗОВАНИЯ ЗЕМЕЛЬНЫХ УЧАСТКОВ</i></p> <p>Коммунальное обслуживание, 3.1 Земельные участки общего назначения, 13.0, Ведение огородничества, 13.1, Предельные минимальные размеры земельных участков 200 кв. м, Предельные максимальные размеры земельных участков 800 кв. м, Ведение садоводства, 13.2, Предельные минимальные размеры земельных участков 200 кв. м, Предельные максимальные размеры земельных участков 800 кв. м.</p> <p align="center"><i>ВСПОМОГАТЕЛЬНЫЕ ВИДЫ РАЗРЕШЕННОГО ИСПОЛЬЗОВАНИЯ</i></p> <p>Ведение огородничества, 13.1, Предельные минимальные размеры земельных участков 200 кв. м, Предельные максимальные размеры земельных участков 800 кв. м,</p>

Сведения об объекте		
№ п/п	Характеристики объекта	Описание характеристик
1	2	3
		Ведение садоводства, 13.2, Предельные минимальные размеры земельных участков 200 кв. м, Предельные максимальные размеры земельных участков 800 кв. м.

Раздел 2					
Сведения о местоположении границ объекта					
1. Система координат <i>СК 1963 г.</i>					
2. Сведения о характерных точках границ объекта					
Обозначение характерных точек границ	Координаты, м		Метод определения координат характерной точки	Средняя квадратическая погрешность положения характерной точки (Mt), м	Описание обозначения точки на местности (при наличии)
	X	Y			
1	2	3	4	5	6
1	322744.84	252910.67	Картометрический метод	1.0	-
2	322715.97	252886.74	Картометрический метод	1.0	-
3	322665.83	252792.14	Картометрический метод	1.0	-
4	322598.08	252786.60	Картометрический метод	1.0	-
5	322602.86	252740.88	Картометрический метод	1.0	-
6	322649.55	252748.45	Картометрический метод	1.0	-
7	322613.64	252676.63	Картометрический метод	1.0	-
8	322652.23	252657.82	Картометрический метод	1.0	-
9	322675.24	252713.34	Картометрический метод	1.0	-
10	322705.27	252697.21	Картометрический метод	1.0	-
11	322781.04	252845.59	Картометрический метод	1.0	-
12	322750.20	252904.20	Картометрический метод	1.0	-
1	322744.84	252910.67	Картометрический метод	1.0	-
-	-	-	-	-	-
13	318662.64	250070.53	Картометрический метод	1.0	-
14	318615.80	250020.07	Картометрический метод	1.0	-
15	318615.46	250013.39	Картометрический метод	1.0	-
16	318647.90	249954.26	Картометрический метод	1.0	-
17	318651.44	249947.57	Картометрический метод	1.0	-
18	318656.92	249937.06	Картометрический метод	1.0	-
19	318674.83	249908.15	Картометрический метод	1.0	-
20	318678.96	249901.76	Картометрический метод	1.0	-
21	318686.24	249890.42	Картометрический метод	1.0	-
22	318689.84	249883.73	Картометрический метод	1.0	-
23	318691.51	249880.77	Картометрический метод	1.0	-
24	318720.65	249833.20	Картометрический метод	1.0	-
25	318762.21	249853.30	Картометрический метод	1.0	-
26	318779.63	249870.27	Картометрический метод	1.0	-
27	318780.47	249880.56	Картометрический метод	1.0	-
28	318758.53	249923.98	Картометрический метод	1.0	-
29	318753.01	249933.80	Картометрический метод	1.0	-
30	318746.71	249944.38	Картометрический метод	1.0	-
31	318735.05	249949.13	Картометрический метод	1.0	-
13	318662.64	250070.53	Картометрический метод	1.0	-
-	-	-	-	-	-
32	323008.03	252808.76	Картометрический метод	1.0	-
33	323008.24	252758.76	Картометрический метод	1.0	-
34	323008.47	252704.67	Картометрический метод	1.0	-
35	323099.65	252718.16	Картометрический метод	1.0	-
36	323091.28	252806.80	Картометрический метод	1.0	-
32	323008.03	252808.76	Картометрический метод	1.0	-
-	-	-	-	-	-
37	324328.13	254721.51	Картометрический метод	1.0	-
38	324295.73	254635.07	Картометрический метод	1.0	-
39	324302.21	254627.40	Картометрический метод	1.0	-

Раздел 2					
Сведения о местоположении границ объекта					
40	324311.99	254622.11	Картометрический метод	1.0	-
41	324314.10	254627.80	Картометрический метод	1.0	-
42	324369.75	254604.94	Картометрический метод	1.0	-
43	324404.80	254695.61	Картометрический метод	1.0	-
37	324328.13	254721.51	Картометрический метод	1.0	-
-	-	-	-	-	-
44	323297.56	252777.73	Картометрический метод	1.0	-
45	323241.96	252776.92	Картометрический метод	1.0	-
46	323172.66	252764.99	Картометрический метод	1.0	-
47	323177.97	252730.98	Картометрический метод	1.0	-
48	323192.76	252733.22	Картометрический метод	1.0	-
49	323268.59	252747.60	Картометрический метод	1.0	-
50	323313.02	252755.33	Картометрический метод	1.0	-
51	323310.93	252770.48	Картометрический метод	1.0	-
52	323299.49	252769.19	Картометрический метод	1.0	-
44	323297.56	252777.73	Картометрический метод	1.0	-
-	-	-	-	-	-
53	323013.07	252482.81	Картометрический метод	1.0	-
54	322958.09	252479.08	Картометрический метод	1.0	-
55	322955.41	252411.08	Картометрический метод	1.0	-
56	323012.77	252414.63	Картометрический метод	1.0	-
57	323015.06	252445.83	Картометрический метод	1.0	-
58	323018.23	252445.87	Картометрический метод	1.0	-
59	323020.57	252456.32	Картометрический метод	1.0	-
60	323019.79	252462.88	Картометрический метод	1.0	-
61	323021.77	252462.98	Картометрический метод	1.0	-
62	323021.11	252469.17	Картометрический метод	1.0	-
63	323013.95	252469.02	Картометрический метод	1.0	-
53	323013.07	252482.81	Картометрический метод	1.0	-
-	-	-	-	-	-
64	322355.68	244435.80	Картометрический метод	1.0	-
65	322408.48	244409.48	Картометрический метод	1.0	-
66	322565.11	244395.98	Картометрический метод	1.0	-
67	322648.31	244390.66	Картометрический метод	1.0	-
68	322705.97	244561.09	Картометрический метод	1.0	-
69	322413.43	244597.77	Картометрический метод	1.0	-
70	322407.36	244598.53	Картометрический метод	1.0	-
64	322355.68	244435.80	Картометрический метод	1.0	-
-	-	-	-	-	-
71	320573.53	245988.74	Картометрический метод	1.0	-
72	320453.17	246019.95	Картометрический метод	1.0	-
73	320439.00	245900.58	Картометрический метод	1.0	-
74	320431.72	245884.70	Картометрический метод	1.0	-
75	320430.41	245874.54	Картометрический метод	1.0	-
76	320422.66	245867.63	Картометрический метод	1.0	-
77	320382.63	245857.21	Картометрический метод	1.0	-
78	320331.99	245857.44	Картометрический метод	1.0	-
79	320316.60	245844.85	Картометрический метод	1.0	-
80	320291.53	245787.93	Картометрический метод	1.0	-
81	320290.87	245727.68	Картометрический метод	1.0	-
82	320267.31	245703.89	Картометрический метод	1.0	-
83	320235.92	245712.84	Картометрический метод	1.0	-
84	320223.46	245634.72	Картометрический метод	1.0	-
85	320228.38	245601.00	Картометрический метод	1.0	-
86	320487.57	245612.36	Картометрический метод	1.0	-
87	320488.30	245688.05	Картометрический метод	1.0	-

Раздел 2

Сведения о местоположении границ объекта

88	320558.08	245679.43	Картометрический метод	1.0	-
71	320573.53	245988.74	Картометрический метод	1.0	-
-	-	-	-	-	-
89	320618.08	246032.46	Картометрический метод	1.0	-
90	320674.65	246184.68	Картометрический метод	1.0	-
91	320677.85	246215.11	Картометрический метод	1.0	-
92	320702.18	246223.08	Картометрический метод	1.0	-
93	320706.95	246289.23	Картометрический метод	1.0	-
94	320781.57	246290.66	Картометрический метод	1.0	-
95	320825.08	246507.67	Картометрический метод	1.0	-
96	320752.10	246485.08	Картометрический метод	1.0	-
97	320672.64	246462.48	Картометрический метод	1.0	-
98	320609.38	246457.11	Картометрический метод	1.0	-
99	320545.52	246454.80	Картометрический метод	1.0	-
100	320544.36	246450.57	Картометрический метод	1.0	-
101	320529.83	246397.27	Картометрический метод	1.0	-
102	320510.03	246316.91	Картометрический метод	1.0	-
103	320478.07	246181.41	Картометрический метод	1.0	-
104	320463.09	246115.78	Картометрический метод	1.0	-
105	320462.25	246097.07	Картометрический метод	1.0	-
106	320472.02	246069.30	Картометрический метод	1.0	-
107	320496.38	246054.78	Картометрический метод	1.0	-
108	320574.27	246039.02	Картометрический метод	1.0	-
89	320618.08	246032.46	Картометрический метод	1.0	-
-	-	-	-	-	-
109	314865.98	246475.40	Картометрический метод	1.0	-
110	315082.40	246492.12	Картометрический метод	1.0	-
111	315215.10	246475.65	Картометрический метод	1.0	-
112	315212.04	246669.95	Картометрический метод	1.0	-
113	315190.76	246689.78	Картометрический метод	1.0	-
114	315190.75	246793.96	Картометрический метод	1.0	-
115	314987.14	246768.24	Картометрический метод	1.0	-
116	314831.41	246750.02	Картометрический метод	1.0	-
117	314297.61	246689.27	Картометрический метод	1.0	-
118	314194.17	246059.60	Картометрический метод	1.0	-
119	314484.18	246034.79	Картометрический метод	1.0	-
120	314381.34	245419.52	Картометрический метод	1.0	-
121	314091.32	245454.90	Картометрический метод	1.0	-
122	313932.25	244491.64	Картометрический метод	1.0	-
123	314045.65	244490.44	Картометрический метод	1.0	-
124	314209.88	245226.18	Картометрический метод	1.0	-
125	314443.21	245189.40	Картометрический метод	1.0	-
126	314506.36	245211.97	Картометрический метод	1.0	-
127	314561.41	245230.55	Картометрический метод	1.0	-
128	314628.99	245566.65	Картометрический метод	1.0	-
129	314640.26	245620.90	Картометрический метод	1.0	-
130	314724.39	245699.05	Картометрический метод	1.0	-
131	314748.61	245753.32	Картометрический метод	1.0	-
132	314742.03	245831.36	Картометрический метод	1.0	-
133	314767.86	245894.89	Картометрический метод	1.0	-
134	314762.90	245966.32	Картометрический метод	1.0	-
135	314753.13	246006.00	Картометрический метод	1.0	-
136	314772.52	246043.06	Картометрический метод	1.0	-
137	314809.77	246052.37	Картометрический метод	1.0	-
138	314837.34	246025.94	Картометрический метод	1.0	-
139	314860.04	246011.42	Картометрический метод	1.0	-

Раздел 2

Сведения о местоположении границ объекта

140	314881.08	246025.99	Картометрический метод	1.0	-
141	314877.80	246059.06	Картометрический метод	1.0	-
142	314892.37	246065.69	Картометрический метод	1.0	-
143	314919.68	246048.66	Картометрический метод	1.0	-
109	314865.98	246475.40	Картометрический метод	1.0	-

Раздел 3


Сведения о местоположении измененных (уточненных) границ объекта

1. Система координат _____

2. Сведения о характерных точках границ объекта


Обозначение характерных точек границ	Существующие координаты, м		Измененные (уточненные) координаты, м		Метод определения координат характерной точки	Средняя квадратическая погрешность положения характерной точки (Mt), м	Описание обозначения точки на местности (при наличии)
	X	Y	X	Y			
1	2	3	4	5	6	7	8
-	-	-	-	-	-	-	-

План границ объекта

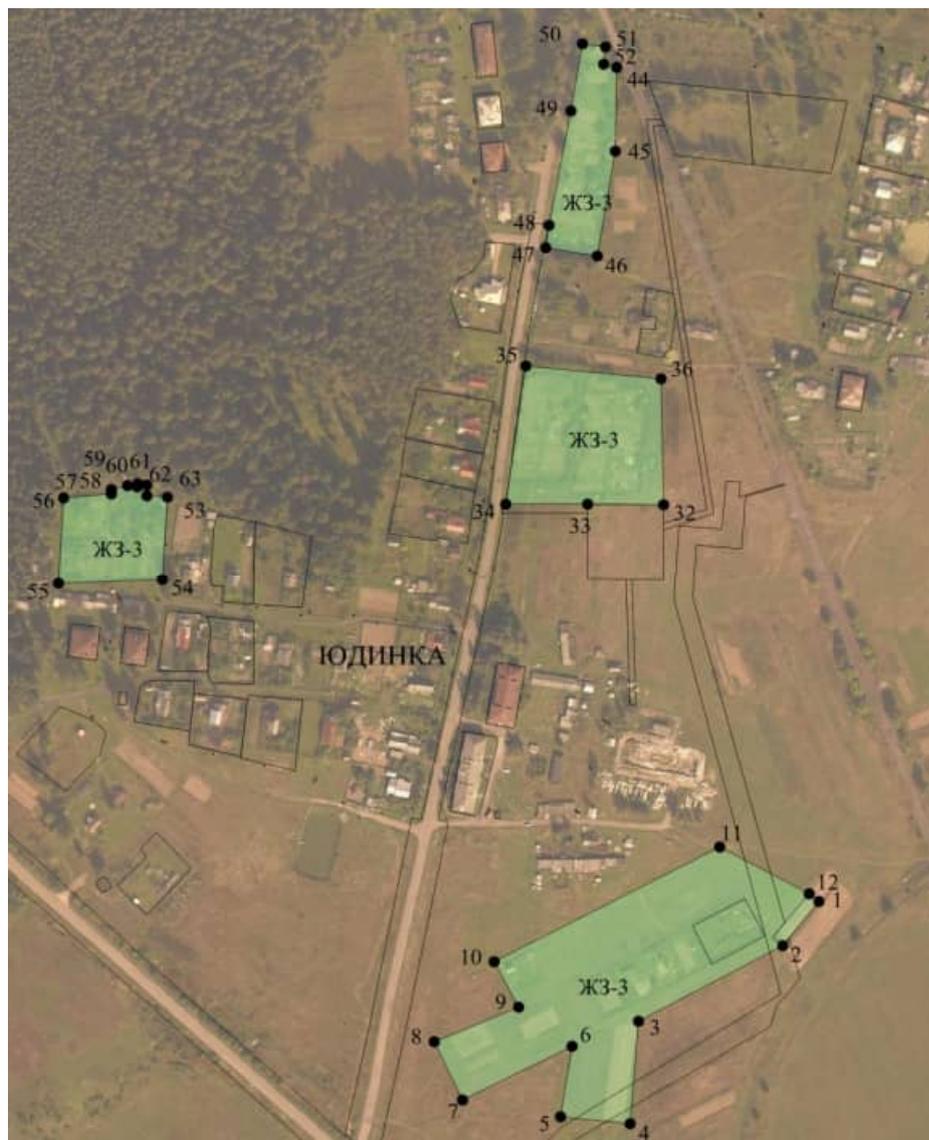

Масштаб 1 : 5000

Используемые условные знаки и обозначения:

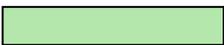	- граница территориальной зоны
	- границы земельных участков, учтенных в ЕГРН
 1, 2, 3...	- обозначение характерной точки границы территориальной зоны
	- граница населенного пункта

Подпись _____ Дата «26» октября 2020
 Место для оттиска печати лица, составившего описание местоположения границ объекта


Раздел 4

План границ объекта



Масштаб 1 : 3000

Используемые условные знаки и обозначения:

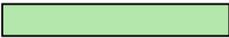	- граница территориальной зоны
	- границы земельных участков, учтенных в ЕГРН
 1, 2, 3...	- обозначение характерной точки границы территориальной зоны
	- граница населенного пункта

Подпись _____ Дата «26» октября 2020

Место для оттиска печати лица, составившего описание местоположения границ объекта


Раздел 4

План границ объекта



Масштаб 1 : 2000

Используемые условные знаки и обозначения:

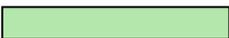	- граница территориальной зоны
	- границы земельных участков, учтенных в ЕГРН
 1, 2, 3...	- обозначение характерной точки границы территориальной зоны
	- граница населенного пункта

Подпись _____ Дата «26» октября 2020
 Место для оттиска печати лица, составившего описание местоположения границ объекта


Раздел 4

План границ объекта



Масштаб 1 : 10 000

Используемые условные знаки и обозначения:

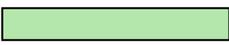	- граница территориальной зоны
	- границы земельных участков, учтенных в ЕГРН
 1, 2, 3...	- обозначение характерной точки границы территориальной зоны
	- граница населенного пункта

Подпись _____ Дата «26» октября 2020
 Место для оттиска печати лица, составившего описание местоположения границ объекта

Раздел 4

План границ объекта



Масштаб 1 : 2000

Используемые условные знаки и обозначения:

	- граница территориальной зоны
	- границы земельных участков, учтенных в ЕГРН
 1, 2, 3...	- обозначение характерной точки границы территориальной зоны
	- граница населенного пункта

Подпись _____ Дата «26» октября 2020

Место для оттиска печати лица, составившего описание местоположения границ объекта

Раздел 4

План границ объекта



Масштаб 1 : 13000

Используемые условные знаки и обозначения:

	- граница территориальной зоны
	- границы земельных участков, учтенных в ЕГРН
 1, 2, 3...	- обозначение характерной точки границы территориальной зоны
	- граница населенного пункта

Подпись _____ Дата «26» октября 2020
 Место для оттиска печати лица, составившего описание местоположения границ объекта

**Текстовое описание местоположения границ территориальной зоны застройки
сезонного проживания ЖЗ-3 в границах муниципального образования
«Каминское сельское поселение Родниковского муниципального района
Ивановской области»**

Прохождение границы		Описание прохождения границы
от точки	до точки	
<i>1</i>	<i>2</i>	<i>3</i>
1	2	-
2	3	-
3	4	-
4	5	-
5	6	-
6	7	-
7	8	-
8	9	-
9	10	-
10	11	-
11	12	-
12	1	-
-	-	-
13	14	-
14	15	-
15	16	-
16	17	-
17	18	-
18	19	-
19	20	-
20	21	-
21	22	-
22	23	-
23	24	-
24	25	-
25	26	-
26	27	-
27	28	-
28	29	-
29	30	-
30	31	-
31	13	-
-	-	-
32	33	-
33	34	-
34	35	-
35	36	-
36	32	-
-	-	-
37	38	-
38	39	-
39	40	-
40	41	-
41	42	-
42	43	-
43	37	-
-	-	-
44	45	-
45	46	-
46	47	-

Прохождение границы		Описание прохождения границы
от точки	до точки	
1	2	3
47	48	-
48	49	-
49	50	-
50	51	-
51	52	-
52	44	-
-	-	-
53	54	-
54	55	-
55	56	-
56	57	-
57	58	-
58	59	-
59	60	-
60	61	-
61	62	-
62	63	-
63	53	-
-	-	-
64	65	-
65	66	-
66	67	-
67	68	-
68	69	-
69	70	-
70	64	-
-	-	-
71	72	-
72	73	-
73	74	-
74	75	-
75	76	-
76	77	-
77	78	-
78	79	-
79	80	-
80	81	-
81	82	-
82	83	-
83	84	-
84	85	-
85	86	-
86	87	-
87	88	-
88	71	-
-	-	-
89	90	-
90	91	-
91	92	-
92	93	-
93	94	-
94	95	-
95	96	-
96	97	-
97	98	-
98	99	-

Прохождение границы		Описание прохождения границы
от точки	до точки	
1	2	3
99	100	-
100	101	-
101	102	-
102	103	-
103	104	-
104	105	-
105	106	-
106	107	-
107	108	-
108	89	-
-	-	-
109	110	-
110	111	-
111	112	-
112	113	-
113	114	-
114	115	-
115	116	-
116	117	-
117	118	-
118	119	-
119	120	-
120	121	-
121	122	-
122	123	-
123	124	-
124	125	-
125	126	-
126	127	-
127	128	-
128	129	-
129	130	-
130	131	-
131	132	-
132	133	-
133	134	-
134	135	-
135	136	-
136	137	-
137	138	-
138	139	-
139	140	-
140	141	-
141	142	-
142	143	-
143	109	-

**Графическое описание местоположения границ территориальной зоны
административно-делового назначения ОДЗ-1
в границах муниципального образования «Каминское сельское
поселение Родниковского муниципального района Ивановской области»**

ОПИСАНИЕ МЕСТОПОЛОЖЕНИЯ ГРАНИЦ

Зона административно-делового назначения ОДЗ-1

(наименование объекта, местоположение границ которого описано (далее – объект))

Раздел 1

Сведения об объекте		
№ п/п	Характеристики объекта	Описание характеристик
1	2	3
1	Местоположение объекта	Ивановская область, Родниковский муниципальный район, Каминское сельское поселение
2	Площадь объекта +/- величина погрешности определения площади (Р +/- Дельта Р)	6 733 ± 287 кв.м
3	Иные характеристики объекта	<p style="text-align: center;"><i>ОСНОВНЫЕ ВИДЫ РАЗРЕШЕННОГО ИСПОЛЬЗОВАНИЯ ЗЕМЕЛЬНЫХ УЧАСТКОВ</i></p> <p>Социальное обслуживание, 3.2; Дома социального обслуживания 3.2.1 Оказание социальной помощи населению 3.2.2 Оказание услуг связи 3.2.3 Общественные здания 3.2.4 Бытовое обслуживание, 3.3; Здравоохранение, 3.4; Образование и просвещение, 3.5; Объекты культурно-досуговой деятельности 3.6.1; Религиозное использование, 3.7; Общественное управление, 3.8; Обеспечение научной деятельности, 3.9; Ветеринарное обслуживание, 3.10; Деловое управление, 4.1; Магазины, 4.4; Банковская и страховая деятельность, 4.5; Общественное питание, 4.6; Гостиничное обслуживание, 4.7; Коммунальное обслуживание, 3.1</p> <p style="text-align: center;"><i>УСЛОВНО РАЗРЕШЕННЫЕ ВИДЫ ИСПОЛЬЗОВАНИЯ ЗЕМЕЛЬНЫХ УЧАСТКОВ</i></p> <p>Служебные гаражи, 4.9 Предельные максимальные размеры земельных участков: – 30 кв. м., Для индивидуального жилищного строительства, 2.1</p>

Сведения об объекте		
№ п/п	Характеристики объекта	Описание характеристик
1	2	3
		Предельные минимальные размеры земельных участков - 500 кв. м; Предельные максимальные размеры земельных участков – 2500 кв. м. Для ведения личного подсобного хозяйства (приусадебный земельный участок), 2.2, Предельные минимальные размеры земельных участков - 800 кв. м. Предельные максимальные размеры земельных участков - для ведения личного подсобного хозяйства – 10000 кв. м.

Раздел 2					
Сведения о местоположении границ объекта					
1. Система координат <i>СК 1963 г.</i>					
2. Сведения о характерных точках границ объекта					
Обозначение характерных точек границ	Координаты, м		Метод определения координат характерной точки	Средняя квадратическая погрешность положения характерной точки (Mt), м	Описание обозначения точки на местности (при наличии)
	X	Y			
1	2	3	4	5	6
1	327878.08	250589.93	Картометрический метод	1.0	-
2	327847.29	250555.02	Картометрический метод	1.0	-
3	327871.75	250537.01	Картометрический метод	1.0	-
4	327880.64	250531.45	Картометрический метод	1.0	-
5	327905.22	250564.03	Картометрический метод	1.0	-
1	327878.08	250589.93	Картометрический метод	1.0	-
-	-	-	-	-	-
6	318674.09	249871.55	Картометрический метод	1.0	-
7	318656.43	249862.44	Картометрический метод	1.0	-
8	318641.19	249855.60	Картометрический метод	1.0	-
9	318618.68	249840.51	Картометрический метод	1.0	-
10	318621.27	249835.98	Картометрический метод	1.0	-
11	318617.13	249833.71	Картометрический метод	1.0	-
12	318626.15	249816.77	Картометрический метод	1.0	-
13	318668.26	249841.47	Картометрический метод	1.0	-
14	318685.67	249851.67	Картометрический метод	1.0	-
6	318674.09	249871.55	Картометрический метод	1.0	-
-	-	-	-	-	-
15	318567.92	249697.34	Картометрический метод	1.0	-
16	318537.26	249682.70	Картометрический метод	1.0	-
17	318531.04	249679.20	Картометрический метод	1.0	-
18	318542.91	249657.69	Картометрический метод	1.0	-
19	318544.70	249658.41	Картометрический метод	1.0	-
20	318579.05	249676.63	Картометрический метод	1.0	-
21	318573.15	249687.38	Картометрический метод	1.0	-
15	318567.92	249697.34	Картометрический метод	1.0	-
-	-	-	-	-	-
22	327882.78	250519.54	Картометрический метод	1.0	-
23	327880.52	250518.85	Картометрический метод	1.0	-
24	327859.49	250498.88	Картометрический метод	1.0	-
25	327872.10	250488.07	Картометрический метод	1.0	-
26	327882.28	250479.70	Картометрический метод	1.0	-
27	327900.60	250503.78	Картометрический метод	1.0	-
28	327893.75	250509.87	Картометрический метод	1.0	-
22	327882.78	250519.54	Картометрический метод	1.0	-
-	-	-	-	-	-
29	324101.51	254645.69	Картометрический метод	1.0	-
30	324094.50	254632.34	Картометрический метод	1.0	-
31	324119.88	254620.44	Картометрический метод	1.0	-
32	324127.68	254636.44	Картометрический метод	1.0	-
33	324122.92	254638.55	Картометрический метод	1.0	-
34	324120.94	254636.17	Картометрический метод	1.0	-
29	324101.51	254645.69	Картометрический метод	1.0	-
-	-	-	-	-	-
35	324165.66	254581.43	Картометрический метод	1.0	-


Раздел 2					
Сведения о местоположении границ объекта					
36	324155.68	254561.35	Картометрический метод	1.0	-
37	324171.84	254553.00	Картометрический метод	1.0	-
38	324181.81	254573.39	Картометрический метод	1.0	-
35	324165.66	254581.43	Картометрический метод	1.0	-
-	-	-	-	-	-
39	312224.17	247191.53	Картометрический метод	1.0	-
40	312206.48	247187.04	Картометрический метод	1.0	-
41	312211.97	247167.85	Картометрический метод	1.0	-
42	312229.03	247171.84	Картометрический метод	1.0	-
39	312224.17	247191.53	Картометрический метод	1.0	-
-	-	-	-	-	-
43	312183.80	246916.32	Картометрический метод	1.0	-
44	312169.78	246904.25	Картометрический метод	1.0	-
45	312181.39	246890.76	Картометрический метод	1.0	-
46	312195.41	246902.83	Картометрический метод	1.0	-
43	312183.80	246916.32	Картометрический метод	1.0	-

Раздел 3

Сведения о местоположении измененных (уточненных) границ объекта							
1. Система координат _____							
2. Сведения о характерных точках границ объекта							
Обозначение характерных точек границ	Существующие координаты, м		Измененные (уточненные) координаты, м		Метод определения координат характерной точки	Средняя квадратическая погрешность положения характерной точки (Mt), м	Описание обозначения точки на местности (при наличии)
	X	Y	X	Y			
1	2	3	4	5	6	7	8
-	-	-	-	-	-	-	-

Раздел 4

План границ объекта

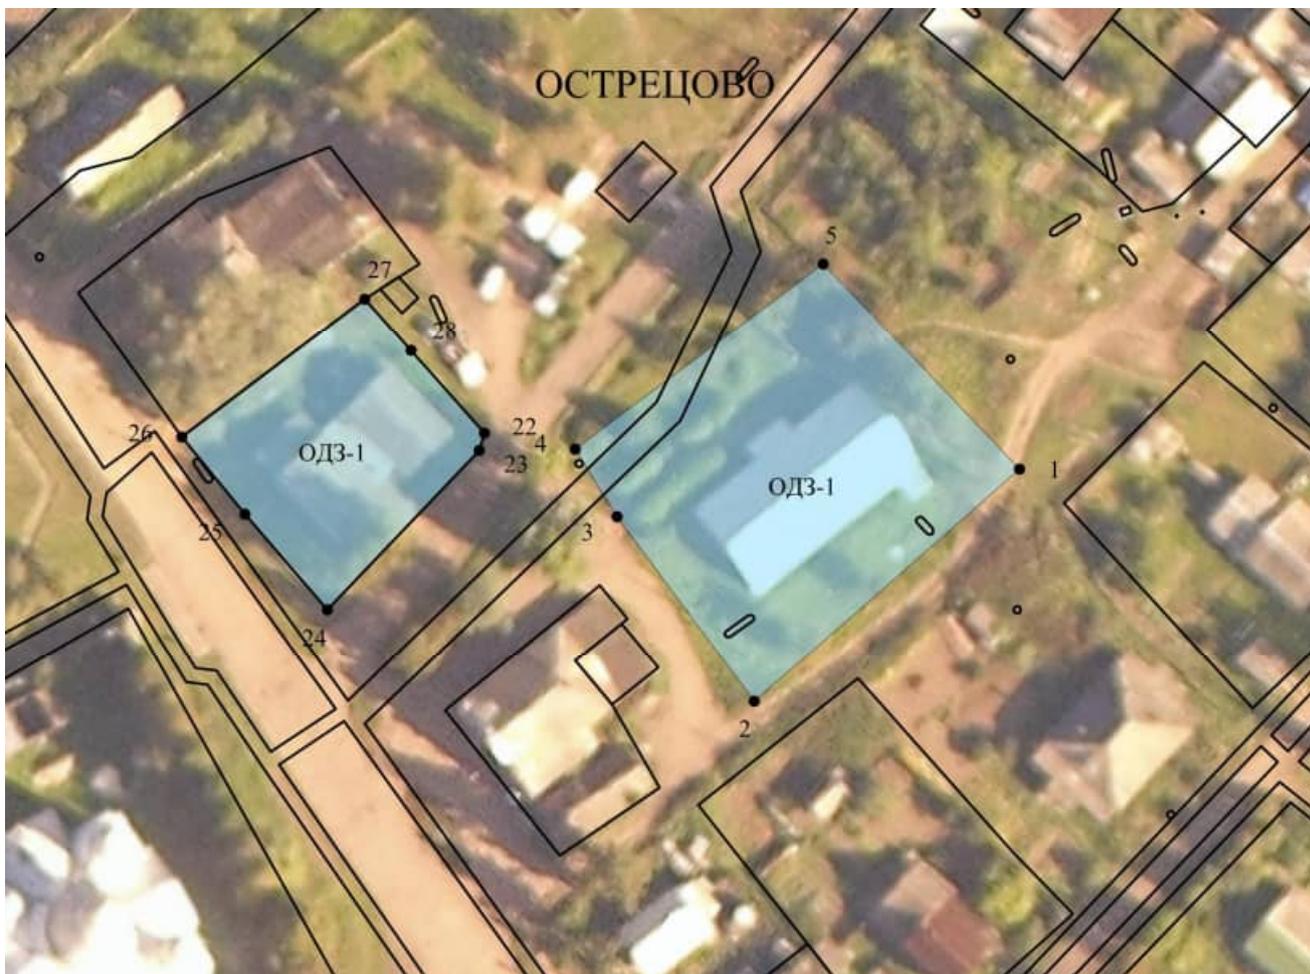

Масштаб 1 : 1000

Используемые условные знаки и обозначения:

	- граница территориальной зоны
	- границы земельных участков, учтенных в ЕГРН
 1, 2, 3...	- обозначение характерной точки границы территориальной зоны
	- граница населенного пункта

Подпись _____ Дата «26» октября 2020
 Место для оттиска печати лица, составившего описание местоположения границ объекта

Раздел 4

План границ объекта



Масштаб 1 : 1000

Используемые условные знаки и обозначения:

	- граница территориальной зоны
	- границы земельных участков, учтенных в ЕГРН
 1, 2, 3...	- обозначение характерной точки границы территориальной зоны
	- граница населенного пункта

Подпись _____ Дата «26» октября 2020
 Место для оттиска печати лица, составившего описание местоположения границ объекта

Раздел 4

План границ объекта



Масштаб 1 : 2000

Используемые условные знаки и обозначения:

	- граница территориальной зоны
	- границы земельных участков, учтенных в ЕГРН
 1, 2, 3...	- обозначение характерной точки границы территориальной зоны
	- граница населенного пункта

Подпись _____ Дата «26» октября 2020
 Место для оттиска печати лица, составившего описание местоположения границ объекта

Раздел 4

План границ объекта



Масштаб 1 : 2000

Используемые условные знаки и обозначения:

	- граница территориальной зоны
	- границы земельных участков, учтенных в ЕГРН
 1, 2, 3...	- обозначение характерной точки границы территориальной зоны
	- граница населенного пункта

Подпись _____ Дата «26» октября 2020
Место для оттиска печати лица, составившего описание местоположения границ объекта

Текстовое описание местоположения границ территориальной зоны административно-делового назначения ОДЗ-1 в границах муниципального образования «Каминское сельское поселение Родниковского муниципального района Ивановской области»

Прохождение границы		Описание прохождения границы
от точки	до точки	
<i>1</i>	<i>2</i>	<i>3</i>
1	2	-
2	3	-
3	4	-
4	5	-
5	1	-
-	-	-
6	7	-
7	8	-
8	9	-
9	10	-
10	11	-
11	12	-
12	13	-
13	14	-
14	6	-
-	-	-
15	16	-
16	17	-
17	18	-
18	19	-
19	20	-
20	21	-
21	15	-
-	-	-
22	23	-
23	24	-
24	25	-
25	26	-
26	27	-
27	28	-
28	22	-
-	-	-
29	30	-
30	31	-
31	32	-
32	33	-
33	34	-
34	29	-
-	-	-
35	36	-
36	37	-
37	38	-
38	35	-
-	-	-
39	40	-
40	41	-
41	42	-
42	39	-
-	-	-
43	44	-
44	45	-

Прохождение границы		Описание прохождения границы
от точки	до точки	
<i>1</i>	<i>2</i>	<i>3</i>
45	46	-
46	43	-

**Графическое описание местоположения границ территориальной зоны
торгового назначения ОДЗ-2
в границах муниципального образования «Каминское сельское
поселение Родниковского муниципального района Ивановской области»**

ОПИСАНИЕ МЕСТОПОЛОЖЕНИЯ ГРАНИЦ

Зона торгового назначения ОДЗ-2

(наименование объекта, местоположение границ которого описано (далее – объект))

Раздел 1

Сведения об объекте		
№ п/п	Характеристики объекта	Описание характеристик
1	2	3
1	Местоположение объекта	Ивановская область, Родниковский муниципальный район, Каминское сельское поселение
2	Площадь объекта +/- величина погрешности определения площади (Р +/- Дельта Р)	6 042 ± 272 кв.м
3	Иные характеристики объекта	<i>ОСНОВНЫЕ ВИДЫ РАЗРЕШЕННОГО ИСПОЛЬЗОВАНИЯ ЗЕМЕЛЬНЫХ УЧАСТКОВ</i> Социальное обслуживание, 3.2 Дома социального обслуживания 3.2.1 Оказание социальной помощи населению 3.2.2 Оказание услуг связи 3.2.3 Общественные здания 3.2.4 Бытовое обслуживание, 3.3 Здравоохранение, 3.4 Объекты культурно-досуговой деятельности 3.6.1 Общественное управление, 3.8 Амбулаторное ветеринарное обслуживание 3.10.1 Деловое управление 4.1 Объекты торговли (торговые центры, торговые развлекательные центры (комплексы), 4.2 Рынки, 4.3

Сведения об объекте		
№ п/п	Характеристики объекта	Описание характеристик
1	2	3
		<p>Магазины, 4.4 Банковская и страховая деятельность, 4.5 Общественное питание, 4.6 Гостиничное обслуживание, 4.7 Служебные гаражи 4.9 Предельные максимальные размеры земельных участков для гаражей — 30 кв. м. Выставочно-ярмарочная деятельность, 4.10 Коммунальное обслуживание, 3.1</p> <p style="text-align: center;"><i>ВСПОМОГАТЕЛЬНЫЕ ВИДЫ РАЗРЕШЕННОГО ИСПОЛЬЗОВАНИЯ ЗЕМЕЛЬНЫХ УЧАСТКОВ</i></p> <p>Служебные гаражи 4.9 Предельные максимальные размеры земельных участков – 100 кв. м.</p> <p style="text-align: center;"><i>УСЛОВНО РАЗРЕШЕННЫЕ ВИДЫ ИСПОЛЬЗОВАНИЯ ЗЕМЕЛЬНЫХ УЧАСТКОВ</i></p> <p>Хранение автотранспорта, 2.7.1 Предельные максимальные размеры земельных участков: для вида 2.7.1 (гаражи) – 100 кв.м. Религиозное использование, 3.7 Развлечения, 4.8, Служебные гаражи 4.9 Предельные максимальные размеры земельных участков – 100 кв.м.</p>

Раздел 2					
Сведения о местоположении границ объекта					
1. Система координат <i>СК 1963 г.</i>					
2. Сведения о характерных точках границ объекта					
Обозначение характерных точек границ	Координаты, м		Метод определения координат характерной точки	Средняя квадратическая погрешность положения характерной точки (Mt), м	Описание обозначения точки на местности (при наличии)
	X	Y			
1	2	3	4	5	6
1	324199.67	254578.12	Картометрический метод	1.0	-
2	324179.10	254537.89	Картометрический метод	1.0	-
3	324209.23	254523.32	Картометрический метод	1.0	-
4	324229.57	254563.55	Картометрический метод	1.0	-
1	324199.67	254578.12	Картометрический метод	1.0	-
-	-	-	-	-	-
5	327922.47	250534.32	Картометрический метод	1.0	-
6	327905.26	250510.94	Картометрический метод	1.0	-
7	327900.60	250503.78	Картометрический метод	1.0	-
8	327882.28	250479.70	Картометрический метод	1.0	-
9	327901.39	250466.10	Картометрический метод	1.0	-
10	327913.81	250481.82	Картометрический метод	1.0	-
11	327920.68	250499.21	Картометрический метод	1.0	-
12	327916.96	250502.04	Картометрический метод	1.0	-
13	327934.63	250524.36	Картометрический метод	1.0	-
5	327922.47	250534.32	Картометрический метод	1.0	-
-	-	-	-	-	-
14	327835.88	250542.52	Картометрический метод	1.0	-
15	327826.87	250529.40	Картометрический метод	1.0	-
16	327846.12	250514.33	Картометрический метод	1.0	-
17	327862.73	250534.71	Картометрический метод	1.0	-
18	327858.30	250538.36	Картометрический метод	1.0	-
19	327857.67	250537.58	Картометрический метод	1.0	-
20	327851.81	250542.35	Картометрический метод	1.0	-
21	327846.91	250536.30	Картометрический метод	1.0	-
14	327835.88	250542.52	Картометрический метод	1.0	-
-	-	-	-	-	-
22	312401.90	247163.45	Картометрический метод	1.0	-
23	312376.11	247163.21	Картометрический метод	1.0	-
24	312374.22	247149.08	Картометрический метод	1.0	-
25	312384.23	247145.88	Картометрический метод	1.0	-
26	312402.57	247141.31	Картометрический метод	1.0	-
22	312401.90	247163.45	Картометрический метод	1.0	-
-	-	-	-	-	-
27	332308.69	252803.39	Картометрический метод	1.0	-
28	332305.31	252781.57	Картометрический метод	1.0	-
29	332326.86	252777.31	Картометрический метод	1.0	-
30	332329.97	252798.05	Картометрический метод	1.0	-
27	332308.69	252803.39	Картометрический метод	1.0	-
-	-	-	-	-	-
31	311987.94	246885.27	Картометрический метод	1.0	-
32	311965.10	246877.85	Картометрический метод	1.0	-
33	311969.65	246860.02	Картометрический метод	1.0	-
34	311992.11	246868.24	Картометрический метод	1.0	-
31	311987.94	246885.27	Картометрический метод	1.0	-

Раздел 2					
Сведения о местоположении границ объекта					
-	-	-	-	-	-
35	315415.84	242281.24	Картометрический метод	1.0	-
36	315390.66	242275.72	Картометрический метод	1.0	-
37	315391.84	242259.11	Картометрический метод	1.0	-
38	315419.67	242266.81	Картометрический метод	1.0	-
35	315415.84	242281.24	Картометрический метод	1.0	-
-	-	-	-	-	-
39	315336.76	242168.42	Картометрический метод	1.0	-
40	315323.61	242165.28	Картометрический метод	1.0	-
41	315329.17	242138.97	Картометрический метод	1.0	-
42	315330.79	242139.26	Картометрический метод	1.0	-
43	315342.80	242141.40	Картометрический метод	1.0	-
39	315336.76	242168.42	Картометрический метод	1.0	-
-	-	-	-	-	-
44	324151.21	254621.24	Картометрический метод	1.0	-
45	324145.24	254609.55	Картометрический метод	1.0	-
46	324157.95	254603.66	Картометрический метод	1.0	-
47	324163.70	254615.44	Картометрический метод	1.0	-
44	324151.21	254621.24	Картометрический метод	1.0	-
-	-	-	-	-	-
48	322810.89	252709.13	Картометрический метод	1.0	-
49	322798.38	252708.76	Картометрический метод	1.0	-
50	322798.75	252694.91	Картометрический метод	1.0	-
51	322811.26	252695.43	Картометрический метод	1.0	-
48	322810.89	252709.13	Картометрический метод	1.0	-
-	-	-	-	-	-
52	318519.83	249728.13	Картометрический метод	1.0	-
53	318508.65	249722.43	Картометрический метод	1.0	-
54	318514.15	249713.00	Картометрический метод	1.0	-
55	318524.84	249718.83	Картометрический метод	1.0	-
52	318519.83	249728.13	Картометрический метод	1.0	-

Раздел 3

Сведения о местоположении измененных (уточненных) границ объекта							
1. Система координат _____							
2. Сведения о характерных точках границ объекта							
Обозначение характерных точек границ	Существующие координаты, м		Измененные (уточненные) координаты, м		Метод определения координат характерной точки	Средняя квадратическая погрешность положения характерной точки (Mt), м	Описание обозначения точки на местности (при наличии)
	X	Y	X	Y			
1	2	3	4	5	6	7	8
-	-	-	-	-	-	-	-


Раздел 4

План границ объекта



Масштаб 1 : 1000

Используемые условные знаки и обозначения:

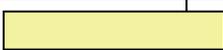	граница территориальной зоны
	- границы земельных участков, учтенных в ЕГРН
 1, 2, 3...	- обозначение характерной точки границы территориальной зоны
	- граница населенного пункта

Подпись _____ Дата «26» октября 2020
 Место для оттиска печати лица, составившего описание местоположения границ объекта


Раздел 4

План границ объекта



Масштаб 1 : 1000

Используемые условные знаки и обозначения:

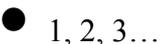	- граница территориальной зоны
	- границы земельных участков, учтенных в ЕГРН
	- обозначение характерной точки границы территориальной зоны
	- граница населенного пункта

Подпись _____ Дата «26» октября 2020
 Место для оттиска печати лица, составившего описание местоположения границ объекта

Раздел 4

План границ объекта



Масштаб 1 : 1000

Используемые условные знаки и обозначения:

	- граница территориальной зоны
	- границы земельных участков, учтенных в ЕГРН
 1, 2, 3...	- обозначение характерной точки границы территориальной зоны
	- граница населенного пункта

Подпись _____ Дата «26» октября 2020
Место для оттиска печати лица, составившего описание местоположения границ объекта


Раздел 4

План границ объекта



Масштаб 1 : 2000

Используемые условные знаки и обозначения:

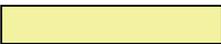	- граница территориальной зоны
	- границы земельных участков, учтенных в ЕГРН
 1, 2, 3...	- обозначение характерной точки границы территориальной зоны
	- граница населенного пункта

Подпись _____ Дата «26» октября 2020
 Место для оттиска печати лица, составившего описание местоположения границ объекта


Раздел 4

План границ объекта



Масштаб 1 : 1000


Используемые условные знаки и обозначения:

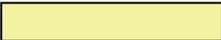	- граница территориальной зоны
	- границы земельных участков, учтенных в ЕГРН
 1, 2, 3...	- обозначение характерной точки границы территориальной зоны
	- граница населенного пункта

Подпись _____ Дата «26» октября 2020
 Место для оттиска печати лица, составившего описание местоположения границ объекта


Раздел 4

План границ объекта

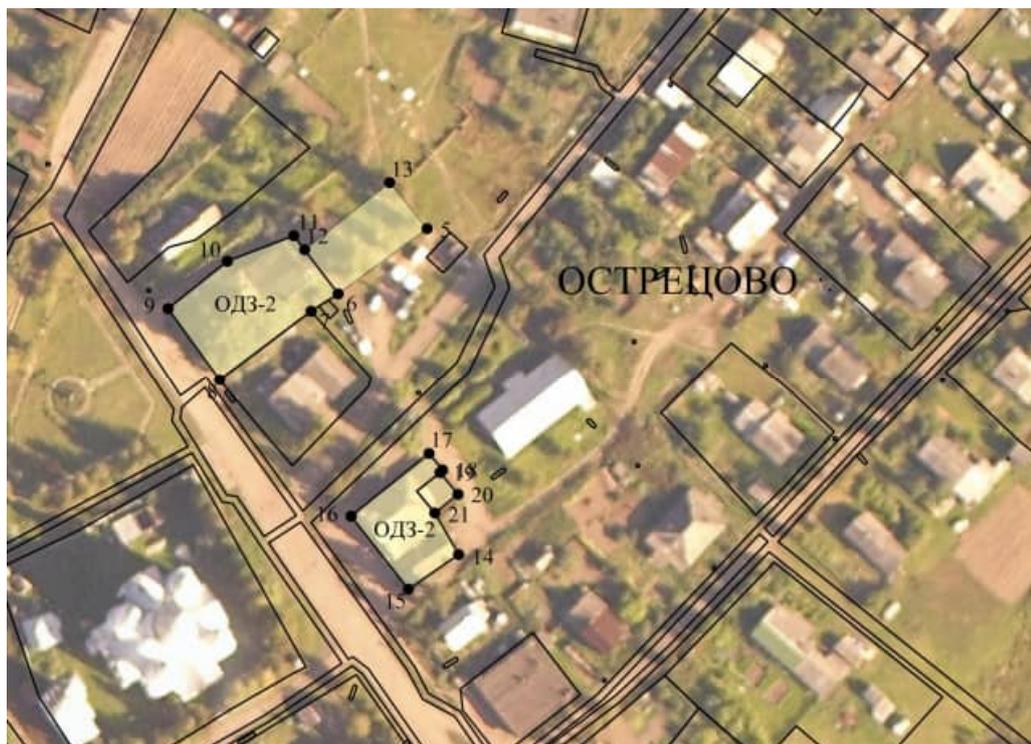

Масштаб 1 : 2000

Используемые условные знаки и обозначения:

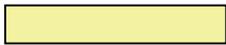	- граница территориальной зоны
	- границы земельных участков, учтенных в ЕГРН
 1, 2, 3...	- обозначение характерной точки границы территориальной зоны
	- граница населенного пункта

Подпись _____ Дата «26» октября 2020
 Место для оттиска печати лица, составившего описание местоположения границ объекта

Раздел 4

План границ объекта



Масштаб 1 : 2000

Используемые условные знаки и обозначения:

	- граница территориальной зоны
	- границы земельных участков, учтенных в ЕГРН
 1, 2, 3...	- обозначение характерной точки границы территориальной зоны
	- граница населенного пункта


Подпись _____ Дата «26» октября 2020
Место для оттиска печати лица, составившего описание местоположения границ объекта

План границ объекта



Масштаб 1 : 2000

Используемые условные знаки и обозначения:

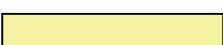	- граница территориальной зоны
	- границы земельных участков, учтенных в ЕГРН
 1, 2, 3...	- обозначение характерной точки границы территориальной зоны
	- граница населенного пункта

Подпись _____ Дата «26» октября 2020
 Место для оттиска печати лица, составившего описание местоположения границ объекта

Текстовое описание местоположения границ территориальной зоны торгового назначения ОДЗ-2 в границах муниципального образования «Каминское сельское поселение Родниковского муниципального района Ивановской области»

Прохождение границы		Описание прохождения границы
от точки	до точки	
<i>1</i>	<i>2</i>	<i>3</i>
1	2	-
2	3	-
3	4	-
4	1	-
-	-	-
5	6	-
6	7	-
7	8	-
8	9	-
9	10	-
10	11	-
11	12	-
12	13	-
13	5	-
-	-	-
14	15	-
15	16	-
16	17	-
17	18	-
18	19	-
19	20	-
20	21	-
21	14	-
-	-	-
22	23	-
23	24	-
24	25	-
25	26	-
26	22	-
-	-	-
27	28	-
28	29	-
29	30	-
30	27	-
-	-	-
31	32	-
32	33	-
33	34	-
34	31	-
-	-	-
35	36	-
36	37	-
37	38	-
38	35	-
-	-	-
39	40	-
40	41	-
41	42	-
42	43	-
43	39	-

Прохождение границы		Описание прохождения границы
от точки	до точки	
1	2	3
-	-	-
44	45	-
45	46	-
46	47	-
47	44	-
-	-	-
48	49	-
49	50	-
50	51	-
51	48	-
-	-	-
52	53	-
53	54	-
54	55	-
55	52	-

**Графическое описание местоположения границ территориальной зоны
учебно-образовательного назначения ОДЗ-3
в границах муниципального образования «Каминское сельское
поселение Родниковского муниципального района Ивановской области»**

ОПИСАНИЕ МЕСТОПОЛОЖЕНИЯ ГРАНИЦ

Зона учебно-образовательного назначения ОДЗ-3

(наименование объекта, местоположение границ которого описано (далее – объект))

Раздел 1

Сведения об объекте		
№ п/п	Характеристики объекта	Описание характеристик
1	2	3
1	Местоположение объекта	Ивановская область, Родниковский муниципальный район, Каминское сельское поселение
2	Площадь объекта +/- величина погрешности определения площади (Р +/- Дельта Р)	35 961 ± 664 кв.м
3	Иные характеристики объекта	<i>ОСНОВНЫЕ ВИДЫ И ПАРАМЕТРЫ РАЗРЕШЕННОГО ИСПОЛЬЗОВАНИЯ ЗЕМЕЛЬНЫХ УЧАСТКОВ</i>

Сведения об объекте		
№ п/п	Характеристики объекта	Описание характеристик
1	2	3
		<p>Образование и просвещение, 3.5 Дошкольное, начальное и среднее общее образование, 3.5.1 Среднее и высшее профессиональное образование 3.5.2 Объекты культурно-досуговой деятельности 3.6.1 Религиозное использование, 3.7 Общественное управление, 3.8 Коммунальное обслуживание, 3.1 Служебные гаражи 4.9 Предельные максимальные размеры земельных участков: для вида 4.9 (гаражи) – 100 кв. м.</p> <p style="text-align: center;"><i>ВСПОМОГАТЕЛЬНЫЕ ВИДЫ РАЗРЕШЕННОГО ИСПОЛЬЗОВАНИЯ ЗЕМЕЛЬНЫХ УЧАСТКОВ</i></p> <p>Служебные гаражи 4.9 Предельные максимальные размеры земельных участков: для вида 4.9 (гаражи) – 100 кв. м. Спорт, 5.1</p> <p style="text-align: center;"><i>УСЛОВНО РАЗРЕШЁННЫЕ ВИДЫ ИСПОЛЬЗОВАНИЯ ЗЕМЕЛЬНЫХ УЧАСТКОВ</i></p> <p>Для индивидуального жилищного строительства, 2.1 Предельные минимальные размеры земельных участков – 500 кв. м; Предельные максимальные размеры земельных участков – 2500 кв. м. Для ведения личного подсобного хозяйства (приусадебный земельный участок), 2.2, Предельные минимальные размеры земельных участков – 800 кв. м. Предельные максимальные размеры земельных участков – 10 000 кв. м.</p>


Раздел 2					
Сведения о местоположении границ объекта					
1. Система координат <i>СК 1963 г.</i>					
2. Сведения о характерных точках границ объекта					
Обозначение характерных точек границ	Координаты, м		Метод определения координат характерной точки	Средняя квадратическая погрешность положения характерной точки (Mt), м	Описание обозначения точки на местности (при наличии)
	X	Y			
1	2	3	4	5	6
1	328318.27	250685.23	Картометрический метод	1.0	-
2	328289.39	250674.46	Картометрический метод	1.0	-
3	328287.43	250675.64	Картометрический метод	1.0	-
4	328224.54	250658.00	Картометрический метод	1.0	-
5	328212.41	250676.19	Картометрический метод	1.0	-
6	328199.05	250679.70	Картометрический метод	1.0	-
7	328171.64	250666.98	Картометрический метод	1.0	-
8	328149.47	250647.54	Картометрический метод	1.0	-
9	328133.32	250664.86	Картометрический метод	1.0	-
10	328129.30	250668.27	Картометрический метод	1.0	-
11	328066.64	250644.64	Картометрический метод	1.0	-
12	328085.23	250591.10	Картометрический метод	1.0	-
13	328159.63	250617.44	Картометрический метод	1.0	-
14	328179.52	250558.48	Картометрический метод	1.0	-
15	328220.18	250569.33	Картометрический метод	1.0	-
16	328264.31	250580.17	Картометрический метод	1.0	-
17	328282.90	250584.73	Картометрический метод	1.0	-
18	328276.43	250613.20	Картометрический метод	1.0	-
19	328289.88	250616.14	Картометрический метод	1.0	-
20	328337.55	250629.21	Картометрический метод	1.0	-
1	328318.27	250685.23	Картометрический метод	1.0	-
-	-	-	-	-	-
21	323929.34	254309.73	Картометрический метод	1.0	-
22	323924.22	254298.03	Картометрический метод	1.0	-
23	323920.18	254289.13	Картометрический метод	1.0	-
24	323911.67	254269.98	Картометрический метод	1.0	-
25	323905.92	254257.33	Картометрический метод	1.0	-
26	323897.54	254239.61	Картометрический метод	1.0	-
27	323894.69	254233.31	Картометрический метод	1.0	-
28	323918.07	254222.57	Картометрический метод	1.0	-
29	323904.49	254189.33	Картометрический метод	1.0	-
30	323963.24	254163.42	Картометрический метод	1.0	-
31	324016.06	254281.23	Картометрический метод	1.0	-
32	323954.80	254309.07	Картометрический метод	1.0	-
21	323929.34	254309.73	Картометрический метод	1.0	-
-	-	-	-	-	-
33	318700.57	249714.08	Картометрический метод	1.0	-
34	318646.22	249687.68	Картометрический метод	1.0	-
35	318676.53	249631.82	Картометрический метод	1.0	-
36	318730.25	249658.20	Картометрический метод	1.0	-
33	318700.57	249714.08	Картометрический метод	1.0	-
-	-	-	-	-	-
37	311957.18	246654.66	Картометрический метод	1.0	-
38	311938.86	246614.28	Картометрический метод	1.0	-
39	311932.53	246584.00	Картометрический метод	1.0	-

Раздел 2					
Сведения о местоположении границ объекта					
40	311935.73	246582.77	Картометрический метод	1.0	-
41	311943.69	246581.55	Картометрический метод	1.0	-
42	311949.38	246581.87	Картометрический метод	1.0	-
43	311957.23	246583.55	Картометрический метод	1.0	-
44	311967.69	246584.50	Картометрический метод	1.0	-
45	311974.29	246597.85	Картометрический метод	1.0	-
46	311993.53	246637.16	Картометрический метод	1.0	-
37	311957.18	246654.66	Картометрический метод	1.0	-

Раздел 3

Сведения о местоположении измененных (уточненных) границ объекта							
1. Система координат _____							
2. Сведения о характерных точках границ объекта							
Обозначение характерных точек границ	Существующие координаты, м		Измененные (уточненные) координаты, м		Метод определения координат характерной точки	Средняя квадратическая погрешность положения характерной точки (Mt), м	Описание обозначения точки на местности (при наличии)
	X	Y	X	Y			
1	2	3	4	5	6	7	8
-	-	-	-	-	-	-	-

План границ объекта

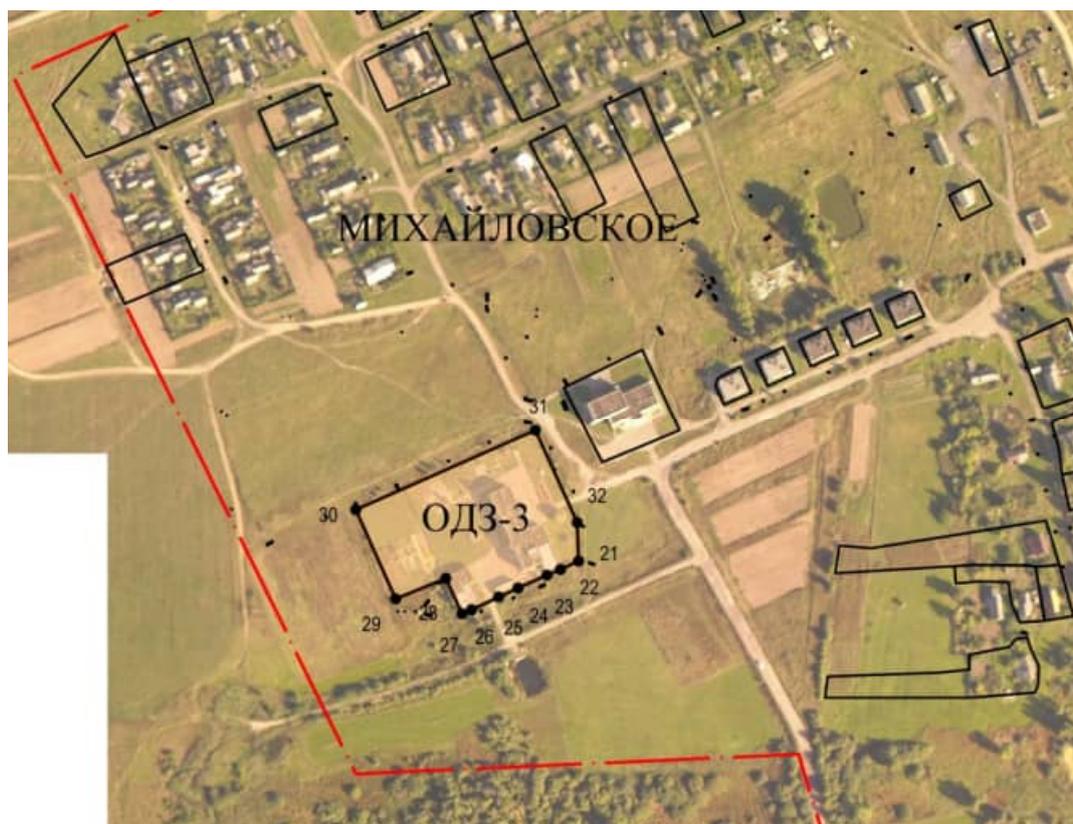


Масштаб 1 : 5000

Используемые условные знаки и обозначения:

	- граница территориальной зоны
	- границы земельных участков, учтенных в ЕГРН
 1, 2, 3...	- обозначение характерной точки границы территориальной зоны
	- граница населенного пункта

Подпись _____ Дата «26» октября 2020
 Место для оттиска печати лица, составившего описание местоположения границ объекта

План границ объекта

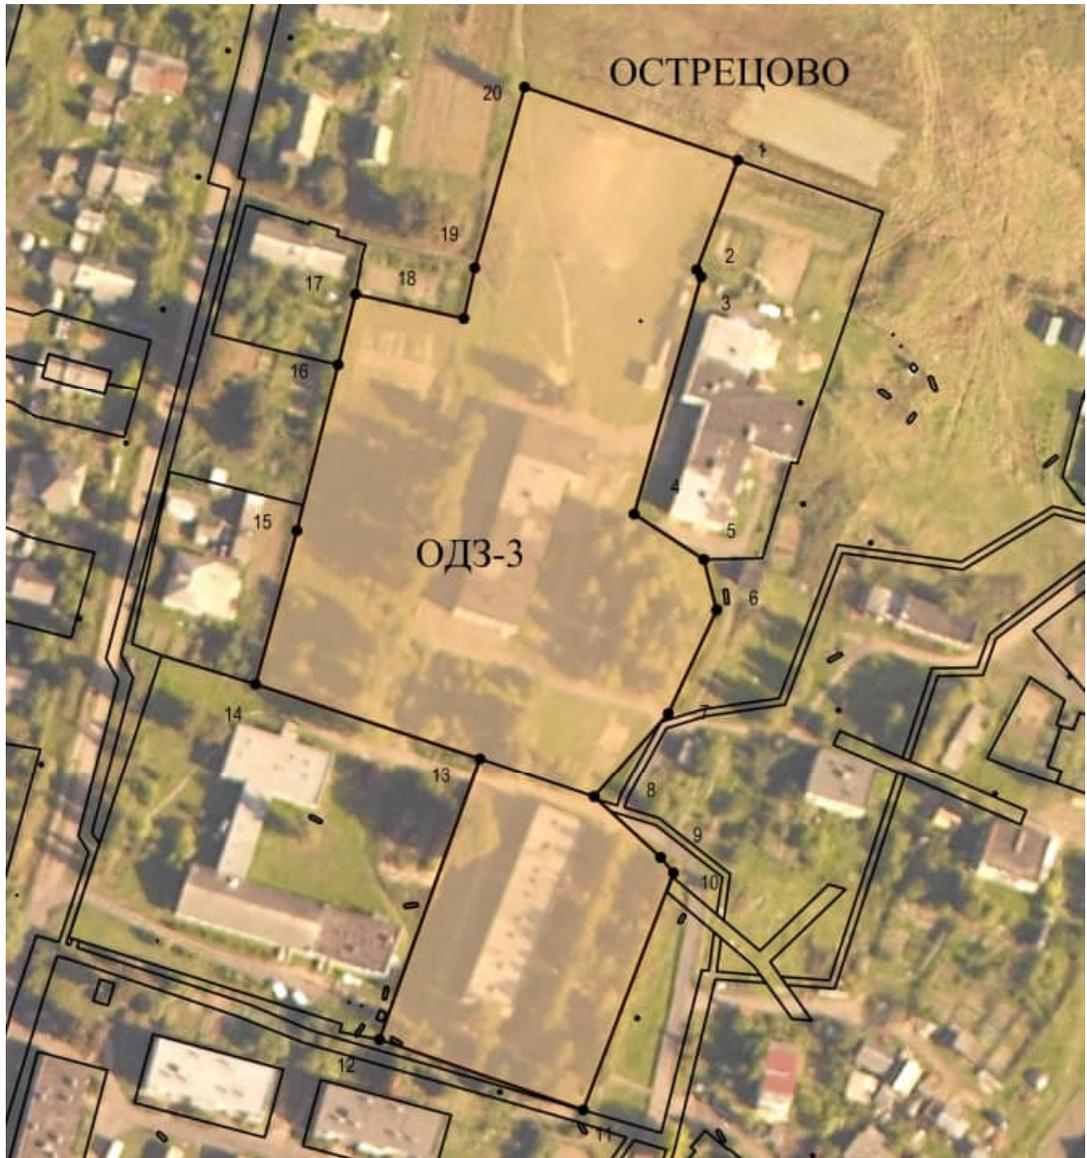

Масштаб 1 : 2000

Используемые условные знаки и обозначения:

	- граница территориальной зоны
	- границы земельных участков, учтенных в ЕГРН
 1, 2, 3...	- обозначение характерной точки границы территориальной зоны
	- граница населенного пункта

Подпись _____ Дата «26» октября 2020
 Место для оттиска печати лица, составившего описание местоположения границ объекта

Раздел 4

План границ объекта



Масштаб 1 : 5000

Используемые условные знаки и обозначения:

	- граница территориальной зоны
	- границы земельных участков, учтенных в ЕГРН
 1, 2, 3...	- обозначение характерной точки границы территориальной зоны
	- граница населенного пункта

Подпись _____ Дата «26» октября 2020

Место для оттиска печати лица, составившего описание местоположения границ объекта

План границ объекта



Масштаб 1 : 2000

Используемые условные знаки и обозначения:

	- граница территориальной зоны
	- границы земельных участков, учтенных в ЕГРН
 1, 2, 3...	- обозначение характерной точки границы территориальной зоны
	- граница населенного пункта

Подпись _____ Дата «26» октября 2020

Место для оттиска печати лица, составившего описание местоположения границ объекта

Текстовое описание местоположения границ территориальной зоны учебно-образовательного назначения ОДЗ-3 в границах муниципального образования «Жаминское сельское поселение Родниковского муниципального района Ивановской области»

Прохождение границы		Описание прохождения границы
от точки	до точки	
<i>1</i>	<i>2</i>	<i>3</i>
1	2	-
2	3	-
3	4	-
4	5	-
5	6	-
6	7	-
7	8	-
8	9	-
9	10	-
10	11	-
11	12	-
12	13	-
13	14	-
14	15	-
15	16	-
16	17	-
17	18	-
18	19	-
19	20	-
20	1	-
-	-	-
21	22	-
22	23	-
23	24	-
24	25	-
25	26	-
26	27	-
27	28	-
28	29	-
29	30	-
30	31	-
31	32	-
32	21	-
-	-	-
33	34	-
34	35	-
35	36	-
36	33	-
-	-	-
37	38	-
38	39	-
39	40	-
40	41	-
41	42	-
42	43	-
43	44	-
44	45	-
45	46	-
46	37	-

**Графическое описание местоположения границ территориальной зоны
культурно-досугового назначения ОДЗ-4
в границах муниципального образования «Каминское сельское
поселение Родниковского муниципального района Ивановской области»**

ОПИСАНИЕ МЕСТОПОЛОЖЕНИЯ ГРАНИЦ

Зона культурно-досугового назначения ОДЗ-4

(наименование объекта, местоположение границ которого описано (далее – объект))

Раздел 1

Сведения об объекте		
№ п/п	Характеристики объекта	Описание характеристик
1	2	3
1	Местоположение объекта	Ивановская область, Родниковский муниципальный район, Каминское сельское поселение
2	Площадь объекта +/- величина погрешности определения площади (Р +/- Дельта Р)	19 298 ± 486 кв.м
3	Иные характеристики объекта	<p align="center"><i>ОСНОВНЫЕ ВИДЫ РАЗРЕШЕННОГО ИСПОЛЬЗОВАНИЯ ЗЕМЕЛЬНЫХ УЧАСТКОВ</i></p> <p>Объекты культурно-досуговой деятельности 3.6.1 Парки культуры и отдыха 3.6.2 Обеспечение занятий спортом в помещениях, 5.1.2, Развлечения, 4.8, Выставочно-ярмарочная деятельность, 4.10, Спорт, 5.1, Природно-познавательный туризм, 5.2, Охота и рыбалка 5.3, Коммунальное обслуживание, 3.1</p> <p align="center"><i>ВСПОМОГАТЕЛЬНЫЕ ВИДЫ РАЗРЕШЕННОГО ИСПОЛЬЗОВАНИЯ ЗЕМЕЛЬНЫХ УЧАСТКОВ</i></p> <p>Служебные гаражи 4.9 Предельные максимальные размеры земельных участков: для вида 4.9 (гаражи) – 100 кв. м.</p> <p align="center"><i>УСЛОВНО РАЗРЕШЕННЫЕ ВИДЫ ИСПОЛЬЗОВАНИЯ ЗЕМЕЛЬНЫХ УЧАСТКОВ</i></p> <p>Магазины, 4.4 Общественное питание, 4.6</p>

Раздел 2					
Сведения о местоположении границ объекта					
1. Система координат <i>СК 1963 г.</i>					
2. Сведения о характерных точках границ объекта					
Обозначение характерных точек границ	Координаты, м		Метод определения координат характерной точки	Средняя квадратическая погрешность положения характерной точки (M _t), м	Описание обозначения точки на местности (при наличии)
	X	Y			
1	2	3	4	5	6
1	327710.98	250580.72	Картометрический метод	1.0	-
2	327670.86	250517.09	Картометрический метод	1.0	-
3	327763.41	250449.65	Картометрический метод	1.0	-
4	327804.05	250515.69	Картометрический метод	1.0	-
5	327786.03	250528.28	Картометрический метод	1.0	-
6	327785.17	250528.88	Картометрический метод	1.0	-
1	327710.98	250580.72	Картометрический метод	1.0	-
-	-	-	-	-	-
7	318455.10	249455.99	Картометрический метод	1.0	-
8	318428.77	249444.52	Картометрический метод	1.0	-
9	318427.72	249444.06	Картометрический метод	1.0	-
10	318452.94	249376.34	Картометрический метод	1.0	-
11	318469.51	249331.85	Картометрический метод	1.0	-
12	318500.54	249342.13	Картометрический метод	1.0	-
7	318455.10	249455.99	Картометрический метод	1.0	-
-	-	-	-	-	-
13	324016.06	254376.27	Картометрический метод	1.0	-
14	323994.68	254325.52	Картометрический метод	1.0	-
15	324044.53	254300.19	Картометрический метод	1.0	-
16	324069.74	254351.61	Картометрический метод	1.0	-
13	324016.06	254376.27	Картометрический метод	1.0	-
-	-	-	-	-	-
17	311976.59	246928.64	Картометрический метод	1.0	-
18	311928.52	246923.23	Картометрический метод	1.0	-
19	311923.47	246912.16	Картометрический метод	1.0	-
20	311932.92	246876.78	Картометрический метод	1.0	-
21	311983.10	246888.30	Картометрический метод	1.0	-
17	311976.59	246928.64	Картометрический метод	1.0	-
-	-	-	-	-	-
22	315023.31	242095.98	Картометрический метод	1.0	-
23	315007.91	242089.39	Картометрический метод	1.0	-
24	315000.75	242086.32	Картометрический метод	1.0	-
25	315018.04	242049.17	Картометрический метод	1.0	-
26	315042.19	242059.40	Картометрический метод	1.0	-
27	315049.41	242061.73	Картометрический метод	1.0	-
28	315045.28	242073.25	Картометрический метод	1.0	-
29	315027.91	242091.22	Картометрический метод	1.0	-
22	315023.31	242095.98	Картометрический метод	1.0	-

Раздел 3

Сведения о местоположении измененных (уточненных) границ объекта							
1. Система координат _____							
2. Сведения о характерных точках границ объекта							
Обозначение характерных точек границ	Существующие координаты, м		Измененные (уточненные) координаты, м		Метод определения координат характерной точки	Средняя квадратическая погрешность положения характерной точки (Mt), м	Описание обозначения точки на местности (при наличии)
	X	Y	X	Y			
1	2	3	4	5	6	7	8
-	-	-	-	-	-	-	-

Раздел 4

План границ объекта




Масштаб 1 : 5000

Используемые условные знаки и обозначения:

	- граница территориальной зоны
	- границы земельных участков, учтенных в ЕГРН
 1, 2, 3...	- обозначение характерной точки границы территориальной зоны
	- граница населенного пункта

Подпись _____ Дата «26» октября 2020
 Место для оттиска печати лица, составившего описание местоположения границ объекта

План границ объекта

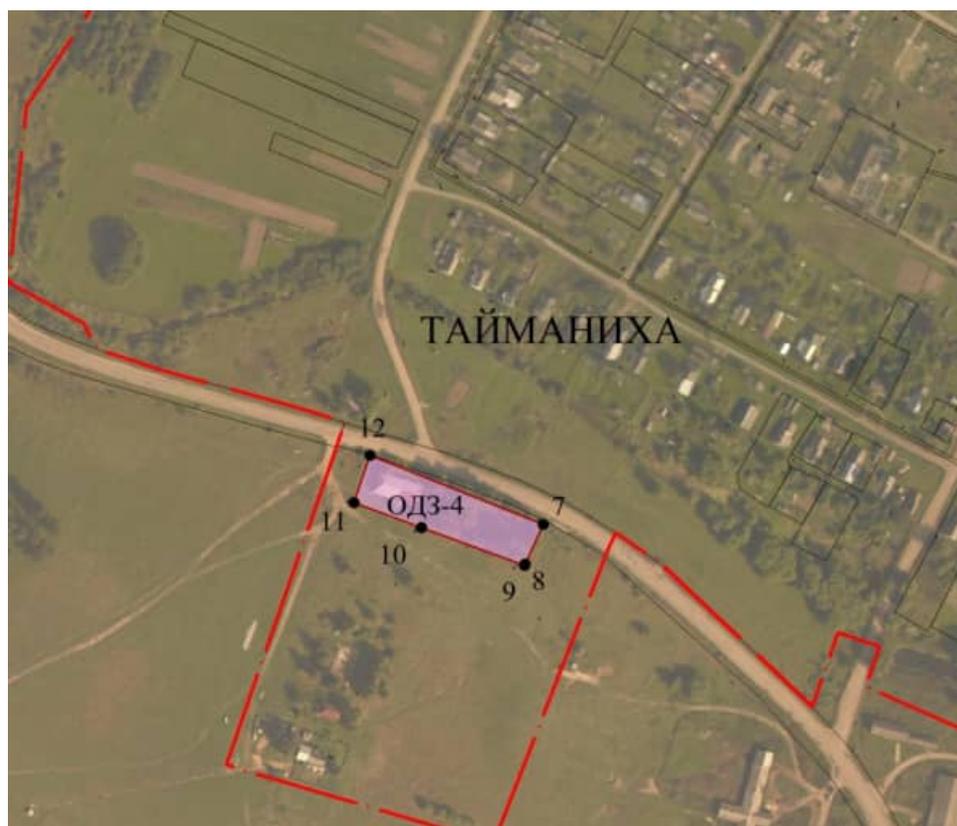

Масштаб 1 : 5000

Используемые условные знаки и обозначения:

	- граница территориальной зоны
	- границы земельных участков, учтенных в ЕГРН
 1, 2, 3...	- обозначение характерной точки границы территориальной зоны
	- граница населенного пункта


Подпись _____ Дата «26» октября 2020
 Место для оттиска печати лица, составившего описание местоположения границ объекта

План границ объекта



Масштаб 1 : 5000

Используемые условные знаки и обозначения:

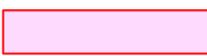	- граница территориальной зоны
	- границы земельных участков, учтенных в ЕГРН
 1, 2, 3...	- обозначение характерной точки границы территориальной зоны
	- граница населенного пункта

Подпись _____ Дата «26» октября 2020
 Место для оттиска печати лица, составившего описание местоположения границ объекта

План границ объекта



Масштаб 1 : 5000

Используемые условные знаки и обозначения:

	- граница территориальной зоны
	- границы земельных участков, учтенных в ЕГРН
 1, 2, 3...	- обозначение характерной точки границы территориальной зоны
	- граница населенного пункта

Подпись _____ Дата «26» октября 2020
 Место для оттиска печати лица, составившего описание местоположения границ объекта

План границ объекта



Масштаб 1 : 2000

Используемые условные знаки и обозначения:

	- граница территориальной зоны
	- границы земельных участков, учтенных в ЕГРН
 1, 2, 3...	- обозначение характерной точки границы территориальной зоны
	- граница населенного пункта

Подпись _____ Дата «26» октября 2020
 Место для оттиска печати лица, составившего описание местоположения границ объекта

**Текстовое описание местоположения границ территориальной зоны
культурно-досугового назначения ОДЗ-4
в границах муниципального образования «Каминское сельское поселение
Родниковского муниципального района Ивановской области»**

Прохождение границы		Описание прохождения границы
от точки	до точки	
<i>1</i>	<i>2</i>	<i>3</i>
1	2	-
2	3	-
3	4	-
4	5	-
5	6	-
6	1	-
-	-	-
7	8	-
8	9	-
9	10	-
10	11	-
11	12	-
12	7	-
-	-	-
13	14	-
14	15	-
15	16	-
16	13	-
-	-	-
17	18	-
18	19	-
19	20	-
20	21	-
21	17	-
-	-	-
22	23	-
23	24	-
24	25	-
25	26	-
26	27	-
27	28	-
28	29	-
29	22	-

**Графическое описание местоположения границ территориальной зоны
спортивного назначения ОДЗ-5
в границах муниципального образования «Каминское сельское
поселение Родниковского муниципального района Ивановской области»**

ОПИСАНИЕ МЕСТОПОЛОЖЕНИЯ ГРАНИЦ

Зона спортивного назначения ОДЗ-5

(наименование объекта, местоположение границ которого описано (далее – объект))

Раздел 1

Сведения об объекте		
№ п/п	Характеристики объекта	Описание характеристик
1	2	3
1	Местоположение объекта	Ивановская область, Родниковский муниципальный район, Каминское сельское поселение
2	Площадь объекта +/- величина погрешности определения площади (Р +/- Дельта Р)	31 411 ± 620 кв.м
3	Иные характеристики объекта	<p>ОСНОВНЫЕ ВИДЫ РАЗРЕШЕННОГО ИСПОЛЬЗОВАНИЯ ЗЕМЕЛЬНЫХ УЧАСТКОВ</p> <p>Коммунальное обслуживание, 3.1 Здравоохранение, 3.4 Амбулаторно-поликлиническое обслуживание, 3.4.1 Стационарное медицинское обслуживание, 3.4.2 Объекты культурно-досуговой деятельности 3.6.1 Парки культуры и отдыха 3.6.2</p> <p>Спорт, 5.1, Служебные гаражи 4.9 Предельные максимальные размеры земельных участков 100 кв.м.</p> <p>ВСПОМОГАТЕЛЬНЫЕ ВИДЫ РАЗРЕШЕННОГО ИСПОЛЬЗОВАНИЯ ЗЕМЕЛЬНЫХ УЧАСТКОВ</p> <p>Служебные гаражи 4.9 Предельные максимальные размеры земельных участков 100 кв.м.</p> <p>УСЛОВНО РАЗРЕШЕННЫЕ ВИДЫ ИСПОЛЬЗОВАНИЯ ЗЕМЕЛЬНЫХ УЧАСТКОВ</p> <p>Магазины, 4.4, Хранение автотранспорта, 2.7.1 Предельные максимальные размеры земельных участков 100 кв.м. Выставочно-ярмарочная деятельность, 4.10</p>

Раздел 2

Сведения о местоположении границ объекта

1. Система координат **СК 1963 г.**

2. Сведения о характерных точках границ объекта

Обозначение характерных точек границ	Координаты, м		Метод определения координат характерной точки	Средняя квадратическая погрешность положения характерной точки (M _t), м	Описание обозначения точки на местности (при наличии)
	X	Y			
1	2	3	4	5	6
1	318422.20	249463.04	Картометрический метод	1.0	-
2	318243.80	249423.64	Картометрический метод	1.0	-
3	318273.37	249323.30	Картометрический метод	1.0	-
4	318452.94	249376.34	Картометрический метод	1.0	-

Сведения об объекте					
№ п/п	Характеристики объекта		Описание характеристик		
	1	2		3	
5	318427.72	249444.06	Картометрический метод	1.0	-
6	318430.93	249445.50	Картометрический метод	1.0	-
1	318422.20	249463.04	Картометрический метод	1.0	-
-	-	-	-	-	-
7	322858.33	252907.17	Картометрический метод	1.0	-
8	322798.45	252897.64	Картометрический метод	1.0	-
9	322823.77	252771.62	Картометрический метод	1.0	-
10	322882.09	252782.93	Картометрический метод	1.0	-
7	322858.33	252907.17	Картометрический метод	1.0	-
-	-	-	-	-	-
11	324027.00	254264.41	Картометрический метод	1.0	-
12	323985.19	254183.79	Картометрический метод	1.0	-
13	324045.12	254160.89	Картометрический метод	1.0	-
14	324084.60	254239.03	Картометрический метод	1.0	-
11	324027.00	254264.41	Картометрический метод	1.0	-

Раздел 3

Сведения о местоположении измененных (уточненных) границ объекта							
1. Система координат _____							
2. Сведения о характерных точках границ объекта							
Обозначение характерных точек границ	Существующие координаты, м		Измененные (уточненные) координаты, м		Метод определения координат характерной точки	Средняя квадратическая погрешность положения характерной точки (Mt), м	Описание обозначения точки на местности (при наличии)
	X	Y	X	Y			
1	2	3	4	5	6	7	8
-	-	-	-	-	-	-	-

Раздел 4

План границ объекта



Масштаб 1 : 5000

Используемые условные знаки и обозначения:

	- граница территориальной зоны
	- границы земельных участков, учтенных в ЕГРН
 1, 2, 3...	- обозначение характерной точки границы территориальной зоны
	- граница населенного пункта

Подпись _____ Дата «26» октября 2020
 Место для оттиска печати лица, составившего описание местоположения границ объекта

Раздел 4

План границ объекта



Масштаб 1 : 5000


Используемые условные знаки и обозначения:

	- граница территориальной зоны
	- границы земельных участков, учтенных в ЕГРН
 1, 2, 3...	- обозначение характерной точки границы территориальной зоны
	- граница населенного пункта

Подпись _____ Дата «26» октября 2020
 Место для оттиска печати лица, составившего описание местоположения границ объекта


Раздел 4

План границ объекта

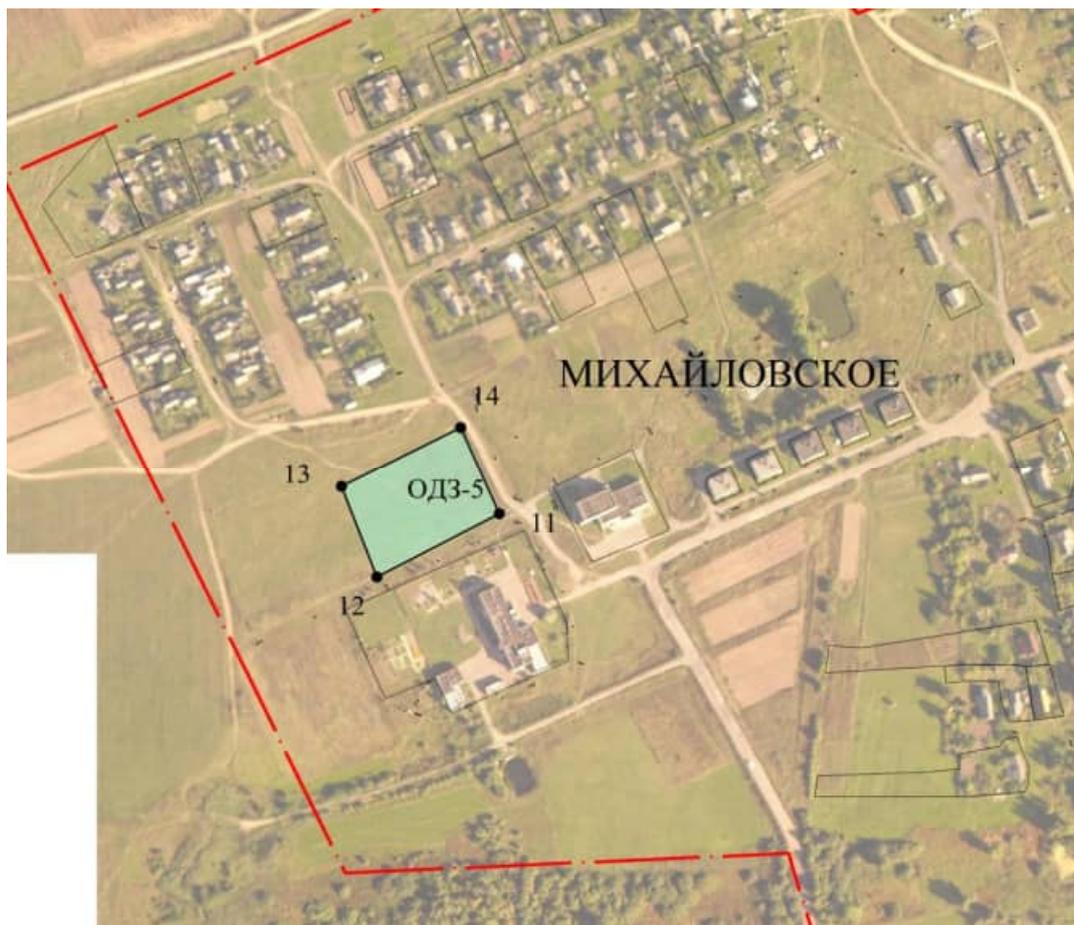

Масштаб 1 : 5000

Используемые условные знаки и обозначения:

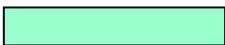	- граница территориальной зоны
	- границы земельных участков, учтенных в ЕГРН
 1, 2, 3...	- обозначение характерной точки границы территориальной зоны
	- граница населенного пункта

Подпись _____ Дата «26» октября 2020
 Место для оттиска печати лица, составившего описание местоположения границ объекта

Текстовое описание местоположения границ территориальной зоны спортивного назначения ОДЗ-5 в границах муниципального образования «Каминское сельское поселение Родниковского муниципального района Ивановской области»

Прохождение границы		Описание прохождения границы
от точки	до точки	
1	2	3
1	2	-
2	3	-
3	4	-
4	5	-
5	6	-
6	1	-
-	-	-
7	8	-
8	9	-
9	10	-
10	7	-
-	-	-
11	12	-
12	13	-
13	14	-
14	11	-

**Графическое описание местоположения границ территориальной зоны
здоровоохранения ОДЗ-6
в границах муниципального образования «Каминское сельское
поселение Родниковского муниципального района Ивановской области»**

ОПИСАНИЕ МЕСТОПОЛОЖЕНИЯ ГРАНИЦ

Зона здравоохранения ОДЗ-6

(наименование объекта, местоположение границ которого описано (далее – объект))

Раздел 1

Сведения об объекте		
№ п/п	Характеристики объекта	Описание характеристик
1	2	3
1	Местоположение объекта	Ивановская область, Родниковский муниципальный район, Каминское сельское поселение
2	Площадь объекта +/- величина погрешности определения площади (Р +/- Дельта Р)	7 561 ± 304 кв.м

Сведения об объекте		
№ п/п	Характеристики объекта	Описание характеристик
1	2	3
3	Иные характеристики объекта	<p style="text-align: center;"><i>ОСНОВНЫЕ ВИДЫ РАЗРЕШЕННОГО ИСПОЛЬЗОВАНИЯ ЗЕМЕЛЬНЫХ УЧАСТКОВ</i></p> <p>Коммунальное обслуживание, 3.1 Здравоохранение, 3.4, Амбулаторно-поликлиническое обслуживание, 3.4.1 Стационарное медицинское обслуживание, 3.4.2 Медицинские организации особого назначения 3.4.3 Амбулаторное ветеринарное обслуживание, 3.10.1 Гостиничное обслуживание, 4.7 Санаторная деятельность, 9.2.1 Служебные гаражи 4.9 Предельные максимальные размеры земельных участков 100 кв.м.</p> <p style="text-align: center;"><i>ВСПОМОГАТЕЛЬНЫЕ ВИДЫ РАЗРЕШЕННОГО ИСПОЛЬЗОВАНИЯ ЗЕМЕЛЬНЫХ УЧАСТКОВ</i></p> <p>Служебные гаражи 4.9 Предельные максимальные размеры земельных участков 100 кв.м.</p> <p style="text-align: center;"><i>УСЛОВНО РАЗРЕШЕННЫЕ ВИДЫ ИСПОЛЬЗОВАНИЯ ЗЕМЕЛЬНЫХ УЧАСТКОВ</i></p> <p>Бытовое обслуживание, 3.3 Общественное питание, 4.6, Спорт, 5.1</p>

Раздел 2					
Сведения о местоположении границ объекта					
1. Система координат <i>СК 1963 г.</i>					
2. Сведения о характерных точках границ объекта					
Обозначение характерных точек границ	Координаты, м		Метод определения координат характерной точки	Средняя квадратическая погрешность положения характерной точки (Mt), м	Описание обозначения точки на местности (при наличии)
	X	Y			
1	2	3	4	5	6
1	328159.63	250617.44	Картометрический метод	1.0	-
2	328085.23	250591.10	Картометрический метод	1.0	-
3	328086.34	250585.53	Картометрический метод	1.0	-
4	328086.52	250584.64	Картометрический метод	1.0	-
5	328087.34	250580.58	Картометрический метод	1.0	-
6	328089.44	250581.25	Картометрический метод	1.0	-
7	328090.47	250578.04	Картометрический метод	1.0	-
8	328112.23	250509.43	Картометрический метод	1.0	-
9	328187.09	250533.76	Картометрический метод	1.0	-
10	328179.52	250558.48	Картометрический метод	1.0	-
1	328159.63	250617.44	Картометрический метод	1.0	-
-	-	-	-	-	-
11	332308.71	252771.04	Картометрический метод	1.0	-
12	332306.69	252769.64	Картометрический метод	1.0	-
13	332304.02	252750.01	Картометрический метод	1.0	-
14	332303.98	252744.52	Картометрический метод	1.0	-
15	332322.02	252744.38	Картометрический метод	1.0	-
16	332322.56	252758.63	Картометрический метод	1.0	-
17	332316.03	252770.45	Картометрический метод	1.0	-
11	332308.71	252771.04	Картометрический метод	1.0	-
-	-	-	-	-	-
18	315361.29	242171.54	Картометрический метод	1.0	-
19	315349.61	242169.34	Картометрический метод	1.0	-
20	315355.55	242144.04	Картометрический метод	1.0	-
21	315365.15	242145.98	Картометрический метод	1.0	-
22	315364.17	242158.55	Картометрический метод	1.0	-
18	315361.29	242171.54	Картометрический метод	1.0	-

Раздел 3

Сведения о местоположении измененных (уточненных) границ объекта							
1. Система координат _____							
2. Сведения о характерных точках границ объекта							
Обозначение характерных точек границ	Существующие координаты, м		Измененные (уточненные) координаты, м		Метод определения координат характерной точки	Средняя квадратическая погрешность положения характерной точки (Mt), м	Описание обозначения точки на местности (при наличии)
	X	Y	X	Y			
1	2	3	4	5	6	7	8
-	-	-	-	-	-	-	-


Раздел 4

План границ объекта



Масштаб 1 : 5000

Используемые условные знаки и обозначения:

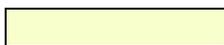	- граница территориальной зоны
	- границы земельных участков, учтенных в ЕГРН
 1, 2, 3...	- обозначение характерной точки границы территориальной зоны
	- граница населенного пункта

Подпись _____ Дата «26» октября 2020
 Место для оттиска печати лица, составившего описание местоположения границ объекта

План границ объекта



Масштаб 1 : 2000

Используемые условные знаки и обозначения:

	- граница территориальной зоны
	- границы земельных участков, учтенных в ЕГРН
 1, 2, 3...	- обозначение характерной точки границы территориальной зоны
	- граница населенного пункта с. Каминский

Подпись _____ Дата «26» октября 2020
 Место для оттиска печати лица, составившего описание местоположения границ объекта


Раздел 4

План границ объекта



Масштаб 1 : 2000

Используемые условные знаки и обозначения:

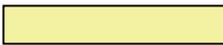	- граница территориальной зоны
	- границы земельных участков, учтенных в ЕГРН
 1, 2, 3...	- обозначение характерной точки границы территориальной зоны
	- граница населенного пункта

Подпись _____ Дата «26» октября 2020
 Место для оттиска печати лица, составившего описание местоположения границ объекта

**Текстовое описание местоположения границ территориальной зоны
здоровоохранения ОДЗ-6 в границах муниципального образования «Каминское
сельское поселение Родниковского муниципального района Ивановской области»**

Прохождение границы		Описание прохождения границы
от точки	до точки	
<i>1</i>	<i>2</i>	<i>3</i>
1	2	-
2	3	-
3	4	-
4	5	-
5	6	-
6	7	-
7	8	-
8	9	-
9	10	-
10	1	-
-	-	-
11	12	-
12	13	-
13	14	-
14	15	-
15	16	-
16	17	-
17	11	-
-	-	-
18	19	-
19	20	-
20	21	-
21	22	-
22	18	-
18	19	-

**Графическое описание местоположения границ территориальной зоны
культурного назначения ОДЗ-7
в границах муниципального образования «Каминское сельское
поселение Родниковского муниципального района Ивановской области»**

ОПИСАНИЕ МЕСТОПОЛОЖЕНИЯ ГРАНИЦ

Зона культурного назначения ОДЗ-7

(наименование объекта, местоположение границ которого описано (далее – объект))

Раздел 1

Сведения об объекте

№ п/п	Характеристики объекта	Описание характеристик
1	2	3
1	Местоположение объекта	Ивановская область, Родниковский муниципальный район, Каминское сельское поселение
2	Площадь объекта +/- величина погрешности определения площади (Р +/- Дельта Р)	15 681 ± 438 кв.м
3	Иные характеристики объекта	<p style="text-align: center;"><i>ОСНОВНЫЕ ВИДЫ РАЗРЕШЕННОГО ИСПОЛЬЗОВАНИЯ ЗЕМЕЛЬНЫХ УЧАСТКОВ</i></p> <p>Религиозное использование 3.7 Осуществление религиозных обрядов 3.7.1 Религиозное управление и образование 3.7.2 Коммунальное обслуживание, 3.1 Историко-культурная деятельность, 9.3</p> <p style="text-align: center;"><i>ВСПОМОГАТЕЛЬНЫЕ ВИДЫ РАЗРЕШЕННОГО ИСПОЛЬЗОВАНИЯ ЗЕМЕЛЬНЫХ УЧАСТКОВ</i></p> <p>Служебные гаражи 4.9 Предельные максимальные размеры земельных участков 100 кв.м.</p>

Раздел 2					
Сведения о местоположении границ объекта					
1. Система координат <i>СК 1963 г.</i>					
2. Сведения о характерных точках границ объекта					
Обозначение характерных точек границ	Координаты, м		Метод определения координат характерной точки	Средняя квадратическая погрешность положения характерной точки (Mt), м	Описание обозначения точки на местности (при наличии)
	X	Y			
1	2	3	4	5	6
1	322105.34	248320.56	Картометрический метод	1.0	-
2	322097.17	248270.69	Картометрический метод	1.0	-
3	322079.55	248238.27	Картометрический метод	1.0	-
4	322090.50	248203.19	Картометрический метод	1.0	-
5	322117.38	248190.73	Картометрический метод	1.0	-
6	322139.87	248189.57	Картометрический метод	1.0	-
7	322164.48	248206.63	Картометрический метод	1.0	-
8	322150.88	248314.89	Картометрический метод	1.0	-
1	322105.34	248320.56	Картометрический метод	1.0	-
-	-	-	-	-	-
9	327806.11	250502.48	Картометрический метод	1.0	-
10	327804.27	250498.60	Картометрический метод	1.0	-
11	327795.11	250482.88	Картометрический метод	1.0	-
12	327790.21	250475.13	Картометрический метод	1.0	-
13	327783.15	250463.60	Картометрический метод	1.0	-
14	327783.74	250443.20	Картометрический метод	1.0	-
15	327784.67	250441.02	Картометрический метод	1.0	-
16	327798.44	250432.21	Картометрический метод	1.0	-
17	327831.85	250420.83	Картометрический метод	1.0	-
18	327842.46	250442.87	Картометрический метод	1.0	-
19	327847.11	250450.98	Картометрический метод	1.0	-
20	327859.65	250472.69	Картометрический метод	1.0	-
9	327806.11	250502.48	Картометрический метод	1.0	-
-	-	-	-	-	-
21	311947.24	247067.94	Картометрический метод	1.0	-
22	311934.68	247012.02	Картометрический метод	1.0	-
23	311962.14	247008.01	Картометрический метод	1.0	-
24	311973.71	247063.38	Картометрический метод	1.0	-
21	311947.24	247067.94	Картометрический метод	1.0	-
-	-	-	-	-	-
25	311444.70	246368.93	Картометрический метод	1.0	-
26	311441.09	246327.07	Картометрический метод	1.0	-
27	311471.62	246325.58	Картометрический метод	1.0	-
28	311473.29	246364.07	Картометрический метод	1.0	-
25	311444.70	246368.93	Картометрический метод	1.0	-
-	-	-	-	-	-
29	332310.05	252716.58	Картометрический метод	1.0	-
30	332290.29	252716.47	Картометрический метод	1.0	-
31	332290.57	252661.95	Картометрический метод	1.0	-
32	332310.89	252662.21	Картометрический метод	1.0	-
29	332310.05	252716.58	Картометрический метод	1.0	-

Раздел 3

Сведения о местоположении измененных (уточненных) границ объекта							
1. Система координат _____							
2. Сведения о характерных точках границ объекта							
Обозначение характерных точек границ	Существующие координаты, м		Измененные (уточненные) координаты, м		Метод определения координат характерной точки	Средняя квадратическая погрешность положения характерной точки (Mt), м	Описание обозначения точки на местности (при наличии)
	X	Y	X	Y			
1	2	3	4	5	6	7	8
-	-	-	-	-	-	-	-

План границ объекта



Масштаб 1 : 5000


Используемые условные знаки и обозначения:

	- граница территориальной зоны
	- границы земельных участков, учтенных в ЕГРН
 1, 2, 3...	- обозначение характерной точки границы территориальной зоны
	- граница населенного пункта

Подпись _____ Дата «26» октября 2020
 Место для оттиска печати лица, составившего описание местоположения границ объекта

Раздел 4

План границ объекта

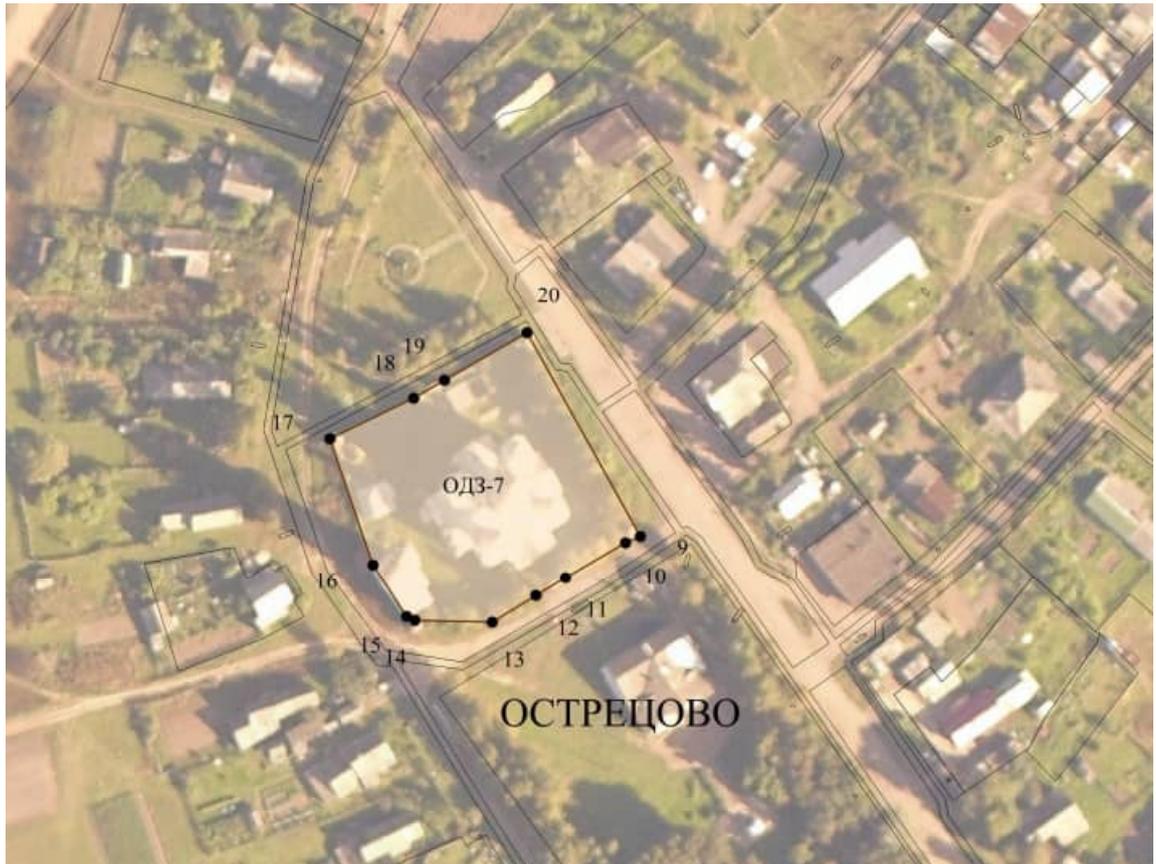

Масштаб 1 : 2000


Используемые условные знаки и обозначения:

	- граница территориальной зоны
	- границы земельных участков, учтенных в ЕГРН
 1, 2, 3...	- обозначение характерной точки границы территориальной зоны
	- граница населенного пункта

Подпись _____ Дата «26» октября 2020

Место для оттиска печати лица, составившего описание местоположения границ объекта

План границ объекта

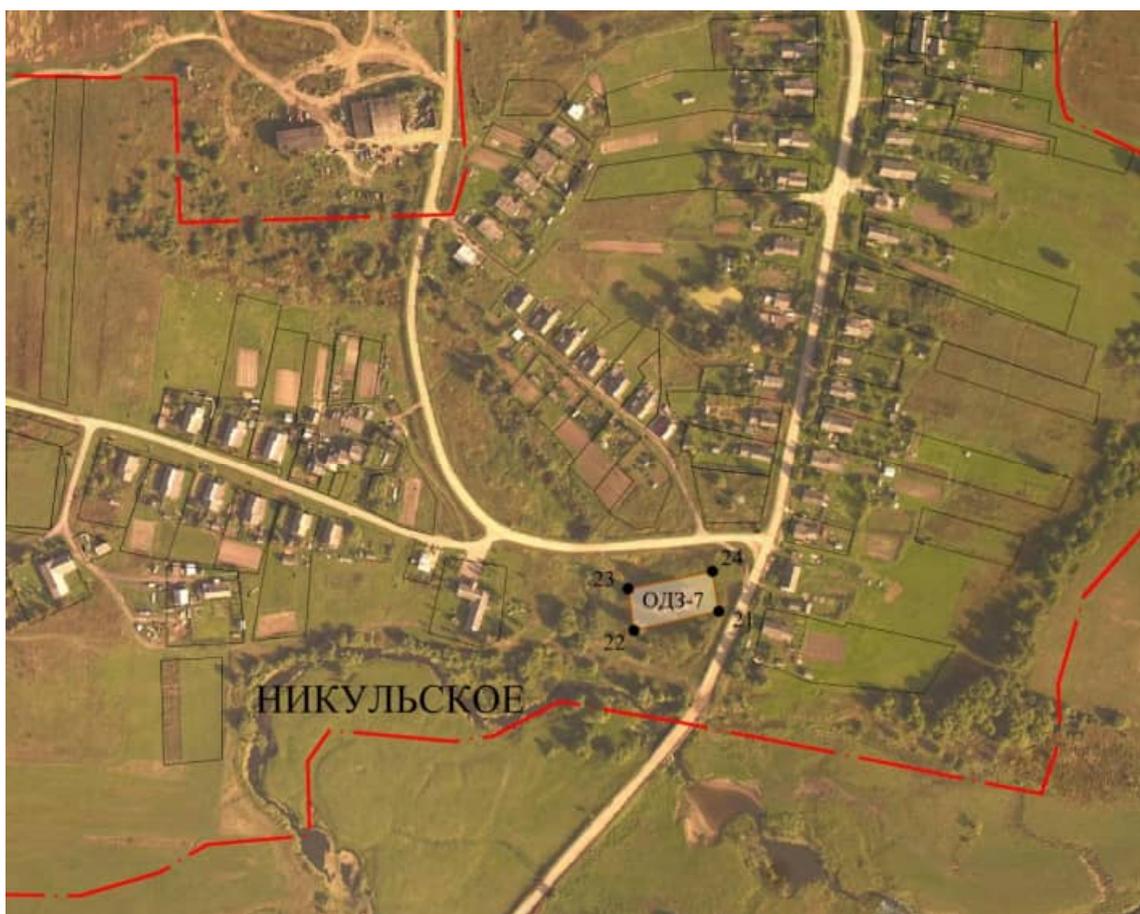

Масштаб 1 : 5000

Используемые условные знаки и обозначения:

	- граница территориальной зоны
	- границы земельных участков, учтенных в ЕГРН
 1, 2, 3...	- обозначение характерной точки границы территориальной зоны
	- граница населенного пункта

Подпись _____ Дата «26» октября 2020
 Место для оттиска печати лица, составившего описание местоположения границ объекта

Раздел 4

План границ объекта



Масштаб 1 : 5000

Используемые условные знаки и обозначения:

	- граница территориальной зоны
	- границы земельных участков, учтенных в ЕГРН
 1, 2, 3...	- обозначение характерной точки границы территориальной зоны
	- граница населенного пункта

Подпись _____ Дата «26» октября 2020

Место для оттиска печати лица, составившего описание местоположения границ объекта

Раздел 4

План границ объекта



Масштаб 1 : 5000

Используемые условные знаки и обозначения:

	- граница территориальной зоны
	- границы земельных участков, учтенных в ЕГРН
 1, 2, 3...	- обозначение характерной точки границы территориальной зоны
	- граница населенного пункта

Подпись _____ Дата «26» октября 2020
 Место для оттиска печати лица, составившего описание местоположения границ объекта

**Текстовое описание местоположения границ территориальной зоны
культурного назначения ОДЗ-7 в границах муниципального образования
«Каминское сельское поселение Родниковского муниципального района
Ивановской области»**

Прохождение границы		Описание прохождения границы
от точки	до точки	
<i>1</i>	<i>2</i>	<i>3</i>
1	2	-
2	3	-
3	4	-
4	5	-
5	6	-
6	7	-
7	8	-
8	1	-
-	-	-
9	10	-
10	11	-
11	12	-
12	13	-
13	14	-
14	15	-
15	16	-
16	17	-
17	18	-
18	19	-
19	20	-
20	9	-
-	-	-
21	22	-
22	23	-
23	24	-
24	21	-
-	-	-
25	26	-
26	27	-
27	28	-
28	25	-
-	-	-
29	30	-
30	31	-
31	32	-
32	29	-

**Графическое описание местоположения границ территориальной зоны
производственного назначения ПР-1 в границах муниципального
образования «Каминское сельское поселение Родниковского
муниципального района Ивановской области»**

ОПИСАНИЕ МЕСТОПОЛОЖЕНИЯ ГРАНИЦ

Зона производственного назначения ПР-1

(наименование объекта, местоположение границ которого описано (далее – объект))

Раздел 1

Сведения об объекте		
№ п/п	Характеристики объекта	Описание характеристик
1	2	3
1	Местоположение объекта	Ивановская область, Родниковский муниципальный район, Каминское сельское поселение
2	Площадь объекта +/- величина погрешности определения площади (Р +/- Дельта Р)	59 634 ± 855 кв.м
3	Иные характеристики объекта	<p style="text-align: center;"><i>ОСНОВНЫЕ ВИДЫ РАЗРЕШЕННОГО ИСПОЛЬЗОВАНИЯ ЗЕМЕЛЬНЫХ УЧАСТКОВ</i></p> <p> Коммунальное обслуживание, 3.1 Бытовое обслуживание, 3.3 Хранение автотранспорта, 2.7.1 Предельные максимальные размеры земельных участков 100 кв. м Объекты торговли (торговые центры торгово-развлекательные центры (комплексы), 4.2 Магазины, 4.4 Общественное питание, 4.6 Служебные гаражи 4.9 Объекты дорожного сервиса 4.9.1 Заправка транспортных средств 4.9.1.1 Обеспечение дорожного отдыха 4.9.1.2 Автомобильные мойки 4.9.1.3 Ремонт автомобилей 4.9.1.4 Производственная деятельность, 6.0, Недропользование, 6.1, Тяжелая промышленность, 6.2, Автомобилестроительная промышленность 6.2.1 Легкая промышленность, 6.3, Фармацевтическая промышленность 6.3.1 Пищевая промышленность, 6.4, Нефтехимическая промышленность, 6.5, Строительная промышленность, 6.6, Энергетика 6.7 Связь, 6.8, Склады, 6.9, Складские площадки 6.9.1 Научно-производственная деятельность 6.12 </p> <p style="text-align: center;"><i>ВСПОМОГАТЕЛЬНЫЕ ВИДЫ РАЗРЕШЕННОГО ИСПОЛЬЗОВАНИЯ ЗЕМЕЛЬНЫХ УЧАСТКОВ</i></p> <p> Служебные гаражи 4.9 Предельные максимальные размеры земельных участков 100 кв.м. </p>

Сведения об объекте		
№ п/п	Характеристики объекта	Описание характеристик
1	2	3
		<p><i>УСЛОВНО РАЗРЕШЕННЫЕ ВИДЫ ИСПОЛЬЗОВАНИЯ ЗЕМЕЛЬНЫХ УЧАСТКОВ</i></p> <p>Медицинские организации особого назначения, 3.4.3</p>

Раздел 2					
Сведения о местоположении границ объекта					
1. Система координат <i>СК 1963 г.</i>					
2. Сведения о характерных точках границ объекта					
Обозначение характерных точек границ	Координаты, м		Метод определения координат характерной точки	Средняя квадратическая погрешность положения характерной точки (Mt), м	Описание обозначения точки на местности (при наличии)
	X	Y			
1	2	3	4	5	6
1	323402.88	253094.26	Картометрический метод	1.0	-
2	323353.13	253088.48	Картометрический метод	1.0	-
3	323378.44	253011.89	Картометрический метод	1.0	-
4	323322.05	252963.17	Картометрический метод	1.0	-
5	323337.95	252768.45	Картометрический метод	1.0	-
6	323415.79	252781.83	Картометрический метод	1.0	-
7	323420.96	252781.96	Картометрический метод	1.0	-
8	323530.18	252806.62	Картометрический метод	1.0	-
9	323550.70	252951.74	Картометрический метод	1.0	-
10	323493.25	253044.73	Картометрический метод	1.0	-
1	323402.88	253094.26	Картометрический метод	1.0	-
-	-	-	-	-	-
11	323008.03	252808.76	Картометрический метод	1.0	-
12	322995.53	252808.71	Картометрический метод	1.0	-
13	322991.32	252808.69	Картометрический метод	1.0	-
14	322958.03	252808.55	Картометрический метод	1.0	-
15	322958.11	252788.01	Картометрический метод	1.0	-
16	322958.13	252784.02	Картометрический метод	1.0	-
17	322958.24	252758.55	Картометрический метод	1.0	-
18	323002.24	252758.73	Картометрический метод	1.0	-
19	323002.46	252703.69	Картометрический метод	1.0	-
20	323002.47	252702.14	Картометрический метод	1.0	-
21	323008.47	252702.93	Картометрический метод	1.0	-
22	323008.47	252704.67	Картометрический метод	1.0	-
23	323008.24	252758.76	Картометрический метод	1.0	-
11	323008.03	252808.76	Картометрический метод	1.0	-
-	-	-	-	-	-
24	322856.59	252442.51	Картометрический метод	1.0	-
25	322841.50	252438.13	Картометрический метод	1.0	-
26	322818.35	252415.67	Картометрический метод	1.0	-
27	322842.63	252383.39	Картометрический метод	1.0	-
28	322873.08	252411.41	Картометрический метод	1.0	-
29	322873.39	252414.41	Картометрический метод	1.0	-
30	322863.97	252434.96	Картометрический метод	1.0	-
24	322856.59	252442.51	Картометрический метод	1.0	-
-	-	-	-	-	-
31	324256.81	254592.80	Картометрический метод	1.0	-
32	324250.90	254580.15	Картометрический метод	1.0	-
33	324282.79	254566.13	Картометрический метод	1.0	-
34	324288.25	254580.09	Картометрический метод	1.0	-
31	324256.81	254592.80	Картометрический метод	1.0	-


Сведения о местоположении измененных (уточненных) границ объекта							
1. Система координат _____							
2. Сведения о характерных точках границ объекта							
Обозначение характерных точек границ	Существующие координаты, м		Измененные (уточненные) координаты, м		Метод определения координат характерной точки	Средняя квадратическая погрешность положения характерной точки (M _t), м	Описание обозначения точки на местности (при наличии)
	X	Y	X	Y			
1	2	3	4	5	6	7	8
-	-	-	-	-	-	-	-

План границ объекта



Масштаб 1 : 5000

Используемые условные знаки и обозначения:

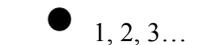	- граница территориальной зоны
	- границы земельных участков, учтенных в ЕГРН
	- обозначение характерной точки границы территориальной зоны
	- граница населенного пункта

Подпись _____ Дата «26» октября 2020
 Место для оттиска печати лица, составившего описание местоположения границ объекта

План границ объекта



Масштаб 1 : 5000

Используемые условные знаки и обозначения:

	- граница территориальной зоны
	- границы земельных участков, учтенных в ЕГРН
 1, 2, 3...	- обозначение характерной точки границы территориальной зоны
	- граница населенного пункта

Подпись _____ Дата «26» октября 2020

Место для оттиска печати лица, составившего описание местоположения границ объекта

Раздел 4

План границ объекта



Масштаб 1 : 5000

Используемые условные знаки и обозначения:

	- граница территориальной зоны
	- границы земельных участков, учтенных в ЕГРН
 1, 2, 3...	- обозначение характерной точки границы территориальной зоны
	- граница населенного пункта

Подпись _____ Дата «26» октября 2020

Место для оттиска печати лица, составившего описание местоположения границ объекта

Текстовое описание местоположения границ территориальной зоны производственного назначения ПР-1 в границах муниципального образования «Каминское сельское поселение Родниковского муниципального района Ивановской области»

Прохождение границы	Описание прохождения границы
----------------------------	-------------------------------------

от точки	до точки	
1	2	3
1	2	-
2	3	-
3	4	-
4	5	-
5	6	-
6	7	-
7	8	-
8	9	-
9	10	-
10	1	-
-	-	-
11	12	-
12	13	-
13	14	-
14	15	-
15	16	-
16	17	-
17	18	-
18	19	-
19	20	-
20	21	-
21	22	-
22	23	-
23	11	-
-	-	-
24	25	-
25	26	-
26	27	-
27	28	-
28	29	-
29	30	-
30	24	-
-	-	-
31	32	-
32	33	-
33	34	-
34	31	-

**Графическое описание местоположения границ территориальной зоны
ритуального назначения СНЗ-1
в границах муниципального образования «Каминское сельское
поселение Родниковского муниципального района Ивановской области»**

ОПИСАНИЕ МЕСТОПОЛОЖЕНИЯ ГРАНИЦ

Зона ритуального назначения СНЗ-1

(наименование объекта, местоположение границ которого описано (далее – объект))

Раздел 1

Сведения об объекте		
№ п/п	Характеристики объекта	Описание характеристик
1	2	3
1	Местоположение объекта	Ивановская область, Родниковский муниципальный район, Каминское сельское поселение
2	Площадь объекта +/- величина погрешности определения площади (Р +/- Дельта Р)	140 973 ± 1314 кв.м
3	Иные характеристики объекта	<p><i>ОСНОВНЫЕ ВИДЫ РАЗРЕШЕННОГО ИСПОЛЬЗОВАНИЯ ЗЕМЕЛЬНЫХ УЧАСТКОВ</i></p> <p>Ритуальная деятельность, 12.1 Коммунальное обслуживание, 3.1</p> <p><i>УСЛОВНО РАЗРЕШЁННЫЕ ВИДЫ И ПАРАМЕТРЫ ИСПОЛЬЗОВАНИЯ ЗЕМЕЛЬНЫХ УЧАСТКОВ И ОБЪЕКТОВ КАПИТАЛЬНОГО СТРОИТЕЛЬСТВА</i></p> <p>Магазины, 4.4</p>

Раздел 2					
Сведения о местоположении границ объекта					
1. Система координат <i>СК 1963 г.</i>					
2. Сведения о характерных точках границ объекта					
Обозначение характерных точек границ	Координаты, м		Метод определения координат характерной точки	Средняя квадратическая погрешность положения характерной точки (Mt), м	Описание обозначения точки на местности (при наличии)
	X	Y			
1	2	3	4	5	6
1	329135.20	250632.82	Картометрический метод	1.0	-
2	329057.82	250459.69	Картометрический метод	1.0	-
3	329216.61	250381.21	Картометрический метод	1.0	-
4	329301.41	250559.52	Картометрический метод	1.0	-
1	329135.20	250632.82	Картометрический метод	1.0	-
-	-	-	-	-	-
5	332575.70	252408.07	Картометрический метод	1.0	-
6	332477.25	252361.55	Картометрический метод	1.0	-
7	332600.06	252158.17	Картометрический метод	1.0	-
8	332684.85	252216.72	Картометрический метод	1.0	-
9	332603.47	252368.54	Картометрический метод	1.0	-
5	332575.70	252408.07	Картометрический метод	1.0	-
-	-	-	-	-	-
10	321944.57	247926.82	Картометрический метод	1.0	-
11	321841.98	247850.91	Картометрический метод	1.0	-
12	321760.62	247776.92	Картометрический метод	1.0	-
13	321827.85	247697.17	Картометрический метод	1.0	-
14	321996.47	247873.01	Картометрический метод	1.0	-
10	321944.57	247926.82	Картометрический метод	1.0	-
-	-	-	-	-	-
15	328156.77	258629.46	Картометрический метод	1.0	-
16	328144.23	258566.50	Картометрический метод	1.0	-
17	328134.49	258532.63	Картометрический метод	1.0	-
18	328096.82	258453.27	Картометрический метод	1.0	-
19	328166.93	258407.74	Картометрический метод	1.0	-
20	328181.41	258434.64	Картометрический метод	1.0	-
21	328210.18	258490.32	Картометрический метод	1.0	-
22	328220.76	258558.03	Картометрический метод	1.0	-
23	328228.70	258607.41	Картометрический метод	1.0	-
15	328156.77	258629.46	Картометрический метод	1.0	-
-	-	-	-	-	-
24	327107.06	256377.23	Картометрический метод	1.0	-
25	327005.83	256306.31	Картометрический метод	1.0	-
26	327035.63	256214.19	Картометрический метод	1.0	-
27	327166.68	256300.69	Картометрический метод	1.0	-
24	327107.06	256377.23	Картометрический метод	1.0	-
-	-	-	-	-	-
28	317036.77	250076.34	Картометрический метод	1.0	-
29	316932.76	250010.59	Картометрический метод	1.0	-
30	316992.82	249936.45	Картометрический метод	1.0	-
31	317100.08	249999.55	Картометрический метод	1.0	-


Раздел 2					
Сведения о местоположении границ объекта					
28	317036.77	250076.34	Картометрический метод	1.0	-
-	-	-	-	-	-
32	323316.01	255164.41	Картометрический метод	1.0	-
33	323251.91	255090.42	Картометрический метод	1.0	-
34	323316.42	255024.71	Картометрический метод	1.0	-
35	323396.91	255097.10	Картометрический метод	1.0	-
32	323316.01	255164.41	Картометрический метод	1.0	-
-	-	-	-	-	-
36	317429.98	241984.41	Картометрический метод	1.0	-
37	317379.61	241943.52	Картометрический метод	1.0	-
38	317446.80	241902.32	Картометрический метод	1.0	-
39	317497.95	241939.74	Картометрический метод	1.0	-
36	317429.98	241984.41	Картометрический метод	1.0	-
-	-	-	-	-	-
40	311659.86	247420.31	Картометрический метод	1.0	-
41	311617.07	247419.71	Картометрический метод	1.0	-
42	311618.92	247348.21	Картометрический метод	1.0	-
43	311653.31	247349.56	Картометрический метод	1.0	-
44	311662.03	247349.96	Картометрический метод	1.0	-
40	311659.86	247420.31	Картометрический метод	1.0	-

Раздел 3

Сведения о местоположении измененных (уточненных) границ объекта							
1. Система координат _____							
2. Сведения о характерных точках границ объекта							
Обозначение характерных точек границ	Существующие координаты, м		Измененные (уточненные) координаты, м		Метод определения координат характерной точки	Средняя квадратическая погрешность положения характерной точки (Mt), м	Описание обозначения точки на местности (при наличии)
	X	Y	X	Y			
1	2	3	4	5	6	7	8
-	-	-	-	-	-	-	-

Раздел 4

План границ объекта

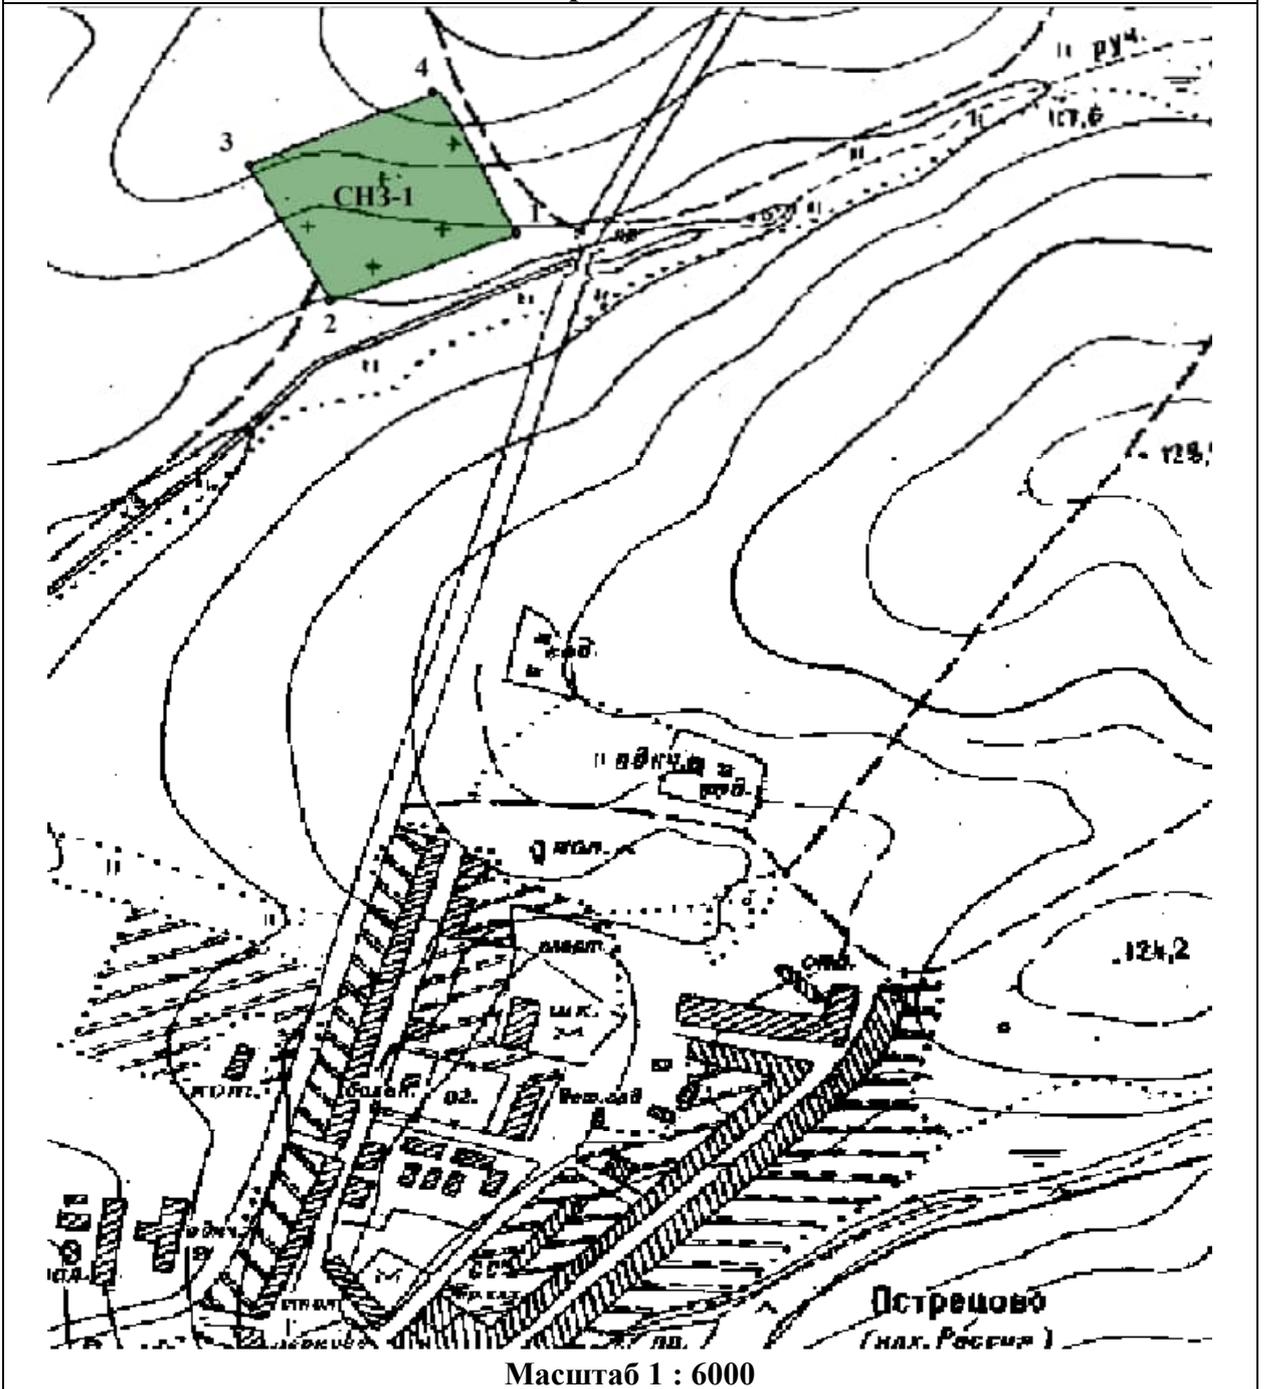

Используемые условные знаки и обозначения:

	- граница территориальной зоны
	- границы земельных участков, учтенных в ЕГРН
 1, 2, 3...	- обозначение характерной точки границы территориальной зоны
	- граница населенного пункта

Подпись _____ Дата «26» октября 2020
 Место для оттиска печати лица, составившего описание местоположения границ объекта

Раздел 4

План границ объекта



Масштаб 1 : 10 000


Используемые условные знаки и обозначения:

	- граница территориальной зоны
	- границы земельных участков, учтенных в ЕГРН
 1, 2, 3...	- обозначение характерной точки границы территориальной зоны
	- граница населенного пункта

Подпись _____ Дата «26» октября 2020
 Место для оттиска печати лица, составившего описание местоположения границ объекта

Раздел 4

План границ объекта

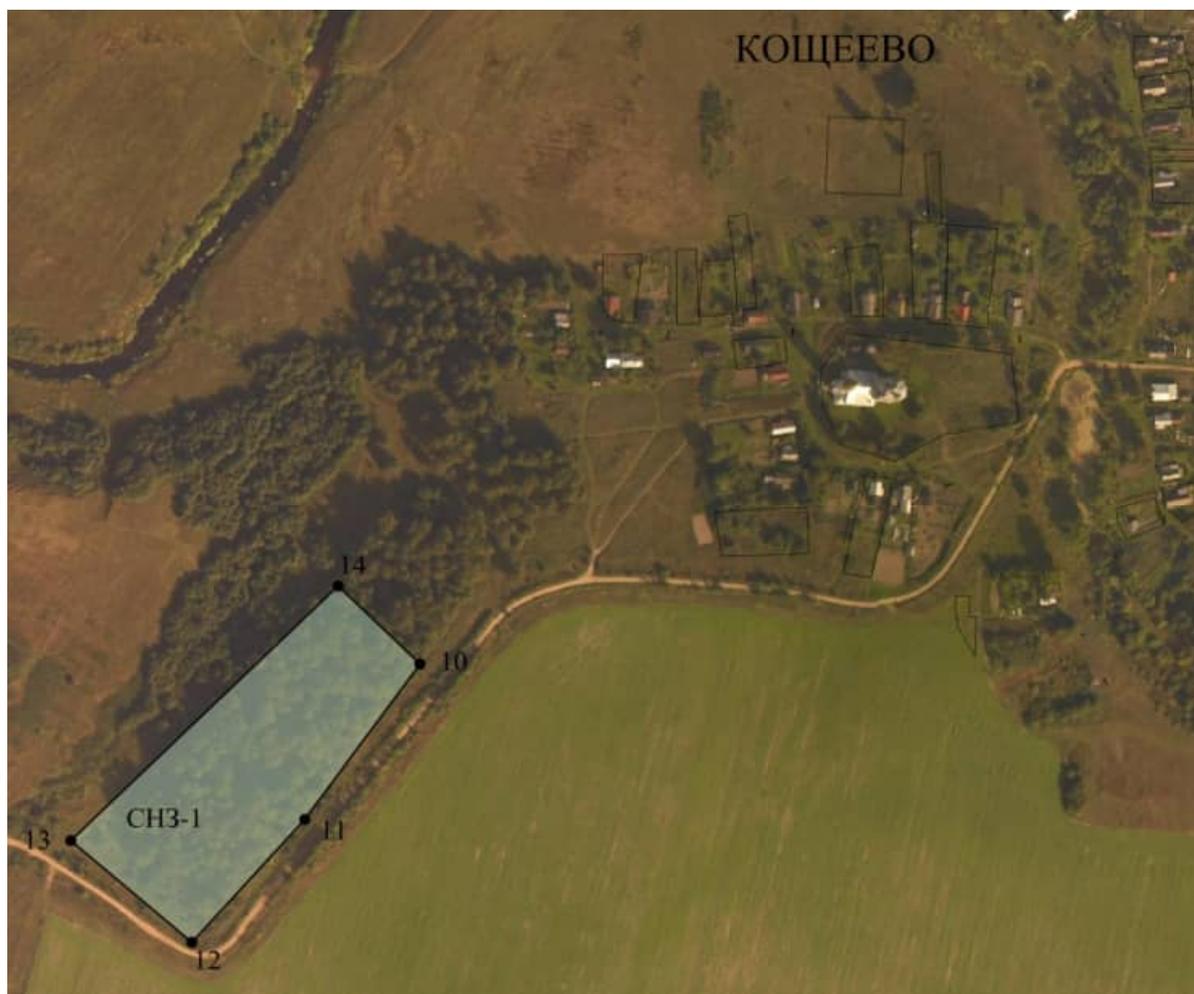

Масштаб 1 : 5000

Используемые условные знаки и обозначения:

	- граница территориальной зоны
	- границы земельных участков, учтенных в ЕГРН
 1, 2, 3...	- обозначение характерной точки границы территориальной зоны
	- граница населенного пункта

Подпись _____ Дата «26» октября 2020
 Место для оттиска печати лица, составившего описание местоположения границ объекта

План границ объекта




Масштаб 1 : 5000

Используемые условные знаки и обозначения:

	- граница территориальной зоны
	- границы земельных участков, учтенных в ЕГРН
 1, 2, 3...	- обозначение характерной точки границы территориальной зоны
	- граница населенного пункта

Подпись _____ Дата «26» октября 2020
 Место для оттиска печати лица, составившего описание местоположения границ объекта

План границ объекта

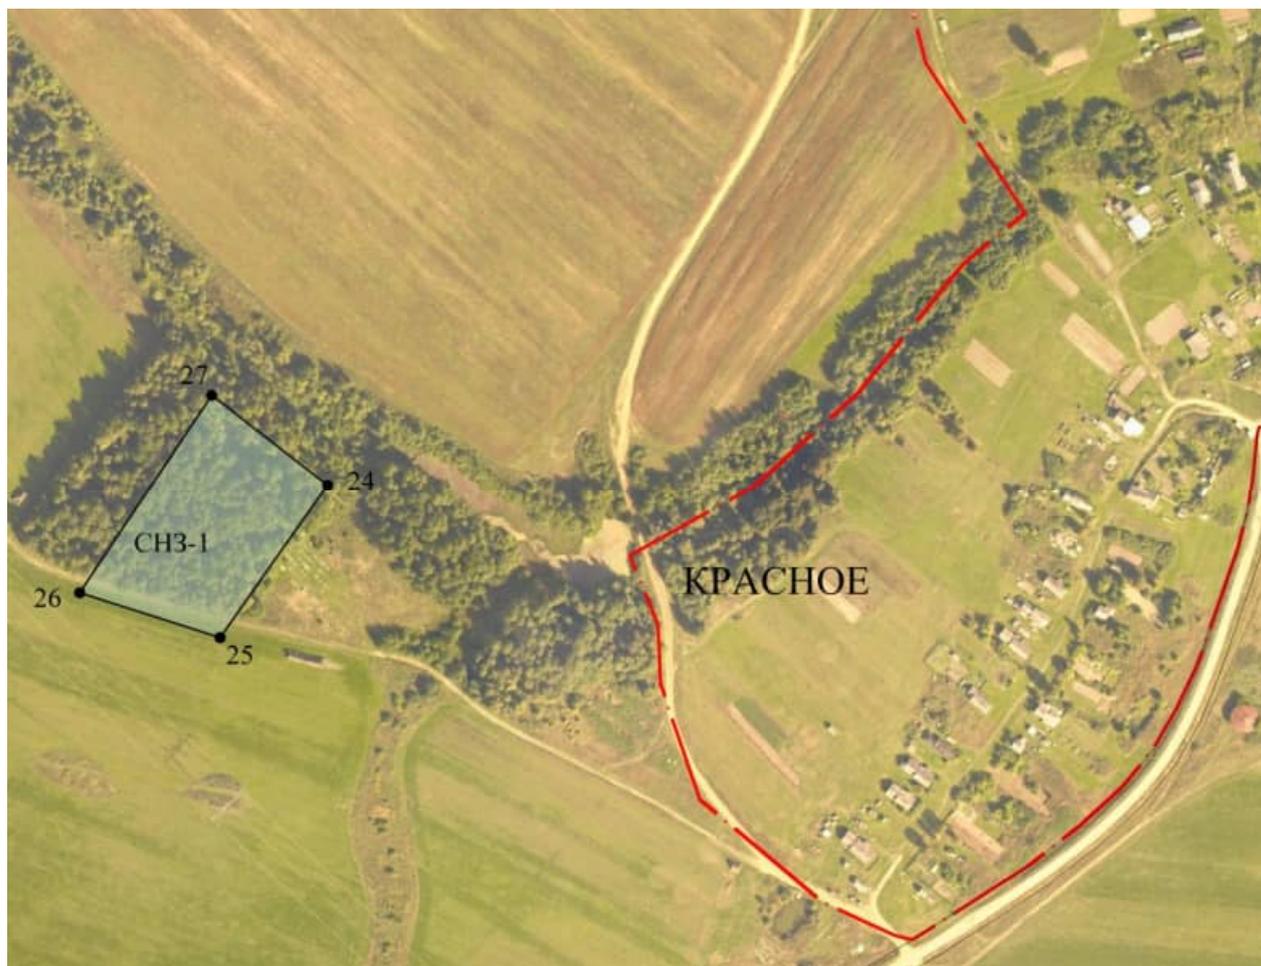

Масштаб 1 : 5000

Используемые условные знаки и обозначения:

	- граница территориальной зоны
	- границы земельных участков, учтенных в ЕГРН
 1, 2, 3...	- обозначение характерной точки границы территориальной зоны
	- граница населенного пункта

Подпись _____ Дата «26» октября 2020
 Место для оттиска печати лица, составившего описание местоположения границ объекта

Раздел 4

План границ объекта



Масштаб 1 : 10 000

Используемые условные знаки и обозначения:

	- граница территориальной зоны
	- границы земельных участков, учтенных в ЕГРН
 1, 2, 3...	- обозначение характерной точки границы территориальной зоны
	- граница населенного пункта

Подпись _____ Дата «26» октября 2020
 Место для оттиска печати лица, составившего описание местоположения границ объекта

Раздел 4

План границ объекта




Масштаб 1 : 10 000

Используемые условные знаки и обозначения:

	- граница территориальной зоны
	- границы земельных участков, учтенных в ЕГРН
 1, 2, 3...	- обозначение характерной точки границы территориальной зоны
	- граница населенного пункта

Подпись _____ Дата «26» октября 2020
 Место для оттиска печати лица, составившего описание местоположения границ объекта

План границ объекта

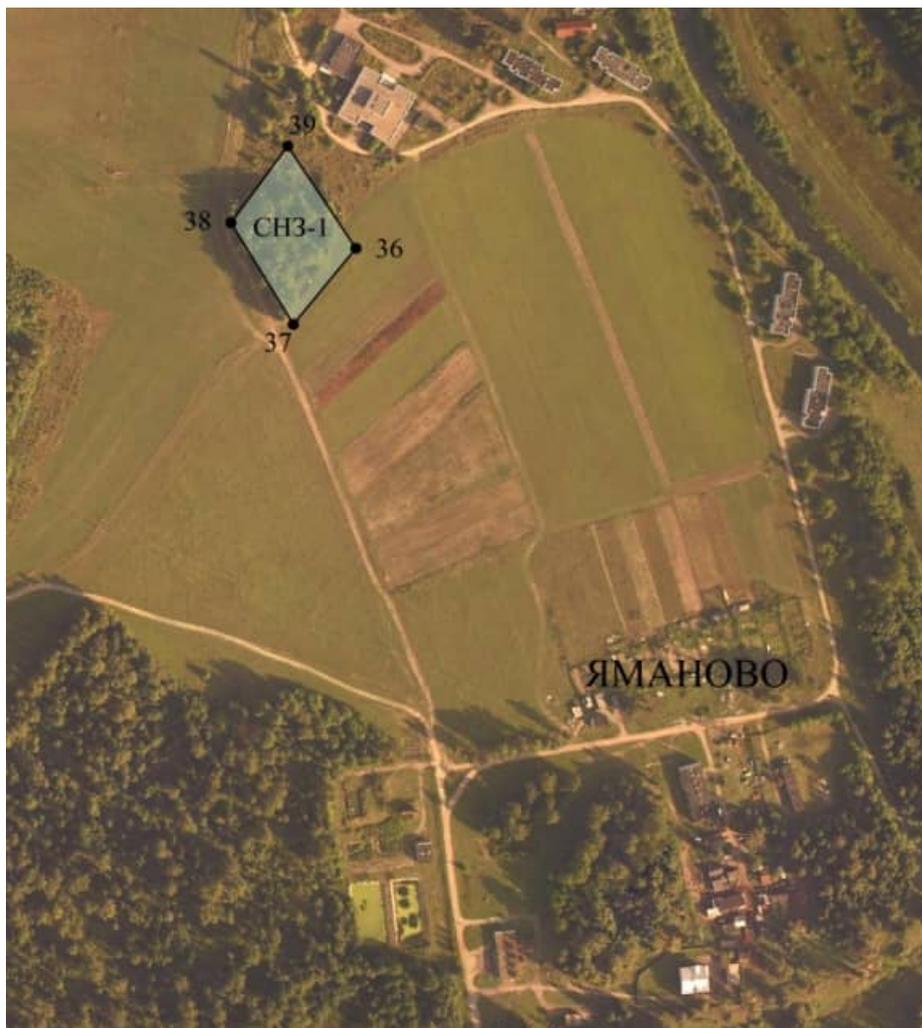

Масштаб 1 : 5000

Используемые условные знаки и обозначения:

	- граница территориальной зоны
	- границы земельных участков, учтенных в ЕГРН
 1, 2, 3...	- обозначение характерной точки границы территориальной зоны
	- граница населенного пункта

Подпись _____ Дата «26» октября 2020
 Место для оттиска печати лица, составившего описание местоположения границ объекта


Раздел 4

План границ объекта



Масштаб 1 : 5000

Используемые условные знаки и обозначения:

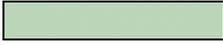	- граница территориальной зоны
	- границы земельных участков, учтенных в ЕГРН
 1, 2, 3...	- обозначение характерной точки границы территориальной зоны
	- граница населенного пункта

Подпись _____ Дата «26» октября 2020
 Место для оттиска печати лица, составившего описание местоположения границ объекта

Текстовое описание местоположения границ территориальной зоны ритуального назначения СНЗ-1 в границах муниципального образования «Каминское сельское поселение Родниковского муниципального района Ивановской области»

Прохождение границы		Описание прохождения границы
от точки	до точки	
<i>1</i>	<i>2</i>	<i>3</i>
1	2	-
2	3	-
3	4	-
4	1	-
-	-	-
5	6	-
6	7	-
7	8	-
8	9	-
9	5	-
-	-	-
10	11	-
11	12	-
12	13	-
13	14	-
14	10	-
-	-	-
15	16	-
16	17	-
17	18	-
18	19	-
19	20	-
20	21	-
21	22	-
22	23	-
23	15	-
-	-	-
24	25	-
25	26	-
26	27	-
27	24	-
-	-	-
28	29	-
29	30	-
30	31	-
31	28	-
-	-	-
32	33	-
33	34	-
34	35	-
35	32	-
-	-	-
36	37	-
37	38	-
38	39	-

Прохождение границы		Описание прохождения границы
от точки	до точки	
1	2	3
39	36	-
-	-	-
40	41	-
41	42	-
42	43	-
43	44	-
44	40	-

Графическое описание местоположения границ территориальной зоны объектов автомобильного транспорта ТЗ в границах муниципального образования «Каминское сельское поселение Родниковского муниципального района Ивановской области»

ОПИСАНИЕ МЕСТОПОЛОЖЕНИЯ ГРАНИЦ

Зона объектов автомобильного транспорта ТЗ

(наименование объекта, местоположение границ которого описано (далее – объект))

Раздел 1

Сведения об объекте		
№ п/п	Характеристики объекта	Описание характеристик
1	2	3
1	Местоположение объекта	Ивановская область, Родниковский муниципальный район, Каминское сельское поселение
2	Площадь объекта +/- величина погрешности определения площади (Р +/- Дельта Р)	10 245 ± 354 кв.м
3	Иные характеристики объекта	<i>ОСНОВНЫЕ ВИДЫ РАЗРЕШЕННОГО ИСПОЛЬЗОВАНИЯ ЗЕМЕЛЬНЫХ УЧАСТКОВ</i> Хранение автотранспорта, 2.7.1 Предельные минимальные размеры земельных участков регламентом для индивидуальных гаражей – 10 кв.м. Служебные гаражи 4.9 Коммунальное обслуживание, 3.1 Ведение огородничества, 13.1 Предельный минимальный размер земельных участков -100 кв. м. Предельные максимальные размеры земельных участков -

Сведения об объекте		
№ п/п	Характеристики объекта	Описание характеристик
1	2	3
		<p>800 кв. м.</p> <p><i>УСЛОВНО РАЗРЕШЁННЫЕ ВИДЫ ИСПОЛЬЗОВАНИЯ ЗЕМЕЛЬНЫХ УЧАСТКОВ</i></p> <p>Магазины, 4.4, Общественное питание, 4.6, Ремонт автомобилей, 4.9.1.4</p>

Раздел 2					
Сведения о местоположении границ объекта					
1. Система координат <i>СК 1963 г.</i>					
2. Сведения о характерных точках границ объекта					
Обозначение характерных точек границ	Координаты, м		Метод определения координат характерной точки	Средняя квадратическая погрешность положения характерной точки (Mt), м	Описание обозначения точки на местности (при наличии)
	X	Y			
1	2	3	4	5	6
1	322930.88	252764.96	Картометрический метод	1.0	-
2	322819.60	252758.52	Картометрический метод	1.0	-
3	322821.69	252713.23	Картометрический метод	1.0	-
4	322937.32	252723.05	Картометрический метод	1.0	-
5	322937.55	252738.18	Картометрический метод	1.0	-
1	322930.88	252764.96	Картометрический метод	1.0	-
-	-	-	-	-	-
6	322759.13	252793.50	Картометрический метод	1.0	-
7	322757.24	252707.09	Картометрический метод	1.0	-
8	322793.38	252706.09	Картометрический метод	1.0	-
9	322793.60	252793.27	Картометрический метод	1.0	-
6	322759.13	252793.50	Картометрический метод	1.0	-
-	-	-	-	-	-
10	324223.19	254647.15	Картометрический метод	1.0	-
11	324209.04	254611.20	Картометрический метод	1.0	-
12	324260.26	254591.84	Картометрический метод	1.0	-
13	324276.33	254626.54	Картометрический метод	1.0	-
10	324223.19	254647.15	Картометрический метод	1.0	-

Раздел 3

Сведения о местоположении измененных (уточненных) границ объекта							
1. Система координат _____							
2. Сведения о характерных точках границ объекта							
Обозначение характерных точек границ	Существующие координаты, м		Измененные (уточненные) координаты, м		Метод определения координат характерной точки	Средняя квадратическая погрешность положения характерной точки (Mt), м	Описание обозначения точки на местности (при наличии)
	X	Y	X	Y			
1	2	3	4	5	6	7	8
-	-	-	-	-	-	-	-

Раздел 4

План границ объекта



Масштаб 1 : 5000

Используемые условные знаки и обозначения:

	- граница территориальной зоны
	- границы земельных участков, учтенных в ЕГРН
 1, 2, 3...	- обозначение характерной точки границы территориальной зоны
	- граница населенного пункта

Подпись _____ Дата «26» октября 2020
 Место для оттиска печати лица, составившего описание местоположения границ объекта

План границ объекта



Масштаб 1 : 5000

Используемые условные знаки и обозначения:

	- граница территориальной зоны
	- границы земельных участков, учтенных в ЕГРН
 1, 2, 3...	- обозначение характерной точки границы территориальной зоны
	- граница населенного пункта

Подпись _____ Дата «26» октября 2020
 Место для оттиска печати лица, составившего описание местоположения границ объекта

**Текстовое описание местоположения границ территориальной зоны объектов
автомобильного транспорта ТЗ в границах муниципального образования
«Каминское сельское поселение Родниковского муниципального района Ивановской
области»**

Прохождение границы		Описание прохождения границы
от точки	до точки	
<i>1</i>	<i>2</i>	<i>3</i>
1	2	-
2	3	-
3	4	-
4	5	-
5	1	-
-	-	-
6	7	-
7	8	-
8	9	-
9	6	-
-	-	-
10	11	-
11	12	-
12	13	-
13	10	-

**Графическое описание местоположения границ территориальной зоны
инженерной инфраструктуры ИЗ в границах муниципального
образования «Каминское сельское поселение Родниковского
муниципального района Ивановской области»**

ОПИСАНИЕ МЕСТОПОЛОЖЕНИЯ ГРАНИЦ

Зона инженерной инфраструктуры ИЗ

(наименование объекта, местоположение границ которого описано (далее – объект))

Раздел 1

Сведения об объекте		
№ п/п	Характеристики объекта	Описание характеристик
<i>1</i>	<i>2</i>	<i>3</i>
1	Местоположение объекта	Ивановская область, Родниковский муниципальный район, Каминское сельское поселение

Сведения об объекте		
№ п/п	Характеристики объекта	Описание характеристик
1	2	3
2	Площадь объекта +/- величина погрешности определения площади (Р +/- Дельта Р)	1307 ± 127 кв.м
3	Иные характеристики объекта	<p><i>ОСНОВНЫЕ ВИДЫ РАЗРЕШЕННОГО ИСПОЛЬЗОВАНИЯ ЗЕМЕЛЬНЫХ УЧАСТКОВ</i></p> <p>Коммунальное обслуживание, 3.1 Энергетика, 6.7, Общее пользование водными объектами, 11.1 Специальное пользование водными объектами, 11.2, Гидротехнические сооружения, 11.3</p>

Раздел 2					
Сведения о местоположении границ объекта					
1. Система координат <i>СК 1963 г.</i>					
2. Сведения о характерных точках границ объекта					
Обозначение характерных точек границ	Координаты, м		Метод определения координат характерной точки	Средняя квадратическая погрешность положения характерной точки (Mt), м	Описание обозначения точки на местности (при наличии)
	X	Y			
1	2	3	4	5	6
1	323878.66	2254138.08	Картометрический метод	1.0	-
2	323896.77	2254178.53	Картометрический метод	1.0	-
3	323868.88	2254191.48	Картометрический метод	1.0	-
4	323853.28	2254148.66	Картометрический метод	1.0	-
1	323878.66	2254138.08	Картометрический метод	1.0	-

Раздел 3

Сведения о местоположении измененных (уточненных) границ объекта							
1. Система координат _____							
2. Сведения о характерных точках границ объекта							
Обозначение характерных точек границ	Существующие координаты, м		Измененные (уточненные) координаты, м		Метод определения координат характерной точки	Средняя квадратическая погрешность положения характерной точки (Mt), м	Описание обозначения точки на местности (при наличии)
	X	Y	X	Y			
1	2	3	4	5	6	7	8
-	-	-	-	-	-	-	-

Раздел 4

План границ объекта



Масштаб 1 : 1000

Используемые условные знаки и обозначения:

	- граница территориальной зоны
	- границы земельных участков, учтенных в ЕГРН
 1, 2, 3...	- обозначение характерной точки границы территориальной зоны
	- граница населенного пункта

Подпись _____ Дата «26» октября 2020

Место для оттиска печати лица, составившего описание местоположения границ объекта

**Текстовое описание местоположения границ территориальной зоны инженерной
инфраструктуры ИЗ
в границах муниципального образования «Каминское сельское поселение
Родниковского муниципального района Ивановской области»**

Прохождение границы		Описание прохождения границы
от точки	до точки	
<i>1</i>	<i>2</i>	<i>3</i>
1	2	-
2	3	-
3	4	-
4	1	-

**Графическое описание местоположения границ территориальной зоны
малоэтажной жилой застройки (1-4 этажей) ЖЗ-1 в границах
муниципального образования «Каминское сельское поселение
Родниковского муниципального района Ивановской области»**

ОПИСАНИЕ МЕСТОПОЛОЖЕНИЯ ГРАНИЦ

Зона малоэтажной жилой застройки (1-4 этажей) ЖЗ-1

(наименование объекта, местоположение границ которого описано (далее – объект))

Раздел 1

Сведения об объекте		
№ п/п	Характеристики объекта	Описание характеристик
1	2	3
1	Местоположение объекта	Ивановская область, Родниковский муниципальный район, Каминское сельское поселение, с. Каминский
2	Площадь объекта +/- величина погрешности определения площади (Р +/- Дельта Р)	69 984 ± 926 кв.м
3	Иные характеристики объекта	<i>ОСНОВНЫЕ ВИДЫ РАЗРЕШЕННОГО ИСПОЛЬЗОВАНИЯ ЗЕМЕЛЬНЫХ УЧАСТКОВ</i> Малоэтажная многоквартирная жилая застройка, 2.1.1 Предельный минимальный размер земельных участков –

Сведения об объекте		
№ п/п	Характеристики объекта	Описание характеристик
1	2	3
		<p>500 кв. м</p> <p>Блокированная жилая застройка, 2.3</p> <p>Предельный минимальный размер земельных участков – 500 кв. м</p> <p>Хранение автотранспорта, 2.7.1</p> <p>Предельные максимальные размеры земельных участков 30 кв. м.</p> <p>Ведение огородничества, 13.1</p> <p>Предельный минимальный размер земельных участков -100 кв. м.</p> <p>Предельные максимальные размеры земельных участков - 800 кв. м.</p> <p>Коммунальное обслуживание, 3.1</p> <p>Здравоохранение, 3.4</p> <p>Амбулаторно-поликлиническое обслуживание, 3.4.1</p> <p>Стационарное медицинское обслуживание, 3.4.2</p> <p>Гостиничное обслуживание, 4.7</p> <p>Санаторная деятельность, 9.2.1</p> <p>Дошкольное, начальное и среднее общее образование, 3.5.1</p> <p>Среднее и высшее профессиональное образование 3.5.2</p> <p style="text-align: center;"><i>ВСПОМОГАТЕЛЬНЫЕ ВИДЫ РАЗРЕШЕННОГО ИСПОЛЬЗОВАНИЯ ЗЕМЕЛЬНЫХ УЧАСТКОВ</i></p> <p>Малоэтажная многоквартирная жилая застройка, 2.1.1</p> <p>Блокированная жилая застройка, 2.3</p> <p>Ведение огородничества, 13.1</p> <p style="text-align: center;"><i>УСЛОВНО РАЗРЕШЕННЫЕ ВИДЫ ИСПОЛЬЗОВАНИЯ ЗЕМЕЛЬНЫХ УЧАСТКОВ</i></p> <p>Социальное обслуживание, 3.2</p> <p>Общественное управление, 3.8</p> <p>Деловое управление, 4.1</p> <p>Рынки, 4.3</p> <p>Магазины,</p> <p>Банковская и страховая деятельность, 4.5;</p> <p>Общественное питание, 4.6</p> <p>Развлечения, 4.8</p> <p>Служебные гаражи, 4.9</p> <p>Предельные максимальные размеры земельных участков – 100 кв. м.</p> <p>Выставочно-ярмарочная деятельность, 4.10</p>

Раздел 2					
Сведения о местоположении границ объекта					
1. Система координат <i>Каминский</i>					
2. Сведения о характерных точках границ объекта					
Обозначение характерных точек границ	Координаты, м		Метод определения координат характерной точки	Средняя квадратическая погрешность положения характерной точки (M _t), м	Описание обозначения точки на местности (при наличии)
	X	Y			
1	2	3	4	5	6
1	10275.93	8976.93	Картометрический метод	1.0	-
2	10284.23	8994.96	Картометрический метод	1.0	-
3	10297.00	9013.42	Картометрический метод	1.0	-
4	10246.10	9047.05	Картометрический метод	1.0	-
5	10239.34	9051.12	Картометрический метод	1.0	-
6	10188.95	9085.18	Картометрический метод	1.0	-
7	10175.02	9096.75	Картометрический метод	1.0	-
8	10128.67	9139.29	Картометрический метод	1.0	-
9	10125.81	9138.74	Картометрический метод	1.0	-
10	10113.80	9122.77	Картометрический метод	1.0	-
11	10114.39	9117.09	Картометрический метод	1.0	-
12	10140.06	9094.24	Картометрический метод	1.0	-
13	10099.74	9045.82	Картометрический метод	1.0	-
14	10119.16	9029.86	Картометрический метод	1.0	-
15	10081.50	8972.82	Картометрический метод	1.0	-
16	10112.15	8946.28	Картометрический метод	1.0	-
17	10124.74	8962.31	Картометрический метод	1.0	-
18	10138.22	8978.03	Картометрический метод	1.0	-
19	10165.35	9011.01	Картометрический метод	1.0	-
20	10178.57	9026.75	Картометрический метод	1.0	-
21	10191.68	9042.92	Картометрический метод	1.0	-
22	10227.93	9017.98	Картометрический метод	1.0	-
23	10251.34	9000.09	Картометрический метод	1.0	-
24	10258.26	8995.69	Картометрический метод	1.0	-
25	10255.28	8991.25	Картометрический метод	1.0	-
26	10216.80	8930.38	Картометрический метод	1.0	-
27	10238.77	8917.48	Картометрический метод	1.0	-
1	10275.93	8976.93	Картометрический метод	1.0	-
-	-	-	-	-	-
28	10448.01	8894.16	Картометрический метод	1.0	-
29	10461.23	8917.50	Картометрический метод	1.0	-
30	10410.68	8948.18	Картометрический метод	1.0	-
31	10389.22	8950.74	Картометрический метод	1.0	-
32	10361.36	8966.67	Картометрический метод	1.0	-
33	10333.44	8917.16	Картометрический метод	1.0	-
34	10347.15	8911.37	Картометрический метод	1.0	-
35	10367.37	8906.87	Картометрический метод	1.0	-
36	10395.94	8923.57	Картометрический метод	1.0	-
28	10448.01	8894.16	Картометрический метод	1.0	-
-	-	-	-	-	-
37	9576.20	9702.10	Картометрический метод	1.0	-
38	9583.07	9715.66	Картометрический метод	1.0	-
39	9572.96	9720.63	Картометрический метод	1.0	-
40	9560.53	9726.76	Картометрический метод	1.0	-
41	9554.03	9716.28	Картометрический метод	1.0	-

Раздел 2

Сведения о местоположении границ объекта


37	9576.20	9702.10	Картометрический метод	1.0	-
-	-	-	-	-	-
42	10572.71	8936.26	Картометрический метод	1.0	-
43	10556.02	8961.02	Картометрический метод	1.0	-
44	10548.36	8965.33	Картометрический метод	1.0	-
45	10548.09	9024.59	Картометрический метод	1.0	-
46	10486.65	9014.71	Картометрический метод	1.0	-
47	10478.89	9017.19	Картометрический метод	1.0	-
48	10437.78	9038.68	Картометрический метод	1.0	-
49	10443.34	9055.33	Картометрический метод	1.0	-
50	10453.61	9096.06	Картометрический метод	1.0	-
51	10451.88	9111.15	Картометрический метод	1.0	-
52	10405.86	9129.86	Картометрический метод	1.0	-
53	10408.75	9137.15	Картометрический метод	1.0	-
54	10389.42	9146.58	Картометрический метод	1.0	-
55	10378.52	9123.94	Картометрический метод	1.0	-
56	10364.84	9093.51	Картометрический метод	1.0	-
57	10352.53	9065.02	Картометрический метод	1.0	-
58	10342.80	9042.83	Картометрический метод	1.0	-
59	10328.16	9014.47	Картометрический метод	1.0	-
60	10367.37	8991.48	Картометрический метод	1.0	-
61	10371.71	8986.68	Картометрический метод	1.0	-
62	10379.00	8982.61	Картометрический метод	1.0	-
63	10383.56	8990.44	Картометрический метод	1.0	-
64	10393.31	9003.35	Картометрический метод	1.0	-
65	10399.84	9001.09	Картометрический метод	1.0	-
66	10402.61	9007.62	Картометрический метод	1.0	-
67	10418.69	9000.83	Картометрический метод	1.0	-
68	10402.61	8971.94	Картометрический метод	1.0	-
69	10519.95	8898.07	Картометрический метод	1.0	-
70	10539.04	8900.58	Картометрический метод	1.0	-
42	10572.71	8936.26	Картометрический метод	1.0	-
-	-	-	-	-	-
71	9610.94	9462.08	Картометрический метод	1.0	-
72	9651.56	9522.32	Картометрический метод	1.0	-
73	9667.41	9544.56	Картометрический метод	1.0	-
74	9671.84	9550.96	Картометрический метод	1.0	-
75	9686.07	9573.27	Картометрический метод	1.0	-
76	9660.64	9590.79	Картометрический метод	1.0	-
77	9582.54	9641.07	Картометрический метод	1.0	-
78	9563.06	9612.47	Картометрический метод	1.0	-
79	9542.17	9626.03	Картометрический метод	1.0	-
80	9509.90	9580.63	Картометрический метод	1.0	-
81	9504.87	9584.57	Картометрический метод	1.0	-
82	9485.32	9554.72	Картометрический метод	1.0	-
83	9510.01	9538.37	Картометрический метод	1.0	-
84	9493.28	9510.02	Картометрический метод	1.0	-
85	9531.82	9482.20	Картометрический метод	1.0	-
86	9512.07	9453.70	Картометрический метод	1.0	-
87	9543.06	9431.67	Картометрический метод	1.0	-
88	9557.77	9454.45	Картометрический метод	1.0	-
89	9564.18	9449.35	Картометрический метод	1.0	-
90	9588.44	9435.63	Картометрический метод	1.0	-
91	9591.30	9436.74	Картометрический метод	1.0	-
92	9591.98	9436.17	Картометрический метод	1.0	-
71	9610.94	9462.08	Картометрический метод	1.0	-

Раздел 3

Сведения о местоположении измененных (уточненных) границ объекта							
1. Система координат _____							
2. Сведения о характерных точках границ объекта							
Обозначение характерных точек границ	Существующие координаты, м		Измененные (уточненные) координаты, м		Метод определения координат характерной точки	Средняя квадратическая погрешность положения характерной точки (Mt), м	Описание обозначения точки на местности (при наличии)
	X	Y	X	Y			
1	2	3	4	5	6	7	8
-	-	-	-	-	-	-	-

Раздел 4

План границ объекта

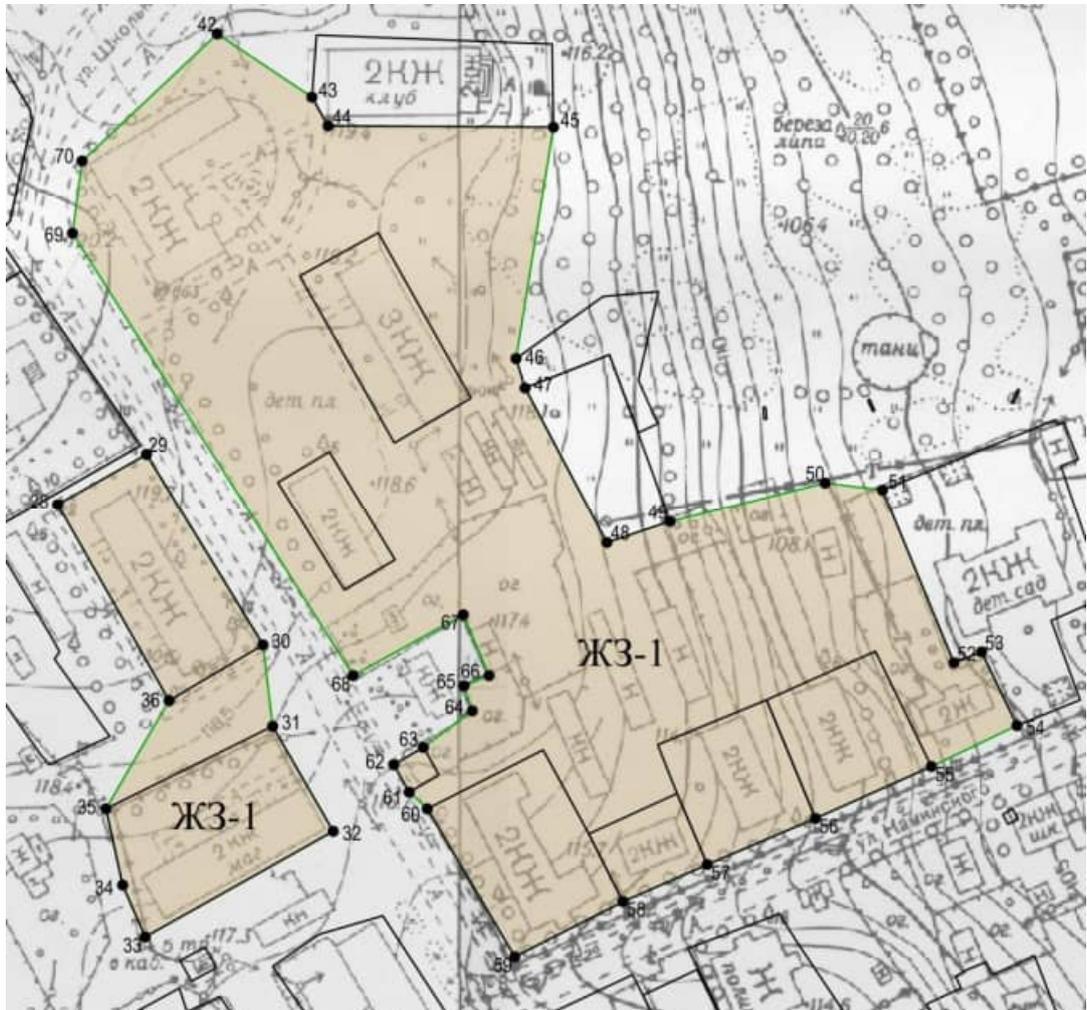

Масштаб 1 : 2000

Используемые условные знаки и обозначения:

	- граница территориальной зоны
	- границы земельных участков, учтенных в ЕГРН
 1, 2, 3...	- обозначение характерной точки границы территориальной зоны
	- граница населенного пункта с. Каминский

Подпись _____ Дата «26» октября 2020

Место для оттиска печати лица, составившего описание местоположения границ объекта

Раздел 4

План границ объекта



Масштаб 1 : 2000


Используемые условные знаки и обозначения:

	- граница территориальной зоны
	- границы земельных участков, учтенных в ЕГРН
 1, 2, 3...	- обозначение характерной точки границы территориальной зоны
	- граница населенного пункта с. Каминский

Подпись _____ Дата «26» октября 2020
 Место для оттиска печати лица, составившего описание местоположения границ объекта

Раздел 4

План границ объекта

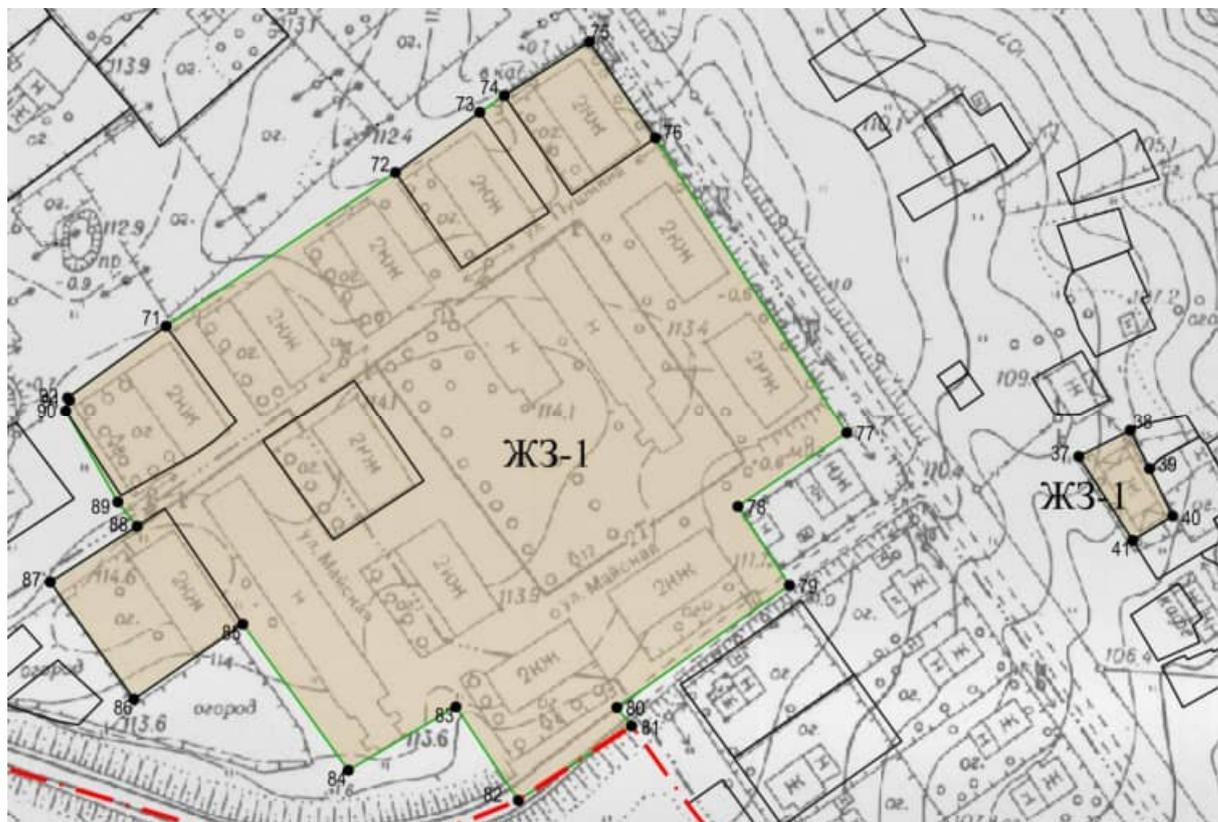

Масштаб 1 : 2000

Используемые условные знаки и обозначения:

	- граница территориальной зоны
	- границы земельных участков, учтенных в ЕГРН
 1, 2, 3...	- обозначение характерной точки границы территориальной зоны
	- граница населенного пункта с. Каминский

Подпись _____ Дата «26» октября 2020
 Место для оттиска печати лица, составившего описание местоположения границ объекта

**Текстовое описание местоположения границ территориальной зоны
малоэтажной жилой застройки (1-4 этажей) ЖЗ-1 в границах муниципального
образования «Каминское сельское поселение Родниковского муниципального
района Ивановской области»**

Прохождение границы		Описание прохождения границы
от точки	до точки	
<i>1</i>	<i>2</i>	<i>3</i>
1	2	-
2	3	-
3	4	-
4	5	-
5	6	-
6	7	-
7	8	-
8	9	-
9	10	-
10	11	-
11	12	-
12	13	-
13	14	-
14	15	-
15	16	-
16	17	-
17	18	-
18	19	-
19	20	-
20	21	-
21	22	-
22	23	-
23	24	-
24	25	-
25	26	-
26	27	-
27	1	-
-	-	-
28	29	-
29	30	-
30	31	-
31	32	-
32	33	-
33	34	-
34	35	-
35	36	-
36	28	-
-	-	-
37	38	-
38	39	-
39	40	-
40	41	-
41	37	-
-	-	-
42	43	-
43	44	-
44	45	-
45	46	-
46	47	-
47	48	-
48	49	-
49	50	-
50	51	-

Прохождение границы		Описание прохождения границы
от точки	до точки	
<i>1</i>	<i>2</i>	<i>3</i>
51	52	-
52	53	-
53	54	-
54	55	-
55	56	-
56	57	-
57	58	-
58	59	-
59	60	-
60	61	-
61	62	-
62	63	-
63	64	-
64	65	-
65	66	-
66	67	-
67	68	-
68	69	-
69	70	-
70	42	-
-	-	-
71	72	-
72	73	-
73	74	-
74	75	-
75	76	-
76	77	-
77	78	-
78	79	-
79	80	-
80	81	-
81	82	-
82	83	-
83	84	-
84	85	-
85	86	-
86	87	-
87	88	-
88	89	-
89	90	-
90	91	-
91	92	-
92	71	-

**Графическое описание местоположения границ территориальной зоны
застройки сезонного проживания ЖЗ-3 в границах муниципального
образования «Каминское сельское поселение Родниковского
муниципального района Ивановской области»**

ОПИСАНИЕ МЕСТОПОЛОЖЕНИЯ ГРАНИЦ

Зона застройки сезонного проживания ЖЗ-3

Раздел 1


Сведения об объекте		
№ п/п	Характеристики объекта	Описание характеристик
1	2	3
1	Местоположение объекта	Ивановская область, Родниковский муниципальный район, Каминское сельское поселение, с. Каминский
2	Площадь объекта +/- величина погрешности определения площади (Р +/- Дельта Р)	71 164 ± 934 кв.м
3	Иные характеристики объекта	<i>ОСНОВНЫЕ ВИДЫ ИСПОЛЬЗОВАНИЯ ЗЕМЕЛЬНЫХ УЧАСТКОВ</i> Коммунальное обслуживание, 3.1 Земельные участки общего назначения, 13.0, Ведение огородничества, 13.1, Предельные минимальные размеры земельных участков 200 кв. м, Предельные максимальные размеры земельных участков 800 кв. м, Ведение садоводства, 13.2, Предельные минимальные размеры земельных участков 200 кв. м, Предельные максимальные размеры земельных участков 800 кв. м. <i>ВСПОМОГАТЕЛЬНЫЕ ВИДЫ РАЗРЕШЕННОГО ИСПОЛЬЗОВАНИЯ</i> Ведение огородничества, 13.1, Предельные минимальные размеры земельных участков 200 кв. м, Предельные максимальные размеры земельных участков 800 кв. м, Ведение садоводства, 13.2, Предельные минимальные размеры земельных участков 200 кв. м, Предельные максимальные размеры земельных участков 800 кв. м.

Раздел 2					
Сведения о местоположении границ объекта					
1. Система координат <i>Каминский</i>					
2. Сведения о характерных точках границ объекта					
Обозначение характерных точек границ	Координаты, м		Метод определения координат характерной точки	Средняя квадратическая погрешность положения характерной точки (Mt), м	Описание обозначения точки на местности (при наличии)
	X	Y			
1	2	3	4	5	6
1	10815.91	8569.02	Картометрический метод	1.0	-
2	10788.86	8591.79	Картометрический метод	1.0	-
3	10723.96	8624.71	Картометрический метод	1.0	-
4	10609.39	8678.97	Картометрический метод	1.0	-
5	10569.19	8648.32	Картометрический метод	1.0	-
6	10588.03	8613.17	Картометрический метод	1.0	-
7	10652.80	8513.07	Картометрический метод	1.0	-
8	10676.71	8483.18	Картометрический метод	1.0	-
9	10699.06	8466.98	Картометрический метод	1.0	-
10	10708.46	8474.61	Картометрический метод	1.0	-
11	10790.06	8546.14	Картометрический метод	1.0	-
1	10815.91	8569.02	Картометрический метод	1.0	-
-	-	-	-	-	-
12	9450.75	9781.03	Картометрический метод	1.0	-
13	9439.20	9763.51	Картометрический метод	1.0	-
14	9580.04	9666.70	Картометрический метод	1.0	-
15	9584.66	9673.75	Картометрический метод	1.0	-
16	9591.60	9683.98	Картометрический метод	1.0	-
17	9608.61	9672.13	Картометрический метод	1.0	-
18	9601.91	9662.19	Картометрический метод	1.0	-
19	9597.06	9654.36	Картометрический метод	1.0	-
20	9736.78	9558.93	Картометрический метод	1.0	-
21	9743.00	9568.08	Картометрический метод	1.0	-
22	9751.96	9579.54	Картометрический метод	1.0	-
23	9766.68	9570.26	Картометрический метод	1.0	-
24	9829.24	9654.99	Картометрический метод	1.0	-
25	9783.71	9697.61	Картометрический метод	1.0	-
26	9736.65	9733.29	Картометрический метод	1.0	-
27	9639.05	9789.00	Картометрический метод	1.0	-
28	9549.30	9795.96	Картометрический метод	1.0	-
29	9482.33	9834.86	Картометрический метод	1.0	-
30	9466.21	9811.51	Картометрический метод	1.0	-
31	9465.36	9804.72	Картометрический метод	1.0	-
32	9454.16	9786.50	Картометрический метод	1.0	-
12	9450.75	9781.03	Картометрический метод	1.0	-
-	-	-	-	-	-
33	9576.20	9702.10	Картометрический метод	1.0	-
34	9554.03	9716.28	Картометрический метод	1.0	-
35	9560.53	9726.76	Картометрический метод	1.0	-
36	9572.96	9720.63	Картометрический метод	1.0	-
37	9583.07	9715.66	Картометрический метод	1.0	-
38	9576.20	9702.10	Картометрический метод	1.0	-
39	9450.75	9781.03	Картометрический метод	1.0	-
33	9439.20	9763.51	Картометрический метод	1.0	-

Раздел 3

Сведения о местоположении измененных (уточненных) границ объекта							
1. Система координат _____							
2. Сведения о характерных точках границ объекта							
Обозначение характерных точек границ	Существующие координаты, м		Измененные (уточненные) координаты, м		Метод определения координат характерной точки	Средняя квадратическая погрешность положения характерной точки (Mt), м	Описание обозначения точки на местности (при наличии)
	X	Y	X	Y			
1	2	3	4	5	6	7	8
-	-	-	-	-	-	-	-

План границ объекта

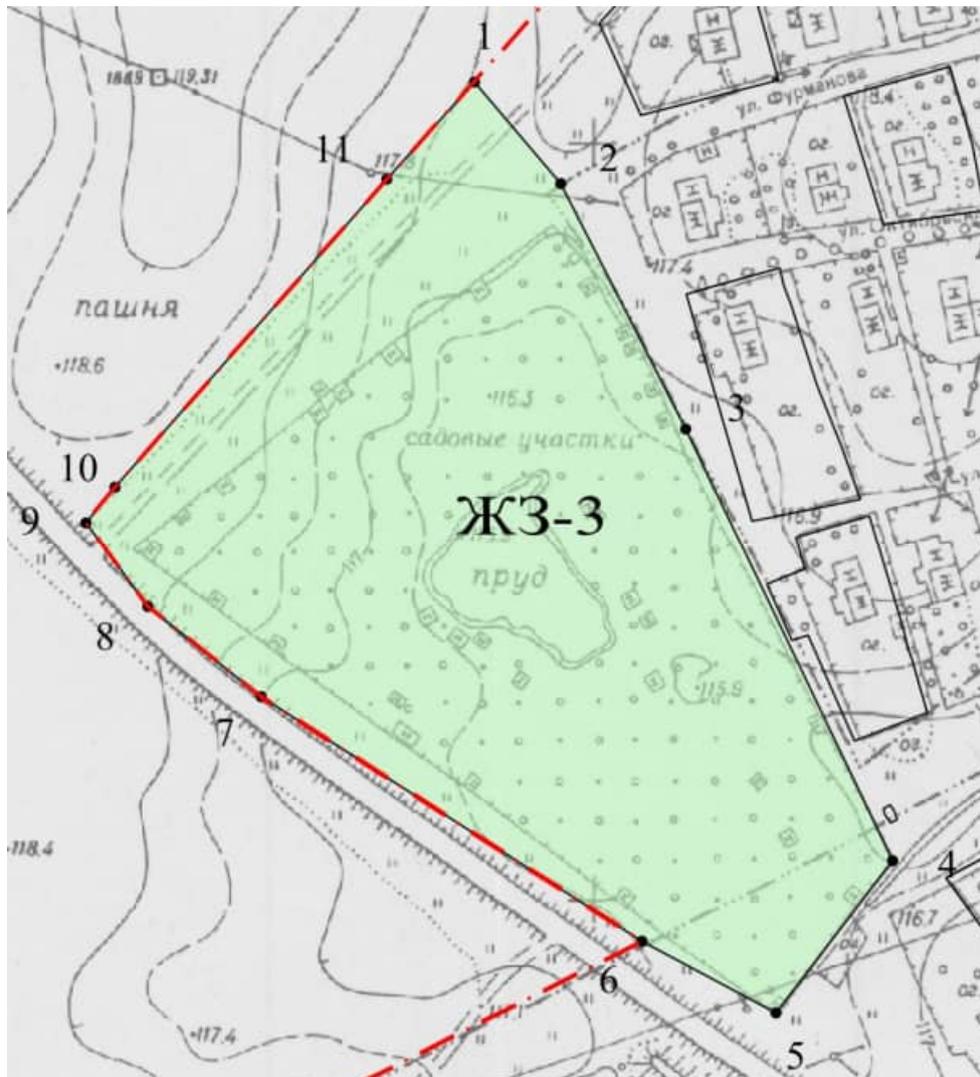

Масштаб 1 : 2000


Используемые условные знаки и обозначения:

	- граница территориальной зоны
	- границы земельных участков, учтенных в ЕГРН
 1, 2, 3...	- обозначение характерной точки границы территориальной зоны
	- граница населенного пункта с. Каминский

Подпись _____ Дата «26» октября 2020
 Место для оттиска печати лица, составившего описание местоположения границ объекта



Раздел 4

План границ объекта

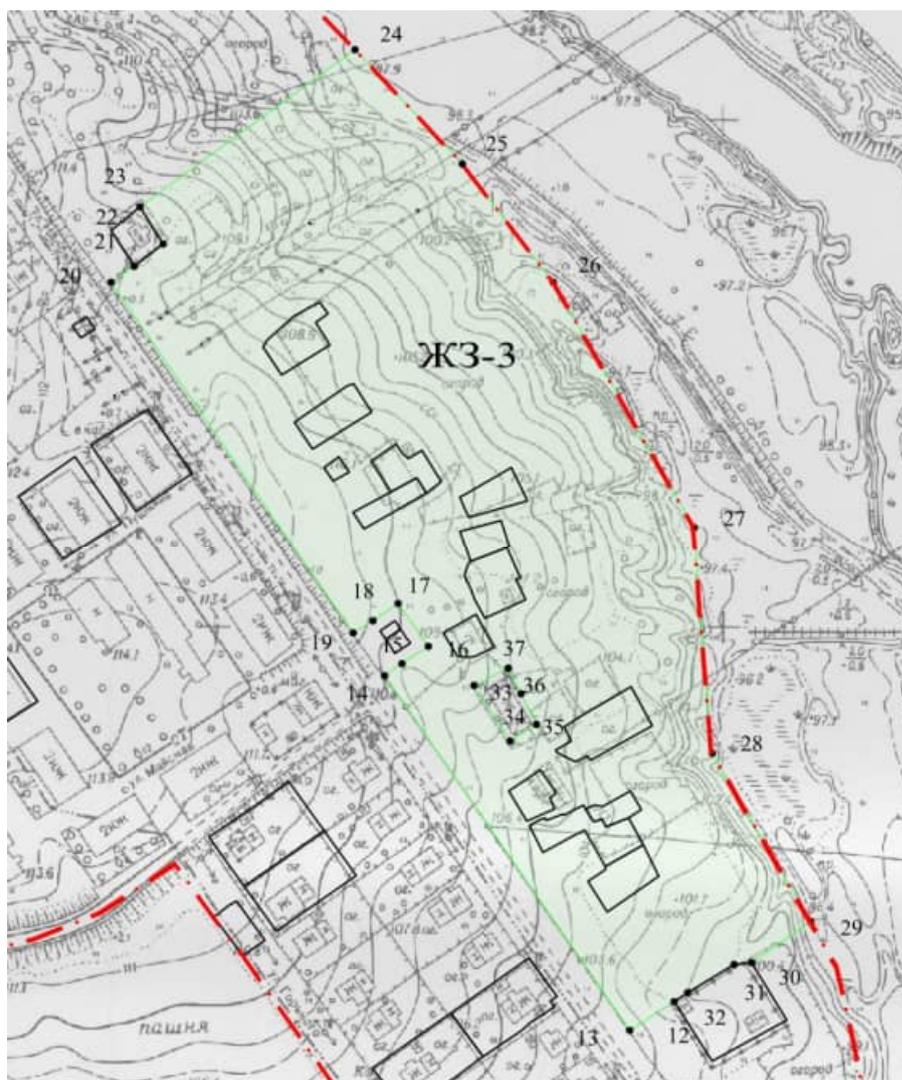

Масштаб 1 : 3000

Используемые условные знаки и обозначения:

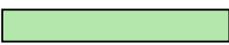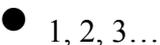	- граница территориальной зоны
	- границы земельных участков, учтенных в ЕГРН
	- обозначение характерной точки границы территориальной зоны
	- граница населенного пункта с. Каминский

Подпись _____ Дата «26» октября 2020
 Место для оттиска печати лица, составившего описание местоположения границ объекта

Текстовое описание местоположения границ территориальной зоны застройки сезонного проживания ЖЗ-3 в границах муниципального образования «Каминское сельское поселение Родниковского муниципального района Ивановской области»

Прохождение границы		Описание прохождения границы
от точки	до точки	
<i>1</i>	<i>2</i>	<i>3</i>
1	2	-
2	3	-
3	4	-
4	5	-
5	6	-
6	7	-
7	8	-
8	9	-
9	10	-
10	11	-
11	1	-
-	-	-
12	13	-
13	14	-
14	15	-
15	16	-
16	17	-
17	18	-
18	19	-
19	20	-
20	21	-
21	22	-
22	23	-
23	24	-
24	25	-
25	26	-
26	27	-
27	28	-
28	29	-
29	30	-
30	31	-
31	32	-
32	12	-
-	-	-
33	34	-
34	35	-
35	36	-
36	37	-
37	38	-
38	39	-
39	33	-

Графическое описание местоположения границ территориальной зоны административно-делового назначения ОДЗ-1 в границах муниципального образования «Каминское сельское поселение Родниковского муниципального района Ивановской области»

ОПИСАНИЕ МЕСТОПОЛОЖЕНИЯ ГРАНИЦ

Зона административно-делового назначения ОДЗ-1

(наименование объекта, местоположение границ которого описано (далее – объект))

Раздел 1

Сведения об объекте		
№ п/п	Характеристики объекта	Описание характеристик
1	2	3
1	Местоположение объекта	Ивановская область, Родниковский муниципальный район, Каминское сельское поселение, с. Каминский
2	Площадь объекта +/- величина погрешности определения площади (Р +/- Дельта Р)	1 728 ± 145 кв.м
3	Иные характеристики объекта	<p style="text-align: center;"><i>ОСНОВНЫЕ ВИДЫ РАЗРЕШЕННОГО ИСПОЛЬЗОВАНИЯ ЗЕМЕЛЬНЫХ УЧАСТКОВ</i></p> <p>Социальное обслуживание, 3.2; Дома социального обслуживания 3.2.1 Оказание социальной помощи населению 3.2.2 Оказание услуг связи 3.2.3 Общжития 3.2.4 Бытовое обслуживание, 3.3; Здравоохранение, 3.4; Образование и просвещение, 3.5; Объекты культурно-досуговой деятельности 3.6.1; Религиозное использование, 3.7; Общественное управление, 3.8; Обеспечение научной деятельности, 3.9; Ветеринарное обслуживание, 3.10; Деловое управление, 4.1; Магазины, 4.4; Банковская и страховая деятельность, 4.5; Общественное питание, 4.6; Гостиничное обслуживание, 4.7; Коммунальное обслуживание, 3.1</p> <p style="text-align: center;"><i>УСЛОВНО РАЗРЕШЕННЫЕ ВИДЫ ИСПОЛЬЗОВАНИЯ ЗЕМЕЛЬНЫХ УЧАСТКОВ</i></p> <p>Служебные гаражи, 4.9 Предельные максимальные размеры земельных участков: – 30 кв. м., Для индивидуального жилищного строительства, 2.1 Предельные минимальные размеры земельных участков - 500 кв. м; Предельные максимальные размеры земельных участков – 2500 кв. м.</p>

Сведения об объекте		
№ п/п	Характеристики объекта	Описание характеристик
1	2	3
		<p>Для ведения личного подсобного хозяйства (приусадебный земельный участок), 2.2,</p> <p>Предельные минимальные размеры земельных участков - 800 кв. м.</p> <p>Предельные максимальные размеры земельных участков - для ведения личного подсобного хозяйства – 10000 кв. м.</p>

Раздел 2					
Сведения о местоположении границ объекта					
1. Система координат <i>Каминский</i>					
2. Сведения о характерных точках границ объекта					
Обозначение характерных точек границ	Координаты, м		Метод определения координат характерной точки	Средняя квадратическая погрешность положения характерной точки (Mt), м	Описание обозначения точки на местности (при наличии)
	X	Y			
1	2	3	4	5	6
1	10339.49	9084.03	Картометрический метод	1.0	-
2	10332.40	9088.43	Картометрический метод	1.0	-
3	10309.60	9103.76	Картометрический метод	1.0	-
4	10299.62	9083.38	Картометрический метод	1.0	-
5	10304.80	9080.36	Картометрический метод	1.0	-
6	10302.77	9073.49	Картометрический метод	1.0	-
7	10308.52	9070.68	Картометрический метод	1.0	-
8	10330.45	9059.98	Картометрический метод	1.0	-
1	10339.49	9084.03	Картометрический метод	1.0	-
-	-	-	-	-	-
9	10402.61	8971.94	Картометрический метод	1.0	-
10	10418.69	9000.83	Картометрический метод	1.0	-
11	10402.61	9007.62	Картометрический метод	1.0	-
12	10399.84	9001.09	Картометрический метод	1.0	-
13	10393.31	9003.35	Картометрический метод	1.0	-
14	10383.56	8990.44	Картометрический метод	1.0	-
15	10379.00	8982.61	Картометрический метод	1.0	-
9	10402.61	8971.94	Картометрический метод	1.0	-

Раздел 3


Сведения о местоположении измененных (уточненных) границ объекта							
1. Система координат _____							
2. Сведения о характерных точках границ объекта							
Обозначение характерных точек границ	Существующие координаты, м		Измененные (уточненные) координаты, м		Метод определения координат характерной точки	Средняя квадратическая погрешность положения характерной точки (Mt), м	Описание обозначения точки на местности (при наличии)
	X	Y	X	Y			
1	2	3	4	5	6	7	8
-	-	-	-	-	-	-	-

План границ объекта



Масштаб 1 : 2000

Используемые условные знаки и обозначения:

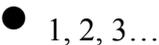	- граница территориальной зоны
	- границы земельных участков, учтенных в ЕГРН
	- обозначение характерной точки границы территориальной зоны
	- граница населенного пункта с. Каминский

Подпись _____ Дата «26» октября 2020
 Место для оттиска печати лица, составившего описание местоположения границ объекта

**Текстовое описание местоположения границ территориальной зоны
административно-делового назначения ОДЗ-1 в границах муниципального
образования «Каминское сельское поселение Родниковского муниципального района
Ивановской области»**

Прохождение границы		Описание прохождения границы
от точки	до точки	
1	2	3
1	2	-
2	3	-
3	4	-
4	5	-
5	6	-
6	7	-
7	8	-
8	1	-
-	-	-
9	10	-
10	11	-
11	12	-
12	13	-
13	14	-
14	15	-
15	9	-

**Графическое описание местоположения границ территориальной зоны
торгового назначения ОДЗ-2 в границах муниципального образования
«Каминское сельское поселение Родниковского муниципального района
Ивановской области»**

ОПИСАНИЕ МЕСТОПОЛОЖЕНИЯ ГРАНИЦ

Зона торгового назначения ОДЗ-2

(наименование объекта, местоположение границ которого описано (далее – объект))

Раздел 1

Сведения об объекте		
№ п/п	Характеристики объекта	Описание характеристик
1	2	3
1	Местоположение объекта	Ивановская область, Родниковский муниципальный район, Каминское сельское поселение, с. Каминский
2	Площадь объекта +/- величина погрешности	4 867 ± 244 кв.м

Сведения об объекте		
№ п/п	Характеристики объекта	Описание характеристик
1	2	3
	определения площади (Р +/- Дельта Р)	
3	Иные характеристики объекта	<p style="text-align: center;"><i>ОСНОВНЫЕ ВИДЫ РАЗРЕШЕННОГО ИСПОЛЬЗОВАНИЯ ЗЕМЕЛЬНЫХ УЧАСТКОВ</i></p> <p>Социальное обслуживание, 3.2 Дома социального обслуживания 3.2.1 Оказание социальной помощи населению 3.2.2 Оказание услуг связи 3.2.3 Общежития 3.2.4 Бытовое обслуживание, 3.3 Здравоохранение, 3.4 Объекты культурно-досуговой деятельности 3.6.1 Общественное управление, 3.8 Амбулаторное ветеринарное обслуживание 3.10.1 Деловое управление 4.1 Объекты торговли (торговые центры торгово-развлекательные центры (комплексы), 4.2 Рынки, 4.3 Магазины, 4.4 Банковская и страховая деятельность, 4.5 Общественное питание, 4.6 Гостиничное обслуживание, 4.7 Служебные гаражи 4.9 Предельные максимальные размеры земельных участков для гаражей — 30 кв. м. Выставочно-ярмарочная деятельность, 4.10 Коммунальное обслуживание, 3.1</p> <p style="text-align: center;"><i>ВСПОМОГАТЕЛЬНЫЕ ВИДЫ РАЗРЕШЕННОГО ИСПОЛЬЗОВАНИЯ ЗЕМЕЛЬНЫХ УЧАСТКОВ</i></p> <p>Служебные гаражи 4.9 Предельные максимальные размеры земельных участков – 100 кв. м.</p> <p style="text-align: center;"><i>УСЛОВНО РАЗРЕШЕННЫЕ ВИДЫ ИСПОЛЬЗОВАНИЯ ЗЕМЕЛЬНЫХ УЧАСТКОВ</i></p> <p>Хранение автотранспорта, 2.7.1 Предельные максимальные размеры земельных участков: для вида 2.7.1 (гаражи) – 100 кв.м. Религиозное использование, 3.7 Развлечения, 4.8, Служебные гаражи 4.9 Предельные максимальные размеры земельных участков – 100 кв.м.</p>

Раздел 2					
Сведения о местоположении границ объекта					
1. Система координат <i>Каминский</i>					
2. Сведения о характерных точках границ объекта					
Обозначение характерных точек границ	Координаты, м		Метод определения координат характерной точки	Средняя квадратическая погрешность положения характерной точки (Mt), м	Описание обозначения точки на местности (при наличии)
	X	Y			
1	2	3	4	5	6
1	10325.62	8950.83	Картометрический метод	1.0	-
2	10334.17	8963.00	Картометрический метод	1.0	-
3	10339.12	8979.78	Картометрический метод	1.0	-
4	10312.67	8996.88	Картометрический метод	1.0	-
5	10302.11	9004.14	Картометрический метод	1.0	-
6	10299.70	9000.95	Картометрический метод	1.0	-
7	10299.11	9000.14	Картометрический метод	1.0	-
8	10294.54	8993.83	Картометрический метод	1.0	-
9	10296.26	8989.11	Картометрический метод	1.0	-
10	10285.36	8971.62	Картометрический метод	1.0	-
11	10302.74	8960.31	Картометрический метод	1.0	-
12	10313.84	8958.84	Картометрический метод	1.0	-
1	10325.62	8950.83	Картометрический метод	1.0	-
-	-	-	-	-	-
13	10312.46	9022.28	Картометрический метод	1.0	-
14	10323.45	9045.38	Картометрический метод	1.0	-
15	10317.98	9048.10	Картометрический метод	1.0	-
16	10324.80	9062.33	Картометрический метод	1.0	-
17	10313.01	9068.17	Картометрический метод	1.0	-
18	10306.11	9054.00	Картометрический метод	1.0	-
19	10301.14	9056.46	Картометрический метод	1.0	-
20	10289.93	9036.20	Картометрический метод	1.0	-
13	10312.46	9022.28	Картометрический метод	1.0	-
-	-	-	-	-	-
21	10110.77	9172.24	Картометрический метод	1.0	-
22	10102.87	9181.18	Картометрический метод	1.0	-
23	10104.79	9184.04	Картометрический метод	1.0	-
24	10102.08	9187.12	Картометрический метод	1.0	-
25	10099.55	9184.76	Картометрический метод	1.0	-
26	10094.79	9190.51	Картометрический метод	1.0	-
27	10084.98	9201.07	Картометрический метод	1.0	-
28	10060.21	9178.05	Картометрический метод	1.0	-
29	10070.81	9165.89	Картометрический метод	1.0	-
30	10085.35	9149.21	Картометрический метод	1.0	-
31	10093.44	9156.66	Картометрический метод	1.0	-
32	10094.84	9157.79	Картометрический метод	1.0	-
21	10110.77	9172.24	Картометрический метод	1.0	-
-	-	-	-	-	-
33	9608.61	9672.13	Картометрический метод	1.0	-
34	9591.60	9683.98	Картометрический метод	1.0	-
35	9584.66	9673.75	Картометрический метод	1.0	-
36	9588.80	9670.94	Картометрический метод	1.0	-
37	9590.46	9669.81	Картометрический метод	1.0	-
38	9590.54	9669.92	Картометрический метод	1.0	-
39	9594.46	9667.24	Картометрический метод	1.0	-

Раздел 2					
Сведения о местоположении границ объекта					
40	9597.76	9664.98	Картометрический метод	1.0	-
41	9601.91	9662.19	Картометрический метод	1.0	-
33	9608.61	9672.13	Картометрический метод	1.0	-
-	-	-	-	-	-
42	9582.54	9641.07	Картометрический метод	1.0	-
43	9562.40	9655.87	Картометрический метод	1.0	-
44	9542.17	9626.03	Картометрический метод	1.0	-
45	9563.06	9612.47	Картометрический метод	1.0	-
42	9582.54	9641.07	Картометрический метод	1.0	-

Раздел 3

Сведения о местоположении измененных (уточненных) границ объекта							
1. Система координат _____							
2. Сведения о характерных точках границ объекта							
Обозначение характерных точек границ	Существующие координаты, м		Измененные (уточненные) координаты, м		Метод определения координат характерной точки	Средняя квадратическая погрешность положения характерной точки (Mt), м	Описание обозначения точки на местности (при наличии)
	X	Y	X	Y			
1	2	3	4	5	6	7	8
-	-	-	-	-	-	-	-

План границ объекта



Масштаб 1 : 2000

Используемые условные знаки и обозначения:


	- граница территориальной зоны
	- границы земельных участков, учтенных в ЕГРН
● 1, 2, 3...	- обозначение характерной точки границы территориальной зоны
	- граница населенного пункта с. Каминский

Подпись _____ Дата «26»
октября 2020

Место для оттиска печати лица, составившего описание
местоположения границ объекта


Раздел 4

План границ объекта

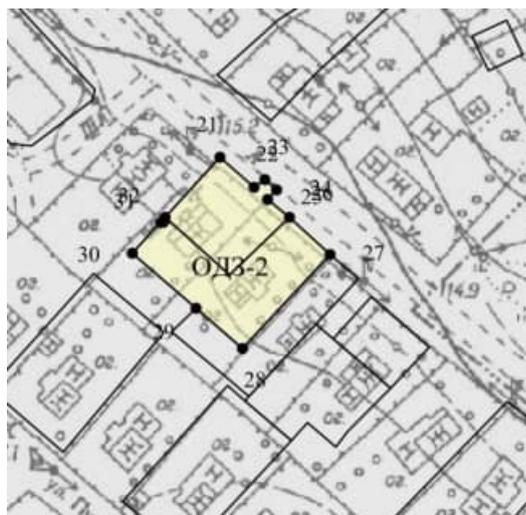

Масштаб 1 : 3000

Используемые условные знаки и обозначения:

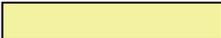
	- граница территориальной зоны
	- границы земельных участков, учтенных в ЕГРН
 1, 2, 3...	- обозначение характерной точки границы территориальной зоны
	- граница населенного пункта с. Каминский

Подпись _____ Дата «26»
октября 2020

Место для оттиска печати лица, составившего описание
местоположения границ объекта

Раздел 4

План границ объекта

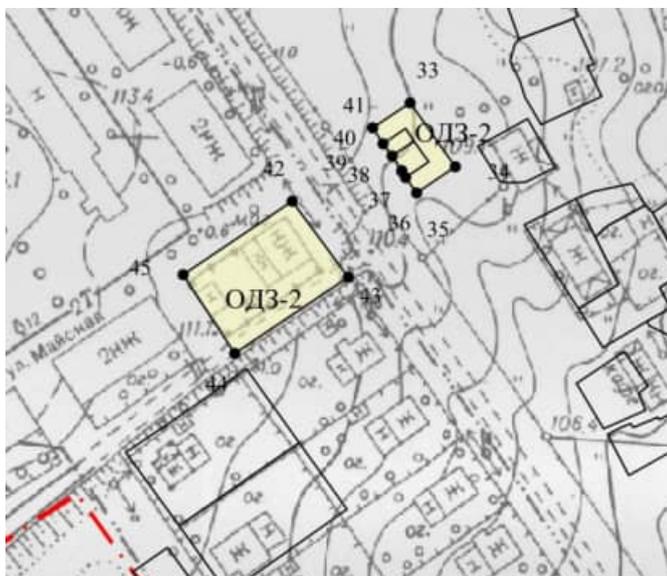

Масштаб 1 : 3000

Используемые условные знаки и обозначения:

	- граница территориальной зоны
	- границы земельных участков, учтенных в ЕГРН
● 1, 2, 3...	- обозначение характерной точки границы территориальной зоны
	- граница населенного пункта с. Каминский

Подпись _____ Дата «26»
октября 2020

Место для оттиска печати лица, составившего описание
местоположения границ объекта

Текстовое описание местоположения границ территориальной зоны торгового назначения ОДЗ-2 в границах муниципального образования «Каминское сельское поселение Родниковского муниципального района Ивановской области»

Прохождение границы		Описание прохождения границы
от точки	до точки	
<i>1</i>	<i>2</i>	<i>3</i>
1	2	-
2	3	-
3	4	-
4	5	-
5	6	-
6	7	-
7	8	-
8	9	-
9	10	-
10	11	-
11	12	-
12	1	-
13	14	-
14	15	-
15	16	-
16	17	-
17	18	-
18	19	-
19	20	-
20	13	-
-	-	
21	22	-
22	23	-
23	24	-
24	25	-
25	26	-
26	27	-
27	28	-
28	29	-
29	30	-
30	31	-
31	32	-
32	21	-
-	-	-

Прохождение границы		Описание прохождения границы
от точки	до точки	
1	2	3
33	34	-
34	35	-
35	36	-
36	37	-
37	38	-
38	39	-
39	40	-
40	41	-
41	33	-
-	-	-
42	43	-
43	44	-
44	45	-
45	42	-

Графическое описание местоположения границ территориальной зоны учебно-образовательного назначения ОДЗ-3 в границах муниципального образования «Каминское сельское поселение Родниковского муниципального района Ивановской области»

ОПИСАНИЕ МЕСТОПОЛОЖЕНИЯ ГРАНИЦ

Зона учебно-образовательного назначения ОДЗ-3

(наименование объекта, местоположение границ которого описано (далее – объект))

Раздел 1

Сведения об объекте		
№ п/п	Характеристики объекта	Описание характеристик
1	2	3
1	Местоположение объекта	Ивановская область, Родниковский муниципальный район, Каминское сельское поселение, с. Каминский
2	Площадь объекта +/- величина погрешности определения площади (Р +/- Дельта Р)	28 961 ± 596 кв.м
3	Иные характеристики объекта	<i>ОСНОВНЫЕ ВИДЫ И ПАРАМЕТРЫ РАЗРЕШЕННОГО ИСПОЛЬЗОВАНИЯ ЗЕМЕЛЬНЫХ УЧАСТКОВ</i> Образование и просвещение, 3.5

Сведения об объекте		
№ п/п	Характеристики объекта	Описание характеристик
1	2	3
		<p>Дошкольное, начальное и среднее общее образование, 3.5.1 Среднее и высшее профессиональное образование 3.5.2 Объекты культурно-досуговой деятельности 3.6.1 Религиозное использование, 3.7 Общественное управление, 3.8 Коммунальное обслуживание, 3.1 Служебные гаражи 4.9 Предельные максимальные размеры земельных участков: для вида 4.9 (гаражи) – 100 кв. м.</p> <p style="text-align: center;"><i>ВСПОМОГАТЕЛЬНЫЕ ВИДЫ РАЗРЕШЕННОГО ИСПОЛЬЗОВАНИЯ ЗЕМЕЛЬНЫХ УЧАСТКОВ</i></p> <p>Служебные гаражи 4.9 Предельные максимальные размеры земельных участков: для вида 4.9 (гаражи) – 100 кв. м. Спорт, 5.1</p> <p style="text-align: center;"><i>УСЛОВНО РАЗРЕШЁННЫЕ ВИДЫ ИСПОЛЬЗОВАНИЯ ЗЕМЕЛЬНЫХ УЧАСТКОВ</i></p> <p>Для индивидуального жилищного строительства, 2.1 Предельные минимальные размеры земельных участков – 500 кв. м; Предельные максимальные размеры земельных участков – 2500 кв. м. Для ведения личного подсобного хозяйства (приусадебный земельный участок), 2.2, Предельные минимальные размеры земельных участков – 800 кв. м. Предельные максимальные размеры земельных участков – 10 000 кв. м.</p>


Раздел 2					
Сведения о местоположении границ объекта					
1. Система координат <i>Каминский</i>					
2. Сведения о характерных точках границ объекта					
Обозначение характерных точек границ	Координаты, м		Метод определения координат характерной точки	Средняя квадратическая погрешность положения характерной точки (Mt), м	Описание обозначения точки на местности (при наличии)
	X	Y			
1	2	3	4	5	6
1	10668.74	8812.27	Картометрический метод	1.0	-
2	10611.49	8847.64	Картометрический метод	1.0	-
3	10613.33	8850.62	Картометрический метод	1.0	-
4	10608.69	8853.63	Картометрический метод	1.0	-
5	10552.74	8887.00	Картометрический метод	1.0	-
6	10549.71	8887.52	Картометрический метод	1.0	-
7	10523.16	8881.62	Картометрический метод	1.0	-
8	10519.59	8878.17	Картометрический метод	1.0	-
9	10463.71	8915.98	Картометрический метод	1.0	-
10	10410.89	8824.38	Картометрический метод	1.0	-
11	10412.32	8820.69	Картометрический метод	1.0	-
12	10452.33	8795.04	Картометрический метод	1.0	-
13	10441.19	8777.66	Картометрический метод	1.0	-
14	10485.79	8746.54	Картометрический метод	1.0	-
15	10492.85	8759.67	Картометрический метод	1.0	-
16	10503.96	8774.53	Картометрический метод	1.0	-
17	10553.71	8744.51	Картометрический метод	1.0	-
18	10572.28	8731.57	Картометрический метод	1.0	-
19	10565.14	8721.68	Картометрический метод	1.0	-
20	10604.82	8692.98	Картометрический метод	1.0	-
1	10668.74	8812.27	Картометрический метод	1.0	-

Раздел 3

Сведения о местоположении измененных (уточненных) границ объекта							
1. Система координат _____							
2. Сведения о характерных точках границ объекта							
Обозначение характерных точек границ	Существующие координаты, м		Измененные (уточненные) координаты, м		Метод определения координат характерной точки	Средняя квадратическая погрешность положения характерной точки (Mt), м	Описание обозначения точки на местности (при наличии)
	X	Y	X	Y			
1	2	3	4	5	6	7	8
-	-	-	-	-	-	-	-

Раздел 4

План границ объекта

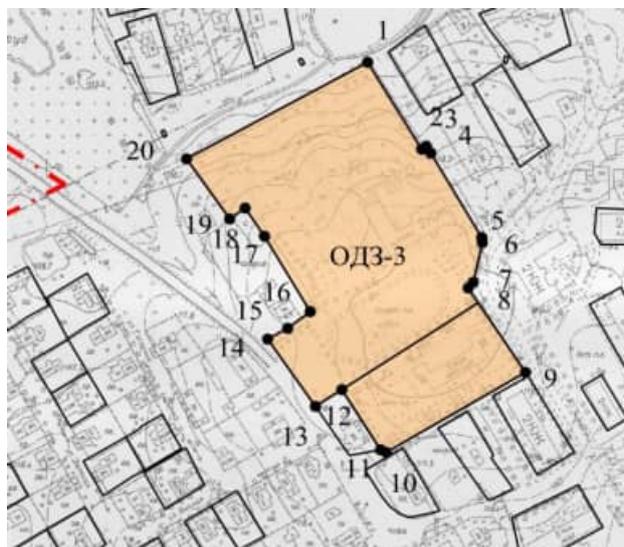

Масштаб 1 : 5000

Используемые условные знаки и обозначения:

	- граница территориальной зоны
	-границы земельных участков, уточненных в ЕГРН
 1, 2, 3...	- обозначение характерной точки границы территориальной зоны
	- граница населенного пункта с. Каминский

Подпись _____ Дата «26» октября 2020
 Место для оттиска печати лица, составившего описание местоположения границ объекта

Текстовое описание местоположения границ территориальной зоны учебно-образовательного назначения ОДЗ-3 в границах муниципального образования «Каминское сельское поселение Родниковского муниципального района Ивановской области»

Прохождение границы		Описание прохождения границы
от точки	до точки	
<i>1</i>	<i>2</i>	<i>3</i>
1	2	-
2	3	-
3	4	-
4	5	-
5	6	-
6	7	-
7	8	-
8	9	-
9	10	-
10	11	-
11	12	-
12	13	-
13	14	-
14	15	-
15	16	-
16	17	-
17	18	-
18	19	-
19	20	-
20	1	-

Графическое описание местоположения границ территориальной зоны культурно-досугового назначения ОДЗ-4 в границах муниципального образования «Каминское сельское поселение Родниковского муниципального района Ивановской области»

ОПИСАНИЕ МЕСТОПОЛОЖЕНИЯ ГРАНИЦ

Зона культурно-досугового назначения ОДЗ-4

(наименование объекта, местоположение границ которого описано (далее – объект))

Раздел 1

Сведения об объекте

№ п/п	Характеристики объекта	Описание характеристик
1	2	3
1	Местоположение объекта	Ивановская область, Родниковский муниципальный район, Каминское сельское поселение, с. Каминский
2	Площадь объекта +/- величина погрешности определения площади (Р +/- Дельта Р)	1 432 ± 132 кв.м
3	Иные характеристики объекта	<p><i>ОСНОВНЫЕ ВИДЫ РАЗРЕШЕННОГО ИСПОЛЬЗОВАНИЯ ЗЕМЕЛЬНЫХ УЧАСТКОВ</i></p> <p>Объекты культурно-досуговой деятельности 3.6.1 Парки культуры и отдыха 3.6.2 Обеспечение занятий спортом в помещениях, 5.1.2, Развлечения, 4.8, Выставочно-ярмарочная деятельность, 4.10, Спорт, 5.1, Природно-познавательный туризм, 5.2, Охота и рыбалка 5.3, Коммунальное обслуживание, 3.1</p> <p><i>ВСПОМОГАТЕЛЬНЫЕ ВИДЫ РАЗРЕШЕННОГО ИСПОЛЬЗОВАНИЯ ЗЕМЕЛЬНЫХ УЧАСТКОВ</i></p> <p>Служебные гаражи 4.9 Предельные максимальные размеры земельных участков: для вида 4.9 (гаражи) – 100 кв. м.</p> <p><i>УСЛОВНО РАЗРЕШЕННЫЕ ВИДЫ ИСПОЛЬЗОВАНИЯ ЗЕМЕЛЬНЫХ УЧАСТКОВ</i></p> <p>Магазины, 4.4 Общественное питание, 4.6</p>

Раздел 2					
Сведения о местоположении границ объекта					
1. Система координат <i>Каминский</i>					
2. Сведения о характерных точках границ объекта					
Обозначение характерных точек границ	Координаты, м		Метод определения координат характерной точки	Средняя квадратическая погрешность положения характерной точки (Mt), м	Описание обозначения точки на местности (при наличии)
	X	Y			
1	2	3	4	5	6
1	10572.40	8962.33	Картометрический метод	1.0	-
2	10570.01	9024.34	Картометрический метод	1.0	-
3	10548.09	9024.59	Картометрический метод	1.0	-
4	10548.36	8965.33	Картометрический метод	1.0	-
5	10556.02	8961.02	Картометрический метод	1.0	-
1	10572.40	8962.33	Картометрический метод	1.0	-

Раздел 3							
Сведения о местоположении измененных (уточненных) границ объекта							
1. Система координат _____							
2. Сведения о характерных точках границ объекта							
Обозначение характерных точек границ	Существующие координаты, м		Измененные (уточненные) координаты, м		Метод определения координат характерной точки	Средняя квадратическая погрешность положения характерной точки (Mt), м	Описание обозначения точки на местности (при наличии)
	X	Y	X	Y			
1	2	3	4	5	6	7	8
-	-	-	-	-	-	-	-

Раздел 4

План границ объекта



Масштаб 1 : 2000

Используемые условные знаки и обозначения:

	- граница территориальной зоны
	- границы земельных участков, учтенных в ЕГРН
 1, 2, 3...	- обозначение характерной точки границы территориальной зоны
	- граница населенного пункта с. Каминский

Подпись _____ Дата «26» октября 2020
 Место для оттиска печати лица, составившего описание местоположения границ объекта

**Текстовое описание местоположения границ территориальной зоны культурно-досугового назначения ОДЗ-4
в границах муниципального образования «Каминское сельское поселение
Родниковского муниципального района Ивановской области»**

Прохождение границы		Описание прохождения границы
от точки	до точки	
<i>1</i>	<i>2</i>	<i>3</i>
1	2	-
2	3	-
3	4	-
4	5	-
5	1	-

**Графическое описание местоположения границ территориальной зоны
спортивного назначения ОДЗ-5 в границах муниципального
образования «Каминское сельское поселение Родниковского
муниципального района Ивановской области»**

ОПИСАНИЕ МЕСТОПОЛОЖЕНИЯ ГРАНИЦ

Зона спортивного назначения ОДЗ-5

(наименование объекта, местоположение границ которого описано (далее – объект))

Раздел 1

Сведения об объекте		
№ п/п	Характеристики объекта	Описание характеристик
<i>1</i>	<i>2</i>	<i>3</i>
1	Местоположение объекта	Ивановская область, Родниковский муниципальный район, Каминское сельское поселение, с. Каминский
2	Площадь объекта +/- величина погрешности определения площади (Р +/- Дельта Р)	11 039 ± 368 кв.м
3	Иные характеристики объекта	<i>ОСНОВНЫЕ ВИДЫ РАЗРЕШЕННОГО ИСПОЛЬЗОВАНИЯ ЗЕМЕЛЬНЫХ УЧАСТКОВ</i> Коммунальное обслуживание, 3.1 Здравоохранение, 3.4 Амбулаторно-поликлиническое обслуживание, 3.4.1

Сведения об объекте		
№ п/п	Характеристики объекта	Описание характеристик
1	2	3
		Стационарное медицинское обслуживание, 3.4.2 Объекты культурно-досуговой деятельности 3.6.1 Парки культуры и отдыха 3.6.2 Спорт, 5.1, Служебные гаражи 4.9 Пределные максимальные размеры земельных участков 100 кв.м. ВСПОМОГАТЕЛЬНЫЕ ВИДЫ РАЗРЕШЕННОГО ИСПОЛЬЗОВАНИЯ ЗЕМЕЛЬНЫХ УЧАСТКОВ Служебные гаражи 4.9 Пределные максимальные размеры земельных участков 100 кв.м. УСЛОВНО РАЗРЕШЕННЫЕ ВИДЫ ИСПОЛЬЗОВАНИЯ ЗЕМЕЛЬНЫХ УЧАСТКОВ Магазины, 4.4, Хранение автотранспорта, 2.7.1 Пределные максимальные размеры земельных участков 100 кв.м. Выставочно-ярмарочная деятельность, 4.10

Раздел 2

Сведения о местоположении границ объекта

1. Система координат *Каминский*

2. Сведения о характерных точках границ объекта

Обозначение характерных точек границ	Координаты, м		Метод определения координат характерной точки	Средняя квадратическая погрешность положения характерной точки (Mt), м	Описание обозначения точки на местности (при наличии)
	X	Y			
1	2	3	4	5	6
1	10659.87	9179.83	Картометрический метод	1.0	-
2	10565.67	9220.18	Картометрический метод	1.0	-
3	10556.63	9221.19	Картометрический метод	1.0	-
4	10553.61	9219.18	Картометрический метод	1.0	-
5	10527.51	9138.14	Картометрический метод	1.0	-
6	10642.56	9093.55	Картометрический метод	1.0	-
7	10649.09	9095.56	Картометрический метод	1.0	-
8	10656.63	9105.61	Картометрический метод	1.0	-
9	10659.64	9148.83	Картометрический метод	1.0	-
1	10659.87	9179.83	Картометрический метод	1.0	-

Раздел 3

Сведения о местоположении измененных (уточненных) границ объекта

1. Система координат _____

2. Сведения о характерных точках границ объекта							
Обозначение характерных точек границ	Существующие координаты, м		Измененные (уточненные) координаты, м		Метод определения координат характерной точки	Средняя квадратическая погрешность положения характерной точки (Mt), м	Описание обозначения точки на местности (при наличии)
	X	Y	X	Y			
1	2	3	4	5	6	7	8
-	-	-	-	-	-	-	-



Подпись _____ Дата «26» октября 2020
Место для оттиска печати лица, составившего описание местоположения границ объекта

Текстовое описание местоположения границ территориальной зоны спортивного назначения ОДЗ-5 в границах муниципального образования «Каминское сельское поселение Родниковского муниципального района Ивановской области»

Прохождение границы		Описание прохождения границы
от точки	до точки	
<i>1</i>	<i>2</i>	<i>3</i>
1	2	-
2	3	-
3	4	-
4	5	-
5	6	-
6	7	-
7	8	-
8	9	-
9	1	-

Графическое описание местоположения границ территориальной зоны здравоохранения ОДЗ-6 в границах муниципального образования «Каминское сельское поселение Родниковского муниципального района Ивановской области»

ОПИСАНИЕ МЕСТОПОЛОЖЕНИЯ ГРАНИЦ

Зона здравоохранения ОДЗ-6

(наименование объекта, местоположение границ которого описано (далее – объект))

Раздел 1

Сведения об объекте		
№ п/п	Характеристики объекта	Описание характеристик
1	2	3
1	Местоположение объекта	Ивановская область, Родниковский муниципальный район, Каминское сельское поселение, с. Каминский
2	Площадь объекта +/- величина погрешности определения площади (Р +/- Дельта Р)	2 683 ± 181 кв.м
3	Иные характеристики объекта	<p style="text-align: center;"><i>ОСНОВНЫЕ ВИДЫ РАЗРЕШЕННОГО ИСПОЛЬЗОВАНИЯ ЗЕМЕЛЬНЫХ УЧАСТКОВ</i></p> <p>Коммунальное обслуживание, 3.1 Здравоохранение, 3.4, Амбулаторно-поликлиническое обслуживание, 3.4.1 Стационарное медицинское обслуживание, 3.4.2 Медицинские организации особого назначения 3.4.3 Амбулаторное ветеринарное обслуживание, 3.10.1 Гостиничное обслуживание, 4.7 Санаторная деятельность, 9.2.1 Служебные гаражи 4.9 Предельные максимальные размеры земельных участков 100 кв.м.</p> <p style="text-align: center;"><i>ВСПОМОГАТЕЛЬНЫЕ ВИДЫ РАЗРЕШЕННОГО ИСПОЛЬЗОВАНИЯ ЗЕМЕЛЬНЫХ УЧАСТКОВ</i></p> <p>Служебные гаражи 4.9 Предельные максимальные размеры земельных участков 100 кв.м.</p> <p style="text-align: center;"><i>УСЛОВНО РАЗРЕШЕННЫЕ ВИДЫ ИСПОЛЬЗОВАНИЯ ЗЕМЕЛЬНЫХ УЧАСТКОВ</i></p> <p>Бытовое обслуживание, 3.3 Общественное питание, 4.6, Спорт, 5.1</p>

Раздел 2					
Сведения о местоположении границ объекта					
1. Система координат <i>Каминский</i>					
2. Сведения о характерных точках границ объекта					
Обозначение характерных точек границ	Координаты, м		Метод определения координат характерной точки	Средняя квадратическая погрешность положения характерной точки (Mt), м	Описание обозначения точки на местности (при наличии)
	X	Y			
1	2	3	4	5	6
1	10451.88	9111.15	Картометрический метод	1.0	-
2	10470.53	9156.54	Картометрический метод	1.0	-
3	10469.13	9157.19	Картометрический метод	1.0	-
4	10469.75	9158.86	Картометрический метод	1.0	-
5	10459.98	9162.60	Картометрический метод	1.0	-
6	10458.25	9157.97	Картометрический метод	1.0	-
7	10423.45	9169.68	Картометрический метод	1.0	-
8	10417.09	9155.49	Картометрический метод	1.0	-
9	10396.09	9163.04	Картометрический метод	1.0	-
10	10389.42	9146.58	Картометрический метод	1.0	-
11	10408.75	9137.15	Картометрический метод	1.0	-
12	10405.86	9129.86	Картометрический метод	1.0	-
1	10451.88	9111.15	Картометрический метод	1.0	-

Раздел 3							
Сведения о местоположении измененных (уточненных) границ объекта							
1. Система координат _____							
2. Сведения о характерных точках границ объекта							
Обозначение характерных точек границ	Существующие координаты, м		Измененные (уточненные) координаты, м		Метод определения координат характерной точки	Средняя квадратическая погрешность положения характерной точки (Mt), м	Описание обозначения точки на местности (при наличии)
	X	Y	X	Y			
1	2	3	4	5	6	7	8
-	-	-	-	-	-	-	-



Раздел 4

План границ объекта



Масштаб 1 : 2000

Используемые условные знаки и обозначения:

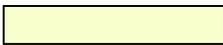 	- граница территориальной зоны
	- границы земельных участков, учтенных в ЕГРН
 1, 2, 3...	- обозначение характерной точки границы территориальной зоны
	- граница населенного пункта с. Каминский

Подпись _____ Дата «26» октября 2020
 Место для оттиска печати лица, составившего описание местоположения границ объекта

**Текстовое описание местоположения границ территориальной зоны
здравоохранения ОДЗ-6 в границах муниципального образования «Каминское
сельское поселение Родниковского муниципального района Ивановской области»**

Прохождение границы		Описание прохождения границы
от точки	до точки	
<i>1</i>	<i>2</i>	<i>3</i>
1	2	-
2	3	-
3	4	-
4	5	-
5	6	-
6	7	-
7	8	-
8	9	-
9	10	-
10	11	-
11	12	-
12	1	-

**Графическое описание местоположения границ территориальной зоны
культурного назначения ОДЗ-7 в границах муниципального образования
«Каминское сельское поселение Родниковского муниципального района
Ивановской области»**

ОПИСАНИЕ МЕСТОПОЛОЖЕНИЯ ГРАНИЦ

Зона культурного назначения ОДЗ-7

(наименование объекта, местоположение границ которого описано (далее – объект))

Раздел 1

Сведения об объекте		
№ п/п	Характеристики объекта	Описание характеристик
1	2	3
1	Местоположение объекта	Ивановская область, Родниковский муниципальный район, Каминское сельское поселение, с. Каминский
2	Площадь объекта +/- величина погрешности определения площади (Р +/- Дельта Р)	2 974 ± 191 кв.м

Сведения об объекте		
№ п/п	Характеристики объекта	Описание характеристик
1	2	3
3	Иные характеристики объекта	<p style="text-align: center;"><i>ОСНОВНЫЕ ВИДЫ РАЗРЕШЕННОГО ИСПОЛЬЗОВАНИЯ ЗЕМЕЛЬНЫХ УЧАСТКОВ</i></p> <p>Религиозное использование 3.7 Осуществление религиозных обрядов 3.7.1 Религиозное управление и образование 3.7.2 Коммунальное обслуживание, 3.1 Историко-культурная деятельность, 9.3</p> <p style="text-align: center;"><i>ВСПОМОГАТЕЛЬНЫЕ ВИДЫ РАЗРЕШЕННОГО ИСПОЛЬЗОВАНИЯ ЗЕМЕЛЬНЫХ УЧАСТКОВ</i></p> <p>Служебные гаражи 4.9 Предельные максимальные размеры земельных участков 100 кв.м.</p>


Раздел 2					
Сведения о местоположении границ объекта					
1. Система координат <i>Каминский</i>					
2. Сведения о характерных точках границ объекта					
Обозначение характерных точек границ	Координаты, м		Метод определения координат характерной точки	Средняя квадратическая погрешность положения характерной точки (Mt), м	Описание обозначения точки на местности (при наличии)
	X	Y			
1	2	3	4	5	6
1	9947.07	9466.92	Картометрический метод	1.0	-
2	9905.37	9504.61	Картометрический метод	1.0	-
3	9873.21	9463.15	Картометрический метод	1.0	-
4	9922.71	9424.97	Картометрический метод	1.0	-
1	9947.07	9466.92	Картометрический метод	1.0	-

Раздел 3

Сведения о местоположении измененных (уточненных) границ объекта							
1. Система координат _____							
2. Сведения о характерных точках границ объекта							
Обозначение характерных точек границ	Существующие координаты, м		Измененные (уточненные) координаты, м		Метод определения координат характерной точки	Средняя квадратическая погрешность положения характерной точки (Mt), м	Описание обозначения точки на местности (при наличии)
	X	Y	X	Y			
1	2	3	4	5	6	7	8
-	-	-	-	-	-	-	-

Раздел 4

План границ объекта

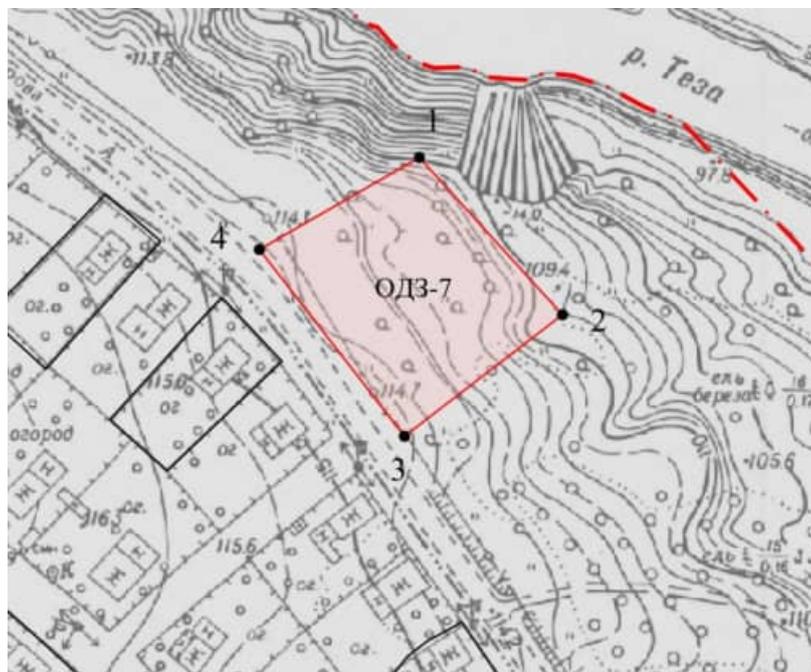

Масштаб 1 : 2000

Используемые условные знаки и обозначения:

	- граница территориальной зоны
	- границы земельных участков, учтенных в ЕГРН
 1, 2, 3...	- обозначение характерной точки границы территориальной зоны
	- граница населенного пункта с. Каминский

Подпись _____ Дата «26» октября 2020
 Место для оттиска печати лица, составившего описание местоположения границ объекта

Текстовое описание местоположения границ территориальной зоны культового назначения ОДЗ-7 в границах муниципального образования «Каминское сельское поселение Родниковского муниципального района Ивановской области»

Прохождение границы		Описание прохождения границы
от точки	до точки	
<i>1</i>	<i>2</i>	<i>3</i>
1	2	-
2	3	-
3	4	-
4	1	-

Графическое описание местоположения границ территориальной зоны производственного назначения ПР-1 в границах муниципального образования «Каминское сельское поселение Родниковского муниципального района Ивановской области»

ОПИСАНИЕ МЕСТОПОЛОЖЕНИЯ ГРАНИЦ

Зона производственного назначения ПР-1

(наименование объекта, местоположение границ которого описано (далее – объект))

Раздел 1

Сведения об объекте		
№ п/п	Характеристики объекта	Описание характеристик
<i>1</i>	<i>2</i>	<i>3</i>
1	Местоположение объекта	Ивановская область, Родниковский муниципальный район, Каминское сельское поселение, с. Каминский
2	Площадь объекта +/- величина погрешности определения площади (Р +/- Дельта Р)	68 137 ± 914 кв.м
3	Иные характеристики объекта	<i>ОСНОВНЫЕ ВИДЫ РАЗРЕШЕННОГО ИСПОЛЬЗОВАНИЯ ЗЕМЕЛЬНЫХ УЧАСТКОВ</i> Коммунальное обслуживание, 3.1 Бытовое обслуживание, 3.3 Хранение автотранспорта, 2.7.1 Предельные максимальные размеры земельных участков 100 кв. м Объекты торговли (торговые центры торгово-развлекательные центры (комплексы), 4.2 Магазины, 4.4

Сведения об объекте		
№ п/п	Характеристики объекта	Описание характеристик
1	2	3
		<p>Общественное питание, 4.6 Служебные гаражи 4.9 Объекты дорожного сервиса 4.9.1 Заправка транспортных средств 4.9.1.1 Обеспечение дорожного отдыха 4.9.1.2 Автомобильные мойки 4.9.1.3 Ремонт автомобилей 4.9.1.4 Производственная деятельность, 6.0, Недропользование, 6.1, Тяжелая промышленность, 6.2, Автомобилестроительная промышленность 6.2.1 Легкая промышленность, 6.3, Фармацевтическая промышленность 6.3.1 Пищевая промышленность, 6.4, Нефтехимическая промышленность, 6.5, Строительная промышленность, 6.6, Энергетика 6.7 Связь, 6.8, Склады, 6.9, Складские площадки 6.9.1 Научно-производственная деятельность 6.12</p> <p><i>ВСПОМОГАТЕЛЬНЫЕ ВИДЫ РАЗРЕШЕННОГО ИСПОЛЬЗОВАНИЯ ЗЕМЕЛЬНЫХ УЧАСТКОВ</i></p> <p>Служебные гаражи 4.9 Предельные максимальные размеры земельных участков 100 кв.м.</p> <p><i>УСЛОВНО РАЗРЕШЕННЫЕ ВИДЫ ИСПОЛЬЗОВАНИЯ ЗЕМЕЛЬНЫХ УЧАСТКОВ</i></p> <p>Медицинские организации особого назначения, 3.4.3</p>

Раздел 2					
Сведения о местоположении границ объекта					
1. Система координат <i>Каминский</i>					
2. Сведения о характерных точках границ объекта					
Обозначение характерных точек границ	Координаты, м		Метод определения координат характерной точки	Средняя квадратическая погрешность положения характерной точки (Mt), м	Описание обозначения точки на местности (при наличии)
	X	Y			
1	2	3	4	5	6
1	10552.68	9462.51	Картометрический метод	1.0	-
2	10503.13	9418.35	Картометрический метод	1.0	-
3	10488.88	9414.86	Картометрический метод	1.0	-
4	10467.93	9409.88	Картометрический метод	1.0	-
5	10468.53	9416.03	Картометрический метод	1.0	-
6	10465.46	9418.31	Картометрический метод	1.0	-
7	10457.48	9416.02	Картометрический метод	1.0	-
8	10457.75	9409.72	Картометрический метод	1.0	-
9	10375.56	9430.65	Картометрический метод	1.0	-
10	10348.11	9443.59	Картометрический метод	1.0	-
11	10325.66	9452.99	Картометрический метод	1.0	-
12	10299.04	9301.08	Картометрический метод	1.0	-
13	10297.87	9287.34	Картометрический метод	1.0	-
14	10317.74	9283.08	Картометрический метод	1.0	-
15	10320.00	9293.40	Картометрический метод	1.0	-
16	10351.54	9281.84	Картометрический метод	1.0	-
17	10343.05	9255.67	Картометрический метод	1.0	-
18	10361.18	9249.87	Картометрический метод	1.0	-
19	10369.58	9275.23	Картометрический метод	1.0	-
20	10414.15	9259.98	Картометрический метод	1.0	-
21	10421.64	9284.56	Картометрический метод	1.0	-
22	10424.61	9283.96	Картометрический метод	1.0	-
23	10424.80	9284.72	Картометрический метод	1.0	-
24	10430.56	9283.65	Картометрический метод	1.0	-
25	10487.63	9272.72	Картометрический метод	1.0	-
26	10489.35	9270.40	Картометрический метод	1.0	-
27	10486.83	9259.01	Картометрический метод	1.0	-
28	10482.42	9259.90	Картометрический метод	1.0	-
29	10479.02	9243.34	Картометрический метод	1.0	-
30	10485.04	9242.16	Картометрический метод	1.0	-
31	10508.47	9239.22	Картометрический метод	1.0	-
32	10530.01	9237.58	Картометрический метод	1.0	-
33	10648.18	9226.08	Картометрический метод	1.0	-
34	10660.61	9225.27	Картометрический метод	1.0	-
35	10669.04	9343.98	Картометрический метод	1.0	-
36	10679.67	9343.17	Картометрический метод	1.0	-
37	10689.07	9382.52	Картометрический метод	1.0	-
38	10690.87	9401.33	Картометрический метод	1.0	-
39	10651.95	9423.02	Картометрический метод	1.0	-
1	10552.68	9462.51	Картометрический метод	1.0	-
-	-	-	-	-	-
40	10443.34	9055.33	Картометрический метод	1.0	-
41	10437.78	9038.68	Картометрический метод	1.0	-
42	10478.89	9017.19	Картометрический метод	1.0	-
43	10486.65	9014.71	Картометрический метод	1.0	-


Раздел 2					
Сведения о местоположении границ объекта					
44	10503.11	9037.58	Картометрический метод	1.0	-
45	10504.46	9052.16	Картометрический метод	1.0	-
46	10481.01	9046.96	Картометрический метод	1.0	-
47	10469.39	9051.97	Картометрический метод	1.0	-
48	10466.99	9046.91	Картометрический метод	1.0	-
49	10456.36	9050.76	Картометрический метод	1.0	-
40	10443.34	9055.33	Картометрический метод	1.0	-
-	-	-	-	-	-
50	9443.24	9825.56	Картометрический метод	1.0	-
51	9427.00	9796.12	Картометрический метод	1.0	-
52	9445.04	9784.65	Картометрический метод	1.0	-
53	9450.75	9781.03	Картометрический метод	1.0	-
54	9454.16	9786.50	Картометрический метод	1.0	-
55	9465.36	9804.72	Картометрический метод	1.0	-
56	9466.21	9811.51	Картометрический метод	1.0	-
50	9443.24	9825.56	Картометрический метод	1.0	-
-	-	-	-	-	-
57	9564.99	9437.80	Картометрический метод	1.0	-
58	9550.14	9415.34	Картометрический метод	1.0	-
59	9571.17	9401.80	Картометрический метод	1.0	-
60	9585.40	9422.63	Картометрический метод	1.0	-
57	9564.99	9437.80	Картометрический метод	1.0	-

Раздел 3

Сведения о местоположении измененных (уточненных) границ объекта							
1. Система координат _____							
2. Сведения о характерных точках границ объекта							
Обозначение характерных точек границ	Существующие координаты, м		Измененные (уточненные) координаты, м		Метод определения координат характерной точки	Средняя квадратическая погрешность положения характерной точки (Mt), м	Описание обозначения точки на местности (при наличии)
	X	Y	X	Y			
1	2	3	4	5	6	7	8
-	-	-	-	-	-	-	-

Раздел 4

План границ объекта

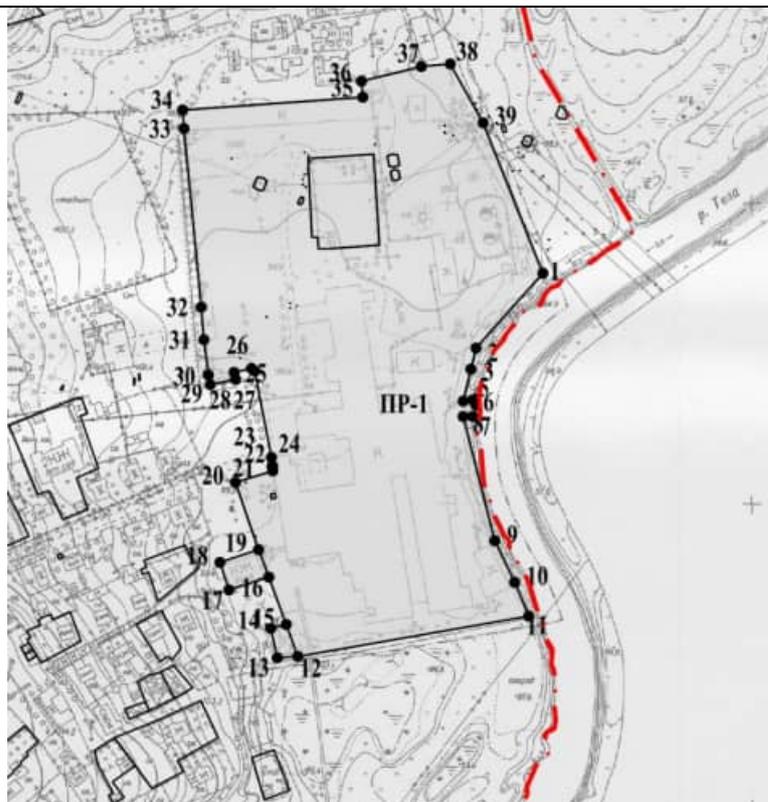

Масштаб 1 : 5000


Используемые условные знаки и обозначения:

	- граница территориальной зоны
	- границы земельных участков, учтенных в ЕГРН
 1, 2, 3...	- обозначение характерной точки границы территориальной зоны
	- граница населенного пункта с. Каминский

Подпись _____ Дата «26» октября 2020

Место для оттиска печати лица, составившего описание местоположения границ объекта

Раздел 4
План границ объекта

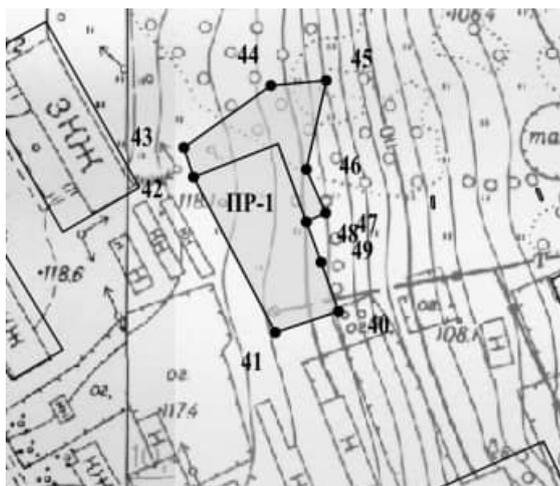

Масштаб 1 : 2000

Используемые условные знаки и обозначения:


	- граница территориальной зоны
	- границы земельных участков, учтенных в ЕГРН
 1, 2, 3...	- обозначение характерной точки границы территориальной зоны
	- граница населенного пункта с. Каминский

Подпись _____ Дата «26»
октября 2020

Место для оттиска печати лица, составившего описание местоположения границ объекта

Раздел 4

План границ объекта

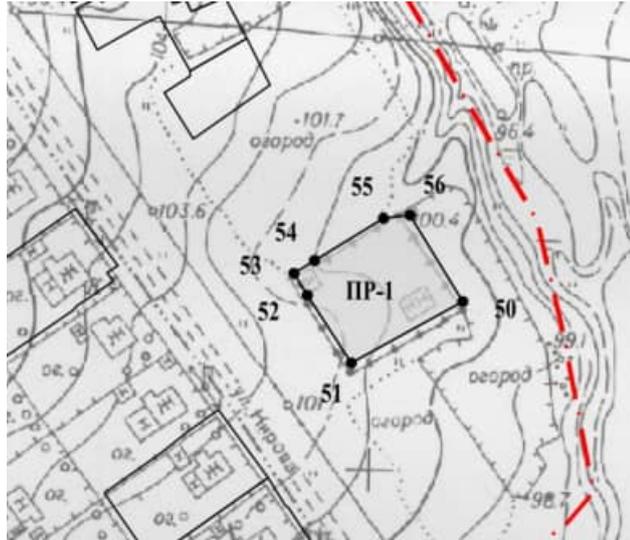

Масштаб 1 : 2000

Используемые условные знаки и обозначения:

	- граница территориальной зоны
	- границы земельных участков, учтенных в ЕГРН
 1, 2, 3...	- обозначение характерной точки границы территориальной зоны
	- граница населенного пункта с. Каминский

Подпись _____ Дата «26» октября 2020

Место для оттиска печати лица, составившего описание местоположения границ объекта

Раздел 4

План границ объекта



Масштаб 1 : 2000

Используемые условные знаки и обозначения:

	- граница территориальной зоны
	- границы земельных участков, учтенных в ЕГРН
● 1, 2, 3...	- обозначение характерной точки границы территориальной зоны
	- граница населенного пункта с. Каминский

Подпись _____ Дата «26»
 октября 2020
 Место для оттиска печати лица, составившего описание местоположения границ
 объекта

**Текстовое описание местоположения границ территориальной зоны производственного назначения
 ПР-1 в границах муниципального образования «Каминское сельское поселение Родниковского
 муниципального района Ивановской области»**

Прохождение границы		Описание прохождения границы
от точки	до точки	
<i>1</i>	<i>2</i>	<i>3</i>
1	2	-
2	3	-
3	4	-
4	5	-
5	6	-
6	7	-
7	8	-
8	9	-
9	10	-
10	11	-
11	12	-
12	13	-
13	14	-
14	15	-
15	16	-
16	17	-
17	18	-
18	19	-
19	20	-
20	21	-
21	22	-
22	23	-
23	24	-
24	25	-
25	26	-
26	27	-
27	28	-
28	29	-
29	30	-
30	31	-
31	32	-
32	33	-
33	34	-
34	35	-
35	36	-
36	37	-
37	38	-
38	39	-
39	1	-
-	-	-
40	41	-
41	37	-
42	43	-
43	44	-
44	45	-
45	46	-
46	47	-
47	48	-
48	49	-
49	40	-
-	-	-
50	51	-
51	52	-
52	53	-
53	54	-

Прохождение границы		Описание прохождения границы
от точки	до точки	
1	2	3
54	55	-
55	56	-
56	50	-
-	-	-
57	58	-
58	59	-
59	60	-
60	57	-

Графическое описание местоположения границ территориальной зоны объектов автомобильного транспорта ТЗ в границах муниципального образования «Каминское сельское поселение Родниковского муниципального района Ивановской области»

ОПИСАНИЕ МЕСТОПОЛОЖЕНИЯ ГРАНИЦ

Зона объектов автомобильного транспорта ТЗ

(наименование объекта, местоположение границ которого описано (далее – объект))

Раздел 1

Сведения об объекте		
№ п/п	Характеристики объекта	Описание характеристик
1	2	3
1	Местоположение объекта	Ивановская область, Родниковский муниципальный район, Каминское сельское поселение, с. Каминский
2	Площадь объекта +/- величина погрешности определения площади (Р +/- Дельта Р)	506 ± 79 кв.м
3	Иные характеристики объекта	<i>ОСНОВНЫЕ ВИДЫ РАЗРЕШЕННОГО ИСПОЛЬЗОВАНИЯ ЗЕМЕЛЬНЫХ УЧАСТКОВ</i> Хранение автотранспорта, 2.7.1 Предельные минимальные размеры земельных участков регламентом для индивидуальных гаражей – 10 кв.м. Служебные гаражи 4.9 Коммунальное обслуживание, 3.1 Ведение огородничества, 13.1

Сведения об объекте		
№ п/п	Характеристики объекта	Описание характеристик
1	2	3
		<p>Предельный минимальный размер земельных участков -100 кв. м. Предельные максимальные размеры земельных участков - 800 кв. м.</p> <p><i>УСЛОВНО РАЗРЕШЁННЫЕ ВИДЫ ИСПОЛЬЗОВАНИЯ ЗЕМЕЛЬНЫХ УЧАСТКОВ</i></p> <p>Магазины, 4.4, Общественное питание, 4.6, Ремонт автомобилей, 4.9.1.4</p>

Раздел 2					
Сведения о местоположении границ объекта					
1. Система координат <i>Каминский</i>					
2. Сведения о характерных точках границ объекта					
Обозначение характерных точек границ	Координаты, м		Метод определения координат характерной точки	Средняя квадратическая погрешность положения характерной точки (Mt), м	Описание обозначения точки на местности (при наличии)
	X	Y			
1	2	3	4	5	6
1	10298.07	8830.26	Картометрический метод	1.0	-
2	10307.00	8849.85	Картометрический метод	1.0	-
3	10300.71	8853.25	Картометрический метод	1.0	-
4	10291.53	8833.73	Картометрический метод	1.0	-
1	10298.07	8830.26	Картометрический метод	1.0	-
-	-	-	-	-	-
5	10180.25	8882.86	Картометрический метод	1.0	-
6	10178.60	8883.99	Картометрический метод	1.0	-
7	10173.11	8886.49	Картометрический метод	1.0	-
8	10166.89	8877.74	Картометрический метод	1.0	-
9	10162.85	8869.86	Картометрический метод	1.0	-
10	10161.15	8866.19	Картометрический метод	1.0	-
11	10154.62	8854.18	Картометрический метод	1.0	-
12	10163.36	8849.70	Картометрический метод	1.0	-
5	10180.25	8882.86	Картометрический метод	1.0	-

Раздел 3

Сведения о местоположении измененных (уточненных) границ объекта							
1. Система координат _____							
2. Сведения о характерных точках границ объекта							
Обозначение характерных точек границ	Существующие координаты, м		Измененные (уточненные) координаты, м		Метод определения координат характерной точки	Средняя квадратическая погрешность положения характерной точки (Mt), м	Описание обозначения точки на местности (при наличии)
	X	Y	X	Y			
1	2	3	4	5	6	7	8
-	-	-	-	-	-	-	-

**Текстовое описание местоположения границ территориальной зоны объектов
автомобильного транспорта ТЗ
в границах муниципального образования «Каминское сельское поселение
Родниковского муниципального района Ивановской области»**

Прохождение границы		Описание прохождения границы
от точки	до точки	
<i>1</i>	<i>2</i>	<i>3</i>
1	2	-
2	3	-
3	4	-
4	1	-
-	-	-
5	6	-
6	7	-
7	8	-
8	9	-
9	10	-
10	11	-
11	12	-
12	5	-

**Графическое описание местоположения границ территориальной зоны
инженерной инфраструктуры ИЗ в границах муниципального
образования «Каминское сельское поселение Родниковского
муниципального района Ивановской области»**

ОПИСАНИЕ МЕСТОПОЛОЖЕНИЯ ГРАНИЦ

Зона инженерной инфраструктуры ИЗ

(наименование объекта, местоположение границ которого описано (далее – объект))

Раздел 1

Сведения об объекте		
№ п/п	Характеристики объекта	Описание характеристик
1	2	3
1	Местоположение объекта	Ивановская область, Родниковский муниципальный район, Каминское сельское поселение, с. Каминский
2	Площадь объекта +/- величина погрешности	4182 ± 23 кв.м

Сведения об объекте		
№ п/п	Характеристики объекта	Описание характеристик
1	2	3
	определения площади (Р +/- Дельта Р)	
3	Иные характеристики объекта	<p style="text-align: center;"><i>ОСНОВНЫЕ ВИДЫ РАЗРЕШЕННОГО ИСПОЛЬЗОВАНИЯ ЗЕМЕЛЬНЫХ УЧАСТКОВ</i></p> <p>Коммунальное обслуживание, 3.1 Энергетика, 6.7, Общее пользование водными объектами, 11.1 Специальное пользование водными объектами, 11.2, Гидротехнические сооружения, 11.3</p>


Раздел 2					
Сведения о местоположении границ объекта					
1. Система координат <i>Каминский</i>					
2. Сведения о характерных точках границ объекта					
Обозначение характерных точек границ	Координаты, м		Метод определения координат характерной точки	Средняя квадратическая погрешность положения характерной точки (Mt), м	Описание обозначения точки на местности (при наличии)
	X	Y			
1	2	3	4	5	6
1	10277.68	8495.76	Картометрический метод	1.0	-
2	10260.02	8463.44	Картометрический метод	1.0	-
3	10258.10	8459.92	Картометрический метод	1.0	-
4	10240.52	8427.75	Картометрический метод	1.0	-
5	10293.18	8398.97	Картометрический метод	1.0	-
6	10330.33	8466.99	Картометрический метод	1.0	-
1	10277.68	8495.76	Картометрический метод	1.0	-
-	-	-	-	-	-
7	10210.59	9295.40	Картометрический метод	1.0	-
8	10237.32	9285.30	Картометрический метод	1.0	-
9	10231.96	9271.12	Картометрический метод	1.0	-
10	10204.05	9279.24	Картометрический метод	1.0	-
7	10210.59	9295.40	Картометрический метод	1.0	-

Раздел 3

Сведения о местоположении измененных (уточненных) границ объекта							
1. Система координат _____							
2. Сведения о характерных точках границ объекта							
Обозначение характерных точек границ	Существующие координаты, м		Измененные (уточненные) координаты, м		Метод определения координат характерной точки	Средняя квадратическая погрешность положения характерной точки (Mt), м	Описание обозначения точки на местности (при наличии)
	X	Y	X	Y			
1	2	3	4	5	6	7	8
-	-	-	-	-	-	-	-

Раздел 4

План границ объекта

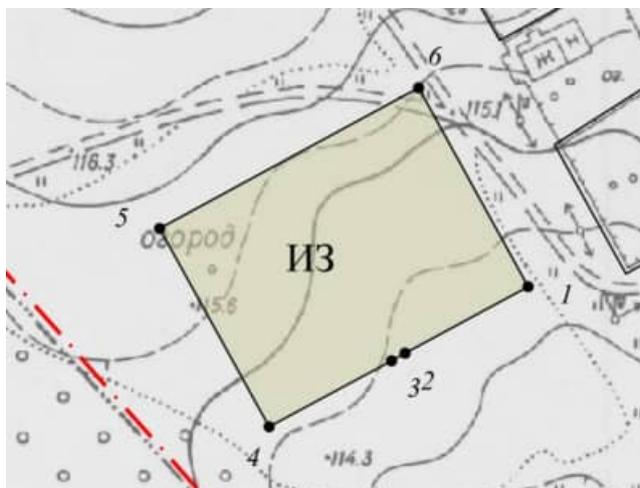

Масштаб 1 : 2000

Используемые условные знаки и обозначения:

	- граница территориальной зоны
	- границы земельных участков, учтенных в ЕГРН
 1, 2, 3...	- обозначение характерной точки границы территориальной зоны
	- граница населенного пункта с. Каминский

Подпись _____ Дата «26» октября 2020
 Место для оттиска печати лица, составившего описание местоположения границ объекта

Раздел 4

План границ объекта



Масштаб 1 : 2000

Используемые условные знаки и обозначения:

	- граница территориальной зоны
	- границы земельных участков, учтенных в ЕГРН
 1, 2, 3...	- обозначение характерной точки границы территориальной зоны
	- граница населенного пункта с. Каминский

Подпись _____ Дата «26» октября 2020
 Место для оттиска печати лица, составившего описание местоположения границ объекта

Текстовое описание местоположения границ территориальной зоны инженерной инфраструктуры ИЗ в границах муниципального образования «Каминское сельское поселение Родниковского муниципального района Ивановской области»

Прохождение границы		Описание прохождения границы
от точки	до точки	
<i>1</i>	<i>2</i>	<i>3</i>
1	2	-
2	3	-
3	4	-
4	5	-
5	6	-
6	1	-
-	-	-
7	8	-
8	9	-
9	10	-
10	7	-

Графическое описание местоположения границ территориальной зоны ритуального назначения СНЗ-1 в границах муниципального образования «Каминское сельское поселение Родниковского муниципального района Ивановской области»

ОПИСАНИЕ МЕСТОПОЛОЖЕНИЯ ГРАНИЦ

Зона ритуального назначения СНЗ-1

(наименование объекта, местоположение границ которого описано (далее – объект))

Раздел 1

Сведения об объекте		
№ п/п	Характеристики объекта	Описание характеристик
<i>1</i>	<i>2</i>	<i>3</i>
1	Местоположение объекта	Ивановская область, Родниковский муниципальный район, Каминское сельское поселение, с. Каминский
2	Площадь объекта +/- величина погрешности определения площади (Р +/- Дельта Р)	18 662 ± 478 кв.м
3	Иные характеристики объекта	<i>ОСНОВНЫЕ ВИДЫ РАЗРЕШЕННОГО ИСПОЛЬЗОВАНИЯ ЗЕМЕЛЬНЫХ УЧАСТКОВ</i>

Сведения об объекте		
№ п/п	Характеристики объекта	Описание характеристик
1	2	3
		Ритуальная деятельность, 12.1 Коммунальное обслуживание, 3.1 <i>УСЛОВНО РАЗРЕШЁННЫЕ ВИДЫ И ПАРАМЕТРЫ ИСПОЛЬЗОВАНИЯ ЗЕМЕЛЬНЫХ УЧАСТКОВ И ОБЪЕКТОВ КАПИТАЛЬНОГО СТРОИТЕЛЬСТВА</i> Магазины, 4.4


Раздел 2					
Сведения о местоположении границ объекта					
1. Система координат <i>Каминский</i>					
2. Сведения о характерных точках границ объекта					
Обозначение характерных точек границ	Координаты, м		Метод определения координат характерной точки	Средняя квадратическая погрешность положения характерной точки (Mt), м	Описание обозначения точки на местности (при наличии)
	X	Y			
1	2	3	4	5	6
1	10916.43	9415.66	Картометрический метод	1.0	-
2	10934.24	9541.73	Картометрический метод	1.0	-
3	10810.57	9587.04	Картометрический метод	1.0	-
4	10794.32	9538.78	Картометрический метод	1.0	-
5	10772.71	9453.85	Картометрический метод	1.0	-
1	10916.43	9415.66	Картометрический метод	1.0	-

Раздел 3

Сведения о местоположении измененных (уточненных) границ объекта							
1. Система координат _____							
2. Сведения о характерных точках границ объекта							
Обозначение характерных точек границ	Существующие координаты, м		Измененные (уточненные) координаты, м		Метод определения координат характерной точки	Средняя квадратическая погрешность положения характерной точки (Mt), м	Описание обозначения точки на местности (при наличии)
	X	Y	X	Y			
1	2	3	4	5	6	7	8
-	-	-	-	-	-	-	-

Раздел 4

План границ объекта

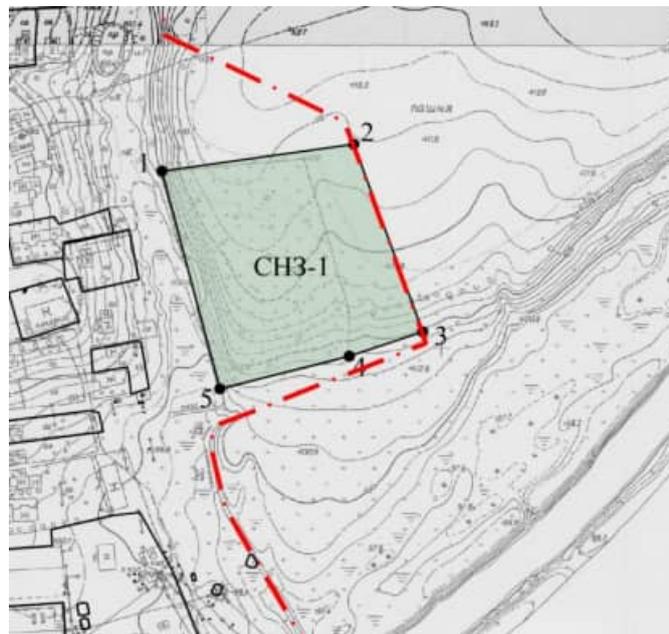

Масштаб 1 : 5000

Используемые условные знаки и обозначения:

	- граница территориальной зоны
	- границы земельных участков, учтенных в ЕГРН
 1, 2, 3...	- обозначение характерной точки границы территориальной зоны
	- граница населенного пункта с. Каминский

Подпись _____ Дата «26» октября 2020
 Место для отиска печати лица, составившего описание местоположения границ объекта

Текстовое описание местоположения границ территориальной зоны ритуального назначения СНЗ-1 в границах муниципального образования «Каминское сельское поселение Родниковского муниципального района Ивановской области»

Прохождение границы		Описание прохождения границы
от точки	до точки	
<i>1</i>	<i>2</i>	<i>3</i>
1	2	-
2	3	-
3	4	-
4	5	-
5	1	-

ОГЛАВЛЕНИЕ

№ п/п	Наименование МПА	Стр.
Решения Совета муниципального образования «Родниковский муниципальный район»		
1	Решение от 17.12.2020 № 28 «О внесении изменений в Положение о бюджетном процессе в муниципальном образовании «Родниковский муниципальный район», утвержденное решением Совета муниципального образования «Родниковский муниципальный район» от 24.10.2013 №63»	1
2	Решение от 17.12.2020г. №29 «О районном бюджете на 2021 год и на плановый период 2022 и 2023 годов»	6
3	Решение от 17.12.2020 №30 «О внесении изменений в Правила землепользования и застройки муниципального образования «Каминское сельское поселение Родниковского муниципального района Ивановской области», утвержденные решением Совета муниципального образования «Родниковский муниципальный район» от 22.02.2018г. №15 «Об утверждении Генерального плана и Правил землепользования и застройки муниципального образования «Каминское сельское поселение Родниковского муниципального района Ивановской области»	160