



СОВЕТ

**муниципального образования «Родниковское городское поселение
Родниковского муниципального района Ивановской области»
четвёртого созыва**

РЕШЕНИЕ

от 08.09.2021 года

№26

**Отчет о деятельности Главы, Совета муниципального образования
«Родниковское городское поселение Родниковского муниципального района
Ивановской области» за 2020 год.**

В соответствии с Федеральным законом от 06.10.2003 года № 131-ФЗ «Об общих принципах организации местного самоуправления в Российской Федерации», Уставом муниципального образования «Родниковское городское поселение Родниковского муниципального района Ивановской области», Регламентом Совета муниципального образования «Родниковское городское поселение Родниковского муниципального района Ивановской области», заслушав отчет о работе Совета, Главы муниципального образования «Родниковское городское поселение Родниковского муниципального района Ивановской области» за 2020 год,

СОВЕТ

**муниципального образования «Родниковское городское поселение
Родниковского муниципального района Ивановской области» решил:**

1. Утвердить отчет о работе Совета, Главы муниципального образования «Родниковское городское поселение Родниковского муниципального района Ивановской области» за 2020 год.

2. Опубликовать настоящее решение в Информационном бюллетене «Сборник нормативных актов Родниковского района» и разместить на официальном сайте Администрации муниципального образования «Родниковский муниципальный район» в сети Интернет.

**Глава муниципального образования
«Родниковское городское поселение
Родниковского муниципального района
Ивановской области»**

Морозов А.Ю.

**Отчет о деятельности Главы, Совета муниципального образования
«Родниковское городское поселение Родниковского муниципального района
Ивановской области» за 2020 год.**

г. Родники

Отчет о деятельности органов местного самоуправления Главы и Совета муниципального образования «Родниковское городское поселение Родниковского муниципального района Ивановской области» за 2020 год подготовлен на основании принятых муниципальных правовых актов, анализа функционирования органов местного самоуправления и обобщенной информации о проведенных мероприятиях за 2020 год.

Всего Советом Родниковского городского поселения за 2020 год принято 73 решения, проведено 2 депутатских слушаний, Глава Родниковское городское поселение утвердил 7 Постановлений и 39 Распоряжений. Депутатами городского Совета проведено 3 встречи с жителями города Родники в избирательных округах, принято 217 обращений граждан.

Органы местного самоуправления

В соответствии со статьей 21 Устава муниципального образования «Родниковское городское поселение Родниковского муниципального района Ивановской области» (далее по тексту – Устав Родниковского городского поселения) состав органов местного самоуправления включает в себя:

Совет МО «Родниковское городское поселение Родниковского муниципального района Ивановской области» (далее по тексту - Совет Родниковского городского поселения) – представительный орган муниципального образования «Родниковское городское поселение Родниковского муниципального района Ивановской области». Совет Родниковского городского поселения был вновь избран 13 сентября 2020 года в его состав вошли 16 депутатов:

Зайцев Андрей Юрьевич, Коновалов Александр Владимирович, Сизова Татьяна Валентиновна, Трутнев Александр Николаевич (1 многомандатный округ);

Загуменникова Елена Николаевна, Кляновкина Марина Вячеславовна, Сумин Владимир Васильевич, Федулова Анна Владимировна (2 многомандатный избирательный округ);

Волков Андрей Иольевич, Волкова Ольга Николаевна, Гатин Александр Михайлович, Первушкина Светлана Вячеславовна (3 многомандатный избирательный округ);

Альбова Ирина Владимировна, Гладкова Елена Юрьевна, Гизатуллин Артур Ринатович, Морозов Андрей Ювенальевич (4 многомандатный избирательный округ).

В структуру органов местного самоуправления Родниковского городского поселения входит Глава МО «Родниковское городское поселение Родниковского

муниципального района Ивановской области», избрание которого состоялось 02 октября 2020 года, на должность избран Морозов Андрей Ювенальевич.

Исполнительно-распорядительный орган Родниковского городского поселения представлен администрацией Родниковского муниципального района.

Советом поселения сформирован новый состав Контрольно-счетной Палаты МО «Родниковское городское поселение Родниковского муниципального района Ивановской области» в состав которой избраны Председатель – Гатин Александр Михайлович, и аудитор – Коновалов Александр Владимирович.

Все органы местного самоуправления были сформированы и приступили к исполнению полномочий в установленный законодательством Российской Федерации, Ивановской области, и Уставом Родниковского городского поселения срок.

Нормотворческая деятельность органов местного самоуправления Родниковского городского поселения

В 2020 году основополагающий законодательный акт, регулирующий общественные отношения в сфере местного самоуправления, – Федеральный закон от 6 октября 2003 г. № 131-ФЗ «Об общих принципах организации местного самоуправления в Российской Федерации» (далее по тексту – Федеральный закон № 131-ФЗ) изменялся 12 раз.

Перечень вопросов местного значения городского поселения, установленный частью 1 статьи 14 Федерального закона № 131-ФЗ, насчитывает 39 вопроса местного значения. На основании внесенных изменений в Федеральный закон №131-ФЗ, депутаты Совета Родниковского городского поселения 4 июня и 25 ноября 2020 года вносили изменения в Устав Родниковского городского поселения.

Вместе с этим, депутаты утвердили изменения в Правила землепользования и застройки муниципального образования «Родниковское городское поселение Родниковского муниципального района Ивановской области», внесены изменения в Градостроительные регламенты муниципального образования «Родниковское городское поселение Родниковского муниципального района Ивановской области»; Уточнена Карта градостроительного зонирования муниципального образования Родниковского городского поселения и Карта зон с особыми условиями использования и охраны объектов культурного наследия Родниковского городского поселения. Синхронизированы сведения о границах территориальных зон, содержащие графическое описание местоположения границ территориальных зон, перечень координат характерных точек этих границ в системе координат, используемой для ведения Единого государственного реестра

Внесены изменения в Правила содержания и благоустройства территории муниципального образования «Родниковское городское поселение Родниковского муниципального района Ивановской области» более детально устанавливающие требования по содержанию прилегающих территорий, дополнительно внесены нормы по содержанию фасадов зданий и сооружений в надлежащем виде.

Принято Положение о представлении депутатами, членами выборных органов местного самоуправления, выборными должностными лицами местного самоуправления, осуществляющими свои полномочия на постоянной профессиональной основе, а также гражданами при избрании на выборные

должности муниципального образования «Родниковское городское поселение Родниковского муниципального района Ивановской области», сведений о своих доходах, расходах, об имуществе и обязательствах имущественного характера, а также сведений о доходах, расходах, об имуществе и обязательствах имущественного характера своих супруги (супруга) и несовершеннолетних детей.

Внесены изменения и дополнения в Регламент Совета Родниковского городского поселения, предусматривающие проведение дистанционных заседаний Совета Родниковского городского поселения.

В соответствии с Постановлением Главы Родниковского городского поселения были проведены 10 публичных (общественных слушаний) в сфере градостроительной деятельности.

Развитие местного самоуправления в Родниковском городском поселении

Наиболее значительные изменения в законодательстве о местном самоуправлении затронули механизмы участия граждан в местном самоуправлении. Так, Федеральным законом от 20 июля 2020 г. № 236-ФЗ в законодательство о местном самоуправлении включены положения об инициативных проектах (мероприятиях, имеющих приоритетное значение для жителей муниципального образования), определен порядок выдвижения инициативных проектов жителями, а также их рассмотрения органами местного самоуправления, в том числе в порядке конкурсного отбора. Указанные нормы прописаны также в Уставе Родниковского городского поселения, на основании которых депутаты Совета Родниковского городского поселения в 2020 году утвердили границы территориального общественного самоуправления:

1. ТОС мкр. Шагова дома 6,7;
2. ТОС мкр. Гагарина дом 20;
3. ТОС Машиностроитель дом 3;
4. ТОС ул. Трудовая д 7а;
5. ТОС ул. Чехова.

На территории перечисленных ТОСов были благоустроены игровые площадки, заменены детские игровые элементы;

Также, в декабре 2020 года депутаты утвердили границы ТОСов:

ул. Рябикова дома 5, 5а, 7а; ТОС мкр. Шагова дом-18; мкр. Южный дома 19,20, общее благоустройство которых запланировано на 2021 год.

Бюджет Родниковского городского поселения

Основным финансовым документом Родниковского городского поселения является бюджет, утвержденный депутатами Совета Родниковского городского поселения на 2020 год и плановый период 2021, 2022 годов. За 2020 год в бюджет Родниковского городского поселения поступило доходов в общей сумме 232 917,7 тыс. руб. Расходная часть бюджета Родниковского городского поселения за 2020 год исполнена в сумме 233 002,1 тыс. руб.

Структура расходов бюджета Родниковского городского поселения исполнена следующим образом:

- жилищно-коммунальное хозяйство, направлено 114 316,3 тыс. руб. бюджетных средств;
- национальная экономика 64 965,0 тыс. руб.;

- на культуру и кинематографию 26 613,9 тыс. руб.;
- на физкультуру и спорт 18 277,7 тыс. руб.;
- на решение общегосударственных вопросов направлено 6 043,9 тыс. руб.

бюджетных средств.

Мероприятия, реализуемые на территории города Родники исполнялись на основе 6 муниципальных программ.

На основании наказов избирателей, по программе «Профилактика правонарушений и обеспечение безопасности граждан на территории Родниковского городского поселения был скорректирован Проект и выполнено строительство тротуара по ул. Космонавтов сумма расходов составила 3 260,6 тыс. руб.. Вопрос был не простой, так как изначально земельный участок, предполагаемый для устройства тротуара был вблизи с железнодорожной веткой, в связи с чем, были ограничения по охранным зонам. Нам, совместно с администрацией Родниковского района удалось найти механизм реализации данного вопроса, на основании чего сегодня тротуар выполнен по территории бывших железнодорожных путей, которые были демонтированы их собственником.

В 2020 году мы предусмотрели средства в бюджете Родниковского городского поселения в сумме 8 322,1 тыс. руб. на реконструкцию автомобильной дороги вместе с тротуаром по переулку Школьному. При разработке изменений в проект организации дорожного движения депутатами был предложен вариант одностороннего движения от ул. Техническая до ул. М. Ульяновой, включая устройство тротуара, что на сегодняшний день обеспечивает безопасность дорожного движения.

Достаточно большой объем средств (46 108,3 тыс. руб.) был направлен на выполнение ремонта автомобильных дорог (ул. Советская - ул. Рябикова –ул. Д.Бедного - ул. Вокзальная - ул. Лермонтова - ул. Космонавтов). Ремонт указанных дорог стал возможным при участии муниципалитета в программе Правительства Ивановской области «Ремонт автомобильных дорог Ивановской области».

По наказам жителей частного сектора были предусмотрены средства бюджета на изготовление Проекта и выполнена реконструкция линии уличного освещения на 9 улицах г. Родники Чапаева, Революционная, Луначарского, Интернациональная, Октябрьская, Ленина, Кинешемская, Рябикова, Олега Кошова направлено 2 128,0 тыс. руб. Освещение на указанных улицах частного сектора было запланировано в рамках исполнения наказов избирателей.

С целью функционирования объектов культуры и спорта в г. Родники, средства в сумме 46 729,4 тыс. руб. были направлены на реализацию муниципальной программы «Культурное пространство города Родники». В рамках указанной программы предоставлены межбюджетные трансферты бюджету Родниковского муниципального района на функционирование физкультурно-оздоровительного комплекса «Родники арена» в г. Родники в сумме 9 812,2 тыс. руб. Предоставлены межбюджетные трансферты бюджету муниципального района на обеспечение жителей города услугами организаций культуры в сумме 18 182,3 тыс. руб. (РДК Лидер, объекты культуры).

В соответствии с программой «Благоустройство территории Родниковского городского поселения» выполнены мероприятия по санитарной очистке и

оформлению города Родники к праздничным мероприятиям в сумме 11 048,8 тыс. руб.;

По подпрограмме «Переселение граждан из аварийного жилищного фонда» 17 891,4 тыс.руб. было предусмотрено в бюджете Родниковского городского поселения.

Также, ежегодно предусматриваются средства на компенсацию разницы в тарифе для жителей, проживающих в многоквартирных домах с коммунальными квартирами (общежития) с целью снижения финансовой нагрузки на жителей. В 2020 году было направлено на эти цели 1 407,1 тыс. руб.

Депутаты Совета Родниковского городского поселения единогласно поддержали финансирование Муниципальной программы «Социальная забота и поддержка» в размере 2 438,7 тыс. руб.

В рамках данной программы предоставлены субсидии ОАО «Водолей» на оказание населению банно-прачечных услуг в сумме 1 371,7 тыс. руб.;

- оказана материальная помощь гражданам на ремонт общественных колодцев в сумме 100,0 тыс. руб.;

- оказана материальная помощь гражданам, осуществившим подсыпку улиц частного сектора в сумме 350,0 тыс. руб.; (из расчета 700 руб. на одно домовладение).

- выплачена денежная компенсация гражданам за наем (поднаем) жилых помещений в сумме 58,0 тыс. руб.

Бюджет Родниковского городского поселения исполнен в 2020 году без привлечения кредитных ресурсов. Всего, депутаты Совета Родниковского городского поселения вносили 8 раз изменения в бюджет Родниковского городского поселения.

Работа с обращениями граждан, участие в мероприятиях

Участие в массовых мероприятиях и публичная деятельность органов местного самоуправления Родниковского городского поселения на территории города Родники в 2020 году были сокращены в соответствии с требованиями по нераспространению коронавирусной инфекции COVID-19. Все это внесло особые корректировки в работу органов местного самоуправления. Депутаты активно участвовали в патрулировании общественных пространств совместно с представителями Полиции, вели постоянную разъяснительную работу среди граждан по недопущению распространения коронавирусной инфекции. Депутат Совета Родниковского городского поселения Зайцев Андрей Юрьевич был отмечен благодарностью за волонтерскую работу по оказанию помощи гражданам, слова благодарности мы адресуем депутатам-врачам: Альбовой Ирине Владимировне, Трутневу Александру Николаевичу, Сизовой Татьяне Валентиновне, которые первыми приняли всю нагрузку по борьбе и недопущению распространению коронавирусной инфекции.

В мае 2020 года нам, совместно с администрацией Родниковского муниципального района, удалось направить заявочную документацию и стать победителями Всероссийского конкурса лучших проектов создания комфортной городской среды с целью дальнейшего благоустройства общественных территорий «Летний сад» и «Озеро комбината».

В течение первого полугодия 2020 года, депутаты Совета Родниковского городского поселения, совместно с представителями администрации Родниковского муниципального района провели обследование придомовых территорий и детских-игровых площадок на предмет установки на них автомобильных покрышек. На основании этого были сформированы предложения и составлен график по демонтажу и вывозу указанных автомобильных покрышек. Данные рекомендации были доведены до ОАО «Служба заказчика», МКП «Артемиды», «Спецтехстрой», и Управления муниципального хозяйства администрации Родниковского муниципального района.

Обращения граждан в основном, мы принимали посредством телекоммуникационных систем сети интернет.

К наиболее часто задаваемым обращениям и наказам граждан, по значимости следует отнести:

- ремонт придомовых территорий;
- строительство уличного освещения;
- ремонт тротуаров;
- подсыпка улиц частного сектора;
- ремонт и благоустройство детских-игровых площадок;
- опиловка деревьев;
- вывоз мусора;
- благоустройство общественных территорий;
- ремонт подъездов многоквартирных домов
- иные вопросы.

В завершении 2020 года, при разработке проекта бюджета Родниковского городского поселения и планировании мероприятий на 2021 год, депутаты Совета Родниковского городского поселения провели встречи с Главой муниципального образования «Родниковский муниципальный район» Маловым Анатолием Борисовичем, на основании чего предусмотрены программные мероприятия, основанные на обращениях граждан и с учетом финансового обеспечения.

**Глава муниципального образования
«Родниковское городское поселение
Родниковского муниципального района
Ивановской области»**

Морозов А.Ю.



СОВЕТ

**муниципального образования «Родниковское городское поселение
Родниковского муниципального района Ивановской области»
четвёртого созыва**

РЕШЕНИЕ

от 08.09.2021 года

№27

О внесении изменений в решение Совета муниципального образования «Родниковское городское поселение Родниковского муниципального района Ивановской области» от 15.12.2020 № 69 «О бюджете Родниковского городского поселения на 2021 год и на плановый период 2022 и 2023 годов»

В соответствии с Бюджетным кодексом Российской Федерации, Федеральным Законом от 06.10.2003 № 131-ФЗ «Об общих принципах организации местного самоуправления в Российской Федерации», Уставом муниципального образования «Родниковское городское поселение Родниковского муниципального района Ивановской области» в целях регулирования бюджетных правоотношений

СОВЕТ

муниципального образования «Родниковское городское поселение Родниковского муниципального района Ивановской области» решил:

1. Внести в решение Совета муниципального образования «Родниковское городское поселение Родниковского муниципального района Ивановской области» от 15.12.2020 № 69 «О бюджете Родниковского городского поселения на 2021 год и на плановый период 2022 и 2023 годов» следующие изменения:

1.1. Подпункт 1) пункта 1 статьи 1 изложить в новой редакции:

«1) на 2021 год

- общий объем доходов бюджета в сумме 404 408 319,50 руб.
- общий объем расходов бюджета в сумме 445 125 423,24 руб.
- дефицит бюджета в сумме 40 717 103,74 руб.».

1.2. Подпункты 1) и 2) пункта 2 статьи 3 изложить в новой редакции:

« 1) из областного бюджета:

- а) на 2021 год в сумме 245 905 089,23 руб.
- б) на 2022 год в сумме 58 394 503,92 руб.
- в) на 2023 год в сумме 22 783 800,00 руб.

2) из бюджета муниципального района:

- а) на 2021 год в сумме 9 403 666,82 руб.
- б) на 2022 год в сумме 9 400 900,00 руб.

в) на 2023 год в сумме 9 400 900,00 руб.».

1.3. В подпункте а) пункта 5 статьи 7 цифры «15 065 511,77» заменить цифрами «40 146 857,60».

1.4. Приложение № 2 «Доходы бюджета Родниковского городского поселения по кодам классификации доходов бюджетов на 2021 год и плановый период 2022 и 2023 годов» изложить в новой редакции, согласно приложению 1 к настоящему Решению.

1.5. Приложение № 4 «Источники внутреннего финансирования дефицита бюджета Родниковского городского поселения на 2021 год и на плановый период 2022 и 2023 годов» изложить в новой редакции, согласно приложению 2 к настоящему Решению.

1.6. Приложение № 6 «Распределение бюджетных ассигнований по целевым статьям (муниципальным программам муниципального образования «Родниковское городское поселение Родниковского муниципального района Ивановской области» и не включенным в муниципальные программы направлениям деятельности органов местного самоуправления), группам видов расходов классификации расходов бюджета Родниковского городского поселения на 2021 год» изложить в новой редакции, согласно приложению 3 к настоящему Решению.

1.7. Приложение № 8 «Ведомственная структура расходов бюджета Родниковского городского поселения на 2021 год» изложить в новой редакции, согласно приложению 4 к настоящему Решению.

2. Решение вступает в силу со дня принятия.

3. Опубликовать настоящее решение в информационном бюллетене «Сборник нормативных актов Родниковского района».

4. Контроль за исполнением данного Решения возложить на контрольно-счетную палату муниципального образования «Родниковское городское поселение Родниковского муниципального района Ивановской области».

**Глава муниципального образования
«Родниковское городское поселение
Родниковского муниципального района
Ивановской области»**

А.Ю.Морозов

ПОЯСНИТЕЛЬНАЯ ЗАПИСКА

к проекту решения «О внесении изменений в решение Совета МО «Родниковское городское поселение Родниковского муниципального района Ивановской области» от 15.12.2020 г. № 69 «О бюджете Родниковского городского поселения на 2021 год и на плановый период 2022 и 2023 годов»

Проект решения Совета муниципального образования «Родниковское городское поселение Родниковского муниципального района Ивановской области» «О внесении изменений в решение Совета МО «Родниковское городское поселение Родниковского муниципального района Ивановской области» от 15.12.2020 № 69 «О бюджете Родниковского городского поселения на 2021 год и на плановый период 2022 и 2023 годов» (далее - проект решения) необходимо принять с целью уточнения вопросов, являющихся предметом правового регулирования указанного решения.

Проектом решения изменены основные характеристики бюджета Родниковского городского поселения

На 2021 год

Доходы увеличены на 22 339 381,31 руб. и составят 404 408 319,50 руб.

Расходы увеличены на 22 339 381,31 руб. и составят 445 125 423,24 руб.

Дефицит бюджета оставлен без изменения и составит 40 717 103,74 руб.

Источником его покрытия являются остатки средств на счете бюджета по состоянию на 01.01.2021 года.

1. По доходам учтены следующие изменения:

1.1. из областного бюджета дополнительно выделено 22 339 839,98 руб.,
- межбюджетные трансферты на финансовое обеспечение дорожной деятельности на автомобильных дорогах общего пользования местного значения в сумме 21 822 175,94 руб.

- субсидии на реализацию проектов развития территорий муниципальных образований Ивановской области, основанных на местных инициативах (инициативных проектов) в сумме 517 664,04 руб.

1.2. из районного бюджета предусмотрено уменьшение субвенции бюджетам поселений на осуществление полномочий по составлению (изменению) списков кандидатов в присяжные заседатели федеральных судов общей юрисдикции в Российской Федерации в сумме 458,67 руб.

Изменение целевых безвозмездных поступлений в бюджет Родниковского городского поселения отражены в соответствующих приложениях к проекту решения согласно целевому назначению.

Одновременно проектом решения учтены предложения главных распорядителей средств бюджета Родниковского городского поселения по изменению общего объема бюджетных ассигнований в 2021 году.

Изменения расходов на 2021 год отражены в приложении к настоящей пояснительной записке.

Принятие данного решения не потребует отмены, изменения или дополнения иных решений Совета муниципального образования «Родниковское городское поселение Родниковского муниципального района Ивановской области».

Предложения для внесения изменений в бюджет Родниковского городского поселения

№ п/п	Наименование расходов	2021			
		всего	средства бюджета поселения	средства районног о бюджета	средства областного бюджета
1	Финансовое обеспечение дорожной деятельности на автомобильных дорогах общего пользования местного значения (ремонт ул. 2 Болтинская – Титова - пр.Шагова)	21 822 175,94			21 822 175,94
2	Реализация проектов развития территорий муниципальных образований Ивановской области, основанных на местных инициативах (инициативных проектов)	517 664,04			517 664,04
3	Субвенции бюджетам городских поселений на осуществление полномочий по составлению (изменению) списков кандидатов в присяжные заседатели федеральных судов общей юрисдикции в Российской Федерации	-458,67		-458,67	
4	ИМБТ на проведение кадастровых работ	126 200,00	126 200,00		
5	Межбюджетные трансферты бюджету муниципального района на капитальный ремонт и ремонт автомобильных дорог общего пользования, расположенных в границах населенных пунктов поселения (пл. Ленина вдоль домов № 1,3,5 и тротуара ЦГ СШ до ТЦ "Аленушка" и ремонт придомовой территории мкр. Шагова)	6 207 043,92	6 207 043,92		
6	Иные межбюджетные трансферты бюджету муниципального района на объект "Городское кладбище по адресу: 1,3 км северо-восточнее д.Кутилово,Родниковского района Ивановской области" (УСиЖКХ)	-6 243 084,52	-6 243 084,52		
7	Расходы на проведение мероприятий, направленных на обеспечение и повышение комфортности условий проживания граждан (Тротуар ул. Кинешемская (1 этап вдоль озера))	5 839 894,80	5 839 894,80		
8	Приобретение специализированной техники (УМХ)	-4 440 000,00	-4 440 000,00		
9	устройство тротуаров в г. Родники (УМХ)	-1 399 894,80	-1 399 894,80		
10	Предоставление субсидий гражданам на оплату первоначального взноса при получении ипотечного жилищного кредита или на погашение основной суммы долга и уплату процентов по ипотечному жилищному кредиту (в том числе рефинансированному)	-90 159,40	-90 159,40		
	Расходы всего	22 339 381,31	0,00	-458,67	22 339 839,98

Приложение 1
к решению Совета муниципального образования
"Родниковское городское поселение Родниковского
муниципального района Ивановской области"
от 08.09.2021 № 27

Приложение 1
к решению Совета муниципального образования
"Родниковское городское поселение Родниковского
муниципального района Ивановской области"
от 15.12.2020 № 69

**Доходы бюджета Родниковского городского поселения по кодам классификации доходов бюджетов
на 2021 год и плановый период 2022 и 2023 годов**

Код классификации доходов бюджетов Российской Федерации, код главного	Наименование доходов	Сумма, руб.		
		2021 год	2022год	2023год
		136 583 241,13	137 495 200,00	142 306 640,00
000 1 00 00000 00 0000 000	НАЛОГОВЫЕ И НЕНАЛОГОВЫЕ ДОХОДЫ	108 414 000,00	112 938 800,00	117 463 500,00
000 1 01 00000 00 0000 000	Налоги на прибыль, доходы	108 414 000,00	112 938 800,00	117 463 500,00
000 1 01 02000 01 0000 110	Налог на доходы физических лиц	108 000 000,00	112 500 000,00	117 000 000,00
000 1 01 02010 01 0000 110	Налог на доходы физических лиц с доходов, источником которых является налоговый агент, за исключением доходов, в отношении которых исчисление и уплата налога осуществляются в соответствии со статьями 227, 227.1 и 228 Налогового кодекса Российской Федерации	108 000 000,00	112 500 000,00	117 000 000,00
182 1 01 02010 01 0000 110	Налог на доходы физических лиц с доходов, источником которых является налоговый агент, за исключением доходов, в отношении которых исчисление и уплата налога осуществляются в соответствии со статьями 227, 227.1 и 228 Налогового кодекса Российской Федерации	76 500,00	78 800,00	81 000,00
000 1 01 02020 01 0000 110	Налог на доходы физических лиц с доходов, полученных от осуществления деятельности физическими лицами, зарегистрированными в качестве индивидуальных предпринимателей, нотариусов, занимающихся частной практикой, адвокатов, учредивших адвокатские кабинеты и других лиц, занимающихся частной практикой в соответствии со статьей 227 Налогового кодекса Российской Федерации	76 500,00	78 800,00	81 000,00
182 1 01 02020 01 0000 110	Налог на доходы физических лиц с доходов, полученных от осуществления деятельности физическими лицами, зарегистрированными в качестве индивидуальных предпринимателей, нотариусов, занимающихся частной практикой, адвокатов, учредивших адвокатские кабинеты и других лиц, занимающихся частной практикой в соответствии со статьей 227 Налогового кодекса Российской Федерации	337 500,00	360 000,00	382 500,00
000 1 01 02030 01 0000 110	Налог на доходы физических лиц с доходов, полученных физическими лицами в соответствии со статьей 228 Налогового Кодекса Российской Федерации	337 500,00	360 000,00	382 500,00
182 1 01 02030 01 0000 110	Налог на доходы физических лиц с доходов, полученных физическими лицами в соответствии со статьей 228 Налогового Кодекса Российской Федерации	3 731 150,00	3 898 100,00	4 034 840,00
000 1 03 00000 00 0000 000	Налоги на товары (работы, услуги), реализуемые на территории РФ	3 731 150,00	3 898 100,00	4 034 840,00
000 1 03 02000 01 0000 110	Акцизы по подакцизным товарам (продукции), производимым на территории Российской Федерации			

100 1 03 02261 01 0000 110	Доходы от уплаты акцизов на прямогонный бензин, подлежащие распределению между бюджетами субъектов Российской Федерации и местными бюджетами с учетом установленных дифференцированных нормативов отчислений в местные бюджеты (по нормативам, установленным Федеральным законом о федеральном бюджете в целях формирования дорожных фондов субъектов Российской Федерации)	-245 450,00	-255 280,00	-286 790,00
000 1 05 00000 00 0000 000	Налоги на совокупный доход	85 300,00	85 300,00	85 300,00
000 1 05 03000 01 0000 110	Единый сельскохозяйственный налог	85 300,00	85 300,00	85 300,00
000 1 05 03010 01 0000 110	Единый сельскохозяйственный налог	85 300,00	85 300,00	85 300,00
182 1 05 03010 01 0000 110	Единый сельскохозяйственный налог	14 550 000,00	14 800 000,00	15 000 000,00
0001 06 00000 00 0000 000	Налоги на имущество	4 800 000,00	5 000 000,00	5 200 000,00
000 1 06 01000 00 0000 110	Налог на имущество физических лиц	4 800 000,00	5 000 000,00	5 200 000,00
000 1 06 01030 13 0000 110	Налог на имущество физических лиц, взимаемый по ставкам, применяемым к объектам налогообложения, расположенным в границах городских поселений	4 800 000,00	5 000 000,00	5 200 000,00
182 1 06 01030 13 0000 110	Налог на имущество физических лиц, взимаемый по ставкам, применяемым к объектам налогообложения, расположенным в границах городских поселений	9 750 000,00	9 800 000,00	9 800 000,00
000 1 06 06000 00 0000 110	Земельный налог	6 200 000,00	6 200 000,00	6 200 000,00
000 1 06 06030 00 0000 110	Земельный налог с организаций	6 200 000,00	6 200 000,00	6 200 000,00
000 1 06 06033 13 0000 110	Земельный налог с организаций, обладающих земельным участком, расположенным в границах городских поселений	6 200 000,00	6 200 000,00	6 200 000,00
182 1 06 06033 13 0000 110	Земельный налог с организаций, обладающих земельным участком, расположенным в границах городских поселений	3 550 000,00	3 600 000,00	3 600 000,00
0001 06 06040 00 0000 110	Земельный налог с физических лиц	3 550 000,00	3 600 000,00	3 600 000,00
000 1 06 06043 13 0000 110	Земельный налог с физических, обладающих земельным участком, расположенным в границах городских поселений	3 550 000,00	3 600 000,00	3 600 000,00
182 1 06 06043 13 0000 110	Земельный налог с физических, обладающих земельным участком, расположенным в границах городских поселений	9 150 818,37	5 163 000,00	5 163 000,00
000 1 11 00000 00 0000 000	Доходы от использования имущества, находящегося в государственной и муниципальной собственности	7 605 818,37	3 618 000,00	3 618 000,00
000 1 11 05000 00 0000 120	Доходы, получаемые в виде арендной либо иной платы за передачу в возмездное пользование государственного и муниципального имущества (за исключением имущества автономных учреждений, а также имущества государственных и муниципальных унитарных предприятий, в том числе казенных)	7 605 818,37	3 618 000,00	3 618 000,00
000 1 11 05010 00 0000 120	Доходы, получаемые в виде арендной платы за земельные участки, государственная собственность на которые не разграничена, а также средства от продажи права на заключение договоров аренды указанных земельных участков	7 605 818,37	3 618 000,00	3 618 000,00
000 1 11 05013 13 0000 120	Доходы, получаемые в виде арендной платы за земельные участки, государственная собственность на которые не разграничена и которые расположены в границах городских поселений, а также средства от продажи права на заключение договоров аренды, указанных земельных участков.	7 605 818,37	3 618 000,00	3 618 000,00
212 1 11 05013 13 0000 120	Доходы, получаемые в виде арендной платы за земельные участки, государственная собственность на которые не разграничена и которые расположены в границах городских поселений, а также средства от продажи права на заключение договоров аренды, указанных земельных участков.	1 545 000,00	1 545 000,00	1 545 000,00
000 1 11 09000 00 0000 120	Прочие доходы от использования имущества и прав, находящихся в государственной и муниципальной собственности (за исключением имущества бюджетных и автономных учреждений, а также имущества государственных и муниципальных унитарных предприятий, в том числе казенных)			

000 1 11 09040 00 0000 120	Прочие поступления от использования имущества, находящегося в государственной и муниципальной собственности (за исключением имущества бюджетных и автономных учреждений, а также имущества государственных и муниципальных унитарных предприятий, в том числе казенных)	1 545 000,00	1 545 000,00	1 545 000,00
000 1 11 09045 13 0000 120	Прочие поступления от использования имущества, находящегося в собственности городских поселений (за исключением имущества муниципальных бюджетных и автономных учреждений, а также имущества муниципальных унитарных предприятий, в том числе казенных)	1 545 000,00	1 545 000,00	1 545 000,00
212 1 11 09045 13 0000 120	Прочие поступления от использования имущества, находящегося в собственности городских поселений (за исключением имущества муниципальных бюджетных и автономных учреждений, а также имущества муниципальных унитарных предприятий, в том числе казенных)	1 545 000,00	1 545 000,00	1 545 000,00
000 1 14 00000 00 0000 000	Доходы от продажи материальных и нематериальных активов	510 000,00	510 000,00	510 000,00
000 1 14 06000 00 0000 430	Доходы от продажи земельных участков, находящихся в государственной и муниципальной собственности (за исключением земельных участков автономных учреждений, а также земельных участков государственных и муниципальных предприятий, в том числе казенных)	510 000,00	510 000,00	510 000,00
000 1 14 06010 00 0000 430	Доходы от продажи земельных участков, государственная собственность на которые не разграничена	360 000,00	360 000,00	360 000,00
000 1 14 06013 13 0000 430	Доходы от продажи земельных участков, государственная собственность на которые не разграничена и которые расположены в границах городских поселений	360 000,00	360 000,00	360 000,00
212 1 14 06013 13 0000 430	Доходы от продажи земельных участков, государственная собственность на которые не разграничена и которые расположены в границах городских поселений	360 000,00	360 000,00	360 000,00
000 1 14 06300 00 0000 430	Плата за увеличение площади земельных участков, находящихся в частной собственности, в результате перераспределения таких земельных участков и земель (или) земельных участков, находящихся в государственной или муниципальной собственности	150 000,00	150 000,00	150 000,00
000 1 14 06313 13 0000 430	Плата за увеличение площади земельных участков, находящихся в частной собственности, в результате перераспределения таких земельных участков и земель (или) земельных участков, государственная собственность на которые не разграничена и которые расположены в границах городских поселений	150 000,00	150 000,00	150 000,00
212 1 14 06313 13 0000 430	Плата за увеличение площади земельных участков, находящихся в частной собственности, в результате перераспределения таких земельных участков и земель (или) земельных участков, государственная собственность на которые не разграничена и которые расположены в границах городских поселений	150 000,00	150 000,00	150 000,00
000 1 16 00000 00 0000 000	ШТРАФЫ, САНКЦИИ, ВОЗМЕЩЕНИЕ УЩЕРБА	100 000,00	100 000,00	50 000,00
000 1 16 10000 00 0000 140	Платежи в целях возмещения причиненного ущерба (убытков)	100 000,00	100 000,00	50 000,00
000 1 16 10060 00 0000 140	Платежи в целях возмещения убытков, причиненных уклонением от заключения муниципального контракта	100 000,00	100 000,00	50 000,00
221 1 16 10061 13 0000 140	Платежи в целях возмещения убытков, причиненных уклонением от заключения с муниципальным органом городского поселения (муниципальным казенным учреждением) муниципального контракта (за исключением муниципального контракта, финансируемого за счет средств муниципального дорожного фонда)	100 000,00	100 000,00	50 000,00
000 1 17 00000 00 0000 000	ПРОЧИЕ НЕНАЛОГОВЫЕ ДОХОДЫ	41 972,76	0,00	0,00
000 1 17 15000 00 0000 150	Инициативные платежи	41 972,76	0,00	0,00
000 1 17 15030 13 0000 150	Инициативные платежи, зачисляемые в бюджеты городских поселений	41 972,76	0,00	0,00
000 1 17 15030 13 0005 150	Инициативные платежи, зачисляемые в бюджеты городских поселений (Благоустройство детской - игровой площадки ТОО «Южане» дома № 19, 20 мкр. Южный, г. Родники, Ивановской области)	41 972,76		
000 2 02 00000 00 0000 000	БЕЗВОЗМЕЗДНЫЕ ПОСТУПЛЕНИЯ	255 308 756,05	67 795 403,92	32 184 700,00
000 2 02 00000 00 0000 000	БЕЗВОЗМЕЗДНЫЕ ПОСТУПЛЕНИЯ ОТ ДРУГИХ БЮДЖЕТОВ БЮДЖЕТНОЙ СИСТЕМЫ РОССИЙСКОЙ ФЕДЕРАЦИИ	255 308 756,05	67 795 403,92	32 184 700,00
000 2 02 10000 00 0000 150	Дотации бюджетам бюджетной системы Российской Федерации	29 801 600,00	24 092 800,00	22 783 800,00
000 2 02 15001 00 0000 150	Дотации на выравнивание бюджетной обеспеченности	29 801 600,00	24 092 800,00	22 783 800,00
000 2 02 15001 13 0000 150	Дотации бюджетам городских поселений на выравнивание бюджетной обеспеченности	29 801 600,00	24 092 800,00	22 783 800,00

903 2 02 15001 13 0000 150	Дотации бюджетам городских поселений на выравнивание бюджетной обеспеченности	29 801 600,00	24 092 800,00	22 783 800,00
000 2 02 20000 00 0000 150	Субсидии бюджетам бюджетной системы Российской Федерации (межбюджетные субсидии)	124 281 313,29	34 301 703,92	0,00
000 2 02 20216 00 0000 150	Субсидии бюджетам на осуществление дорожной деятельности в отношении автомобильных дорог общего пользования, а также капитального ремонта и ремонта дворовых территорий многоквартирных домов, проездов к дворовым территориям многоквартирных домов населенных пунктов	5 702 704,30	6 050 665,92	0,00
000 2 02 20216 13 0000 150	Субсидии бюджетам городских поселений на осуществление дорожной деятельности в отношении автомобильных дорог общего пользования, а также капитального ремонта и ремонта дворовых территорий многоквартирных домов, проездов к дворовым территориям многоквартирных домов населенных пунктов	5 702 704,30	6 050 665,92	0,00
221 2 02 20216 13 0000 150	Субсидии бюджетам городских поселений на осуществление дорожной деятельности в отношении автомобильных дорог общего пользования, а также капитального ремонта и ремонта дворовых территорий многоквартирных домов, проездов к дворовым территориям многоквартирных домов населенных пунктов	5 702 704,30	6 050 665,92	0,00
000 2 02 20299 00 0000 150	Субсидии бюджетам муниципальных образований на обеспечение мероприятий по переселению граждан из аварийного жилищного фонда, в том числе переселению граждан из аварийного жилищного фонда с учетом необходимости развития малоэтажного жилищного строительства, за счет средств, поступивших от государственной корпорации - Фонда содействия реформированию жилищно-коммунального хозяйства	77 125 683,95	27 925 974,00	0,00
000 2 02 20299 13 0000 150	Субсидии бюджетам городских поселений на обеспечение мероприятий по переселению граждан из аварийного жилищного фонда, в том числе переселению граждан из аварийного жилищного фонда с учетом необходимости развития малоэтажного жилищного строительства, за счет средств, поступивших от государственной корпорации - Фонда содействия реформированию жилищно-коммунального хозяйства	77 125 683,95	27 925 974,00	0,00
221 2 02 20299 13 0000 150	Субсидии бюджетам городских поселений на обеспечение мероприятий по переселению граждан из аварийного жилищного фонда, в том числе переселению граждан из аварийного жилищного фонда с учетом необходимости развития малоэтажного жилищного строительства, за счет средств, поступивших от государственной корпорации - Фонда содействия реформированию жилищно-коммунального хозяйства	77 125 683,95	27 925 974,00	0,00
000 2 02 20302 00 0000 150	Субсидии бюджетам муниципальных образований на обеспечение мероприятий по переселению граждан из аварийного жилищного фонда, в том числе переселению граждан из аварийного жилищного фонда с учетом необходимости развития малоэтажного жилищного строительства, за счет средств бюджетов	835 261,00	325 064,00	0,00
000 2 02 20302 13 0000 150	Субсидии бюджетам городских поселений на обеспечение мероприятий по переселению граждан из аварийного жилищного фонда, в том числе переселению граждан из аварийного жилищного фонда с учетом необходимости развития малоэтажного жилищного строительства, за счет средств бюджетов	835 261,00	325 064,00	0,00
221 2 02 20302 13 0000 150	Субсидии бюджетам городских поселений на обеспечение мероприятий по переселению граждан из аварийного жилищного фонда, в том числе переселению граждан из аварийного жилищного фонда с учетом необходимости развития малоэтажного жилищного строительства, за счет средств бюджетов	835 261,00	325 064,00	0,00
000 2 02 25555 00 0000 150	Субсидии бюджетам на реализацию программ формирования современной городской среды	40 000 000,00	0,00	0,00
000 2 02 25555 13 0000 150	Субсидии бюджетам городских поселений на реализацию программ формирования современной городской среды	40 000 000,00	0,00	0,00
221 2 02 25555 13 0000 150	Субсидии бюджетам городских поселений на реализацию программ формирования современной городской среды	40 000 000,00	0,00	0,00
000 2 02 29999 00 0000 150	Прочие субсидии	617 664,04	0,00	0,00
000 2 02 29999 13 0000 150	Прочие субсидии бюджетам городских поселений	617 664,04	0,00	0,00
000 2 02 29999 13 0000 150	Прочие субсидии бюджетам городских поселений	617 664,04	0,00	0,00

000 2 02 30000 00 0000 150	Субвенции бюджетам бюджетной системы Российской Федерации	2 791,16	0,00	0,00
000 2 02 35120 13 0000 150	Субвенции бюджетам городских поселений на осуществление полномочий по составлению (изменению) списков кандидатов в присяжные заседатели федеральных судов общей юрисдикции в Российской Федерации	2 791,16	0,00	0,00
221 2 02 35120 13 0000 150	Субвенции бюджетам городских поселений на осуществление полномочий по составлению (изменению) списков кандидатов в присяжные заседатели федеральных судов общей юрисдикции в Российской Федерации	2 791,16	0,00	0,00
000 2 02 40000 00 0000 150	Иные межбюджетные трансферты	101 223 051,60	9 400 900,00	9 400 900,00
000 2 02 40014 00 0000 150	Межбюджетные трансферты, передаваемые бюджетам муниципальных образований на осуществление части полномочий по решению вопросов местного значения в соответствии с заключенными соглашениями	9 400 875,66	9 400 900,00	9 400 900,00
00 2 02 40014 13 0000 150	Межбюджетные трансферты, передаваемые бюджетам городских поселений из бюджетов муниципальных районов на осуществление части полномочий по решению вопросов местного значения в соответствии с заключенными соглашениями	9 400 875,66	9 400 900,00	9 400 900,00
221 2 02 40014 13 0000 150	Межбюджетные трансферты, передаваемые бюджетам городских поселений из бюджетов муниципальных районов на осуществление части полномочий по решению вопросов местного значения в соответствии с заключенными соглашениями	9 400 875,66	9 400 900,00	9 400 900,00
000 2 02 49999 00 0000 150	Прочие межбюджетные трансферты, передаваемые бюджетам.	21 822 175,94	0,00	0,00
000 2 02 49999 13 0000 150	Прочие межбюджетные трансферты, передаваемые бюджетам городских поселений	21 822 175,94	0,00	0,00
221 2 02 49999 13 0000 150	Прочие межбюджетные трансферты, передаваемые бюджетам городских поселений	21 822 175,94	0,00	0,00
000 2 02 45424 00 0000 150	Межбюджетные трансферты, передаваемые бюджетам на создание комфортной городской среды в малых городах и исторических поселениях - победителях Всероссийского конкурса лучших проектов создания комфортной городской среды	70 000 000,00	0,00	0,00
000 2 02 45424 13 0000 150	Межбюджетные трансферты, передаваемые бюджетам городских поселений на создание комфортной городской среды в малых городах и исторических поселениях - победителях Всероссийского конкурса лучших проектов создания комфортной городской среды	70 000 000,00	0,00	0,00
221 2 02 45424 13 0000 150	Межбюджетные трансферты, передаваемые бюджетам городских поселений на создание комфортной городской среды в малых городах и исторических поселениях - победителях Всероссийского конкурса лучших проектов создания комфортной городской среды	70 000 000,00	0,00	0,00
000 2 18 00000 00 0000 000	Доходы бюджетов бюджетной системы Российской Федерации от возврата бюджетами бюджетной системы Российской Федерации остатков субсидий, субвенций и иных межбюджетных трансфертов, имеющих целевое назначение, прошлых лет	12 516 322,32	0,00	0,00
000 2 18 60010 13 0000 150	Доходы бюджетов городских поселений от возврата остатков субсидий, субвенций и иных межбюджетных трансфертов, имеющих целевое назначение, прошлых лет из бюджетов муниципальных районов	12 516 322,32	0,00	0,00
221 2 18 60010 13 0000 150	Доходы бюджетов городских поселений от возврата остатков субсидий, субвенций и иных межбюджетных трансфертов, имеющих целевое назначение, прошлых лет из бюджетов муниципальных районов	12 516 322,32	0,00	0,00
Всего доходов		404 408 319,50	205 290 603,92	174 491 340,00

Приложение 3

к Решению Совета муниципального образования
"Родниковское городское поселение
Родниковского муниципального района
Ивановской области"

от 10.02.2021 г. № 3

Приложение № 6

к Решению Совета муниципального образования
"Родниковское городское поселение
Родниковского муниципального района
Ивановской области"

от 15.12.2020 г. № 69

Распределение бюджетных ассигнований по целевым статьям (муниципальным программам муниципального образования "Родниковское городское поселение Родниковского муниципального района Ивановской области" и не включенным в муниципальные программы направлениям деятельности органов местного самоуправления), группам видов расходов классификации расходов бюджетов на 2021 год

Наименование	Целевая статья расходов	Вид расхода	сумма, рублей
1	2	3	4
Муниципальная программа Родниковского городского поселения "Благоустройство территории Родниковского городского поселения"	1200000000		48 681 545,22
Организация мероприятий по санитарной очистке и оформлению города	1200020510		15 480 080,80
Закупка товаров, работ и услуг для обеспечения государственных (муниципальных) нужд	1200020510	200	15 480 080,80
Организация мероприятий по содержанию мест захоронения	1200020670		1 739 169,86
Закупка товаров, работ и услуг для обеспечения государственных (муниципальных) нужд	1200020670	200	1 739 169,86
Приобретение специализированной техники	1200020880		2 560 000,00
Закупка товаров, работ и услуг для обеспечения государственных (муниципальных) нужд	1200020880	200	2 560 000,00
Иные межбюджетные трансферты бюджету муниципального района на объект "Городское кладбище по адресу: 1,3 км северо-восточнее д.Кутилово, Родниковского района Ивановской области"	1200040700		11 253 860,51
Межбюджетные трансферты	1200040700	500	11 253 860,51
Субсидии муниципальным казенным предприятиям на возмещение затрат в связи с выполнением работ на организацию благоустройства территории Родниковского городского поселения	1200060190		17 543 170,89
Иные бюджетные ассигнования	1200060190	800	17 543 170,89
Благоустройство по наказам избирателей депутатам Ивановской областной Думы	12000S2000		105 263,16
Закупка товаров, работ и услуг для обеспечения государственных (муниципальных) нужд	12000S2000	200	105 263,16
Муниципальная программа Родниковского городского поселения "Профилактика правонарушений и обеспечение безопасности граждан на территории Родниковского городского поселения Родниковского муниципального района Ивановской области"	1300000000		99 675 134,83
Подпрограмма "Профилактика правонарушений на территории муниципального образования "Родниковское городское поселение Родниковского муниципального района Ивановской области"	1310000000		1 020 000,00
Организация мероприятий направленных на профилактику правонарушений на территории Родниковского городского поселения	1310020560		1 020 000,00

Наименование	Целевая статья расходов	Вид расхода	сумма,рублей
1	2	3	4
Закупка товаров, работ и услуг для обеспечения государственных (муниципальных) нужд	1310020560	200	1 000 000,00
Социальное обеспечение и иные выплаты населению	1310020560	300	20 000,00
Подпрограмма "Обеспечение мер пожарной безопасности в границах населенного пункта поселения"	1320000000		550 000,00
Организация мероприятий по обеспечению мер пожарной безопасности в границах населенного пункта поселения	1320020570		550 000,00
Закупка товаров, работ и услуг для обеспечения государственных (муниципальных) нужд	1320020570	200	550 000,00
Подпрограмма "Развитие уличного освещения муниципального образования "Родниковское городское поселение Родниковского муниципального района Ивановской области"	1330000000		18 188 588,00
Уличное освещение	1330020520		18 188 588,00
Закупка товаров, работ и услуг для обеспечения государственных (муниципальных) нужд	1330020520	200	14 538 588,00
Капитальные вложения в объекты государственной (муниципальной) собственности	1330020520	400	3 650 000,00
Подпрограмма "Повышение безопасности дорожного движения на территории муниципального образования "Родниковское городское поселение Родниковского муниципального района Ивановской области""	1340000000		79 916 546,83
Организация мероприятий по повышению безопасности дорожного движения	1340020550		11 637 250,73
Закупка товаров, работ и услуг для обеспечения государственных (муниципальных) нужд	1340020550	200	5 787 145,53
Капитальные вложения в объекты государственной (муниципальной) собственности	1340020550	400	5 850 105,20
Иные межбюджетные трансферты бюджету муниципального района на капитальный ремонт и ремонт автомобильных дорог общего пользования, расположенных в границах населенных пунктов поселения	1340040190		14 411 073,52
Межбюджетные трансферты	1340040190	500	14 411 073,52
Субсидии муниципальным казенным предприятиям на возмещение затрат в связи с выполнением работ на осуществление дорожной деятельности в отношении автомобильных дорог местного значения"	1340060170		26 043 200,00
Иные бюджетные ассигнования	1340060170	800	26 043 200,00
Финансовое обеспечение дорожной деятельности на автомобильных дорогах общего пользования местного значения	1340086500		21 822 175,94
Закупка товаров, работ и услуг для обеспечения государственных (муниципальных) нужд	1340086500	200	21 822 175,94
На проектирование строительства (реконструкции), капитального ремонта, строительство (реконструкцию), капитальный ремонт, ремонт и содержание автомобильных дорог общего пользования местного значения, в том числе на формирование муниципальных дорожных фондов	13400S0510		6 002 846,64
Закупка товаров, работ и услуг для обеспечения государственных (муниципальных) нужд	13400S0510	200	6 002 846,64
Муниципальная программа Родниковского городского поселения "Социальная забота и поддержка"	1400000000		5 148 000,00
Субсидии юридическим лицам, индивидуальным предпринимателям, а также физическим лицам-производителям товаров, работ, услуг в целях возмещения недополученных доходов при оказании населению банно-прачечных услуг	1400060120		4 598 000,00
Иные бюджетные ассигнования	1400060120	800	4 598 000,00
Оказание материальной помощи на ремонт общественных колодцев	1400065030		99 300,00
Социальное обеспечение и иные выплаты населению	1400065030	300	99 300,00
Оказание материальной помощи гражданам, осуществившим подсыпку улиц частного сектора	1400065170		350 700,00

Наименование	Целевая статья расходов	Вид расхода	сумма, рублей
1	2	3	4
Социальное обеспечение и иные выплаты населению	1400065170	300	350 700,00
Выплата денежной компенсации за наем (поднаем) жилых помещений	1400065190		100 000,00
Социальное обеспечение и иные выплаты населению	1400065190	300	100 000,00
Муниципальная программа Родниковского городского поселения "Культурное пространство города Родники"	1500000000		45 900 900,00
Организация и проведение мероприятий, связанных с государственными праздниками, юбилейными и памяtnыми датами	1500020140		70 000,00
Закупка товаров, работ и услуг для обеспечения государственных (муниципальных) нужд	1500020140	200	70 000,00
Иные межбюджетные трансферты бюджету муниципального района на организацию досуга и обеспечение услугами организаций культуры	1500040200		17 563 748,94
Межбюджетные трансферты	1500040200	500	17 563 748,94
Иные межбюджетные трансферты бюджету муниципального района на организацию библиотечного обслуживания населения, комплектование и обеспечение сохранности книжных фондов	1500040210		9 019 900,00
Межбюджетные трансферты	1500040210	500	9 019 900,00
Иные межбюджетные трансферты бюджету муниципального района на организацию и осуществление мероприятий по работе с детьми и молодежью в поселении	1500040220		2 075 100,00
Межбюджетные трансферты	1500040220	500	2 075 100,00
Иные межбюджетные трансферты бюджету муниципального района на организацию и проведение массовых спортивных мероприятий среди различных категорий населения	1500040230		213 900,00
Межбюджетные трансферты	1500040230	500	213 900,00
Иные межбюджетные трансферты бюджету муниципального района на обеспечение доступа к спортивным объектам	1500040240		7 692 400,00
Межбюджетные трансферты	1500040240	500	7 692 400,00
Иные межбюджетные трансферты бюджету муниципального района на повышение средней заработной платы отдельным категориям работников учреждений бюджетной сферы до средней заработной платы в Ивановской области в соответствии с указами Президента Российской Федерации	1500040270		559 751,06
Межбюджетные трансферты	1500040270	500	559 751,06
Иные межбюджетные трансферты бюджету муниципального района на финансовое обеспечение развития на территории Родниковского городского поселения физической культуры и массового спорта	1500040800		8 706 100,00
Межбюджетные трансферты	1500040800	500	8 706 100,00
Муниципальная программа Родниковского городского поселения "Развитие жилищно-коммунального хозяйства в Родниковском городском поселении"	1600000000		110 598 172,94
Подпрограмма "Переселение граждан из аварийного жилищного фонда с учетом необходимости развития малоэтажного жилищного строительства"	1610000000		100 326 392,68
Обеспечение мероприятий по переселению граждан из аварийного жилищного фонда с учетом необходимости развития малоэтажного жилищного строительства в части оплаты прочих мероприятий	1610025100		2 292 299,05
Закупка товаров, работ и услуг для обеспечения государственных (муниципальных) нужд	1610025100	200	476 440,00
Капитальные вложения в объекты государственной (муниципальной) собственности	1610025100	400	1 815 859,05

Наименование	Целевая статья расходов	Вид расхода	сумма,рублей
1	2	3	4
Обеспечение мероприятий по переселению граждан из аварийного жилищного фонда, в том числе переселению граждан из аварийного жилищного фонда с учетом необходимости развития малозэтажного жилищного строительства в части оплаты общей площади предоставляемого жилого помещения, превышающую общую площадь занимаемого жилого помещения	1610025400		13 642 987,89
Капитальные вложения в объекты государственной (муниципальной) собственности	1610025400	400	13 642 987,89
Обеспечение мероприятий по переселению граждан из аварийного жилищного фонда, в том числе переселению граждан из аварийного жилищного фонда с учетом необходимости развития малозэтажного жилищного строительства за счет средств, поступивших от государственной корпорации - Фонда содействия реформированию жилищно-коммунального хозяйства	161F367483		77 125 683,95
Капитальные вложения в объекты государственной (муниципальной) собственности	161F367483	400	77 125 683,95
Обеспечение мероприятий по переселению граждан из аварийного жилищного фонда, в том числе переселению граждан из аварийного жилищного фонда с учетом необходимости развития малозэтажного жилищного строительства за счет средств областного бюджета	161F367484		835 261,00
Капитальные вложения в объекты государственной (муниципальной) собственности	161F367484	400	835 261,00
Обеспечение мероприятий по переселению граждан из аварийного жилищного фонда, в том числе переселению граждан из аварийного жилищного фонда с учетом необходимости развития малозэтажного жилищного строительства за счет средств бюджета Родниковского городского поселения	161F36748S		6 430 160,79
Капитальные вложения в объекты государственной (муниципальной) собственности	161F36748S	400	6 430 160,79
Подпрограмма "Организация содержания муниципального жилищного фонда"	1620000000		8 592 839,66
Оценка недвижимости, признание прав и регулирование отношений по муниципальной собственности	1620020640		90 000,00
Закупка товаров, работ и услуг для обеспечения государственных (муниципальных) нужд	1620020640	200	90 000,00
Иные межбюджетные трансферты бюджету муниципального района на организацию в границах поселения электро-, тепло-, газо- и водоснабжения населения, водоотведения, снабжения населения топливом	1620040300		1 200 000,00
Межбюджетные трансферты	1620040300	500	1 200 000,00
Иные межбюджетные трансферты бюджету муниципального района на осуществление части полномочий по решению вопросов местного значения - организация содержания муниципального жилищного фонда (Расходы на оплату взносов на капитальный ремонт общего имущества многоквартирных домов) в соответствии с заключенным соглашением	1620042100		1 200 100,00
Межбюджетные трансферты	1620042100	500	1 200 100,00
Иные межбюджетные трансферты бюджету муниципального района на осуществление части полномочий по решению вопросов местного значения - проведение ремонта муниципальных жилых помещений) в соответствии с заключенным соглашением	1620042101		852 542,41
Межбюджетные трансферты	1620042101	500	852 542,41

Наименование	Целевая статья расходов	Вид расхода	сумма,рублей
1	2	3	4
Иные межбюджетные трансферты бюджету муниципального района на осуществление части полномочий по решению вопросов местного значения - организация содержания муниципального жилищного фонда (Содержание муниципального жилищного фонда до его заселения) в соответствии с заключенным соглашением	1620042102		1 362 000,00
Межбюджетные трансферты	1620042102	500	1 362 000,00
Иные межбюджетные трансферты бюджету муниципального района на осуществление части полномочий по решению вопросов местного значения - организация содержания муниципального жилищного фонда (Содержание общего имущества многоквартирного дома, расположенного по адресу ул.Космонавтов, д.1а) в соответствии с заключенным соглашением	1620042103		347 800,00
Межбюджетные трансферты	1620042103	500	347 800,00
Иные межбюджетные трансферты бюджету муниципального района на осуществление части полномочий по решению вопросов местного значения - организация содержания муниципального жилищного фонда (Установка и замена приборов учета коммунальных ресурсов в муниципальных жилых помещениях) в соответствии с заключенным соглашением	1620042104		50 000,00
Межбюджетные трансферты	1620042104	500	50 000,00
Иные межбюджетные трансферты бюджету муниципального района на осуществление части полномочий по решению вопросов местного значения - организация содержания муниципального жилищного фонда (Компенсация выпадающих доходов организациям, предоставляющим населению жилищные услуги по тарифам, не обеспечивающим возмещение издержек) в соответствии с заключенным соглашением	1620042105		1 407 400,00
Межбюджетные трансферты	1620042105	500	1 407 400,00
Иные межбюджетные трансферты бюджету муниципального района на осуществление части полномочий по решению вопросов местного значения - организация содержания муниципального жилищного фонда (Ремонт общего имущества многоквартирных домов) в соответствии с заключенным соглашением	1620042106		100 000,00
Межбюджетные трансферты	1620042106	500	100 000,00
Иные межбюджетные трансферты бюджету муниципального района на осуществление части полномочий по решению вопросов местного значения - организация содержания муниципального жилищного фонда (Выполнение работ по перепланировке и переустройству помещений в многоквартирном доме) в соответствии с заключенным соглашением	1620042107		1 928 797,25
Межбюджетные трансферты	1620042107	500	1 928 797,25
Иные межбюджетные трансферты бюджету муниципального района на оплату услуг по начислению и доставке нанимателям жилых помещений платы за наем по договорам социального найма и договорам найма жилых помещений муниципального жилищного фонда	1620043600		54 200,00
Межбюджетные трансферты	1620043600	500	54 200,00
Подпрограмма "Стимулирование развития жилищного строительства и отдельных категорий граждан Родниковского городского поселения"	1640000000		1 678 940,60
Подготовка проектов внесения изменений в документы территориального планирования, правила землепользования и застройки	1640000810		575 000,00
Закупка товаров, работ и услуг для обеспечения государственных (муниципальных) нужд	1640000810	200	575 000,00

Наименование	Целевая статья расходов	Вид расхода	сумма,рублей
1	2	3	4
Иные межбюджетные трансферты бюджету муниципального района на осуществление расходов по объекту капитального строительства "Создание инженерной инфраструктуры на земельном участке, предназначенном для бесплатного предоставления семьям с тремя и более детьми, расположенном в районе улицы Свободы Родниковского городского поселения Ивановской области	1640043300		1 094 100,00
Межбюджетные трансферты	1640043300	500	1 094 100,00
Предоставление субсидий гражданам на оплату первоначального взноса при получении ипотечного жилищного кредита или на погашение основной суммы долга и уплату процентов по ипотечному жилищному кредиту (в том числе рефинансированному)	16400S3100		9 840,60
Межбюджетные трансферты	16400S3100	500	9 840,60
Муниципальная программа "Формирование современной городской среды на территории муниципального образования "Родниковское городское поселение Родниковского муниципального района Ивановской области"	1700000000		121 971 093,43
Подпрограмма "Благоустройство муниципальных территорий общего пользования муниципального образования "Родниковское городское поселение Родниковского муниципального района Ивановской области"	1720000000		115 860 947,43
Расходы на проведение мероприятий, направленных на обеспечение и повышение комфортности условий проживания граждан	1720022500		5 839 894,80
Закупка товаров, работ и услуг для обеспечения государственных (муниципальных) нужд	1720022500	200	5 839 894,80
Создание комфортной городской среды в малых городах и исторических поселениях - победителях Всероссийского конкурса лучших проектов создания комфортной городской среды	172F254240		70 000 000,00
Закупка товаров, работ и услуг для обеспечения государственных (муниципальных) нужд	172F254240	200	70 000 000,00
Реализация программ формирования современной городской среды	172F255550		40 021 052,63
Закупка товаров, работ и услуг для обеспечения государственных (муниципальных) нужд	172F255550	200	40 021 052,63
Подпрограмма "Благоустройство мест массового отдыха населения (городских парков) муниципального образования "Родниковское городское поселение Родниковского муниципального района Ивановской области"	1730000000		5 410 600,00
Разработка проектно-сметной документации и проведение строительного контроля	1730022700		1 216 600,00
Закупка товаров, работ и услуг для обеспечения государственных (муниципальных) нужд	1730022700	200	1 216 600,00
Обеспечение мероприятий по благоустройству мест массового отдыха населения (городских парков)	1730022710		4 194 000,00
Закупка товаров, работ и услуг для обеспечения государственных (муниципальных) нужд	1730022710	200	4 194 000,00
Подпрограмма "Благоустройство территорий муниципального образования "Родниковское городское поселение Родниковского муниципального района Ивановской области" в рамках поддержки местных инициатив	1740000000		699 546,00
Реализация проектов развития территорий муниципальных образований Ивановской области, основанных на местных инициативах (инициативных проектов) Реализация проектов развития территорий муниципальных образований Ивановской области, основанных на местных инициативах (инициативных проектов) (Благоустройство детской - игровой площадки ТОС "Южане" дома № 19, 20 мкр. Южный, г. Родники, Ивановской области)	174F2S5101		699 546,00

Наименование	Целевая статья расходов	Вид расхода	сумма,рублей
1	2	3	4
Закупка товаров, работ и услуг для обеспечения государственных (муниципальных) нужд	174F2S5101	200	699 546,00
Непрограммные направления деятельности органов местного самоуправления	6000000000		13 150 576,82
Непрограммные направления деятельности органов местного самоуправления	6090000000		13 150 576,82
Глава муниципального образования	6090000020		844 250,00
Расходы на выплаты персоналу в целях обеспечения выполнения функций государственными (муниципальными) органами, казенными учреждениями, органами управления государственными внебюджетными фондами	6090000020	100	844 250,00
Обеспечение функций представительного органа	6090000030		1 500 550,00
Расходы на выплаты персоналу в целях обеспечения выполнения функций государственными (муниципальными) органами, казенными учреждениями, органами управления государственными внебюджетными фондами	6090000030	100	725 120,00
Закупка товаров, работ и услуг для обеспечения государственных (муниципальных) нужд	6090000030	200	771 430,00
Иные бюджетные ассигнования	6090000030	800	4 000,00
Расходы на выплату премий к Почетным грамотам Совета муниципального образования	6090000040		23 000,00
Социальное обеспечение и иные выплаты населению	6090000040	300	23 000,00
Организация переподготовки и повышения квалификации выборных должностных лиц и муниципальных служащих представительного органа	6090020010		15 300,00
Закупка товаров, работ и услуг для обеспечения государственных (муниципальных) нужд	6090020010	200	15 300,00
Резервный фонд местной администрации	6090020030		100 000,00
Иные бюджетные ассигнования	6090020030	800	100 000,00
Расходы для уплаты государственной пошлины по решениям судов	6090020070		66 500,00
Иные бюджетные ассигнования	6090020070	800	66 500,00
Содержание и обслуживание казны	6090020090		66 500,00
Иные бюджетные ассигнования	6090020090	800	66 500,00
Иные межбюджетные трансферты бюджету муниципального района на осуществление возложенных полномочий исполнительно-распорядительного органа муниципального образования	6090040023		730 000,00
Межбюджетные трансферты	6090040023	500	730 000,00
Иные межбюджетные трансферты бюджету муниципального района на выполнение работ по топографической съемке территорий, на которых планируется строительство (реконструкция) объектов недвижимости	6090040310		50 000,00
Межбюджетные трансферты	6090040310	500	50 000,00
Иные межбюджетные трансферты бюджету муниципального района на проведение мероприятий по изменению документов территориального планирования	6090040320		50 000,00
Межбюджетные трансферты	6090040320	500	50 000,00
Иные межбюджетные трансферты бюджету муниципального района на проведение кадастровых работ	6090040340		143 000,00
Межбюджетные трансферты	6090040340	500	143 000,00
Иные межбюджетные трансферты бюджету муниципального района на проведение оценки недвижимости, признание прав и регулирование отношений по муниципальной собственности	6090040350		12 000,00
Межбюджетные трансферты	6090040350	500	12 000,00
Осуществление полномочий по созданию условий для предоставления транспортных услуг населению и организации транспортного обслуживания населения между поселениями в границах муниципального района в соответствии с заключенным соглашением	6090044100		9 400 875,66

Наименование	Целевая статья расходов	Вид расхода	сумма,рублей
1	2	3	4
Закупка товаров, работ и услуг для обеспечения государственных (муниципальных) нужд	6090044100	200	9 400 875,66
Осуществление полномочий по составлению (изменению) списков кандидатов в присяжные заседатели федеральных судов общей юрисдикции в Российской Федерации	6090051200		2 791,16
Закупка товаров, работ и услуг для обеспечения государственных (муниципальных) нужд	6090051200	200	2 791,16
Возмещение специализированной службе затрат по перевозке умерших лиц на судебно-медицинскую экспертизу	6090064980		50 000,00
Иные бюджетные ассигнования	6090064980	800	50 000,00
Выплата пенсий за выслугу лет муниципальным служащим	6090065010		36 000,00
Социальное обеспечение и иные выплаты населению	6090065010	300	36 000,00
Расходы на оплату членских взносов в Совет муниципальных образований Ивановской области	6090090010		59 810,00
Иные бюджетные ассигнования	6090090010	800	59 810,00
Итого			445 125 423,24

Приложение 4
к Решению Совета муниципального образования
"Родниковское городское поселение
Родниковского муниципального района
Ивановской области
от 08.09.2021 г. №27

Приложение №8
к Решению Совета муниципального образования
"Родниковское городское поселение
Родниковского муниципального района

Ивановской области
от 15.12.2020 г. №69

Ведомственная структура расходов бюджета Родниковского городского поселения на 2021 год

Наименование	Код главного распорядителя	Раздел, подраздел	Целевая статья расходов	Вид расхода	сумма,рублей
1	2	3	4	5	6
Управление муниципального хозяйства администрации муниципального образования "Родниковский муниципальный район"	221		0000000000		442 546 513,24
ОБЩЕГОСУДАРСТВЕННЫЕ ВОПРОСЫ	221	01 00	0000000000		1 975 791,16
Судебная система	221	01 05	0000000000		2 791,16
Непрограммные направления деятельности органов местного самоуправления	221	01 05	6000000000		2 791,16
Непрограммные направления деятельности органов местного самоуправления	221	01 05	6090000000		2 791,16
Осуществление полномочий по составлению (изменению) списков кандидатов в присяжные заседатели федеральных судов общей юрисдикции в Российской Федерации	221	01 05	6090051200		2 791,16
Закупка товаров, работ и услуг для обеспечения государственных (муниципальных) нужд	221	01 05	6090051200	200	2 791,16
Другие общегосударственные вопросы	221	01 13	0000000000		1 973 000,00
Муниципальная программа Родниковского городского поселения "Профилактика правонарушений и обеспечение безопасности граждан на территории Родниковского городского поселения Родниковского муниципального района Ивановской области"	221	01 13	1300000000		1 020 000,00
Подпрограмма "Профилактика правонарушений на территории муниципального образования "Родниковское городское поселение Родниковского муниципального района Ивановской области"	221	01 13	1310000000		1 020 000,00
Организация мероприятий направленных на профилактику правонарушений на территории Родниковского городского поселения	221	01 13	1310020560		1 020 000,00
Закупка товаров, работ и услуг для обеспечения государственных (муниципальных) нужд	221	01 13	1310020560	200	1 000 000,00
Социальное обеспечение и иные выплаты населению	221	01 13	1310020560	300	20 000,00
Муниципальная программа Родниковского городского поселения "Развитие жилищно-коммунального хозяйства в Родниковском городском поселении"	221	01 13	1600000000		90 000,00

Наименование	Код главного распорядителя	Раздел, подраздел	Целевая статья расходов	Вид расхода	сумма,рублей
1	2	3	4	5	6
Подпрограмма "Организация содержания муниципального жилищного фонда"	221	01 13	1620000000		90 000,00
Оценка недвижимости, признание прав и регулирование отношений по муниципальной собственности	221	01 13	1620020640		90 000,00
Закупка товаров, работ и услуг для обеспечения государственных (муниципальных) нужд	221	01 13	1620020640	200	90 000,00
Непрограммные направления деятельности органов местного самоуправления	221	01 13	6000000000		863 000,00
Непрограммные направления деятельности органов местного самоуправления	221	01 13	6090000000		863 000,00
Расходы для уплаты государственной пошлины по решениям судов	221	01 13	6090020070		66 500,00
Иные бюджетные ассигнования	221	01 13	6090020070	800	66 500,00
Содержание и обслуживание казны	221	01 13	6090020090		66 500,00
Иные бюджетные ассигнования	221	01 13	6090020090	800	66 500,00
Иные межбюджетные трансферты бюджету муниципального района на осуществление возложенных полномочий исполнительно-распорядительного органа муниципального образования	221	01 13	6090040023		730 000,00
Межбюджетные трансферты	221	01 13	6090040023	500	730 000,00
НАЦИОНАЛЬНАЯ БЕЗОПАСНОСТЬ И ПРАВООХРАНИТЕЛЬНАЯ ДЕЯТЕЛЬНОСТЬ	221	03 00	0000000000		550 000,00
Другие вопросы в области национальной безопасности и правоохранительной деятельности	221	03 14	0000000000		550 000,00
Муниципальная программа Родниковского городского поселения "Профилактика правонарушений и обеспечение безопасности граждан на территории Родниковского городского поселения Родниковского муниципального района Ивановской области"	221	03 14	1300000000		550 000,00
Подпрограмма "Обеспечение мер пожарной безопасности в границах населенного пункта поселения"	221	03 14	1320000000		550 000,00
Организация мероприятий по обеспечению мер пожарной безопасности в границах населенного пункта поселения	221	03 14	1320020570		550 000,00
Закупка товаров, работ и услуг для обеспечения государственных (муниципальных) нужд	221	03 14	1320020570	200	550 000,00
НАЦИОНАЛЬНАЯ ЭКОНОМИКА	221	04 00	0000000000		53 325 607,29
Транспорт	221	04 08	0000000000		9 400 875,66
Непрограммные направления деятельности органов местного самоуправления	221	04 08	6000000000		9 400 875,66
Непрограммные направления деятельности органов местного самоуправления	221	04 08	6090000000		9 400 875,66
Осуществление полномочий по созданию условий для предоставления транспортных услуг населению и организации транспортного обслуживания населения между поселениями в границах муниципального района в соответствии с заключенным соглашением	221	04 08	6090044100		9 400 875,66
Закупка товаров, работ и услуг для обеспечения государственных (муниципальных) нужд	221	04 08	6090044100	200	9 400 875,66
Дорожное хозяйство (дорожные фонды)	221	04 09	0000000000		43 094 731,63
Муниципальная программа Родниковского городского поселения "Профилактика правонарушений и обеспечение безопасности граждан на территории Родниковского городского поселения Родниковского муниципального района Ивановской области"	221	04 09	1300000000		43 094 731,63

Наименование	Код главного распорядителя	Раздел, подраздел	Целевая статья расходов	Вид расхода	сумма,рублей
1	2	3	4	5	6
Подпрограмма "Повышение безопасности дорожного движения на территории муниципального образования "Родниковское городское поселение Родниковского муниципального района Ивановской области"	221	04 09	1340000000		43 094 731,63
Организация мероприятий по повышению безопасности дорожного движения	221	04 09	1340020550		858 635,53
Закупка товаров, работ и услуг для обеспечения государственных (муниципальных) нужд	221	04 09	1340020550	200	858 635,53
Иные межбюджетные трансферты бюджету муниципального района на капитальный ремонт и ремонт автомобильных дорог общего пользования, расположенных в границах населенных пунктов поселения	221	04 09	1340040190		14 411 073,52
Межбюджетные трансферты	221	04 09	1340040190	500	14 411 073,52
Финансовое обеспечение дорожной деятельности на автомобильных дорогах общего пользования местного значения	221	04 09	1340086500		21 822 175,94
Закупка товаров, работ и услуг для обеспечения государственных (муниципальных) нужд	221	04 09	1340086500	200	21 822 175,94
На проектирование строительства (реконструкции), капитального ремонта, строительство (реконструкцию), капитальный ремонт, ремонт и содержание автомобильных дорог общего пользования местного значения, в том числе на формирование муниципальных дорожных фондов	221	04 09	13400S0510		6 002 846,64
Закупка товаров, работ и услуг для обеспечения государственных (муниципальных) нужд	221	04 09	13400S0510	200	6 002 846,64
Другие вопросы в области национальной экономики	221	04 12	0000000000		830 000,00
Муниципальная программа Родниковского городского поселения "Развитие жилищно-коммунального хозяйства в Родниковском городском поселении"	221	04 12	1600000000		575 000,00
Подпрограмма "Стимулирование развития жилищного строительства и отдельных категорий граждан Родниковского городского поселения"	221	04 12	1640000000		575 000,00
Подготовка проектов внесения изменений в документы территориального планирования, правила землепользования и застройки	221	04 12	1640000810		575 000,00
Закупка товаров, работ и услуг для обеспечения государственных (муниципальных) нужд	221	04 12	1640000810	200	575 000,00
Непрограммные направления деятельности органов местного самоуправления	221	04 12	6000000000		255 000,00
Непрограммные направления деятельности органов местного самоуправления	221	04 12	6090000000		255 000,00
Иные межбюджетные трансферты бюджету муниципального района на выполнение работ по топографической съемке территорий, на которых планируется строительство (реконструкция) объектов недвижимости	221	04 12	6090040310		50 000,00
Межбюджетные трансферты	221	04 12	6090040310	500	50 000,00
Иные межбюджетные трансферты бюджету муниципального района на проведение мероприятий по изменению документов территориального планирования	221	04 12	6090040320		50 000,00
Межбюджетные трансферты	221	04 12	6090040320	500	50 000,00
Иные межбюджетные трансферты бюджету муниципального района на проведение кадастровых работ	221	04 12	6090040340		143 000,00
Межбюджетные трансферты	221	04 12	6090040340	500	143 000,00

Наименование	Код главного распорядителя	Раздел, подраздел	Целевая статья расходов	Вид расхода	сумма,рублей
1	2	3	4	5	6
Иные межбюджетные трансферты бюджету муниципального района на проведение оценки недвижимости, признание прав и регулирование отношений по муниципальной собственности	221	04 12	6090040350		12 000,00
Межбюджетные трансферты	221	04 12	6090040350	500	12 000,00
ЖИЛИЩНО-КОММУНАЛЬНОЕ ХОЗЯЙСТВО	221	05 00	0000000000		340 234 374,19
Жилищное хозяйство	221	05 01	0000000000		107 629 232,34
Муниципальная программа Родниковского городского поселения "Развитие жилищно-коммунального хозяйства в Родниковском городском поселении"	221	05 01	1600000000		107 629 232,34
Подпрограмма "Переселение граждан из аварийного жилищного фонда с учетом необходимости развития малоэтажного жилищного строительства"	221	05 01	1610000000		100 326 392,68
Обеспечение мероприятий по переселению граждан из аварийного жилищного фонда с учетом необходимости развития малоэтажного жилищного строительства в части оплаты прочих мероприятий"	221	05 01	1610025100		2 292 299,05
Закупка товаров, работ и услуг для обеспечения государственных (муниципальных) нужд	221	05 01	1610025100	200	476 440,00
Капитальные вложения в объекты государственной (муниципальной) собственности	221	05 01	1610025100	400	1 815 859,05
Обеспечение мероприятий по переселению граждан из аварийного жилищного фонда, в том числе переселению граждан из аварийного жилищного фонда с учетом необходимости развития малоэтажного жилищного строительства в части оплаты общей площади предоставляемого жилого помещения, превышающую общую площадь занимаемого жилого помещения	221	05 01	1610025400		13 642 987,89
Капитальные вложения в объекты государственной (муниципальной) собственности	221	05 01	1610025400	400	13 642 987,89
Обеспечение мероприятий по переселению граждан из аварийного жилищного фонда, в том числе переселению граждан из аварийного жилищного фонда с учетом необходимости развития малоэтажного жилищного строительства за счет средств, поступивших от государственной корпорации - Фонда содействия реформированию жилищно-коммунального хозяйства	221	05 01	161F367483		77 125 683,95
Капитальные вложения в объекты государственной (муниципальной) собственности	221	05 01	161F367483	400	77 125 683,95
Обеспечение мероприятий по переселению граждан из аварийного жилищного фонда, в том числе переселению граждан из аварийного жилищного фонда с учетом необходимости развития малоэтажного жилищного строительства за счет средств областного бюджета	221	05 01	161F367484		835 261,00
Капитальные вложения в объекты государственной (муниципальной) собственности	221	05 01	161F367484	400	835 261,00
Обеспечение мероприятий по переселению граждан из аварийного жилищного фонда, в том числе переселению граждан из аварийного жилищного фонда с учетом необходимости развития малоэтажного жилищного строительства за счет средств бюджета Родниковского городского поселения	221	05 01	161F36748S		6 430 160,79
Капитальные вложения в объекты государственной (муниципальной) собственности	221	05 01	161F36748S	400	6 430 160,79
Подпрограмма "Организация содержания муниципального жилищного фонда"	221	05 01	1620000000		7 302 839,66

Наименование	Код главного распорядителя	Раздел, подраздел	Целевая статья расходов	Вид расхода	сумма,рублей
1	2	3	4	5	6
Иные межбюджетные трансферты бюджету муниципального района на осуществление части полномочий по решению вопросов местного значения - организация содержания муниципального жилищного фонда (Расходы на оплату взносов на капитальный ремонт общего имущества многоквартирных домов) в соответствии с заключенным соглашением	221	05 01	1620042100		1 200 100,00
Межбюджетные трансферты	221	05 01	1620042100	500	1 200 100,00
Иные межбюджетные трансферты бюджету муниципального района на осуществление части полномочий по решению вопросов местного значения - организация содержания муниципального жилищного фонда (Проведение ремонта муниципальных жилых помещений) в соответствии с заключенным соглашением	221	05 01	1620042101		852 542,41
Межбюджетные трансферты	221	05 01	1620042101	500	852 542,41
Иные межбюджетные трансферты бюджету муниципального района на осуществление части полномочий по решению вопросов местного значения - организация содержания муниципального жилищного фонда (Содержание муниципального жилищного фонда до его заселения) в соответствии с заключенным соглашением	221	05 01	1620042102		1 362 000,00
Межбюджетные трансферты	221	05 01	1620042102	500	1 362 000,00
Иные межбюджетные трансферты бюджету муниципального района на осуществление части полномочий по решению вопросов местного значения - организация содержания муниципального жилищного фонда (Содержание общего имущества многоквартирного дома, расположенного по адресу ул.Космонавтов, д.1а) в соответствии с заключенным соглашением	221	05 01	1620042103		347 800,00
Межбюджетные трансферты	221	05 01	1620042103	500	347 800,00
Иные межбюджетные трансферты бюджету муниципального района на осуществление части полномочий по решению вопросов местного значения - организация содержания муниципального жилищного фонда (Установка и замена приборов учета коммунальных ресурсов в муниципальных жилых помещениях) в соответствии с заключенным соглашением	221	05 01	1620042104		50 000,00
Межбюджетные трансферты	221	05 01	1620042104	500	50 000,00
Иные межбюджетные трансферты бюджету муниципального района на осуществление части полномочий по решению вопросов местного значения - организация содержания муниципального жилищного фонда (Компенсация выпадающих доходов организациям, предоставляющим населению жилищные услуги по тарифам, не обеспечивающим возмещение издержек) в соответствии с заключенным соглашением	221	05 01	1620042105		1 407 400,00
Межбюджетные трансферты	221	05 01	1620042105	500	1 407 400,00
Иные межбюджетные трансферты бюджету муниципального района на осуществление части полномочий по решению вопросов местного значения - организация содержания муниципального жилищного фонда (Ремонт общего имущества многоквартирных домов) в соответствии с заключенным соглашением	221	05 01	1620042106		100 000,00
Межбюджетные трансферты	221	05 01	1620042106	500	100 000,00

Наименование	Код главного распорядителя	Раздел, подраздел	Целевая статья расходов	Вид расхода	сумма,рублей
1	2	3	4	5	6
Иные межбюджетные трансферты бюджету муниципального района на осуществление части полномочий по решению вопросов местного значения - организация содержания муниципального жилищного фонда (Выполнение работ по перепланировке и переустройству помещений в многоквартирном доме) в соответствии с заключенным соглашением	221	05 01	1620042107		1 928 797,25
Межбюджетные трансферты	221	05 01	1620042107	500	1 928 797,25
Иные межбюджетные трансферты бюджету муниципального района на оплату услуг по начислению и доставке нанимателям жилых помещений платы за наем по договорам социального найма и договорам найма жилых помещений муниципального жилищного фонда	221	05 01	1620043600		54 200,00
Межбюджетные трансферты	221	05 01	1620043600	500	54 200,00
Коммунальное хозяйство	221	05 02	0000000000		6 942 100,00
Муниципальная программа Родниковского городского поселения "Социальная забота и поддержка"	221	05 02	1400000000		4 598 000,00
Субсидии юридическим лицам, индивидуальным предпринимателям, а также физическим лицам-производителям товаров, работ, услуг в целях возмещения недополученных доходов при оказании населению банно-прачечных услуг	221	05 02	1400060120		4 598 000,00
Иные бюджетные ассигнования	221	05 02	1400060120	800	4 598 000,00
Муниципальная программа Родниковского городского поселения "Развитие жилищно-коммунального хозяйства в Родниковском городском поселении"	221	05 02	1600000000		2 294 100,00
Подпрограмма "Организация содержания муниципального жилищного фонда"	221	05 02	1620000000		1 200 000,00
Иные межбюджетные трансферты бюджету муниципального района на организацию в границах поселения электро-, тепло-, газо- и водоснабжения населения, водоотведения, снабжения населения топливом	221	05 02	1620040300		1 200 000,00
Межбюджетные трансферты	221	05 02	1620040300	500	1 200 000,00
Подпрограмма "Стимулирование развития жилищного строительства и отдельных категорий граждан Родниковского городского поселения"	221	05 02	1640000000		1 094 100,00
Иные межбюджетные трансферты бюджету муниципального района на осуществление расходов по объекту капитального строительства "Создание инженерной инфраструктуры на земельном участке, предназначенном для бесплатного предоставления семьям с тремя и более детьми, расположенном в районе улицы Свободы Родниковского городского поселения Ивановской области	221	05 02	1640043300		1 094 100,00
Межбюджетные трансферты	221	05 02	1640043300	500	1 094 100,00
Непрограммные направления деятельности органов местного самоуправления	221	05 02	6000000000		50 000,00
Непрограммные направления деятельности органов местного самоуправления	221	05 02	6090000000		50 000,00
Возмещение специализированной службе затрат по перевозке умерших лиц на судебно-медицинскую экспертизу	221	05 02	6090064980		50 000,00
Иные бюджетные ассигнования	221	05 02	6090064980	800	50 000,00
Благоустройство	221	05 03	0000000000		182 076 670,96
Муниципальная программа Родниковского городского поселения "Благоустройство территории Родниковского городского поселения"	221	05 03	1200000000		31 138 374,33
Организация мероприятий по санитарной очистке и оформлению города	221	05 03	1200020510		15 480 080,80

Наименование	Код главного распорядителя	Раздел, подраздел	Целевая статья расходов	Вид расхода	сумма,рублей
1	2	3	4	5	6
Закупка товаров, работ и услуг для обеспечения государственных (муниципальных) нужд	221	05 03	1200020510	200	15 480 080,80
Организация мероприятий по содержанию мест захоронения	221	05 03	1200020670		1 739 169,86
Закупка товаров, работ и услуг для обеспечения государственных (муниципальных) нужд	221	05 03	1200020670	200	1 739 169,86
Приобретение специализированной техники	221	05 03	1200020880		2 560 000,00
Закупка товаров, работ и услуг для обеспечения государственных (муниципальных) нужд	221	05 03	1200020880	200	2 560 000,00
Иные межбюджетные трансферты бюджету муниципального района на объект "Городское кладбище по адресу: 1,3 км северо-восточнее д. Кутилово, Родниковского района Ивановской области"	221	05 03	1200040700		11 253 860,51
Межбюджетные трансферты	221	05 03	1200040700	500	11 253 860,51
Благоустройство по приказам избирателей депутатам Ивановской областной Думы	221	05 03	12000S2000		105 263,16
Закупка товаров, работ и услуг для обеспечения государственных (муниципальных) нужд	221	05 03	12000S2000	200	105 263,16
Муниципальная программа Родниковского городского поселения "Профилактика правонарушений и обеспечение безопасности граждан на территории Родниковского городского поселения Родниковского муниципального района Ивановской области"	221	05 03	1300000000		28 967 203,20
Подпрограмма " Развитие уличного освещения муниципального образования "Родниковское городское поселение Родниковского муниципального района Ивановской области"	221	05 03	1330000000		18 188 588,00
Уличное освещение	221	05 03	1330020520		18 188 588,00
Закупка товаров, работ и услуг для обеспечения государственных (муниципальных) нужд	221	05 03	1330020520	200	14 538 588,00
Капитальные вложения в объекты государственной (муниципальной) собственности	221	05 03	1330020520	400	3 650 000,00
Подпрограмма "Повышение безопасности дорожного движения на территории муниципального образования "Родниковское городское поселение Родниковского муниципального района Ивановской области""	221	05 03	1340000000		10 778 615,20
Организация мероприятий по повышению безопасности дорожного движения	221	05 03	1340020550		10 778 615,20
Закупка товаров, работ и услуг для обеспечения государственных (муниципальных) нужд	221	05 03	1340020550	200	4 928 510,00
Капитальные вложения в объекты государственной (муниципальной) собственности	221	05 03	1340020550	400	5 850 105,20
Муниципальная программа "Формирование современной городской среды на территории муниципального образования "Родниковское городское поселение Родниковского муниципального района Ивановской области"	221	05 03	1700000000		121 971 093,43
Подпрограмма "Благоустройство муниципальных территорий общего пользования муниципального образования "Родниковское городское поселение Родниковского муниципального района Ивановской области"	221	05 03	1720000000		115 860 947,43
Расходы на проведение мероприятий, направленных на обеспечение и повышение комфортности условий проживания граждан	221	05 03	1720022500		5 839 894,80

Наименование	Код главного распорядителя	Раздел, подраздел	Целевая статья расходов	Вид расхода	сумма,рублей
1	2	3	4	5	6
Закупка товаров, работ и услуг для обеспечения государственных (муниципальных) нужд	221	05 03	1720022500	200	5 839 894,80
Создание комфортной городской среды в малых городах и исторических поселениях - победителях Всероссийского конкурса лучших проектов создания комфортной городской среды	221	05 03	172F254240		70 000 000,00
Закупка товаров, работ и услуг для обеспечения государственных (муниципальных) нужд	221	05 03	172F254240	200	70 000 000,00
Реализация программ формирования современной городской среды	221	05 03	172F255550		40 021 052,63
Закупка товаров, работ и услуг для обеспечения государственных (муниципальных) нужд	221	05 03	172F255550	200	40 021 052,63
Подпрограмма "Благоустройство мест массового отдыха населения (городских парков) муниципального образования "Родниковское городское поселение Родниковского муниципального района Ивановской области"	221	05 03	1730000000		5 410 600,00
Разработка проектно-сметной документации и проведение строительного контроля	221	05 03	1730022700		1 216 600,00
Закупка товаров, работ и услуг для обеспечения государственных (муниципальных) нужд	221	05 03	1730022700	200	1 216 600,00
Обеспечение мероприятий по благоустройству мест массового отдыха населения (городских парков)	221	05 03	1730022710		4 194 000,00
Закупка товаров, работ и услуг для обеспечения государственных (муниципальных) нужд	221	05 03	1730022710	200	4 194 000,00
Подпрограмма "Благоустройство территорий муниципального образования "Родниковское городское поселение Родниковского муниципального района Ивановской области" в рамках поддержки местных инициатив	221	05 03	1740000000		699 546,00
Реализация проектов развития территорий муниципальных образований Ивановской области, основанных на местных инициативах (инициативных проектов) Реализация проектов развития территорий муниципальных образований Ивановской области, основанных на местных инициативах (инициативных проектов) (Благоустройство детской - игровой площадки ТОС "Южане" дома № 19, 20 мкр. Южный, г. Родники, Ивановской области)	221	05 03	174F2S5101		699 546,00
Закупка товаров, работ и услуг для обеспечения государственных (муниципальных) нужд	221	05 03	174F2S5101	200	699 546,00
Другие вопросы в области жилищно-коммунального хозяйства	221	05 05	0000000000		43 586 370,89
Муниципальная программа Родниковского городского поселения "Благоустройство территории Родниковского городского поселения"	221	05 05	1200000000		17 543 170,89
Субсидии муниципальным казенным предприятиям на возмещение затрат в связи с выполнением работ на организацию благоустройства территории Родниковского городского поселения	221	05 05	1200060190		17 543 170,89
Иные бюджетные ассигнования	221	05 05	1200060190	800	17 543 170,89
Муниципальная программа Родниковского городского поселения "Профилактика правонарушений и обеспечение безопасности граждан на территории Родниковского городского поселения Родниковского муниципального района Ивановской области"	221	05 05	1300000000		26 043 200,00

Наименование	Код главного распорядителя	Раздел, подраздел	Целевая статья расходов	Вид расхода	сумма,рублей
1	2	3	4	5	6
Подпрограмма "Повышение безопасности дорожного движения на территории муниципального образования "Родниковское городское поселение Родниковского муниципального района Ивановской области""	221	05 05	1340000000		26 043 200,00
Субсидии муниципальным казенным предприятиям на возмещение затрат в связи с выполнением работ на осуществление дорожной деятельности в отношении автомобильных дорог местного значения"	221	05 05	1340060170		26 043 200,00
Иные бюджетные ассигнования	221	05 05	1340060170	800	26 043 200,00
ОБРАЗОВАНИЕ	221	07 00	0000000000		2 075 100,00
Молодежная политика	221	07 07	0000000000		2 075 100,00
Муниципальная программа Родниковского городского поселения "Культурное пространство города Родники"	221	07 07	1500040220		2 075 100,00
Иные межбюджетные трансферты бюджету муниципального района на организацию и осуществление мероприятий по работе с детьми и молодежью в поселении	221	07 07	1500040220	500	2 075 100,00
Межбюджетные трансферты	221	08 00	0000000000		27 213 400,00
КУЛЬТУРА, КИНЕМАТОГРАФИЯ	221	08 01	0000000000		18 810 510,00
Культура	221	08 01	1500000000		18 810 510,00
Муниципальная программа Родниковского городского поселения "Культурное пространство города Родники"	221	08 01	1500020140		70 000,00
Организация и проведение мероприятий, связанных с государственными праздниками, юбилейными и памяtnыми датами	221	08 01	1500020140	200	70 000,00
Закупка товаров, работ и услуг для обеспечения государственных (муниципальных) нужд	221	08 01	1500040200		10 710 758,94
Иные межбюджетные трансферты бюджету муниципального района на организацию досуга и обеспечение услугами организаций культуры	221	08 01	1500040200	500	10 710 758,94
Межбюджетные трансферты	221	08 01	1500040210		7 470 000,00
Иные межбюджетные трансферты бюджету муниципального района на организацию библиотечного обслуживания населения, комплектование и обеспечение сохранности книжных фондов	221	08 01	1500040210	500	7 470 000,00
Межбюджетные трансферты	221	08 01	1500040270		559 751,06
Иные межбюджетные трансферты бюджету муниципального района на повышение средней заработной платы отдельным категориям работников учреждений бюджетной сферы до средней заработной платы в Ивановской области в соответствии с указами Президента Российской Федерации	221	08 01	1500040270	500	559 751,06
Межбюджетные трансферты	221	08 04	0000000000		8 402 890,00
Другие вопросы в области культуры, кинематографии	221	08 04	1500000000		8 402 890,00
Муниципальная программа Родниковского городского поселения "Культурное пространство города Родники"	221	08 04	1500040200		6 852 990,00
Иные межбюджетные трансферты бюджету муниципального района на организацию досуга и обеспечение услугами организаций культуры	221	08 04	1500040200	500	6 852 990,00
Межбюджетные трансферты					

Наименование	Код главного распорядителя	Раздел, подраздел	Целевая статья расходов	Вид расхода	сумма,рублей
1	2	3	4	5	6
Иные межбюджетные трансферты бюджету муниципального района на организацию библиотечного обслуживания населения, комплектование и обеспечение сохранности книжных фондов	221	08 04	1500040210		1 549 900,00
Межбюджетные трансферты	221	08 04	1500040210	500	1 549 900,00
СОЦИАЛЬНАЯ ПОЛИТИКА	221	10 00	0000000000		559 840,60
Социальное обеспечение населения	221	10 03	0000000000		559 840,60
Муниципальная программа Родниковского городского поселения "Социальная забота и поддержка"	221	10 03	1400000000		550 000,00
Оказание материальной помощи на ремонт общественных колодцев	221	10 03	1400065030		99 300,00
Социальное обеспечение и иные выплаты населению	221	10 03	1400065030	300	99 300,00
Оказание материальной помощи гражданам, осуществившим подсыпку улиц частного сектора	221	10 03	1400065170		350 700,00
Социальное обеспечение и иные выплаты населению	221	10 03	1400065170	300	350 700,00
Выплата денежной компенсации за наем (поднаем) жилых помещений	221	10 03	1400065190		100 000,00
Социальное обеспечение и иные выплаты населению	221	10 03	1400065190	300	100 000,00
Муниципальная программа Родниковского городского поселения "Развитие жилищно-коммунального хозяйства в Родниковском городском поселении"	221	10 03	1600000000		9 840,60
Подпрограмма "Стимулирование развития жилищного строительства и отдельных категорий граждан Родниковского городского поселения"	221	10 03	1640000000		9 840,60
Предоставление субсидий гражданам на оплату первоначального взноса при получении ипотечного жилищного кредита или на погашение основной суммы долга и уплату процентов по ипотечному жилищному кредиту (в том числе рефинансированному)	221	10 03	16400S3100		9 840,60
Межбюджетные трансферты	221	10 03	16400S3100	500	9 840,60
ФИЗИЧЕСКАЯ КУЛЬТУРА И СПОРТ	221	11 00	0000000000		16 612 400,00
Физическая культура	221	11 01	0000000000		7 906 300,00
Муниципальная программа Родниковского городского поселения "Культурное пространство города Родники"	221	11 01	1500000000		7 906 300,00
Иные межбюджетные трансферты бюджету муниципального района на организацию и проведение массовых спортивных мероприятий среди различных категорий населения	221	11 01	1500040230		213 900,00
Межбюджетные трансферты	221	11 01	1500040230	500	213 900,00
Иные межбюджетные трансферты бюджету муниципального района на обеспечение доступа к спортивным объектам	221	11 01	1500040240		7 692 400,00
Межбюджетные трансферты	221	11 01	1500040240	500	7 692 400,00
Массовый спорт	221	11 02	0000000000		8 706 100,00
Муниципальная программа Родниковского городского поселения "Культурное пространство города Родники"	221	11 02	1500000000		8 706 100,00
Иные межбюджетные трансферты бюджету муниципального района на финансовое обеспечение развития на территории Родниковского городского поселения физической культуры и массового спорта	221	11 02	1500040800		8 706 100,00
Межбюджетные трансферты	221	11 02	1500040800	500	8 706 100,00

Наименование	Код главного распорядителя	Раздел, подраздел	Целевая статья расходов	Вид расхода	сумма,рублей
1	2	3	4	5	6
Совет муниципального образования "Родниковское городское поселение Родниковского муниципального района Ивановской области"	902		0000000000		2 478 910,00
ОБЩЕГОСУДАРСТВЕННЫЕ ВОПРОСЫ	902	01 00	0000000000		2 427 610,00
Функционирование высшего должностного лица субъекта Российской Федерации и муниципального образования	902	01 02	0000000000		844 250,00
Непрограммные направления деятельности органов местного самоуправления	902	01 02	6000000000		844 250,00
Непрограммные направления деятельности органов местного самоуправления	902	01 02	6090000000		844 250,00
Глава муниципального образования	902	01 02	6090000020		844 250,00
Расходы на выплаты персоналу в целях обеспечения выполнения функций государственными (муниципальными) органами, казенными учреждениями, органами управления государственными внебюджетными фондами	902	01 02	6090000020	100	844 250,00
Функционирование законодательных (представительных) органов государственной власти и представительных органов муниципальных образований	902	01 03	0000000000		1 500 550,00
Непрограммные направления деятельности органов местного самоуправления	902	01 03	6000000000		1 500 550,00
Непрограммные направления деятельности органов местного самоуправления	902	01 03	6090000000		1 500 550,00
Обеспечение функций представительного органа	902	01 03	6090000030		1 500 550,00
Расходы на выплаты персоналу в целях обеспечения выполнения функций государственными (муниципальными) органами, казенными учреждениями, органами управления государственными внебюджетными фондами	902	01 03	6090000030	100	725 120,00
Закупка товаров, работ и услуг для обеспечения государственных (муниципальных) нужд	902	01 03	6090000030	200	771 430,00
Иные бюджетные ассигнования	902	01 03	6090000030	800	4 000,00
Другие общегосударственные вопросы	902	01 13	0000000000		82 810,00
Непрограммные направления деятельности органов местного самоуправления	902	01 13	6000000000		82 810,00
Непрограммные направления деятельности органов местного самоуправления	902	01 13	6090000000		82 810,00
Расходы на выплату премий к Почетным грамотам Совета муниципального образования	902	01 13	6090000040		23 000,00
Социальное обеспечение и иные выплаты населению	902	01 13	6090000040	300	23 000,00
Расходы на оплату членских взносов в Совет муниципальных образований Ивановской области	902	01 13	6090090010		59 810,00
Иные бюджетные ассигнования	902	01 13	6090090010	800	59 810,00
ОБРАЗОВАНИЕ	902	07 00	0000000000		15 300,00
Профессиональная подготовка, переподготовка и повышение квалификации	902	07 05	0000000000		15 300,00
Непрограммные направления деятельности органов местного самоуправления	902	07 05	6000000000		15 300,00
Непрограммные направления деятельности органов местного самоуправления	902	07 05	6090000000		15 300,00
Организация переподготовки и повышения квалификации выборных должностных лиц и муниципальных служащих представительного органа	902	07 05	6090020010		15 300,00
Закупка товаров, работ и услуг для обеспечения государственных (муниципальных) нужд	902	07 05	6090020010	200	15 300,00
СОЦИАЛЬНАЯ ПОЛИТИКА	902	10 00	0000000000		36 000,00
Пенсионное обеспечение	902	10 01	0000000000		36 000,00

Наименование	Код главного распорядителя	Раздел, подраздел	Целевая статья расходов	Вид расхода	сумма,рублей
1	2	3	4	5	6
Непрограммные направления деятельности органов местного самоуправления	902	10 01	6000000000		36 000,00
Непрограммные направления деятельности органов местного самоуправления	902	10 01	6090000000		36 000,00
Выплата пенсий за выслугу лет муниципальным служащим	902	10 01	6090065010		36 000,00
Социальное обеспечение и иные выплаты населению	902	10 01	6090065010	300	36 000,00
Финансовое управление администрации муниципального образования "Родниковский муниципальный район"	903		0000000000		100 000,00
ОБЩЕГОСУДАРСТВЕННЫЕ ВОПРОСЫ	903	01 00	0000000000		100 000,00
Резервные фонды	903	01 11	0000000000		100 000,00
Непрограммные направления деятельности органов местного самоуправления	903	01 11	6000000000		100 000,00
Непрограммные направления деятельности органов местного самоуправления	903	01 11	6090000000		100 000,00
Резервный фонд местной администрации	903	01 11	6090020030		100 000,00
Иные бюджетные ассигнования	903	01 11	6090020030	800	100 000,00
Итого					445 125 423,24



СОВЕТ

**муниципального образования «Родниковское городское поселение
Родниковского муниципального района Ивановской области»
четвёртого созыва**

РЕШЕНИЕ

от 08.09.2021 года

№28

**О внесении изменений в Правила землепользования и застройки
муниципального образования «Родниковское городское поселение
Родниковского муниципального района Ивановской области»,
утвержденные Решением Совета муниципального образования
«Родниковское городское поселение Родниковского муниципального района
Ивановской области» от 25.08.2011 года № 52 «Об утверждении Правил
землепользования и застройки муниципального образования «Родниковское
городское поселение Родниковского муниципального района Ивановской
области»**

Руководствуясь Градостроительным кодексом Российской Федерации, Федеральным законом от 06.10.2003 года № 131-ФЗ «Об общих принципах организации местного самоуправления в Российской Федерации», Уставом муниципального образования «Родниковское городское поселение Родниковского муниципального района Ивановской области», учитывая результаты Публичных слушаний по внесению изменений в Правила землепользования и застройки муниципального образования «Родниковское городское поселение Родниковского муниципального района Ивановской области» от 13.07.2021 года,

СОВЕТ

**муниципального образования «Родниковское городское поселение
Родниковского муниципального района Ивановской области» решил:**

1. Внести изменения в Правила землепользования и застройки муниципального образования «Родниковское городское поселение Родниковского муниципального района Ивановской области», утвержденные Решением Совета муниципального образования «Родниковское городское поселение Родниковского муниципального района Ивановской области» от 25.08.2011 года № 52 «Об утверждении Правил землепользования и застройки муниципального образования «Родниковское городское поселение Родниковского муниципального района Ивановской области» при этом:

1.1 Приложение 1 к Решению «Порядок применения правил землепользования и застройки муниципального образования «Родниковское городское поселение Родниковского муниципального района Ивановской области» и внесения в них изменений» изложить в новой редакции (приложение №1 к настоящему Решению).

1.2 в Приложении 2 к Решению «Градостроительные регламенты муниципального образования «Родниковское городское поселение Родниковского муниципального района Ивановской области» в территориальной зоне «Зона многоэтажной жилой застройки (9 и выше этажей) ЖЗ-3»:

1.2.1 установить параметр разрешенного использования земельного участка и объекта капитального строительства: предельное количество этажей зданий, строений, сооружений: для вида 2.5 – не выше 8-ми надземных этажей, включая мансардный этаж и (или) цокольный и (или) технический;

1.2.2 по всему тексту слова «Приказом Минэкономразвития Российской Федерации от 01.09.2014 г. № 540» заменить на слова «Приказом Росреестра от 10.11.2020 N П/0412 «Об утверждении классификатора видов разрешенного использования земельных участков».

1.3 Приложение 3 к Решению «Карта градостроительного зонирования муниципального образования «Родниковское городское поселение Родниковского муниципального района Ивановской области» изложить в новой редакции (приложение №2 к настоящему Решению)

1.4 в Приложении 5 «Текстово-графическое описание «Сведения о границах территориальных зон, содержащие графическое описание местоположения границ территориальных зон, перечень координат характерных точек этих границ в системе координат, используемой для ведения Единого государственного реестра недвижимости» описание по территориальным зонам ЖЗ-1, РЗ-3, ПР-1, ТЗ-1, ЖЗ-2, ОДЗ-2 изложить в новой редакции (приложение №3 к настоящему Решению).

4. Настоящее Решение вступает в силу с момента его принятия за исключением пункта 7 части 2, пункта 3.5 части 3 и пункта 4.1 части 4 статьи 9 Главы 2 Приложения 1 к настоящему Решению «Порядок применения правил землепользования и застройки муниципального образования «Родниковское городское поселение Родниковского муниципального района Ивановской области» и внесения в них изменений», которые вступают в силу с 01.01.2022 года.

5. Опубликовать настоящее Решение в информационном бюллетене «Сборник нормативных актов Родниковского района» и разместить на официальном сайте Родниковского муниципального района [http:// www.rodniki-37.ru](http://www.rodniki-37.ru).

**Глава муниципального образования
«Родниковское городское поселение
Родниковского муниципального района
Ивановской области»**

А.Ю. Морозов

Приложение № 1
к Решению Совета муниципального образования
«Родниковское городское поселение
Родниковского муниципального района
Ивановской области»
от 01.09.2021 № 11

Приложение № 1
к Решению Совета муниципального образования
«Родниковское городское поселение
Родниковского муниципального района
Ивановской области»
от 25.01.2011 № 52

Правила землепользования и застройки муниципального образования «Родниковское
городское поселение Родниковского муниципального района Ивановской области»

СОДЕРЖАНИЕ

- 1) Порядок применения правил землепользования и застройки муниципального образования «Родниковское городское поселение Родниковского муниципального района Ивановской области» и внесения в них изменений (приложение № 1);
- 2) Градостроительные регламенты муниципального образования «Родниковское городское поселение Родниковского муниципального района Ивановской области» (приложение № 2);
- 3) Карта градостроительного зонирования муниципального образования «Родниковское городское поселение Родниковского муниципального района Ивановской области» (приложение № 3);
- 4) Карта зон с особыми условиями использования и охраны объектов культурного наследия муниципального образования «Родниковское городское поселение Родниковского муниципального района Ивановской области» (приложение № 4);
- 5) Сведения о границах территориальных зон, содержащие графическое описание местоположения границ территориальных зон, перечень координат характерных точек этих границ в системе координат, используемой для ведения Единого государственного реестра недвижимости (приложение № 5).

Приложение № 1
к Правилам землепользования и застройки
МО «Родниковское городское поселение
Родниковского муниципального района
Ивановской области»

Порядок применения правил землепользования и застройки муниципального образования
«Родниковское городское поселение Родниковского муниципального района Ивановской
области» и внесения в них изменений

ВВЕДЕНИЕ

Глава 1. ПОЛОЖЕНИЕ О РЕГУЛИРОВАНИИ ЗЕМЛЕПОЛЬЗОВАНИЯ И ЗАСТРОЙКИ ОРГАНАМИ МЕСТНОГО САМОУПРАВЛЕНИЯ

- Статья 1. Основные определения и термины, используемые в настоящих Правилах
- Статья 2. Сфера применения настоящих Правил
- Статья 3. Назначение и содержание настоящих Правил
- Статья 4. Цели градостроительного зонирования
- Статья 5. Объекты и субъекты градостроительных отношений
- Статья 6. Полномочия Совета поселения в области землепользования и застройки
- Статья 7. Полномочия органов местного самоуправления района, поселения в области градостроительной деятельности
- Статья 8. Полномочия комиссии по внесению изменений в правила землепользования и застройки

Глава 2. ПОЛОЖЕНИЕ О ВНЕСЕНИИ ИЗМЕНЕНИЙ В ПРАВИЛА ЗЕМЛЕПОЛЬЗОВАНИЯ И ЗАСТРОЙКИ

- Статья 9. Порядок внесения изменений в настоящие Правила

Глава 3. ПОЛОЖЕНИЕ О ПОДГОТОВКЕ ДОКУМЕНТАЦИИ ПО ПЛАНИРОВАНИЮ ТЕРРИТОРИИ ОРГАНАМИ МЕСТНОГО САМОУПРАВЛЕНИЯ

2021

Страница 1 из 92

Страница 2 из 92

- Статья 10. Документация по планировке территории
- Статья 10.1. Общие требования к документации по планировке территории
- Статья 10.2. Инженерные изыскания для подготовки документации по планировке территории
- Статья 11. Порядок подготовки и утверждения документации по планировке территории, порядок внесения в нее изменений и отмены
- Статья 11.1. Особенности подготовки документации по планировке территории применительно к территории поселения
- Статья 11.2. Проект планировки территории
- Статья 11.3. Проект межевания территории
- Статья 11.4. Комплексное развитие территории

Глава 4. ГРАДОСТРОИТЕЛЬНОЕ РЕГУЛИРОВАНИЕ

- Статья 12. Градостроительный регламент
- Статья 13. Положение об изменении вида разрешенного использования земельных участков и объектов капитального строительства физическими и юридическими лицами
- Статья 14. Использование земельных участков и объектов капитального строительства, не соответствующих градостроительному регламенту и красным линиям
- Статья 15. Виды и состав территориальных зон
- Статья 16. Землепользование и застройка на территориях жилых зон
- Статья 17. Землепользование и застройка на территориях общественно-деловых зон
- Статья 18. Землепользование и застройка на территориях производственных зон
- Статья 19. Землепользование и застройка на территориях зон инженерной инфраструктуры
- Статья 20. Землепользование и застройка на территориях зон транспортной инфраструктуры
- Статья 21. Землепользование и застройка на территориях рекреационных зон
- Статья 22. Землепользование и застройка на территориях зон сельскохозяйственного использования
- Статья 23. Землепользование и застройка на территориях зон специального назначения

Глава 5. ПОРЯДОК (ПРОЦЕДУРА) ЗАСТРОЙКИ ТЕРРИТОРИИ ПОСЕЛЕНИЯ

- Статья 24. Основные принципы организации застройки на территории поселения
- Статья 25. Предоставление земельных участков
- Статья 26. Подготовка, организация и проведение аукциона по продаже земельного участка, находящегося в государственной или муниципальной собственности, или аукциона на право заключения договора аренды земельного участка, находящегося в государственной или муниципальной собственности
- Статья 27. Предоставление в собственность, аренду, постоянное (бессрочное) пользование, безвозмездное пользование земельного участка, находящегося в государственной или муниципальной собственности, без проведения торгов
- Статья 27.1. Особенности предоставления земельных участков, находящихся в государственной или муниципальной собственности, гражданам для индивидуального жилищного строительства, ведения личного подсобного хозяйства в границах населенного пункта, садоводства, дачного строительства (фермерства) хозяйствам для осуществления крестьянским (фермерским) хозяйством его деятельности
- Статья 28. Инженерная подготовка территории
- Статья 29. Право на осуществление строительства, реконструкции и капитального ремонта объектов капитального строительства
- Статья 30. Проектная документация объекта капитального строительства
- Статья 30.1. Экономическая эффективность проектной документации повторного использования
- Статья 31. Государственная экспертиза и утверждение проектной документации
- Статья 32. Выдача разрешения на строительство и разрешения на ввод объекта в

эксплуатацию, уведомления о соответствии указанных в уведомлениях о планируемом строительстве параметров объекта индивидуального жилищного строительства или садового дома установленным параметрам и допустимости размещения объекта индивидуального жилищного строительства или садового дома на земельном участке либо о несоответствии указанных в уведомлениях о планируемом строительстве параметров объекта индивидуального жилищного строительства или садового дома установленным параметрам и (или) недопустимости размещения объекта индивидуального жилищного строительства или садового дома на земельном участке, уведомления о соответствии построенных или реконструированных объектов индивидуального жилищного строительства или садового дома требованиям законодательства о градостроительной деятельности или уведомления о несоответствии построенных или реконструированных объектов индивидуального жилищного строительства или садового дома требованиям законодательства о градостроительной деятельности

- Статья 32.1. Градостроительный план земельного участка
- Статья 32.2. Предоставление решения о согласовании архитектурно-градостроительного облика объекта
- Статья 32.3. Предоставление разрешения на осуществление земляных работ
- Статья 32.4. Снос объектов капитального строительства
- Статья 32.4.1. Общие положения о сносе объектов капитального строительства
- Статья 32.4.2. Осуществление сноса объекта капитального строительства
- Статья 32.4.3. Особенности сноса самовольных построек или приведения их в соответствие с установленными требованиями
- Статья 32.5. Особенности сноса объектов капитального строительства, расположенных в зонах с особыми условиями использования территорий, или приведения таких объектов капитального строительства в соответствие с ограничениями использования земельных участков, установленными в границах зон с особыми условиями использования территорий
- Статья 33. Государственный строительный надзор
- Статья 34. Состав и назначение территорий общего пользования

Глава 6. ГРАДОСТРОИТЕЛЬНЫЕ ОГРАНИЧЕНИЯ (ЗОНЫ С ОСОБЫМИ УСЛОВИЯМИ ИСПОЛЬЗОВАНИЯ ТЕРРИТОРИИ)

- Статья 35. Осуществление землепользования и застройки в зонах с особыми условиями использования территории
- Статья 36. Охранные зоны
- Статья 37. Санитарно-защитные зоны
- Статья 38. Зоны охраны объектов культурного наследия (памятников истории и культуры) народов Российской Федерации
- Статья 39. Водоохранные зоны
- Статья 40. Описание ограничений по экологическим и санитарно-эпидемиологическим условиям

Глава 7. ПОЛОЖЕНИЕ О ПРОВЕДЕНИИ ОБЩЕСТВЕННЫХ ОБСУЖДЕНИЙ ИЛИ ПУБЛИЧНЫХ СЛУШАНИЙ ПО ВОПРОСАМ ЗЕМЛЕПОЛЬЗОВАНИЯ И ЗАСТРОЙКИ

- Статья 41. Общие положения организации и проведения общественных обсуждений или публичных слушаний по вопросам землепользования и застройки
- Статья 42. Принятие решений о проведении общественных обсуждений или публичных слушаний
- Статья 43. Срок проведения общественных обсуждений или публичных слушаний
- Статья 44. Проведение общественных обсуждений или публичных слушаний по проекту внесения изменений в настоящие Правила
- Статья 45. Организация и проведение общественных обсуждений или публичных слушаний

Страница 3 из 92

Страница 4 из 92

по проектам планировки территории и проектам межевания территории, подготовленным в составе документации по планировке территории

Статья 46. Проведение общественных обсуждений или публичных слушаний по проекту решения о предоставлении разрешения на условно разрешенный вид использования земельного участка или объекта капитального строительства

Статья 47. Проведение публичных слушаний или общественных обсуждений по проекту решения о предоставлении разрешения на отклонение от предельных параметров разрешенного строительства, реконструкции объектов капитального строительства

Глава 3. ЗАКЛЮЧИТЕЛЬНЫЕ ПОЛОЖЕНИЯ

Статья 48. Вступление в силу настоящих правил

Статья 49. Действие настоящих Правил по отношению к ранее возникшим правоотношениям

Статья 50. Действие настоящих Правил по отношению к градостроительной документации

ПРАВИЛА

«земельного использования и застройки муниципального образования «Родниковское городское поселение Родниковского муниципального района Ивановской области»

Правила землепользования и застройки муниципального образования «Родниковское городское поселение Родниковского муниципального района Ивановской области» (далее – **Правила**) устанавливают территориальные зоны, градостроительные регламенты, порядок применения настоящих Правил и вверены в них изменений и вступает в действующий законодательством, муниципальными правовыми актами органов местного самоуправления муниципального образования «Родниковское городское поселение Родниковского муниципального района Ивановской области» (далее – **поселение**) создают условия для устойчивого развития территории поселения, планировки, застройки и благоустройства территории поселения, развития жилищного строительства, производственной, социальной, инженерной и транспортной инфраструктуры, рационального использования природных ресурсов, в том числе сохранения и развития историко-культурного наследия, обеспечивают права и законные интересы физических и юридических лиц, создают условия для привлечения инвестиций.

Глава 1. ПОЛОЖЕНИЕ О РЕГУЛИРОВАНИИ ЗЕМЕЛЬПОЛЬЗОВАНИЯ И ЗАСТРОЙКИ ОРГАНАМИ МЕСТНОГО САМОУПРАВЛЕНИЯ

Статья 1. Основные определения и термины, используемые в настоящих Правилах

Основные определения и термины, используемые в настоящих Правилах:

- 1) **арендаторы земельных участков** – лица, владеющие и пользующиеся земельными участками на основании аренды, договора субаренды;
- 2) **владелец земельного участка, объекта капитального строительства** – российский физическое либо юридическое лицо, Российская Федерация, субъект Российской Федерации, муниципальный район и поселение, обладающее зарегистрированными в установленном порядке вещными правами на земельные участки и объекты капитального строительства;
- 3) **правообладатели земельных участков** – собственники земельных участков, землепользователи, землевладельцы и арендаторы земельных участков.

Страница 5 из 92

показатели максимально допустимого уровня территориальной доступности указанных объектов для застройки;

- 13) **градостроительная подготовка земельных участков** – действия, осуществляемые в соответствии с законодательством о градостроительной деятельности, состоящие из подготовки документации по планировке территории (проектов планировки территории, проектов межевания территории), результатов которых являются градостроительные планы земельных участков, используемые для проведения землеустроительных работ, принятых решений о предоставлении сформированных земельных участков физическим и юридическим лицам, подготовки проектной документации;
- 14) **градостроительный план земельного участка** или в случае подготовки проектной документации линейного объекта проект планировки территории и проект межевания территории (за исключением случаев, при которых для строительства, реконструкции линейного объекта не требуется подготовка документации по планировке территории);
- 15) **комплексное развитие территорий** – совокупность мероприятий, выполняемых в соответствии с утвержденной документацией по планировке территории и направленных на создание благоприятных условий проживания граждан, улучшение среды жизнедеятельности и территорий общего пользования населения, городских округов;
- 16) **закладчик** – физическое или юридическое лицо, обратившееся с заявкой на другое лицо – изготовителю, продавцу, поставщику товаров и услуг (подрядчику);
- 17) **застраивщик** – физическое или юридическое лицо, обеспечивающее на принадлежащем ему земельном участке или на земельном участке иного правообладателя (которому при осуществлении бюджетных инвестиций в объекты капитального строительства государственной (муниципальной) собственности органы государственной власти (государственные органы), Государственная корпорация по космической деятельности «Роскосмос», органы управления государственными внебюджетными фондами или органы местного самоуправления передали в случаях, установленных бюджетным законодательством Российской Федерации, на основании соглашения свои полномочия государственного (муниципального) заказчика или которому в соответствии со статьями 13.3 Федерального закона от 29 июля 2017 года № 218-ФЗ «О субсидии-правовой компании по защите прав граждан – участников долевого строительства при несостоятельности (банкротстве) застройщиков и о внесении изменений в отдельные законодательные акты Российской Федерации» переданы на основании соглашения свои функции застройщика) строительство, реконструкцию, капитальный ремонт, иное объекта капитального строительства, в том числе выполнение инженерных изысканий, подготовку проектной документации для их строительства, реконструкции, капитального ремонта. Застройщик вправе передать свои функции, предусмотренные законодательством о градостроительной деятельности, техническому заказчику;
- 18) **земельный участок** – как объект права собственности и иных предусмотренных Земельным кодексом Российской Федерации прав на землю является недвижимым вещью, которая представляет собой часть земной поверхности и имеет характеристики, позволяющие определить ее в качестве индивидуально определенной вещи. В случаях и в порядке, которые установлены федеральным законом, могут создаваться искусственные земельные участки;
- 19) **землепользователь** – лицо, владеющее и пользующееся земельным участком на праве постоянного (бессрочного) пользования или на праве безвозмездного пользования;
- 20) **землевладельцы** – лица, владеющие и пользующиеся земельными участками на праве пожизненного наследуемого владения;
- 21) **зоны с особыми условиями использования территорий** – охраняемые, санитарно-защитные зоны, зоны охраны объектов культурного наследия (памятников истории и культуры) народов Российской Федерации (далее – **объекты культурного наследия**), водохранимые зоны, зоны затопления, подтопления, зоны санитарной охраны источников

Страница 7 из 92

- 4) **виды разрешенного использования земельных участков и объектов капитального строительства** – виды деятельности, осуществляемые и размещаемые на земельном участке, разрешенные в силу наименования этих видов деятельности в градостроительном регламенте применительно к соответствующим территориальным зонам (основные виды разрешенного использования, условно разрешенные виды использования, вспомогательные виды разрешенного использования земельных участков) при условии обязательного соблюдения требований, установленных законодательством, настоящим Правилами, иными нормативными правовыми актами, техническими нормативными документами;
- 5) **водоохранная зона** – территория, которая примыкает к береговой линии морей, рек, ручьев, каналов, озер, водохранилищ и на которой устанавливается специальный режим осуществления хозяйственной и иной деятельности в целях предотвращения загрязнения, засорения, заиливания указанных водных объектов и истощения их вод, а также сохранения среды обитания водных биологических ресурсов и других объектов животного и растительного мира;
- 6) **вспомогательные виды разрешенного использования**, допускаемые только в качестве дополнительных по отношению к основным видам разрешенного использования и условно разрешенным видом использования и осуществляемые совместно с ними;
- 7) **высота здания, строения, сооружения** – расстояние, по вертикали измеренное от проектной отметки земли до наивысшей точки строения, сооружения. Может устанавливаться в составе градостроительного регламента применительно к соответствующей территориальной зоне, обозначенной на карте градостроительного зонирования;
- 8) **государственный кадастровый учет недвижимого имущества** – действия уполномоченного органа по внесению в государственный кадастр недвижимости сведений о недвижимом имуществе, которые подтверждают существование такого недвижимого имущества с характеристиками, позволяющими определить такое недвижимое имущество в качестве индивидуально-определенной вещи, или подтверждают прекращение существования такого недвижимого имущества, а также иных предусмотренных Федеральным законом от 13 июля 2015 года № 218-ФЗ «О государственной регистрации недвижимости» сведений о недвижимом имуществе;
- 9) **градостроительная документация поселения** – генеральный план, схема территориального планирования района и документация по планировке территории;
- 10) **градостроительная деятельность** – деятельность по развитию территории, в том числе городов и иных поселений, осуществляемая в виде территориального планирования, градостроительного зонирования, планировки территории, архитектурно-строительного проектирования, строительства, капитального ремонта, реконструкции, сноса объектов капитального строительства, эксплуатации зданий, сооружений, комплексного развития территорий и их благоустройства территории;
- 11) **градостроительное зонирование** – зонирование территории поселения в целях определения территориальных зон и установления градостроительных регламентов;
- 12) **градостроительный регламент** – устанавливаемые в пределах границ соответствующей территориальной зоны виды разрешенного использования земельных участков, равно как всего, что находится над и под поверхностью земельных участков и используется в процессе их застройки и последующей эксплуатации объектов капитального строительства, предельные (минимальные и (или) максимальные) размеры земельных участков и предельные параметры разрешенного строительства, реконструкции объектов капитального строительства, ограничения использования земельных участков и объектов капитального строительства, а также применительно к территории, в границах которой предусматривается осуществление комплексного развития территории, расчетные показатели минимально допустимого уровня обеспеченности соответствующей территории объектами коммунальной, транспортной, социальной инфраструктуры и расчетные

Страница 6 из 92

интезивного и хозяйственно-бытового водоснабжения, зоны охраны объектов, иные зоны, устанавливаемые в соответствии с законодательством Российской Федерации;

Страница 8 из 92

- 30) **инженерная подготовка территории** – комплекс инженерных мероприятий по освоению территории, обеспечивающих размещение объектов капитального строительства (вертикальная планировка, организация поверхностного стока, удаление застойных вод, регулирование водотоков, устройство и реконструкция водоемов, благоустройство сооружений, благоустройство береговой полосы, понижение уровня грунтовых вод, защита территории от затопления и подтопления, освоение оврагов, дренаж, выторфовка, поспыния и т.д.);
- 31) **инженерные изыскания** – изучение природных условий и факторов техногенного воздействия в целях рационального и безопасного использования территорий и земельных участков в их пределах, подготовки данных по обоснованию материалов, необходимых для территориального планирования, планировки территории и архитектурно-строительного проектирования;
- 32) **использование земельных участков в целях, не связанных со строительством** – использование гражданами или юридическими лицами предоставленных земельных участков без возведения на них объектов капитального строительства;
- 33) **капитальный ремонт объектов капитального строительства** (за исключением линейных объектов) – замена и (или) восстановление строительных конструкций объектов капитального строительства или элементов таких конструкций, за исключением легковых автомобилей, замена и (или) восстановление систем инженерно-технического обеспечения и сетей инженерно-технического обеспечения объектов капитального строительства или их элементов, а также замена отдельных элементов несущих строительных конструкций на аналогичные или иные улучшающие показатели таких конструкций элементы и (или) восстановление указанных элементов;
- 34) **квартал (микрорайон)** – основной элемент планировочной структуры, ограниченный красными линиями, а также иными линиями градостроительного регулирования от иных элементов планировочной структуры поселения;
- 35) **коэффициент застройки** – отношение застроенной части территории земельного участка к части территории, свободной от застройки (%);
- 36) **коэффициент строительного использования земельного участка** – вид ограничения, устанавливаемый градостроительным регламентом (в части предельных параметров разрешенного строительства, реконструкции объектов капитального строительства), определяемый как отношение суммарной общей площади зданий, строений, сооружений на земельном участке (существующих и тех, которые могут быть построены дополнительно) к площади земельного участка (%). Суммарная общая площадь зданий, строений, сооружений, которые разрешается построить на земельном участке, определяется умножением значения коэффициента на площадь площади земельного участка;
- 37) **коэффициент использования территории** – отношение суммарной общей площади зданий на земельном участке к площади участка. Умножение значения максимального допустимого КИТ на площадь участка дает максимальную величину общей площади зданий, допустимую на участке (%);
- 38) **коэффициент озеленения** – отношение площади зеленых насаждений (окрашенных и искусственно высаженных), к площади земельного участка, свободной от озеленения (%);
- 39) **красные линии** – линии, которые обозначают границы территории общего пользования и подлежат установлению, изменению или отмене в документах по планировке территории;
- 40) **линейные объекты** – линии электропередачи, линии связи (в том числе линейно-кабельные сооружения), трубопроводы, автомобильные дороги, железнодорожные линии и другие подобные сооружения;
- 41) **линии отступы от красных линий** – линии, которые обозначают границы места, достаточного для размещения зданий, строений, сооружений (далее – линии регулирования застройки);

Страница 9 из 52

- 51) **объекты недвижимости** – земельные участки, здания, сооружения, помещения, объекты незавершенного строительства и все, что прочно связано с землей, то есть объекты, перемещение которых без несоразмерного ущерба их назначению невозможно;
- 52) **объекты транспортной инфраструктуры** – технологический комплекс, включающий в себя железнодорожные, трамвайные и внутренние водные пути, контактные линии, автомобильные дороги, тоннели, эстакады, мосты, вокзалы, железнодорожные и автобусные станции, метрополитены, морские порты, рыбные, специализированные и речные порты, портовые эстакады, сухопутные гидротехнические сооружения, аэропорты, аэровокзалы, объекты систем связи, навигации и управления движением транспортных средств, а также иные обеспечивающие функционирование транспортного комплекса здания, сооружения, устройства и оборудование;
- 53) **основные и вспомогательные виды разрешенного использования** (временного и земельного участкам и объектам капитального строительства в границах территории (зонах)) – виды деятельности, объекты, осуществлять и размещать которые на земельных участках разрешено в силу перечисления этих видов деятельности и объектов в составе градостроительных регламентов применительно к соответствующим территориальным зонам при том, что выбор таких видов деятельности и объектов осуществляется правообладателями земельных участков и объектов капитального строительства самостоятельно без дополнительных разрешений и согласований при условии соблюдения требований градостроительных и технических регламентов. Вспомогательные виды разрешенного использования, допустимые только в качестве дополнительных по отношению к основным видам разрешенного использования и условно разрешенным видам использования и осуществляемые совместно с ними. Право указанного выбора без получения дополнительных разрешений и согласований не распространяется на органы государственной власти, органы местного самоуправления, государственные и муниципальные учреждения, государственные и муниципальные унитарные предприятия;
- 54) **парковка (парковочное место)** – специально обозначенное и при необходимости оборудованное место, являющееся в том числе частью автомобильной дороги и (или) примыкающее к проезжей части и (или) тротуару, обочине, эстакаде или мосту либо являющееся частью подвешенных или подземных пространств, площадей и иных объектов улично-дорожной сети и предназначенное для организованной стоянки транспортных средств на платной основе или без взимания платы по решению собственника или иного владельца автомобильной дороги, собственника земельного участка;
- 55) **проектировщик** – (технический заказчик) – юридическое лицо, которое уполномочено застройщиком и от имени застройщика заключает договоры о выполнении инженерных изысканий, о подготовке проектной документации, о строительстве, реконструкции, капитальном ремонте объектов капитального строительства, подготавливает задания на выполнение указанных видов работ, предоставляет лицам, выполняющим инженерные изыскания и (или) осуществляющим подготовку проектной документации, строительство, реконструкцию, капитальный ремонт объектов капитального строительства, материалы и документы, необходимые для выполнения указанных видов работ, утверждает проектно-техническую документацию, необходимую для получения разрешения на ввод объектов капитального строительства в эксплуатацию, осуществляет иные функции, предусмотренные законодательством о градостроительной деятельности (далее также – функции технического заказчика). Функции технического заказчика могут выполняться только лицом соответствующим саморегулируемой организации в области инженерных изысканий, архитектурно-строительного проектирования, строительства, реконструкции, капитального ремонта объектов капитального строительства, за исключением случаев, предусмотренных Градостроительным Кодексом РФ;

Страница 11 из 52

- 42) **лицо, осуществляющее строительство** – застройщик либо привлекаемое застройщиком или заказчиком на основании договора физическое или юридическое лицо, осуществляющее строительство, реконструкцию, капитальный ремонт объекта капитального строительства и соответствующее требованиям законодательства Российской Федерации, предъявляемым к лицам, осуществляющим строительство;
- 43) **личное подсобное хозяйство** – форма непроизводительной деятельности по производству и переработке сельскохозяйственной продукции, осуществляемая гражданами или гражданами и совместно проживающими с ним и (или) совместно осуществляющими с ним ведение личного подсобного хозяйства членами его семьи в целях удовлетворения личных потребностей на земельном участке, предоставленном и (или) приобретенном для ведения личного подсобного хозяйства;
- 44) **машинно-место** – предназначенная исключительно для размещения транспортного средства индивидуально-определенная часть здания или сооружения, которая не ограничена либо частично ограничена строительной или иной ограждающей конструкцией и границы которой описаны в установленном законодательством о государственном кадастровом учете порядке;
- 45) **максимальный процент застройки в границах земельного участка**, определяемый как отношение суммарной площади земельного участка, которая может быть застроена, ко всей площади земельного участка;
- 46) **многоквартирный дом** – совокупность двух и более квартир, имеющих самостоятельные выходы либо на земельный участок, прилегающий к жилому дому, либо в помещения общего пользования в таком доме;
- 47) **нормативы градостроительного проектирования** – совокупность расчетных показателей, установленных в соответствии с Градостроительным Кодексом в целях обеспечения благоприятных условий жизнедеятельности человека и подлежащих применению при подготовке документов территориального планирования, градостроительного зонирования, документации по планировке территории;
- 48) **перевозимая жилая застройка** – это совокупность зданий или сооружений жилого назначения, состоящая из одного блок-контейнера полной заводской готовности, перемещающегося на любых легковых транспортных средствах, в том числе на собственных колесных частях;
- 49) **объект капитального строительства** – здание, строение, сооружение, объекты, строительство которых не завершено (далее – объекты незавершенного строительства), за исключением некапитальных строений, сооружений и неотделенных附属ных земельных участков (защитные, защитные и другие); 49.1) некапитальные строения, сооружения – строения, сооружения, которые не имеют прочной связи с землей и конструктивными характеристиками которых позволяют осуществлять их перемещение и (или) демонтаж и последующую сборку без несоразмерного ущерба имеющему и без изменения основных характеристик строений, сооружений (в том числе хозпосов, павильонов и других подобных строений, сооружений);
- 50) **объекты культурного наследия (памятники истории и культуры) народов Российской Федерации** – объекты недвижимого имущества со связанными с ними произведениями живописи, скульптуры, декоративно-прикладного искусства, объектами науки и техники и иными предметами материальной культуры, возникшими в результате исторических событий, представляющих собой ценность с точки зрения истории, археологии, архитектуры, градостроительства, искусства, науки и техники, эстетики, этнологии или антропологии, социальной культуры и являющимися свидетелями эпохи в истории и культуры, являющиеся объектами историко-культурного наследия (далее – объекты культурного наследия) или муниципального образования (объект местного значения), а также объекты археологического наследия;

Страница 10 из 52

- 56) **помещения общественного назначения** – помещения, предназначенные для осуществления в них деятельности по обслуживанию жителей дома, жителей прилегающего района, к другим помещениям, расположенным в жилых домах;
- 57) **проект землепользования и застройки** – документ градостроительного зонирования, который утверждает нормативными правовыми актами органов местного самоуправления, нормативными правовыми актами устанавливаются территориальные зоны, градостроительные регламенты, порядок применения таких документов и порядок внесения в него изменений;
- 58) **правообладатели земельных участков, объектов капитального строительства** – собственники, а также владельцы, пользователи и арендаторы земельных участков, объектов капитального строительства, их уполномоченные лица, обладающие правом на градостроительные изменения этих объектов право в силу закона и/или договора;
- 59) **предельные (минимальные и (или) максимальные) размеры земельных участков и предельные параметры разрешенного строительства, реконструкции объектов капитального строительства** – предельные физические характеристики земельных участков и объектов капитального строительства (зданий и сооружений), которые могут быть размещены на территории земельных участков в соответствии с градостроительным регламентом;
- 60) **прибрежная защитная полоса** – часть территории водохозяйственной зоны водного объекта, на территории которой вводятся дополнительные ограничения хозяйственной и иной деятельности;
- 61) **приватизация земельного участка** – земельный участок, используемый для производства сельскохозяйственной продукции, а также для возведения жилого дома, производственных, бытовых и иных зданий, строений, сооружений с соблюдением градостроительных регламентов, строительных, экологических, санитарно-гигиенических, противопожарных и иных правил и нормативов;
- 62) **проектная документация** – документация, содержащая материалы в текстовой форме и в виде карт (эскиз) и определяющие архитектурные, функционально-технологические, конструктивные и инженерно-технические решения для обеспечения строительства, реконструкции объектов капитального строительства, их частей, капитального ремонта, если при его проведении затрачиваются конструктивные и другие характеристики надежности и безопасности объектов капитального строительства;
- 63) **проектная документация второго уровня** – проектная документация, которая получила положительное заключение экспертизы проектной документации и может быть использована при подготовке проектной документации для строительства капитального до назначения и проектной мощности объекта капитального строительства;
- 64) **проект планировки территории** – документация по планировке территории, подготовленная для выделения элементов планировочной структуры, установления границ территории общего пользования, границ зон планируемого размещения объектов капитального строительства, определения характеристик и очередности планировки территории;
- 65) **проект планировки территории квартала (микрорайона, планировочно-обособленной части квартала)** – документация по планировке территории, подготовленная в целях обеспечения устойчивого развития территории квартала (микрорайона, планировочно-обособленной части квартала) путем достижения нормированных показателей застройки соответствующей территории с выделением архитектурных территорий общего пользования и основных линий градостроительного регулирования;
- 66) **проект планировки территории линейного объекта** – документация по планировке территории, подготовленная в целях установления, корректировки (при необходимости), трассировки линейного объекта и обеспечения устойчивого развития территории как линейных объектов, так и образующих элементов планировочной структуры территории;

Страница 12 из 52

- 67) **проект межевания территории** - документация по планировке территории, подготовленная применительно к территории, расположенной в границах одного или нескольких смежных элементов планировочной структуры, границах определенной территории землепользования и застройки территориальной зоны и (или) границах установленной схемой территориального планирования муниципального района, генеральным планом поселения функциональной зоны. Осуществляется для определения местоположения границ образуемых и изменяемых земельных участков, для установления, изменения, отмены красных линий для застроенных территорий, в границах которых не планируется размещение новых объектов капитального строительства, а также для установления, изменения, отмены красных линий в связи с образованием и (или) изменением земельного участка, расположенного в границах территории, применительно к которой не предусматривается осуществление комплексного развития территории, при условии, что такие установление, изменение, отмена влекут за собой исключительно изменение границ территории общего пользования.
- 68) **разрешение на строительство** - представляет собой документ, который подтверждает соответствие проектной документации требованиям, установленным градостроительным регламентом (за исключением случаев, если на земельный участок не распространяется действие градостроительного регламента или для земельного участка не устанавливается градостроительный регламент, разрешение на строительство подтверждает соответствие проектной документации установленным в соответствии с частью 7 статьи 36 Градостроительного Кодекса Российской Федерации требованиям к содержанию, параметрам и размещению объекта капитального строительства на указанном земельном участке), проектом планировки территории и проектом межевания территории (за исключением случаев, если в соответствии с Градостроительным Кодексом подготовка проекта планировки территории и проекта межевания территории не требуется), при осуществлении строительства, реконструкции объекта капитального строительства, не являющегося линейным объектом (далее - требования к строительству, реконструкции объекта капитального строительства), или требованиям, установленным проектом планировки территории и проектом межевания территории, при осуществлении строительства, реконструкции линейного объекта, а также допустимость размещения объекта капитального строительства на земельном участке в соответствии с разрешенным использованием такого земельного участка и ограничениями, установленными в соответствии с земельным и иными законодательствами Российской Федерации. Разрешение на строительство дает застройщику право осуществлять строительство, реконструкцию объекта капитального строительства, за исключением случаев, предусмотренных Градостроительным Кодексом.
- 69) **разрешение на ввод объекта в эксплуатацию** - представляет собой документ, который удостоверяет выполнение строительства, реконструкции объекта капитального строительства в полном объеме в соответствии с разрешением на строительство, проектной документацией, а также соответствие построенного, реконструированного объекта капитального строительства требованиям к строительству, реконструкции объекта капитального строительства, установленным на дату выдачи разрешенного для получения разрешения на строительство градостроительного плана земельного участка, разрешенному использованию земельного участка или в случае строительства, реконструкции линейного объекта проекту планировки территории и проекту межевания территории, а также ограничениям, установленным в соответствии с земельным и иными законодательствами Российской Федерации.
- 70) **разрешение на использование земельных участков и объектов капитального строительства** - устанавливает для градостроительных регламентами доступное использование земельных участков и объектов капитального строительства;
- 71) **реконструкция объектов капитального строительства (за исключением линейных объектов)** - изменение параметров объекта капитального строительства, его частей

Страница 11 из 92

обустройству на общественных обсуждениях или публичных слушаниях. Порядок организации и проведения общественных обсуждений или публичных слушаний определяется уставом муниципального образования и (или) подзаконными правовыми актами представительного органа муниципального образования с учетом положений 39 Градостроительного кодекса.

- 83) **этажность** - число наземных этажей здания, в том числе технических этажей, мансардный этаж, а также подпольный этаж, если верх его перекрытия находится выше средней планировочной отметки земли не менее чем на 2 м;
- 84) **этаж мансардный (мансарда)** - этаж в чердачном пространстве, фасад которого полностью или частично образован поверхностью (поверхностями) верхней или нижней части крыши, при этом линия пересечения плоскости крыши и фасада должна быть на высоте не более 1,5 м от уровня пола мансардного этажа;
- 85) **этаж надземный** - этаж при отметке пола помещений не ниже планировочной отметки земли;
- 86) **этаж подвальный** - этаж при отметке пола помещений ниже планировочной отметки земли более чем на половину высоты помещения;
- 87) **этаж технический** - этаж для размещения инженерного оборудования и прокладок коммуникаций; может быть расположен в нижней (технические подполье), верхней (технический чердак) или в средней частях здания;
- 88) **этаж подпольный** - этаж при отметке пола помещений ниже планировочной отметки земли на высоту не более половины высоты помещений;
- 89) **официальный сайт для размещения информации в сфере градостроительной деятельности** - официальный сайт Родниковского муниципального района <http://www.podnkl-37.ru> (далее - официальный сайт);
- 90) **иные положения, упоминаемые в настоящих Правилах, применяются к значимым, используемым в федеральном законодательстве.**

Статья 2. Сфера применения настоящих Правил

1. Настоящие Правила подлежат применению на всей территории поселения, в границах установленных Законом Ивановской области от 23.02.2005 № 39-ОЗ «О городском и сельском поселениях в Родниковском муниципальном районе».
2. Настоящие Правила обязательны для исполнения всеми субъектами градостроительных отношений.

Статья 3. Назначение и содержание настоящих Правил

1. Настоящие Правила разрабатываются в целях:
 - 1) создания условий для устойчивого развития территории поселения, сохранения окружающей среды и объектов культурного наследия;
 - 2) создания условий для планировки территории поселения;
 - 3) обеспечения прав и законных интересов физических и юридических лиц, в том числе правообладателей земельных участков и объектов капитального строительства;
 - 4) создания условий для привлечения инвестиций, в том числе путем предоставления возможности выбора наиболее эффективных видов разрешенного использования земельных участков и объектов капитального строительства.
2. Настоящие Правила включают в себя:
 - 1) порядок применения настоящих Правил к внесению в них изменений (общие положения);
 - 2) градостроительные регламенты;
 - 3) карту градостроительного зонирования;

Страница 15 из 92

- (высота, количество этажей, площади, объем), в том числе надстройка, перестройка, расширение объекта капитального строительства, а также замена и (или) восстановление несущих строительных конструкций объекта капитального строительства, за исключением замены отдельных элементов таких конструкций на аналогичные или иные улучшающие показатели таких конструкций элементы и (или) восстановления указанных элементов;
- 72) **реконструкция линейных объектов** - изменение параметров линейных объектов или их участков (частей), которое влечет за собой изменение класса, категории и (или) первоначально установленных показателей функционального использования земель объектов (мощности, грузоподъемности и других) или при котором требуется изменение границ полос отвода и (или) охранных зон таких объектов;
- 73) **сервитут** - право ограниченного пользования чужим земельным участком;
- 74) **строительство** - создание зданий, строений, сооружений (в том числе на месте сносимых объектов капитального строительства);
- 75) **собственник земельного участка** - физическое или юридическое лицо, обладающее правом собственности (прямой владения, пользования, распоряжения) на земельный участок;
- 76) **социальная инфраструктура** - система объектов образования, дошкольного воспитания, здравоохранения, социального обеспечения, бытового обслуживания, торговли, культуры, спорта, досуга, иных социально значимых объектов обслуживания населения;
- 77) **территориальная зона** - зона, для которой в настоящих Правилах определены границы и установлен градостроительный регламент;
- 78) **территория общего пользования** - территория, которая беспрепятственно используется неограниченный круг лиц (в том числе площади, улицы, проезды, набережные, береговые полосы водных объектов общего пользования, скверы, бульвары);
- 79) **технический регламент** - документ, который проработан междууровневым договором Российской Федерации, ратифицированным в порядке, установленном законодательством Российской Федерации, или межправительственным соглашением, заключенным в порядке, установленном законодательством Российской Федерации, или федеральным законом, или указом Президента Российской Федерации, или постановлением Правительства Российской Федерации и устанавливает обязательные для применения и исполнения требования к объектам технического регулирования (продукции, в том числе зданиям, строениям и сооружениям или к связанным с требованиями и процедурами процессам проектирования (включая изыскания), производства, строительства, монтажа, наладки, эксплуатации, хранения, перевозки, реализации и утилизации);
- 80) **торги (аукцион)** - способ заключения договора на приобретение права владения, пользования, распоряжения земельными участками и объектами капитального строительства, права строительства объектов капитального строительства различного назначения, в форме аукциона или конкурса;
- 81) **улично-дорожная сеть** - комплекс объектов, включающий в себя магистральные улицы различных категорий общегородского и районного значения, улицы, дороги и проезды в жилых и производственных зонах населенных пунктов, площади, мосты, эстакады, подземные переходы, разворотные площади и иные;
- 82) **условно разрешенные виды использования (применительно к земельным участкам и объектам капитального строительства в границах территориальной зоны)** - виды использования, указанные в градостроительном регламенте в качестве разрешенных и применяемых в границах территориальной зоны в соответствии со статьями 39 Градостроительного кодекса. Вопрос о предоставлении разрешения на условно разрешенный вид использования подлежит обсуждению на публичных слушаниях. Порядок организации и проведения публичных слушаний определяется уставом муниципального образования и (или) подзаконными правовыми актами представительного органа муниципального образования с учетом положений 39 Градостроительного кодекса. Вопрос о предоставлении разрешения на условно разрешенный вид использования подлежит

Страница 14 из 92

- 4) карту зон с особыми условиями использования и охраны объектов культурного наследия.

Статья 4. Цели градостроительного зонирования

Цели и задачи системы регулирования землепользования и застройки, основанной на градостроительном зонировании, являются:

- 1) обеспечение условий для реализации планов и программ развития поселения, систем инженерного обеспечения и социального обслуживания, сохранения культурно-исторической и природной среды;
- 2) установление правовых гарантий по использованию и строительству недвижимости для владельцев и лиц, желающих приобрести права владения, пользования и распоряжения земельными участками, иными объектами капитального строительства;
- 3) создание благоприятных условий для привлечения инвестиций в строительство и обустройство земельных участков и объектов капитального строительства посредством предоставления инвесторам возможности выбора наиболее эффективного вида их использования в соответствии с градостроительными регламентами.

Статья 5. Объекты и субъекты градостроительных отношений

1. Объектами градостроительных отношений в поселении является его территория, а также земельные участки и объекты капитального строительства, объекты, не являющиеся объектами капитального строительства, расположенные в границах поселения.

2. Субъектами градостроительных отношений на территории поселения являются:
 - 1) органы государственной власти и органы местного самоуправления;
 - 2) физические и юридические лица.

Статья 6. Полномочия Совета поселения и области землепользования и застройки

К полномочиям Совета поселения в области землепользования и застройки относятся:

- 1) установление и изменение границ поселения и в соответствии с законодательством условий для использования земель, находящихся в границах поселения;
- 2) рассмотрение, утверждение генерального плана поселения, проекта землепользования и застройки поселения, внесения изменений в указанные документы;
- 3) утверждение местных нормативов градостроительного проектирования поселения;
- 4) принятие в пределах своей компетенции муниципальными правовыми актами в области регулирования землепользования и застройки, муниципальных целевых программ в области градостроительной деятельности и рационального использования земель, находящихся в границах поселения, внесения в них изменений;
- 5) установление порядка управления и распоряжения земельными участками и объектами капитального строительства, находящимися в муниципальной собственности;
- 6) установление ставок земельного налога и арендной платы за землю;
- 7) осуществление контроля за исполнением настоящих Правил, деятельностью органов местного самоуправления, уполномоченных в области землепользования и застройки, в пределах своей компетенции;
- 8) иные полномочия, относящиеся к компетенции Совета поселения Уставом муниципального образования «Ивановской области» (далее - Устав поселения), решениями Совета поселения в соответствии с действующим законодательством Российской Федерации.

Статья 7. Полномочия органов местного самоуправления района, поселения и области градостроительной деятельности

Страница 16 из 92

1. К полномочиям органов местного самоуправления поселений в области градостроительной деятельности относятся:

- 1) подготовка и утверждение документов территориального планирования поселений;
- 2) утверждение местных нормативов градостроительного проектирования поселений;
- 3) утверждение правил землепользования и застройки поселений;
- 4) утверждение документов по планировке территории в случаях, предусмотренных Градостроительным Кодексом;

3) выдача разрешений на строительство, разрешений на ввод объектов в эксплуатацию при осуществлении строительства, реконструкции объектов капитального строительства, расположенных на территориях поселений;

6) наделение уведомлений, предусмотренных пунктом 2 части 7, пунктом 3 части 8 статьи 51.1 и пунктом 5 части 19 статьи 55 Градостроительного Кодекса, при осуществлении строительства, реконструкции объектов индивидуального жилищного строительства, садовых домов на земельных участках, расположенных на территориях поселений;

7) проведение осмотра зданий, сооружений на предмет их технического состояния и надлежащего технического обслуживания в соответствии с требованиями технических регламентов, предъявляемыми к конструктивным и другим характеристикам надежности и безопасности указанных объектов, требованиями проектной документации, выдача рекомендаций о мерах по устранению выявленных нарушений в случаях, предусмотренных Градостроительным Кодексом;

8) разработка и утверждение программ комплексного развития систем коммунальной инфраструктуры поселений, программ комплексного развития транспортной инфраструктуры поселений, программ комплексного развития социальной инфраструктуры поселений;

9) заключение договоров о комплексном развитии территорий по инициативе правообладателей земельных участков и (или) расположенных на них объектов недвижимого имущества;

10) принятие решений о комплексном развитии территорий в случаях, предусмотренных Градостроительным Кодексом;

11) принятие решения о сносе самовольной постройки либо решения о сносе самовольной постройки или ее приведения в соответствие с предельными параметрами разрешенного строительства, реконструкции объектов капитального строительства, установленными правилами землепользования и застройки, документацией по планировке территории, или обязательными требованиями к параметрам объектов капитального строительства, установленными Градостроительным Кодексом, другими федеральными актами (далее – приведение в соответствие с установленными требованиями), в случаях, предусмотренных гражданским законодательством, осуществление сноса самовольной постройки или ее приведение в соответствие с установленными требованиями в случаях, предусмотренных Градостроительным Кодексом.

2. К полномочиям органов местного самоуправления муниципальных районов в области градостроительной деятельности относятся:

1) подготовка и утверждение документов территориального планирования муниципальных районов;

2) утверждение местных нормативов градостроительного проектирования муниципальных районов;

3) утверждение правил землепользования и застройки соответствующих межселенных территорий;

4) утверждение документов по планировке территории в случаях, предусмотренных Градостроительным Кодексом;

5) выдача разрешений на строительство, разрешений на ввод объектов в эксплуатацию при осуществлении строительства, реконструкции объектов капитального строительства, расположенных на соответствующих межселенных территориях;

Страница 17 из 52

2) поступление предложений об изменении границ территориальных зон, изменении градостроительных регламентов;

3) несоответствие сведений о местоположении границ зон с особыми условиями использования территорий, территорий объектов культурного наследия, отображенных на карте территориального зонирования, содержащихся в Едином государственном реестре недвижимости отнесению местоположения границ указанных зон, территорий;

4) несоответствие установленных градостроительным регламентом ограничений использования земельных участков и объектов капитального строительства, расположенных полностью или частично в границах зон с особыми условиями использования территорий, территорий достопримечательных мест федерального, регионального или местного значения, содержащихся в Едином государственном реестре недвижимости ограничениям использования объектов недвижимости в пределах таких зон, территорий;

5) установление, изменение, прекращение существующих зон с особыми условиями использования территории, установление, изменение границ территории объекта культурного наследия, территории исторического поселения федерального значения, территории исторического поселения регионального значения;

6) принятие решения о комплексном развитии территории;

7) обналичение мест застройки по границам зон, зонности Отсутствия, расположенных в границах муниципальных образований;

3. С предложениями о внесении изменений в настоящие Правила могут выступать:

1) федеральные органы исполнительной власти в случаях, если настоящие Правила могут воспрепятствовать функционированию, размещению объектов капитального строительства федерального значения;

2) органы исполнительной власти субъектов Российской Федерации в случаях, если настоящие Правила могут воспрепятствовать функционированию, размещению объектов капитального строительства областного значения;

3) органы местного самоуправления Родниковского муниципального района в случаях, если настоящие Правила могут воспрепятствовать функционированию, размещению объектов капитального строительства местного значения;

4) органы местного самоуправления поселения в случаях, если необходимо совершенствовать порядок регулирования землепользования и застройки на соответствующей территории поселения;

5) физические или юридические лица в инициативном порядке либо в случаях, если в результате применения настоящих Правил, земельные участки и объекты капитального строительства не используются эффективно, причиняется вред их правообладателям, снижается стоимость земельных участков и объектов капитального строительства, не реализуются права и законные интересы граждан и их объединений;

3.1. В случае, если правила землепользования и застройки не обеспечены в соответствии с частью 3.1 статьи 31 Градостроительного Кодекса Российской Федерации возможностью размещения на территории поселения, предусмотренных документами территориального планирования объектов федерального значения, объектов регионального значения, объектов местного значения муниципального района (за исключением военных объектов), уполномоченный федеральный орган исполнительной власти, уполномоченный орган исполнительной власти субъекта Российской Федерации, администрации муниципального образования Родниковский муниципальный район (далее – администрация района) направляет Главе муниципального образования Родниковское городское поселение Родниковского муниципального района Ивановской области (далее – Глава поселения), предложение о внесении изменений в правила землепользования и застройки в целях обеспечения размещения указанных объектов.

3.2. В случае, предусмотренном частью 3.1 настоящей статьи, Глава поселения обеспечивает внесение изменений в правила землепользования и застройки в течение тридцати дней со дня получения указанного в части 3.1 настоящей статьи требования.

Страница 18 из 52

3.1) направление уведомлений, предусмотренных пунктом 2 части 7, пунктом 3 части 8 статьи 51.1 и пунктом 5 части 19 статьи 55 Градостроительного Кодекса, при осуществлении строительства, реконструкции объектов индивидуального жилищного строительства, садовых домов на земельных участках, расположенных на соответствующих межселенных территориях;

6) ведение государственных информационных систем обеспечения градостроительной деятельности в части, касающейся осуществления градостроительной деятельности на территории муниципальных районов, и предоставление сведений, документов и материалов, содержащихся в государственных информационных системах обеспечения градостроительной деятельности;

7) принятие решения о сносе самовольной постройки либо решения о сносе самовольной постройки или ее приведении в соответствие с установленными требованиями в случаях, предусмотренных гражданским законодательством, осуществление сноса самовольной постройки или ее приведения в соответствие с установленными требованиями в случаях, предусмотренных Градостроительным Кодексом.

2. В целях реализации полномочий Администрации в области градостроительной деятельности Глава района, Советом района издаются муниципальные правовые акты в соответствии с предоставленными Уставом Родниковского муниципального района полномочиями, Уставом поселения.

Статья 8. Полномочия комиссии по внесению изменений в правила землепользования и застройки

1. К полномочиям комиссии – постоянно действующего коллегиального органа в области землепользования и застройки, относятся:

1) рассмотрение предложений о внесении изменений в настоящие Правила;

2) подготовка проекта решения Главы района о внесении изменений в настоящие Правила;

3) организация и проведение публичных слушаний по вопросу внесения изменений в настоящие Правила, иных вопросам землепользования и застройки;

4) иные полномочия, отнесенные к компетенции комиссии муниципальными правовыми актами Главы района.

2. Состав комиссии и положение о ней утверждаются постановлением Главы района.

Глава 2. ПОЛОЖЕНИЕ О ВНЕШЕНИИ ИЗМЕНЕНИЙ В ПРАВИЛА ЗЕМЕЛЬПОЛЬЗОВАНИЯ И ЗАСТРОЙКИ

Статья 9. Порядок внесения изменений в проекты Правил

1. Изменениям проектов Правил считаются любые изменения текста Правил, карты градостроительного зонирования либо градостроительных регламентов.

2. Основаниями для рассмотрения вопроса о внесении изменений в настоящие Правила являются:

1) несоответствие правил землепользования и застройки генеральному плану поселения, схеме территориального планирования муниципального района, содержащего в результате внесения в такие генеральные планы или схему территориального планирования муниципального района изменений;

1.1) поступление от уполномоченного Правительством Российской Федерации федерального органа исполнительной власти областного для назначения в сроки, установленные законодательством Российской Федерации, предписания об устранении нарушений ограничений использования объектов недвижимости, установленных на природоохранной территории, которая расположена в границах землепользования и застройки поселения, городского округа, межселенной территории;

3.1. В целях внесения изменений в правила землепользования и застройки в случаях, предусмотренных пунктами 3 - 6 части 2 и частью 3.1 настоящей статьи, в случае в одностороннего изменения вноса разрешенного использования, установленных градостроительными регламентами для конкретной территориальной зоны, без изменения ранее установленных предельных параметров разрешенного строительства, реконструкции объектов капитального строительства и (или) в случае одностороннего изменения одного или нескольких предельных параметров разрешенного строительства, реконструкции объектов капитального строительства, установленных градостроительным регламентом для конкретной территориальной зоны, не более чем на десять процентов проведение общественных обсуждений или публичных слушаний, опубликование сообщения о принятии решения о подготовке проекта о внесении изменений в правила землепользования и застройки и подготовка предусмотренного частью 4 настоящей статьи заключения комиссии не требуется.

3.4. В случае внесения изменений в правила землепользования и застройки в целях реализации решения о комплексном развитии территории, в том числе в соответствии с частью 5.2 статьи 30 Градостроительного Кодекса, такие изменения должны быть внесены в срок не позднее чем девяносто дней со дня утверждения проекта планировки территории в целях ее комплексного развития.

3.5. Внесение изменений в проекты землепользования и застройки в связи с обналичиванием мест застройки по границам зон, зонности Отсутствия, расположенных в границах муниципальных образований, осуществляется в течение шестидесяти дней с даты возникновения таких мест, или этом процессе общественности обеспечены или публичных слушаний не требуется.

4. Предложения о внесении изменений в настоящие Правила направляются в письменной форме в комиссию по внесению изменений в правила землепользования и застройки, постоянно действующего коллегиального органа в области землепользования и застройки (далее – комиссия).

4.1. Требования к составу и порядку деятельности комиссии устанавливаются в соответствии с Градостроительным Кодексом, законами Ивановской области Российской Федерации, постановлениями администрации Родниковского муниципального района.

4.2. Предложения о внесении изменений в правила землепользования и застройки в комиссию направляются:

1) федеральными органами исполнительной власти в случаях, если правило землепользования и застройки могут воспрепятствовать функционированию, размещению объектов капитального строительства федерального значения;

2) органами исполнительной власти субъектов Российской Федерации в случаях, если правило землепользования и застройки могут воспрепятствовать функционированию, размещению объектов капитального строительства регионального значения;

3) органами местного самоуправления муниципального района в случаях, если правило землепользования и застройки могут воспрепятствовать функционированию, размещению объектов капитального строительства местного значения;

4) органами местного самоуправления в случаях, если необходимо совершенствовать порядок регулирования землепользования и застройки на соответствующей территории поселения, территории городского округа, межселенных территориях;

4.3. В состав комиссии включаются в случаях, если необходимо совершенствовать порядок регулирования землепользования и застройки на соответствующей территории поселения, территории городского округа, межселенных территориях;

4.4. В состав комиссии включаются в случаях, если необходимо совершенствовать порядок регулирования землепользования и застройки на соответствующей территории поселения, территории городского округа, межселенных территориях;

4.5. Физическим или юридическим лицам в инициативном порядке либо в случаях, если в результате применения правил землепользования и застройки земельные участки и объекты капитального строительства не используются эффективно, причиняется вред их правообладателям, снижается стоимость земельных участков и объектов капитального строительства, не реализуются права и законные интересы граждан и их объединений;

Страница 20 из 52

6) уполномоченным федеральным органом исполнительной власти или юридическим лицом, созданным Российской Федерацией и обеспечивающим реализацию принятого Правительством Российской Федерации решения о комплексном развитии территории (далее - юридическое лицо, определенное Российской Федерацией);

7) высшим исполнительным органом государственной власти субъекта Российской Федерации, органом местного самоуправления, принявшим решение о комплексном развитии территории, юридическим лицом, созданным субъектом Российской Федерации и обеспечивающим реализацию принятого субъектом Российской Федерации решения о комплексном развитии территории (далее - юридическое лицо, определенное субъектом Российской Федерации), либо лицом, с которым заключен договор о комплексном развитии территории в целях реализации решения о комплексном развитии территории.

5. Комиссия в течение двадцати пяти дней со дня поступления предложения о внесении изменений в настоящие Правила рассматривает его и подготавливает заключение, в котором содержится рекомендация о внесении в соответствии с поступившим предложением изменений в настоящие Правила или об отклонении такого предложения с указанием причин отклонения, и направляет это заключение Главе муниципального образования «Родниковский муниципальный район» (далее - Глава района).

5.1. Проект о внесении изменений в правила землепользования и застройки, предусматривающих приведение данных правил в соответствие с ограничениями использования объектов недвижимости, установленными на природоохранной территории, рассмотрению Комиссией не подлежит.

6. Глава района с учетом рекомендаций, содержащихся в заключении Комиссии, в течение двадцати пяти дней принимает решение о подготовке проекта о внесении изменений в настоящие Правила или об отклонении предложения о внесении изменений в настоящие Правила с указанием причин отклонения и направляет копию такого решения Главному. Указанное решение принимается в форме постановления.

6.1. Глава района после поступления от уполномоченного Правительством Российской Федерации федерального органа исполнительной власти предписания, указанного в пункте 1.1 части 2 настоящей статьи, обязан принять решение о внесении изменений в правила землепользования и застройки. Предписание, указанное в пункте 1.1 части 2 настоящей статьи, может быть обжаловано главой района в суд.

6.1.1. В случае, если утверждение изменений в правила землепользования и застройки осуществляется Советом муниципального образования «Родниковское городское поселение Родниковского муниципального образования Ивановской области», проект о внесении изменений в правила землепользования и застройки, направленный в Совет муниципального образования «Родниковское городское поселение Родниковского муниципального образования Ивановской области», подлежит рассмотрению на заседании указанного органа не позднее двух недель со дня его поступления, следующего за ближайшим заседанием.

6.2. Со дня поступления в Администрацию района уведомления о вынесении самостоятельной постройки от исполнительного органа государственной власти, должностного лица государственного учреждения или органа местного самоуправления, указанных в части 2 статьи 32.4.3. настоящих Правил, не допускается внесение в правила землепользования и застройки изменений, предусматривающих установление применительно к территории, в границах которой расположена такая постройка, вида разрешенного использования земельных участков и объектов капитального строительства, средственных параметров разрешенного строительства, реконструкции объектов капитального строительства, которым соответствуют вид разрешенного использования и параметры такой постройки, до ее ввода или прекращения в соответствии с установленными требованиями, за исключением случаев, если по результатам рассмотрения данного уведомления органом местного самоуправления в исполнительный орган государственной власти, должностному лицу, в государственное учреждение или в орган местного самоуправления, которые указаны в части 2 статьи 32.4.3. настоящих Правил и от

Страница 21 из 92

9. В случае подготовки изменений в правила землепользования и застройки в части внесения изменений в градостроительный регламент, устанавливающий для конкретной территориальной зоны, а также в случае подготовки изменений в правила землепользования и застройки в связи с принятием решения о комплексном развитии территории, общественные обсуждения или публичные слушания по внесению изменений в правила землепользования и застройки проводятся в границах территориальной зоны, для которой установлен такой градостроительный регламент, в границах территории, подлежащей комплексному развитию. В этих случаях срок проведения общественных обсуждений или публичных слушаний не может быть более чем один месяц.

10. После завершения общественных обсуждений или публичных слушаний по проекту решения о внесении изменений в настоящие Правила, комиссия с учетом результатов таких публичных слушаний обеспечивает внесение изменений в проект решения о внесении изменений в Правила и представляет указанный проект Главе района. Обязательным приложением к проекту решения о внесении изменений в Правила являются протоколы публичных слушаний и заключение о результатах общественных обсуждений или публичных слушаний за исключением случаев, если их проведение в соответствии с Градостроительным Кодексом не требуется.

11. Глава Родниковского муниципального района в течение десяти дней после предоставления ему проекта правил землепользования и застройки и указанных в части 10 настоящей статьи обязательных приложений должен принять решение об утверждении правил землепользования и застройки (в случае принятия нормативного правового акта органом государственной власти субъекта Российской Федерации об утверждении правил землепользования и застройки местной администрации), о направлении указанного проекта в Совет Родниковского городского поселения или об отклонении проекта правил землепользования и застройки и о направлении его на доработку с указанием даты его повторного представления.

12. При внесении изменений в настоящие Правила на рассмотрение Совета поселения представляются:

- 1) проект решения Совета поселения о внесении изменений с обосновывающими материалами;
- 2) заключение комиссии;
- 3) протокол и заключение общественных обсуждений или публичных слушаний.

13. После утверждения Советом поселения изменений в настоящие Правила подлежат опубликованию в порядке, установленном для официального опубликования муниципальных правовых актов, иной официальной информации, и размещаются на официальном сайте (при наличии такового), на информационных стендах, установленных в общедоступных местах.

13.1. Утвержденные правила землепользования и застройки подлежат размещению в федеральной государственной информационной системе территориального планирования не позднее чем по истечении десяти дней с даты утверждения указанных правил.

14. Финансирование и юридическое лицо вправе оспаривать решение о внесении изменений в настоящие Правила в судебном порядке.

15. Органы государственной власти Российской Федерации, органы государственной власти субъектов Российской Федерации вправе оспаривать решение о внесении изменений в настоящие Правила в судебном порядке в случае несоответствия данных изменений законодательству Российской Федерации, а также схемам территориального планирования Российской Федерации, схемам территориального планирования субъектов Российской Федерации, утвержденным во внесении изменений в настоящие Правила.

Глава 3.

ПОЛОЖЕНИЕ О ПОДГОТОВКЕ ДОКУМЕНТАЦИИ ПО ПЛАНИРОВКЕ ТЕРРИТОРИИ ОРГАНАМИ МЕСТНОГО САМОУПРАВЛЕНИЯ

Страница 23 из 92

которых поступило данное уведомление, направлено уведомление о том, что наличие признаков самовольной постройки не усматривается либо вступило в законную силу решение суда об отказе в удовлетворении исковых требований о сносе самовольной постройки или ее приведении в соответствие с установленными требованиями.

6.3. В случаях, предусмотренных пунктами 3 - 5 части 2 настоящей статьи, исполнительный орган государственной власти или орган местного самоуправления, уполномоченные на установление зон с особыми условиями использования территорий, границ территорий объектов культурного наследия, утверждение границ территорий исторического поселения федерального значения, исторических поселений регионального значения, направляет Главе района требование об отобразлении в правилах землепользования и застройки границы зон с особыми условиями использования территорий, территорий объектов культурного наследия, территорий исторических поселений федерального значения, территорий исторических поселений регионального значения, установлении ограничений использования земельных участков и объектов капитального строительства в границах таких зон, территорий.

6.4. В случае поступления требования, предусмотренного частью 6.3 настоящей статьи, поступление от органа регистрации прав сведений об установлении, изменении или прекращении существования зоны с особыми условиями использования территорий, о границах территории объекта культурного наследия либо со дня вынесения предусмотренных пунктами 3 - 5 части 2 настоящей статьи оснований для внесения изменений в правила землепользования и застройки Глава района обязан обеспечить внесение изменений в правила землепользования и застройки путем их уточнения в соответствии с таким требованием. При этом утверждение изменений в правила землепользования и застройки в целях их уточнения в соответствии с требованием, предусмотренным частью 6.3 настоящей статьи, не требуется.

6.5. Срок уточнения правил землепользования и застройки в соответствии с частью 6.4 настоящей статьи в целях отобразлении правил зон с особыми условиями использования территорий, территорий объектов культурного наследия, территорий исторических поселений федерального значения, территорий исторических поселений регионального значения, установления ограничений использования земельных участков и объектов капитального строительства в границах таких зон, территорий не может превышать шесть месяцев со дня поступления требования, предусмотренного частью 6.3 настоящей статьи, поступление от органа регистрации прав сведений об установлении, изменении или прекращении существования зоны с особыми условиями использования территорий, о границах территории объекта культурного наследия либо со дня вынесения предусмотренных пунктами 3 - 5 части 2 настоящей статьи оснований для внесения изменений в правила землепользования и застройки.

7. По поручению Главы района комиссия по внесению изменений в правила землепользования и застройки не позднее чем по истечении десяти дней с даты принятия решения о подготовке проекта решения о внесении изменений в настоящие Правила, обеспечивает опубликование сообщения о принятии такого решения в порядке, установленном для официального опубликования муниципальных правовых актов, иной официальной информации, и размещение указанного сообщения на официальном сайте (при наличии такового), на информационных стендах, установленных в общедоступных местах. Сообщение о принятии такого решения также может быть распространено по местному радио и телевидению.

8. Проект решения о внесении изменений в настоящие Правила рассматривается на общественных обсуждениях или публичных слушаниях, проводимых по решению Главы поселения и в порядке, установленном Советом муниципального образования «Родниковское городское поселение Родниковского муниципального района Ивановской области» (далее - Совет поселения).

8.1. Продолжительность общественных обсуждений или публичных слушаний по проекту правил землепользования и застройки составляет не менее одного и не более трех месяцев со дня опубликования такого проекта.

Страница 22 из 92

Статья 10. Документация по планировке территории

1. Подготовка документации по планировке территории осуществляется в целях обеспечения устойчивого развития территорий, выделения элементов планировочной структуры (кварталов, микрорайонов, иных элементов), установления границ земельных участков, на которых расположены объекты капитального строительства, границ земельных участков, предназначенных для строительства и размещения линейных объектов.

2. Подготовка документации по планировке территории, предусмотренной Градостроительным Кодексом, осуществляется в отношении застроенных или подлежащих застройке территорий.

3. В случае установления границ земельных участков и их предназначения для строительства земельных участков подготовка документации по планировке территории осуществляется в соответствии с земельным, водным, лесным и иными законодательством.

4. При подготовке документации по планировке территории может осуществляться разработка проектов планировки территории, проектов межевания территории и градостроительных планов земельных участков.

6. Подготовка проекта планировки территории и проекта межевания территории осуществляется в соответствии с единой системой координат, используемой для ведения государственного кадастра недвижимости.

8. Подготовка документации по планировке территории в целях размещения объекта капитального строительства является обязательной в следующих случаях:

- 1) необходимо изъятие земельных участков для государственных или муниципальных нужд и с размещением объекта капитального строительства федерального, регионального или местного значения;
- 2) необходимо установление, изменение или отмена красных линий;
- 3) необходимо образование земельных участков в случае, если в соответствии с земельным законодательством образование земельных участков осуществляется только в соответствии с проектом межевания территории;
- 4) размещение объекта капитального строительства планируется на территориях двух и более муниципальных образований, имеющих общую границу (за исключением случаев, если размещение такого объекта капитального строительства планируется осуществлять на землях или земельных участках, находящихся в государственной или муниципальной собственности, и для размещения такого объекта капитального строительства не требуются предоставления земельных участков, находящихся в государственной или муниципальной собственности, и установление сервитута);
- 5) планируется строительство, реконструкция линейного объекта (за исключением случаев, если размещение линейного объекта планируется осуществлять на землях или земельных участках, находящихся в государственной или муниципальной собственности, и для размещения такого линейного объекта не требуются предоставления земельных участков, находящихся в государственной или муниципальной собственности, и установление сервитута). Правительством Российской Федерации могут быть установлены иные случаи, при которых для строительства, реконструкции линейного объекта не требуется подготовка документации по планировке территории;
- 6) планируется размещение объекта капитального строительства, не являющегося линейным объектом, с необходимостью обеспечения его функционирования объектов капитального строительства в границах особо охраняемой природной территории или в границах земель лесного фонда;
- 7) планируется осуществление комплексного развития территории;
4. Видом документации по планировке территории являются:

- 1) проект планировки территории;
- 2) проект межевания территории.

Страница 24 из 92

9. Применительно к территории, в границах которой не предусматривается осуществление комплексного развития территории, а также не планируется размещение линейных объектов, допускается подготовка проекта межевания территории без подготовки проекта планировки территории в целях, предусмотренных частью 2 статьи 43 Градостроительного Кодекса.

10. Проект планировки территории является основой для подготовки проекта межевания территории, за исключением случаев, предусмотренных частью 9 настоящей статьи. Подготовка проекта межевания территории осуществляется в составе проекта планировки территории или в виде отдельного документа.

Статья 10.1. Общие требования к документации по планировке территории

1. Подготовка документации по планировке территории осуществляется в отношении выделенных проектом планировки территории одного или нескольких смежных элементов планировочной структуры, определяемых правилами землепользования и застройки территориальных зон и (или) установленных схемами территориального планирования муниципальных районов, генеральными планами поселений, городских округов функциональных зон территории, в отношении которой предусматривается осуществление комплексного развития территории.

2. При подготовке документации по планировке территории до установления границ зон с особыми условиями использования территории устанавливаются размеры этих зон в соответствии со специальными территориями в границах этих зон, которые устанавливаются в соответствии с законодательством Российской Федерации.

3. Подготовка графической части документации по планировке территории осуществляется:

- 1) в соответствии с системой координат, используемой для ведения Единого государственного реестра недвижимости;
- 2) с использованием цифровых топографических карт, цифровых топографических планов, требований к которым устанавливаются в соответствии с приказом Министра Российской Федерации от 25.04.2017 г. № 739/пр.

4. Состав и содержание документации по планировке территории, предусматривающей размещение одного или нескольких линейных объектов, устанавливаются Правительством Российской Федерации.

Статья 10.2. Инженерные изыскания для подготовки документации по планировке территории

1. Подготовка документации по планировке территории осуществляется в соответствии с материалами и результатами инженерных изысканий в случаях, предусмотренных в соответствии с частью 2 настоящей статьи.

2. Виды инженерных изысканий, необходимых для подготовки документации по планировке территории, порядок их выполнения, а также случаи, при которых требуется их выполнение, устанавливаются Правительством Российской Федерации.

3. Состав материалов и результатов инженерных изысканий, подлежащих размещению в государственных информационных системах обеспечения градостроительной деятельности, Единому государственному фонду данных о состоянии окружающей среды, ее загрязнении, а также форма и порядок их представления устанавливаются Правительством Российской Федерации.

4. Инженерные изыскания для подготовки документации по планировке территории выполняются в целях получения:

- 1) материалов о природных условиях территории, в отношении которой осуществляется подготовка такой документации, а факторы техногенного воздействия на окружающую среду, прогнозы их изменения в целях обеспечения рационального и безопасного использования

Страница 25 из 92

указанной территории,

2) материалов, необходимых для установления границ зон планируемого размещения объектов капитального строительства, уточнения их предельных параметров, установления границ земельных участков,

3) материалов, необходимых для обоснования проведения мероприятий по организации поверхностного стока вод, частичному или полному осушению территории и других подобных мероприятий (далее – инженерная подготовка), инженерной защите и благоустройству территории.

5. Состав и объем инженерных изысканий для подготовки документации по планировке территории, метод их выполнения устанавливаются с учетом требований технических регламентов программ инженерных изысканий, разработанных на основе данных лиц, принявших решение о подготовке документации по планировке территории в соответствии с Градостроительным Кодексом, в зависимости от вида и назначения объектов капитального строительства, размещения которых планируется в соответствии с такой документацией, а также от сложности топографических, инженерно-геологических, экологических, гидрологических, метеорологических и климатических условий территории, степени изученности указанных условий.

6. Результаты инженерных изысканий, выполненных для подготовки документации по планировке территории, могут быть использованы для подготовки проектной документации объектов капитального строительства, размещаемых в соответствии с указанной документацией.

Статья 11. Порядок подготовки и утверждения документации по планировке территории, порядок внесения в нее изменений и ее отмены

1. Решения о подготовке документации по планировке территории принимаются уполномоченными федеральными органами исполнительной власти, органами исполнительной власти субъекта Российской Федерации, администрацией района, за исключением случаев, указанных в части 1.1 и 10.11 настоящей статьи.

1.1. Решения о подготовке документации по планировке территории принимаются самостоятельно:

- 1) лицами, с которыми заключены договоры о комплексном развитии территории;
- 2) правообладателями существующих линейных объектов, подлежащих реконструкции, в случае подготовки документации по планировке территории в целях их реконструкции (за исключением случаев, указанных в части 10.11 настоящей статьи);
- 3) субъектами естественных монополий, организациями коммунального комплекса в случае подготовки документации по планировке территории для размещения объектов федерального значения, объектов регионального значения, объектов местного значения (за исключением случаев, указанных в части 10.11 настоящей статьи);
- 4) единоличными или товарищескими некоммерческими товариществами в отношении земельного участка, предоставленного такому товариществу для ведения садоводства или огорода/огорода.

1.2. В случаях, предусмотренных частью 1.1 настоящей статьи, подготовка документации по планировке территории осуществляется указанными лицами за счет их средств самостоятельно или привлекаемых организаций в соответствии с законодательством Российской Федерации. Расходы указанных лиц на подготовку документации по планировке территории не подлежат возмещению за счет средств бюджетов бюджетной системы Российской Федерации.

2. Администрация района принимает решение о подготовке документации по планировке территории, обеспечивая подготовку документации по планировке территории, за исключением случаев, указанных в части 1.1 настоящей статьи, и утверждает документацию по планировке территории, предусматривающую размещение объектов местного значения

Страница 26 из 92

муниципального района и виды объектов капитального строительства, размещение которых планируется на территории двух и более поселений и (или) межселенной территории в границах муниципального района, за исключением случаев, указанных в частях 2 - 3.2, 4.1, 4.2 статьи 45 Градостроительного Кодекса Российской Федерации.

2.1. Принятие решения о подготовке документации по планировке территории, обеспечение подготовки документации по планировке территории и утверждение документации по планировке территории, предусматривающей размещение объектов местного значения муниципального района, городского округа, финансирование строительства, реконструкции которого осуществляется полностью за счет средств местного бюджета муниципального района, городского округа и размещение которого планируется на территории двух и более муниципальных районов, городских округов, имеющих общую границу, в границах субъекта Российской Федерации, осуществляются Администрацией района, за счет средств местных бюджетов которых планируется финансирование строительства, реконструкции такого объекта, по согласованию с иными муниципальными районами, городскими округами, на территории которых планируется строительство, реконструкция такого объекта.

Предоставление согласования или отказа в согласовании документации по планировке территории Администрации района, за счет средств местных бюджетов которых планируется финансирование строительства, реконструкции такого объекта, осуществляется Администрацией района, городских округов, на территории которых осуществляется строительство, реконструкция такого объекта, в течение пятнадцати рабочих дней со дня поступления им указанной документации.

2.2. В случае отказа в согласовании документации по планировке территории одного или нескольких органов местного самоуправления муниципальных районов, городских округов, на территориях которых планируется строительство, реконструкция объектов местного значения муниципального района, утверждение документации по планировке территории осуществляется уполномоченными органами исполнительной власти субъекта Российской Федерации с учетом результатов рассмотрения разногласий согласительной комиссии, состав и порядок работы которой устанавливаются Правительством Российской Федерации.

3. Глава района принимает решение о подготовке документации по планировке территории, обеспечивая подготовку документации по планировке территории, за исключением случаев, указанных в части 1.1 настоящей статьи, и утверждает документацию по планировке территории в границах поселения, за исключением случаев, указанных в частях 2 - 4.2, 5.2 статьи 45 Градостроительного Кодекса Российской Федерации, с учетом особенностей, указанных в части 5.1 статьи 45 Градостроительного Кодекса Российской Федерации.

3.1. Принятие решения о подготовке документации по планировке территории, обеспечение подготовки документации по планировке территории и утверждение документации по планировке территории, предусматривающей размещение объектов местного значения поселения, финансирование строительства, реконструкции которого осуществляется полностью за счет средств местного бюджета поселения и границы которого планируются на территориях двух и более поселений, имеющих общую границу, в границах муниципального района, осуществляются поселением, за счет средств местного бюджета которого планируется финансирование строительства, реконструкции такого объекта, по согласованию с иными поселениями, на территориях которых планируется строительство, реконструкция такого объекта.

Предоставление согласования или отказа в согласовании документации по планировке территории поселения, за счет средств местного бюджета которого планируется финансирование строительства, реконструкции такого объекта, осуществляется поселением, на территориях которых планируется строительство, реконструкция такого объекта, в течение пятнадцати рабочих дней со дня поступления им указанной документации.

3.2. В случае отказа в согласовании документации по планировке территории одним или несколькими органами местного самоуправления поселений, на территориях которых планируется строительство, реконструкция объектов местного значения поселений,

Страница 27 из 92

утверждение документации по планировке территории осуществляется уполномоченным органом местного самоуправления муниципального района с учетом результатов рассмотрения разногласий согласительной комиссии, состав и порядок работы которой устанавливаются Правительством Российской Федерации.

4. Не допускается осуществлять подготовку документации по планировке территории (за исключением случаев, предусмотренных частью 5 статьи 18 Градостроительного Кодекса Российской Федерации), предусматривающей размещение объектов федерального значения в областях, указанных в пункте 1 статьи 10 Градостроительного Кодекса Российской Федерации, объектов регионального значения в областях, указанных в части 3 статьи 14 Градостроительного Кодекса Российской Федерации, объектов местного значения муниципального района в областях, указанных в пункте 1 части 3 статьи 19 Градостроительного Кодекса, объектов местного значения поселений, в областях, указанных в пункте 1 части 5 статьи 23 Градостроительного Кодекса Российской Федерации, если размещение таких объектов не предусмотрено соответственно документами территориального планирования Российской Федерации в областях, указанных в части 1 статьи 10 Градостроительного Кодекса Российской Федерации, документами территориального планирования субъекта Российской Федерации в областях, указанных в части 3 статьи 14 Градостроительного Кодекса Российской Федерации, документами территориального планирования муниципального района в областях, указанных в пункте 1 части 3 статьи 19 Градостроительного Кодекса Российской Федерации, документами территориального планирования поселения в областях, указанных в пункте 1 части 5 статьи 23 Градостроительного Кодекса Российской Федерации.

5. В случае принятия решения о подготовке документации по планировке территории администрация района, заинтересованное лицо, указанное в части 1.1 настоящей статьи, в течение десяти дней со дня принятия такого решения направляют уведомление о принятии решения Главе района, применительно к территориям которых принято такое решение.

6. Подготовка документации по планировке территории осуществляется уполномоченными органами исполнительной власти, администрацией района, подведомственными указанным органам государственными, муниципальными (бюджетными или автономными) учреждениями либо приравленным к ним на основании государственного или муниципального контракта, заключенного в соответствии с законодательством Российской Федерации о контрактной системе в сфере закупок товаров, работ, услуг для обеспечения государственных и муниципальных нужд, иными лицами, за исключением случаев, предусмотренных частью 1.1 настоящей статьи. Подготовка документации по планировке территории, в том числе предусматривающей размещение объектов федерального значения, объектов регионального значения, объектов местного значения, может осуществляться физическими или юридическими лицами за счет их средств.

7. Подготовка документации по планировке территории осуществляется на основании документов территориального планирования, правил землепользования и застройки (за исключением подготовленных документацией по планировке территории, предусматривающей размещение линейных объектов), действующего регламента, положения об особо охраняемой природной территории в соответствии с программами комплексного развития систем коммунальной инфраструктуры, программами комплексного развития транспортной инфраструктуры, программами комплексного развития социальной инфраструктуры, нормативных градостроительного проектирования, комплексными схемами организации дорожного движения, требованиями по обеспечению эффективности организации дорожного движения, указанными в части 11 статьи 11 Федерального закона "Об организации дорожного движения в Российской Федерации" и в внесенных изменениях в отдельные законодательные акты Российской Федерации", требованиями технических регламентов, сводами правил с учетом материалов и результатов инженерных изысканий, границ территорий объектов культурного наследия, включенных в Единый государственный реестр объектов культурного наследия (памятников истории и культуры) народов Российской Федерации, границ территории

Страница 28 из 92

выявления объектов культурного наследия, границ зон с особыми условиями использования территорий, если иное не предусмотрено частью 7.2 настоящей статьи.

7.1. Лица, указанные в пунктах 3 и 4 части 1.1 настоящей статьи, осуществляют подготовку документации по планировке территории в соответствии с требованиями, указанными в части 7 настоящей статьи, и представляют такую документацию для утверждения соответственно в уполномоченные федеральные органы исполнительной власти, органы исполнительной власти субъекта Российской Федерации, органы местного самоуправления, указанные в части 2 - 5.2 статьи 45 Градостроительного Кодекса Российской Федерации.

7.2. Подготовка документации по планировке территории в целях реализации решения о комплексном развитии территории осуществляется в соответствии с таким решением без учета ранее утвержденного в отношении этой территории документации по планировке территории. В случае, если для реализации решения о комплексном развитии территории требуется внесение изменений в генеральный план поселения, генеральный план городского округа, правила землепользования и застройки, подготовка указанной документации по планировке территории осуществляется одновременно с подготовкой изменений в данные генеральный план поселения, генеральный план городского округа, правила землепользования и застройки. Утверждение указанной документации по планировке территории допускается до утверждения этих изменений в данные генеральный план поселения, правила землепользования и застройки.

7.3. Со дня утверждения документации по планировке территории, в отношении которой принято решение о ее комплексном развитии, ранее утвержденная документация по планировке этой территории применяется утратившей силу.

8. В случае, если решение о подготовке документации по планировке территории принимается администрацией района, подготовка указанной документации должна осуществляться в соответствии с документами территориального планирования муниципального района, поселения.

9. Администрация района осуществляет проверку подготовленной на основании решений документации по планировке территории на соответствие требованиям, указанным в части 7 настоящей статьи, в течение двадцати рабочих дней со дня поступления такой документации и по результатам проверки принимает решение о направлении такой документации Главе района на утверждение или об отклонении такой документации и о направлении ее на доработку.

10.1. Администрация района осуществляет проверку подготовленной на основании решений документации по планировке территории на соответствие требованиям, указанным в 7 настоящей статьи настоящей статьи, в течение двадцати рабочих дней со дня поступления такой документации и по результатам проверки принимает решение о направлении такой документации на проведение общественных обсуждений или публичных слушаний по такой документации, в случае, предусмотренном частью 5.1 статьи 11.1 настоящих Правил. Глава района об утверждении или об отклонении такой документации и о направлении ее на доработку.

10.2. Документация по планировке территории, подготовленная применительно к землям лесного фонда, до ее утверждения подлежит согласованию с органами государственной власти, осуществляющими предоставление лесных участков в границах земель лесного фонда, а в случае необходимости перевода земельных участков на земли иных категорий, в том числе после ввода таких объектов в эксплуатацию, с федеральным органом исполнительной власти, осуществляющим функции по контролю и надзору в области лесных отношений, а также по оказанию государственных услуг в управленческом государственных имуществом в области лесных отношений. Документация по планировке территории, подготовленная применительно к особо охраняемой природной территории, до ее утверждения подлежит согласованию с исполнительным органом государственной власти или органом местного самоуправления, в ведении которых находится соответствующая особо охраняемая природная территория. Предметом согласования является допустимость размещения объектов капитального строительства в соответствии с требованиями лесного законодательства, законодательства об

особо охраняемых природных территориях в границах земель лесного фонда, особо охраняемых природных территорий, а также соответствие планируемого размещения объектов капитального строительства, не являющихся линейными объектами, лесохозяйственному регламенту, помещению об особо охраняемой природной территории, утвержденным применительно к территории, в границах которой планируется размещение таких объектов, либо возможность размещения объектов капитального строительства при условии перевода земельных участков на состав земель лесного фонда, земель особо охраняемых территорий и объектов в земли иных категорий, если такой перевод допускается в соответствии с законодательством Российской Федерации. Срок согласования документации по планировке территории не может превышать пятнадцать рабочих дней со дня ее поступления в орган государственной власти или орган местного самоуправления, предусмотренные настоящей частью.

10.3. Проект планировки территории, предусматривающий размещение объектов федерального значения, объектов регионального значения или объектов местного значения, для размещения которых допускается изъятие земельных участков для государственных или муниципальных нужд, до его утверждения подлежит согласованию с органом государственной власти или органом местного самоуправления, уполномоченным на принятие решений об изъятии земельных участков для государственных или муниципальных нужд, за исключением случаев, предусмотренных частью 17 настоящей статьи. Предметом согласования проекта планировки территории с указанным органом государственной власти или органом местного самоуправления является предусмотренные данным проектом планировки территории границы зон планируемого размещения объектов федерального значения, объектов регионального значения или объектов местного значения.

10.4. В случае, если по истечении пятнадцати рабочих дней с момента поступления в органы государственной власти или Администрации Родниковского муниципального района, уполномоченные на принятие решения об изъятии земельных участков для государственных или муниципальных нужд, проекта планировки территории, указанного в части 7 настоящей статьи, такими органами не представлены возражения относительно данного проекта планировки, он считается согласованным.

10.5. Проект планировки территории, предусматривающий размещение объектов федерального значения, объектов регионального значения или объектов местного значения, для размещения которых допускается изъятие земельных участков для государственных или муниципальных нужд, на земельных участках, принадлежащих либо предоставленных физическим или юридическим лицам, органам государственной власти или органам местного самоуправления, не действует в части определения границ зон планируемого размещения таких объектов в случае, если в течение шести лет со дня утверждения данного проекта планировки территории не принято решение об изъятии таких земельных участков для государственных или муниципальных нужд.

10.6. Документация по планировке территории, которая подготовлена в целях размещения объекта федерального значения, объекта регионального значения, объекта местного значения муниципального района или в целях размещения иного объекта в границах поселения и утверждена соответствующим уполномоченным федеральным органом исполнительной власти, уполномоченным органом исполнительной власти субъекта Российской Федерации, Администрацией Родниковского муниципального района, до ее утверждения подлежит согласованию с Главой Родниковского муниципального района, за исключением случаев, предусмотренных частью 17 настоящей статьи. Предметом согласования является соответствие планируемого размещения указанных объектов правилам землепользования и застройки в части соблюдения градостроительных регламентов (за исключением линейных объектов), установленных для территориальных зон, в границах которых планируется размещение указанных объектов, а также обеспечение сохранности фактических показателей обеспеченности территории объектами коммунальной, транспортной,

социальной инфраструктур и фактических показателей территориальной доступности указанных объектов для населения.

10.7. В течение пятнадцати рабочих дней со дня получения указанной в части 10.6. настоящей статьи документации по планировке территории Глава поселения направляет в Администрацию района, согласование такой документации или отказ в ее согласовании. При этом отказ в согласовании такой документации допускается по следующим основаниям:

- 1) несоответствие планируемого размещения объектов, указанных в части 10.6. настоящей статьи, градостроительным регламентам, установленным для территориальных зон, в границах которых планируется размещение таких объектов (за исключением линейных объектов);
- 2) снижение фактических показателей обеспеченности территории объектами коммунальной, транспортной, социальной инфраструктур и (или) фактических показателей территориальной доступности указанных объектов для населения при размещении планируемых объектов.

10.8. В случае, если по истечении пятнадцати рабочих дней с момента поступления Главе поселения предусмотренной частью 10.6. настоящей статьи документации по планировке территории Глава поселения не выразил предусмотренной частью 10.7. настоящей статьи отказ в согласовании документации по планировке территории в Администрацию района, документация по планировке территории считается согласованной.

10.9. Документация по планировке территории, предусматривающая размещение объекта капитального строительства в границах придорожной полосы автомобильной дороги, до ее утверждения подлежит согласованию с владельцем автомобильной дороги. Предметом согласования документации по планировке территории является обеспечение неуклонности ширины на автомобильной дороге и других условий безопасности дорожного движения, сохранение возможности проведения работ по содержанию, ремонту автомобильной дороги и входящих в ее состав дорожных сооружений, а также по реконструкции автомобильной дороги в случае, если такая реконструкция предусмотрена утвержденными документами территориального планирования, документацией по планировке территории.

10.10. Порядок разрешения разногласий между органами государственной власти, органами местного самоуправления и (или) владельцами автомобильных дорог по вопросам согласования документации по планировке территории устанавливается Правительством Российской Федерации.

10.11. В случае, если в связи с планируемым строительством, реконструкцией линейного объекта федерального значения, линейного объекта регионального значения, линейного объекта местного значения в соответствии с утвержденным проектом планировки территории необходима реконструкция существующих линейных объектов или линейных объектов, такая реконструкция существующих линейных объектов или линейных объектов может осуществляться на основании указанного проекта планировки территории (за исключением случаев, если для такой реконструкции существующих линейных объектов или линейных объектов не требуется изъятия объектов планировки территории). При этом указанный проект планировки территории подлежит согласованию с органом государственной власти или Администрацией района, уполномоченным на утверждение проекта планировки территории существующих линейных объектов или линейных объектов, обладающих реконструкцией в связи с предусмотренными настоящей частью планируемыми строительством, реконструкцией линейного объекта федерального значения, линейного объекта регионального значения, линейного объекта местного значения, за исключением случаев, предусмотренных частью 17 настоящей статьи. Предметом такого согласования являются предусмотренные данным проектом планировки территории границы зон планируемого размещения существующих линейных объектов или линейных объектов, подлежащих реконструкции в связи с планируемым строительством, реконструкцией линейного объекта федерального значения, линейного объекта регионального значения, линейного объекта местного значения. Срок такого согласования проекта планировки территории не может превышать пятнадцать рабочих дней со дня его поступления в указанные органы государственной власти или в Администрацию района.

В случае, если по истечении этих пятнадцати рабочих дней указанным органом не представлены в органы государственной власти или Администрацию района, уполномоченные на утверждение проекта планировки территории в целях планируемых строительства, реконструкции линейного объекта федерального значения, линейного объекта регионального значения, линейного объекта местного значения, возражения относительно данного проекта планировки территории, данный проект планировки территории считается согласованным.

11. Особенности подготовки документации по планировке территории применительно к территории поселения устанавливаются статьей 11.1 настоящих Правил.

11.1. Проекты планировки территории и проекты межевания территории, решение об утверждении которых принимается в соответствии с настоящей статьей Администрацией Родниковского муниципального района, до их утверждения подлежат обязательному рассмотрению на общественных обсуждениях или публичных слушаниях, за исключением случаев, предусмотренных частью 5.1. статьи 11.1 настоящих Правил. Общественные обсуждения или публичные слушания по указанным проектам проводятся в порядке, установленном статьей 45 настоящих Правил, и по правилам, предусмотренным частями 7 и 8 статьи 11.1 настоящих Правил. Администрация Родниковского муниципального района с учетом протокола общественных обсуждений или публичных слушаний и заключения о результатах таких общественных обсуждений или публичных слушаний в течение десяти дней принимает решение об утверждении документации по планировке территории или об отклонении такой документации и о направлении ее на доработку с учетом указанных протокола и заключения.

12. Документация по планировке территории, утвержденная Главой района, направляется Главе поселения, применительно к территориям, которых осуществлялась подготовка такой документации, в течение семи дней со дня ее утверждения.

13. Глава Родниковского муниципального района обеспечивает опубликование указанной в части 12 настоящей статьи документации по планировке территории (проектов планировки территории и проектов межевания территории) в информационном бюллетене «Сборник нормативных актов Родниковского муниципального района» и размещает информацию о такой документации на официальном сайте Родниковского муниципального района в сети Интернет.

14. Органы государственной власти Российской Федерации, органы государственной власти субъектов Российской Федерации, органы местного самоуправления, физические и юридические лица вправе оспорить в судебном порядке документацию по планировке территории.

15. Порядок подготовки документации по планировке территории, разрабатываемой на основании решений органов местного самоуправления, порядок принятия решения об утверждении документации по планировке территории для размещения объектов, указанных в частях 2, 2.1, и 3-3.2 настоящей статьи, подготовленной в том числе лицами, указанными в пунктах 3 и 4 части 1.1 настоящей статьи, порядок внесения изменений в такую документацию, порядок отмены такой документации или ее отмены частей, порядок применения отдельных частей такой документации не подлежащих применению устанавливаются Градостроительным Кодексом Российской Федерации и нормативными правовыми актами органов местного самоуправления Родниковского муниципального района.

16. Внесение изменений в документацию по планировке территории допускается путем утверждения ее отдельных частей с соблюдением требований об обязательном опубликовании такой документации в порядке, установленном законодательством. В указанном случае согласование документации по планировке территории осуществляется применительно к утвержденным частям.

17. В случае внесения изменений в проект планировки территории, предусматривающий строительство, реконструкцию линейного объекта, в части изменения, снижения или увеличения или уменьшения не более чем на десять процентов площади зоны планируемого размещения линейного объекта в (или) иного объекта капитального строительства, входящего в состав линейного объекта, в связи с необходимостью уточнения границ зон планируемого

размещение указанных объектов, не требуется направление изменений на согласование в соответствии с частями 10.6 и 10.11 настоящей статьи при условии, что внесение изменений не повлияет на предусмотренные проектом планировки территории планировочные решения, а также на согласование в соответствии с частью 10.3 настоящей статьи при условии, что внесение изменений не повлияет на предусмотренные проектом планировки территории планировочные решения и не приведет к необходимости изъятия земельных участков и (или) расположенных на них объектов недвижимого имущества для государственных или муниципальных нужд.

Статья 11.1. Особенности подготовки документации по планировке территории, применяемые к территории поселения

1. Решение о подготовке документации по планировке территории применительно к территории поселения, за исключением случаев, указанных в частях 2 - 4.2 и 5.2 статьи 11 настоящих Правил, принимается Администрацией Родниковского муниципального района по собственному инициативе либо на основании предложенной физическим или юридическим лицом по подготовке документации по планировке территории. В случае подготовки документации по планировке территории заинтересованными лицами, указанными в части 1.1 статьи 11 настоящих Правил, Администрацией Родниковского муниципального района, решение о подготовке документации по планировке территории не требуется.

2. Указание в части 1 настоящей статьи решение подлежит опубликованию в информационном бюллетене «Сборник нормативных актов Родниковского района» в течение трех дней со дня принятия такого решения и размещению информации о такой документации на официальном сайте Родниковского муниципального района в сети Интернет.

3. Со дня опубликования решения о подготовке документации по планировке территории физические или юридические лица вправе представить в Комиссию по землепользованию и застройке Администрации Родниковского муниципального района свои предложения о порядке, сроках подготовки и содержании документации по планировке территории.

3.1. Заинтересованные лица, указанные в части 1.1 статьи 11 настоящих Правил, осуществляют подготовку документации по планировке территории в соответствии с требованиями, указанными в части 9 статьи 11 настоящих Правил, и направляют ее для утверждения в Комиссию по землепользованию и застройке Администрации Родниковского муниципального района.

4. Комиссия по землепользованию и застройке Администрации Родниковского муниципального района в течение двадцати рабочих дней со дня поступления документации по планировке территории, решения об утверждении которой принимается в соответствии с Градостроительным Кодексом Администрации района, осуществляет проверку документации по планировке территории на соответствие требованиям, установленным частью 9 статьи 11 настоящих Правил. По результатам проверки Комиссия по землепользованию и застройке Администрации Родниковского муниципального района принимает соответствующее решение о направлении документации по планировке территории главе Родниковского муниципального района или об отклонении такой документации и о направлении ее на доработку.

5. Проекты планировки территории и проекты межевания территории, решение об утверждении которых принимается в соответствии с настоящими Правилами Администрацией Родниковского муниципального района, до их утверждения подлежат обязательному рассмотрению на общественных обсуждениях или публичных слушаниях.

5.1. Общественные обсуждения или публичные слушания по проекту планировки территории и проекту межевания территории не проводятся в случаях, предусмотренных частью 12 статьи 11.3 и частью 17 статьи 11 настоящих Правил, а также в случае, если они подготовлены в отношении:

1) территории в границах земельного участка, предосторожного саволадческому или отордическому неомерическому товариществу для ведения саволадства или отордического.

2) территории для размещения линейных объектов в границах земель лесного фонда.

5.2. В случае внесения изменений в указанные в части 1 настоящей статьи проект планировки территории и (или) проект межевания территории путем утверждения их отдельных частей общественные обсуждения или публичные слушания проводятся применительно к таким утвержденным частям.

6. Общественные обсуждения или публичные слушания по проекту планировки территории и проекту межевания территории проводятся в порядке, установленном статьями 41 и 43 настоящих Правил, с учетом положений настоящей статьи.

7. Срок проведения общественных обсуждений или публичных слушаний по дня опубликования жителей муниципального образования «Родниковское городское поселение Родниковского муниципального района Ивановской области» об их проведении для дня опубликования заключения о результатах общественных обсуждений или публичных слушаний определяется уставом муниципального образования «Родниковское городское поселение Родниковского муниципального района Ивановской области» и (или) решением Главы муниципального образования «Родниковское городское поселение Родниковского муниципального района Ивановской области» и не может быть менее одного месяца и более трех месяцев.

8. Глава муниципального образования «Родниковское городское поселение Родниковского муниципального района Ивановской области» направляет соответственно главе Родниковского муниципального района подготовленную документацию по планировке территории, протокол общественных обсуждений или публичных слушаний по проекту планировки территории и проекту межевания территории и заключение о результатах общественных обсуждений или публичных слушаний на подпись не позднее чем через двадцать рабочих дней со дня проведения общественных обсуждений или публичных слушаний.

9. Глава Родниковского муниципального района с учетом протокола общественных обсуждений или публичных слушаний по проекту планировки территории, проекту межевания территории и заключения о результатах общественных обсуждений или публичных слушаний принимает решение об утверждении документации по планировке территории или отклоняет такую документацию и направляет ее на доработку не позднее чем через двадцать рабочих дней со дня опубликования заключения о результатах общественных обсуждений или публичных слушаний, а в случае, если в соответствии с настоящей статьей общественные обсуждения или публичные слушания не проводятся, а срок, указанный в части 4 настоящей статьи, истек.

9.1. Основанием для отклонения документации по планировке территории, подготовленной лицами, указанными в части 1.1 статьи 11 настоящих Правил, и направление ее на доработку является несоответствие такой документации требованиям, указанным в части 7 статьи 11 настоящих Правил. В иных случаях отклонение представленной такими лицами документации по планировке территории не допускается.

10. Утвержденная документация по планировке территории (проект планировки территории и проект межевания территории) подлежит опубликованию в Информационном бюллетене «Сборник нормативных актов Родниковского района» в течение семи дней со дня утверждения указанной документации и размещается на официальном сайте Родниковского муниципального района в сети Интернет.

11. Подготовка документации по планировке межселенных территорий осуществляется на основании решения Администрации Родниковского муниципального района в соответствии с требованиями настоящей статьи.

Статья 11.2. Проект планировки территории

Страница 33 из 92

1. Подготовка проекта планировки территории осуществляется для выделения элементов планировочной структуры, установления границ территории общего пользования, границ зон планируемого размещения объектов капитального строительства, определения характеристик и очередности планируемого развития территории.

2. Проект планировки территории состоит из основной части, которая подлежит утверждению, и материалов по ее обоснованию.

3. Основная часть проекта планировки территории включает в себя:

- чертеж или чертежи планировки территории, на которых отображаются:
 - красные линии;
 - границы существующих и планируемых элементов планировочной структуры;
 - границы зон планируемого размещения объектов капитального строительства;
- положение о характеристиках планируемого развития территории, в том числе о плотности и параметрах застройки территории (в пределах, установленных градостроительным регламентом), о характеристиках объектов капитального строительства жилого, производственного, общественно-делового и иного назначения и необходимых для функционирования таких объектов и обеспечения жизнедеятельности граждан объектов коммунальной, транспортной, социальной инфраструктуры, в том числе объектов, включенных в программы комплексного развития систем коммунальной инфраструктуры, и необходимых для развития территории в границах элемента планировочной структуры. Для зон планируемого размещения объектов федерального значения, объектов регионального значения, объектов местного значения в такое положение включаются сведения о плотности и параметрах застройки территории, необходимые для размещения указанных объектов, а также в целях согласования проекта планировки территории в соответствии с частью 10.5 статьи 11 настоящих Правил информация о планируемых мероприятиях по обеспечению сохранения применительно к территориям, в которых планируется размещение указанных объектов, фактических показателей обеспеченности территории объектами коммунальной, транспортной, социальной инфраструктуры и фактических показателей территориальной доступности таких объектов для населения;

3) положения об очередности планируемого развития территории, содержащие этапы проектирования, строительства, реконструкции объектов капитального строительства жилого, производственного, общественно-делового и иного назначения и этапы строительства, реконструкции необходимых для функционирования таких объектов и обеспечения жизнедеятельности граждан объектов коммунальной, транспортной, социальной инфраструктуры, в том числе объектов, включенных в программы комплексного развития систем коммунальной инфраструктуры, 

4. Материалы по обоснованию проекта планировки территории содержат:

1) карту (фрагмент карты) планировочной структуры территории поселения, масштабом территории муниципального района с отображением границ элементов планировочной структуры;

2) результаты инженерных изысканий в объеме, предусмотренном разработкой инженерных работ программой инженерных изысканий, в случаях, если выполнение таких инженерных изысканий для подготовки документации по планировке территории требуется в соответствии с Градостроительным Кодексом Российской Федерации;

3) обоснование определения границ зон планируемого размещения объектов капитального строительства;

4) схему организации движения транспорта (включая транспорт общего пользования) и пешеходов, отображающую местоположение объектов транспортной инфраструктуры и учитывающую существующие и прогнозируемые потребности в транспортном обеспечении на территории, а также схему организации улично-дорожной сети;

Страница 35 из 92

5) схему границ территорий объектов культурного наследия;

6) схему границ зон с особыми условиями использования территорий;

7) обоснование соответствия планируемых параметров, местоположения и назначения объектов регионального значения, объектов местного значения нормативам градостроительного регулирования и требованиям градостроительного регламента, а также применительно к территории, в границах которой предусматривается осуществление комплексного развития территории, установленным правилами землепользования и застройки расчетными показателями максимально допустимого уровня обеспеченности территории объектами коммунальной, транспортной, социальной инфраструктуры и расчетным показателем максимально допустимого уровня территориальной доступности таких объектов для населения;

8) схему, отображающую местоположение существующих объектов капитального строительства, в том числе линейных объектов, объектов, подлежащих сносу, объектов незавершенного строительства, а также проходы и водные объекты общего пользования и их береговые полосы;

9) варианты планировочных и (или) объектно-пространственных решений застройки территории в соответствии с проектом планировки территории (в отношении элементов планировочной структуры, расположенных в жилых или общественно-деловых зонах);

10) перечень мероприятий по защите территории от чрезвычайных ситуаций природного и техногенного характера, в том числе по обеспечению пожарной безопасности и по гражданской обороне;

11) перечень мероприятий по охране окружающей среды;

12) обоснование очередности планируемого развития территории;

13) схему вертикальной планировки территории, инженерной подготовки и инженерной защиты территории, подготовленную в случаях, установленных уполномоченным Правительством Российской Федерации федеральным органом исполнительной власти, а в соответствии с требованиями, установленными уполномоченным Правительством Российской Федерации федеральным органом исполнительной власти;

14) иные материалы для обоснования положений по планировке территории.

3. Состав и содержание проекта планировки территории, предусматривающих размещение одного или нескольких линейных объектов, устанавливаются Правительством Российской Федерации.

6. В состав проекта планировки территории может включаться проект организации дорожного движения, разработанный в соответствии с требованиями Федерального закона «Об организации дорожного движения в Российской Федерации» и о внесении изменений в отдельные законодательные акты Российской Федерации».

Статья 11.3. Проект межевания территории

1. Подготовка проекта межевания территории осуществляется применительно к территории, расположенной в границах одного или нескольких смежных элементов планировочной структуры, границах определенной территории земельного пользования и застройки территориальной зоны и (или) границах установленной схемы территориального планирования муниципального района, Генеральным планом поселения функциональной зоны, территории, в отношении которой предусматривается осуществление комплексного развития территории.

2. Подготовка проекта межевания территории осуществляется для:

1) определения местоположения границ образуемых и изменяемых земельных участков;

2) установления, изменения, отмены красных линий для застроенных территорий, в границах которых не планируется размещение новых объектов капитального строительства, а также для установления, изменения, отмены красных линий в связи с образованием и (или) изменением земельного участка, расположенного в границах территории, применительно к которой не предусматривается осуществление комплексного развития территории, при условии,

Страница 36 из 92

что такие установление, изменение, отмена влекут за собой исключительно изменение правил территории общего пользования.

3. Проект межевания территории состоит из основной части, которая подлежит утверждению, и материалов по обоснованию этого проекта.

4. Основная часть проекта межевания территории включает в себя текстовую часть и чертежи межевания территории.

5. Текстовая часть проекта межевания территории включает в себя:

1) перечень и сведения о площади образуемых земельных участков, в том числе возможные способы их образования;

2) перечень и сведения о площади образуемых земельных участков, которые будут отнесены к территориям общего пользования или выделены общему пользованию, в том числе в отношении которых предполагается резервирование и (или) изъятие для государственных или муниципальных нужд;

3) вид разрешенного использования образуемых земельных участков в соответствии с проектом планировки территории в случаях, предусмотренных Градостроительным Кодексом Российской Федерации.

4) целевые назначения лесов, вид (виды) разрешенного использования лесного участка, количественные и качественные характеристики лесного участка, сведения о нахождении лесного участка в границах особо защитных участков лесов (в случае, если подготовка проекта межевания территории осуществляется в целях определения местоположения границ образуемых и (или) изменяемых лесных участков);

5) сведения о границах территории, в отношении которой утвержден проект межевания, содержащий перечень координат характерных точек этих границ в системе координат, используемой для ведения Единого государственного реестра недвижимости. Координаты характерных точек границ территории, в отношении которой утвержден проект межевания, определяются в соответствии с требованиями к точности определения координат характерных точек границ, установленными в соответствии с Градостроительным Кодексом для территориальных зон.

6. На чертежах межевания территории отображаются:

1) границы планируемых (в случае, если подготовка проекта межевания территории осуществляется в составе проекта планировки территории) и существующих элементов планировочной структуры;

2) красные линии, утверждаемые в составе проекта планировки территории, или красные линии, утверждаемые, изменяемые проектом межевания территории в соответствии с пунктом 2 части 2 настоящей статьи;

3) линии отступа от красных линий в целях определения мест допустимого размещения зданий, строений, сооружений;

4) границы образуемых и (или) изменяемых земельных участков, условные номера образуемых земельных участков, в том числе в отношении которых предполагается их резервирование и (или) изъятие для государственных или муниципальных нужд;

5) границы публичных сервитутов.

6.1. При подготовке проекта межевания территории в целях определения местоположения границ образуемых и (или) изменяемых земельных участков их местоположение, границы и площадь определяются с учетом границ и площади лесных кварталов и (или) лесотехнических выделов, частей лесотехнических выделов.

7. Материалы по обоснованию проекта межевания территории включают в себя чертежи, на которых отображаются:

1) границы существующих земельных участков;

2) границы зон с особыми условиями использования территорий;

3) местоположение существующих объектов капитального строительства;

4) границы особо охраняемых природных территорий;

5) границы территорий объектов культурного наследия.

Страница 37 из 92

6) границы лесности, участков лесности, лесных кварталов, лесотехнических выделов или частей лесотехнических выделов.

8. Подготовка проекта межевания территории осуществляется с учетом материалов и результатов инженерных изысканий в случаях, если выполнение таких инженерных изысканий для подготовки документов по планировке территории требуется в соответствии с Градостроительным Кодексом. В целях подготовки проекта межевания территории допускается использование материалов и результатов инженерных изысканий, полученных для подготовки проекта планировки данной территории, в течение не более чем пяти лет со дня их выполнения.

9. При подготовке проекта межевания территории определение местоположения границ образуемых и (или) изменяемых земельных участков осуществляется в соответствии с градостроительными регламентами и нормами отвода земельных участков для конкретных видов деятельности, иными требованиями к образцам и (или) изменением земельного участка, установленными федеральными законами и законами субъектов Российской Федерации, техническими регламентами, сводами правил.

10. В случае, если разработка проекта межевания территории осуществляется применительно к территории, в границах которой предусматривается образование земельных участков на основании утвержденной схемы расположения земельного участка или земельных участков на кадастровом плане территории, срок действия которой не истек, местоположение границ земельных участков в таком проекте межевания территории должно соответствовать местоположению границ земельных участков, образование которых предусмотрено данной схемой.

11. В проекте межевания территории, подготовленном применительно к территории исторического поселения, учитываются элементы планировочной структуры, обеспечение сохранности которых предусмотрено законодательством об охране объектов культурного наследия (памятников истории и культуры) народов Российской Федерации.

12. В случае подготовки проекта межевания территории, расположенной в границах элемента или элементов планировочной структуры, утвержденной проектом планировки территории, в виде отдельного документа общественные обсуждения или публичные слушания не проводятся, за исключением случаев подготовки проекта межевания территории для установления, изменения, отмены красных линий в связи с образованием и (или) изменением земельного участка, расположенного в границах территории, в отношении которой не предусматривается осуществление комплексного развития территории, при условии, что такие установление, изменение красных линий влекут за собой изменение границ территории общего пользования.

Статья 11.4. Комплексное развитие территории

Комплексное развитие территории регулируется Главой 10 Градостроительного кодекса Российской Федерации

Глава 4. ГРАДОСТРОИТЕЛЬНОЕ РЕГЛАМЕНТИРОВАНИЕ

Статья 12. Градостроительный регламент

1. Градостроительный регламент определяет правовой режим земельных участков равно как всего, что находится над и под поверхностью земельных участков и используется в процессе застройки и последующей эксплуатации объектов капитального строительства.

2. Градостроительные регламенты устанавливаются с учетом:

1) фактического использования земельных участков и объектов капитального строительства в границах территориальной зоны;

Страница 38 из 92

2) возможности сочетания в пределах одной территориальной зоны различных видов существующего и планируемого использования земельных участков и объектов капитального строительства;

3) функциональных зон и характеристики их планируемого развития, определенных документами территориального планирования муниципальных образований;

4) видов территориальных зон;

5) требований охраны объектов культурного наследия, в том числе особо охраняемых природных территорий, иных природных объектов.

3. Градостроительный регламент распространяется в равной мере на все земельные участки и объекты капитального строительства, расположенные в пределах границ территориальной зоны, обозначенной на карте градостроительного зонирования.

4. Действие градостроительного регламента не распространяется на земельные участки:

1) в границах территорий памятников и ансамблей, включенных в Единый государственный реестр объектов культурного наследия (памятников истории и культуры) народов Российской Федерации, а также в границах территорий памятников или ансамблей, которые являются выявленными объектами культурного наследия и решения о режиме содержания, параметрах реставрации, консервации, ликвидации, ремонта и прикосновения которых принимаются в порядке, установленном законодательством Российской Федерации об охране объектов культурного наследия;

2) в границах территорий общего пользования;

3) предназначенные для размещения линейных объектов и (или) занятые линейными объектами;

4) предоставленные для добычи полезных ископаемых.

Градостроительные регламенты не устанавливаются для земель лесного фонда, земель, покрытых поверхностными водами, земель запаса, земель особо охраняемых природных территорий (за исключением земель лечебно-оздоровительных местностей и курортов), сельскохозяйственных угодий в составе земель сельскохозяйственного назначения, земельных участков, расположенных в границах особых экономических зон и территорий опережающего социально-экономического развития.

Использование земельных участков, на которые действующие градостроительные регламенты не распространяются или для которых градостроительные регламенты не устанавливаются, определяется уполномоченными федеральными органами исполнительной власти, уполномоченными органами исполнительной власти субъектов Российской Федерации или уполномоченными органами местного самоуправления в соответствии с федеральными законами. Использование земельных участков в границах особых экономических зон определяется органами управления особыми экономическими зонами. Использование земель или земельных участков из состава земель лесного фонда, земель или земельных участков, расположенных в границах особо охраняемых природных территорий (за исключением территорий национальных парков, включенных в состав особо охраняемых природных территорий), определяется соответственно лесохозяйственным регламентом, положением об особо охраняемой природной территории в соответствии с лесным законодательством, законодательством об особо охраняемых природных территориях.

4.1. До установления градостроительных регламентов в отношении земельных участков, включенных в границы выделенных пунктов из земель лесного фонда (за исключением лесных участков, которые до 1 января 2016 года предоставлялись гражданам или юридическим лицам на которых расположены объекты недвижимого имущества, права на которые возникли до 1 января 2016 года, и разрешенное использование либо назначение которых, до их зачисления в границы выделенного пункта не было связано с использованием лесов), такие земельные участки используются с учетом ограничений, установленных при использовании территорий лесов в соответствии с лесным законодательством.

5. Граждане и юридические лица вправе выбирать виды и параметры разрешенного использования принадлежащих им на праве собственности, аренды, постоянного (бессрочного)

Страница 39 из 92

пользования, безвозмездного срочного пользования, пожизненного наследуемого владения земельными участками и объектов капитального строительства в соответствии с градостроительными регламентами при условии соблюдения градостроительных и технических норм и требований и подготовки проектной документации и строительства.

6. Виды разрешенного использования земельных участков и объектов капитального строительства включают:

1) основные виды разрешенного использования, которые не могут быть запрещены при условии соблюдения особых градостроительных требований и формирования земельных участков и объектов капитального строительства и технических требований по подготовке проектной документации и строительству;

2) условно разрешенные виды использования, решение о предоставлении разрешения на которые принимается Главой поселения на основании заявления заинтересованного лица и рекомендаций комиссии, подготовленной на основании заключения о результатах публичных слушаний;

3) исключительные виды разрешенного использования, допустимые только в качестве дополнительных по отношению к основным видам разрешенного использования и условно разрешенным видам разрешенного использования и осуществляемые совместно с ними.

6.1. Применительно к каждой территориальной зоне устанавливаются в виде разрешенного использования земельные участки и объекты капитального строительства.

6.2. Установление основных видов разрешенного использования земельных участков и объектов капитального строительства является обязательным применительно к каждой территориальной зоне, в отношении которой устанавливаются градостроительные регламенты.

Изменение одного вида разрешенного использования земельных участков и объектов капитального строительства на другой вид такого использования осуществляется в соответствии с статьями 13 настоящей главы и градостроительного регламента при условии соблюдения требований технических регламентов. Порядок предоставления разрешения на условно разрешенный вид использования земельного участка или объекта капитального строительства осуществляется в порядке, предусмотренном статьей 39 Градостроительного кодекса Российской Федерации и статьей 46 настоящей главы.

7. Объекты благоустройства, а также линейные объекты, необходимые для функционирования объектов капитального строительства, являющихся и (или) предполагаемых и размещенных в какой-либо из территориальных зон являются разрешенными видами использования для данной зоны.

8. Предельные (минимальные и (или) максимальные) размеры земельных участков и предельные параметры разрешенного строительства, реконструкции объектов капитального строительства включают в себя:

1) предельные (минимальные и (или) максимальные) размеры земельных участков, в том числе их площадь;

2) минимальные отступы от границ земельных участков в целях определения мест допустимого размещения зданий, строений, сооружений, за пределами которых запрещено строительство зданий, строений, сооружений;

3) предельное количество этажей или предельную высоту зданий, строений, сооружений;

4) максимальный процент застройки в границах земельного участка, определяемый как отношение суммарной площади земельного участка, которая может быть застроена, ко всей площади земельного участка.

8.1. В случае, если в градостроительном регламенте применительно к определенной территории установлены предельные (минимальные и (или) максимальные) размеры земельных участков, в том числе их площадь, и (или) предельные параметры 1 – 4 части 8 настоящей главы предельные параметры разрешенного строительства, реконструкции объектов капитального строительства, непосредственно в градостроительном регламенте применительно к этой территориальной зоне устанавливаются, что такие предельные (минимальные и (или) максимальные) размеры земельных участков, предельные параметры разрешенного

Страница 40 из 92

строительства, реконструкции объектов капитального строительства не подлежит установлению.

8.2. Наряду с указанными в пунктах 2 - 4 части 1 настоящей статьи предельными параметрами разрешенного строительства, реконструкции объектов капитального строительства в градостроительном регламенте могут быть установлены иные предельные параметры разрешенного строительства, реконструкции объектов капитального строительства.

9. Размеры и параметры, их сочетания указанных параметров и их значения устанавливаются индивидуально применительно к каждой территориальной зоне, отображенной на карте градостроительного зонирования.

10. Границы зон с особыми условиями использования территорий, устанавливаемые в соответствии с действующим законодательством Российской Федерации, могут не совпадать с границами территориальных зон. Разрешенное использование земельных участков и объектов капитального строительства в границах указанных зон и территорий осуществляется при условии соблюдения ограничений их использования.

Статья 13. Положение об изменении видов разрешенного использования земельных участков и объектов капитального строительства физическими и юридическими лицами

1. В случае если земельные участки находятся в государственной или муниципальной собственности, изменение одного основного вида разрешенного использования земельных участков и объектов капитального строительства на другой основной вид такого использования осуществляется в соответствии с видами разрешенного использования, установленными в градостроительном регламенте в составе настоящих правил при условии соблюдения требований технических регламентов и в следующем порядке:

- в соответствии с действующим административным регламентом по изменению видов разрешенного использования на основании заявления заинтересованных лиц (землепользователей, арендаторов земельных участков) в органы местного самоуправления, уполномоченный на распоряжение земельными участками. Решение об изменении (отмене) вида разрешенного использования земельных участков или об отказе в изменении вида разрешенного использования в срок 30 календарных дней принимается администрацией района, уполномоченной на распоряжение земельными участками, находящимися в государственной или муниципальной собственности, в соответствии с Федеральным законом от 25.10.2001г. №137-ФЗ «О введении в действие Земельного кодекса Российской Федерации»

2. Основные и вспомогательные виды разрешенного использования земельных участков и объектов капитального строительства правообладатель земельных участков и объектов капитального строительства, за исключением органов государственной власти, органов местного самоуправления, государственных и муниципальных учреждений, государственных и муниципальных унитарных предприятий, выбирают самостоятельно без дополнительных разрешений и согласований.

2.1. Со дня принятия решения о комплексном развитии территории и до дня утверждения документации по планировке территории, в отношении которой принято решение о ее комплексном развитии, изменение вида разрешенного использования земельных участков и (или) объектов капитального строительства, расположенных в границах такой территории, не допускается.

3. Решение об изменении одного вида разрешенного использования земельных участков и объектов капитального строительства, расположенных на землях, на которые действие градостроительных регламентов не распространяется или для которых градостроительные регламенты не устанавливаются, на другой вид такого использования принимается в соответствии с федеральными законами.

4. Предоставление разрешения на условно разрешенный вид использования земельного участка или объекта капитального строительства осуществляется в порядке, предусмотренном

статьей 46 настоящих правил.

5. Физическое или юридическое лицо вправе оспорить в суде решение о предоставлении разрешения на условно разрешенный вид использования земельного участка или объекта капитального строительства либо об отказе в предоставлении такого разрешения.

Статья 14. Использование земельных участков и объектов капитального строительства, не соответствующих градостроительному регламенту и красным линиям

1. Земельные участки или объекты капитального строительства, виды разрешенного использования, предельные (минимальные и (или) максимальные) размеры и предельные параметры которых не соответствуют градостроительному регламенту, установленному настоящими Правилами, являются несоответствующими разрешенному виду использования.

2. Земельные участки или объекты капитального строительства, указанные в пункте 1 настоящей статьи, могут использоваться без установления срока приведения их в соответствие с градостроительным регламентом, за исключением случаев, если их использование опасно для жизни и здоровья человека, окружающей среды, объектов культурного наследия.

3. Реконструкция указанных в части 1 настоящей статьи объектов капитального строительства может осуществляться только путем приведения таких объектов в соответствие с градостроительным регламентом или путем уменьшения их несоответствия предельным параметрам разрешенного строительства, реконструкции. Изменение видов разрешенного использования указанных земельных участков и объектов капитального строительства может осуществляться путем присвоения им в соответствии с видами разрешенного использования земельных участков и объектов капитального строительства, установленными градостроительным регламентом.

4. В случае, если использование указанных в части 1 настоящей статьи земельных участков и объектов капитального строительства продолжается и при этом несет опасность жизни и здоровью человека, окружающей среде, объектам культурного наследия, то в соответствии с федеральными законами может быть наложен запрет на использование таких земельных участков и объектов.

Статья 15. Виды и состав территориальных зон

В результате градостроительного зонирования определяются жилые, общественно-деловые, производственные зоны, зоны инженерной и транспортной инфраструктуры, зоны сельскохозяйственного использования, зоны рекреационного назначения, зоны особо охраняемых территорий, зоны специального назначения и иные виды территориальных зон.

1. Границы территориальных зон, отображенные на карте градостроительного зонирования, их наименования устанавливаются индивидуально с учетом:

- 1) возможности сочетания в пределах одной территориальной зоны различных видов существующего и планируемого использования земельных участков;
- 2) функциональных зон и параметров их планируемого развития, определенных генеральным планом поселения;
- 3) определенных Градостроительным кодексом Российской Федерации территориальных зон;
- 4) сложившейся планировки территории и существующего землепользования;
- 5) планируемых изменений границ земель различных категорий в соответствии с генеральным планом и документацией по планировке территории;
- 6) предотвращения возможности причинения вреда объектам капитального строительства, расположенным на смежных земельных участках.

2. Границы территориальных зон устанавливаются по:

- 1) красным линиям;

Страница 41 из 92

Страница 42 из 92

- 2) границам земельных участков;
- 3) границам поселения;
- 4) естественным границам природных объектов;
- 5) иным границам.

3. На карте градостроительного зонирования поселения, отображаются следующие виды территориальных зон:

ЖИЛЫЕ ЗОНЫ

Зона жилой застройки: индивидуальной, малоэтажной многоквартирной (1-4 этажей) ЖЗ-1
Зона среднеэтажной жилой застройки (2-8 этажей) ЖЗ-2
Зона многоэтажной жилой застройки (9 и выше этажей) ЖЗ-3

ОБЩЕСТВЕННО-ДЕЛОВЫЕ ЗОНЫ

Зона административно-делового назначения ОДЗ-1
Зона торгового назначения ОДЗ-2
Зона учебно-образовательного назначения ОДЗ-3
Зона культурно-досугового назначения ОДЗ-4
Зона здравоохранения ОДЗ-5
Зона культурного назначения ОДЗ-6
Зона спортивного назначения ОДЗ-7

ЗОНА ПРОИЗВОДСТВЕННОГО НАЗНАЧЕНИЯ

Зона производственного назначения ПР-1

ЗОНЫ ТРАНСПОРТНОЙ ИНФРАСТРУКТУРЫ

Зона транспортной инфраструктуры ТЗ-1
Зона объектов придорожного сервиса ТЗ-3
Зона автомобильного транспорта ТЗ-4

ЗОНЫ РЕКРЕАЦИОННОГО НАЗНАЧЕНИЯ

Зона особо охраняемых природных территорий РЗ-1
Зона городских парков РЗ-2
Зона рекреационно-ландшафтных территорий РЗ-3

ЗОНА ОБЪЕКТОВ ИНЖЕНЕРНОЙ ИНФРАСТРУКТУРЫ

Зона объектов инженерной инфраструктуры ИЗ

ЗОНА СЕЛЬСКОХОЗЯЙСТВЕННОГО ИСПОЛЬЗОВАНИЯ

Зона коллективных садов СХ-1

ЗОНА СПЕЦИАЛЬНОГО НАЗНАЧЕНИЯ

Зона ритуального назначения СНЗ

ТЕРРИТОРИЯ ОБЩЕГО ПОЛЬЗОВАНИЯ

Территория улиц и дорог

Статья 16. Земельпользование и застройка на территориях жилых зон

1. Жилые зоны предназначены для застройки индивидуальными, среднеэтажными и многоэтажными жилищными домами.

Страница 43 из 92

Статья 17. Земельпользование и застройка на территориях общественно-деловых зон

1. Общественно - деловые зоны предназначены для размещения объектов коммунального обслуживания, социального обслуживания, бытового обслуживания, здравоохранения, образования и просвещения, культурного развития, религиозного использования, общественного управления, обеспечения научной деятельности, торговли, рынка, питания, образования и просвещения, культурного развития, развлечения, спорта, природно-ознавательного туризма, охоты и рыбалки, рекреационного использования, иных объектов, связанных с обеспечением жизнедеятельности граждан.

2. Изменение функционального назначения объектов социально-бытового и культурно-досугового назначения, которое влечет за собой снижение установленного региональными и местными нормативами градостроительного проектирования уровня обслуживания населения, не допускается.

3. В границах земельных участков объектов учебно-образовательного назначения прокладка магистральных инженерных коммуникаций допускается в исключительных случаях, при отсутствии другого технического решения.

Статья 18. Земельпользование и застройка на территориях производственных зон

1. Производственные зоны предназначены для размещения объектов легкой промышленности, пищевой промышленности, строительной промышленности, связи, для размещения складов, и иных объектов, предусмотренных градостроительными регламентами в

Страница 44 из 92

составе объектов. Правдо, а также для установления санитарно-защитных зон таких объектов в соответствии с требованиями технических регламентов.

2. В санитарно-защитной зоне объектов легкой промышленности, пищевой промышленности, строительной промышленности, связи, предназначенной для размещения объектов не допускается размещение жилых домов, образовательных учреждений, учреждений здравоохранения, отдыха, физкультурно-оздоровительных и спортивных сооружений, детских площадок, образовательных и детских учреждений, лечебно-профилактических и оздоровительных учреждений общего пользования, а также производство сельскохозяйственной продукции.

3. Строительство промышленных предприятий, выходящих вредные выбросы, может быть разрешено только на территориях производственных зон.

4. На территориях производственных зон могут быть размещены объекты складского назначения, обслуживающие автотранспорта, торговые центры (торгово-развлекательные центры), магазины.

Статья 19. Земельное использование и застройка на территориях зон инженерной инфраструктуры

1. Зоны инженерной инфраструктуры предназначены для размещения и функционирования сооружений и коммуникаций энергообеспечения, водоснабжения, водоотведения, теплоснабжения, теплоснабжения, связи, а также территорий, необходимых для их технической эксплуатации.

2. Вок территории зоны инженерной инфраструктуры должны использоваться в соответствии с разрешенными видами использования земельных участков и объектов капитального строительства, установленными градостроительными регламентами. Размещение на территории зоны инженерной инфраструктуры объектов жилого и общественного назначения не допускается.

3. При прокладке коммуникаций по благоустроенным территориям в проектной документации должны предусматриваться мероприятия по качественному составлению благоустройства в первоначальном объеме, в том числе и озеленению, которые должны быть согласованы с владельцами этих территорий и осуществляться за счет застройщика до ввода в эксплуатацию данного объекта.

4. Владельцы коммуникаций обязаны иметь достоверную и полную документацию по принадлежащим им сетям и сооружениям и в установленные сроки передавать в администрацию района и орган архитектуры и градостроительства документы об изменении, связанных с их строительством и эксплуатацией.

6. Производство земляных работ, связанных с прокладкой инженерных сетей на территории поселения, выполняется в соответствии с утвержденной проектной документацией, нормативно-правовыми актами органов местного самоуправления поселения, регулирующих благоустройство и содержание за территории поселения.

Статья 20. Земельное использование и застройка на территориях зон транспортной инфраструктуры

1. Зоны транспортной инфраструктуры предназначены для размещения объектов обслуживания автотранспорта, в том числе сооружений и коммуникаций железнодорожного, автомобильного, речного, воздушного и трубопроводного транспорта, а также для установления санитарных разрывов таких объектов в соответствии с требованиями технических регламентов.

2. На территории зоны транспортной инфраструктуры не допускается размещать жилую застройку, включая отдельные жилые дома, спортивные сооружения, детские площадки,

Страница 46 из 92

Глава 5. ПОРЯДОК (ПРОЦЕДУРА) ЗАСТРОЙКИ ТЕРРИТОРИИ ПОСЕЛЕНИЯ

Статья 24. Основные принципы организации застройки на территории поселения

1. Застройка поселения должна осуществляться в соответствии со схемой территориального планировки Российской Федерации, схемой территориального планировки Ивановской области, Генеральным планом поселения, утвержденным проектами планировки территории, проектами межевания территорий и градостроительными планами земельных участков, являющимися Правилами, градостроительными регламентами и их составом, а также действующими на территории поселения муниципальными правовыми актами органов местного самоуправления в области градостроительной деятельности.

2. При проектировании и осуществлении строительства необходимо соблюдать красные линии и иные линии градостроительного регулирования, предусмотренные утвержденной в установленном порядке градостроительной документацией.

3. Строительство объектов капитального строительства на территории поселения осуществляется на основании разрешения на строительство, проектной документации, разработанной в соответствии с действующими нормативными правовыми актами, стандартами, нормами и правилами.

4. Граждане и юридические лица, владеющие земельными участками на праве собственности, безвозмездного срочного пользования, постоянного (бессрочного) пользования, пожизненного наследуемого владения, аренды, вправе осуществлять свое для реконструкцию находящихся на данных земельных участках зданий, строений, сооружений в соответствии с земельным, жилищным законодательством, законодательством о градостроительной деятельности, законодательством об охране окружающей среды и объектов культурного наследия при условии сохранения и выполнения обязательств, обременяющих земельные участки.

5. Право на осуществление строительства возникает после получения разрешения на строительство в случаях, предусмотренных законодательством Российской Федерации.

6. Тип застройки, этажность, плотность, архитектурно-композиционные особенности и другие ее характеристики должны соответствовать требованиям градостроительного регламента к требованиям градостроительного плана земельного участка.

7. Все объекты капитального строительства должны вводиться в эксплуатацию с обеспечением уровня инженерного оборудования и благоустройства, не позволяющего необходимости возобновления земляных (строительных) работ на участках с объектами капитального строительства, введенными в эксплуатацию.

8. Объем и качество законченного строительства объекта капитального строительства (для которого требуется осуществление подготовки проектной документации), обеспечение инженерным оборудованием, внешнее благоустройство земельного участка должны соответствовать проектной документацией.

Статья 25. Предоставление земельных участков

1. Предоставление земельных участков, находящихся в государственной или муниципальной собственности, осуществляется Администрацией муниципального образования «Яриковский муниципальный район».

2. Предоставление земельных участков физическим и юридическим лицам, осуществляется в собственность (бессрочная или на длительный), постоянное (бессрочное) пользование, безвозмездное пользование, аренду.

3. Продажа земельных участков и предоставление в аренду земельных участков, находящихся в государственной или муниципальной собственности, осуществляется на

Страница 47 из 92

объекты и детские учреждения, лечебно-профилактические и оздоровительные учреждения общего пользования.

Статья 21. Земельное использование и застройка на территориях рекреационных зон

1. В состав зон рекреационного назначения включаются зоны в границах территорий, занятых городскими лесами, скверами, парками, городскими садами, прудами, озерами, водохранилищами, пляжами, береговыми полосами водных объектов общего пользования, а также в границах иных территорий, используемых и предназначенных для отдыха, туризма, занятий физической культурой и спортом.

2. В состав рекреационных зон включаются зоны особо охраняемых территорий. В зоны особо охраняемых территорий могут включаться земельные участки, имеющие особое природоохранное, научное, историко-культурное, эстетическое, рекреационное, оздоровительное и иное особо ценное значение.

3. На территориях зон рекреационного назначения допускается ограниченная хозяйственная деятельность в соответствии с установленными для них особым правовым режимом. Земельные участки в пределах указанных зон у собственников, владельцев, пользователей не изымаются и используются ими с соблюдением установленного для этих земельных участков особого правового режима.

4. В границах зон рекреационных территорий не допускается размещение объектов капитального строительства, а также любая хозяйственная деятельность, оказывающая негативное влияние на окружающую среду. Зоны рекреационных территорий относятся к территориям общего пользования, и действие градостроительных регламентов на них не распространяется.

Статья 22. Земельное использование и застройка на территориях зон сельскохозяйственного использования

1. В состав зон сельскохозяйственного использования могут включаться зоны сельскохозяйственных угодий, зоны занятые объектами сельскохозяйственного назначения и предназначенные для ведения сельского хозяйства.

2. На территориях зон сельскохозяйственного использования не допускается размещение объектов производственного не сельскохозяйственного назначения, оказывающих вредное влияние на окружающую среду.

Статья 23. Земельное использование и застройка на территориях зон специального назначения

В состав зон специального назначения могут включаться зоны, занятые кладбищами, крематориями, скотомогильниками, объектами, используемыми для захоронения твердых коммунальных отходов, и иными объектами, размещение которых может быть обеспечено только путем выделения указанных зон и недопустимо в других территориальных зонах.

1. Зоны специального назначения предназначены для размещения объектов ритуального назначения, складирования и захоронения отходов, а также для установления санитарно-защитных зон таких объектов в соответствии с требованиями технических регламентов.

2. Земельные участки, входящие в состав зон специального назначения, предоставляются лицам, осуществляющим соответствующую деятельность.

3. На территориях зон специального назначения градостроительными регламентами устанавливается особый правовой режим использования этих территорий с учетом требований технических регламентов, действующих в этих зонах.

Страница 48 из 92

торгах, проводимых в форме аукционов, за исключением случаев, предусмотренных земельным законодательством.

4. Порядок предоставления земельных участков на различных видах права регулируется федеральным и региональным земельным законодательством, соответствующими административными регламентами.

5. Предоставление земельных участков гражданам для индивидуального жилищного строительства, ведения личного подсобного хозяйства в границах населенного пункта, садоводства (за исключением случаев, если в соответствии с федеральными законами или законами субъекта Российской Федерации предусмотрено право отдельных категорий граждан на приобретение земельных участков для указанных целей в первоочередном или очередном порядке), гражданами и крестьянскими (фермерскими) хозяйствами для осуществления крестьянским (фермерским) хозяйством его деятельности осуществляется с учетом особенностей, установленных статьями 39.18 Земельного кодекса Российской Федерации.

6. Минимальные размеры земельных участков составляют:

- для индивидуального жилищного строительства - 0,05 га.

Максимальные размеры земельных участков составляют:

- для индивидуального жилищного строительства - 0,25 га.

Статья 26. Подготовка, организация и проведение аукционов по продаже земельного участка, находящегося в государственной или муниципальной собственности, или аукционов на право заключения договора аренды земельного участка, находящегося в государственной или муниципальной собственности

1. Продажа и предоставление в аренду земельных участков, находящихся в государственной или муниципальной собственности, осуществляется на торгах, проводимых в форме аукционов, за исключением случаев, предусмотренных земельным законодательством.

2. Проведение аукционов, а также образование земельного участка для его продажи или предоставления в аренду путем проведения аукциона осуществляется в следующем порядке:

1) подготовка заинтересованными в предоставлении земельного участка гражданам или юридическими лицами схемы разделения земельного участка, если земельный участок предстоит разделить и на утвержден проект межевания территории, в границах которой предусмотрено образование земельного участка;

2) принятие органом местного самоуправления поселения Решения об утверждении (отказе в утверждении) схемы разделения земельного участка на разделовые планы территории;

3) обеспечение выполнения кадастровых работ в целях образования земельного участка в соответствии с утвержденным проектом межевания территории или утвержденной схемой разделения земельного участка;

4) осуществление государственного кадастрового учета земельного участка, а также государственной регистрации права государственной или муниципальной собственности на земельный участок, образование которого осуществляется на основании схемы разделения земельного участка, за исключением случаев образования земельного участка из земель или земельного участка, государственная собственность на которые не разграничена;

5) получение технических условий подключения (техподключения) присоединения объектов к сетям инженерно-технического обеспечения, за исключением случаев, если в соответствии с действующим законодательством земельного участка не предусматривается возможность строительства зданий, сооружений, и случаев проведения аукциона на право заключения договора аренды земельного участка для комплексного освоения территории или ведения садоводства;

Страница 48 из 92

6) принятие органом местного самоуправления решения о проведении аукциона, в случае если земельный участок в соответствии с земельным законодательством может являться предметом аукциона;

7) опубликование извещения о проведении аукциона не менее чем за тридцать дней до дня проведения аукциона, за исключением случаев, предусмотренных в информационно-телекоммуникационной сети "Интернет" для размещения информации о проведении торгов, определенном Правительством Российской Федерации, а также в печатном издании, установленном для официального опубликования (обнародования) муниципальных правовых актов уставом поселения;

8) прием и рассмотрение заявок, уплатившихся на проведение аукциона, заявок заинтересованных лиц на участие в аукционе, принятие решений о допуске (отказе в допуске) заявителей к участию в аукционе;

9) проведение в соответствии с действующим законодательством и открытого по составу аукциона по продаже земельного участка или продаже права на заключение договора аренды земельного участка, подведение итогов аукциона, оформление протокола по результатам аукциона;

10) направление победителю аукциона или единственному принявшему участие в аукционе его участнику трех экземпляров подписанного проекта договора купли-продажи или проекта договора аренды земельного участка в десятидневный срок со дня составления протокола по результатам аукциона. При этом договор купли-продажи земельного участка заключается по цене, предложенной победителем аукциона, или в случае заключения указанного договора с единственным принявшим участие в аукционе его участником по начальной цене предмета аукциона, в размер ежемесячной арендной платы или размер первоначальной арендной платы по договору аренды земельного участка определяется в размере, предложенном победителем аукциона, или в случае заключения указанного договора с единственным принявшим участие в аукционе его участником устанавливается в размере, равном начальной цене предмета аукциона. Не допускается заключение указанных договоров ранее чем через десять дней со дня размещения информации о результатах аукциона на официальном сайте.

3. Аукцион по продаже земельного участка, находящегося в государственной или муниципальной собственности, либо аукцион на право заключения договора аренды земельного участка, находящегося в государственной или муниципальной собственности, может проводиться в электронной форме.

Статья 27. Предоставление в собственность, аренду, бесплатное (бессрочное) пользование, безвозмездное пользование земельного участка, находящегося в государственной или муниципальной собственности, без проведения торгов

1. Предоставление земельного участка, находящегося в государственной или муниципальной собственности, без проведения торгов (при наличии соответствующих оснований) осуществляется в следующем порядке:

1) подготовка схемы расположения земельного участка в случае, если земельный участок предстоит образовывать и не утвержден проект межевания территории, в границах которой предстоит образовывать такой земельный участок;

2) подача в орган местного самоуправления поселения гражданским или юридическим лицом заявления о предварительном согласовании предоставления земельного участка в случае, если земельный участок предстоит образовывать или границы земельного участка подлежат уточнению. В случае, если земельный участок, на котором расположены здание, сооружение, предстоит образовывать или границы такого земельного участка подлежат уточнению, а заявление о предварительном согласовании предоставления земельного участка

Страница 49 из 52

получил, орган местного самоуправления поселения совершает один из следующих действий:

1) осуществляет подготовку проекта договора купли-продажи или проекта договора аренды земельного участка в трех экземплярах, их подписание и направление заявителю при условии, что не требуется образования или уточнения границ испрашиваемого земельного участка;

2) принимает решение о предварительном согласовании предоставления земельного участка в соответствии со статьей 39.15 Земельного кодекса РФ при условии, что испрашиваемый земельный участок предстоит образовывать или его границы подлежат уточнению.

Статья 28. Инженерия в подготовке территории

1. Инженерная подготовка территории поселения осуществляется с целью улучшения ее физических характеристик и создания условий для эффективного гражданского и промышленного строительства. Основной задачей инженерной подготовки является защита территории поселения от воздействия неблагоприятных физико-технологических процессов, затопления во время паводков и лавовых, повышения уровня грунтовых вод, проседания и подвижки грунтов.

2. Мероприятия по инженерной подготовке территории могут предусматриваться во всех видах градостроительной и проектной документации.

Инженерия выполняется в целях подготовки проектной документации, строительства, реконструкции объектов капитального строительства. Подготовка проектной документации, а также строительство, реконструкция объектов капитального строительства в соответствии с такой проектной документацией не допускается без выполнения соответствующих инженерных изысканий.

Статья 29. Право на осуществление строительства, реконструкции и капитального ремонта объектов капитального строительства

Правом осуществления строительства, реконструкции объектов капитального строительства на территории поселения обладают физические и юридические лица, владеющие земельными участками на правах собственности, аренды, постоянного (бессрочного) пользования, безвозмездного срочного пользования, пожизненного наследуемого владения и полученные в порядке, предусмотренном статьей 51 Градостроительного кодекса Российской Федерации соответствующие разрешения на строительство, реконструкцию, а в случае строительства (реконструкции) объектов индивидуального жилищного строительства соответствующее уведомление, предусмотренное статьей 51.1 Градостроительного Кодекса.

Статья 30. Проектная документация объектов капитального строительства

1. Проектная документация представляет собой документацию, содержащую материалы в текстовой и графической формах и (или) в форме информационной модели и определяющую архитектурные, функционально-технологические, конструктивные и инженерно-технические решения для обеспечения строительства, реконструкции объектов капитального строительства, их частей, капитального ремонта.

2. Подготовка проектной документации осуществляется физическими или юридическими лицами, которые соответствуют требованиям действующего законодательства, определенным в лицах, осуществляющих архитектурно-строительное проектирование.

2.1. Осуществление подготовки проектной документации не требуется при строительстве, реконструкции объектов индивидуального жилищного строительства, садового дома

Страница 51 из 52

в орган местного самоуправления поселения может обратиться любой правообладатель здания, сооружения, помещения в здании, сооружении;

3) принятие решения о предварительном согласовании предоставления земельного участка в порядке, установленном статьей 39.15 Земельного кодекса РФ, в случае, если земельный участок предстоит образовывать или границы земельного участка подлежат уточнению;

4) обеспечение заинтересованным гражданам или юридическим лицам выполнения кадастровых работ в целях образования земельного участка в соответствии с проектом межевания территории, со схемой расположения земельного участка или с проектной документацией о местоположении, границах, площади и об иных количественных и качественных характеристиках земельных участков либо кадастровых работ, необходимых для уточнения границ земельного участка, в случае, если принято решение о предварительном согласовании предоставления земельного участка;

5) осуществление государственного кадастрового учета земельного участка или государственного кадастрового учета в связи с уточнением границ земельного участка, в случае государственной регистрации права государственной или муниципальной собственности на него, за исключением случаев образования земельного участка из земель или земельного участка, государственная собственность на которые не разграничена;

6) подача в орган местного самоуправления поселения гражданским или юридическим лицом заявления о предоставлении земельного участка;

7) заключение договора купли-продажи, договора аренды земельного участка, договора безвозмездного пользования земельным участком, принятие органом местного самоуправления поселения решения о предоставлении земельного участка в собственность бесплатно, в постоянное (бессрочное) пользование.

Статья 27.1. Особенности предоставления земельных участков, находящихся в государственной или муниципальной собственности, гражданам для индивидуального жилищного строительства, ведения личного подсобного хозяйства в границах населенного пункта, садоводства, гражданами и крестьянскими (фермерскими) хозяйствами для осуществления крестьянскими (фермерскими) хозяйствами его деятельности

1. В случае поступления заявления гражданина о предварительном согласовании предоставления земельного участка или о предоставлении земельного участка для индивидуального жилищного строительства, ведения личного подсобного хозяйства в границах населенного пункта, садоводства, заявления гражданина или крестьянского (фермерского) хозяйства о предварительном согласовании предоставления земельного участка или о предоставлении земельного участка для осуществления крестьянским (фермерским) хозяйством его деятельности орган местного самоуправления поселения в срок, не превышающий тридцати дней с даты поступления такого же заявления, совершает один из следующих действий:

1) обеспечивает опубликование извещения о предоставлении земельного участка для указанных целей (далее в настоящей статье - извещение) в порядке, установленном для официального опубликования (обнародования) муниципальных правовых актов уставом поселения, и размещает извещение на официальном сайте в информационно-телекоммуникационной сети "Интернет";

2) принимает решение об отказе в предварительном согласовании предоставления земельного участка или об отказе в предоставлении земельного участка в соответствии с пунктом 8 статьи 39.15 или статьей 39.16 Земельного кодекса РФ.

2. Если по истечении тридцати дней со дня опубликования извещения заявления книг граждан, крестьянских (фермерских) хозяйств о намерении участвовать в аукционе не

Страница 50 из 52

поступило, орган местного самоуправления поселения вправе обеспечить подготовку проектной документации применительно к объекту индивидуального жилищного строительства, садовому дому.

2.2. Положения части 2.1. настоящей статьи не применяются в случае, если сметная стоимость строительства, реконструкции, капитального ремонта объекта индивидуального жилищного строительства подлежит проверке на предмет достоверности ее определения.

3. Подготовка проектной документации осуществляется в соответствии с требованиями или технич. задания (при подготовке проектной документации на основании договора подряда на подготовку проектной документации), результатов инженерных изысканий, информации, указанной в градостроительном плане земельного участка, или в случае подготовки проектной документации линейного объекта на основании проекта планировки территории и проекта межевания территории (за исключением случаев, при которых для строительства, реконструкции линейного объекта не требуется подготовка документации по планировке территории) в соответствии с требованиями технических регламентов, техническими условиями, разрешением на отклонение от предельных параметров разрешенного строительства, реконструкции объектов капитального строительства.

Технические условия, необходимые для разработки проектной документации, предоставляются организациями, осуществляющими эксплуатацию сетей инженерно-технического обеспечения, в порядке, предусмотренном Постановлением Правительства Российской Федерации от 13.02.2006 № 83 «Об утверждении Правил определения и предоставления технических условий подключения объекта капитального строительства к сетям инженерно-технического обеспечения и Правил подключения объекта капитального строительства к сетям инженерно-технического обеспечения».

4. Проектная документация производственных объектов должна предусматривать эффективное использование территории земельного участка, плотность застройки должна соответствовать нормативам.

5. Проектная документация строительства, реконструкции производственных объектов должна предусматривать: создание санитарно-защитных зон, обеспечение противопожарных норм, рациональные решения по охране водоемов, почвы и атмосферного воздуха, по отводу сточных вод, снятию и сокращению фоновых уровней шума, радиационной безопасности.

6. В состав проектной документации объектов капитального строительства с учетом особенностей, предусмотренных частью 13 настоящей статьи, включаются следующие разделы:

1) техническая записка с исходными данными для архитектурно-строительного проектирования, строительства, реконструкции, капитального ремонта объектов капитального строительства, в том числе с техническими условиями подключения (технологического присоединения) к сетям инженерно-технического обеспечения, и в случае проведения экспертизы результатов инженерных изысканий до проведения экспертизы проектной документации с рекомендациями положительного заключения экспертизы результатов инженерных изысканий;

2) схема планировочной организации земельного участка, выполненная в соответствии с информацией, указанной в градостроительном плане земельного участка, в случае подготовки проектной документации применительно к линейным объектам проект полосы отвода, выполненный в соответствии с проектом планировки территории (за исключением случаев, при которых для строительства, реконструкции линейного объекта не требуется подготовка документации по планировке территории);

3) результаты, одобренные архитектурные, функционально-технологические, конструктивные, инженерно-технические решения и (или) мероприятия, направленные на обеспечение соблюдения:

а) требований технических регламентов, в том числе требований механической, пожарной и иной безопасности, требований энергетической эффективности, требований безопасности здания, строения, сооружения при любых условиях использования энергетических ресурсов и здания, строения и сооружения (в том числе в зданиях в их составе и в системах и системах

Страница 52 из 52

инженерно-технического обеспечения), требований и обеспечения доступа инвалидов к объекту капитального строительства (в случае подготовки проектной документации применительно к объектам здравоохранения, образования, культуры, отдыха, спорта и иным объектам социально-культурного и жилищно-коммунального назначения, объектам транспорта, торговли, общественного питания, объектам делового, административного, финансового, религиозного назначения, объектам жилищного фонда);

б) санитарно-эпидемиологических требований, требований в области охраны окружающей среды, требований к безопасному использованию тепловой энергии, требований промышленной безопасности, требований к обеспечению надежности и безопасности электроэнергетических систем и объектов электроэнергетики, требований антитеррористической защищенности объектов;

в) требований к процессам проектирования, строительства, монтажа, наладки, эксплуатации зданий и сооружений;

г) требований технических условий подключения (технологического присоединения) объектов капитального строительства к сетям инженерно-технического обеспечения;

4) проект организации строительства объектов капитального строительства;

5) требования к обеспечению безопасности эксплуатации объекта капитального строительства;

6) сведения о календарной периодичности выполнения работ по капитальному ремонту объекта капитального строительства, необходимым для обеспечения безопасной эксплуатации такого объекта, а также в случае сдвигов сроков проектной документацией для строительства, реконструкции многоквартирного дома сведения об объеме и составе указанных работ.

7. Подготовка проектной документацией для минимизации застройщика или заказчика может осуществляться применительно к отдельным этапам строительства, реконструкции объектов капитального строительства.

8. Состав и требования к содержанию разделов проектной документации, предоставляемой на экспертизу проектной документацией и в органы государственного строительного надзора, устанавливаются Правительством Российской Федерации и дифференцируются применительно к различным видам объектов капитального строительства (в том числе к линейным объектам), а также в зависимости от назначения объектов капитального строительства, видов работ (строительство, реконструкция, капитальный ремонт объектов капитального строительства), на содержание, источники финансирования работ и выделения отдельным этапам строительства, реконструкции в соответствии с требованиями настоящей статьи и с учетом следующих особенностей:

1) подготовка проектной документации осуществляется в объеме отдельных разделов применительно к различным видам объектов капитального строительства (в том числе к линейным объектам), а также на основании задания застройщика или технического задания на проектирование в зависимости от содержания работ, выполняемых при реконструкции объектов капитального строительства (в случае проведения реконструкции объекта капитального строительства);

2) проект организации строительства объектов капитального строительства должен содержать проект организации работ по сносу объектов капитального строительства, а также (в случае необходимости сноса объектов капитального строительства, их частей для строительства, реконструкции других объектов капитального строительства);

3) содержащиеся в проектной документации решения и мероприятия должны соответствовать требованиям законодательства Российской Федерации об охране объектов культурного наследия (в случае подготовки проектной документацией для приведения работ по сохранению объектов культурного наследия, при которых затрагиваются конструктивные и иные характеристики надежности и безопасности таких объектов);

4) проектная документация должна включать раздел "Смета на строительство, реконструкцию, капитальный ремонт, снос объектов капитального строительства" (в случае, если строительство, реконструкция, снос финансируется за счет бюджетных средств).

Страница 53 из 92

бюджетной системы Российской Федерации, средств юридических лиц, указанных в части 2 статьи 8.3 Градостроительного Кодекса, капитальный ремонт финансируется за счет бюджетных средств бюджетной системы Российской Федерации, средств лиц, указанных в части 1 статьи 8.3 Градостроительного Кодекса);

5) в случае, предусмотренных пунктом 3 статьи 14 Федерального закона от 21 июля 1997 года № 116-ФЗ «О промышленной безопасности опасных производственных объектов», статьей 19 Федерального закона от 21 июля 1997 года № 117-ФЗ "О безопасности гидротехнических сооружений", статьей 39 Федерального закона от 21 ноября 1995 года № 170-ФЗ "Об использовании атомной энергии", пунктами 2 и 3 статьи 36 Федерального закона от 25 июля 2002 года № 73-ФЗ "Об объектах культурного наследия (памятников истории и культуры) народов Российской Федерации", в состав проектной документации в обязательном порядке включаются документация, разделы проектной документации, предусмотренные указанными федеральными законами.

13. Проектная документация утверждается застройщиком, техническим заказчиком, лицом, ответственным за эксплуатацию здания, сооружения, или региональным оператором. В случае, предусмотренных статьей 49 Градостроительного Кодекса, застройщик или технический заказчик до утверждения проектной документации направляет ее на экспертизу. При этом проектная документация утверждается застройщиком или техническим заказчиком при наличии положительного заключения экспертизы проектной документации.

13.1. Особенности подготовки, выполнения и утверждения проектной документации, необходимой для проведения работ по сохранению объектов культурного наследия, устанавливаются законодательством Российской Федерации об охране объектов культурного наследия.

16. Не допускается требовать согласования проектной документации, заключение на проектно-документацию и иные документы, не предусмотренные настоящими Правилами и Градостроительным Кодексом.

Статья 30.1. Экономически эффективная проектная документация повторного использования

1. По решению федеральных органов исполнительной власти, осуществляющих функции по выработке и реализации государственной политики и нормативно-правовому регулированию в сфере строительства, архитектуры, градостроительства, проектная документация может быть признана экономически эффективной проектной документацией повторного использования при одновременном соблюдении следующих условий:

1) соответствие проектной документацией установленным Правительством Российской Федерации критериям экономической эффективности проектной документации, подтверждаемое положительным заключением государственной экспертизы проектной документации;

2) возможность использования проектной документацией при подготовке проектной документации для строительства объекта капитального строительства, экологического по назначению, проектной мощности, природным и иным условиям территории, на которой планируется осуществлять строительство (далее в целях настоящей статьи - экологичный объект);

3) наличие у Российской Федерации, субъекта Российской Федерации или муниципального образования исключительного права на проектно-документацию.

1.1. Порядок признания проектной документацией экономически эффективной проектной документацией повторного использования, в том числе порядок выбора проектной документацией для ее признания экономически эффективной проектной документацией повторного использования, порядок требований к обеспечению подготовки такой проектной документацией органов государственной власти, органов местного самоуправления и юридических лиц, указанных в части 2 настоящей статьи, документов, необходимых для

Страница 54 из 92

принятия проектной документацией экономически эффективной проектной документацией повторного использования, основаны в порядке принятия решения о признании проектной документацией экономически эффективной проектной документацией повторного использования устанавливаются Правительством Российской Федерации.

2. Федеральные органы исполнительной власти, органы исполнительной власти субъектов Российской Федерации, органы местного самоуправления, юридические лица, созданные Российской Федерацией, субъектом Российской Федерации, муниципальным образованием, юридические лица, доля в уставных (складочных) капиталах которых Российской Федерации, субъектом Российской Федерации, муниципальным образованием составляет более 50 процентов, со дня вступления в силу в единый государственный реестр залогов экспертизы проектной документацией объектов капитального строительства:

1) получают право на безвозмездное использование экономически эффективной проектной документацией повторного использования (для подготовки на ее основе проектной документацией применительно к аналогичному объекту);

2) при подготовке проектной документацией применительно к объекту капитального строительства, строительство которого они обеспечивают, обязаны использовать экономически эффективную проектно-документацию повторного использования, одобренную (по признанию в аналогичном объекту (за исключением случаев, предусмотренных частью 4 настоящей статьи)).

3. Критерии, на основании которых устанавливается экономичность проектируемого объекта капитального строительства к объекту капитального строительства, применительно к которому подготовлена проектная документация, в отношении которой принято решение о признании проектной документацией экономически эффективной проектной документацией повторного использования, устанавливаются федеральными органами исполнительной власти, осуществляющими функции по выработке и реализации государственной политики и нормативно-правовому регулированию в сфере строительства, архитектуры, градостроительства.

3.1. Проектная документация, подготовленная применительно к объекту капитального строительства, строительство которого обеспечивается органами государственной власти, органами местного самоуправления и юридическими лицами, указанными в части 2 настоящей статьи, должна соответствовать установленным Правительством Российской Федерации критериям экономической эффективности проектной документацией.

6. Органы государственной власти, органы местного самоуправления и юридические лица, указанные в части 2 настоящей статьи, вправе осуществлять подготовку проектной документацией применительно к объекту капитального строительства, строительство которого обеспечивается данными органами и юридическими лицами, без учета предусмотренной частью 2 настоящей статьи требования об обязательном использовании экономически эффективной проектной документацией повторного использования объекта капитального строительства для подготовки проектной документацией в целях строительства особо опасных, технически сложных, иных особо опасных. Президентом Российской Федерации или Правительством Российской Федерации объектов капитального строительства, а также в целях реконструкции, капитального ремонта объектов капитального строительства, проведения работ по сохранению объектов культурного наследия.

Статья 31. Государственная экспертиза и утверждения проектной документацией

1. Государственная экспертиза проектной документацией объектов капитального строительства, за исключением указанных в статье 49 Градостроительного Кодекса Российской Федерации, а также результатов инженерных изысканий проводится, в соответствии с действующим законодательством, уполномоченным органом исполнительной власти Исполнительной власти.

Страница 55 из 92

2. Предметом государственной экспертизы являются оценка соответствия проектной документацией требованиям технических регламентов, в том числе санитарно-эпидемиологическим, экологическим требованиям, требованиям государственной охраны объектов культурного наследия, требованиям пожарной, промышленной, ядерной, радиационной и иной безопасности, а также результатам инженерных изысканий, и оценка соответствия результатов инженерных изысканий требованиям технических регламентов.

3. Проведенная государственная экспертиза проектной документацией утверждается застройщиком.

Статья 32. Выдача разрешения на строительство и разрешения на ввод объекта в эксплуатацию, уведомления о соответствии указанных в уведомлении о планировании строительства параметров объекта индивидуального жилищного строительства или садового дома установленным параметрам и допустимости размещения объекта индивидуального жилищного строительства или садового дома на земельном участке либо о несоответствии указанным в уведомлении о планировании строительстве параметрам объекта индивидуального жилищного строительства или садового дома установленным параметрам и (или) допустимости размещения объекта индивидуального жилищного строительства или садового дома на земельном участке, уведомления о соответствии построенных или реконструированных объектов индивидуального жилищного строительства или садового дома требованиям законодательства в градостроительной деятельности или уведомления о несоответствии построенных или реконструированных объектов индивидуального жилищного строительства или садового дома требованиям законодательства в градостроительной деятельности

1. Разрешение на строительство представляется собой документ, который подтверждает соответствие проектной документацией требованиям, установленным градостроительным регламентом (за исключением случаев, предусмотренных частью 1.1 настоящей статьи), проектом планировки территории и проектом межевания территории (за исключением случаев, если в соответствии с Градостроительным Кодексом подготовка проекта планировки территории и проекта межевания территории не требуется), при осуществлении строительства, реконструкции объекта капитального строительства, не являющегося линейным объектом (далее - требования к строительству, реконструкции объекта капитального строительства), или требованиям, установленным проектом планировки территории и проектом межевания территории, при осуществлении строительства, реконструкции линейного объекта (за исключением случаев, при которых для строительства, реконструкции линейного объекта не требуется подготовка документацией по планировке территории), требующим, установленным проектом планировки территории, в случае выдачи разрешения на строительство линейного объекта, для размещения которого не требуется образование земельного участка, а также допустимости размещения объекта капитального строительства на земельном участке в соответствии с разрешением на использование такого земельного участка в ограниченных, установленных в соответствии с земельным и иным законодательством Российской Федерации. Разрешение на строительство дает застройщику право осуществлять строительство, реконструкцию объекта капитального строительства, за исключением случаев, предусмотренных Градостроительным Кодексом.

1.1. В случае, если на земельном участке не распространяется действие градостроительного регламента или для земельного участка не устанавливается градостроительный регламент, разрешение на строительство подтверждает соответствие проектной документацией установленным в соответствии с частью 7 статьи 36 Градостроительного Кодекса требованиям к назначению, параметрам и размещению объекта капитального строительства на указанном земельном участке.

Страница 56 из 92

1.2. В целях строительства, реконструкции объектов капитального строительства при нахождении земельного участка на территории Родниковского муниципального района заявление о выдаче разрешения на строительство, в соответствии со статьей 51 Градостроительного кодекса Российской Федерации и в порядке предусмотренном административным регламентом оказания муниципальной услуги. Подготовленное разрешение или отказ выдается в течение 5 рабочих дней со дня подачи заявления о выдаче разрешения.

1.3. К указанному в части 1.1. настоящей статьи Правил заявлению прилагаются следующие документы:

1) правоустанавливающие документы на земельный участок, в том числе соглашение об установлении сервитута, решение об установлении публичного сервитута, а также схема расположения территории, на основании которой был образован указанный земельный участок и выдан градостроительный план земельного участка в случае, предусмотренном частью 1.1 статьи 57.3 Градостроительного Кодекса, если иное не установлено частью 7.3 статьи 51 земельного участка или земельных участков на кадастровом плане Градостроительного Кодекса;

1.1) при наличии соглашения о передаче в случае, установленном бюджетным законодательством Российской Федерации, органом государственной власти (государственным органом), государственной корпорацией по атомной энергии "Росатом", государственной корпорацией по космической деятельности "Роскосмос", органом управления государственным внебюджетным фондом или органом местного самоуправления полномочий государственного (муниципального) заказчика, заключенного при осуществлении бюджетных инвестиций, - указанное соглашение, правоустанавливающие документы на земельный участок правообладателя, с которым заключено это соглашение;

2) градостроительный план земельного участка, выданный не ранее чем за три года до дня представления заявления на получение разрешения на строительство, или в случае выдачи разрешения на строительство линейного объекта реконструкции территории и проекта застройки территории (за исключением случаев, при которых для строительства, реконструкции линейного объекта не требуется подготовка документации по планировке территории), реконструкция проекта планировки территории в случае выдачи разрешения на строительство линейного объекта, для размещения которого не требуется образование земельного участка;

3) результаты инженерных изысканий и следующие материалы, содержащиеся в утвержденной в соответствии с частью 15 статьи 48 Градостроительного Кодекса проектной документацией:

- а) пояснительная записка;
- б) схема планировочной организации земельного участка, выполненная в соответствии с инженерными изысканиями и градостроительным планом земельного участка, а в случае подготовки проектной документации применительно к линейным объектам проект полосы отвода, выполненный в соответствии с проектом планировки территории (за исключением случаев, при которых для строительства, реконструкции линейного объекта не требуется подготовка документации по планировке территории);
- в) разделы, содержащие архитектурные и конструктивные решения, а также решения и мероприятия, направленные на обеспечение доступа инвалидов к объекту капитального строительства (в случае подготовки проектной документации применительно к объектам здравоохранения, образования, культуры, отдыха, спорта и иным объектам социально-культурного и коммунально-бытового назначения, объектам транспорта, торговли, общественного питания, объектам делового, административного, финансового, религиозного назначения, объектам жилищного фонда);
- г) проект организации строительства объекта капитального строительства (включая проект организации работ по сносу объектов капитального строительства, их частей в случае

Страница 57 из 92

необходимости сноса объектов капитального строительства, их частей для строительства, реконструкции других объектов капитального строительства);

4) положительное заключение экспертизы проектной документации (в части соответствия проектной документации требованиям, указанным в пункте 1 части 5 статьи 49 Градостроительного Кодекса), в соответствии с которой осуществляется строительство, реконструкция объектов капитального строительства, в том числе в случае, если данной проектной документацией предусмотрено строительство или реконструкция иных объектов капитального строительства, являющихся линейными объектами (применительно к отдельным этапам строительства в случае, предусмотренном частью 12.1 статьи 48 Градостроительного Кодекса), если такая проектная документация подлежит экспертизе в соответствии со статьей 49 Градостроительного Кодекса, положительное заключение государственной экспертизы проектной документации в случае, предусмотренном частью 14 статьи 49 Градостроительного Кодекса, положительное заключение государственной экологической экспертизы проектной документации в случаях, предусмотренных частью 6 статьи 49 Градостроительного Кодекса;

4.2) подтверждение соответствия вносимых в проектную документацию изменений требованиям, указанным в части 3.8 статьи 49 Градостроительного Кодекса, предоставленное лицом, являющимся членом саморегулируемой организации, основанной на членстве лиц, осуществляющих подготовку проектной документации, и утвержденное приложением к этому лицу в соответствии с Градостроительным Кодексом специалистом по организации архитектурно-строительного проектирования в должности главного инженера проекта, в случае внесения изменений в проектную документацию в соответствии с частью 3.8 статьи 49 Градостроительного Кодекса;

4.3) подтверждение соответствия вносимых в проектную документацию изменений требованиям, указанным в части 3.9 статьи 49 Градостроительного Кодекса, предоставленное органом исполнительной власти или организацией, проводившей экспертизу проектной документации, в случае внесения изменений в проектную документацию в ходе экспертного сопоставления в соответствии с частью 3.9 статьи 49 Градостроительного Кодекса;

5) разрешение на отклонение от предельных параметров разрешенного строительства, реконструкции (в случае, если застройщику было предоставлено такое разрешение в соответствии со статьей 46 Градостроительного Кодекса);

6) согласие всех правообладателей объекта капитального строительства в случае реконструкции такого объекта, за исключением указанных в пункте 6.2 настоящей части случаев реконструкции многоквартирного дома;

6.1) в случае проведения реконструкции государственным (муниципальным) заказчиком, являющимся органом государственной власти (государственным органом), государственной корпорацией по атомной энергии "Росатом", государственной корпорацией по космической деятельности "Роскосмос", органом управления государственным внебюджетным фондом или органом местного самоуправления, на объекте капитального строительства государственной (муниципальной) собственности, правообладателем которого является государственное (муниципальное) унитарное предприятие, государственное (муниципальное) бюджетное или автономное учреждение, в отношении которого указанный орган осуществляет соответственно функции и полномочия учредителя или права собственности отсутствуют, - согласие о проведении такой реконструкции, определяющее в том числе условия и порядок возмещения ущерба, причиняемого указанному объекту при осуществлении реконструкции;

6.2) решение общего собрания собственников помещений в многоквартирном доме, принятое в соответствии с жилищным законодательством в случае реконструкции многоквартирного дома, или, если в результате такой реконструкции произошло уменьшение размера общего имущества в многоквартирном доме, согласие всех собственников помещений и машин-мест в многоквартирном доме;

7) копий свидетельств об аккредитации юридического лица, вызывающего положительные заключения государственной экспертизы проектной документации, в случае, если представлено заключение государственной экспертизы проектной документации;

Страница 58 из 92

8) документы, предусмотренные законодательством Российской Федерации об объектах культурного наследия, в случае, если при проведении работ по сохранению объекта культурного наследия затрагиваются конструктивные и другие характеристики надежности и безопасности такого объекта;

9) копия решения об установлении или изменении зон с особыми условиями использования территории в случае строительства объекта капитального строительства, в связи с размещением которого в соответствии с законодательством Российской Федерации подлежит установлению зон с особыми условиями использования территории, или в случае реконструкции объекта капитального строительства, в результате которой в отношении реконструируемого объекта подлежит установлению зон с особыми условиями использования территории или ранее установленная зона с особыми условиями использования территории подлежит изменению;

10) копия договора о развитии территории в случае, если строительство, реконструкцию объектов капитального строительства планируется осуществлять в границах территории, в отношении которой органом местного самоуправления принято решение о комплексном развитии территории (за исключением случаев самостоятельной реализации Российской Федерации, субъектом Российской Федерации или муниципальным образованием решения о комплексном развитии территории или реализации такого решения юридическим лицом, определенным в соответствии с Градостроительным Кодексом Российской Федерации или субъектом Российской Федерации).

Документы (из копий или сведений, содержащихся в них), указанные в пунктах 1 - 5, 7, 9 и 10 статьи 1.1 настоящей статьи, запрашиваются Администрацией района в государственном органе, органах местного самоуправления и подведомственных государственным органам или органам местного самоуправления организациях, в распоряжении которых находятся указанные документы.

2. Разрешение на ввод объекта в эксплуатацию представляет собой документ, который удостоверяет выполнение строительства, реконструкции объекта капитального строительства в полном объеме в соответствии с разрешением на строительство, проектной документацией, а также соответствие построенного, реконструируемого объекта капитального строительства требованиям в строительстве, реконструкции объекта капитального строительства, установленным на дату выдачи предельного срока для получения разрешения на строительство градостроительного плана земельного участка, разрешенному использованию земельного участка или в случае строительства, реконструкции линейного объекта проекту планировки территории и проекту межевания территории (за исключением случаев, при которых для строительства, реконструкции линейного объекта не требуется подготовка документации по планировке территории), проекту планировки территории в случае выдачи разрешения на ввод в эксплуатацию линейного объекта, для размещения которого не требуется образование земельного участка, в также определенным, установленным в соответствии с земельным и иным законодательством Российской Федерации.

2.1. Выдача разрешения на ввод объекта в эксплуатацию осуществляется на основании заявления застройщика в Администрацию Родниковского муниципального района в соответствии со статьей 55 Градостроительного кодекса Российской Федерации и в порядке предусмотренном административным регламентом оказания муниципальной услуги по его выдаче. Подготовленное разрешение или отказ выдается в течение 5 рабочих дней со дня подачи заявления о выдаче разрешения.

2.2. Для принятия решения о выдаче разрешения на ввод объекта в эксплуатацию необходимы следующие документы:

- 1) правоустанавливающие документы на земельный участок, в том числе соглашение об установлении сервитута, решение об установлении публичного сервитута;
- 2) градостроительный план земельного участка, предоставленный для получения разрешения на строительство, или в случае строительства, реконструкции линейного объекта проект планировки территории и проект межевания территории (за исключением случаев, при

Страница 59 из 92

которых для строительства, реконструкции линейного объекта не требуется подготовка документации по планировке территории), проект планировки территории в случае выдачи разрешения на ввод в эксплуатацию линейного объекта, для размещения которого не требуется образование земельного участка;

3) разрешение на строительство;

4) акт приема объекта капитального строительства (в случае осуществления строительства, реконструкции на основании договора строительного подряда);

6) акт, подтверждающий соответствие параметров построенного, реконструируемого объекта капитального строительства проектной документацией (в части соответствия проектной документации требованиям, указанным в пункте 1 части 5 статьи 49 Градостроительного Кодекса), в том числе предоставленный энергетической эффективностью к требованиям надежности объекта капитального строительства прибранных учета используемых энергетических ресурсов, и подписанный лицом, осуществляющим строительство (лицом, осуществляющим строительство, реконструкцию на основании договора строительного подряда, в случае осуществления строительства, реконструкции на основании договора строительного подряда, а также лицом, осуществляющим строительный контроль, в случае осуществления строительного контроля на основании договора);

7) акт о подлинности (технологическом присоединении) построенного, реконструируемого объекта капитального строительства в сетях инженерно-технического обеспечения (в случае, если такое подключение (технологическое присоединение) этого объекта предусмотрено проектной документацией);

8) схема, отображающая расположение построенного, реконструируемого объекта капитального строительства, расположения сетей инженерно-технического обеспечения в границах земельного участка и планировочную организацию земельного участка с подписанной лицом, осуществляющим строительство (лицом, осуществляющим строительство, и застройщиком или техническим заказчиком в случае осуществления строительства, реконструкции на основании договора строительного подряда), за исключением случаев строительства, реконструкции линейного объекта;

9) заключение органа государственного строительного надзора (в случае, если предусмотрено осуществление государственного строительного надзора в соответствии с частью 1 статьи 54 Градостроительного Кодекса) о соответствии построенного, реконструируемого объекта капитального строительства указанным в пункте 1 части 5 статьи 49 Градостроительного Кодекса требованиям проектной документации (в том числе с учетом изменений, внесенных в рабочую документацию и являющихся в соответствии с частью 1.3 статьи 52 Градостроительного Кодекса частью такой проектной документации), заключение уполномоченного на осуществление федерального государственного экологического надзора федерального органа исполнительной власти (далее - орган федерального государственного экологического надзора), выдаваемое в случаях, предусмотренных частью 7 статьи 54 Градостроительного Кодекса;

10) документ, подтверждающий заключение договора обязательного страхования гражданской ответственности владельца опасного объекта за причинение вреда в результате аварии на опасном объекте в соответствии с законодательством Российской Федерации об обязательном страховании гражданской ответственности владельца опасного объекта за причинение вреда в результате аварии на опасном объекте;

11) акт приема выполненных работ по сохранению объекта культурного наследия, утверждаемый соответствующим органом охраны объектов культурного наследия, определенным федеральным законом от 25 июля 2002 года № 73-ФЗ «Об объектах культурного наследия (памятниках истории и культуры) народов Российской Федерации, при проведении реставрации, консервации, ремонта этого объекта и его приспособления для современного использования;

Страница 60 из 92

12) технический план объекта капитального строительства, подготовленный в соответствии с Федеральным законом от 13 июля 2015 года № 218-ФЗ «О государственной регистрации недвижимости».

Проектом Российской Федерации могут устанавливаться помимо местовой частью настоящих статей Правила иные документы, необходимые для получения разрешения на ввод объекта в эксплуатацию, в целях получения в полном объеме сведений, необходимых для постановки объекта капитального строительства на государственный учет.

3. Разрешение на ввод объекта в эксплуатацию является основанием для постановки (внесения изменений) на государственный кадастровый учет построенного (реконструированного) объекта капитального строительства, государственной регистрации прав (внесения изменений) в Единый государственный реестр недвижимости.

4. Разрешение на строительство и разрешение на ввод объекта в эксплуатацию выдается в соответствии с Градостроительным кодексом Российской Федерации и соответствующими административными регламентами оказания муниципальных услуг администрацией Родниковского муниципального района.

5. В целях строительства или реконструкции объекта индивидуального жилищного строительства или садового дома застройщик подает в Администрацию района способами и в соответствии с положениями, указанными в ст. 51.1 Градостроительного Кодекса Российской Федерации и в регламенте оказания соответствующей муниципальной услуги уведомление о планируемом строительстве параметров объекта индивидуального жилищного строительства или садового дома установленным параметрам и допустимости размещения объекта индивидуального жилищного строительства или садового дома на земельном участке либо о несоответствии указанных в уведомлении о планируемом строительстве параметров объекта индивидуального жилищного строительства или садового дома установленным параметрам и (или) недопустимости размещения объекта индивидуального жилищного строительства или садового дома на земельном участке.

6. После проверки представленных застройщиком документов Администрация направляет застройщику способами и в соответствии с положениями, указанными в ст. 51.1 Градостроительного Кодекса Российской Федерации и в регламенте оказания соответствующей муниципальной услуги уведомление о предоставлении в уведомлении о планируемом строительстве параметров объекта индивидуального жилищного строительства или садового дома установленных параметров и допустимости размещения объекта индивидуального жилищного строительства или садового дома на земельном участке либо о несоответствии указанных в уведомлении о планируемом строительстве параметров объекта индивидуального жилищного строительства или садового дома установленным параметрам и (или) недопустимости размещения объекта индивидуального жилищного строительства или садового дома на земельном участке.

7. В случае отсутствия в уведомлении о планируемом строительстве сведений, предусмотренных частью 1 статьи 51.1 Градостроительного Кодекса, или документов, предусмотренных пунктами 2 - 4 части 3 статьи 51.1 Градостроительного Кодекса и на основании регламента оказания соответствующей муниципальной услуги, Администрацией района в течение трех рабочих дней со дня поступления уведомления о планируемом строительстве возвращает застройщику данное уведомление и прилагаемые к нему документы без рассмотрения с указанием причин возврата. В этом случае уведомление о планируемом строительстве считается недействительным.

8. Уведомление о соответствии указанным в уведомлении о планируемом строительстве параметрам объекта индивидуального жилищного строительства или садового дома установленным параметрам и допустимости размещения объекта индивидуального жилищного строительства или садового дома на земельном участке считается согласованным Администрацией района строительства или реконструкции объекта индивидуального жилищного строительства или садового дома и дает право застройщику осуществлять строительство или реконструкцию объекта индивидуального жилищного строительства или садового дома в соответствии с параметрами, указанными в уведомлении о планируемом строительстве, в течение десяти лет со дня завершения строительства такого уведомления о планируемом строительстве в соответствии с частью 1 статьи 51.1 Градостроительного Кодекса.

Страница 61 из 92

характеристики приложением к уведомлению о планируемом строительстве (при условии, что застройщик в срок, предусмотренный пунктом 3 части 3 статьи 51.1 Градостроительного Кодекса, не направлял уведомление о несоответствии указанным в уведомлении о планируемом строительстве параметрам объекта индивидуального жилищного строительства или садового дома установленным параметрам и (или) недопустимости размещения объекта индивидуального жилищного строительства или садового дома на земельном участке по основанию, указанному в пункте 4 части 10 статьи 51.1 Градостроительного Кодекса), или принятому архитектурному решению, указанному в уведомлении о планируемом строительстве, в случае строительства или реконструкции объекта индивидуального жилищного строительства или садового дома в границах исторического поселения федерального или регионального значения;

3) проверяет соответствие вида разрешенного использования объекта индивидуального жилищного строительства или садового дома виду разрешенного использования, указанному в уведомлении о планируемом строительстве;

4) проверяет допустимость размещения объекта индивидуального жилищного строительства или садового дома в соответствии с ограничениями, установленными в соответствии с земельным и иным законодательством Российской Федерации на дату поступления уведомления об окончании строительства, на основании случаев, если указанные ограничения предусмотрены решением об установлении или изменении зоны с особыми условиями использования территории, принятым в отношении планируемого к строительству, реконструкции объекта капитального строительства и такой объект капитального строительства не введен в эксплуатацию;

5) После проверки в течение 7-ми рабочих дней представляемых застройщиком документов и объекта строительства (реконструкции) в соответствии с ч. 19 ст. 55 Градостроительного Кодекса Администрация направляет застройщику способами и в соответствии с положениями, указанными в ст. 55 Градостроительного Кодекса Российской Федерации и в регламенте оказания соответствующей муниципальной услуги направляет застройщику способом, указанным в уведомлении об окончании строительства, уведомление о соответствии построенных или реконструированных объекта индивидуального жилищного строительства или садового дома требованиям законодательства о градостроительной деятельности либо о несоответствии построенных или реконструированных объекта индивидуального жилищного строительства или садового дома требованиям законодательства о градостроительной деятельности с указанием всех оснований для направления такого уведомления.

12. Когда уведомление о несоответствии построенных или реконструированных объекта индивидуального жилищного строительства или садового дома требованиям законодательства о градостроительной деятельности направлялось в течение семи рабочих дней со дня поступления уведомления об окончании строительства Администрацией района в орган регистрации прав, а также:

1) в орган исполнительной власти субъекта Российской Федерации, уполномоченный на осуществление государственного строительного надзора, в случае направления застройщику указанного уведомления по основанию, предусмотренному пунктом 1 или 2 части 20 статьи 55 Градостроительного Кодекса;

2) в орган исполнительной власти субъекта Российской Федерации, уполномоченный на осуществление охраны объектов культурного наследия, в случае направления застройщику указанного уведомления по основанию, предусмотренному пунктом 2 части 20 статьи 55 Градостроительного Кодекса;

3) в федеральный орган исполнительной власти, уполномоченный на осуществление государственного земельного надзора, орган местного самоуправления, осуществляющий муниципальный земельный контроль, в случае направления застройщику указанного уведомления по основанию, предусмотренному пунктом 3 или 4 части 20 статьи 55 Градостроительного Кодекса.

Страница 63 из 92

9. В случае строительства или реконструкции объекта индивидуального жилищного строительства или садового дома застройщик в срок не позднее одного месяца со дня окончания строительства или реконструкции объекта индивидуального жилищного строительства или садового дома подает в Администрацию района способами и в соответствии с положениями, указанными в ст. 51.1 Градостроительного Кодекса Российской Федерации и в регламенте оказания соответствующей муниципальной услуги уведомление об окончании строительства или реконструкции объекта индивидуального жилищного строительства или садового дома (далее - уведомление об окончании строительства).

10. В случае отсутствия в уведомлении об окончании строительства сведений, предусмотренных абзацем первым части 16 статьи 55 Градостроительного Кодекса, или документов, прилагаемых к нему в предусмотренных пунктами 1 - 3 части 16 статьи 55 Градостроительного Кодекса, а также в случае, если уведомление об окончании строительства поступило после истечения десяти лет со дня поступления уведомления о планируемом строительстве, и соответствии с которым осуществлялось строительство или реконструкция объекта индивидуального жилищного строительства или садового дома, либо уведомление о планируемом строительстве такого объекта индивидуального жилищного строительства или садового дома ранее не направлялось (в том числе было возвращено застройщику в соответствии с частью 6 статьи 51.1 Градостроительного Кодекса), Администрацией района в течение трех рабочих дней со дня поступления уведомления об окончании строительства возвращает застройщику уведомление об окончании строительства и прилагаемые к нему документы без рассмотрения с указанием причин возврата. В этом случае уведомление об окончании строительства считается недействительным.

11. Уполномоченные на выдачу разрешений на строительство федеральный орган исполнительной власти, орган исполнительной власти субъекта Российской Федерации или орган местного самоуправления в течение семи рабочих дней со дня поступления уведомления об окончании строительства:

1) проводит проверку соответствия указанным в уведомлении об окончании строительства параметрам построенных или реконструированных объекта индивидуального жилищного строительства или садового дома действующим на дату поступления уведомления о планируемом строительстве предельным параметрам разрешенного строительства, реконструкции объектов капитального строительства, установленным правилами землепользования и застройки, действующими на территории, в обязательном требовании к параметрам объектов капитального строительства, установленным Градостроительным Кодексом, другим федеральными законами (в том числе в случае, если указанные предельные параметры или обязательные требования к параметрам объектов капитального строительства изменены после дня поступления в Администрацию района уведомления о планируемом строительстве и уведомление об окончании строительства подтверждает соответствие параметров построенных или реконструированных объекта индивидуального жилищного строительства или садового дома предельным параметрам и обязательным требованиям к параметрам объектов капитального строительства, действующим на дату поступления уведомления о планируемом строительстве). В случае, если уведомление об окончании строительства подтверждает соответствие параметров построенных или реконструированных объекта индивидуального жилищного строительства или садового дома предельным параметрам и обязательным требованиям к параметрам объектов капитального строительства, действующим на дату поступления уведомления о завершении строительства, осуществляет проверку соответствия параметров построенных или реконструированных объекта индивидуального жилищного строительства или садового дома указанным предельным параметрам и обязательным требованиям к параметрам объектов капитального строительства, действующим на дату поступления уведомления об окончании строительства;

2) проводит путем осмотра объекта индивидуального жилищного строительства или садового дома соответствие внешнего облика объекта индивидуального жилищного строительства или садового дома описанию внешнего вида таких объектов или дома.

Страница 62 из 92

Статья 32.1. Градостроительный план земельного участка

1. Градостроительный план земельного участка выдается в целях обеспечения субъектов градостроительной деятельности информацией, необходимой для архитектурно-строительного проектирования, строительства, реконструкции объектов капитального строительства в границах земельного участка.

2. Источниками информации для подготовки градостроительного плана земельного участка являются документы территориального планирования и градостроительного зонирования, нормативы градостроительного проектирования, документы по планировке территории, сведения, содержащиеся в Едином государственном реестре недвижимости, федеральной государственной информационной системе территориального планирования, государственной информационной системе обеспечения градостроительной деятельности, а также информация о возможности подключения (технологического присоединения) объектов капитального строительства к сетям инженерно-технического обеспечения (за исключением сетей электрообеспечения), предоставленная правообладателями сетей инженерно-технического обеспечения в соответствии с частью 7 настоящей статьи.

3. В градостроительном плане земельного участка содержится информация:

- 1) о результатах проекта планировки территории и (или) проекта межевания территории в случае, если земельный участок расположен в границах территории, в отношении которой утверждены проект планировки территории и (или) проект межевания территории;
- 2) о границах земельного участка и о кадастровом номере земельного участка (при его наличии) или в случае, предусмотренном частью 1.1 настоящей статьи, о границах образуемого земельного участка, указанных в утвержденном акте размещения земельного участка или земельных участков на кадастровом плане территории;
- 3) о границах зоны планируемого размещения объекта капитального строительства в соответствии с утвержденным проектом планировки территории (при его наличии);
- 4) о минимальных отступах от границ земельного участка, в пределах которых разрешается строительство объектов капитального строительства;
- 5) об условиях, условиях разрешенных и вспомогательных видах разрешенного использования земельного участка, установленных в соответствии с Градостроительным Кодексом РФ, иными федеральными законами;
- 6) о предельных параметрах разрешенного строительства, реконструкции объекта капитального строительства, установленных градостроительным регламентом для территории, в которой расположен земельный участок, за исключением случаев выдачи градостроительного плана земельного участка в отношении земельного участка, на который действие градостроительного регламента не распространяется или для которого градостроительный регламент не устанавливается;
- 7) о требованиях и ограничениях, параметрах и размещении объекта капитального строительства на указанном земельном участке, установленных в соответствии с частью 7 статьи 36 Градостроительного Кодекса, в случае выдачи градостроительного плана земельного участка в отношении земельного участка, на который действие градостроительного регламента не распространяется или для которого градостроительный регламент не устанавливается, за исключением случаев, предусмотренных пунктом 7.1 настоящей части;
- 7.1) о предельных параметрах разрешенного строительства, реконструкции объекта капитального строительства, установленных положением об особо охраняемых природных территориях, в случае выдачи градостроительного плана земельного участка в отношении земельного участка, расположенного в границах особо охраняемой природной территории;
- 8) о расчетных показателях минимально допустимого уровня обеспеченности территории объектами коммунальной, транспортной, социальной инфраструктуры и расчетных показателях максимально допустимого уровня территориальной доступности указанных объектов для

Страница 64 из 92

заселения в случае, если земельный участок расположен в границах территории, в отношении которой предусматривается осуществление комплексного развития территории;

9) об ограничении использования земельного участка, в том числе если земельный участок полностью или частично расположен в границах зон с особыми условиями использования территорий;

10) о границах зон с особыми условиями использования территорий, если земельный участок полностью или частично расположен в границах таких зон;

11) о границах зон публичных сервитутов;

12) о почве и (или) выносающих элементах планировочной структуры, в границах которого расположен земельный участок;

13) о расположенных в границах земельного участка объектах капитального строительства, а также о расположенных в границах земельного участка сетях инженерно-технического обеспечения;

14) о наличии или отсутствии в границах земельного участка объектов культурного наследия, о границах территорий таких объектов;

15) о возможности подключения (технологического присоединения) объектов капитального строительства к сетям инженерно-технического обеспечения (за исключением сетей электроснабжения), определяемая с учетом программ комплексного развития систем коммунальной инфраструктуры поселения, муниципального округа, городского округа (при их наличии), в состав которой входит сведения о максимальной нагрузке в возможных точках подключения (технологического присоединения) к таким сетям, а также сведения об организации, предоставляющей данную информацию;

16) о реквизитах нормативных правовых актов субъекта Российской Федерации, муниципальных правовых актов, устанавливающих требования к благоустройству территории;

17) о красных линиях.

4. В случае, если в соответствии с Градостроительным Кодексом, иными федеральными законами размещение объекта капитального строительства не допускается при отсутствии документации по планировке территории, выдача градостроительного плана земельного участка для архитектурно-строительного проектирования, получения разрешения на строительство такого объекта капитального строительства допускается только после утверждения такой документации по планировке территории. При этом в отношении земельного участка, расположенного в границах территории, в отношении которой принято решение о комплексном развитии территории, выдача градостроительного плана земельного участка допускается только при наличии документации по планировке территории, утвержденной в соответствии с договором о комплексном развитии территории (за исключением случаев самостоятельной реализации Российской Федерации, субъектом Российской Федерации или муниципальным образованием решения о комплексном развитии территории или реализации такого решения юридическим лицом, определенным в соответствии с Градостроительным Кодексом Российской Федерации или субъектом Российской Федерации).

5. В целях получения градостроительного плана земельного участка правообладатель земельного участка, иное лицо в случае, предусмотренном частью 1.1 настоящей статьи, обращается с заявлением в Администрацию Родниковского муниципального района по месту нахождения земельного участка. Заявление о выдаче градостроительного плана земельного участка может быть направлено в Администрацию Родниковского муниципального района в форме застроенного документа, подписанного электронной подписью, или подписано заявителем через многофункциональный центр.

6. Администрация района в течение четырнадцати рабочих дней после получения заявления осуществляет подготовку, регистрацию градостроительного плана земельного участка и выдает его заявителю. Градостроительный план земельного участка выдается в форме электронного документа.

Страница 65 из 92

9. Форма градостроительного плана земельного участка, порядок ее заполнения устанавливаются уполномоченным Правительством Российской Федерации федеральным органом исполнительной власти.

10. Информация, указанная в градостроительном плане земельного участка, за исключением информации, предусмотренной пунктом 13 части 3 настоящей статьи, может быть использована для подготовки проектной документации, для получения разрешения на строительство в течение трех лет со дня ее выдачи. По истечении этого срока использование информации, указанной в градостроительном плане земельного участка, в предусмотренных настоящей частью целях не допускается.

11. В случае раздела земельного участка, в отношении которого правообладателем получен градостроительный план и разрешение на строительство, или образования из указанного земельного участка другого земельного участка (земельных участков) путем выделения градостроительный планов образованных и (или) выделенных земельных участков не требуется. При осуществлении в течение срока, установленного частью 10 настоящей статьи, мероприятий, предусмотренных статьей 3.2 Градостроительного Кодекса, в указанном случае используется градостроительный план указанного земельного участка.

Статья 32.2. Предоставление решения о согласовании архитектурно-градостроительного облика объекта

1. Для получения решения о согласовании архитектурно-градостроительного облика объекта заявитель направляет в Администрацию района заявление о выдаче решения о согласовании архитектурно-градостроительного облика объекта с приложенным материалом раздела «Архитектурные решения, разработанные в составе проектной документации объектов капитального строительства производственного и непроизводственного назначения, за исключением проектной документации линейных объектов».

2. Решение о согласовании архитектурно-градостроительного облика объекта выдает Администрация района в соответствии с административным регламентом оказания муниципальной услуги.

Статья 32.3. Предоставление разрешения на осуществление земляных работ

1. Для получения разрешения на осуществление земляных работ заявитель направляет в Администрацию Родниковского муниципального района заявление о выдаче разрешения на право производства земляных работ с приложенным документом, указанным в положении администрации Родниковского муниципального района «Об утверждении положений о производстве земляных работ и порядке выдачи ордера на земляные работы. Выдача ордера на производство земляных работ на территории Родниковского муниципального района» (далее Положение).

2. Разрешение на осуществление земляных работ выдает администрация Родниковского муниципального района с Положением.

3. Правом осуществления земляных работ на территории поселения обладают физические и юридические лица, имеющие свидетельство о допуске и определенному виду или видам работ, которые оказывают влияние на безопасность объектов капитального строительства, являющиеся саморегулируемой организацией.

Статья 32.4. Снос объектов капитального строительства

Статья 32.4.1. Общие положения о сносе объектов капитального строительства

1. Снос объекта капитального строительства осуществляется на основании решения собственников объекта капитального строительства или застройщика либо в случаях,

Страница 67 из 92

электронного документа, подписанного электронной подписью, если это указано в заявлении о выдаче градостроительного плана земельного участка.

6.1. Подача заявления о выдаче градостроительного плана земельного участка сразу со способами, предусмотренными частью 3 настоящей статьи, выдача градостроительного плана земельного участка сразу со способами, указанными в части 6 настоящей статьи, могут осуществляться:

1) с использованием единого портала государственных и муниципальных услуг или региональных порталов государственных и муниципальных услуг;

2) с использованием государственных информационных систем обеспечения градостроительной деятельности с функциями автоматизированной информационно-аналитической поддержки осуществления деятельности в области градостроительной деятельности.

7. При подготовке градостроительного плана земельного участка орган местного самоуправления в течение двух рабочих дней с даты получения заявления о выдаче такого документа направляет правообладателям сетей инженерно-технического обеспечения (за исключением сетей электроснабжения) запрос о предоставлении информации, предусмотренной пунктом 15 части 3 настоящей статьи. Указанная информация подлежит представлению в орган местного самоуправления в течение пяти рабочих дней со дня, следующего за днем получения такого запроса.

7.1. В случаях, предусмотренных настоящим Кодексом или Земельным кодексом Российской Федерации, информация о возможности подключения (технологического присоединения) объектов капитального строительства к сетям инженерно-технического обеспечения (за исключением сетей электроснабжения) может быть запрошена органом государственной власти, органом местного самоуправления в порядке, предусмотренном частью 7 настоящей статьи, в целях, не связанных с подготовкой градостроительного плана земельного участка. При получении правообладателем сети инженерно-технического обеспечения (за исключением сетей электроснабжения) запроса от органа государственной власти, органа местного самоуправления в случаях, предусмотренных Земельным кодексом Российской Федерации, в составе данной информации определяется в том числе срок, в течение которого правообладатель земельного участка может обратиться к правообладателю сети инженерно-технического обеспечения в целях заключения договора о подключении (технологическом присоединении), предусмотренного предоставлением ему нагрузки и пределах максимальной нагрузки в возможных точках подключения (технологического присоединения) к сетям инженерно-технического обеспечения, указанной в информации о возможности подключения (технологического присоединения) объектов капитального строительства к сетям инженерно-технического обеспечения. Указанный срок не может составлять менее трех месяцев со дня предоставления правообладателем сети инженерно-технического обеспечения информации, предусмотренной пунктом 15 части 3 настоящей статьи.

8. В случае отсутствия в заявлении информации о цели использования земельного участка организации, осуществляющей эксплуатацию сетей инженерно-технического обеспечения, определяющей максимальную нагрузку в возможных точках подключения к сетям инженерно-технического обеспечения на основании сведений, содержащихся в правилах землепользования и застройки и в документации по планировке территории (при наличии такой документации). Информация о цели использования земельного участка при ее наличии в заявлении о выдаче градостроительного плана земельного участка, за исключением случаев, если такая информация о цели использования земельного участка не соответствует правилам землепользования и застройки, или сведения из правил землепользования и застройки и (или) документацией по планировке территории представляются организациями, осуществляющими эксплуатацию сетей инженерно-технического обеспечения, органами местного самоуправления в составе запроса, указанного в части 7 настоящей статьи.

предусмотренных Градостроительным Кодексом, другими федеральными законами, на основании решения суда или Администрации района.

2. В целях сноса объекта капитального строительства застройщик или технический заказчик обеспечивает подготовку проекта организации работ по сносу объекта капитального строительства в качестве самостоятельного документа, за исключением случаев, предусмотренных частями 3 и 4 настоящей статьи. Подготовка проекта организации работ по сносу объекта капитального строительства осуществляется специалистом из организации архитектурно-строительного проектирования, сведения о котором включены в национальный реестр специалистов в области архитектурно-строительного проектирования.

Проект организации работ по сносу объекта капитального строительства не требуется, если до 04.08.2018 введены работы по сносу такого объекта, не связанному с реконструкцией или строительством нового объекта на месте снесенного.

3. Подготовка проекта организации работ по сносу объекта капитального строительства не требуется для сноса объектов, указанных в пунктах 1 - 3 части 17 статьи 51 Градостроительного Кодекса. В этом случае застройщик по собственной инициативе вправе обеспечить подготовку проекта организации работ по сносу таких объектов капитального строительства.

4. Подготовка проекта организации работ по сносу объекта капитального строительства осуществляется на основании результатов и материалов обследования объекта капитального строительства в соответствии с требованиями технических регламентов, санитарно-эпидемиологическими требованиями, требованиями в области охраны окружающей среды, требованиями безопасности деятельности в области использования атомной энергии, требованиями к осуществлению деятельности в области промышленной безопасности.

5. Требования к составу и содержанию проекта организации работ по сносу объекта капитального строительства устанавливаются Правительством Российской Федерации.

6. В случае, если снос объекта капитального строительства планируется осуществляться с привлечением средств бюджетов бюджетной системы Российской Федерации, средства лиц, указанных в части 2 статьи 8.3 Градостроительного Кодекса, застройщик или технический заказчик обеспечивает подготовку сметы на снос объекта капитального строительства.

7. В случае, если снос объекта капитального строительства, расположенного на земельном участке, находящемся в государственной или муниципальной собственности и не предоставленном в пользование и (или) во владение гражданам или юридическим лицам, в соответствии с Градостроительным Кодексом, другими федеральными законами обеспечивается органом государственной власти или Администрацией района, функции застройщика выполняют указанные органы или лица, с которыми указанными органами заключен договор о сносе указанного объекта капитального строительства.

8. Положения настоящей статьи не распространяются на случаи сноса объектов капитального строительства в целях строительства нового объекта капитального строительства, реконструкции объекта капитального строительства. Снос объекта капитального строительства осуществляется в порядке, установленном главой 6 Градостроительного Кодекса («Архитектурно-строительное проектирование, строительство, реконструкция объектов капитального строительства») для строительства объектов капитального строительства.

Статья 32.4.2. Осуществление сноса объекта капитального строительства

1. Снос объекта капитального строительства осуществляется в соответствии со ст. 32.4.2. Градостроительного Кодекса.

2. Уведомить о начале работ по сносу не требуется, если работы по сносу объекта капитального строительства не связаны со строительством или реконструкцией объекта капитального строительства на месте снесенного объекта, введены до 04.08.2018.

3. В целях сноса объекта капитального строительства застройщик или технический заказчик подает в Администрацию Родниковского муниципального района по месту нахождения объекта капитального строительства или в случае, если объект капитального

Страница 68 из 92

строительству расположен на межевой территории, также Администрации Родниковского муниципального района, уведомление о планируемом сносе объекта капитального строительства не позднее чем за семь рабочих дней до начала выполнения работ по сносу объекта капитального строительства.

4. К уведомлению о планируемом сносе объекта капитального строительства, за исключением объектов, указанных в пунктах 1 - 3 части 17 статьи 51 Градостроительного Кодекса, прилагаются следующие документы:

- 1) результаты и материалы обследования объекта капитального строительства;
- 2) проект организации работ по сносу объекта капитального строительства;
- 3) Администрация Родниковского муниципального района, в которую поступило уведомление о планируемом сносе объекта капитального строительства, в течение семи рабочих дней со дня поступления этого уведомления проводит проверку наличия документов, указанных в части 10 настоящей статьи 32.4.2., обеспечивает размещение этих уведомлений и документов в информационной системе обеспечения градостроительной деятельности и уведомляет о таком размещении Службу государственного строительного надзора Ивановской области. В случае непредоставления документов, указанных в части 10 настоящей статьи, Администрация Родниковского муниципального района запрашивает их у заявителя.

12. Застройщик или технический заказчик не позднее семи рабочих дней после завершения сноса объекта капитального строительства подает на бумажном носителе посредством личного обращения в Администрацию Родниковского муниципального района по месту нахождения земельного участка, на котором располагался сносимый объект капитального строительства, или в случае, если такой земельный участок находится на межевой территории, в Администрацию Родниковского муниципального района, в том числе через многофункциональный центр, либо направляет в Администрацию Родниковского муниципального района посредством почтового отправления уведомление о завершении сноса объекта капитального строительства.

13. Формы уведомления о планируемом сносе объекта капитального строительства, уведомления о завершении сноса объекта капитального строительства утверждаются федеральным органом исполнительной власти, осуществляющим функции по выработке и реализации государственной политики и нормативно-правовому регулированию в сфере строительства, архитектуры, градостроительства.

14. Администрация Родниковского муниципального района, в которую поступило уведомление о завершении сноса объекта капитального строительства, в течение семи рабочих дней со дня поступления этого уведомления обеспечивает размещение этого уведомления в информационной системе обеспечения градостроительной деятельности и уведомляет об этом Службу государственного строительного надзора Ивановской области.

Статья 32.4.3. Обязанности сноса самовольных построек или приведения их в соответствие с установленными требованиями

1. Снос объектов капитального строительства, являющихся самовольными постройками, или их приведение в соответствие с установленными требованиями в принудительном порядке осуществляется на основании решения суда или Администрации Родниковского муниципального района, принятого в соответствии со статьей 222 Гражданского кодекса Российской Федерации.

2. Администрация Родниковского муниципального района по месту нахождения самовольной постройки или в случае, если самовольная постройка расположена на межевой территории, также Администрацию Родниковского муниципального района в срок, не превышающий двадцати рабочих дней со дня получения от исполнительных органов государственной власти, уполномоченных на осуществление государственного строительного надзора, государственного земельного надзора, государственного надзора в области охраны и охраны водных объектов, государственного надзора в области охраны и

Страница 66 из 92

6. Снос самовольной постройки или ее приведение в соответствие с установленными требованиями осуществляет лицо, которое создало или возводило самовольную постройку, в при отсутствии сведений о таком лице правообладатель земельного участка, на котором создана или возведена самовольная постройка, в срок, установленный соответствующим решением суда или Администрации Родниковского муниципального района.

7. В случае осуществления сноса самовольной постройки или ее приведения в соответствие с установленными требованиями лицом, которое создало или возводило самовольную постройку, либо лицом, с которым Администрацией Родниковского муниципального района по месту нахождения самовольной постройки или в случае, если самовольная постройка расположена на межевой территории, также Администрацией Родниковского муниципального района заключен договор о сносе самовольной постройки или ее приведении в соответствие с установленными требованиями, которые не являются правообладателями земельного участка, на котором создана или возведена самовольная постройка, указанные лица выполняют функции застройщика.

8. В случае, если в установленный срок лицами, указанными в части 6 настоящей статьи, не выполнены обязанности, предусмотренные частью 11 настоящей статьи, при переходе прав на земельный участок обязательства по сносу самовольной постройки или ее приведению в соответствие с установленными требованиями в срок, установленный в соответствии с Земельным кодексом Российской Федерации, переходит к новому правообладателю земельного участка.

9. В случае, если принято решение о сносе самовольной постройки или ее приведении в соответствие с установленными требованиями, лица, указанные в части 6 настоящей статьи, в случаях, предусмотренных частями 7 и 13 настоящей статьи, соответственно новый правообладатель земельного участка. Администрация Родниковского муниципального района по своему выбору осуществляет снос самовольной постройки или ее приведение в соответствие с установленными требованиями.

10. Снос самовольной постройки осуществляется в соответствии со статьями 32.4.1 и 32.4.2. настоящей главы. Приведение самовольной постройки в соответствие с установленными требованиями осуществляется путем ее реконструкции в порядке, установленном главой 6 Градостроительного Кодекса («Архитектурно-строительное проектирование, строительство, реконструкция объектов капитального строительства»).

- 1) лица, указанные в части 6 настоящей статьи, обязаны:
- 2) осуществить снос самовольной постройки в случае, если принято решение о сносе самовольной постройки, в срок, установленный указанным решением;
- 3) осуществить снос самовольной постройки либо передать в Администрацию Родниковского муниципального района по месту нахождения самовольной постройки или в случае, если самовольная постройка расположена на межевой территории, также в Администрацию Родниковского муниципального района утвержденную проектно-документацию, предусматривающую реконструкцию самовольной постройки в целях приведения ее в соответствие с установленными требованиями при условии, что принято решение о сносе самовольной постройки или ее приведении в соответствие с установленными требованиями, в срок, установленный указанным решением для сноса самовольной постройки;
- 4) осуществить приведение самовольной постройки в соответствие с установленными требованиями в случае, если принято решение о сносе самовольной постройки или ее приведении в соответствие с установленными требованиями, в срок, установленный указанным решением для приведения самовольной постройки в соответствие с установленными требованиями. При этом необходимо, чтобы в срок, предусмотренный пунктом 2 настоящей части, такие лица представили в Администрацию Родниковского муниципального района по месту нахождения самовольной постройки или в случае, если самовольная постройка расположена на межевой территории, также в Администрацию Родниковского муниципального района утвержденную проектно-документацию, предусматривающую

Страница 71 из 92

использования особо охраняемых природных территорий, государственного надзора за состоянием, содержанием, сохранением, использованием, популяризацией и государственной охраной объектов культурного наследия, от исполнительных органов государственной власти, уполномоченных на осуществление федерального государственного земельного надзора (лесной охраны), подведомственных им государственных учреждений, должностных лиц государственных учреждений, осуществляющих управление особо охраняемыми природными территориями федерального и регионального значения, являющихся государственными инспекторами в области охраны окружающей среды, или от органов местного самоуправления, осуществляющих муниципальный земельный контроль или муниципальный контроль в области охраны и использования особо охраняемых природных территорий, уведомлений о выполнении самовольной постройки и документов, подтверждающих наличие признаков самовольной постройки, предусмотренных пунктом 1 статьи 222 Гражданского кодекса Российской Федерации, обязаны рассмотреть указанные уведомления и документы и по результатам такого рассмотрения совершить одно из следующих действий:

- 1) принять решение о сносе самовольной постройки либо решение о сносе самовольной постройки или ее приведении в соответствие с установленными требованиями в случае, предусмотренных пунктом 4 статьи 222 Гражданского кодекса Российской Федерации;
- 2) обратиться в суд с иском о сносе самовольной постройки или ее приведении в соответствие с установленными требованиями;
- 3) направить, в том числе в неопознованном виде, исполнительный акт межведомственного исполнительного агентства и подлинником или его копией в систему межведомственного электронного взаимодействия, уведомление о том, что наличие признаков самовольной постройки не усматривается, а исполнительный орган государственной власти, должностному лицу, в государственное учреждение или орган местного самоуправления, от которых поступило уведомление о выявлении самовольной постройки.

1. Формы уведомления о выявлении самовольной постройки, а также перечень документов, подтверждающих наличие признаков самовольной постройки, устанавливаются федеральным органом исполнительной власти, осуществляющим функции по выработке и реализации государственной политики и нормативно-правовому регулированию в сфере строительства, архитектуры, градостроительства.

4. В течение семи рабочих дней со дня принятия решения о сносе самовольной постройки либо решение о сносе самовольной постройки или ее приведении в соответствие с установленными требованиями Администрации Родниковского муниципального района, принявшего соответствующее решение, обязан направить копию соответствующего решения лицу, осуществляющему самовольную постройку, а при отсутствии в Администрации Родниковского муниципального района сведений о таком лице правообладателю земельного участка, на котором создана или возведена самовольная постройка.

5. В случае, если лица, указанные в части 4 настоящей статьи, не были выявлены, Администрация Родниковского муниципального района, принявшая решение о сносе самовольной постройки либо решение о сносе самовольной постройки или ее приведении в соответствие с установленными требованиями, в течение семи рабочих дней со дня принятия соответствующего решения обязана:

- 1) обеспечить опубликование в информационном бюллетене «Сборник нормативных актов Родниковского района», сообщения о планируемом сносе самовольной постройки или ее приведении в соответствие с установленными требованиями;
- 2) обеспечить размещение на официальном сайте Родниковского муниципального района в информационно-телекоммуникационной сети «Интернет» сообщения о планируемом сносе самовольной постройки или ее приведении в соответствие с установленными требованиями;
- 3) обеспечить размещение на информационном портале в границах земельного участка, на котором создана или возведена самовольная постройка, сообщения о планируемом сносе самовольной постройки или ее приведении в соответствие с установленными требованиями.

Страница 70 из 92

реконструкция самовольной постройки и с тех ее приведении в соответствие с установленными требованиями.

12. В случае, если указанные в части 6 настоящей статьи лицами в установленные сроки не выполнены обязанности, предусмотренные частью 11 настоящей статьи, Администрации Родниковского муниципального района по месту нахождения самовольной постройки или в случае, если самовольная постройка расположена на межевой территории, также Администрацией Родниковского муниципального района выполняется одно из следующих действий:

- 1) направляет в течение семи рабочих дней со дня истечения срока, предусмотренного частью 11 настоящей статьи для выполнения соответствующей обязанности, уведомление об этом в Администрацию Родниковского муниципального района, уполномоченную на предоставление земельных участков, находящихся в государственной или муниципальной собственности, при условии, что самовольная постройка создана или возведена на земельном участке, находящемся в государственной или муниципальной собственности;
- 2) обращается в течение шести месяцев со дня истечения срока, предусмотренного частью 11 настоящей статьи для выполнения соответствующей обязанности, в суд с требованием об изъятии земельного участка и о его продаже с публичных торгов при условии, что самовольная постройка создана или возведена на земельном участке, находящемся в частной собственности, за исключением случаев, предусмотренных пунктом 3 части 13 настоящей статьи;
- 3) обращается в течение шести месяцев со дня истечения срока, предусмотренного частью 11 настоящей статьи для выполнения соответствующей обязанности, в суд с требованием об изъятии земельного участка и о его передаче в государственную или муниципальную собственность при условии, что самовольная постройка создана или возведена на земельном участке, находящемся в частной собственности, и такой земельный участок расположен в границах территории общего пользования, за исключением случаев, предусмотренных пунктом 3 части 13 настоящей статьи.

13. Снос самовольной постройки или ее приведение в соответствие с установленными требованиями осуществляется Администрацией Родниковского муниципального района по месту нахождения самовольной постройки или в случае, если самовольная постройка расположена на межевой территории, также Администрацией Родниковского муниципального района в следующих случаях:

- 1) в течение двух месяцев со дня размещения на официальном сайте Родниковского муниципального района информационно-телекоммуникационной сети «Интернет» сообщения о планируемом сносе самовольной постройки или ее приведении в соответствие с установленными требованиями лица, указанного в части 6 настоящей статьи, не были выявлены;
- 2) в течение шести месяцев со дня истечения срока, установленного решением суда или Администрации Родниковского муниципального района о сносе самовольной постройки либо решением суда или Администрации Родниковского муниципального района о сносе самовольной постройки или ее приведении в соответствие с установленными требованиями, лица, указанные в части 6 настоящей статьи, не исполнили соответствующие обязанности, предусмотренные частью 11 настоящей статьи, и земельный участок, на котором создана или возведена самовольная постройка, не предоставлен никому лицу в пользование и (или) владение либо по результатам публичных торгов не приобретен иным лицом;
- 3) в срок, установленный решением суда или Администрацией Родниковского муниципального района о сносе самовольной постройки либо решением суда или Администрации Родниковского муниципального района о сносе самовольной постройки или ее приведении в соответствие с установленными требованиями, лицами, указанными в части 6 настоящей статьи, не выполнены соответствующие обязанности, предусмотренные частью 11 настоящей статьи, при условии, что самовольная постройка создана или возведена на земельном участке, на котором также расположены объекты капитального строительства, не являющиеся самовольными постройками.

Страница 72 из 92

14. В течение двух месяцев со дня истечения срока, указанного соответственно в пунктах 1 - 3 части 13 настоящей статьи, Администрация Родниковского муниципального района по месту нахождения самовольной постройки или в случае, если самовольная постройка расположена на жилой территории, также Администрация Родниковского муниципального района обязана принять решение об осуществлении сноса самовольной постройки или ее приведении в соответствие с установленными требованиями с указанием сроков таких сноса, приведенная в соответствие с установленными требованиями.

15. В случаях, предусмотренных пунктами 2 и 3 части 13 настоящей статьи, Администрация Родниковского муниципального района, осуществляющая снос самовольной постройки или ее приведение в соответствие с установленными требованиями, вправе требовать возмещения расходов на выполнение работ по сносу самовольной постройки или ее приведению в соответствие с установленными требованиями от лиц, указанных в части 6 настоящей статьи, за исключением случаев, если в соответствии с федеральным законом орган местного самоуправления имеет право на возмещение за счет казны Российской Федерации расходов бюджета на выполнение работ по сносу самовольной постройки или ее приведению в соответствие с установленными требованиями. В случае, если выполнение кастровых работ по подготовке акта обследования здания или сооружения, являющихся самовольной постройкой, было обеспечено органами местного самоуправления, такой орган вправе требовать возмещения расходов на эту подготовку от лиц, указанных в части 6 настоящей статьи.

Статья 31.5. Особенности сноса объектов капитального строительства, расположенных в зонах с особыми условиями использования территорий, или введения таких объектов капитального строительства в соответствие с ограничениями использования земельных участков, установленными в границах зон с особыми условиями использования территорий

1. Объект капитального строительства, расположенный в границах зон с особыми условиями использования территории, подлежит сносу или приведению в соответствие с ограничениями использования земельных участков, установленными в границах зон с особыми условиями использования территории, в случае, если режим указанной зоны не допускает размещения такого объекта капитального строительства и снос не предусмотрено федеральным законом.

2. В случае, предусмотренном частью 1 настоящей статьи, снос объекта капитального строительства (за исключением объекта капитального строительства, в отношении которого принято решение о сносе самовольной постройки либо решение о сносе самовольной постройки или ее приведении в соответствие с установленными требованиями, кроме случаев, если решение о сносе самовольной постройки или ее приведении в соответствие с установленными требованиями принято исключительно в связи с несоответствием указанного объекта капитального строительства предельному количеству этажей и (или) предельной высоте зданий, строений, сооружений, установленным правилами землепользования и застройки, документацией по планировке территории, Градостроительным Кодексом, другими федеральными законами, требованиями разрешения на строительство) или его приведение в соответствие с ограничениями использования земельных участков, устанавливаемыми в границах зон с особыми условиями использования территории, осуществляется на основании решения собственников объекта капитального строительства или собственников помещений в нем, собственники либо на основании соглашения о возмещении убытков, причиненных ограничением прав указанных собственников объекта капитального строительства или собственников помещений в нем в связи с установлением зон с особыми условиями использования территории. Указанное соглашение о возмещении убытков заключается собственником объекта капитального строительства или собственниками помещений в нем с правообладателем здания или сооружения, в связи с размещением которого установлена зона с

особыми условиями использования территории, в случае установления зоны с особыми условиями использования территории в отношении планируемого строительства или реконструкции здания или сооружения с застройкой, а при отсутствии указанных правообладателя или застройщика или в случае установления зоны с особыми условиями использования территории на основании, не связанным с размещением здания или сооружения, с Администрацией Родниковского муниципального района, принявшей решение об установлении или изменении зоны с особыми условиями использования территории либо установлении границ зоны с особыми условиями использования территории, возникшей в силу федерального закона. В случае возникновения соглашения о возмещении убытков снос такого объекта капитального строительства или его приведение в соответствие осуществляется исключительно на основании решения суда.

3. Указанное в части 2 настоящей статьи соглашение о возмещении убытков должно предусматривать в том числе упоминание о снос объекта капитального строительства либо приведении объекта капитального строительства и (или) его разрешенного использования (назначения) в соответствие с ограничениями использования земельных участков, установленными в границах зон с особыми условиями использования территории. Указанное данное соглашение, возмещение убытков, причиненных ограничением прав собственников объекта капитального строительства, собственников помещений в нем, нанимателей по договорам социального найма или договорам найма жилых помещений государственного или муниципального жилищного фонда в многоквартирном доме в связи с установлением зон с особыми условиями использования территории, осуществляется в соответствии с требованиями законодательства и земельным законодательством.

4. В случае, если установление зон с особыми условиями использования территории приводит к невозможности использования объекта капитального строительства в соответствии с его разрешенным использованием (назначением) (за исключением объекта капитального строительства, в отношении которого принято решение о сносе самовольной постройки либо решение о сносе самовольной постройки или ее приведении в соответствие с установленными требованиями, кроме случаев, если решение о сносе самовольной постройки или ее приведении в соответствие с установленными требованиями принято исключительно в связи с несоответствием указанного объекта капитального строительства предельному количеству этажей и (или) предельной высоте зданий, строений, сооружений, установленным правилами землепользования и застройки, документацией по планировке территории, Градостроительным Кодексом, другими федеральными законами, требованиями разрешения на строительство), по требованию собственников объекта капитального строительства или собственников помещений в нем указанные в части 2 настоящей статьи правообладатели зданий, сооружений, а также в размещением которых установлена зона с особыми условиями использования территории, Администрация Родниковского муниципального района обязана в соответствии с земельным законодательством выкупить такой объект капитального строительства.

Статья 32. Государственный строительный надзор

Государственный строительный надзор при строительстве, реконструкции и капитальном ремонте объектов капитального строительства осуществляется в соответствии с действующим законодательством Российской Федерации и ст. 34 Градостроительного Кодекса.

Статья 34. Состав и назначение территорий общего пользования

1. В состав территорий общего пользования входят территории, занятые парками, набережными, скверами, бульварами, площадями, улицами, проездами и иные территории, которыми беспрепятственно пользуются неограниченный круг лиц.

Страница 74 из 92

Страница 73 из 92

2. Земельные участки в границах территорий, занятых парками, скверами могут быть предоставлены физическим или юридическим лицам для размещения вспомогательных строений и инфраструктуры для отдыха: фонтанов; игровых площадок, спортивно-оздоровительных; приусадебного и спортивного инвентаря; комплексов аттракционов, игровых залов, бильярдных; помещений для игровых автоматов и компьютерных игр, интернет-кафе; танцплощадок, дискотек, летних кафе и заведений; предприятий общественного питания (кафе, летние кафе, рестораны); киосков, лоточной торговли, временных объектов мелкорозничной торговли, обслуживающих и общественного питания; озеленения; малых архитектурных форм; пунктов оказания первой медицинской помощи; оранжевых, хозяйственных корпусов; опорных пунктов питания; общественных туалетов; резервуаров для хранения воды; объектов пожарной охраны; стилизованных автомобилей; площадок для выгула собак; мемориальных комплексов; дендропарков; и других подобных объектов.

3. Земельные участки в границах территорий, занятых набережными могут быть предоставлены физическим или юридическим лицам для размещения стоянок автомобилей; спортивно-оздоровительных; приусадебного и спортивного инвентаря; игровых площадок; предприятий общественного питания (кафе, летние кафе, рестораны); вспомогательных сооружений набережных; причалов, иные сооружения; пунктов оказания первой медицинской помощи; оранжевых; опорных пунктов питания; общественных туалетов; вспомогательных строений и инфраструктуры для отдыха: бассейнов, фонтанов, малых архитектурных форм; и других подобных объектов.

4. Земельные участки в границах территорий, занятых бульварами, могут быть предоставлены физическим или юридическим лицам для размещения вспомогательных строений и инфраструктуры для отдыха: фонтанов; приусадебного и спортивного инвентаря; игровых, временных объектов мелкорозничной торговли, обслуживающих и общественного питания; озеленения; малых архитектурных форм; опорных пунктов питания; общественных туалетов; площадок для выгула собак; мемориальных комплексов; и других подобных объектов.

5. Земельные участки в границах территорий, занятых площадями, улицами, проездами могут быть предоставлены физическим или юридическим лицам для размещения вспомогательных строений и инфраструктуры для отдыха: фонтанов; приусадебного и спортивного инвентаря; временных объектов мелкорозничной торговли, обслуживающих и общественного питания; озеленения; временных площадок, используемых для проведения культурно-массовых мероприятий; малых архитектурных форм; опорных пунктов питания; общественных туалетов; стоянок автомобилей (парковочных); мемориальных комплексов; и других подобных объектов.

6. Земельные участки в границах территорий общего пользования предоставляются для целей размещения объектов, указанных в пунктах 2, 3, 4, 5 настоящей статьи, физическим или юридическим лицам в краткосрочную (до пяти лет) аренду в порядке, установленном нормативными правовыми актами Главного района.

Глава 6. ГРАДОСТРОИТЕЛЬНЫЕ ОГРАНИЧЕНИЯ (ЗОНА С ОСОБЫМИ УСЛОВИЯМИ ИСПОЛЬЗОВАНИЯ ТЕРРИТОРИИ)

Статья 35. Осуществление землепользования и застройки в зонах с особыми условиями использования территории

Землепользование и застройка в зонах с особыми условиями использования территории осуществляются:

1) с соблюдением запретов и ограничений, установленных федеральным и региональным законодательством, нормами и правилами для зон с особыми условиями использования территории;

2) с соблюдением требований градостроительных регламентов, утвержденных в отношении видов деятельности, не являющихся запрещенными или ограничительными, применительно к конкретным зонам с особыми условиями использования территории;

3) с учетом историко-культурных, этнических, социальных, природно-климатических, экономических и иных региональных и местных традиций, условий и приоритетов развития территорий в границах зон с особыми условиями использования территории.

Статья 36. Охранные зоны

1. В целях обеспечения нормальных условий эксплуатации объектов инженерной, транспортной и иной инфраструктуры, исключения возможности их повреждения устанавливаются охранные зоны таких объектов.

2. Землепользование и застройка в охранных зонах указанных объектов регламентируется действующим законодательством Российской Федерации, санитарными нормами и правилами.

Статья 37. Санитарно-защитные зоны

1. В целях ограждения жилой зоны от неблагоприятного влияния промышленных (и/или сельскохозяйственных) предприятий, а также некоторых видов складов, вспомогательных и транспортных сооружений устанавливаются санитарно-защитные зоны таких объектов.

2. Размеры и границы санитарно-защитных зон определяются в проектах санитарно-защитных зон в соответствии с действующим законодательством, санитарными нормами и правилами в области использования промышленных (и/или сельскохозяйственных) предприятий, складов, транспортных сооружений, которые в проектах санитарно-защитных зон согласовываются с уполномоченным федеральным органом по надзору в сфере защиты прав потребителей и благополучия человека, и устанавливаются Главным государственным санитарным врачом Российской Федерации или Главным государственным санитарным врачом субъекта Российской Федерации или заместителем Главного государственного санитарного врача субъекта Российской Федерации в соответствии с ней компетенцией.

3. В санитарно-защитных зонах не допускается размещение объектов для проживания людей, а также спортивных сооружений, скверов, образовательных и детских учреждений, лечебно-профилактических и оздоровительных учреждений общего пользования.

4. В границах санитарно-защитных зон допускается размещать:

- 1) сельскохозяйственные для выращивания сельскохозяйственных культур, не используемых для производства продуктов питания;
- 2) предприятия, их отдельные здания и сооружения с производством меньшего класса вредности, чем основное производство. При этом в санитарно-защитной зоне объектов выбросов, аналогичных по составу с основным производством, объекту требования не превышают гигиенических нормативов на границе санитарно-защитной зоны и за ее пределами при суммарном учете;
- 3) пожарные депо, бани, прачечные, объекты торговли и общественного питания, гаражи, площадки и сооружения для хранения общественного и индивидуального транспорта, авторазборочные станции, а также связанные с обслуживанием данного предприятия здания управления, конструкторские бюро, учебные заведения, поликлиники, научно-исследовательские лаборатории, спортивные-оздоровительные сооружения для работников предприятия, общественные здания культурно-досугового назначения;
- 4) нежилые помещения для дежурного аварийного персонала и охраны предприятий, помещения для пребывания работников по вахтовому методу, местные и транспортные коммуникации, линии электропередач, электроподстанции, нефте- и газопроводы, артезианские скважины для технического водоснабжения, водоподогревающие сооружения для

Страница 76 из 92

Страница 75 из 92

подготовки технической документации, инженерные насосные станции, сооружения оборотного водоснабжения, питомники растений для озеленения промышленной площадки, предприятий и санитарно-защитной зоны.

Статья 38. Зоны охраны объектов культурного наследия (памятников истории и культуры) народов Российской Федерации

1. В целях обеспечения сохранности объектов культурного наследия в его исторической среде на сопредельной с ним территории устанавливаются зоны охраны объектов культурного наследия. Необходимый состав зон охраны объектов культурного наследия определяется проектом зон охраны объектов культурного наследия, лириком разработчик проектом зон охраны объектов культурного наследия, требования к режиму использования земель и градостроительным регламентам в границах данных зон устанавливаются Правительством Российской Федерации.

Требование об установлении зон охраны объектов культурного наследия в выявленному объекту культурного наследия не предъявляется.

2. Охранная зона - территория, в пределах которой в целях обеспечения сохранности объектов культурного наследия в его историческом ландшафтном окружении устанавливается особый режим использования земель, ограничивающий хозяйственную деятельность и запрещений строительства, за исключением примененных специальных мер, направленных на ограничение к реконструкции историко-градостроительной или природной среды объектов культурного наследия.

Зона регулирования застройки и хозяйственной деятельности - территория, в пределах которой устанавливается режим использования земель, ограничивающий строительство и хозяйственную деятельность, определяются требования к реконструкции существующих зданий и сооружений.

Зона охраняемого природного ландшафта - территория, в пределах которой устанавливается режим использования земель, запрещений или ограничивающий хозяйственную деятельность, строительство и реконструкцию существующих зданий и сооружений в целях сохранения (регенерации) природного ландшафта, включая долины рек, водоемы, леса и открытые пространства, связанные композиционно с объектами культурного наследия.

3. Проекты проведения землеустроительных, земельных, строительных, мелиоративных, хозяйственных и иных работ в зонах охраны объектов культурного наследия разрабатываются исполнительными органами государственной власти области, уполномоченными в области градостроительной деятельности и подлежат согласованию с исполнительными органами государственной власти области, уполномоченными в области охраны объектов культурного наследия.

4. Проектные работы и проведение землеустроительных, земельных, строительных, хозяйственных, хозяйственных и иных работ в зонах охраны объектов культурного наследия запрещаются, за исключением работ по сохранению данного объекта культурного наследия и (или) его территории, а также хозяйственной деятельности, не наносящей целостности объекта культурного наследия и не создающей угрозы его повреждения, разрушения или уничтожения.

5. Субъекты градостроительных отношений, ведущие строительные или земельные работы, обязаны, в случаях обнаружения объектов, имеющих историческую, художественную или иную культурную ценность, приостановить все работы и сообщить об обнаруженных объектах в государственный орган исполнительной власти области, уполномоченный в сфере охраны объектов культурного наследия. При приостановке работ в охраняемых зонах объектов культурного наследия (при необходимости) застройщик обязан произвести историко-культурную экспертизу.

Страница 77 из 92

1. Использование земельных участков и иных объектов недвижимости, расположенных в пределах зон ограниченной градостроительной деятельности, обозначенных на карте определяется:

а) градостроительными регламентами, применительно к соответствующим территориальным зонам, обозначенным на карте с учетом ограничений, определенных настоящей статьей;

б) ограничениями, установленными законами, иными нормативными правовыми актами применительно к санитарно-защитным зонам, водоохранным зонам, иным зонам ограничений.

2. Земельные участки и иные объекты недвижимости, которые расположены в пределах зон, обозначенных на карте, чьи характеристики не соответствуют ограничениям, установленным законами, иными нормативными правовыми актами применительно к санитарно-защитным зонам, водоохранным зонам, иным зонам ограничений, являются объектами недвижимости, не соответствующими настоящим Правилам.

Дальнейшее использование и строительство земельных участков указанных объектов недвижимости определяются статьей 29 настоящего Закона.

3. Ограничения использования земельных участков и иных объектов недвижимости, расположенных в санитарно-защитных зонах, водоохранных зонах, установлены следующими нормативными правовыми актами:

Федеральный закон от 10 января 2002 г. № 7-ФЗ «Об охране окружающей среды»;

Федеральный закон от 30 марта 1999 г. № 52-ФЗ «О санитарно-эпидемиологическом благополучии населения»;

Нормальный кодекс Российской Федерации от 3 июля 2006 г. № 74-ФЗ;

Федеральный закон от 14 марта 1995 года № 33-ФЗ «Об особо охраняемых природных территориях»;

Санитарно-эпидемиологические правила и нормативы (СанПиН) 2.1.4.1119-02 «Зоны санитарной охраны источников водоснабжения и водопроводов питьевого назначения»;

Санитарно-эпидемиологические правила и нормативы (СанПиН) 2.2.1.2.1.1.1200-03 «Санитарно-защитные зоны и санитарная классификация предприятий, сооружений и иных объектов»;

ГОСТ 22783-88 Шум авиационный. Допустимые уровни шума на территории жилой застройки и методы его измерения. - М., 1989 г.

4. Для земельных участков и иных объектов недвижимости, расположенных в санитарно-защитных зонах производственных и транспортных предприятий, объектов коммунальной и инженерно-транспортной инфраструктуры, коммунально-складских объектов, очистных сооружений, иных объектов (включая шумовую зону аэропортов) устанавливаются:

- виды запрещенного использования - в соответствии с СанПиН 2.2.1.2.1.1.1200-03 «Санитарно-защитные зоны и санитарная классификация предприятий, сооружений и иных объектов»;

- условия разрешенные виды использования, которые могут быть разрешены по специальному согласованию с территориальными органами санитарно-эпидемиологического и экологического контроля на основе СанПиН 2.2.1.2.1.1.1200-03 «Санитарно-защитные зоны и санитарная классификация предприятий, сооружений и иных объектов» с использованием процедур публичных слушаний, определенных статьей 21 настоящего Закона.

Виды запрещенного использования земельных участков и иных объектов недвижимости, расположенных в границах санитарно-защитных зон:

объекты для проживания людей;

коллективные или индивидуальные садово-огородные участки;

предприятия по производству лекарственных веществ, лекарственных средств и (или) лекарственных форм;

склады сырья и полуфабрикатов для фармацевтических предприятий в границах санитарно-защитных зон и на территории предприятий других отраслей промышленности, и

Страница 78 из 92

6. Государственный орган исполнительной власти области, уполномоченный в сфере охраны объектов культурного наследия, имеет право приостанавливать строительство, реконструкцию, дорожные и другие виды работ в случаях возникновения в процессе проведения этих работ опасностей для памятников или нарушения границ их охраны. Указанные работы могут быть возобновлены с разрешения уполномоченного органа после устранения возникшей опасности для памятников или досудебного нарушения права их охраны.

Статья 39. Водоохранные зоны

1. В целях улучшения гидрологического, гидрохимического, гидробиологического, санитарного и экологического состояния водных объектов и благоустройства их прибрежных территорий устанавливаются водохранные зоны и прибрежные защитные полосы.

2. В пределах водохранных зон устанавливаются прибрежные защитные полосы, на территориях которых вводятся дополнительные ограничения природопользования.

3. В границах водохранных зон запрещается:

- 1) использование сточных вод в целях регулирования плодородия почв;
- 2) размещение складов, скотомогильников, объектов размещения отходов производства и потребления, химических, взрывчатых, токсичных, отравляющих и ядовитых веществ, пунктов захоронения радиоактивных отходов;
- 3) осуществление каких-либо мер по борьбе с вредными организмами;
- 4) движение и стоянка транспортных средств (кроме специальных транспортных средств), за исключением их движения по дорогам и стоянка на дорогах и в специально оборудованных местах, имеющих твердое покрытие;
- 5) строительство и реконструкция автозаправочных станций, складов горюче-смазочных материалов (за исключением случаев, если автозаправочные станции, склады горюче-смазочных материалов размещены на территориях портов, инфраструктуры внутренних водных путей, в том числе баз (сооружений) для стоянки малотоннажных судов, объектов органов федеральной службы безопасности), стаций технического обслуживания, используемых для технического осмотра и ремонта транспортных средств, осуществление иных транспортных средств;
- 6) хранение пестицидов и агрохимикатов (за исключением хранения агрохимикатов в специализированных хранилищах на территориях морских портов за пределами прибрежных защитных полос), применение пестицидов и агрохимикатов;
- 7) сброс сточных, в том числе дренажных, вод;
- 8) разведка и добыча общераспространенных полезных ископаемых (за исключением случаев, если разведка и добыча общераспространенных полезных ископаемых осуществляется полевыми методами, осуществляемыми разведку и добычу иных видов полезных ископаемых, в границах производственных зон в соответствии с законодательством Российской Федерации о недрах горючих топливных и (или) геологических отходов на основании утвержденного технического проекта в соответствии со статьей 19.1 Закона Российской Федерации от 21 февраля 1992 года № 2395-1 «О недрах»).

В границах водохранных зон могут устанавливаться иные запреты в соответствии с частью 15 статьи 63 Водного кодекса Российской Федерации.

4. В границах прибрежных защитных полос наряду с установленными частью 3 настоящей статьи ограничениями запрещаются:

- 1) распахивание земель;
- 2) размещение отходов размываемых грунтов;
- 3) вылов сельскохозяйственных животных и организмов для них летних лагерей, вив.

Статья 40. Ограничения по экологическим и санитарно-эпидемиологическим условиям

Страница 79 из 92

также в зоне действия их выбросов при концентрациях выше 0,1 ПДК для атмосферного воздуха;

- предприятия легкой промышленности;
- оптовые склады продовольственного сырья и пищевых продуктов;
- комплекс водопроводных сооружений для подготовки и хранения питьевой воды;
- размещение спортивных сооружений;
- луги;
- образовательные и детские учреждения;
- лесбиополиграфические и охотничьи учреждения общего пользования.

Условно разрешенные виды использования, которые могут быть разрешены по специальному согласованию с территориальными органами санитарно-эпидемиологического и экологического контроля с использованием процедур публичных слушаний, определенных настоящей статьей Правил:

- озеленение территории;
- малые формы и элементы благоустройства;
- сельхозугодья для выращивания традиционных культур, не используемых для производства продукции питания;
- предприятия, их отдельные здания и сооружения с производством меньшего класса вредности, чем основное производство;
- лекарственное;
- банки;
- прачечные;
- объекты торговли и общественного питания;
- молель;
- гаржи, входы и сооружения для хранения общественного и индивидуального транспорта;
- автозаправочные станции;
- связанные с обслуживанием данного предприятия здания управления, конструкторские бюро, учебные заведения, полигоны, научно-исследовательские лаборатории, спортивные-олимпийские сооружения для работников предприятия, общественные здания климатического назначения;
- домовые помещения для дежурного аварийного персонала и охраны предприятий, помещений для пребывания работников по вахтовому методу;
- электростанции;
- ветеринарные складины для технического водоснабжения;
- водоохлаждающие сооружения для подготовки технической воды;
- квартальные насосные станции;
- сооружения оборотного водоснабжения;
- лиственные растения для озеленения промышленных, предприятий и санитарно-защитной зоны.

5. Водоохранные зоны выделяются в целях:

- предупреждения и предотвращения микробного и химического загрязнения поверхностных вод;
- предотвращения загрязнения, заборных, заливки и истощения водных объектов;
- сохранения среды обитания объектов водного, животного и растительного мира;
- 6. В границах водохранных зон в породах, прудоводном Водным кодексом Российской Федерации, устанавливаются прибрежные защитные полосы, в которых наряду с установленными частью 6 настоящей статьи ограничениями запрещается:

- 1) распахивание земель;
- 2) размещение отходов размываемых грунтов;
- 3) вылов сельскохозяйственных животных и организмов для них летних лагерей, вив.

Страница 80 из 92

Статья 41. Общие положения организации и проведения общественных
обсуждений или публичных слушаний по вопросам землепользования и застройки

1. В целях соблюдения прав человека на благоприятные условия жизнедеятельности, права и законных интересов правообладателей земельных участков и объектов капитального строительства по проектам правил землепользования и застройки, проектам планировки территории, проектам межевания территории, проектам правил благоустройства территории, проектам, предусматривающим внесение изменений в один из указанных утвержденных документов, проектам решений о предоставлении разрешений на условно разрешенный вид использования земельного участка или объектов капитального строительства, проектам решений о предоставлении разрешений на отклонение от предельных параметров разрешенного строительства, реконструкции объектов капитального строительства (далее также в настоящей статье - проекты) в соответствии с уставом муниципального образования «Радниковское городское поселение Радниковского муниципального района Ивановской области» и (или) Решением Совета муниципального образования «Радниковское городское поселение Радниковского муниципального района Ивановской области» и с учетом положений настоящей статьи проводится общественные обсуждения или публичные слушания, за исключением случаев, предусмотренных Градостроительным Кодексом и другими федеральными законами.

2. Участниками общественных обсуждений или публичных слушаний по проектам генеральных планов, проектам правил землепользования и застройки, проектам планировки территории, проектам межевания территории, проектам правил благоустройства территории, проектам, предусматривающим внесение изменений в один из указанных утвержденных документов, являются граждане, постоянно проживающие на территории, в отношении которой подготовлены данные проекты, правообладатели находящихся в границах этой территории земельных участков и (или) расположенных на этих объектах капитального строительства, а также правообладатели помещений, являющихся частью указанных объектов капитального строительства.

3. Участниками общественных обсуждений или публичных слушаний по проектам решений о предоставлении разрешений на условно разрешенный вид использования земельного участка или объектов капитального строительства, проектам решений о предоставлении разрешений на отклонение от предельных параметров разрешенного строительства, реконструкции объектов капитального строительства являются граждане, постоянно проживающие в пределах территории, в границах которой расположен земельный участок или объект капитального строительства, в отношении которых подготовлены данные проекты, правообладатели находящихся в границах этой территории земельных участков и (или) расположенных на них объектов капитального строительства, граждане, постоянно проживающие в границах земельных участков, прилегающих к земельному участку, в отношении которого подготовлены данные проекты, правообладатели таких земельных участков или расположенных на них объектов капитального строительства, правообладатели помещений, являющихся частью объектов капитального строительства, в отношении которых подготовлены данные проекты. 4. В случае, предусмотренном частью 3 статьи 46 настоящего Закона, также правообладатели земельных участков и объектов капитального строительства, подверженных риску негативного воздействия на окружающую среду в результате реализации данных проектов.

4. Процедура проведения общественных обсуждений состоит из следующих этапов:

7. В границах водоохранных зон допускаются проектирование, строительство, реконструкция, ввод в эксплуатацию, эксплуатация хозяйственных и иных объектов при условии оборудования таких объектов сооружениями, обеспечивающими охрану водных объектов от загрязнения, засорения, заиления и истощения вод в соответствии с водным законодательством и законодательством в области охраны окружающей среды. Выбор типа сооружения, обеспечивающего охрану водного объекта от загрязнения, засорения, заиления и истощения вод, осуществляется с учетом необходимости соблюдения установленных в соответствии с законодательством в области охраны окружающей среды нормативов допустимых сбросов загрязняющих веществ, иных веществ и микроорганизмов, а также в соответствии с Планом Кидеево-Радниковской Российской Федерации.

9. Правовой режим территорий, попадающих в водоохранные зоны, определяется градостроительными регламентами соответствующих территориальных зон.

10. В целях обеспечения санитарно-эпидемиологической безопасности работы хозяйственно-питьевого водопровода предусматриваются зоны санитарной охраны (ЗСО) для источников водоснабжения и водопроводных сооружений.

ЗСО источников водоснабжения и водопроводных сооружений устанавливаются в составе трех полос: для водопроводных сооружений - из левых полос; для водопровода - санитарно-защитной полосы. Границы ЗСО и мероприятия, проводимые в зонах, утраченные в проекте специализированной организацией и утверждаются в установленном порядке. На данной стадии приводятся общие рекомендации.

1. Зоны санитарной охраны поверхностных источников. На современном этапе одним из источников хозяйственного водоснабжения города служат скважино-водопроводные сооружения ОАО «Радники Текстиль» и ООО «Радниковское Машиностроительное заведение».

2. Санитарно-защитные полосы (СЗП) водопроводных сооружений, расположенных за пределами 2 пояса ЗСО источников водоснабжения, протягиваются шириной не менее 100 м от ограждений ОНВС-1 и ОНВС-2.

Ширину полос СЗП для водопроводов, проходящих по застроенной территории города, рекомендуется не менее 10 м по обе стороны от границы водопровода.

13. На территории 1 пояса ЗСО (строгая зона) запрещаются:

- все виды строительства, не имеющие непосредственного отношения к эксплуатации водопровода.

Здания должны быть оборудованы канализацией с отделением сточных вод в ближайшую систему либо на местные станции очистки сооружений, расположенные за пределами первого пояса ЗСО с учетом санитарного режима на территории второго пояса; границы санитарной охраны предупреждаются наземными знаками, булями и т.д.

14. На территории 2 пояса ЗСО запрещается:

- размещение складов ГСМ, взрывчатых и минеральных удобрений;

- размещение других объектов, которые могут вызывать микробное и химическое загрязнение источников водоснабжения;

- отведение сточных вод в зоне водосбора источника водоснабжения, не отвечающих гигиеническим требованиям к охране поверхностных вод.

Границы 2 пояса ЗСО на пересечении дорог, троп и пр. должны быть обозначены столбами со специальными знаками. Населенные пункты, расположенные в зоне второго пояса, должны благоустроиваться (оборудованы канализацией, организован сбор и утилизация мусора, отвод поверхностного стока и т.д.). Выделение территорий для дачного строительства следует регулировать с органами Государственного надзора.

15. На территории 3 пояса ЗСО запрещается:

- размещение промышленных отходов, нефтепродуктов, химических.

16. В пределах санитарно-защитных полос запрещается:

- размещать объекты, являющиеся источниками загрязнения почв и грунтовых вод (свалки, кладбища, свалочные полигоны и т.д.).

1) оповещение о начале общественных обсуждений;

2) размещение проекта, подлежащего рассмотрению на общественных обсуждениях, и информационных материалов к нему на официальном сайте Радниковского муниципального района в информационно-телекоммуникационной сети «Интернет» (далее в настоящей статье - официальный сайт) и (или) в государственной или муниципальной информационной системе, обеспечивающей проведение общественных обсуждений с использованием информационно-телекоммуникационной сети «Интернет» (далее также - сеть «Интернет»), либо на региональном портале государственных и муниципальных услуг (далее в настоящей статье - информационные системы) и открытые экспозиции или экспозиций проекта, подлежащего рассмотрению на общественных обсуждениях;

3) проведение экспозиции или экспозиций проекта, подлежащего рассмотрению на общественных обсуждениях;

4) подготовка и оформление протокола общественных обсуждений;

5) подготовка и опубликование заключения о результатах общественных обсуждений.

5. Процедура проведения публичных слушаний состоит из следующих этапов:

1) оповещение о начале публичных слушаний;

2) размещение проекта, подлежащего рассмотрению на публичных слушаниях, и информационных материалов к нему на официальном сайте и открытые экспозиции или экспозиций такого проекта;

3) проведение экспозиции или экспозиций проекта, подлежащего рассмотрению на публичных слушаниях;

4) проведение собрания или собрания участников публичных слушаний;

5) подготовка и оформление протокола публичных слушаний;

6) подготовка и опубликование заключения о результатах публичных слушаний.

6. Оповещение о начале общественных обсуждений или публичных слушаний должно содержать:

1) информацию о проекте, подлежащем рассмотрению на общественных обсуждениях или публичных слушаниях, и перечень информационных материалов к такому проекту;

2) информацию о порядке и сроках проведения общественных обсуждений или публичных слушаний по проекту, подлежащему рассмотрению на общественных обсуждениях или публичных слушаниях;

3) информацию о месте, дате открытой экспозиции или экспозиций проекта, подлежащего рассмотрению на общественных обсуждениях или публичных слушаниях, о сроках приезда на экспозиции или экспозиций такого проекта, о дате и часах, в которые возможно посещение указанных экспозиций или экспозиций;

4) информацию о порядке, сроке и форме внесения участниками общественных обсуждений или публичных слушаний предложений и замечаний, касающихся проекта, подлежащего рассмотрению на общественных обсуждениях или публичных слушаниях.

7. Оповещение о начале общественных обсуждений также должно содержать информацию об официальном сайте, на котором будут размещены проект, подлежащий рассмотрению на общественных обсуждениях, и информационные материалы к нему, или информационные системы, в которых будут проводиться общественные обсуждения. Оповещение о начале публичных слушаний также должно содержать информацию об официальном сайте, на котором будут размещены проект, подлежащий рассмотрению на публичных слушаниях, и информационные материалы к нему, и информацию о дате, времени и месте проведения собрания или собрания участников публичных слушаний.

8. Оповещение о начале общественных обсуждений или публичных слушаний:

1) не позднее чем за семь дней до дня размещения на официальном сайте или в информационных системах проекта, подлежащего рассмотрению на общественных обсуждениях или публичных слушаниях, подлежит опубликованию в Информационном бюллетене «Сборник нормативных актов Радниковского района», а также в случае, если это предусмотрено муниципальными правовыми актами, в иных средствах массовой информации;

2) распространяется на информационных стендах, оборудованных около здания информационного центра по вопросам землепользования и застройки, на информационных стендах, оборудованных около здания администрации муниципального района, в местах массового скопления граждан и в иных местах, расположенных на территории, в отношении которой подготовлены соответствующие проекты, и (или) в границах территориальных зон и (или) земельных участков, указанных в части 3 настоящей статьи (далее - территория), в пределах которой проводятся общественные обсуждения или публичные слушания), иным способом, обеспечивающим доступ участникам общественных обсуждений или публичных слушаний к указанной информации.

9. В течение всего периода размещения в соответствии с пунктом 2 части 4 и пунктом 2 части 5 настоящей статьи проекта, подлежащего рассмотрению на общественных обсуждениях или публичных слушаниях, и информационных материалов к нему проводится экспозиция или экспозиции такого проекта. В ходе работы экспозиции должны быть организованы консультирование посетителей экспозиции, распространение информационных материалов о проекте, подлежащем рассмотрению на общественных обсуждениях или публичных слушаниях. Консультирование посетителей экспозиции осуществляется представителями Совета поселения или Главой муниципального образования «Радниковское городское поселение Радниковского муниципального района Ивановской области», уполномоченных на проведение общественных обсуждений или публичных слушаний или избранного им коллегиального совещательного органа (далее - организатор общественных обсуждений или публичных слушаний) и (или) разработчика проекта, подлежащего рассмотрению на общественных обсуждениях или публичных слушаниях.

10. В период размещения в соответствии с пунктом 2 части 4 и пунктом 2 части 5 настоящей статьи проекта, подлежащего рассмотрению на общественных обсуждениях или публичных слушаниях, и информационных материалов к нему и проведения экспозиции или экспозиций такого проекта участники общественных обсуждений или публичных слушаний, прошедшие регистрацию и замечания, касающиеся такого проекта:

1) посредством официального сайта или информационными систем (в случае проведения общественных обсуждений);

2) в письменной или устной форме в ходе проведения собрания или собрания участников публичных слушаний (в случае проведения публичных слушаний);

3) в письменной форме или в форме электронного документа в адрес организатора общественных обсуждений или публичных слушаний;

4) посредством записки в книге (журнал) учета посетителей экспозиции проекта, подлежащего рассмотрению на общественных обсуждениях или публичных слушаниях.

11. Предложения и замечания, внесенные в соответствии с частью 10 настоящей статьи, подлежат регистрации, а также обязательному рассмотрению организатором общественных обсуждений или публичных слушаний, за исключением случаев, предусмотренных частью 13 настоящей статьи.

12. Участники общественных обсуждений или публичных слушаний в целях идентификации предоставляют сведения о себе (фамилия, имя, отчество (при наличии), дату рождения, адрес места жительства (регистрации) - для физических лиц; наименование, основанной государственной регистрации номер, место нахождения и адрес - для юридических лиц) и приложением документов, подтверждающих такие сведения. Участниками общественных обсуждений или публичных слушаний, являющимися правообладателями соответствующих земельных участков и (или) расположенных на них объектов капитального строительства и (или) помещений, являющихся частью указанных объектов капитального строительства, также предоставляются сведения относительно о таких земельных участках, объектах капитального строительства, помещениях, являющихся частью указанных объектов капитального строительства, из Единого государственного реестра недвижимости и иные документы, устанавливающие или удостоверяющие их права на такие земельные участки.

объекты капитального строительства, помещений, являющиеся частью указанных объектов капитального строительства.

13. Не требуется предоставления указанных в части 12 настоящей статьи документов, подтверждающих сведения об участниках общественных обсуждений (фамилию, имя, отчество (при наличии), дату рождения, адрес места жительства (регистрации) - для физических лиц; наименование, основной государственный регистрационный номер, место нахождения и адрес - для юридических лиц), если данными лицами вносятся предложения и замечания, касающиеся проекта, подлежащего рассмотрению на общественных обсуждениях, посредством официального сайта или информационного ресурса (при условии, что эти сведения содержатся на официальном сайте или в информационном ресурсе). При этом для подтверждения сведений, указанных в части 12 настоящей статьи, может использоваться единая система идентификации и аутентификации.

14. Обработка персональных данных участников общественных обсуждений или публичных слушаний осуществляется с учетом требований, установленных Федеральным законом от 27 июля 2006 года N 152-ФЗ "О персональных данных".

15. Предложения и замечания, внесенные в соответствии с частью 16 настоящей статьи, не размещаются в случае выявления факта предоставления участникам общественных обсуждений или публичных слушаний недостоверных сведений.

16. Организатор общественных обсуждений или публичных слушаний обеспечивает равный доступ к проекту, подлежащему рассмотрению на общественных обсуждениях или публичных слушаниях, всех участников общественных обсуждений или публичных слушаний (в том числе путем предоставления при проведении общественных обсуждений доступа к официальному сайту, информационным системам в многофункциональных центрах предоставления государственных и муниципальных услуг и (или) помещениям органов государственной власти субъектов Российской Федерации, органов местного самоуправления, предоставляющих им организации).

17. Официальный сайт и (или) информационные системы должны обеспечивать возможность:

1) проверки участниками общественных обсуждений достоверности информации на официальном сайте и (или) в информационных системах внесенных ими предложений и замечаний;

2) предоставления информации о результатах общественных обсуждений, количестве участников общественных обсуждений.

18. Организатор общественных обсуждений или публичных слушаний подготавливает и оформляет протокол общественных обсуждений или публичных слушаний, в котором указываются:

1) дата оформления протокола общественных обсуждений или публичных слушаний;

2) информация об организаторе общественных обсуждений или публичных слушаний;

3) информация, содержащаяся в опубликованном оповещении о начале общественных обсуждений или публичных слушаний, дата и источник его опубликования;

4) информация о сроке, в течение которого принимаются предложения и замечания участниками общественных обсуждений или публичных слушаний, о территории, в пределах которой проводятся общественные обсуждения или публичные слушания;

5) все предложения и замечания участников общественных обсуждений или публичных слушаний с разделением на предложения и замечания граждан, являющихся участниками общественных обсуждений или публичных слушаний и постоянно проживающих на территории, в пределах которой проводятся общественные обсуждения или публичные слушания, и предложения и замечания иных участников общественных обсуждений или публичных слушаний.

19. К протоколу общественных обсуждений или публичных слушаний прилагается перечень участников, участвовавших в рассмотрении проекта, участником общественных обсуждений или публичных слушаний, включающий в себя сведения об участниках общественных

Страница 85 из 92

обсуждений или публичных слушаний (фамилию, имя, отчество (при наличии), дату рождения, адрес места жительства (регистрации) - для физических лиц; наименование, основной государственный регистрационный номер, место нахождения и адрес - для юридических лиц).

20. Участник общественных обсуждений или публичных слушаний, который внес предложения и замечания, касающиеся проекта, рассмотренного на общественных обсуждениях или публичных слушаниях, имеет право получить выписку из протокола общественных обсуждений или публичных слушаний, содержащую внесенные этим участником предложения и замечания.

21. На основании протокола общественных обсуждений или публичных слушаний организатор общественных обсуждений или публичных слушаний осуществляет подготовку заключения о результатах общественных обсуждений или публичных слушаний.

22. В заключении о результатах общественных обсуждений или публичных слушаний должны быть указаны:

1) дата оформления заключения о результатах общественных обсуждений или публичных слушаний;

2) наименование проекта, рассмотренного на общественных обсуждениях или публичных слушаниях, сведения о количестве участников общественных обсуждений или публичных слушаний, которые приняли участие в общественных обсуждениях или публичных слушаниях;

3) результаты протокола общественных обсуждений или публичных слушаний, на основании которого подготовлено заключение о результатах общественных обсуждений или публичных слушаний;

4) содержание внесенных предложений и замечаний участников общественных обсуждений или публичных слушаний с разделением на предложения и замечания граждан, являющихся участниками общественных обсуждений или публичных слушаний и постоянно проживающих на территории, в пределах которой проводятся общественные обсуждения или публичные слушания, и предложения и замечания иных участников общественных обсуждений или публичных слушаний. В случае внесения несколькими участниками общественных обсуждений или публичных слушаний одинаковых предложений и замечаний допускается объединение таких предложений и замечаний;

5) аргументированные рекомендации организатора общественных обсуждений или публичных слушаний о целесообразности или нецелесообразности учета внесенных участниками общественных обсуждений или публичных слушаний предложений и замечаний и выводы о результатах общественных обсуждений или публичных слушаний.

23. Заключение о результатах общественных обсуждений или публичных слушаний подлежит опубликованию в порядке, установленном для официального опубликования муниципальных правовых актов, иной официальной информации, и размещается на официальном сайте и (или) в информационном ресурсе.

24. Уставом муниципального образования «Родниковское городское Родниковского муниципального района Ивановской области» и (или) Решением Совета муниципального образования «Родниковское городское Родниковского муниципального района Ивановской области» на основании положений Градостроительного Кодекса определяется:

1) порядок организации и проведения общественных обсуждений или публичных слушаний по проектам;

2) организатор общественных обсуждений или публичных слушаний;

3) срок проведения общественных обсуждений или публичных слушаний;

4) официальный сайт и (или) информационные системы;

5) требования к информационным ресурсам, на которых размещаются оповещения о начале общественных обсуждений или публичных слушаний;

6) форма оповещения о начале общественных обсуждений или публичных слушаний, порядок подготовки и форма протокола общественных обсуждений или публичных слушаний.

Страница 86 из 92

порядок подготовки и форма заключения о результатах общественных обсуждений или публичных слушаний;

7) порядок проведения заседания проекта, подлежащего рассмотрению на общественных обсуждениях или публичных слушаниях, а также порядок консультирования посетителей экспозиции проекта, подлежащего рассмотрению на общественных обсуждениях или публичных слушаниях.

25. Срок проведения общественных обсуждений или публичных слушаний по проектам планировки территории до дня опубликования оповещения о начале общественных обсуждений или публичных слушаний до дня опубликования заключения о результатах общественных обсуждений или публичных слушаний определяется уставом муниципального образования и (или) нормативным правовым актом Совета поселения и не может быть менее одного месяца и более трех месяцев.

26. В случае, если для реализации решения о комплексном развитии территории требуется внесение изменений в генеральный план поселения, по решению главы поселения, главы района допускается одновременное проведение публичных слушаний и (или) общественных обсуждений по проектам, предусматривающим внесение изменений в генеральный план поселения, и по проекту документации по планировке территории, подлежащей комплексному развитию.

Статья 42. Принятие решения о проведении публичных слушаний

1. Решение о проведении общественных обсуждений или публичных слушаний принимается Главой поселения в форме постановления.

2. В постановлении Главы поселения о проведении общественных обсуждений или публичных слушаний указываются:

1) наименование вопроса, выносимого на общественные обсуждения или публичные слушания;

2) сроки и порядок проведения общественных обсуждений или публичных слушаний;

3) место проведения общественных обсуждений или публичных слушаний;

4) иная необходимая для проведения общественных обсуждений или публичных слушаний информация.

Статья 43. Сроки проведения общественных обсуждений или публичных слушаний

1. Общественные обсуждения или публичные слушания по проекту внесения изменений в настоящее Правило проводятся в срок не менее одного и не более трех месяцев со дня официального опубликования соответствующего проекта.

2. Общественные обсуждения или публичные слушания по проектам решений о предоставлении разрешения на отклонение от предельных параметров разрешенного строительства, реконструкции объектов капитального строительства и о предоставлении разрешения на отклонение от предельных параметров разрешенного строительства, реконструкции объектов капитального строительства проводятся не более одного месяца с момента оповещения жителей поселения о времени и месте их проведения до дня официального опубликования заключения о результатах общественных обсуждений или публичных слушаний.

3. Общественные обсуждения или публичные слушания по проектам планировки территории и проектам межселенной территории, подготовленным в составе документации по планировке территории на основании решения администрации поселения, проводятся в срок не менее одного и не более трех месяцев со дня оповещения жителей поселения о времени и месте их проведения до дня официального опубликования заключения о результатах общественных обсуждений или публичных слушаний.

Страница 87 из 92

Статья 44. Проведение публичных слушаний по вопросу внесения изменений в настоящее Правило

1. Общественные обсуждения или публичные слушания по вопросу внесения изменений в настоящее Правило проводятся органом местного самоуправления по решению Главы поселения.

2. Организация и проведение общественных обсуждений или публичных слушаний осуществляются в соответствии с положениями настоящей статьи и статьи 41 настоящего Закона.

3. После завершения общественных обсуждений или публичных слушаний по проекту о внесении изменений в настоящее Правило Глава поселения с учетом результатов таких публичных слушаний обеспечивает внесение изменений в настоящее Правило и представляет указанный проект Главе района. Глава района принимает решение о направлении проекта о внесении изменений в настоящее Правило в Совет поселения.

4. Обязательным приложением к проекту о внесении изменений в настоящее Правило являются протоколы общественных обсуждений или публичных слушаний и заключение о результатах общественных обсуждений или публичных слушаний.

5. Проект о внесении изменений в настоящее Правило направляется Главе района для подписания и представления в Совет поселения.

Страница 88 из 92

в соответствии с требованиями Федерального закона от 6 апреля 2011 года № 63-ФЗ "Об электронной подписи" (далее - электронный документ, подписанный электронной подписью).

2. Проект решения о предоставлении разрешения на условно разрешенный вид использования подлежит рассмотрению на общественных обсуждениях или публичных слушаниях, проводимых в порядке, установленном статьей 41 настоящих Правил, с учетом требований настоящей статьи.

3. В случае, если условно разрешенный вид использования земельного участка или объекта капитального строительства может оказать негативное воздействие на окружающую среду, общественные обсуждения или публичные слушания проводятся с участием правообладателей земельных участков и объектов капитального строительства, подпадающих под действие такого негативного воздействия.

4. Организатор общественных обсуждений или публичных слушаний запрашивает сообщения о предоставлении разрешения на условно разрешенный вид использования земельных участков, имеющих общие границы с земельным участком, к которому запрашивается данное разрешение, правообладателей объектов капитального строительства, расположенных на земельных участках, имеющих общие границы с земельным участком, к которому запрашивается данное разрешение, и правообладателей помещений, являющихся частью объекта капитального строительства, применительно к которому запрашивается данное разрешение. Указанные сообщения направляются не позднее чем через семь рабочих дней со дня поступления заявления заинтересованного лица о предоставлении разрешения на условно разрешенный вид использования.

5. Срок проведения общественных обсуждений или публичных слушаний со дня окончания работы муниципального образования об их проведении для опубликования заключения о результатах общественных обсуждений или публичных слушаний определяется уставом муниципального образования "Родниковское городское поселение Родниковского муниципального района Ивановской области" и (или) Решением Совета муниципального образования "Родниковское городское поселение Родниковского муниципального района Ивановской области" и не может быть более одного месяца.

6. На основании заключения о результатах общественных обсуждений или публичных слушаний по проекту решения о предоставлении разрешения на условно разрешенный вид использования комиссии по землепользованию и застройке Администрации Родниковского муниципального района осуществляет подготовку рекомендаций о предоставлении разрешения на условно разрешенный вид использования или об отказе в предоставлении такого разрешения с указанием причин принятого решения и направляет их главе Родниковского муниципального района.

7. На основании указанных в части 6 настоящей статьи рекомендаций глава Родниковского муниципального района в течение трех дней со дня поступления таких рекомендаций принимает решение о предоставлении разрешения на условно разрешенный вид использования или об отказе в предоставлении такого разрешения. Указанное решение подлежит опубликованию в Информационном бюллетене "Сборник информационных актов Родниковского района", и размещается на официальном сайте Родниковского муниципального района в сети "Интернет".

8. Расходы, связанные с организацией и проведением общественных обсуждений или публичных слушаний по проекту решения о предоставлении разрешения на условно разрешенный вид использования, несет физическое или юридическое лицо, заинтересованное в предоставлении такого разрешения.

9. В случае, если условно разрешенный вид использования земельного участка или объекта капитального строительства включен в градостроительный регламент в установленном для внесения изменений в правила землепользования и застройки порядке после проведения общественных обсуждений или публичных слушаний по инициативе физического или

юридического лица, заинтересованного в предоставлении разрешения на условно разрешенный вид использования, решение о предоставлении разрешения на условно разрешенный вид использования такому лицу принимается без проведения общественных обсуждений или публичных слушаний.

10. Физическое или юридическое лицо вправе оспорить в судебном порядке решение о предоставлении разрешения на условно разрешенный вид использования или об отказе в предоставлении такого разрешения.

Статья 47. Правильные общественные обсуждения или публичные слушания по проекту решения о предоставлении разрешения на отклонение от предельных параметров разрешенного строительства, реконструкции объектов капитального строительства

1. Правообладатели земельных участков, размеры которых меньше установленных градостроительным регламентом минимальных размеров земельных участков либо конфигурации, инженерно-геологические или иные характеристики которых неблагоприятны для застройки, вправе обратиться за разрешениями на отклонение от предельных параметров разрешенного строительства, реконструкции объектов капитального строительства.

1.1. Правообладатели земельных участков вправе обратиться за разрешениями на отклонение от предельных параметров разрешенного строительства, реконструкции объектов капитального строительства, если такое отклонение необходимо в целях однократного изменения одного или нескольких предельных параметров разрешенного строительства, реконструкции объектов капитального строительства, устанавливаемых градостроительным регламентом для конкретной территории или зоны, не более чем на десять процентов.

2. Отклонение от предельных параметров разрешенного строительства, реконструкции объектов капитального строительства разрешается для отдельного земельного участка при соблюдении требований технических регламентов. Отклонение от предельных параметров разрешенного строительства, реконструкции объектов капитального строительства в части предельного количества этажей, предельной высоты зданий, строений, сооружений и требований к архитектурным решениям объектов капитального строительства в границах территории исторических исследований федерального или регионального значения не допускается.

3. Заинтересованное в получении разрешения на отклонение от предельных параметров разрешенного строительства, реконструкции объектов капитального строительства лицо направляет в комиссию по землепользованию и застройке Администрации Родниковского муниципального района заявление о предоставлении такого разрешения. Заявление о предоставлении разрешения на отклонение от предельных параметров разрешенного строительства, реконструкции объектов капитального строительства может быть направлено в форме электронного документа, подписанного электронной подписью.

4. Проект решения о предоставлении разрешения на отклонение от предельных параметров разрешенного строительства, реконструкции объектов капитального строительства подготавливается в течение пятидесяти рабочих дней со дня поступления заявления о предоставлении такого разрешения и подлежит рассмотрению на общественных обсуждениях или публичных слушаниях, проводимых в порядке, установленном статьей 5.1 Градостроительного Кодекса, с учетом положений статьи 39 Градостроительного Кодекса, за исключением случая, указанного в части 1.1 настоящей статьи. Расходы, связанные с организацией и проведением общественных обсуждений или публичных слушаний по проекту решения о предоставлении разрешения на отклонение от предельных параметров разрешенного строительства, реконструкции объектов капитального строительства, несет физическое или юридическое лицо, заинтересованное в предоставлении такого разрешения.

5. На основании заключения о результатах общественных обсуждений или публичных слушаний по проекту решения о предоставлении разрешения на отклонение от предельных параметров разрешенного строительства, реконструкции объектов капитального строительства

Страница 89 из 92

Страница 90 из 92

комиссия по землепользованию и застройке Администрации Родниковского муниципального района в течение пятидесяти рабочих дней со дня окончания таких обсуждений или слушаний осуществляет подготовку рекомендаций о предоставлении такого разрешения или об отказе в предоставлении такого разрешения с указанием причин принятого решения и направляет указанные рекомендации главе Родниковского муниципального района.

6. Глава Родниковского муниципального района в течение семи дней со дня поступления указанных в части 5 настоящей статьи рекомендаций принимает решение о предоставлении разрешения на отклонение от предельных параметров разрешенного строительства, реконструкции объектов капитального строительства или об отказе в предоставлении такого разрешения с указанием причин принятого решения.

7. Физическое или юридическое лицо вправе оспорить в судебном порядке решение о предоставлении разрешения на отклонение от предельных параметров разрешенного строительства, реконструкции объектов капитального строительства или об отказе в предоставлении такого разрешения.

Глава 8. ЗАКЛЮЧИТЕЛЬНЫЕ ПОЛОЖЕНИЯ

Статья 48. Вступление в силу настоящих Правил

1. Настоящие Правила вступают в силу со дня их официального опубликования.

2. Внесение в градостроительных регламентах и в территориальных зонах после утверждения настоящих Правил подлежит внесению в государственный кадастр недвижимости.

Статья 49. Действие настоящих Правил по отношению к ранее возникшим правоотношениям

1. Ранее принятые муниципальные правовые акты по вопросам землепользования и застройки применяются в части, не противоречащей настоящим Правилам.

2. Действие настоящих Правил не распространяется на использование земельных участков, строительство и реконструкцию зданий и сооружений на их территории, разрешения на строительство и реконструкцию которых выданы до вступления настоящих Правил в силу, при условии, что срок действия разрешения на строительство и реконструкцию не истек.

3. Использование земельных участков и расположенных на них объектов капитального строительства допускается в соответствии с видами разрешенного использования, предусмотренными градостроительным регламентом для территории или зоны.

4. Все изменения несоответствующих объектов капитального строительства могут производиться только в направлении приведения их в соответствие с настоящими Правилами или путем уменьшения их несоответствия предельным параметрам разрешенного строительства, реконструкции.

Ремонт и содержание объектов капитального строительства, не соответствующих настоящим Правилам, должны осуществляться при условии, что эти действия не увеличивают степени несоответствия этих объектов настоящим Правилам.

5. Реконструкция и расширение существующих объектов капитального строительства, а также строительство новых объектов могут осуществляться только в соответствии с установленными в настоящих Правилах градостроительными регламентами.

Статья 50. Действие настоящих Правил по отношению к градостроительной документации

Страница 91 из 92

Страница 92 из 92

Приложение № 3
к Решению Совета муниципального образования
«Родниковское городское поселение
Родниковского муниципального района
Ивановской области»
от 25.08.2011 № 52

63

Приложение № 3
к Решению Совета муниципального образования
«Родниковское городское поселение
Родниковского муниципального района
Ивановской области»
от 08.09.2011 № 28

Приложение № 5
к Решению Совета муниципального образования
«Родниковское городское поселение
Родниковского муниципального района
Ивановской области»
от 25.11.2011 № 52

ПРАВИЛА ЗЕМЛЕПОЛЬЗОВАНИЯ И ЗАСТРОЙКИ муниципального образования «Родниковское городское поселение Родниковского муниципального района Ивановской области»

**Сведения о границах территориальных зон,
содержащие графическое описание
местоположения границ территориальных зон,
перечень координат характерных точек этих
границ в системе координат, используемой для
ведения Единого государственного реестра
недвижимости**

2021



Правила землепользования и застройки муниципального образования «Родниковское
городское поселение Родниковского муниципального района Ивановской области»

СОДЕРЖАНИЕ

- 1) Порядок применения правил землепользования и застройки муниципального образования «Родниковское городское поселение Родниковского муниципального района Ивановской области» и внесения в них изменений (приложение № 1);
- 2) Градостроительные регламенты муниципального образования «Родниковское городское поселение Родниковского муниципального района Ивановской области» (приложение № 2);
- 3) Карта градостроительного зонирования муниципального образования «Родниковское городское поселение Родниковского муниципального района Ивановской области» (приложение № 3);
- 4) Карта зон с особыми условиями использования и охраны объектов культурного наследия муниципального образования «Родниковское городское поселение Родниковского муниципального района Ивановской области» (приложение № 4);
- 5) Сведения о границах территориальных зон, содержащие графическое описание местоположения границ территориальных зон, перечень координат характерных точек этих границ в системе координат, используемой для ведения Единого государственного реестра недвижимости (приложение № 5).

Приложение № 5
к Правилам землепользования и застройки
МО «Родниковское городское поселение
Родниковского муниципального района
Ивановской области»


Сведения о границах территориальных зон, содержащие графическое описание
местоположения границ территориальных зон, перечень координат характерных точек
этих границ в системе координат, используемой для ведения Единого государственного
реестра недвижимости

Саловодческое некоммерческое товарищество "Хопер" [СНТ "ХОПЕР"]
 ПРЕДСЕДАТЕЛЬ ПРАВЛЕНИЯ ВАЙДА НИКОЛАЙ СЕРГЕЕВИЧ
 155106, ИВАНОВСКАЯ ОБЛАСТЬ, ИВАНОВСКИЙ РАЙОН, С БОГОРОДСКОЕ, В РАЙОНЕ
 ВЫВШЕЙ Д ЧЕРНОВО
 ОКАТО: 24207812001
 ОКТАО: 24607412 - Ивановский муниципальный район; Богородское сельское
 поселение
 ОКОЛУ: 49013 - Организация, учрежденные гражданами
 форма собственности (ОКФС): 16 - Частная собственность
 Организацияционно-правовая форма (ОКОПФ): 76 - Саловодческие, отороднические
 ОКВЭД:
 70.32.2 Управление эксплуатацией нежилого фонда
 Всего кодов ОКВЭД: 1
 Ретистрация: МРП ФНС РОССИИ N 6 ПО ИВАНОВСКОЙ ОБЛАСТИ, 1033700581837,
 03.04.2003 Изм.: МРП ФНС РОССИИ N 6 ПО ИВАНОВСКОЙ ОБЛАСТИ, 2033700582298,
 19.04.2003
 Учредители:
 Кол-во учр.: 114
 11 ФС: 16 ПРАЖДАНЕ РОССИИ
 Ретистрация до 01.07.2002:
 ГЛАВА АДМИНИСТРАЦИИ ИВАНОВСКОГО РАЙОНА, 6-147/95, 19.06.1995
 203) *****23.10.2009*****
 ОКПО: 59297254 ИНН: 3702029366
 "Саловодческое товарищество при подстанции N 6 Ивановских электрических
 сетей" [СНТ при п/с № 6 Ив.эс.]
 Председатель Мазилкина Галина Александровна
 153009, г Иваново, ул Отдельная
 ОКАТО: 24401370000
 ОКТАО: 24701000 - Иваново
 ОКОЛУ: 49013 - Организация, учрежденные гражданами
 форма собственности (ОКФС): 16 - Частная собственность
 Организацияционно-правовая форма (ОКОПФ): 76 - Саловодческие, отороднические
 ОКВЭД:
 70.32.2 Управление эксплуатацией нежилого фонда
 Всего кодов ОКВЭД: 1
 Ретистрация: ИНСПЕКЦИЯ ФЕДЕРАЛЬНОЙ НАЛОГОВОЙ СЛУЖБЫ ПО Г. ИВАНОВО, 02.10.2002
 Изм.: ИНСПЕКЦИЯ ФЕДЕРАЛЬНОЙ НАЛОГОВОЙ СЛУЖБЫ ПО Г. ИВАНОВО, 2093702271815,
 21.10.2009
 Учредители:
 Кол-во учр.: 1
 11 ФС: 16 ПРАЖДАНЕ РОССИИ(1)
 204) *****14.01.2004*****
 ОКПО: 59298609 ИНН: 3702029214
 САЛОВОДЧЕСКОЕ НЕКОММЕРЧЕСКОЕ ТОВАРИЩЕСТВО "ЭЛЕКТРОН" [СНТ "ЭЛЕКТРОН"]
 ПРЕДСЕДАТЕЛЬ ЧЕТВЕРТКОВ АЛЕКСЕЙ ПАВЛОВИЧ
 153032, г ИВАНОВО, РАЙОН ЗАВОДА ИСПО
 ОКАТО: 24401370000
 ОКТАО: 24701000 - Иваново
 ОКОЛУ: 49013 - Организация, учрежденные гражданами
 форма собственности (ОКФС): 16 - Частная собственность
 Организацияционно-правовая форма (ОКОПФ): 76 - Саловодческие, отороднические
 ОКВЭД:
 70.32.2 Управление эксплуатацией нежилого фонда
 01.13.2 Выращивание прочих фруктов и орехов
 Всего кодов ОКВЭД: 2
 Телефон: 23-07-50
 Ретистрация: ИНСПЕКЦИЯ МИНИСТЕРСТВА РФ ПО НАЛОГАМ И СБОРАМ ПО Г ИВАНОВО,
 1023700537849, 30.09.2002
 Учредители:

Раздел 4	
План границ объекта	
	
Масштаб 1 : 5000	
Используемые условные знаки и обозначения:	
	- граница территориальной зоны
	- обозначение характерной точки границы территориальной зоны
	- граница населенного пункта г.Родники
Подпись _____	Дата « ____ » ____ 2019
Место для оттиска печати лица, составившего описание местоположения границ объекта	


Раздел 4	
План границ объекта	
	
Масштаб 1 : 10000	
Используемые условные знаки и обозначения:	
	- граница территориальной зоны
	- обозначение характерной точки границы территориальной зоны
	- граница населенного пункта г.Родники
Подпись _____	Дата « ____ » ____ 2019
Место для оттиска печати лица, составившего описание местоположения границ объекта	

Раздел 4	
План границ объекта	
	
Масштаб 1 : 5000	
Используемые условные знаки и обозначения:	
	- граница территориальной зоны
	- обозначение характерной точки границы территориальной зоны
	- граница населенного пункта г.Родники
Подпись _____	Дата « ____ » ____ 2019
Место для оттиска печати лица, составившего описание местоположения границ объекта	

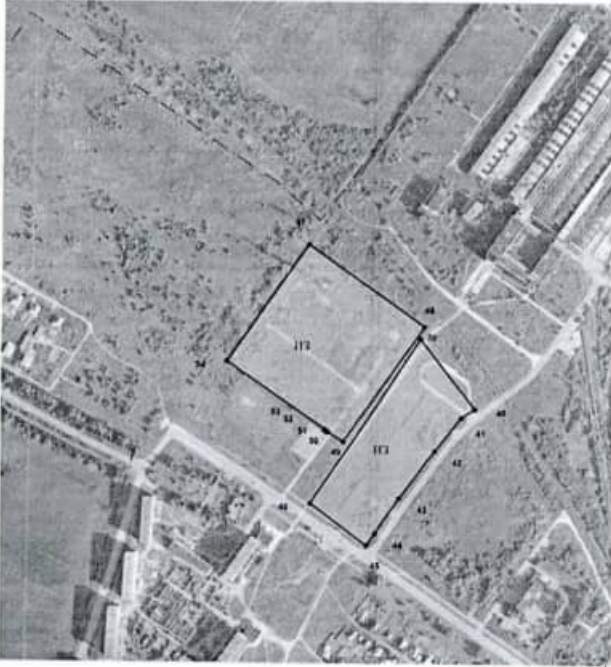Раздел 4	
План границ объекта	
	
Масштаб 1 : 5000	
Используемые условные знаки и обозначения:	
	- граница территориальной зоны
	- обозначение характерной точки границы территориальной зоны
	- граница населенного пункта г.Родники
Подпись _____	Дата « ____ » ____ 2019
Место для оттиска печати лица, составившего описание местоположения границ объекта	

Кол-во учр.: 36
11 ФС:16 ГРАЖДАНЕ РОССИИ
205) *****04.06.2010*****
ОКПО:59298685 ИНН:373008495
"ЖЕЛЕЗНОДОРОЖНИК-3"
Председатель правления Николаева Марина Михайловна
ОКАТО:24401368000
ОКТМО:24701000 - Иваново
ОКОГУ: 49013 - Организация, учрежденные гражданами
Форма собственности (ОКФС):16 - Частная собственность
Организационно-правовая форма (ОКОПФ):76 - Садоводческие, оторочнические
или лачные некоммерческие товарищества
ОКВЭД:
70.32.2 Управление эксплуатацией нежилых фонда
01.11.8 Выращивание прочих сельскохозяйственных культур, не включенных в
другие группы
Всего кодов ОКВЭД: 2
Телефон:35-15-15
Регистрация:ИНСПЕКЦИЯ МНС РОССИИ ПО Г. ИВАНОВО, 1043700093667, 19.10.2004
Изм.:ИНСПЕКЦИЯ ФЕДЕРАЛЬНОЙ НАЛОГОВОЙ СЛУЖБЫ ПО Г. ИВАНОВО, 2103702230180,
02.06.2010
Учредители:
Кол-во учр.:1
11 ФС:16 ГРАЖДАНЕ РОССИИ(1)
Регистрация до 01.07.2002:
РЕГИСТРАЦИОННАЯ ПАЛАТА ПРИ АДМИНИСТРАЦИИ Г ИВАНОВО, 8589, 11.10.2000
Изм.: РЕГИСТРАЦИОННАЯ ПАЛАТА ПРИ АДМИНИСТРАЦИИ Г ИВАНОВО, 8808, 15.05.2002
206) *****12.11.2010*****
ОКПО:59298710 ИНН:3730007396
Садоводческое некоммерческое товарищество "Железнодорожник-1" [СНТ
"Железнодорожник-1"]
Председатель Шалатин Александр Борисович
153045, г Иваново, ул Бородинская
ОКАТО:24401368000
ОКТМО:24701000 - Иваново
ОКОГУ: 49013 - Организация, учрежденные гражданами
Форма собственности (ОКФС):16 - Частная собственность
Организационно-правовая форма (ОКОПФ):76 - Садоводческие, оторочнические
или лачные некоммерческие товарищества
ОКВЭД:
70.32.2 Управление эксплуатацией нежилых фонда
01.11.8 Выращивание прочих сельскохозяйственных культур, не включенных в
другие группы
Всего кодов ОКВЭД: 2
Телефон:35-15-15
Регистрация:ИНСПЕКЦИЯ МНС РОССИИ ПО Г. ИВАНОВО, 1043700093667, 19.10.2004
Изм.:ИНСПЕКЦИЯ ФЕДЕРАЛЬНОЙ НАЛОГОВОЙ СЛУЖБЫ ПО Г. ИВАНОВО, 2103702230180,
02.06.2010
Учредители:
Кол-во учр.:1
11 ФС:16 ГРАЖДАНЕ РОССИИ(1)
Регистрация до 01.07.2002:
РЕГИСТРАЦИОННАЯ ПАЛАТА ПРИ АДМИНИСТРАЦИИ Г ИВАНОВО, 8589, 11.10.2000
Изм.: РЕГИСТРАЦИОННАЯ ПАЛАТА ПРИ АДМИНИСТРАЦИИ Г ИВАНОВО, 8808, 15.05.2002
207) *****06.07.2009*****
ОКПО:59300619 ИНН:371502074
САДОВОДЧЕСКОЕ ТОВАРИШЕСТВО "СВЯЗИСТ" [С/Т "СВЯЗИСТ"]
ПРЕДСЕДАТЕЛЬ Панова Раиса Салимовна
153013, ИВАНОВСКАЯ ОБЛАСТЬ, ИВАНОВСКИЙ РАЙОН, Д ОПОЛЬНОЕ, , Д 19, КВ 57
ОКАТО:24207868010
ОКТМО:24607468 - Ивановский муниципальный район; Тимошинское сельское

Раздел 4	
План границ объекта	
	
Масштаб 1 : 2000	
Используемые условные знаки и обозначения:	
	- граница территориальной зоны
	- обозначение характерной точки границы территориальной зоны
	- граница населенного пункта г.Родники
Подпись _____	Дата « ____ » ____ 2019
Место для оттиска печати лица, составившего описание местоположения границ объекта	

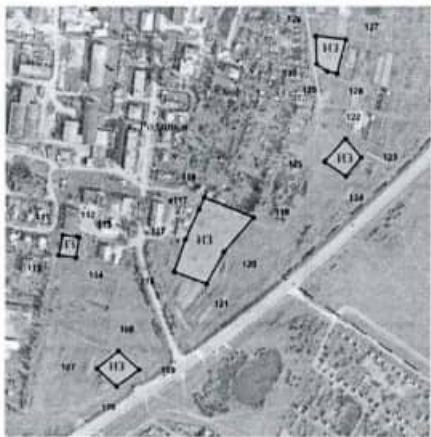Раздел 4	
План границ объекта	
	
Масштаб 1 : 5000	
Используемые условные знаки и обозначения:	
	- граница территориальной зоны
	- обозначение характерной точки границы территориальной зоны
	- граница населенного пункта г.Родники
Подпись _____	Дата « ____ » ____ 2019
Место для оттиска печати лица, составившего описание местоположения границ объекта	

Раздел 4	
План границ объекта	
	
Масштаб 1 : 10000	
Используемые условные знаки и обозначения:	
	- граница территориальной зоны
	- обозначение характерной точки границы территориальной зоны
	- граница населенного пункта г.Родники
Подпись _____	Дата « ____ » ____ 2019
Место для оттиска печати лица, составившего описание местоположения границ объекта	

Раздел 4	
План границ объекта	
	
Масштаб 1 : 2000	
Используемые условные знаки и обозначения:	
	- граница территориальной зоны
	- обозначение характерной точки границы территориальной зоны
	- граница населенного пункта г.Родники
Подпись _____	Дата « ____ » ____ 2019
Место для оттиска печати лица, составившего описание местоположения границ объекта	

поселение
ОКОГУ: 49013 - Организация, учрежденные гражданами
форма собственности (ОКФС): 16 - Частная собственность
Организационно-правовая форма (ОКОПФ): 76 - Садоводческие, огороднические
или личные некоммерческие товарищества
ОКВЭД:
70.32.2 Управление эксплуатацией нежилых фонда
01.11.8 Выращивание прочих сельскохозяйственных культур, не включенных в
другие группы
Всего кодов ОКВЭД: 2
Телефон: 266925
Регистрация: МЕЖРАЙОННАЯ ИНСПЕКЦИЯ МНС РФ № 6 ПО ИВАНОВСКОЙ ОБЛАСТИ,
1023701508203, 16.09.2002 Изм.: МЕЖРАЙОННАЯ ИНСПЕКЦИЯ МНС РОССИИ № 6 ПО
ИВАНОВСКОЙ ОБЛАСТИ, 2093711015814, 29.06.2009
Учредители:
Кол-во учр.: 41
11 ФС: 16 ГРАЖДАНЕ РОССИИ (41) 4800 100.0%
Всего: 4800 100.0%

208) *****16.12.2005*****
ОКПО: 13699869 ИНН: 3706010302

Садоводческое некоммерческое товарищество № 45 [СНТ № 45]
ПРЕДСЕДАТЕЛЬ ТОРГОВ НИКОЛАЙ ЕФИМОВИЧ
155900, ИВАНОВСКАЯ ОБЛАСТЬ, Т ШУЯ, УЛ 4-Я БОЛОТНАЯ

ОКАТО: 24411000000
ОКТМО: 24711000 - Шуя
ОКОГУ: 49013 - Организация, учрежденные гражданами
форма собственности (ОКФС): 16 - Частная собственность
Организационно-правовая форма (ОКОПФ): 76 - Садоводческие, огороднические
или личные некоммерческие товарищества
ОКВЭД:
01.12.1 Овощеводство

01.13.21 Выращивание плодовых и ягодных культур

Всего кодов ОКВЭД: 2

Телефон: 2-58-31
Регистрация: МЕЖРАЙОННАЯ ИНСПЕКЦИЯ МНС РФ № 3 ПО ИВАНОВСКОЙ ОБЛАСТИ,
1033700512152, 07.03.2003 Изм.: МЕЖРАЙОННАЯ ИНСПЕКЦИЯ ФЕДЕРАЛЬНОЙ НАЛОГОВОЙ
СЛУЖБЫ № 3 ПО ИВАНОВСКОЙ ОБЛАСТИ, 2053705621858, 14.12.2005
Учредители:

Кол-во учр.: 7

11 ФС: 16 ГРАЖДАНЕ РОССИИ (7)

209) *****31.10.2007*****

ОКПО: 13699970 ИНН: 3711010964

Садоводческое некоммерческое товарищество "Надежда Д" [СНТ "НАДЕЖДА Д"]
ПРЕДСЕДАТЕЛЬ ПРАВЛЕНИЯ ШВАЛОВ АЛЕКСАНДР ДМИТРИЕВИЧ
153022, ИВАНОВСКАЯ ОБЛАСТЬ, ИВАНОВСКИЙ РАЙОН, Д НИКУЛЬСКОЕ

ОКАТО: 24207824016

ОКТМО: 24607424 - Ивановский муниципальный район; Колыновское сельское

поселение

ОКОГУ: 49013 - Организация, учрежденные гражданами
форма собственности (ОКФС): 16 - Частная собственность
Организационно-правовая форма (ОКОПФ): 76 - Садоводческие, огороднические
или личные некоммерческие товарищества
ОКВЭД:
70.32.2 Управление эксплуатацией нежилых фонда



01.13.21 Выращивание плодовых и ягодных культур

Всего кодов ОКВЭД: 2

Телефон: 265661 26-56-61

Регистрация: МЕЖРАЙОННАЯ ИНСПЕКЦИЯ МНС РФ № 6 ПО ИВАНОВСКОЙ ОБЛАСТИ,
1023701511085, 10.12.2002 Изм.: УПРАВЛЕНИЕ ФЕДЕРАЛЬНОЙ НАЛОГОВОЙ СЛУЖБЫ ПО
ИВАНОВСКОЙ ОБЛАСТИ, 2073700030523, 30.10.2007
Учредители:

Кол-во учр.: 5

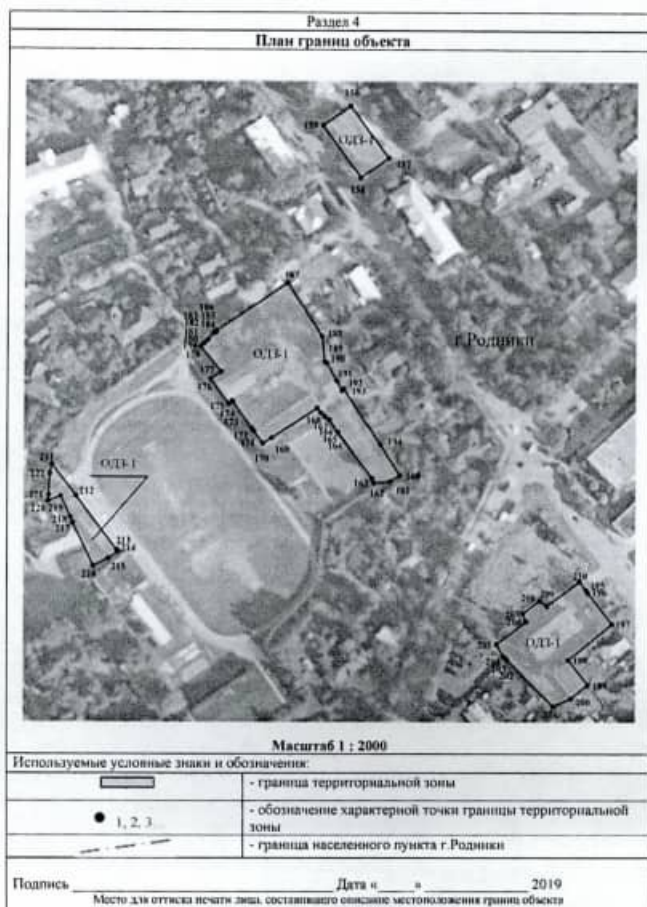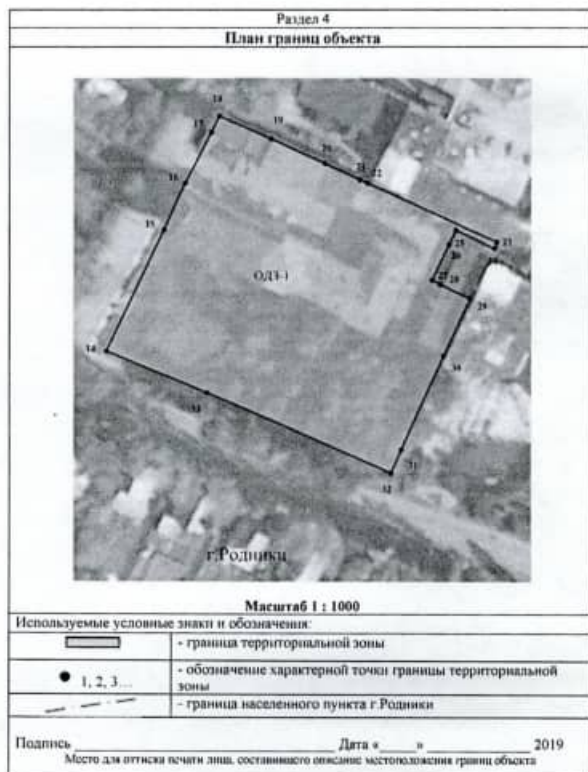

11 ФС:16 ГРАЖДАНЕ РОССИИ (5)

210)*****17.05.2006*****

ОКПО:13700325 ИНН:3711005435

Садоводческое некоммерческое товарищество "Лесная поляна" [СНТ "ЛЕСНАЯ

ПОЛЯНА"]

ПРЕДСЕДАТЕЛЬ ПРАВЛЕНИЯ ФОМИЧЕВ ВАСИЛИЙ АНАТОЛЬЕВИЧ
153009, ИВАНОВСКАЯ ОБЛАСТЬ, ИВАНОВСКИЙ РАЙОН, Д ВУХАРОВО

ОКАТО:24207824003

ОКТМО:24607424 - Ивановский муниципальный район; Колыновское сельское

поселение

ОКОЛУ: 49013 - Организация, учредженными гражданами

форма собственности (ОКФС):16 - Частная собственность

Организационно-правовая форма (ОКОПФ):76 - Садоводческие, огороднические

или личные некоммерческие товарищества

ОКВЭД:

70.32.2 Управление эксплуатацией нежилых фонда

01.13.21 Выращивание плодовых и ягодных культур

Всего кодов ОКВЭД: 2

Телефон:32-96-67

Регистрация:МЕЖРАЙОННАЯ ИНСПЕКЦИЯ МНС РФ N 6 ПО ИВАНОВСКОЙ ОБЛАСТИ,
1023701509688, 05.12.2002 Назм.:МРН ФНС РОССИИ N 6 ПО ИВАНОВСКОЙ ОБЛАСТИ,

2023701509698, 05.12.2002

Учредители:

Кол-во учр.:6

11 ФС:16 ГРАЖДАНЕ РОССИИ

211)*****11.09.2006*****

ОКПО:13700348 ИНН:3706010380

Садоводческое некоммерческое товарищество N 93 [САДОВОДЧЕСКОЕ ТОВАРИЩЕСТВО

N 93]

ПРЕДСЕДАТЕЛЬ МЕДВЕДЕВА ЕЛЕНА СЕРГЕЕВНА

155900, ИВАНОВСКАЯ ОБЛАСТЬ, Д ШУЯ, УЛ 5 СЕВЕРНАЯ

ОКАТО:24411000000

ОКТМО:24711000 - Шуя

ОКОЛУ: 49013 - Организация, учредженными гражданами

форма собственности (ОКФС):16 - Частная собственность

Организационно-правовая форма (ОКОПФ):76 - Садоводческие, огороднические

ОКВЭД:

70.32.2 Управление эксплуатацией нежилых фонда

01.13.21 Выращивание плодовых и ягодных культур

Всего кодов ОКВЭД: 2

Регистрация:МЕЖРАЙОННАЯ ИНСПЕКЦИЯ МНС РФ N 3 ПО ИВАНОВСКОЙ ОБЛАСТИ,
1033700512394, 18.03.2003

Учредители:

Кол-во учр.:40

11 ФС:16 ГРАЖДАНЕ РОССИИ

212)*****09.06.2006*****

ОКПО:13700420 ИНН:3725004311

Садоводческое некоммерческое товарищество N 25 "Рябиனுшка" [СНТ

"РЯБИНУШКА"]

ПРЕДСЕДАТЕЛЬ ХАЛИУТИНА МАРИЯ ПЕТРОВНА

155906, ИВАНОВСКАЯ ОБЛАСТЬ, ШУЙСКИЙ РАЙОН, Д ФИЛИНО

ОКАТО:24233860013

ОКТМО:24633460 - Шуйский муниципальный район; Семейкинское сельское

поселение

ОКОЛУ: 49013 - Организация, учредженными гражданами

форма собственности (ОКФС):16 - Частная собственность

Организационно-правовая форма (ОКОПФ):76 - Садоводческие, огороднические

или личные некоммерческие товарищества

ОКВЭД:

70.32.2 Управление эксплуатацией нежилых фонда

Раздел 4
План границ объекта




Масштаб 1 : 5000

Используемые условные знаки и обозначения:

	- граница территориальной зоны
	- обозначение характерной точки границы территориальной зоны
	- граница населенного пункта г. Родники

Подпись _____ Дата « ____ » ____ 2019
Место для оттиска печати лица, составившего описание местоположения границ объекта

Раздел 4
План границ объекта

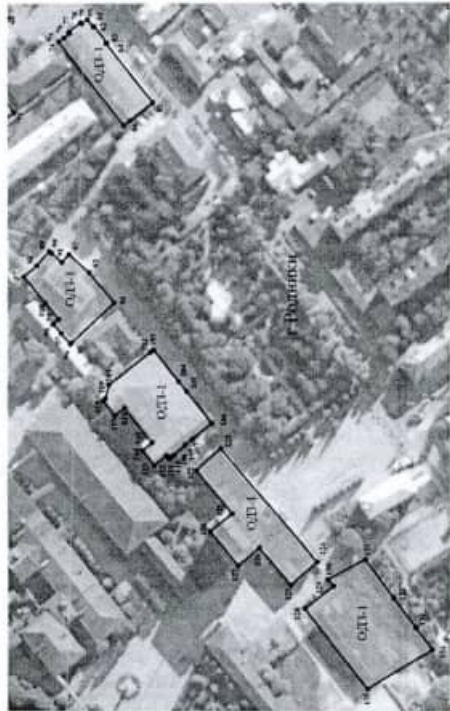

Масштаб 1 : 2000

Используемые условные знаки и обозначения:

	- граница территориальной зоны
	- обозначение характерной точки границы территориальной зоны
	- граница населенного пункта г. Родники

Подпись _____ Дата « ____ » ____ 2019
Место для оттиска печати лица, составившего описание местоположения границ объекта

Раздел 4
План границ объекта



Масштаб 1 : 1000

Используемые условные знаки и обозначения:

	- граница территориальной зоны
	- обозначение характерной точки границы территориальной зоны
	- граница населенного пункта г. Родники

Подпись _____ Дата « ____ » ____ 2019
Место для оттиска печати лица, составившего описание местоположения границ объекта

Раздел 4
План границ объекта



Масштаб 1 : 2000

Используемые условные знаки и обозначения:

	- граница территориальной зоны
	- обозначение характерной точки границы территориальной зоны
	- граница населенного пункта г. Родники

Подпись _____ Дата « ____ » ____ 2019
Место для оттиска печати лица, составившего описание местоположения границ объекта

01.13.21 Выращивание плодовых и ягодных культур

Всего кодов ОКВЭД: 2

Регистрация: МЕЖРАЙОННАЯ ИНСПЕКЦИЯ МНС РФ № 3 ПО ИВАНОВСКОЙ ОБЛАСТИ,

1033700510920, 30.01.2003 Изм.: МЕЖРАЙОННАЯ ИНСПЕКЦИЯ МНС РФ № 3 ПО ИВАНОВСКОЙ ОБЛАСТИ, 2033700512294, 13.02.2003

Учредители:

Кол-во учр.: 58

11 ФС:16 ГРАЖДАНЕ РОССИИ

213)*****20.12.2005*****

ОКПО:13700456 ИНН:3706010398

Садоводческое некоммерческое товарищество №1 [СНТ № 1]

ПРЕДСЕДАТЕЛЬ КТОВ НИКОЛАЙ ВЛАДИМИРОВИЧ

155900, ИВАНОВСКАЯ ОБЛАСТЬ, Г ШУЯ, УЛ 1 ВОСТОЧНАЯ

ОКАТО:24411000000

ОКТМО:24711000 - Шуя

ОКОЛУ: 49013 - Организация, учрежденные гражданами

форма собственности (ОКФС):16 - Частная собственность

Организационно-правовая форма (ОКОПФ):76 - Садоводческие, огороднические или дачные некоммерческие товарищества

ОКВЭД:

01.12.1 Овощеводство

01.13.21 Выращивание плодовых и ягодных культур

Всего кодов ОКВЭД: 2

Телефон:(09351)30850 3-08-50

Регистрация:МЕЖРАЙОННАЯ ИНСПЕКЦИЯ МНС РФ № 3 ПО ИВАНОВСКОЙ ОБЛАСТИ,

1033700512340, 17.03.2003 Изм.:МЕЖРАЙОННАЯ ИНСПЕКЦИЯ ФЕДЕРАЛЬНОЙ НАЛОГОВОЙ СЛУЖБЫ № 3 ПО ИВАНОВСКОЙ ОБЛАСТИ, 2053705622067, 17.12.2005

Учредители:

Кол-во учр.:5

11 ФС:16 ГРАЖДАНЕ РОССИИ

214)*****11.04.2006*****

ОКПО:13700466 ИНН:3711009743

Садоводческое некоммерческое товарищество "Лето" [СНТ "ЛЕТО"]

ПРЕДСЕДАТЕЛЬ КАПИТОНОВ АНАТОЛИЙ НИКОЛАЕВИЧ

153506, ИВАНОВСКАЯ ОБЛАСТЬ, ИВАНОВСКИЙ РАЙОН, С ВОТОРОДСКОЕ, В РАЙОНЕ

ВЫШЕЙ Д ЧЕРНОВО

ОКАТО:24207812001

ОКТМО:24607412 - Ивановский муниципальный район; Вотородское сельское поселение

ОКОЛУ: 49013 - Организация, учрежденные гражданами

форма собственности (ОКФС):16 - Частная собственность

Организационно-правовая форма (ОКОПФ):76 - Садоводческие, огороднические или дачные некоммерческие товарищества

ОКВЭД:

70.32.2 Управление эксплуатацией нежилото фонда

01.13.21 Выращивание плодовых и ягодных культур

Всего кодов ОКВЭД: 2

Регистрация:МЕЖРАЙОННАЯ ИНСПЕКЦИЯ МНС РФ № 6 ПО ИВАНОВСКОЙ ОБЛАСТИ,

1023701514814, 30.12.2002

Учредители:

Кол-во учр.:84

11 ФС:16 ГРАЖДАНЕ РОССИИ

215)*****01.11.2010*****

ОКПО:13700489 ИНН:3711010121

Садоводческое некоммерческое товарищество "Мечта" [СНТ "Мечта"]


председатель Игнатьев Сергей Борисович

153504, Ивановская область, Ивановский район, с Семеновское

ОКАТО:24207804015

ОКТМО:24607404 - Ивановский муниципальный район; Белянинское сельское поселение

ОКОЛУ: 49013 - Организация, учрежденные гражданами

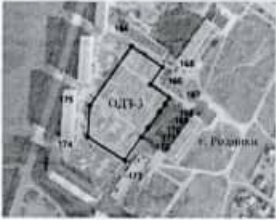Раздел 4	
План границ объекта	
	
Масштаб 1 : 5000	
Используемые условные знаки и обозначения:	
	- граница территориальной зоны
	- обозначение характерной точки границы территориальной зоны
	- граница населенного пункта г. Родники
Подпись _____	Дата « ____ » ____ 2019
Место для оттиска печати лица, составившего описание местоположения границ объекта	

Раздел 4	
План границ объекта	
	
Масштаб 1 : 5000	
Используемые условные знаки и обозначения:	
	- граница территориальной зоны
	- обозначение характерной точки границы территориальной зоны
	- граница населенного пункта г. Родники
Подпись _____	Дата « ____ » ____ 2019
Место для оттиска печати лица, составившего описание местоположения границ объекта	

Раздел 4	
План границ объекта	
	
Масштаб 1 : 5000	
Используемые условные знаки и обозначения:	
	- граница территориальной зоны
	- обозначение характерной точки границы территориальной зоны
	- граница населенного пункта г. Родники
Подпись _____	Дата « ____ » ____ 2019
Место для оттиска печати лица, составившего описание местоположения границ объекта	

Раздел 4	
План границ объекта	
	
Масштаб 1 : 5000	
Используемые условные знаки и обозначения:	
	- граница территориальной зоны
	- обозначение характерной точки границы территориальной зоны
	- граница населенного пункта г. Родники
Подпись _____	Дата « ____ » ____ 2019
Место для оттиска печати лица, составившего описание местоположения границ объекта	

форма собственности (ОКФС): 16 - Частная собственность
Организационно-правовая форма (ОКОПФ): 76 - Садоводческие, огороднические или дачные некоммерческие товарищества

ОКВЭД:
70.32.2 Управление эксплуатацией нежилого фонда
01.13.21 Выращивание плодовых и ягодных культур

Регистрация: МЕЖРАЙОННАЯ ИНСПЕКЦИЯ МИНИСТЕРСТВА РОССИЙСКОЙ ФЕДЕРАЦИИ ПО НАЛОГАМ И СБОРАМ, 1023701510194, 27.11.2002 Изм.: МЕЖРАЙОННАЯ ИНСПЕКЦИЯ ФЕДЕРАЛЬНОЙ НАЛОГОВОЙ СЛУЖБЫ N 6 ПО ИВАНОВСКОЙ ОБЛАСТИ, 2103711031840,

Учредители:
Кол-во учр.: 6
11 ФС: 16 ГРАЖДАНЕ РОССИИ (6)

216) *****07.12.2011*****

ОКПО: 13700609 ИНН: 3729019485

Садоводческое некоммерческое товарищество "Исполком-2" [СНТ "Исполком-2"]

Председатель СНТ "Исполком-2" Толок Татьяна Ивановна

153023, г Иваново, ул Революционная, д 8, кв 2

ОКАТО: 24401367000

ОКТМО: 24701000 - Иваново

ОКОЛУ: 49013 - Организация, учрежденные гражданами

форма собственности (ОКФС): 16 - Частная собственность

Организационно-правовая форма (ОКОПФ): 76 - Садоводческие, огороднические или дачные некоммерческие товарищества

ОКВЭД:

70.32.2 Управление эксплуатацией нежилого фонда

01.12.1 Овощеводство

Всего кодов ОКВЭД: 2

Регистрация: ИНСПЕКЦИЯ МИНИСТЕРСТВА РОССИЙСКОЙ ФЕДЕРАЦИИ ПО НАЛОГАМ И СБОРАМ ПО г. ИВАНУ, 1023700537233, 27.09.2002 Изм.: ИНСПЕКЦИЯ ФЕДЕРАЛЬНОЙ НАЛОГОВОЙ СЛУЖБЫ ПО г. ИВАНОВО, 2113702344347, 05.12.2011

Учредители:

Кол-во учр.: 27

11 ФС: 16 ГРАЖДАНЕ РОССИИ

217) *****12.09.2006*****

ОКПО: 13700874 ИНН: 3711004689

Садоводческое некоммерческое товарищество "КРАНАКС-3" [СНТ "КРАНАКС-3"]

ПРЕДСЕДАТЕЛЬ МЕНЬШИКОВ НИКОЛАЙ НИКОЛАЕВИЧ

153504, ИВАНОВСКАЯ ОБЛАСТЬ, ИВАНОВСКИЙ РАЙОН, с СЕМЕНОВСКОЕ

ОКАТО: 24207804015

ОКТМО: 24607404 - Ивановский муниципальный район; Белянинское сельское поселение

ОКОЛУ: 49013 - Организация, учрежденные гражданами

форма собственности (ОКФС): 16 - Частная собственность

Организационно-правовая форма (ОКОПФ): 76 - Садоводческие, огороднические или дачные некоммерческие товарищества

ОКВЭД:

70.32.2 Управление эксплуатацией нежилого фонда

01.13.21 Выращивание плодовых и ягодных культур

Всего кодов ОКВЭД: 2

Телефон: 41-35-98

Регистрация: ИНСПЕКЦИЯ МИНИСТЕРСТВА РФ ПО НАЛОГАМ И СБОРАМ ПО г ИВАНОВО, 1023701511020, 10.12.2002 Изм.: МРН ФНС РОССИИ N 6 ПО ИВАНОВСКОЙ ОБЛАСТИ, 2043700581890, 06.07.2004

Учредители:

Кол-во учр.: 5

11 ФС: 16 ГРАЖДАНЕ РОССИИ (5)

218) *****12.11.2010*****

ОКПО: 13701075 ИНН: 3706010366

Садоводческое некоммерческое товарищество № 29 [СНТ N 29]




Раздел 4	
План границ объекта	
Масштаб 1 : 5000	
Используемые условные знаки и обозначения:	
	- граница территориальной зоны
	- обозначение характерной точки границы территориальной зоны
	- граница населенного пункта г.Родники
Подпись _____	Дата « ____ » ____ 2019
Место для оттиска печати лица, составившего описание местоположения границ объекта	

Раздел 4	
План границ объекта	
Масштаб 1 : 5000	
Используемые условные знаки и обозначения:	
	- граница территориальной зоны
	- обозначение характерной точки границы территориальной зоны
	- граница населенного пункта г.Родники
Подпись _____	Дата « ____ » ____ 2019
Место для оттиска печати лица, составившего описание местоположения границ объекта	




Раздел 4	
План границ объекта	
Масштаб 1 : 5000	
Используемые условные знаки и обозначения:	
	- граница территориальной зоны
	- обозначение характерной точки границы территориальной зоны
	- граница населенного пункта г.Родники
Подпись _____	Дата « ____ » ____ 2019
Место для оттиска печати лица, составившего описание местоположения границ объекта	

Раздел 4	
План границ объекта	
Масштаб 1 : 2000	
Используемые условные знаки и обозначения:	
	- граница территориальной зоны
	- обозначение характерной точки границы территориальной зоны
	- граница населенного пункта г.Родники
Подпись _____	Дата « ____ » ____ 2019
Место для оттиска печати лица, составившего описание местоположения границ объекта	

ПРЕДСЕДАТЕЛЬ Цветкова Лилина Аскаровна
155900, Ивановская область, г Шуя, ул Металлистов 4-я
ОКАТО: 2441100000
ОКТМО: 24711000 - Шуя
ОКОГУ: 49013 - Организация, учрежденные гражданами
Форма собственности (ОКФС): 16 - Частная собственность
Организационно-правовая форма (ОКОПФ): 76 - Садоводческие, огороднические
ОКВЭД:
01.12.1 Овощеводство
01.13.21 Выращивание плодовых и ягодных культур
Всего кодов ОКВЭД: 2
Регистрация: МЕЖРАЙОННАЯ ИНСПЕКЦИЯ МНС РФ N 3 ПО ИВАНОВСКОЙ ОБЛАСТИ, НАЛОГ И СБОРАМ, 1033700512328, 14.03.2003 Нам.: МЕЖРАЙОННАЯ ИНСПЕКЦИЯ ФЕДЕРАЛЬНОЙ НАЛОГОВОЙ СЛУЖБЫ N 3 ПО ИВАНОВСКОЙ ОБЛАСТИ, 2103706024123, 11.11.2010
Учредители:
Кол-во учр.: 3
11 ФС: 16 ГРАЖДАНЕ РОССИИ (3)
219) *****01.12.2011*****
ОКПО: 13701129 ИНН: 3706010415
Садоводческое некоммерческое товарищество N 33 [СНТ N33]
председатель Луккин Александр Николаевич
155900, ИВАНОВСКАЯ ОБЛАСТЬ, г Шуя, ПОС МЕЛЫНИЧНОЕ
ОКАТО: 24411000000
ОКТМО: 24711000 - Шуя
ОКОГУ: 49013 - Организация, учрежденные гражданами
Форма собственности (ОКФС): 16 - Частная собственность
Организационно-правовая форма (ОКОПФ): 76 - Садоводческие, огороднические
или иные некоммерческие товарищества
ОКВЭД:
70.32.2 Управление эксплуатацией нежилого фонда
01.12.1 Овощеводство
01.12.2 Декоративное садоводство и производство продукции питомников
Всего кодов ОКВЭД: 3
Регистрация: МЕЖРАЙОННАЯ ИНСПЕКЦИЯ МИНИСТЕРСТВА РОССИЙСКОЙ ФЕДЕРАЦИИ ПО НАЛОГАМ И СБОРАМ, 1033700512449, 18.03.2003 Нам.: МЕЖРАЙОННАЯ ИНСПЕКЦИЯ ФЕДЕРАЛЬНОЙ НАЛОГОВОЙ СЛУЖБЫ N 3 ПО ИВАНОВСКОЙ ОБЛАСТИ, 2113706020657, 29.11.2011
Учредители:
Кол-во учр.: 5
11 ФС: 16 ГРАЖДАНЕ РОССИИ (5)
220) *****11.09.2006*****
ОКПО: 13700578 ИНН: 3706010359
Садоводческое некоммерческое товарищество "Комплективный сад N 23" [СНТ
"КОМПЛЕКСНЫЙ САД N 23"]
ПРЕДСЕДАТЕЛЬ РАЙОНА ВЕРА ВАСИЛЬЕВНА
155900, ИВАНОВСКАЯ ОБЛАСТЬ, г Шуя, ПОС МЕТАЛИСТОВ 4-АЯ УЛ
ОКАТО: 24411000000
ОКТМО: 24711000 - Шуя
ОКОГУ: 49013 - Организация, учрежденные гражданами
Форма собственности (ОКФС): 16 - Частная собственность
Организационно-правовая форма (ОКОПФ): 76 - Садоводческие, огороднические
или иные некоммерческие товарищества
ОКВЭД:
01.12.1 Овощеводство
01.13.21 Выращивание плодовых и ягодных культур
Всего кодов ОКВЭД: 2
Регистрация: МЕЖРАЙОННАЯ ИНСПЕКЦИЯ МНС РФ N 3 ПО ИВАНОВСКОЙ ОБЛАСТИ, 2053705613003, 27.07.2005
Учредители:

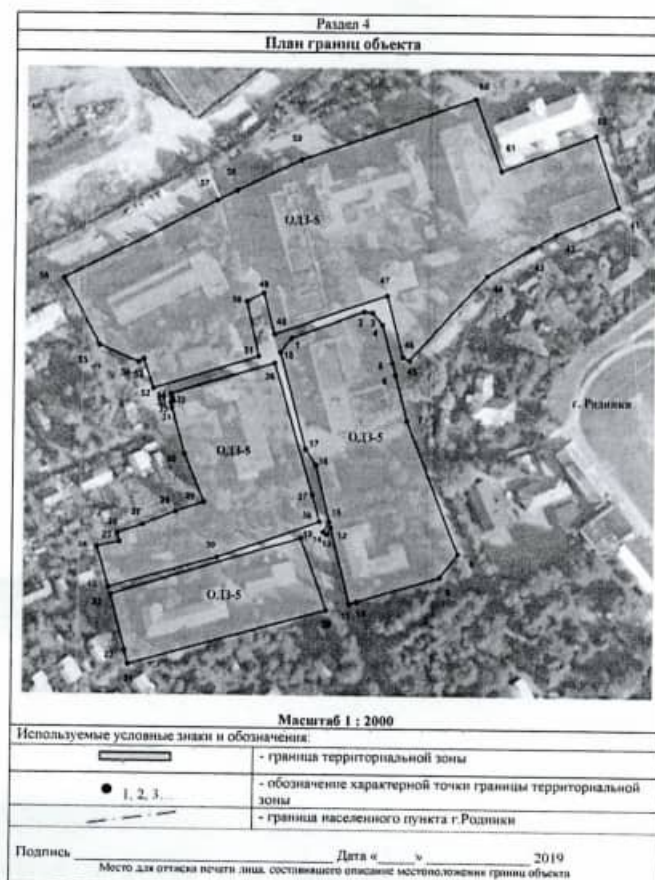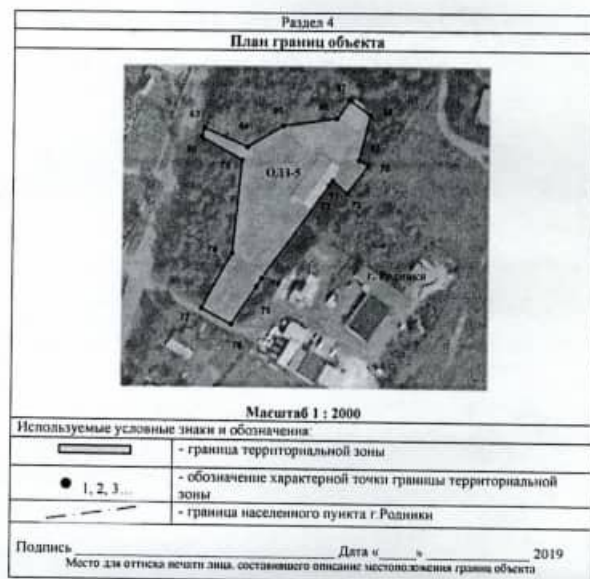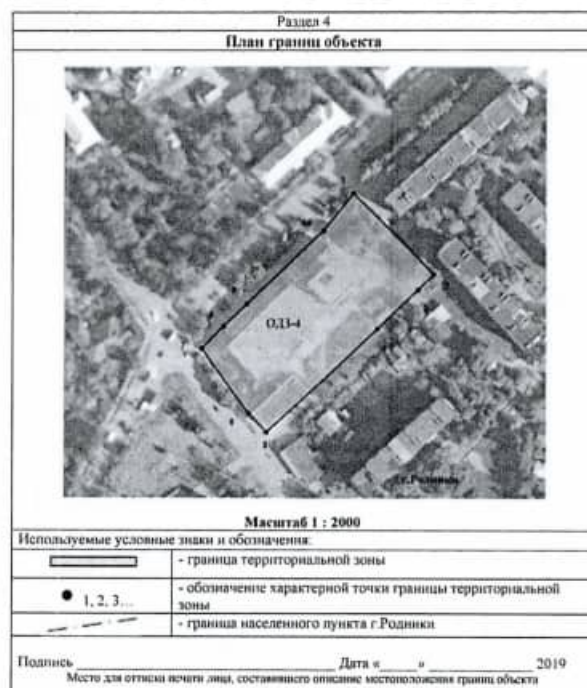

Кол-во учр.: 30
11 фс: 16 ГРАЖДАНЕ РОССИИ
221) *****11.09.2006*****
ОКПО: 13701402 ИНН: 3706010535
Садоводческое некоммерческое товарищество "Коммунальник" № 12 [СНТ
"КОМУНАЛЬНИК"]
ПРЕДСЕДАТЕЛЬ ЗОТИН ЕВГЕНИЙ НИКОЛАЕВИЧ
155900, ИВАНОВСКАЯ ОБЛАСТЬ, Г ШУЯ, УЛ ГЕНЕРАЛА БЕЛОВА (РАЙОН МАСОКОМБИНАТА)
ОКАТО: 24411000000
ОКТМО: 24711000 - Шуя
ОКОГУ: 49013 - Организация, учрежденные гражданами
форма собственности (ОКФС): 16 - Частная собственность
Организационно-правовая форма (ОКОПФ): 76 - Садоводческие, огороднические
или дачные некоммерческие товарищества
ОКВЭД:
70.32.2 Управление эксплуатацией нежилых фондов
01.13.21 Выращивание плодовых и ягодных культур
Всего кодов ОКВЭД: 2
Телефон: 2-36-68
Регистрация: МЕЖРАЙОННАЯ ИНСПЕКЦИЯ МНС РФ № 3 ПО ИВАНОВСКОЙ ОБЛАСТИ,
1033700512680, 27.03.2003
Учредители:
Кол-во учр.: 48
11 фс: 16 ГРАЖДАНЕ РОССИИ
222) *****25.03.2010*****
ОКПО: 13701520 ИНН: 3702034091
Садоводческое некоммерческое товарищество "Железобетон" [СНТ "ЖЕЛЕЗОБЕТОН"]
ПРЕДСЕДАТЕЛЬ Лусева Марина Юрьевна
153022, г Иваново, пер Кирпичный 6-й
ОКАТО: 24401370000
ОКТМО: 24701000 - Иваново
ОКОГУ: 49013 - Организация, учрежденные гражданами
форма собственности (ОКФС): 16 - Частная собственность
Организационно-правовая форма (ОКОПФ): 76 - Садоводческие, огороднические
или дачные некоммерческие товарищества
ОКВЭД:
70.32.2 Управление эксплуатацией нежилых фондов
01.13.21 Выращивание плодовых и ягодных культур
Всего кодов ОКВЭД: 2
Телефон: 2-36-68
Регистрация: МЕЖРАЙОННАЯ ИНСПЕКЦИЯ МНС РФ № 3 ПО ИВАНОВСКОЙ ОБЛАСТИ,
1033700512680, 27.03.2003
Учредители:
Кол-во учр.: 48
11 фс: 16 ГРАЖДАНЕ РОССИИ
223) *****11.09.2006*****
ОКПО: 13701572 ИНН: 3706010493
Садоводческое некоммерческое товарищество № 20 [СНТ № 20]
ПРЕДСЕДАТЕЛЬ ТАЛАНОВ ВЛАДИМИР ИВАНОВИЧ
155900, ИВАНОВСКАЯ ОБЛАСТЬ, Г ШУЯ, УЛ 4-Я МЕТАЛЛИСТОВ
ОКАТО: 24411000000
ОКТМО: 24711000 - Шуя
ОКОГУ: 49013 - Организация, учрежденные гражданами
форма собственности (ОКФС): 16 - Частная собственность
Организационно-правовая форма (ОКОПФ): 76 - Садоводческие, огороднические
или дачные некоммерческие товарищества
ОКВЭД:
70.32.2 Управление эксплуатацией нежилых фондов
01.13.21 Выращивание плодовых и ягодных культур
Всего кодов ОКВЭД: 2

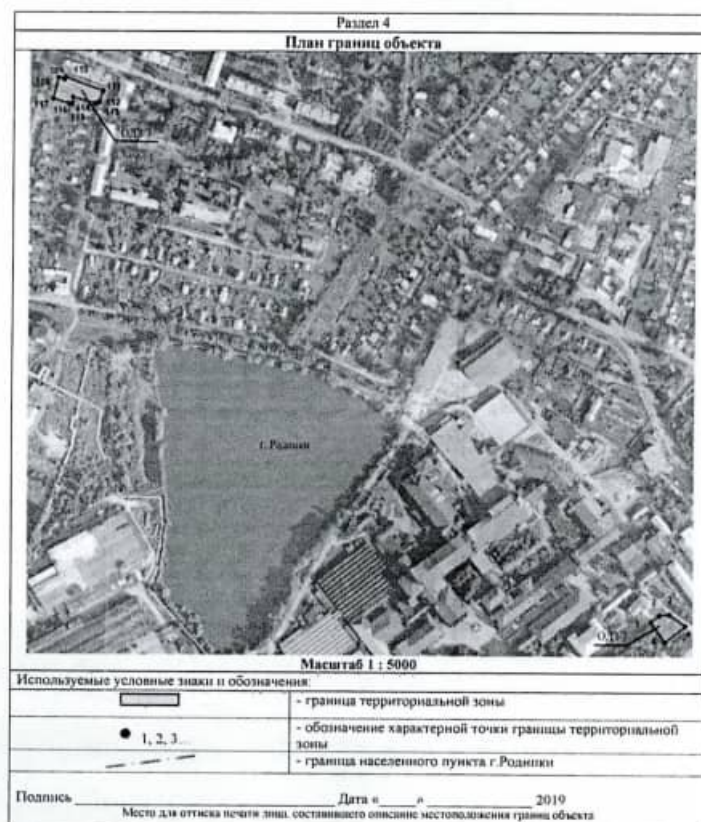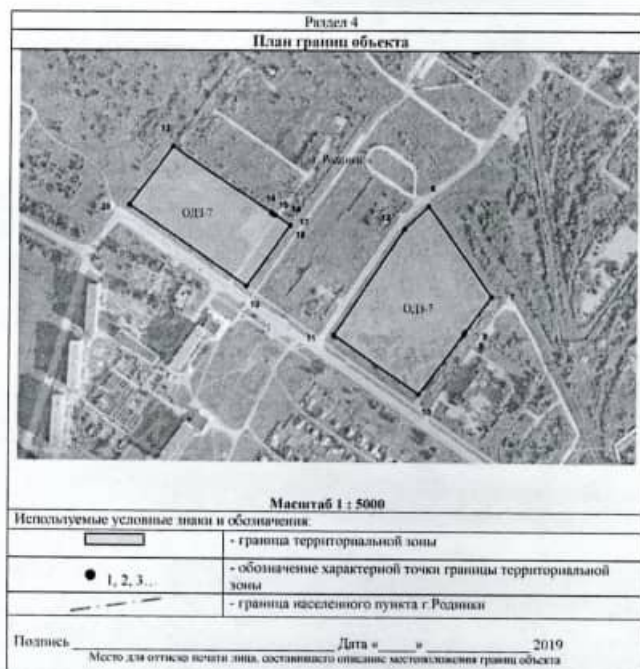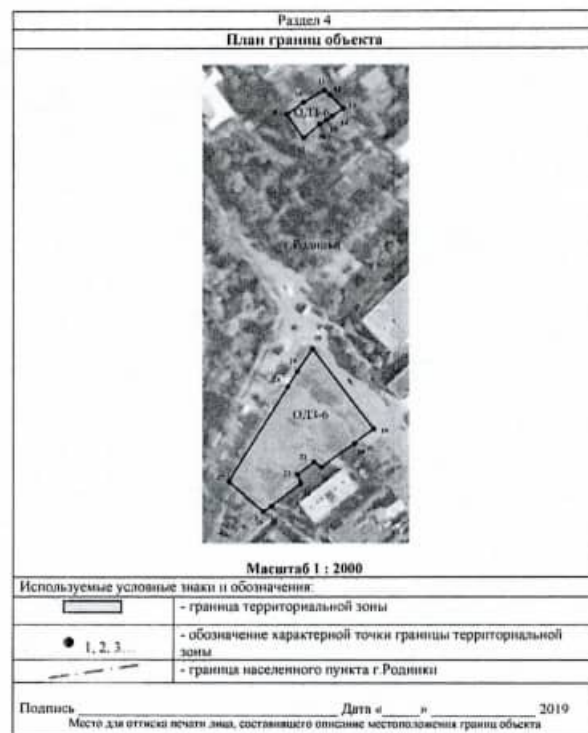

Раздел 4

План границ объекта

Масштаб 1 : 2000

Используемые условные знаки и обозначения:

	- граница территориальной зоны
	- обозначение характерной точки границы территориальной зоны
	- граница населенного пункта г.Родники

Подпись

Дата « » 2019

Место для оттиска печати лица, составившего описание местоположения границ объекта

Раздел 4

План границ объекта

Масштаб 1 : 5000

Используемые условные знаки и обозначения:

	- граница территориальной зоны
	- обозначение характерной точки границы территориальной зоны
	- граница населенного пункта г.Родники

Подпись

Дата « » 2019

Место для оттиска печати лица, составившего описание местоположения границ объекта

Раздел 4

План границ объекта

Масштаб 1 : 2000

Используемые условные знаки и обозначения:

	- граница территориальной зоны
	- обозначение характерной точки границы территориальной зоны
	- граница населенного пункта г.Родники

Подпись

Дата « » 2019

Место для оттиска печати лица, составившего описание местоположения границ объекта

Раздел 4

План границ объекта

Масштаб 1 : 2000



Используемые условные знаки и обозначения:


	- граница территориальной зоны
	- обозначение характерной точки границы территориальной зоны
	- граница населенного пункта г.Родники

Подпись

Дата « » 2019

Место для оттиска печати лица, составившего описание местоположения границ объекта

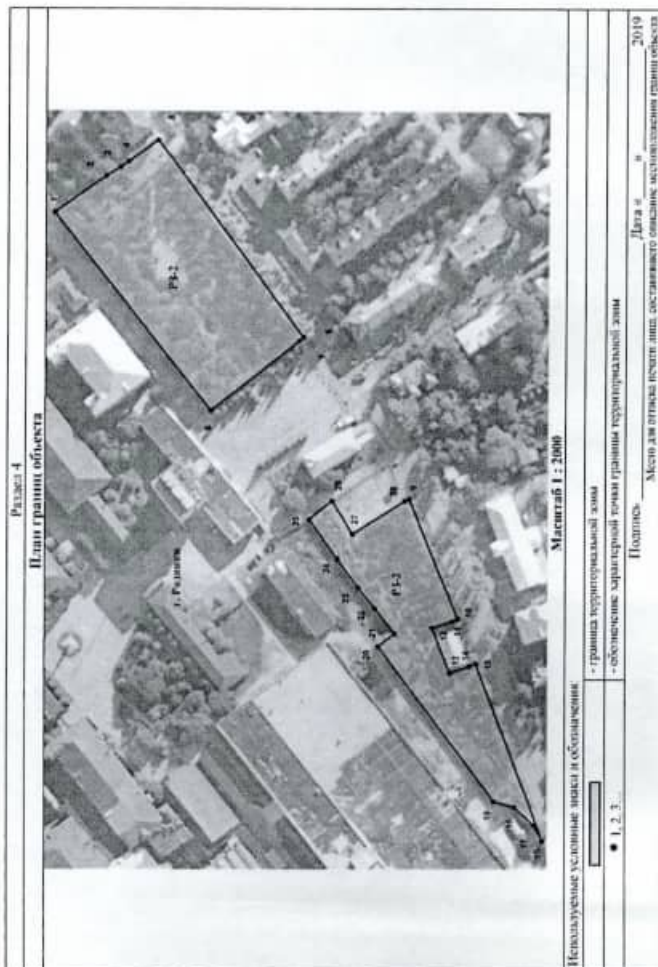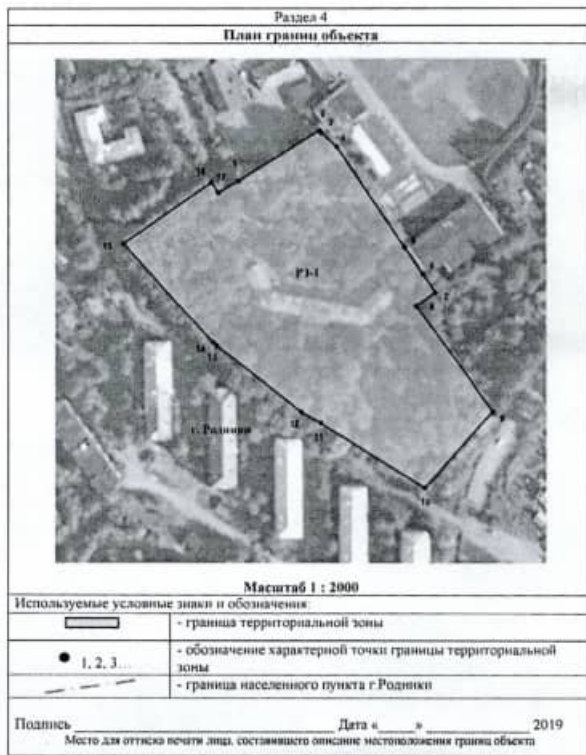

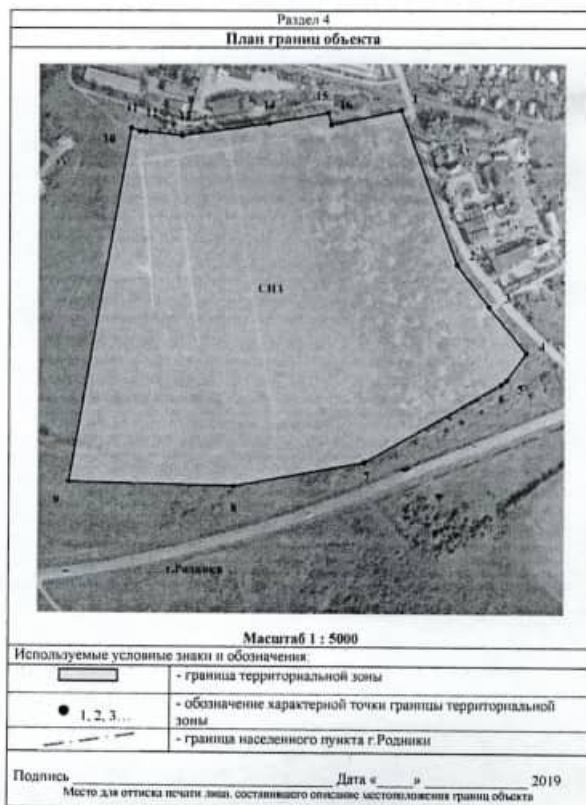



Раздел 4	
План границ объекта	
	
Масштаб 1 : 2000	
Используемые условные знаки и обозначения:	
	- граница территориальной зоны
 1, 2, 3...	- обозначение характерной точки границы территориальной зоны
	- граница населенного пункта г.Родники
Подпись _____ Дата « ____ » ____ 2019 Место для оттиска печати лица, составившего описание местоположения границ объекта	

Раздел 4	
План границ объекта	
	
Масштаб 1 : 2000	
Используемые условные знаки и обозначения:	
	- граница территориальной зоны
 1, 2, 3...	- обозначение характерной точки границы территориальной зоны
	- граница населенного пункта г.Родники
Подпись _____ Дата « ____ » ____ 2019 Место для оттиска печати лица, составившего описание местоположения границ объекта	

Раздел 4	
План границ объекта	
	
Масштаб 1 : 5000	
Используемые условные знаки и обозначения:	
	- граница территориальной зоны
	- обозначение характерной точки границы территориальной зоны
	- граница населенного пункта г.Родники
Подпись _____	Дата « ____ » ____ 2019
Место для оттиска печати лица, составившего описание местоположения границ объекта	

Раздел 4	
План границ объекта	
	
Масштаб 1 : 5000	
Используемые условные знаки и обозначения:	
	- граница территориальной зоны
	- обозначение характерной точки границы территориальной зоны
	- граница населенного пункта г.Родники
Подпись _____	Дата « ____ » ____ 2019
Место для оттиска печати лица, составившего описание местоположения границ объекта	

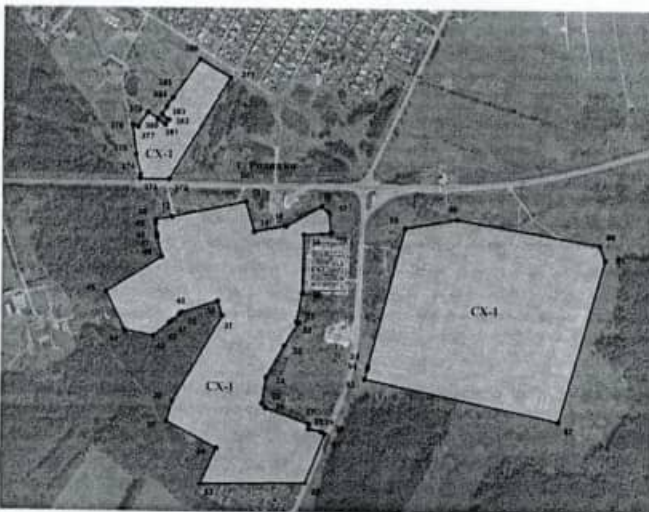Раздел 4	
План границ объекта	
	
Масштаб 1 : 10000	
Используемые условные знаки и обозначения:	
	- граница территориальной зоны
	- обозначение характерной точки границы территориальной зоны
	- граница населенного пункта г.Родники
Подпись _____	Дата « ____ » ____ 2019
Место для оттиска печати лица, составившего описание местоположения границ объекта	

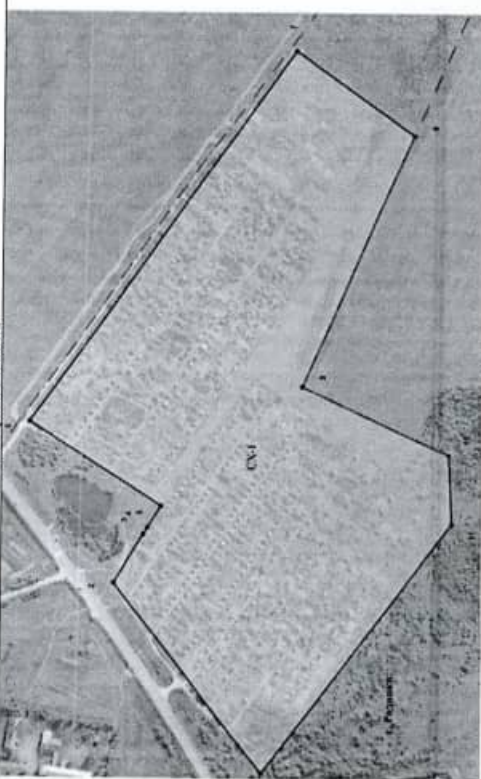Раздел 4 План границ объекта		
	Масштаб 1 : 5000	
	Используемые условные знаки и обозначения:	
		- граница территориальной зоны
		- обозначение характерной точки границы территориальной зоны
		- граница населенного пункта г.Родники
Подпись _____	Дата « ____ » ____ 2019	Место для оттиска печати лица, составившего описание местоположения границ объекта

Раздел 4	
План границ объекта	
	
Масштаб 1 : 5000	
Используемые условные знаки и обозначения:	
	- граница территориальной зоны
1, 2, 3	- обозначение характерной точки границы территориальной зоны
	- граница населенного пункта г.Родники
Подпись _____	Дата « ____ » _____ 2019
Место для оттиска печати лица, составившего описание местоположения границ объекта	



Раздел 4	
План границ объекта	
	
Масштаб 1 : 2000	
Используемые условные знаки и обозначения:	
	- граница территориальной зоны
1, 2, 3...	- обозначение характерной точки границы территориальной зоны
	- граница населенного пункта г.Родники
Подпись _____	Дата « ____ » _____ 2019
Место для оттиска печати лица, составившего описание местоположения границ объекта	

Раздел 4	
План границ объекта	
	
Масштаб 1 : 5000	
Используемые условные знаки и обозначения:	
	- граница территориальной зоны
1, 2, 3...	- обозначение характерной точки границы территориальной зоны
	- граница населенного пункта г.Родники
Подпись _____	Дата « ____ » _____ 2019
Место для оттиска печати лица, составившего описание местоположения границ объекта	

Раздел 4
План границ объекта



Масштаб 1 : 2000

Используемые условные знаки и обозначения:

	- граница территориальной зоны
	- обозначение характерной точки границы территориальной зоны
	- граница населенного пункта г. Родники

Подпись _____ Дата « ____ » ____ 2019
Место для оттиска печати лица, составившего описание местоположения границ объекта

Раздел 4
План границ объекта



Масштаб 1 : 5000

Используемые условные знаки и обозначения:

	- граница территориальной зоны
	- обозначение характерной точки границы территориальной зоны
	- граница населенного пункта г. Родники

Подпись _____ Дата « ____ » ____ 2019
Место для оттиска печати лица, составившего описание местоположения границ объекта

Раздел 4
План границ объекта




Масштаб 1 : 2000

Используемые условные знаки и обозначения:

	- граница территориальной зоны
	- обозначение характерной точки границы территориальной зоны
	- граница населенного пункта г. Родники

Подпись _____ Дата « ____ » ____ 2019
Место для оттиска печати лица, составившего описание местоположения границ объекта

Раздел 4
План границ объекта

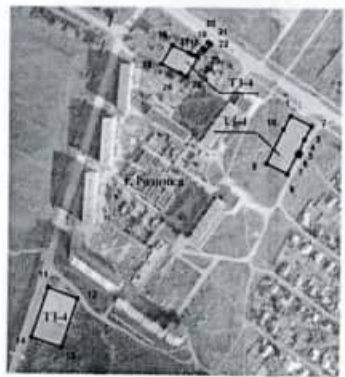


Масштаб 1 : 5000

Используемые условные знаки и обозначения:

	- граница территориальной зоны
	- обозначение характерной точки границы территориальной зоны
	- граница населенного пункта г. Родники

Подпись _____ Дата « ____ » ____ 2019
Место для оттиска печати лица, составившего описание местоположения границ объекта

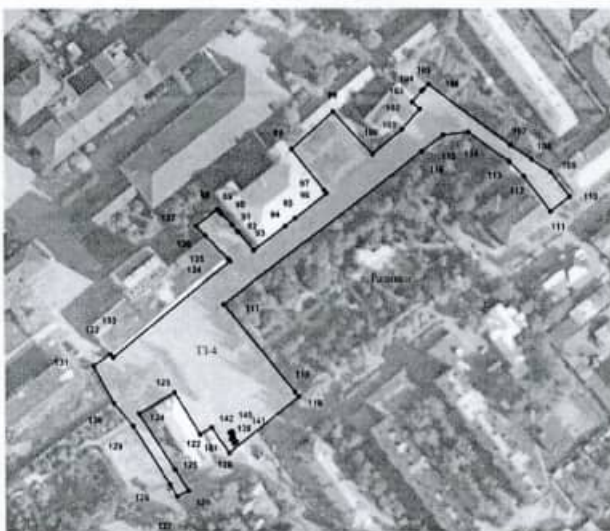Раздел 4	
План границ объекта	
	
Масштаб 1 : 2000	
Используемые условные знаки и обозначения:	
	- граница территориальной зоны
 1, 2, 3...	- обозначение характерной точки границы территориальной зоны
	- граница населенного пункта г.Родники
Подпись _____ Дата « ____ » ____ 2019 Место для оттиска печати лица, составившего описание местоположения границ объекта	

Раздел 4	
План границ объекта	
	
Масштаб 1 : 2000	
Используемые условные знаки и обозначения:	
	- граница территориальной зоны
 1, 2, 3...	- обозначение характерной точки границы территориальной зоны
	- граница населенного пункта г.Родники
Подпись _____ Дата « ____ » ____ 2019 Место для оттиска печати лица, составившего описание местоположения границ объекта	

Раздел 4	
План границ объекта	
	
Масштаб 1 : 5000	
Используемые условные знаки и обозначения:	
	- граница территориальной зоны
 1, 2, 3...	- обозначение характерной точки границы территориальной зоны
	- граница населенного пункта г.Родники
Подпись _____ Дата « ____ » ____ 2019 Место для оттиска печати лица, составившего описание местоположения границ объекта	

Раздел 4	
План границ объекта	
	
Масштаб 1 : 5000	
Используемые условные знаки и обозначения:	
	- граница территориальной зоны
 1, 2, 3...	- обозначение характерной точки границы территориальной зоны
	- граница населенного пункта г.Родники
Подпись _____ Дата « ____ » ____ 2019 Место для оттиска печати лица, составившего описание местоположения границ объекта	

Графическое описание местоположения границ территориальной зоны жилой застройки: индивидуальной, малоэтажной многоквартирной, блокированной (1-4 этажей) ЖЗ-1 в границах муниципального образования «Родниковское городское поселение Родниковского муниципального района Ивановской области»

ОПИСАНИЕ МЕСТОПОЛОЖЕНИЯ ГРАНИЦ

Территориальная зона жилой застройки: индивидуальной, малоэтажной многоквартирной, блокированной (1-4 этажей) ЖЗ-1
(наименование объекта, местоположение границ которого описано (далее – объект))

Раздел 1

Сведения об объекте		
№ п/п	Характеристики объекта	Описание характеристик
1	2	3
1	Местоположение объекта	Ивановская область, Родниковский муниципальный район, Родниковское городское поселение, г. Родники
2	Площадь объекта +/- величина погрешности определения площади (Р +/- Дельта Р)	5 657 289 ± 8325 кв.м
3	Иные характеристики объекта	Регистровый номер территориальной зоны 37:15-7.25 ОСНОВНЫЕ ВИДЫ РАЗРЕШЕННОГО ИСПОЛЬЗОВАНИЯ ЗЕМЕЛЬНЫХ УЧАСТКОВ 1. Для индивидуального жилищного строительства, 2.1 Предельный минимальный размер земельных участков – 500 кв. м. Предельный максимальный размер земельных участков – 2500 кв. м Вспомогательные виды разрешенного использования земельных участков: Для индивидуального жилищного строительства, 2.1 Малоэтажная многоквартирная жилая застройка, 2.1.1 Блокированная жилая застройка, 2.3 2. Малоэтажная многоквартирная жилая застройка, 2.1.1 Предельный минимальный размер земельных участков – 500 кв. м. Вспомогательные виды разрешенного использования земельных участков: Для индивидуального жилищного строительства, 2.1 Малоэтажная многоквартирная жилая застройка, 2.1.1 Блокированная жилая застройка, 2.3

Сведения об объекте		
№ п/п	Характеристики объекта	Описание характеристик
1	2	3
		3. Блокированная жилая застройка, 2.3 Предельный минимальный размер земельных участков – 500 кв. м Вспомогательные виды разрешенного использования земельных участков: Для индивидуального жилищного строительства, 2.1 Малоэтажная многоквартирная жилая застройка, 2.1.1 Блокированная жилая застройка, 2.3 4. Коммунальное обслуживание, 3.1 Вспомогательные виды разрешенного использования земельных участков: Для индивидуального жилищного строительства, 2.1 Малоэтажная многоквартирная жилая застройка, 2.1.1 Блокированная жилая застройка, 2.3 5. Дошкольное, начальное и среднее общее образование, 3.5.1 Вспомогательные виды разрешенного использования земельных участков: Для индивидуального жилищного строительства, 2.1 Малоэтажная многоквартирная жилая застройка, 2.1.1 Блокированная жилая застройка, 2.3 6. Среднее и высшее профессиональное образование, 3.5.2 Вспомогательные виды разрешенного использования земельных участков: Для индивидуального жилищного строительства, 2.1 Малоэтажная многоквартирная жилая застройка, 2.1.1 Блокированная жилая застройка, 2.3 УСЛОВНО РАЗРЕШЕННЫЕ ВИДЫ ИСПОЛЬЗОВАНИЯ ЗЕМЕЛЬНЫХ УЧАСТКОВ 7. Социальное обслуживание, 3.2 Вспомогательные виды разрешенного использования земельных участков: Для индивидуального жилищного строительства, 2.1 Малоэтажная многоквартирная жилая застройка, 2.1.1 Блокированная жилая застройка, 2.3 8. Дома социального обслуживания, 3.2.1 Вспомогательные виды разрешенного использования земельных участков: Для индивидуального жилищного строительства, 2.1 Малоэтажная многоквартирная жилая застройка, 2.1.1 Блокированная жилая застройка, 2.3 9. Оказание социальной помощи населению, 3.2.2 Вспомогательные виды разрешенного использования земельных участков: Для индивидуального жилищного строительства, 2.1 Малоэтажная многоквартирная жилая застройка, 2.1.1 Блокированная жилая застройка, 2.3 10. Оказание услуг связи, 3.2.3

Сведения об объекте		
№ п/п	Характеристики объекта	Описание характеристик
1	2	3
		Вспомогательные виды разрешенного использования земельных участков: Для индивидуального жилищного строительства, 2.1 Малоэтажная многоквартирная жилая застройка, 2.1.1 Блокированная жилая застройка, 2.3 11. Общественная, 3.2.4 Вспомогательные виды разрешенного использования земельных участков: Для индивидуального жилищного строительства, 2.1 Малоэтажная многоквартирная жилая застройка, 2.1.1 Блокированная жилая застройка, 2.3 12. Бытовое обслуживание, 3.3 Вспомогательные виды разрешенного использования земельных участков: Для индивидуального жилищного строительства, 2.1 Малоэтажная многоквартирная жилая застройка, 2.1.1 Блокированная жилая застройка, 2.3 13. Здравоохранение, 3.4 Вспомогательные виды разрешенного использования земельных участков: Для индивидуального жилищного строительства, 2.1 Малоэтажная многоквартирная жилая застройка, 2.1.1 Блокированная жилая застройка, 2.3 14. Амбулаторно-поликлиническое обслуживание, 3.4.1 Вспомогательные виды разрешенного использования земельных участков: Для индивидуального жилищного строительства, 2.1 Малоэтажная многоквартирная жилая застройка, 2.1.1 Блокированная жилая застройка, 2.3 15. Культурные развлечения, 3.6 Вспомогательные виды разрешенного использования земельных участков: Для индивидуального жилищного строительства, 2.1 Малоэтажная многоквартирная жилая застройка, 2.1.1 Блокированная жилая застройка, 2.3 16. Рекреационное использование, 3.7 Вспомогательные виды разрешенного использования земельных участков: Для индивидуального жилищного строительства, 2.1 Малоэтажная многоквартирная жилая застройка, 2.1.1 Блокированная жилая застройка, 2.3 17. Ветеринарное обслуживание, 3.10 Вспомогательные виды разрешенного использования земельных участков: Для индивидуального жилищного строительства, 2.1 Малоэтажная многоквартирная жилая застройка, 2.1.1 Блокированная жилая застройка, 2.3 18. Амбулаторное ветеринарное обслуживание, 3.10.1 Вспомогательные виды разрешенного использования земельных участков:

Сведения об объекте		
№ п/п	Характеристики объекта	Описание характеристик
1	2	3
		Для индивидуального жилищного строительства, 2.1 Малоэтажная многоквартирная жилая застройка, 2.1.1 Блокированная жилая застройка, 2.3 19. Дежурное управление, 4.1 Вспомогательные виды разрешенного использования земельных участков: Для индивидуального жилищного строительства, 2.1 Малоэтажная многоквартирная жилая застройка, 2.1.1 Блокированная жилая застройка, 2.3 20. Рынки, 4.3 Вспомогательные виды разрешенного использования земельных участков: Для индивидуального жилищного строительства, 2.1 Малоэтажная многоквартирная жилая застройка, 2.1.1 Блокированная жилая застройка, 2.3 21. Магазины, 4.4 Вспомогательные виды разрешенного использования земельных участков: Для индивидуального жилищного строительства, 2.1 Малоэтажная многоквартирная жилая застройка, 2.1.1 Блокированная жилая застройка, 2.3 22. Общественное питание, 4.6 Вспомогательные виды разрешенного использования земельных участков: Для индивидуального жилищного строительства, 2.1 Малоэтажная многоквартирная жилая застройка, 2.1.1 Блокированная жилая застройка, 2.3 23. Гостиничное обслуживание, 4.7 Вспомогательные виды разрешенного использования земельных участков: Для индивидуального жилищного строительства, 2.1 Малоэтажная многоквартирная жилая застройка, 2.1.1 Блокированная жилая застройка, 2.3 24. Спорт, 5.1 Вспомогательные виды разрешенного использования земельных участков: Для индивидуального жилищного строительства, 2.1 Малоэтажная многоквартирная жилая застройка, 2.1.1 Блокированная жилая застройка, 2.3 25. Связь, 6.8 Вспомогательные виды разрешенного использования земельных участков: Для индивидуального жилищного строительства, 2.1 Малоэтажная многоквартирная жилая застройка, 2.1.1 Блокированная жилая застройка, 2.3

Раздел 2					
Сведения о местоположении границ объекта					
1. Система координат <i>Родника</i>					
2. Сведения о характерных точках границ объекта					
Обозначение характерных точек границы	Координаты, м		Метод определения координат характерной точки	Средняя квадратическая погрешность положения характерной точки (Мп), м	Описание обозначения точки на местности (при наличии)
	X	Y			
1	2	3	4	5	6
-	-	-	-	-	-
3. Сведения о характерных точках части (частей) границы объекта					
Обозначение характерных точек части границы	Координаты, м		Метод определения координат характерной точки	Средняя квадратическая погрешность положения характерной точки (Мп), м	Описание обозначения точки на местности (при наличии)
	X	Y			
1	2	3	4	5	6
-	-	-	-	-	-

Раздел 3							
Сведения о местоположении измененных (уточненных) границ объекта							
1. Система координат <i>Родника</i>							
2. Сведения о характерных точках границ объекта с регистровым номером 37-15-7.25							
Обозначение характерных точек границы	Существующие координаты, м		Измененные (уточненные) координаты, м		Метод определения измененной характерной точки	Средняя квадратическая погрешность положения характерной точки (Мп), м	Описание обозначения точки на местности (при наличии)
	X	Y	X	Y			
1	2	3	4	5	6	7	8
1	-	-	7421.35	7006.48	Картометрический метод	1.0	-
2	-	-	7463.55	7009.32	Картометрический метод	1.0	-
3	-	-	7462.02	7037.31	Картометрический метод	1.0	-
4	-	-	7448.50	7046.20	Картометрический метод	1.0	-
5	-	-	7446.68	7048.61	Картометрический метод	1.0	-
6	-	-	7428.27	7056.47	Картометрический метод	1.0	-
7	-	-	7411.97	7063.49	Картометрический метод	1.0	-
8	-	-	7411.98	7065.11	Картометрический метод	1.0	-
9	-	-	7402.44	7068.74	Картометрический метод	1.0	-
10	-	-	7404.23	7073.45	Картометрический метод	1.0	-
11	-	-	7406.63	7072.53	Картометрический метод	1.0	-
12	-	-	7410.69	7084.09	Картометрический метод	1.0	-
13	-	-	7425.53	7126.69	Картометрический метод	1.0	-
14	-	-	7426.31	7130.20	Картометрический метод	1.0	-
15	-	-	7383.60	7150.33	Картометрический метод	1.0	-
16	-	-	7382.38	7148.83	Картометрический метод	1.0	-
17	-	-	7330.71	7174.72	Картометрический метод	1.0	-
18	-	-	7325.67	7173.07	Картометрический метод	1.0	-
19	-	-	7315.69	7180.70	Картометрический метод	1.0	-
20	-	-	7304.34	7186.12	Картометрический метод	1.0	-
21	-	-	7284.02	7196.45	Картометрический метод	1.0	-
22	-	-	7275.58	7200.57	Картометрический метод	1.0	-
23	-	-	7241.13	7217.16	Картометрический метод	1.0	-
24	-	-	7196.40	7237.81	Картометрический метод	1.0	-
25	-	-	7172.03	7249.92	Картометрический метод	1.0	-
26	-	-	7159.55	7256.24	Картометрический метод	1.0	-
27	-	-	7153.32	7243.49	Картометрический метод	1.0	-
28	-	-	7123.66	7180.44	Картометрический метод	1.0	-
29	-	-	7123.47	7176.35	Картометрический метод	1.0	-
30	-	-	7103.46	7136.59	Картометрический метод	1.0	-
31	-	-	7101.22	7132.27	Картометрический метод	1.0	-
32	-	-	7118.77	7124.90	Картометрический метод	1.0	-
33	-	-	7122.15	7123.64	Картометрический метод	1.0	-
34	-	-	7142.56	7115.99	Картометрический метод	1.0	-
35	-	-	7158.31	7108.96	Картометрический метод	1.0	-
36	-	-	7163.47	7103.88	Картометрический метод	1.0	-
37	-	-	7173.29	7103.03	Картометрический метод	1.0	-
38	-	-	7199.67	7093.31	Картометрический метод	1.0	-
39	-	-	7222.34	7084.93	Картометрический метод	1.0	-
40	-	-	7232.03	7036.71	Картометрический метод	1.0	-
41	-	-	7198.27	7007.54	Картометрический метод	1.0	-
42	-	-	7199.09	7009.31	Картометрический метод	1.0	-
1	-	-	7421.35	7006.48	Картометрический метод	1.0	-
-	-	-	-	-	-	-	-
43	-	-	7418.57	6974.82	Картометрический метод	1.0	-
44	-	-	7415.82	6996.29	Картометрический метод	1.0	-
45	-	-	7407.41	6996.48	Картометрический метод	1.0	-
46	-	-	7398.23	6999.64	Картометрический метод	1.0	-

47	-	-	7385.85	7064.60	Картометрический метод	1.0	-
48	-	-	7283.06	7051.97	Картометрический метод	1.0	-
49	-	-	7259.48	7061.81	Картометрический метод	1.0	-
50	-	-	7222.07	7071.68	Картометрический метод	1.0	-
51	-	-	7201.48	7079.86	Картометрический метод	1.0	-
52	-	-	7173.41	7091.53	Картометрический метод	1.0	-
53	-	-	7093.52	7124.22	Картометрический метод	1.0	-
54	-	-	7039.66	7052.36	Картометрический метод	1.0	-
55	-	-	7123.44	7016.75	Картометрический метод	1.0	-
56	-	-	7129.90	7015.16	Картометрический метод	1.0	-
57	-	-	7155.49	7004.17	Картометрический метод	1.0	-
58	-	-	7172.76	6996.36	Картометрический метод	1.0	-
59	-	-	7195.29	6989.68	Картометрический метод	1.0	-
60	-	-	7197.78	6994.55	Картометрический метод	1.0	-
61	-	-	7203.66	6991.55	Картометрический метод	1.0	-
62	-	-	7205.58	6997.19	Картометрический метод	1.0	-
63	-	-	7204.87	7015.45	Картометрический метод	1.0	-
64	-	-	7206.90	7020.36	Картометрический метод	1.0	-
65	-	-	7241.18	7009.71	Картометрический метод	1.0	-
66	-	-	7258.77	7004.80	Картометрический метод	1.0	-
67	-	-	7288.42	6998.30	Картометрический метод	1.0	-
68	-	-	7309.46	6993.33	Картометрический метод	1.0	-
69	-	-	7309.36	6992.96	Картометрический метод	1.0	-
70	-	-	7310.20	6992.67	Картометрический метод	1.0	-
71	-	-	7307.05	6993.97	Картометрический метод	1.0	-
72	-	-	7329.76	6977.51	Картометрический метод	1.0	-
73	-	-	7350.82	6971.17	Картометрический метод	1.0	-
74	-	-	7376.10	6967.29	Картометрический метод	1.0	-
75	-	-	7396.07	6962.92	Картометрический метод	1.0	-
76	-	-	7416.23	6958.52	Картометрический метод	1.0	-
77	-	-	7416.34	6964.00	Картометрический метод	1.0	-
43	-	-	7418.57	6974.82	Картометрический метод	1.0	-
-	-	-	-	-	-	-	-
78	-	-	7302.21	5704.77	Картометрический метод	1.0	-
79	-	-	7294.26	5703.61	Картометрический метод	1.0	-
80	-	-	7271.49	5693.02	Картометрический метод	1.0	-
81	-	-	7284.07	5683.72	Картометрический метод	1.0	-
82	-	-	7055.12	5496.19	Картометрический метод	1.0	-
83	-	-	7076.41	5476.07	Картометрический метод	1.0	-
84	-	-	7274.65	5658.55	Картометрический метод	1.0	-
85	-	-	7278.70	5653.90	Картометрический метод	1.0	-
86	-	-	7081.64	5471.07	Картометрический метод	1.0	-
87	-	-	7098.99	5451.95	Картометрический метод	1.0	-
88	-	-	7103.69	5454.69	Картометрический метод	1.0	-
89	-	-	7103.63	5456.11	Картометрический метод	1.0	-
90	-	-	7105.62	5457.58	Картометрический метод	1.0	-
91	-	-	7106.96	5455.76	Картометрический метод	1.0	-
92	-	-	7107.36	5456.05	Картометрический метод	1.0	-
93	-	-	7108.49	5454.52	Картометрический метод	1.0	-
94	-	-	7109.58	5453.36	Картометрический метод	1.0	-
95	-	-	7126.23	5462.07	Картометрический метод	1.0	-
96	-	-	7298.28	5628.80	Картометрический метод	1.0	-
97	-	-	7309.70	5639.72	Картометрический метод	1.0	-
98	-	-	7330.84	5644.48	Картометрический метод	1.0	-
99	-	-	7336.17	5645.68	Картометрический метод	1.0	-
100	-	-	7336.89	5661.37	Картометрический метод	1.0	-
101	-	-	7331.49	5679.73	Картометрический метод	1.0	-
102	-	-	7316.88	5693.65	Картометрический метод	1.0	-
78	-	-	7302.21	5704.77	Картометрический метод	1.0	-
-	-	-	-	-	-	-	-
103	-	-	7103.75	5440.08	Картометрический метод	1.0	-

104	-	-	7062.90	5401.37	Картометрический метод	1.0	-
105	-	-	7259.06	5176.90	Картометрический метод	1.0	-
106	-	-	7303.95	5191.13	Картометрический метод	1.0	-
107	-	-	7327.55	5205.14	Картометрический метод	1.0	-
108	-	-	7327.90	5207.02	Картометрический метод	1.0	-
103	-	-	7103.75	5440.08	Картометрический метод	1.0	-
-	-	-	-	-	-	-	-
109	-	-	7094.20	4775.69	Картометрический метод	1.0	-
110	-	-	7115.85	4789.79	Картометрический метод	1.0	-
111	-	-	7123.66	4793.71	Картометрический метод	1.0	-
112	-	-	7347.79	4947.84	Картометрический метод	1.0	-
113	-	-	7308.96	5008.43	Картометрический метод	1.0	-
114	-	-	7051.42	4835.82	Картометрический метод	1.0	-
109	-	-	7094.20	4775.69	Картометрический метод	1.0	-
-	-	-	-	-	-	-	-
115	-	-	7307.86	7652.31	Картометрический метод	1.0	-
116	-	-	7057.02	7357.77	Картометрический метод	1.0	-
117	-	-	7041.58	7764.27	Картометрический метод	1.0	-
118	-	-	7012.86	7738.61	Картометрический метод	1.0	-
119	-	-	7008.04	7736.58	Картометрический метод	1.0	-
120	-	-	7001.81	7730.09	Картометрический метод	1.0	-
121	-	-	6996.72	7711.27	Картометрический метод	1.0	-
122	-	-	6994.44	7706.44	Картометрический метод	1.0	-
123	-	-	7185.12	7623.98	Картометрический метод	1.0	-
124	-	-	7280.06	7586.97	Картометрический метод	1.0	-
125	-	-	7282.42	7592.38	Картометрический метод	1.0	-
115	-	-	7307.86	7652.31	Картометрический метод	1.0	-
-	-	-	-	-	-	-	-
126	-	-	7045.38	4844.44	Картометрический метод	1.0	-
127	-	-	7072.21	4861.40	Картометрический метод	1.0	-
128	-	-	7088.61	4872.78	Картометрический метод	1.0	-
129	-	-	7089.45	4871.94	Картометрический метод	1.0	-
130	-	-	7306.93	5013.54	Картометрический метод	1.0	-
131	-	-	7268.31	5070.78	Картометрический метод	1.0	-
132	-	-	7006.60	4899.45	Картометрический метод	1.0	-
126	-	-	7045.38	4844.44	Картометрический метод	1.0	-
-	-	-	-	-	-	-	-
133	-	-	7314.42	7659.36	Картометрический метод	1.0	-
134	-	-	7333.17	7302.05	Картометрический метод	1.0	-
135	-	-	7342.61	7324.64	Картометрический метод	1.0	-
136	-	-	7126.41	7817.22	Картометрический метод	1.0	-
137	-	-	7073.46	7759.68	Картометрический метод	1.0	-
138	-	-	7131.01	7735.75	Картометрический метод	1.0	-
133	-	-	7314.42	7659.36	Картометрический метод	1.0	-
-	-	-	-	-	-	-	-
139	-	-	7277.72	7579.45	Картометрический метод	1.0	-
140	-	-	6994.06	7698.86	Картометрический метод	1.0	-
141	-	-	6954.17	7629.92	Картометрический метод	1.0	-</

152	-	-	7222.09	5143.72	Картирманын нэвч	1.0	-
153	-	-	7271.64	5171.37	Картирманын нэвч	1.0	-
150	-	-	7035.60	5394.31	Картирманын нэвч	1.0	-
-	-	-	-	-	-	-	-
154	-	-	7003.12	4903.70	Картирманын нэвч	1.0	-
155	-	-	7263.55	5078.55	Картирманын нэвч	1.0	-
156	-	-	7224.34	5137.51	Картирманын нэвч	1.0	-
157	-	-	6959.32	4966.19	Картирманын нэвч	1.0	-
154	-	-	7003.12	4903.70	Картирманын нэвч	1.0	-
-	-	-	-	-	-	-	-
158	-	-	7245.25	7501.68	Картирманын нэвч	1.0	-
159	-	-	6948.14	7621.73	Картирманын нэвч	1.0	-
160	-	-	6920.70	7550.25	Картирманын нэвч	1.0	-
161	-	-	7115.36	7429.09	Картирманын нэвч	1.0	-
158	-	-	7245.25	7501.68	Картирманын нэвч	1.0	-
-	-	-	-	-	-	-	-
162	-	-	7288.87	7972.86	Картирманын нэвч	1.0	-
163	-	-	7200.46	8114.50	Картирманын нэвч	1.0	-
164	-	-	7161.34	8175.92	Картирманын нэвч	1.0	-
165	-	-	7100.98	8136.63	Картирманын нэвч	1.0	-
166	-	-	7218.78	7957.08	Картирманын нэвч	1.0	-
167	-	-	7235.69	7911.80	Картирманын нэвч	1.0	-
162	-	-	7288.87	7972.86	Картирманын нэвч	1.0	-
-	-	-	-	-	-	-	-
168	-	-	7228.93	7925.32	Картирманын нэвч	1.0	-
169	-	-	7169.00	8016.93	Картирманын нэвч	1.0	-
170	-	-	7093.99	8131.33	Картирманын нэвч	1.0	-
171	-	-	7032.04	8090.56	Картирманын нэвч	1.0	-
172	-	-	7180.81	7872.26	Картирманын нэвч	1.0	-
173	-	-	7192.46	7880.26	Картирманын нэвч	1.0	-
168	-	-	7228.93	7925.32	Картирманын нэвч	1.0	-
-	-	-	-	-	-	-	-
174	-	-	7189.34	8213.46	Картирманын нэвч	1.0	-
175	-	-	7195.22	8222.04	Картирманын нэвч	1.0	-
176	-	-	7201.93	8234.40	Картирманын нэвч	1.0	-
177	-	-	7205.34	8252.16	Картирманын нэвч	1.0	-
178	-	-	7200.88	8267.05	Картирманын нэвч	1.0	-
179	-	-	7107.66	8430.64	Картирманын нэвч	1.0	-
180	-	-	7078.71	8413.10	Картирманын нэвч	1.0	-
181	-	-	7067.16	8426.99	Картирманын нэвч	1.0	-
182	-	-	7032.04	8406.61	Картирманын нэвч	1.0	-
183	-	-	7164.04	8189.57	Картирманын нэвч	1.0	-
174	-	-	7189.34	8213.46	Картирманын нэвч	1.0	-
-	-	-	-	-	-	-	-
184	-	-	6981.95	5533.01	Картирманын нэвч	1.0	-
185	-	-	7007.59	5508.42	Картирманын нэвч	1.0	-
186	-	-	7233.60	5718.82	Картирманын нэвч	1.0	-
187	-	-	7209.16	5744.41	Картирманын нэвч	1.0	-
184	-	-	6981.95	5533.01	Картирманын нэвч	1.0	-
-	-	-	-	-	-	-	-
188	-	-	7215.50	5139.37	Картирманын нэвч	1.0	-
189	-	-	7044.68	5316.16	Картирманын нэвч	1.0	-
190	-	-	7011.92	5349.72	Картирманын нэвч	1.0	-
191	-	-	6971.07	5310.31	Картирманын нэвч	1.0	-
192	-	-	7138.63	5138.78	Картирманын нэвч	1.0	-
193	-	-	7157.55	5156.47	Картирманын нэвч	1.0	-
194	-	-	7158.36	5155.63	Картирманын нэвч	1.0	-
195	-	-	7188.91	5122.55	Картирманын нэвч	1.0	-
188	-	-	7215.50	5139.37	Картирманын нэвч	1.0	-
-	-	-	-	-	-	-	-
196	-	-	7175.75	7866.50	Картирманын нэвч	1.0	-
197	-	-	7025.73	8086.24	Картирманын нэвч	1.0	-

244	-	-	7090.45	8138.51	Картирманын нэвч	1.0	-
245	-	-	6964.81	8353.45	Картирманын нэвч	1.0	-
246	-	-	6941.39	8342.75	Картирманын нэвч	1.0	-
247	-	-	6936.34	8350.04	Картирманын нэвч	1.0	-
248	-	-	6900.33	8328.53	Картирманын нэвч	1.0	-
249	-	-	6914.33	8304.98	Картирманын нэвч	1.0	-
250	-	-	6911.27	8302.98	Картирманын нэвч	1.0	-
251	-	-	7028.57	8099.56	Картирманын нэвч	1.0	-
244	-	-	7090.45	8138.51	Картирманын нэвч	1.0	-
-	-	-	-	-	-	-	-
252	-	-	7129.88	8475.75	Картирманын нэвч	1.0	-
253	-	-	7105.76	8545.80	Картирманын нэвч	1.0	-
254	-	-	7057.22	8517.41	Картирманын нэвч	1.0	-
255	-	-	6860.98	8402.26	Картирманын нэвч	1.0	-
256	-	-	6858.28	8397.43	Картирманын нэвч	1.0	-
257	-	-	6858.22	8391.69	Картирманын нэвч	1.0	-
258	-	-	6892.69	8332.61	Картирманын нэвч	1.0	-
259	-	-	6978.40	8385.34	Картирманын нэвч	1.0	-
260	-	-	7007.88	8402.15	Картирманын нэвч	1.0	-
261	-	-	7035.93	8421.14	Картирманын нэвч	1.0	-
262	-	-	7064.21	8440.42	Картирманын нэвч	1.0	-
263	-	-	7093.93	8456.77	Картирманын нэвч	1.0	-
252	-	-	7129.88	8475.75	Картирманын нэвч	1.0	-
-	-	-	-	-	-	-	-
264	-	-	6856.20	7177.43	Картирманын нэвч	1.0	-
265	-	-	6837.93	7331.13	Картирманын нэвч	1.0	-
266	-	-	6851.36	7325.41	Картирманын нэвч	1.0	-
267	-	-	6850.22	7307.32	Картирманын нэвч	1.0	-
268	-	-	6843.00	7300.36	Картирманын нэвч	1.0	-
269	-	-	6824.63	7307.45	Картирманын нэвч	1.0	-
270	-	-	6822.36	7300.98	Картирманын нэвч	1.0	-
271	-	-	6819.51	7240.14	Картирманын нэвч	1.0	-
272	-	-	6823.05	7236.18	Картирманын нэвч	1.0	-
273	-	-	6824.14	7239.51	Картирманын нэвч	1.0	-
274	-	-	6834.41	7261.86	Картирманын нэвч	1.0	-
275	-	-	6855.65	7253.89	Картирманын нэвч	1.0	-
276	-	-	6845.02	7231.04	Картирманын нэвч	1.0	-
277	-	-	6843.18	7225.91	Картирманын нэвч	1.0	-
278	-	-	6861.49	7218.74	Картирманын нэвч	1.0	-
279	-	-	6878.19	7212.56	Картирманын нэвч	1.0	-
280	-	-	7084.43	7117.20	Картирманын нэвч	1.0	-
281	-	-	7109.18	7195.32	Картирманын нэвч	1.0	-
282	-	-	7140.60	7260.73	Картирманын нэвч	1.0	-
283	-	-	7106.52	7274.83	Картирманын нэвч	1.0	-
284	-	-	7103.55	7275.85	Картирманын нэвч	1.0	-
285	-	-	7051.01	7297.37	Картирманын нэвч	1.0	-
286	-	-	7048.05	7297.30	Картирманын нэвч	1.0	-
287	-	-	7038.70	7273.62	Картирманын нэвч	1.0	-
288	-	-	7040.52	7272.77	Картирманын нэвч	1.0	-
289	-	-	7085.86	7253.29	Картирманын нэвч	1.0	-
290	-	-	7069.07	7211.03	Картирманын нэвч	1.0	-
291	-	-	7067.29	7206.99	Картирманын нэвч	1.0	-
292	-	-	7059.09	7208.80	Картирманын нэвч	1.0	-
293	-	-	7042.42	7215.85	Картирманын нэвч	1.0	-
294	-	-	7037.82	7216.80	Картирманын нэвч	1.0	-
295	-	-	7043.97	7235.05	Картирманын нэвч	1.0	-
296	-	-	7022.46	7242.68	Картирманын нэвч	1.0	-
297	-	-	7020.93	7245.18	Картирманын нэвч	1.0	-
298	-	-	7032.80	7275.34	Картирманын нэвч	1.0	-
299	-	-	7042.52	7306.55	Картирманын нэвч	1.0	-
300	-	-	6999.94	7318.46	Картирманын нэвч	1.0	-

198	-	-	6966.56	8045.52	Картирманын нэвч	1.0	-
199	-	-	7041.50	7930.32	Картирманын нэвч	1.0	-
200	-	-	7086.45	7866.47	Картирманын нэвч	1.0	-
201	-	-	7113.16	7826.62	Картирманын нэвч	1.0	-
196	-	-	7173.75	7866.50	Картирманын нэвч	1.0	-
-	-	-	-	-	-	-	-
202	-	-	7033.52	8391.81	Картирманын нэвч	1.0	-
203	-	-	6972.57	8355.92	Картирманын нэвч	1.0	-
204	-	-	7097.86	8142.74	Картирманын нэвч	1.0	-
205	-	-	7137.98	8182.16	Картирманын нэвч	1.0	-
202	-	-	7033.52	8391.81	Картирманын нэвч	1.0	-
-	-	-	-	-	-	-	-
206	-	-	7212.48	7421.09	Картирманын нэвч	1.0	-
207	-	-	6919.52	7539.92	Картирманын нэвч	1.0	-
208	-	-	6890.70	7468.86	Картирманын нэвч	1.0	-
209	-	-	7182.42	7351.97	Картирманын нэвч	1.0	-
206	-	-	7212.48	7421.09	Картирманын нэвч	1.0	-
-	-	-	-	-	-	-	-
210	-	-	7163.86	5766.99	Картирманын нэвч	1.0	-
211	-	-	7163.36	5767.52	Картирманын нэвч	1.0	-
212	-	-	6882.02	5569.05	Картирманын нэвч	1.0	-
213	-	-	6880.29	5564.11	Картирманын нэвч	1.0	-
214	-	-	6907.55	5473.03	Картирманын нэвч	1.0	-
215	-	-	6910.92	5476.02	Картирманын нэвч	1.0	-
216	-	-	7147.45	5791.95	Картирманын нэвч	1.0	-
217	-	-	7188.91	5740.31	Картирманын нэвч	1.0	-
218	-	-	7188.49	5741.01	Картирманын нэвч	1.0	-
210	-	-	7163.86	5766.99	Картирманын нэвч	1.0	-
-	-	-	-	-	-	-	-
219	-	-	7178.13	7342.62	Картирманын нэвч	1.0	-
220	-	-	6886.70	7460.50	Картирманын нэвч	1.0	-
221	-	-	6856.94	7391.56	Картирманын нэвч	1.0	-
222	-	-	7146.13	7273.44	Картирманын нэвч	1.0	-
219	-	-	7178.13	7342.62	Картирманын нэвч	1.0	-
-	-	-	-	-	-	-	-
223	-	-	6978.80	5529.42	Картирманын нэвч	1.0	-
224	-	-	6957.22	5508.13	Картирманын нэвч	1.0	-
225	-	-	7054.13	5409.54	Картирманын нэвч	1.0	-
226	-	-	7055.16	5430.68	Картирманын нэвч	1.0	-
227	-	-	7074.27	5431.98	Картирманын нэвч	1.0	-
228	-	-	7058.12	5448.92	Картирманын нэвч	1.0	-
229	-	-	7053.31	5453.99	Картирманын нэвч	1.0	-
230	-	-	7033.02	5475.27	Картирманын нэвч	1.0	-
231	-	-	7027.92	5480.35	Картирманын нэвч	1.0	-
223	-	-	6978.80	5529.42	Картирманын нэвч	1.0	-
-	-	-	-	-	-	-	-
232	-	-	7134.89	5125.97	Картирманын нэвч	1.0	-
233	-	-	7135.26	5127.26	Картирманын нэвч	1.0	-
234	-	-	6964.84	5302.55	Картирманын нэвч	1.0	-
235	-	-	6925.07	5263.14	Картирманын нэвч	1.0	-
236	-	-	7106.61	5075.45	Картирманын нэвч	1.0	-
237	-	-	7134.13	5092.14	Картирманын нэвч	1.0	-
238	-	-	7120.57	5107.05	Картирманын нэвч	1.0	-
239	-	-	7135.19	5121.42	Картирманын нэвч	1.0	-
232	-	-	7134.89	5125.97	Картирманын нэвч	1.0	-
-	-	-	-	-	-	-	-
240	-	-	6959.39	8038.39	Картирманын нэвч	1.0	-
241	-	-	6896.01	7994.86	Картирманын нэвч	1.0	-
242	-	-	7043.31	7780.14	Картирманын нэвч	1.0	-
243	-	-	7106.69	7822.15	Картирманын нэвч	1.0	-
240	-	-	6959.39	8038.39	Картирманын нэвч	1.0	-
-	-	-	-	-	-	-	-

358	-	-	6867.43	7149.00	Картометрический метод	1.0	-
359	-	-	6882.96	7179.01	Картометрический метод	1.0	-
360	-	-	6903.36	7151.12	Картометрический метод	1.0	-
361	-	-	6909.44	7152.95	Картометрический метод	1.0	-
362	-	-	6910.23	7124.92	Картометрический метод	1.0	-
363	-	-	6952.30	7116.90	Картометрический метод	1.0	-
364	-	-	6956.10	7116.48	Картометрический метод	1.0	-
365	-	-	6962.40	7114.40	Картометрический метод	1.0	-
366	-	-	6971.80	7111.32	Картометрический метод	1.0	-
367	-	-	6973.09	7110.95	Картометрический метод	1.0	-
368	-	-	6976.61	7108.49	Картометрический метод	1.0	-
369	-	-	6985.62	7106.58	Картометрический метод	1.0	-
370	-	-	7011.46	7091.29	Картометрический метод	1.0	-
371	-	-	7047.93	7087.52	Картометрический метод	1.0	-
372	-	-	7058.16	7084.49	Картометрический метод	1.0	-
344	-	-	7074.96	7107.03	Картометрический метод	1.0	-
373	-	-	7024.66	7225.64	Картометрический метод	1.0	-
374	-	-	7022.23	7228.35	Картометрический метод	1.0	-
375	-	-	6834.37	5555.94	Картометрический метод	1.0	-
376	-	-	6834.75	5552.38	Картометрический метод	1.0	-
377	-	-	6873.44	5510.02	Картометрический метод	1.0	-
378	-	-	6878.59	5512.69	Картометрический метод	1.0	-
379	-	-	7061.52	5683.65	Картометрический метод	1.0	-
380	-	-	7060.04	5685.32	Картометрический метод	1.0	-
373	-	-	7024.66	5725.64	Картометрический метод	1.0	-
381	-	-	7095.99	5609.06	Картометрический метод	1.0	-
382	-	-	6976.61	5196.24	Картометрический метод	1.0	-
383	-	-	6920.16	5255.85	Картометрический метод	1.0	-
384	-	-	6879.85	5215.65	Картометрический метод	1.0	-
385	-	-	6835.68	5191.63	Картометрический метод	1.0	-
386	-	-	6910.48	5176.97	Картометрический метод	1.0	-
387	-	-	6923.83	5163.19	Картометрический метод	1.0	-
388	-	-	6940.27	5145.01	Картометрический метод	1.0	-
389	-	-	6955.42	5128.63	Картометрический метод	1.0	-
390	-	-	6970.95	5112.24	Картометрический метод	1.0	-
391	-	-	6984.34	5097.24	Картометрический метод	1.0	-
392	-	-	6990.92	5088.68	Картометрический метод	1.0	-
393	-	-	7020.73	5057.59	Картометрический метод	1.0	-
394	-	-	7041.28	5035.15	Картометрический метод	1.0	-
395	-	-	7062.21	5048.97	Картометрический метод	1.0	-
381	-	-	7095.99	5069.06	Картометрический метод	1.0	-
396	-	-	7010.42	5167.41	Картометрический метод	1.0	-
397	-	-	7047.94	5404.00	Картометрический метод	1.0	-
398	-	-	6952.17	5502.64	Картометрический метод	1.0	-
399	-	-	6913.70	5467.76	Картометрический метод	1.0	-
396	-	-	7010.42	5167.41	Картометрический метод	1.0	-
400	-	-	6977.84	7707.08	Картометрический метод	1.0	-
401	-	-	6966.91	7723.80	Картометрический метод	1.0	-
402	-	-	6905.31	7679.83	Картометрический метод	1.0	-
403	-	-	6919.83	7658.31	Картометрический метод	1.0	-
404	-	-	6939.25	7629.51	Картометрический метод	1.0	-
400	-	-	6977.84	7707.08	Картометрический метод	1.0	-
405	-	-	7102.40	8557.08	Картометрический метод	1.0	-
406	-	-	7080.52	8633.20	Картометрический метод	1.0	-
407	-	-	7056.78	8609.31	Картометрический метод	1.0	-
408	-	-	7035.17	8596.85	Картометрический метод	1.0	-
409	-	-	6835.80	8480.84	Картометрический метод	1.0	-

410	-	-	6853.37	8410.95	Картометрический метод	1.0	-
411	-	-	6855.68	8409.31	Картометрический метод	1.0	-
412	-	-	6858.81	8409.86	Картометрический метод	1.0	-
405	-	-	7102.40	8557.08	Картометрический метод	1.0	-
413	-	-	7072.27	8632.02	Картометрический метод	1.0	-
414	-	-	7070.10	8652.32	Картометрический метод	1.0	-
415	-	-	6812.50	8582.01	Картометрический метод	1.0	-
416	-	-	6832.86	8492.95	Картометрический метод	1.0	-
417	-	-	6854.98	8502.01	Картометрический метод	1.0	-
413	-	-	7072.27	8632.02	Картометрический метод	1.0	-
418	-	-	7025.34	4819.66	Картометрический метод	1.0	-
419	-	-	7017.41	4814.41	Картометрический метод	1.0	-
420	-	-	6490.11	4973.47	Картометрический метод	1.0	-
421	-	-	6468.34	4898.46	Картометрический метод	1.0	-
422	-	-	7034.01	4733.23	Картометрический метод	1.0	-
423	-	-	7065.38	4756.48	Картометрический метод	1.0	-
424	-	-	7064.39	4757.68	Картометрический метод	1.0	-
418	-	-	7025.34	4819.66	Картометрический метод	1.0	-
425	-	-	6822.81	7629.84	Картометрический метод	1.0	-
426	-	-	6676.72	7845.62	Картометрический метод	1.0	-
427	-	-	6646.12	7825.88	Картометрический метод	1.0	-
428	-	-	6617.57	7807.44	Картометрический метод	1.0	-
429	-	-	6717.70	7651.68	Картометрический метод	1.0	-
430	-	-	6757.87	7590.20	Картометрический метод	1.0	-
431	-	-	6800.94	7615.68	Картометрический метод	1.0	-
425	-	-	6822.81	7629.84	Картометрический метод	1.0	-
432	-	-	6866.09	5171.75	Картометрический метод	1.0	-
433	-	-	6856.79	5217.16	Картометрический метод	1.0	-
434	-	-	6586.18	5303.01	Картометрический метод	1.0	-
435	-	-	6565.80	5230.93	Картометрический метод	1.0	-
436	-	-	6856.20	5143.51	Картометрический метод	1.0	-
432	-	-	6866.09	5171.75	Картометрический метод	1.0	-
437	-	-	6839.32	5056.45	Картометрический метод	1.0	-
438	-	-	6841.38	5060.21	Картометрический метод	1.0	-
439	-	-	6852.08	5061.33	Картометрический метод	1.0	-
440	-	-	6857.83	5064.22	Картометрический метод	1.0	-
441	-	-	6861.20	5066.92	Картометрический метод	1.0	-
442	-	-	6880.85	5123.10	Картометрический метод	1.0	-
443	-	-	6852.03	5131.27	Картометрический метод	1.0	-
444	-	-	6561.59	5218.42	Картометрический метод	1.0	-
445	-	-	6539.88	5144.55	Картометрический метод	1.0	-
437	-	-	6839.32	5056.45	Картометрический метод	1.0	-
446	-	-	6909.49	4956.51	Картометрический метод	1.0	-
447	-	-	6895.91	4977.16	Картометрический метод	1.0	-
448	-	-	6887.19	4990.86	Картометрический метод	1.0	-
449	-	-	6881.27	4987.31	Картометрический метод	1.0	-
450	-	-	6876.85	4994.69	Картометрический метод	1.0	-
451	-	-	6882.73	4998.22	Картометрический метод	1.0	-
452	-	-	6854.64	5046.50	Картометрический метод	1.0	-
453	-	-	6847.44	5058.68	Картометрический метод	1.0	-
454	-	-	6801.14	5051.56	Картометрический метод	1.0	-
455	-	-	6537.76	5135.50	Картометрический метод	1.0	-
456	-	-	6513.00	5060.81	Картометрический метод	1.0	-
457	-	-	6516.33	5058.94	Картометрический метод	1.0	-
458	-	-	6823.05	4970.76	Картометрический метод	1.0	-
459	-	-	6828.43	4971.50	Картометрический метод	1.0	-

460	-	-	6828.75	4969.23	Картометрический метод	1.0	-
461	-	-	6899.56	4949.40	Картометрический метод	1.0	-
446	-	-	6909.49	4956.51	Картометрический метод	1.0	-
462	-	-	6961.23	5320.46	Картометрический метод	1.0	-
463	-	-	7001.70	5360.94	Картометрический метод	1.0	-
464	-	-	6907.73	5459.70	Картометрический метод	1.0	-
465	-	-	6901.81	5461.37	Картометрический метод	1.0	-
466	-	-	6862.23	5423.22	Картометрический метод	1.0	-
462	-	-	6961.23	5320.46	Картометрический метод	1.0	-
467	-	-	7035.34	7773.44	Картометрический метод	1.0	-
468	-	-	6961.90	7883.04	Картометрический метод	1.0	-
469	-	-	6889.22	7990.39	Картометрический метод	1.0	-
470	-	-	6825.33	7948.86	Картометрический метод	1.0	-
471	-	-	6942.93	7776.69	Картометрический метод	1.0	-
472	-	-	6973.66	7732.14	Картометрический метод	1.0	-
467	-	-	7035.34	7773.44	Картометрический метод	1.0	-
473	-	-	7067.69	8658.02	Картометрический метод	1.0	-
474	-	-	7050.05	8713.06	Картометрический метод	1.0	-
475	-	-	7049.13	8715.95	Картометрический метод	1.0	-
476	-	-	7044.39	8727.19	Картометрический метод	1.0	-
477	-	-	6791.45	8664.84	Картометрический метод	1.0	-
478	-	-	6803.62	8617.11	Картометрический метод	1.0	-
479	-	-	6810.60	8589.93	Картометрический метод	1.0	-
473	-	-	7067.69	8658.02	Картометрический метод	1.0	-
480	-	-	7021.04	8095.68	Картометрический метод	1.0	-
481	-	-	6889.39	8323.33	Картометрический метод	1.0	-
482	-	-	6828.92	8287.57	Картометрический метод	1.0	-
483	-	-	6962.68	8056.27	Картометрический метод	1.0	-
480	-	-	7021.04	8095.68	Картометрический метод	1.0	-
484	-	-	6935.40	7623.90	Картометрический метод	1.0	-
485	-	-	6900.75	7670.82	Картометрический метод	1.0	-
486	-	-	6867.36	7646.82	Картометрический метод	1.0	-
487	-	-	6869.54	7644.24	Картометрический метод	1.0	-
488	-	-	6874.36	7639.04	Картометрический метод	1.0	-
489	-	-	6886.64	7627.43	Картометрический метод	1.0	-
490	-	-	6892.01	7621.01	Картометрический метод	1.0	-
491	-	-	6871.36	7601.50	Картометрический метод	1.0	-
492	-	-	6869.73	7600.13	Картометрический метод	1.0	-
493	-	-	6867.92	7598.46	Картометрический метод	1.0	-
494	-	-	6871.66	7592.99	Картометрический метод	1.0	-
495	-	-	6882.64	7581.24	Картометрический метод	1.0	-
496	-	-	6909.02	7554.61	Картометрический метод	1.0	-
484	-	-	6935.40	7623.90	Картометрический метод	1.0	-
497	-	-	6953.46	8312.11	Картометрический метод	1.0	-
498	-	-	6853.81	8417.29	Картометрический метод	1.0	-
499	-	-	6815.68	8381.22	Картометрический метод	1.0	-
500	-	-	6915.69	8376.10	Картометрический метод	1.0	-
497	-	-	6953.46	8312.11	Картометрический метод	1.0	-
501	-	-	6953.39	8051.44	Картометрический метод	1.0	-
502	-	-	6821.50	8282.62	Картометрический метод	1.0	-
503	-	-	6757.62	8221.92	Картометрический метод	1.0	-
504	-	-	6874.62	8076.65	Картометрический метод	1.0	-
505	-	-	6891.04	8008.15	Картометрический метод	1.0	-
501	-	-	6953.39	8051.44	Картометрический метод	1.0	-

506	-	-	6965.44	7727.08	Картометрический метод	1.0	-
507	-	-	6817.20	7942.86	Картометрический метод	1.0	-
508	-	-	6754.49	7899.91	Картометрический метод	1.0	-
509	-	-	6903.56	7680.85	Картометрический метод	1.0	-
506	-	-	6965.44	7727.08	Картометрический метод	1.0	-
510	-	-	6868.32	5235.05	Картометрический метод	1.0	-
511	-	-	6907.95	5208.22	Картометрический метод	1.0	-
512	-	-	6869.22	5175.27	Картометрический метод	1.0	-

558	-	-	6718.25	8486.59	Картирующий метод	1.0	-
559	-	-	6825.78	8294.94	Картирующий метод	1.0	-
552	-	-	6884.96	8330.00	Картирующий метод	1.0	-
-	-	-	-	-	-	-	-
560	-	-	6895.91	7677.08	Картирующий метод	1.0	-
561	-	-	6746.73	7893.91	Картирующий метод	1.0	-
562	-	-	6745.51	7893.23	Картирующий метод	1.0	-
563	-	-	6685.32	7825.85	Картирующий метод	1.0	-
564	-	-	6830.97	7634.61	Картирующий метод	1.0	-
560	-	-	6895.91	7677.08	Картирующий метод	1.0	-
-	-	-	-	-	-	-	-
565	-	-	6753.74	8230.62	Картирующий метод	1.0	-
566	-	-	6608.21	8191.92	Картирующий метод	1.0	-
567	-	-	6818.33	7962.62	Картирующий метод	1.0	-
568	-	-	6860.26	7989.61	Картирующий метод	1.0	-
569	-	-	6846.87	8014.91	Картирующий метод	1.0	-
570	-	-	6867.45	8026.96	Картирующий метод	1.0	-
571	-	-	6868.05	8027.31	Картирующий метод	1.0	-
565	-	-	6753.74	8230.62	Картирующий метод	1.0	-
-	-	-	-	-	-	-	-
572	-	-	6818.02	8290.35	Картирующий метод	1.0	-
573	-	-	6774.86	8363.88	Картирующий метод	1.0	-
574	-	-	6761.20	8386.10	Картирующий метод	1.0	-
575	-	-	6760.40	8385.38	Картирующий метод	1.0	-
576	-	-	6698.10	8345.55	Картирующий метод	1.0	-
577	-	-	6753.20	8249.41	Картирующий метод	1.0	-
572	-	-	6818.02	8290.35	Картирующий метод	1.0	-
-	-	-	-	-	-	-	-
578	-	-	7947.01	5330.66	Картирующий метод	1.0	-
579	-	-	7879.36	5434.17	Картирующий метод	1.0	-
580	-	-	7835.07	5483.02	Картирующий метод	1.0	-
581	-	-	7830.60	5488.94	Картирующий метод	1.0	-
582	-	-	8045.28	5615.38	Картирующий метод	1.0	-
583	-	-	8039.24	5621.65	Картирующий метод	1.0	-
584	-	-	8026.70	5636.20	Картирующий метод	1.0	-
585	-	-	7985.42	5661.26	Картирующий метод	1.0	-
586	-	-	7843.24	5577.25	Картирующий метод	1.0	-
587	-	-	7824.79	5565.93	Картирующий метод	1.0	-
588	-	-	7784.14	5541.72	Картирующий метод	1.0	-
589	-	-	7779.79	5547.49	Картирующий метод	1.0	-
590	-	-	7967.88	562.18	Картирующий метод	1.0	-
591	-	-	7899.30	5699.73	Картирующий метод	1.0	-
592	-	-	7720.76	5617.49	Картирующий метод	1.0	-
593	-	-	7711.35	5628.08	Картирующий метод	1.0	-
594	-	-	7805.10	5705.81	Картирующий метод	1.0	-
595	-	-	7814.72	5748.79	Картирующий метод	1.0	-
596	-	-	7746.79	5716.73	Картирующий метод	1.0	-
597	-	-	7686.42	5687.46	Картирующий метод	1.0	-
598	-	-	7668.37	5678.84	Картирующий метод	1.0	-
599	-	-	7659.84	5688.78	Картирующий метод	1.0	-
600	-	-	7646.80	5725.37	Картирующий метод	1.0	-
601	-	-	7647.29	5733.89	Картирующий метод	1.0	-
602	-	-	7649.41	5751.26	Картирующий метод	1.0	-
603	-	-	7689.83	5759.45	Картирующий метод	1.0	-
604	-	-	7690.13	5772.32	Картирующий метод	1.0	-
605	-	-	7684.49	5799.96	Картирующий метод	1.0	-
606	-	-	7656.71	5797.46	Картирующий метод	1.0	-
607	-	-	7630.24	5794.10	Картирующий метод	1.0	-
608	-	-	7603.86	5790.45	Картирующий метод	1.0	-
609	-	-	7579.50	5786.95	Картирующий метод	1.0	-
610	-	-	7577.52	5783.96	Картирующий метод	1.0	-

611	-	-	7581.04	5762.20	Картирующий метод	1.0	-
612	-	-	7567.63	5756.67	Картирующий метод	1.0	-
613	-	-	7596.30	5684.08	Картирующий метод	1.0	-
614	-	-	7608.06	5662.08	Картирующий метод	1.0	-
615	-	-	7639.99	5643.35	Картирующий метод	1.0	-
616	-	-	7624.99	5645.25	Картирующий метод	1.0	-
617	-	-	7803.39	5442.43	Картирующий метод	1.0	-
618	-	-	7914.36	5306.78	Картирующий метод	1.0	-
578	-	-	7947.01	5336.66	Картирующий метод	1.0	-
-	-	-	-	-	-	-	-
619	-	-	7652.01	7655.02	Картирующий метод	1.0	-
620	-	-	7650.97	7653.45	Картирующий метод	1.0	-
621	-	-	7639.29	7627.04	Картирующий метод	1.0	-
622	-	-	7630.11	7604.75	Картирующий метод	1.0	-
623	-	-	7614.42	7567.99	Картирующий метод	1.0	-
624	-	-	7589.04	7534.04	Картирующий метод	1.0	-
625	-	-	7654.22	7454.27	Картирующий метод	1.0	-
626	-	-	7648.17	7448.61	Картирующий метод	1.0	-
627	-	-	7659.23	7424.49	Картирующий метод	1.0	-
628	-	-	7701.23	7330.38	Картирующий метод	1.0	-
629	-	-	7710.37	7307.18	Картирующий метод	1.0	-
630	-	-	7740.42	7317.27	Картирующий метод	1.0	-
631	-	-	7754.14	7325.69	Картирующий метод	1.0	-
632	-	-	7758.06	7332.10	Картирующий метод	1.0	-
633	-	-	7764.04	7325.04	Картирующий метод	1.0	-
634	-	-	7801.30	7226.96	Картирующий метод	1.0	-
635	-	-	7857.80	7082.78	Картирующий метод	1.0	-
636	-	-	7867.02	7063.36	Картирующий метод	1.0	-
637	-	-	7875.93	7044.49	Картирующий метод	1.0	-
638	-	-	7905.59	7056.67	Картирующий метод	1.0	-
639	-	-	7912.15	7060.49	Картирующий метод	1.0	-
640	-	-	7903.13	7058.90	Картирующий метод	1.0	-
641	-	-	7883.80	7111.15	Картирующий метод	1.0	-
642	-	-	7896.74	7116.72	Картирующий метод	1.0	-
643	-	-	7884.74	7127.31	Картирующий метод	1.0	-
644	-	-	7887.39	7146.66	Картирующий метод	1.0	-
645	-	-	7882.95	7160.65	Картирующий метод	1.0	-
646	-	-	7872.96	7173.54	Картирующий метод	1.0	-
647	-	-	7869.44	7178.25	Картирующий метод	1.0	-
648	-	-	7873.92	7181.31	Картирующий метод	1.0	-
649	-	-	7864.62	7210.13	Картирующий метод	1.0	-
650	-	-	7852.86	7213.43	Картирующий метод	1.0	-
651	-	-	7842.74	7224.60	Картирующий метод	1.0	-
652	-	-	7838.74	7244.49	Картирующий метод	1.0	-
653	-	-	7825.03	7283.78	Картирующий метод	1.0	-
654	-	-	7818.36	7301.28	Картирующий метод	1.0	-
655	-	-	7818.82	7326.51	Картирующий метод	1.0	-
656	-	-	7817.94	7331.24	Картирующий метод	1.0	-
657	-	-	7823.76	7333.72	Картирующий метод	1.0	-
658	-	-	7815.09	7345.21	Картирующий метод	1.0	-
659	-	-	7797.40	7385.75	Картирующий метод	1.0	-
660	-	-	7796.71	7387.78	Картирующий метод	1.0	-
661	-	-	7759.81	7378.73	Картирующий метод	1.0	-
662	-	-	7747.52	7362.02	Картирующий метод	1.0	-
663	-	-	7705.30	7444.75	Картирующий метод	1.0	-
664	-	-	7732.36	7482.91	Картирующий метод	1.0	-
665	-	-	7735.10	7493.81	Картирующий метод	1.0	-
666	-	-	7754.56	7524.01	Картирующий метод	1.0	-
667	-	-	7736.31	7526.84	Картирующий метод	1.0	-
668	-	-	7773.10	7552.94	Картирующий метод	1.0	-
669	-	-	7783.69	7583.19	Картирующий метод	1.0	-

670	-	-	7797.84	7577.32	Картирующий метод	1.0	-
671	-	-	7812.80	7572.30	Картирующий метод	1.0	-
672	-	-	7835.76	7565.30	Картирующий метод	1.0	-
673	-	-	7840.80	7569.11	Картирующий метод	1.0	-
674	-	-	7851.25	7596.17	Картирующий метод	1.0	-
675	-	-	7823.08	7604.57	Картирующий метод	1.0	-
676	-	-	7792.69	7613.10	Картирующий метод	1.0	-
677	-	-	7680.94	7646.77	Картирующий метод	1.0	-
619	-	-	7652.01	7655.02	Картирующий метод	1.0	-
-	-	-	-	-	-	-	-
678	-	-	7021.26	4832.69	Картирующий метод	1.0	-
679	-	-	7007.44	4853.53	Картирующий метод	1.0	-
680	-	-	7006.73	4853.71	Картирующий метод	1.0	-
681	-	-	6974.83	4913.70	Картирующий метод	1.0	-
682	-	-	6931.41	5034.53	Картирующий метод	1.0	-
683	-	-	6492.59	4991.70	Картирующий метод	1.0	-
684	-	-	6492.67	4979.41	Картирующий метод	1.0	-
685	-	-	6496.28	4979.53	Картирующий метод	1.0	-
686	-	-	6715.07	4915.23	Картирующий метод	1.0	-
687	-	-	6734.14	4910.30	Картирующий метод	1.0	-
688	-	-	6996.98	4827.68	Картирующий метод	1.0	-
689	-	-	7003.09	4825.54	Картирующий метод	1.0	-
690	-	-	7017.69	4821.13	Картирующий метод	1.0	-
691	-	-	7024.96	4826.14	Картирующий метод	1.0	-
678	-	-	7021.26	4832.69	Картирующий метод	1.0	-
-	-	-	-	-	-	-	-
692	-	-	7109.45	4686.62	Картирующий метод	1.0	-
693	-	-	7071.81	4746.79	Картирующий метод	1.0	-
694	-	-	7036.24	4723.67	Картирующий метод	1.0	-
695	-	-	6467.00	4802.17	Картирующий метод	1.0	-
696	-	-	6456.78	4837.03	Картирующий метод	1.0	-
697	-	-	6450.45	4834.73	Картирующий метод	1.0	-
698	-	-	6449.08	4829.90	Картирующий метод	1.0	-
699	-	-	6447.00	4821.94	Картирующий метод	1.0	-
700	-	-	7091.62	4629.90	Картирующий метод	1.0	-
692	-	-	7109.45	4686.62	Картирующий метод	1.0	-
-	-	-	-	-	-	-	-
701	-	-	7896.70	4769.08	Картирующий метод	1.0	-
702	-	-	7884.09	4786.25	Картирующий метод	1.0	-
703	-	-	7697.03	5052.82	Картирующий метод	1.0	-
704	-	-	7664.90	5031.71	Картирующий метод	1.0	-
705	-	-	7644.25	5019.66	Картирующий метод	1.0	-
706	-	-	7642.48	5018.56	Картирующий метод	1.0	-
707	-	-	7822.00	4765.02	Картирующий метод	1.0	-
708	-	-	7842.64	4737.95	Картирующий метод	1.0	-
709	-	-	7867.59	4752.90	Картирующий метод	1.0	-
710	-	-	7889.81	4764.42	Картирующий метод	1.0	-
701	-	-	7896.70	4769.08	Картирующий метод	1.0	-
-	-	-	-	-	-	-	-
711	-	-	7908.64	5301.25	Картирующий метод	1.0	-
712	-	-	7695.61	5554.57	Картирующий метод	1.0	-
713	-	-	7671.77	5580.18	Картирующий метод	1.0	-
714	-	-	7638.36	5616.34	Картирующий метод	1.0	-
715	-	-	7623.23	5631.07	Картирующий метод	1.0	-
716	-	-	7603.41	5658.83	Картирующий метод	1.0	-
717	-	-	7537.04	5780.08	Картирующий метод	1.0	-
718	-	-	7520.50	5777.21	Картирующий метод	1.0	-
719	-	-	7495.55	5773.14	Картирующий метод	1.0	-
720	-	-	7504.50	5750.60	Картирующий метод	1.0	-
721	-	-	7505.44	5746.34	Картирующий метод	1.0	-
722	-	-	7511.33	5744.03	Картирующий метод	1.0	-

779	-	-	7814.05	7614.09	Картометрический метод	1.0	-
780	-	-	7865.24	7667.49	Картометрический метод	1.0	-
781	-	-	7877.70	7654.07	Картометрический метод	1.0	-
782	-	-	7718.39	7694.75	Картометрический метод	1.0	-
783	-	-	7691.77	7706.90	Картометрический метод	1.0	-
784	-	-	7692.54	7713.30	Картометрический метод	1.0	-
785	-	-	7669.79	7718.39	Картометрический метод	1.0	-
786	-	-	7664.64	7706.78	Картометрический метод	1.0	-
787	-	-	7644.87	7712.47	Картометрический метод	1.0	-
788	-	-	7620.08	7719.42	Картометрический метод	1.0	-
789	-	-	7594.31	7726.69	Картометрический метод	1.0	-
790	-	-	7569.82	7733.02	Картометрический метод	1.0	-
791	-	-	7546.11	7740.09	Картометрический метод	1.0	-
792	-	-	7547.59	7746.08	Картометрический метод	1.0	-
793	-	-	7524.16	7751.72	Картометрический метод	1.0	-
794	-	-	7521.28	7743.24	Картометрический метод	1.0	-
795	-	-	7520.71	7741.63	Картометрический метод	1.0	-
771	-	-	7490.00	7751.43	Картометрический метод	1.0	-
796	-	-	7572.31	7634.19	Картометрический метод	1.0	-
797	-	-	7556.28	7659.49	Картометрический метод	1.0	-
798	-	-	7537.36	7689.03	Картометрический метод	1.0	-
799	-	-	7519.19	7518.87	Картометрический метод	1.0	-
800	-	-	7500.99	7528.66	Картометрический метод	1.0	-
801	-	-	7491.40	7522.69	Картометрический метод	1.0	-
802	-	-	7480.78	7521.44	Картометрический метод	1.0	-
803	-	-	7451.37	7505.17	Картометрический метод	1.0	-
804	-	-	7467.00	7541.24	Картометрический метод	1.0	-
805	-	-	7497.31	7607.94	Картометрический метод	1.0	-
806	-	-	7499.31	7693.26	Картометрический метод	1.0	-
807	-	-	7509.31	7679.60	Картометрический метод	1.0	-
808	-	-	7540.63	7627.80	Картометрический метод	1.0	-
809	-	-	7563.65	7610.03	Картометрический метод	1.0	-
810	-	-	7577.43	7592.60	Картометрический метод	1.0	-
811	-	-	7711.70	7408.04	Картометрический метод	1.0	-
812	-	-	7729.62	7388.84	Картометрический метод	1.0	-
813	-	-	7772.21	7348.35	Картометрический метод	1.0	-
814	-	-	7797.15	7328.00	Картометрический метод	1.0	-
815	-	-	7806.69	7322.19	Картометрический метод	1.0	-
816	-	-	7819.42	7339.94	Картометрический метод	1.0	-
817	-	-	7797.03	7366.94	Картометрический метод	1.0	-
818	-	-	7774.71	7393.71	Картометрический метод	1.0	-
819	-	-	7752.06	7420.82	Картометрический метод	1.0	-
820	-	-	7729.32	7447.41	Картометрический метод	1.0	-
821	-	-	7707.08	7474.33	Картометрический метод	1.0	-
822	-	-	7684.80	7501.41	Картометрический метод	1.0	-
823	-	-	7661.94	7528.68	Картометрический метод	1.0	-
824	-	-	7640.30	7555.45	Картометрический метод	1.0	-
825	-	-	7619.08	7580.14	Картометрический метод	1.0	-
826	-	-	7596.10	7607.38	Картометрический метод	1.0	-
827	-	-	7581.93	7624.22	Картометрический метод	1.0	-
796	-	-	7572.31	7634.19	Картометрический метод	1.0	-
828	-	-	7437.97	7599.42	Картометрический метод	1.0	-
829	-	-	7426.37	7574.63	Картометрический метод	1.0	-
830	-	-	7432.91	7524.79	Картометрический метод	1.0	-
831	-	-	7429.07	7522.01	Картометрический метод	1.0	-
832	-	-	7432.64	7515.97	Картометрический метод	1.0	-
833	-	-	7442.19	7505.66	Картометрический метод	1.0	-
834	-	-	7455.80	7687.80	Картометрический метод	1.0	-
835	-	-	7473.96	7638.98	Картометрический метод	1.0	-

836	-	-	7494.43	7635.71	Картометрический метод	1.0	-
837	-	-	7510.54	7614.36	Картометрический метод	1.0	-
838	-	-	7524.37	7596.00	Картометрический метод	1.0	-
839	-	-	7540.11	7575.02	Картометрический метод	1.0	-
840	-	-	7565.12	7551.75	Картометрический метод	1.0	-
841	-	-	7583.77	7536.79	Картометрический метод	1.0	-
842	-	-	7594.03	7530.09	Картометрический метод	1.0	-
843	-	-	7608.82	7479.07	Картометрический метод	1.0	-
844	-	-	7608.67	7478.59	Картометрический метод	1.0	-
845	-	-	7621.99	7459.49	Картометрический метод	1.0	-
846	-	-	7633.52	7441.11	Картометрический метод	1.0	-
847	-	-	7645.34	7422.71	Картометрический метод	1.0	-
848	-	-	7670.98	7387.40	Картометрический метод	1.0	-
849	-	-	7683.60	7367.74	Картометрический метод	1.0	-
850	-	-	7698.04	7338.94	Картометрический метод	1.0	-
851	-	-	7713.28	7313.68	Картометрический метод	1.0	-
852	-	-	7731.47	7311.94	Картометрический метод	1.0	-
853	-	-	7729.45	7324.80	Картометрический метод	1.0	-
854	-	-	7740.79	7315.48	Картометрический метод	1.0	-
855	-	-	7770.44	7304.54	Картометрический метод	1.0	-
856	-	-	7812.79	7295.84	Картометрический метод	1.0	-
857	-	-	7820.10	7311.37	Картометрический метод	1.0	-
858	-	-	7794.63	7324.90	Картометрический метод	1.0	-
859	-	-	7769.69	7345.25	Картометрический метод	1.0	-
860	-	-	7719.72	7386.04	Картометрический метод	1.0	-
861	-	-	7679.33	7438.79	Картометрический метод	1.0	-
862	-	-	7660.67	7464.83	Картометрический метод	1.0	-
863	-	-	7640.29	7493.15	Картометрический метод	1.0	-
864	-	-	7621.21	7518.82	Картометрический метод	1.0	-
865	-	-	7608.77	7544.95	Картометрический метод	1.0	-
866	-	-	7598.00	7548.89	Картометрический метод	1.0	-
867	-	-	7576.89	7576.80	Картометрический метод	1.0	-
868	-	-	7563.68	7593.24	Картометрический метод	1.0	-
869	-	-	7547.37	7613.79	Картометрический метод	1.0	-
870	-	-	7532.23	7632.10	Картометрический метод	1.0	-
871	-	-	7526.89	7639.97	Картометрический метод	1.0	-
872	-	-	7518.87	7652.21	Картометрический метод	1.0	-
873	-	-	7497.90	7681.08	Картометрический метод	1.0	-
874	-	-	7478.95	7709.55	Картометрический метод	1.0	-
875	-	-	7460.94	7737.19	Картометрический метод	1.0	-
876	-	-	7437.97	7759.42	Картометрический метод	1.0	-
877	-	-	7441.00	7743.85	Картометрический метод	1.0	-
878	-	-	7426.53	7766.48	Картометрический метод	1.0	-
879	-	-	7424.93	7768.69	Картометрический метод	1.0	-
880	-	-	7422.45	7769.69	Картометрический метод	1.0	-
881	-	-	7414.03	7805.92	Картометрический метод	1.0	-
882	-	-	7409.91	7802.89	Картометрический метод	1.0	-
883	-	-	7406.85	7761.08	Картометрический метод	1.0	-
884	-	-	7408.35	7744.08	Картометрический метод	1.0	-
885	-	-	7406.47	7729.04	Картометрический метод	1.0	-
886	-	-	7406.47	7702.73	Картометрический метод	1.0	-
887	-	-	7405.72	7689.27	Картометрический метод	1.0	-
888	-	-	7404.09	7701.26	Картометрический метод	1.0	-
889	-	-	7403.38	7728.59	Картометрический метод	1.0	-
890	-	-	7402.57	7737.24	Картометрический метод	1.0	-
891	-	-	7401.00	7742.85	Картометрический метод	1.0	-
892	-	-	7401.18	7743.96	Картометрический метод	1.0	-
893	-	-	7401.25	7744.61	Картометрический метод	1.0	-

893	-	-	7662.01	6395.51	Картометрический метод	1.0	-
894	-	-	7663.71	6388.56	Картометрический метод	1.0	-
895	-	-	7668.37	6368.98	Картометрический метод	1.0	-
896	-	-	7701.31	6369.53	Картометрический метод	1.0	-
897	-	-	7703.26	6237.53	Картометрический метод	1.0	-
898	-	-	7743.18	6236.96	Картометрический метод	1.0	-
899	-	-	7769.99	7055.30	Картометрический метод	1.0	-
900	-	-	7714.70	7208.48	Картометрический метод	1.0	-
901	-	-	7698.70	7261.48	Картометрический метод	1.0	-
902	-	-	7695.58	7265.90	Картометрический метод	1.0	-
903	-	-	7688.99	7269.31	Картометрический метод	1.0	-
904	-	-	7682.40	7269.72	Картометрический метод	1.0	-
905	-	-	7658.64	7260.78	Картометрический метод	1.0	-
906	-	-	7694.76	7111.34	Картометрический метод	1.0	-
907	-	-	7701.22	7089.54	Картометрический метод	1.0	-
908	-	-	7711.21	7055.85	Картометрический метод	1.0	-
909	-	-	7717.69	7036.96	Картометрический метод	1.0	-
910	-	-	7744.28	7046.31	Картометрический метод	1.0	-
911	-	-	7754.11	7050.27	Картометрический метод	1.0	-
912	-	-	7754.40	7049.34	Картометрический метод	1.0	-
913	-	-	7767.71	7054.48	Картометрический метод	1.0	-
914	-	-	7769.31	7054.82	Картометрический метод	1.0	-
915	-	-	7769.99	7055.30	Картометрический метод	1.0	-
916	-	-	7664.69	7341.33	Картометрический метод	1.0	-
917	-	-	7637.04	7438.39	Картометрический метод	1.0	-
918	-	-	7647.04	7443.45	Картометрический метод	1.0	-
919	-	-	7620.74	7485.59	Картометрический метод	1.0	-
920	-	-	7596.80	7514.39	Картометрический метод	1.0	-
921	-	-	7576.68	7496.63	Картометрический метод	1.0	-
922	-	-	7674.80	7277.80	Картометрический метод	1.0	-
923	-	-	7701.63	7287.68	Картометрический метод	1.0	-
924	-	-	7684.69	7341.33	Картометрический метод	1.0	-
925	-	-	7669.37	6410.29	Картометрический метод	1.0	-
926	-	-	7668.03	6417.17	Картометрический метод	1.0	-
927	-	-	7642.38	6435.99	Картометрический метод	1.0	-
928	-	-	7603.46	6418.70	Картометрический метод	1.0	-
929	-	-	7605.00	6415.71	Картометрический метод	1.0	-
930	-	-	7611.26	6408.17	Картометрический метод	1.0	-
931	-	-	7645.04	6409.82	Картометрический метод	1.0	-
932	-	-	7669.37	6410.29	Картометрический метод	1.0	-
933	-	-	7744.30	4725.30	Картометрический метод	1.0	-
934	-	-	7745.58	4726.18	Картометрический метод	1.0	-
935	-	-	7757.81	4975.70	Картометрический метод	1.0	-
936	-	-	7516.76	4937.95	Картометрический метод	1.0	-
937	-	-	7682.08	4705.24	Картометрический метод	1.0	-
938	-	-	7683.99	4705.40	Картометрический метод	1.0	-
939	-	-	7718.79	4707.89	Картометрический метод	1.0	-
940	-	-	7719.63	4707.64	Картометрический метод	1.0	-
941	-	-	7744.30	4725.30	Картометрический метод	1.0	-
942	-	-	7709.02	7030.53	Картометрический метод	1.0	-
943	-	-	7686.17	7112.23	Картометрический метод	1.0	-
944	-	-	7663.23	7212.25	Картометрический метод	1.0	-
945	-	-	7649.58	7252.01	Картометрический метод	1.0	-
946	-	-	7662.40	7254.25	Картометрический метод	1.0	-
947	-	-	7560.63	7217.66	Картометрический метод	1.0	-
948	-	-	7607.34	7024.71	Картометрический метод	1.0	-
949	-	-	7618.04	6994.36	Картометрический метод	1.0	-

945	-	-	7638.04	6992.12	Картометрический метод	1.0	-
-----	---	---	---------	---------	------------------------	-----	---

1000	-	-	7886.67	5828.39	Картографический лист	1.0	-
1001	-	-	7871.26	5825.43	Картографический лист	1.0	-
1002	-	-	7841.12	5820.96	Картографический лист	1.0	-
1003	-	-	7468.38	5810.59	Картографический лист	1.0	-
1004	-	-	7411.98	5803.84	Картографический лист	1.0	-
1005	-	-	7406.88	5797.37	Картографический лист	1.0	-
1006	-	-	7412.16	5767.04	Картографический лист	1.0	-
1007	-	-	7711.12	5816.17	Картографический лист	1.0	-
995	-	-	7699.43	5862.32	Картографический лист	1.0	-
1008	-	-	7660.18	4717.62	Картографический лист	1.0	-
1009	-	-	7629.44	4762.44	Картографический лист	1.0	-
1010	-	-	7614.95	4783.87	Картографический лист	1.0	-
1011	-	-	7510.40	4935.37	Картографический лист	1.0	-
1012	-	-	7485.09	4918.94	Картографический лист	1.0	-
1013	-	-	7498.42	4898.69	Картографический лист	1.0	-
1014	-	-	7548.84	4830.09	Картографический лист	1.0	-
1015	-	-	7550.48	4827.90	Картографический лист	1.0	-
1016	-	-	7591.53	4768.07	Картографический лист	1.0	-
1017	-	-	7606.50	4747.07	Картографический лист	1.0	-
1018	-	-	7637.42	4701.99	Картографический лист	1.0	-
1019	-	-	7669.19	4704.31	Картографический лист	1.0	-
1008	-	-	7660.18	4717.62	Картографический лист	1.0	-
1020	-	-	7785.55	6985.87	Картографический лист	1.0	-
1021	-	-	7740.80	6980.25	Картографический лист	1.0	-
1022	-	-	7737.32	6988.37	Картографический лист	1.0	-
1023	-	-	7729.16	6988.82	Картографический лист	1.0	-
1024	-	-	7674.82	6980.96	Картографический лист	1.0	-
1025	-	-	7671.67	6980.59	Картографический лист	1.0	-
1026	-	-	7669.64	6980.34	Картографический лист	1.0	-
1027	-	-	7665.50	6978.32	Картографический лист	1.0	-
1028	-	-	7665.71	6973.12	Картографический лист	1.0	-
1029	-	-	7659.38	6971.16	Картографический лист	1.0	-
1030	-	-	7637.67	6966.71	Картографический лист	1.0	-
1031	-	-	7622.30	6963.39	Картографический лист	1.0	-
1032	-	-	7599.63	6948.60	Картографический лист	1.0	-
1033	-	-	7555.56	6939.18	Картографический лист	1.0	-
1034	-	-	7555.43	6939.69	Картографический лист	1.0	-
1035	-	-	7530.90	6936.94	Картографический лист	1.0	-
1036	-	-	7508.07	6932.91	Картографический лист	1.0	-
1037	-	-	7485.59	6928.52	Картографический лист	1.0	-
1038	-	-	7466.75	6924.68	Картографический лист	1.0	-
1039	-	-	7436.54	6923.07	Картографический лист	1.0	-
1040	-	-	7409.82	6918.56	Картографический лист	1.0	-
1041	-	-	7407.74	6927.60	Картографический лист	1.0	-
1042	-	-	7389.19	6920.12	Картографический лист	1.0	-
1043	-	-	7391.63	6917.23	Картографический лист	1.0	-
1044	-	-	7375.10	6914.36	Картографический лист	1.0	-
1045	-	-	7352.64	6909.67	Картографический лист	1.0	-
1046	-	-	7353.64	6903.63	Картографический лист	1.0	-
1047	-	-	7319.14	6886.63	Картографический лист	1.0	-
1048	-	-	7321.62	6857.22	Картографический лист	1.0	-
1049	-	-	7358.39	6860.14	Картографический лист	1.0	-
1050	-	-	7630.39	6916.34	Картографический лист	1.0	-
1051	-	-	7645.45	6919.87	Картографический лист	1.0	-
1052	-	-	7667.95	6924.53	Картографический лист	1.0	-
1053	-	-	7683.35	6927.47	Картографический лист	1.0	-
1054	-	-	7741.29	6938.41	Картографический лист	1.0	-
1055	-	-	7761.59	6942.64	Картографический лист	1.0	-
1056	-	-	7788.42	6948.14	Картографический лист	1.0	-

1057	-	-	7787.62	6974.67	Картографический лист	1.0	-
1020	-	-	7785.55	6985.87	Картографический лист	1.0	-
1058	-	-	7629.50	7256.15	Картографический лист	1.0	-
1059	-	-	7581.27	7367.33	Картографический лист	1.0	-
1060	-	-	7571.98	7386.98	Картографический лист	1.0	-
1061	-	-	7551.03	7426.74	Картографический лист	1.0	-
1062	-	-	7537.39	7451.57	Картографический лист	1.0	-
1063	-	-	7521.97	7473.45	Картографический лист	1.0	-
1064	-	-	7505.27	7484.51	Картографический лист	1.0	-
1065	-	-	7486.32	7455.03	Картографический лист	1.0	-
1066	-	-	7496.78	7452.07	Картографический лист	1.0	-
1067	-	-	7508.01	7431.55	Картографический лист	1.0	-
1068	-	-	7520.74	7409.59	Картографический лист	1.0	-
1069	-	-	7541.93	7370.52	Картографический лист	1.0	-
1070	-	-	7550.52	7353.49	Картографический лист	1.0	-
1071	-	-	7559.34	7335.79	Картографический лист	1.0	-
1072	-	-	7568.39	7316.03	Картографический лист	1.0	-
1073	-	-	7584.21	7299.62	Картографический лист	1.0	-
1074	-	-	7600.92	7273.80	Картографический лист	1.0	-
1058	-	-	7629.50	7256.15	Картографический лист	1.0	-
1075	-	-	7611.24	5865.95	Картографический лист	1.0	-
1076	-	-	7610.60	5868.98	Картографический лист	1.0	-
1077	-	-	7580.45	5863.27	Картографический лист	1.0	-
1078	-	-	7487.66	5844.08	Картографический лист	1.0	-
1079	-	-	7490.67	5819.22	Картографический лист	1.0	-
1080	-	-	7507.16	5821.18	Картографический лист	1.0	-
1081	-	-	7507.37	5820.21	Картографический лист	1.0	-
1082	-	-	7576.37	5830.80	Картографический лист	1.0	-
1083	-	-	7617.51	5840.65	Картографический лист	1.0	-
1075	-	-	7611.24	5865.95	Картографический лист	1.0	-
1084	-	-	7740.18	6855.91	Картографический лист	1.0	-
1085	-	-	7732.39	6854.56	Картографический лист	1.0	-
1086	-	-	7723.23	6852.81	Картографический лист	1.0	-
1087	-	-	7710.51	6849.56	Картографический лист	1.0	-
1088	-	-	7692.17	6846.06	Картографический лист	1.0	-
1089	-	-	7486.60	6805.93	Картографический лист	1.0	-
1090	-	-	7456.59	6797.77	Картографический лист	1.0	-
1091	-	-	7440.45	6792.72	Картографический лист	1.0	-
1092	-	-	7395.27	6777.35	Картографический лист	1.0	-
1093	-	-	7332.18	6752.60	Картографический лист	1.0	-
1094	-	-	7345.78	6717.03	Картографический лист	1.0	-
1095	-	-	7353.72	6719.36	Картографический лист	1.0	-
1096	-	-	7367.46	6724.42	Картографический лист	1.0	-
1097	-	-	7407.34	6738.12	Картографический лист	1.0	-
1098	-	-	7435.10	6747.09	Картографический лист	1.0	-
1099	-	-	7453.64	6753.10	Картографический лист	1.0	-
1100	-	-	7479.07	6761.51	Картографический лист	1.0	-
1101	-	-	7487.39	6741.96	Картографический лист	1.0	-
1102	-	-	7523.75	6755.51	Картографический лист	1.0	-
1103	-	-	7526.52	6756.75	Картографический лист	1.0	-
1104	-	-	7551.60	6765.20	Картографический лист	1.0	-
1105	-	-	7555.00	6766.49	Картографический лист	1.0	-
1106	-	-	7572.53	6772.85	Картографический лист	1.0	-
1107	-	-	7594.26	6780.73	Картографический лист	1.0	-
1108	-	-	7607.87	6744.14	Картографический лист	1.0	-
1109	-	-	7609.80	6741.67	Картографический лист	1.0	-
1110	-	-	7611.50	6734.26	Картографический лист	1.0	-
1111	-	-	7613.13	6727.19	Картографический лист	1.0	-

1112	-	-	7755.95	6803.76	Картографический лист	1.0	-
1113	-	-	7754.64	6808.19	Картографический лист	1.0	-
1084	-	-	7740.18	6855.91	Картографический лист	1.0	-
1114	-	-	7606.87	7001.42	Картографический лист	1.0	-
1115	-	-	7606.00	7003.99	Картографический лист	1.0	-
1116	-	-	7599.37	7029.32	Картографический лист	1.0	-
1117	-	-	7594.16	7050.91	Картографический лист	1.0	-
1118	-	-	7590.06	7071.64	Картографический лист	1.0	-
1119	-	-	7584.52	7096.14	Картографический лист	1.0	-
1120	-	-	7579.22	7116.13	Картографический лист	1.0	-
1121	-	-	7577.61	7125.60	Картографический лист	1.0	-
1122	-	-	7572.00	7147.99	Картографический лист	1.0	-
1123	-	-	7570.30	7152.78	Картографический лист	1.0	-
1124	-	-	7554.55	7212.61	Картографический лист	1.0	-
1125	-	-	7564.81	7202.10	Картографический лист	1.0	-
1126	-	-	7541.12	7006.79	Картографический лист	1.0	-
1127	-	-	7542.74	6999.07	Картографический лист	1.0	-
1128	-	-	7583.34	6997.07	Картографический лист	1.0	-
1114	-	-	7606.87	7001.42	Картографический лист	1.0	-
1129	-	-	7425.80	5719.62	Картографический лист	1.0	-
1130	-	-	7404.78	5705.48	Картографический лист	1.0	-
1131	-	-	7420.17	5662.66	Картографический лист	1.0	-
1132	-	-	7626.91	5382.05	Картографический лист	1.0	-
1133	-	-	7640.97	5362.57	Картографический лист	1.0	-
1134	-	-	7641.87	5363.21	Картографический лист	1.0	-
1135	-	-	7643.03	5361.59	Картографический лист	1.0	-
1136	-	-	7649.18	5351.72	Картографический лист	1.0	-
1137	-	-	7673.18	5343.95	Картографический лист	1.0	-
1138	-	-	7685.75	5353.41	Картографический лист	1.0	-
1139	-	-	7679.49	5361.00	Картографический лист	1.0	-
1140	-	-	7663.83	5378.37	Картографический лист	1.0	-
1141	-	-	7655.22	5397.86	Картографический лист	1.0	-
1142	-	-	7627.00	5436.88	Картографический лист	1.0	-
1143	-	-	7612.07	5458.01	Картографический лист	1.0	-
1144	-	-	7581.53	5501.30	Картографический лист	1.0	-
1145	-	-	7571.44	5514.85	Картографический лист	1.0	-
1146	-	-	7551.34	5543.48	Картографический лист	1.0	-
1147	-	-	7531.35	5572.15	Картографический лист	1.0	-
1148	-	-	7490.69	5629.07	Картографический лист	1.0	-
1149	-	-	7470.69	5656.67	Картографический лист	1.0	-
1150	-	-	7450.48	5685.56	Картографический лист	1.0	-
1151	-	-	7439.14	5703.07	Картографический лист	1.0	-
1152	-	-	7429.42	5713.45	Картографический лист	1.0	-
1129	-	-	7425.80	5719.62	Картографический лист	1.0	-
1153	-	-	6282.21	8100.83	Картографический лист	1.0	-
1154	-	-	6276.47	8176.98	Картографический лист	1.0	-
1155	-	-	6073.62	8160.62	Картографический лист	1.0	-
1156	-	-	6077.97	8084.97	Картографический лист	1.0	-
1153	-	-	6282.21	8100.83	Картографический лист	1.0	-
1157	-	-	6249.38	8215.73	Картографический лист	1.0	-
1158	-	-	6190.96	8260.38	Картографический лист	1.0	-
1159	-	-	6185.69	8254.10	Картографический лист	1.0	-
1160	-	-	6184.18	8252.77	Картографический лист	1.0	-
1161	-	-	6034.22	8039.93	Картографический лист	1.0	-
1162	-	-	6035.17	8039.19	Картографический лист	1.0	-
1163	-	-	6038.75	8036.85	Картографический лист	1.0	-
1164	-	-	6042.57	8031.77	Картографический лист	1.0	-

1217	-	-	6023.00	8223.83	Картографический лист	1.0	-
1218	-	-	5981.89	8216.41	Картографический лист	1.0	-
1219	-	-	5970.46	8214.70	Картографический лист	1.0	-
1220	-	-	5962.63	8212.34	Картографический лист	1.0	-
1221	-	-	5875.11	8199.58	Картографический лист	1.0	-
1222	-	-	5848.44	8170.39	Картографический лист	1.0	-
1223	-	-	5815.18	8165.63	Картографический лист	1.0	-
1224	-	-	5743.03	8155.65	Картографический лист	1.0	-
1225	-	-	5746.19	8145.96	Картографический лист	1.0	-
1226	-	-	5753.40	8100.21	Картографический лист	1.0	-
1227	-	-	5756.10	8106.12	Картографический лист	1.0	-
1228	-	-	5828.38	8291.41	Картографический лист	1.0	-
1229	-	-	5832.69	8260.96	Картографический лист	1.0	-
1230	-	-	5835.78	8239.91	Картографический лист	1.0	-
1231	-	-	5840.50	8206.09	Картографический лист	1.0	-
1232	-	-	5841.50	8109.81	Картографический лист	1.0	-
1233	-	-	5806.65	8195.22	Картографический лист	1.0	-
1234	-	-	5787.00	8193.13	Картографический лист	1.0	-
1235	-	-	5786.40	8193.03	Картографический лист	1.0	-
1236	-	-	5771.10	8191.02	Картографический лист	1.0	-
1237	-	-	5726.83	8186.20	Картографический лист	1.0	-
1238	-	-	5728.11	8144.20	Картографический лист	1.0	-
1208	-	-	6273.64	8190.89	Картографический лист	1.0	-
1239	-	-	6449.91	4896.37	Картографический лист	1.0	-
1240	-	-	6151.39	4985.90	Картографический лист	1.0	-
1241	-	-	6131.08	4916.02	Картографический лист	1.0	-
1242	-	-	6127.03	4857.74	Картографический лист	1.0	-
1243	-	-	6166.11	4846.08	Картографический лист	1.0	-
1244	-	-	6428.27	4827.90	Картографический лист	1.0	-
1239	-	-	6449.91	4896.37	Картографический лист	1.0	-
1245	-	-	6449.01	7717.71	Картографический лист	1.0	-
1246	-	-	6415.38	7699.55	Картографический лист	1.0	-
1247	-	-	6413.93	7702.76	Картографический лист	1.0	-
1248	-	-	6191.49	7622.02	Картографический лист	1.0	-
1249	-	-	6218.72	7547.72	Картографический лист	1.0	-
1250	-	-	6475.63	7645.32	Картографический лист	1.0	-
1245	-	-	6449.63	7712.71	Картографический лист	1.0	-
1251	-	-	6370.00	6314.72	Картографический лист	1.0	-
1252	-	-	6337.97	6322.60	Картографический лист	1.0	-
1253	-	-	6330.10	6324.43	Картографический лист	1.0	-
1254	-	-	6330.72	6321.84	Картографический лист	1.0	-
1255	-	-	6329.65	6319.81	Картографический лист	1.0	-
1256	-	-	6254.67	6223.40	Картографический лист	1.0	-
1257	-	-	6306.44	6196.35	Картографический лист	1.0	-
1258	-	-	6361.38	6293.85	Картографический лист	1.0	-
1251	-	-	6370.00	6314.72	Картографический лист	1.0	-
1259	-	-	6256.04	6229.53	Картографический лист	1.0	-
1260	-	-	6257.32	6228.59	Картографический лист	1.0	-
1261	-	-	6261.98	6234.42	Картографический лист	1.0	-
1262	-	-	6264.92	6238.90	Картографический лист	1.0	-
1263	-	-	6335.38	6341.38	Картографический лист	1.0	-
1264	-	-	6329.62	6344.41	Картографический лист	1.0	-
1265	-	-	6359.61	6440.68	Картографический лист	1.0	-
1266	-	-	6330.08	6435.26	Картографический лист	1.0	-
1267	-	-	6203.20	6277.83	Картографический лист	1.0	-
1268	-	-	6214.43	6258.02	Картографический лист	1.0	-
1269	-	-	6227.57	6252.26	Картографический лист	1.0	-

1270	-	-	6279.10	6250.67	Картографический лист	1.0	-
1249	-	-	6256.04	6229.53	Картографический лист	1.0	-
1271	-	-	6343.36	6907.35	Картографический лист	1.0	-
1272	-	-	6164.40	6710.68	Картографический лист	1.0	-
1273	-	-	6167.96	6707.63	Картографический лист	1.0	-
1274	-	-	6187.96	6608.05	Картографический лист	1.0	-
1275	-	-	6193.32	6683.24	Картографический лист	1.0	-
1276	-	-	6289.50	6741.17	Картографический лист	1.0	-
1277	-	-	6310.56	6755.37	Картографический лист	1.0	-
1278	-	-	6330.44	6775.29	Картографический лист	1.0	-
1279	-	-	6363.39	6814.12	Картографический лист	1.0	-
1280	-	-	6362.58	6814.90	Картографический лист	1.0	-
1281	-	-	6355.32	6841.05	Картографический лист	1.0	-
1282	-	-	6339.86	6851.08	Картографический лист	1.0	-
1283	-	-	6347.76	6860.76	Картографический лист	1.0	-
1284	-	-	6362.33	6849.69	Картографический лист	1.0	-
1285	-	-	6382.82	6874.39	Картографический лист	1.0	-
1271	-	-	6343.36	6907.35	Картографический лист	1.0	-
1286	-	-	6380.61	7111.73	Картографический лист	1.0	-
1287	-	-	6373.09	7148.54	Картографический лист	1.0	-
1288	-	-	6365.55	7185.25	Картографический лист	1.0	-
1289	-	-	6341.53	7181.06	Картографический лист	1.0	-
1290	-	-	6315.72	7177.99	Картографический лист	1.0	-
1291	-	-	6288.72	7174.53	Картографический лист	1.0	-
1292	-	-	6293.76	7139.73	Картографический лист	1.0	-
1293	-	-	6273.06	7136.66	Картографический лист	1.0	-
1294	-	-	6246.99	7131.82	Картографический лист	1.0	-
1295	-	-	6233.38	7096.21	Картографический лист	1.0	-
1296	-	-	6277.76	7099.09	Картографический лист	1.0	-
1286	-	-	6380.61	7111.73	Картографический лист	1.0	-
1297	-	-	6410.79	7784.50	Картографический лист	1.0	-
1298	-	-	6161.84	7698.02	Картографический лист	1.0	-
1299	-	-	6189.14	7628.55	Картографический лист	1.0	-
1300	-	-	6252.90	7651.86	Картографический лист	1.0	-
1301	-	-	6445.26	7722.38	Картографический лист	1.0	-
1302	-	-	6445.61	7750.50	Картографический лист	1.0	-
1297	-	-	6410.79	7784.50	Картографический лист	1.0	-
1303	-	-	6340.80	7014.39	Картографический лист	1.0	-
1304	-	-	6317.42	7012.56	Картографический лист	1.0	-
1305	-	-	6358.49	7009.26	Картографический лист	1.0	-
1306	-	-	6255.77	7003.96	Картографический лист	1.0	-
1307	-	-	6289.19	6981.76	Картографический лист	1.0	-
1308	-	-	6291.99	6979.77	Картографический лист	1.0	-
1309	-	-	6297.33	6975.78	Картографический лист	1.0	-
1310	-	-	6299.53	6974.13	Картографический лист	1.0	-
1311	-	-	6302.87	6971.32	Картографический лист	1.0	-
1312	-	-	6321.31	6994.35	Картографический лист	1.0	-
1313	-	-	6325.75	6992.49	Картографический лист	1.0	-
1303	-	-	6340.80	7014.39	Картографический лист	1.0	-
1314	-	-	6190.65	6282.36	Картографический лист	1.0	-
1315	-	-	6200.36	6297.23	Картографический лист	1.0	-
1316	-	-	6203.55	6300.31	Картографический лист	1.0	-
1317	-	-	6214.73	6315.87	Картографический лист	1.0	-
1318	-	-	6216.79	6463.63	Картографический лист	1.0	-
1319	-	-	6287.71	6480.17	Картографический лист	1.0	-
1320	-	-	6283.76	6479.96	Картографический лист	1.0	-
1321	-	-	6276.11	6477.95	Картографический лист	1.0	-

1322	-	-	6268.55	6462.30	Картографический лист	1.0	-
1323	-	-	6160.61	6303.38	Картографический лист	1.0	-
1314	-	-	6190.65	6282.36	Картографический лист	1.0	-
1324	-	-	6307.91	5564.23	Картографический лист	1.0	-
1325	-	-	6194.14	5610.65	Картографический лист	1.0	-
1326	-	-	6170.61	5579.89	Картографический лист	1.0	-
1327	-	-	6180.18	5571.09	Картографический лист	1.0	-
1328	-	-	6185.25	5553.96	Картографический лист	1.0	-
1329	-	-	6182.21	5549.32	Картографический лист	1.0	-
1330	-	-	6176.49	5539.40	Картографический лист	1.0	-
1331	-	-	6175.03	5536.86	Картографический лист	1.0	-
1332	-	-	6187.50	5530.66	Картографический лист	1.0	-
1333	-	-	6250.39	5504.22	Картографический лист	1.0	-
1334	-	-	6284.09	5490.48	Картографический лист	1.0	-
1324	-	-	6307.91	5564.23	Картографический лист	1.0	-
1335	-	-	6189.67	5930.95	Картографический лист	1.0	-
1336	-	-	6164.26	5907.55	Картографический лист	1.0	-
1337	-	-	6192.38	5883.48	Картографический лист	1.0	-
1338	-	-	6201.21	5808.39	Картографический лист	1.0	-
1339	-	-	6213.56	5922.22	Картографический лист	1.0	-
1335	-	-	6189.67	5930.95	Картографический лист	1.0	-
1340	-	-	6498.65	5058.68	Картографический лист	1.0	-
1341	-	-	6498.75	5148.17	Картографический лист	1.0	-
1342	-	-	6177.22	5073.81	Картографический лист	1.0	-
1343	-	-	6476.65	4985.73	Картографический лист	1.0	-
1340	-	-	6498.65	5058.68	Картографический лист	1.0	-
1344	-	-	6474.88	4978.29	Картографический лист	1.0	-
1345	-	-	6178.44	5066.50	Картографический лист	1.0	-
1346	-	-	6155.79	4994.84	Картографический лист	1.0	-
1347	-	-	6451.32	4902.05	Картографический лист	1.0	-
1344	-	-	6474.88	4978.29	Картографический лист	1.0	-
1348	-	-	6372.83	8346.71	Картографический лист	1.0	-
1349	-	-	6336.33	8649.64	Картографический лист	1.0	-
1350	-	-	6312.03	8694.76	Картографический лист	1.0	-
1351	-	-	6261.36	8606.36	Картографический лист	1.0	-
1352	-	-	6296.36	8337.30	Картографический лист	1.0	-
1348	-	-	6372.83	8346.71	Картографический лист	1.0	-
1353	-	-	6402.01	8116.47	Картографический лист	1.0	-
1354	-	-	6402.83	8120.82	Картографический лист	1.0	-
1355	-	-	6372.74	8341.27	Картографический лист	1.0	-
1356	-	-	6372.62	8341.30	Картографический лист	1.0	-
1357	-	-	6352.71	8338.37	Картографический лист	1.0	-
1358	-	-	6347.82	8337.77	Картографический лист	1.0	-
1359	-	-	6350.75	8336.44	Картографический лист	1.0	-
1360	-	-	6339.54	8337.50	Картографический лист	1.0	-
1361	-	-	6298.72	8331.54	Картографический лист	1.0	-
1362	-	-	6301.37	8308.59	Картографический лист	1.0	-
1363	-	-	6302.15	8300.97	Картографический лист	1.0	-
1364	-	-	6303.58	8287.14	Картографический лист	1.0	-
1365	-	-	6305.38	8265.16	Картографический лист	1.0	-
1366	-	-	6308.10	8242.99	Картографический лист	1.0	-
1367	-	-	6311.17	8230.36	Картографический лист	1.0	-
1368	-	-	6313.26	8198.91	Картографический лист	1.0	-
1369	-	-	6315.83	8176.80	Картографический лист	1.0	-
1370	-	-	6318.64	8154.68	Картографический лист	1.0	-
1371	-	-	6321.32	8131.52	Картографический лист	1.0	-

--

1534	-	-	6754.10	5352.11	Картометрический метод	1.0	-
1535	-	-	6762.67	5389.39	Картометрический метод	1.0	-
1536	-	-	6736.82	5395.08	Картометрический метод	1.0	-
1537	-	-	6716.48	5400.46	Картометрический метод	1.0	-
1538	-	-	6697.55	5405.69	Картометрический метод	1.0	-
1539	-	-	6706.38	5444.50	Картометрический метод	1.0	-
1540	-	-	6636.90	5464.31	Картометрический метод	1.0	-
1541	-	-	6634.89	5458.81	Картометрический метод	1.0	-
1542	-	-	6631.16	5459.77	Картометрический метод	1.0	-
1543	-	-	6629.19	5454.65	Картометрический метод	1.0	-
1544	-	-	6611.37	5390.90	Картометрический метод	1.0	-
1545	-	-	6755.92	5351.48	Картометрический метод	1.0	-
1534	-	-	6754.10	5352.11	Картометрический метод	1.0	-
1546	-	-	6750.76	5264.49	Картометрический метод	1.0	-
1547	-	-	6756.02	5277.91	Картометрический метод	1.0	-
1548	-	-	6755.25	5278.93	Картометрический метод	1.0	-
1549	-	-	6759.08	5293.90	Картометрический метод	1.0	-
1550	-	-	6757.50	5294.80	Картометрический метод	1.0	-
1551	-	-	6762.72	5311.75	Картометрический метод	1.0	-
1552	-	-	6766.56	5313.16	Картометрический метод	1.0	-
1553	-	-	6771.13	5329.99	Картометрический метод	1.0	-
1554	-	-	6773.29	5337.80	Картометрический метод	1.0	-
1555	-	-	6772.93	5340.90	Картометрический метод	1.0	-
1556	-	-	6640.54	5375.49	Картометрический метод	1.0	-
1557	-	-	6639.41	5371.96	Картометрический метод	1.0	-
1558	-	-	6625.52	5336.15	Картометрический метод	1.0	-
1559	-	-	6618.18	5339.08	Картометрический метод	1.0	-
1560	-	-	6617.03	5342.23	Картометрический метод	1.0	-
1561	-	-	6601.76	5347.24	Картометрический метод	1.0	-
1562	-	-	6598.92	5348.00	Картометрический метод	1.0	-
1563	-	-	6587.48	5309.48	Картометрический метод	1.0	-
1564	-	-	6615.23	5301.29	Картометрический метод	1.0	-
1565	-	-	6680.41	5282.26	Картометрический метод	1.0	-
1566	-	-	6740.79	5262.01	Картометрический метод	1.0	-
1546	-	-	6750.76	5264.49	Картометрический метод	1.0	-
1567	-	-	7040.63	8779.43	Картометрический метод	1.0	-
1568	-	-	7017.45	8812.84	Картометрический метод	1.0	-
1569	-	-	6770.74	8742.84	Картометрический метод	1.0	-
1570	-	-	6789.45	8672.84	Картометрический метод	1.0	-
1567	-	-	7040.63	8779.43	Картометрический метод	1.0	-
1571	-	-	7014.39	8821.19	Картометрический метод	1.0	-
1572	-	-	7011.23	8801.64	Картометрический метод	1.0	-
1573	-	-	6751.38	8820.07	Картометрический метод	1.0	-
1574	-	-	6767.92	8754.13	Картометрический метод	1.0	-
1571	-	-	7014.39	8821.19	Картометрический метод	1.0	-
1575	-	-	6988.16	8900.72	Картометрический метод	1.0	-
1576	-	-	6965.70	8908.63	Картометрический метод	1.0	-
1577	-	-	6731.94	8909.84	Картометрический метод	1.0	-
1578	-	-	6749.44	8829.66	Картометрический метод	1.0	-
1575	-	-	6988.16	8900.72	Картометрический метод	1.0	-
1579	-	-	6936.92	9054.37	Картометрический метод	1.0	-
1580	-	-	6887.56	9207.95	Картометрический метод	1.0	-
1581	-	-	6880.36	9229.14	Картометрический метод	1.0	-
1582	-	-	6826.42	9192.52	Картометрический метод	1.0	-
1583	-	-	6768.55	9174.71	Картометрический метод	1.0	-
1584	-	-	6828.62	9186.94	Картометрический метод	1.0	-
1585	-	-	6836.92	9036.57	Картометрический метод	1.0	-

1579	-	-	6936.92	9054.37	Картометрический метод	1.0	-
1586	-	-	6963.27	8974.49	Картометрический метод	1.0	-
1587	-	-	6940.61	9044.55	Картометрический метод	1.0	-
1588	-	-	6735.24	8983.18	Картометрический метод	1.0	-
1589	-	-	6738.16	8973.36	Картометрический метод	1.0	-
1590	-	-	6731.70	8996.81	Картометрический метод	1.0	-
1591	-	-	6732.73	8963.21	Картометрический метод	1.0	-
1592	-	-	6719.30	8959.34	Картометрический метод	1.0	-
1593	-	-	6730.56	8908.13	Картометрический метод	1.0	-
1586	-	-	6963.27	8974.49	Картометрический метод	1.0	-
1594	-	-	6802.70	7499.69	Картометрический метод	1.0	-
1595	-	-	6782.56	7513.04	Картометрический метод	1.0	-
1596	-	-	6762.78	7566.84	Картометрический метод	1.0	-
1597	-	-	6711.78	7547.05	Картометрический метод	1.0	-
1598	-	-	6687.83	7536.52	Картометрический метод	1.0	-
1599	-	-	6685.57	7534.49	Картометрический метод	1.0	-
1600	-	-	6719.69	7467.31	Картометрический метод	1.0	-
1601	-	-	6741.03	7456.87	Картометрический метод	1.0	-
1602	-	-	6764.82	7485.89	Картометрический метод	1.0	-
1594	-	-	6802.70	7499.69	Картометрический метод	1.0	-
1603	-	-	6757.31	7040.99	Картометрический метод	1.0	-
1604	-	-	6747.69	7030.58	Картометрический метод	1.0	-
1605	-	-	6746.27	7029.46	Картометрический метод	1.0	-
1606	-	-	6743.96	7013.43	Картометрический метод	1.0	-
1607	-	-	6730.37	7016.63	Картометрический метод	1.0	-
1608	-	-	6728.23	7018.61	Картометрический метод	1.0	-
1609	-	-	6717.03	7001.09	Картометрический метод	1.0	-
1610	-	-	6703.43	6991.68	Картометрический метод	1.0	-
1611	-	-	6700.86	6988.87	Картометрический метод	1.0	-
1612	-	-	6707.61	6982.65	Картометрический метод	1.0	-
1613	-	-	6716.13	6975.40	Картометрический метод	1.0	-
1614	-	-	6736.59	6999.31	Картометрический метод	1.0	-
1615	-	-	6765.41	7051.54	Картометрический метод	1.0	-
1616	-	-	6766.05	7052.74	Картометрический метод	1.0	-
1603	-	-	6757.31	7040.99	Картометрический метод	1.0	-
1617	-	-	6746.84	8245.06	Картометрический метод	1.0	-
1618	-	-	6732.13	8286.39	Картометрический метод	1.0	-
1619	-	-	6720.90	8285.43	Картометрический метод	1.0	-
1620	-	-	6716.84	8283.40	Картометрический метод	1.0	-
1621	-	-	6699.38	8273.86	Картометрический метод	1.0	-
1622	-	-	6707.64	8247.32	Картометрический метод	1.0	-
1623	-	-	6699.43	8242.82	Картометрический метод	1.0	-
1624	-	-	6711.55	8222.23	Картометрический метод	1.0	-
1617	-	-	6746.84	8245.06	Картометрический метод	1.0	-
1625	-	-	6867.27	9033.90	Картометрический метод	1.0	-
1626	-	-	6757.07	9171.22	Картометрический метод	1.0	-
1627	-	-	6695.38	9152.50	Картометрический метод	1.0	-
1628	-	-	6806.92	9014.72	Картометрический метод	1.0	-
1625	-	-	6867.27	9033.90	Картометрический метод	1.0	-
1629	-	-	6601.45	9323.25	Картометрический метод	1.0	-
1630	-	-	6590.15	9320.36	Картометрический метод	1.0	-
1631	-	-	6575.07	9308.62	Картометрический метод	1.0	-
1632	-	-	6615.92	9200.16	Картометрический метод	1.0	-
1633	-	-	6642.04	9150.24	Картометрический метод	1.0	-
1634	-	-	6670.22	9114.81	Картометрический метод	1.0	-
1635	-	-	6678.21	9122.54	Картометрический метод	1.0	-

1636	-	-	6687.90	9131.67	Картометрический метод	1.0	-
1637	-	-	6671.08	9168.85	Картометрический метод	1.0	-
1638	-	-	6641.54	9232.02	Картометрический метод	1.0	-
1639	-	-	6621.78	9278.04	Картометрический метод	1.0	-
1640	-	-	6612.25	9303.79	Картометрический метод	1.0	-
1629	-	-	6601.45	9323.25	Картометрический метод	1.0	-
1641	-	-	6139.14	7055.83	Картометрический метод	1.0	-
1642	-	-	6137.14	7053.36	Картометрический метод	1.0	-
1643	-	-	6134.90	7054.94	Картометрический метод	1.0	-
1644	-	-	5972.73	6883.23	Картометрический метод	1.0	-
1645	-	-	6000.15	6848.06	Картометрический метод	1.0	-
1646	-	-	6025.70	6819.93	Картометрический метод	1.0	-
1647	-	-	6026.85	6818.94	Картометрический метод	1.0	-
1648	-	-	6197.50	7014.71	Картометрический метод	1.0	-
1641	-	-	6139.14	7055.83	Картометрический метод	1.0	-
1649	-	-	6146.84	6284.74	Картометрический метод	1.0	-
1650	-	-	6046.43	6143.55	Картометрический метод	1.0	-
1651	-	-	6041.78	6143.14	Картометрический метод	1.0	-
1652	-	-	6019.25	6109.38	Картометрический метод	1.0	-
1653	-	-	6007.33	6092.98	Картометрический метод	1.0	-
1654	-	-	5987.71	6066.01	Картометрический метод	1.0	-
1655	-	-	6021.31	6045.37	Картометрический метод	1.0	-
1656	-	-	6177.08	6262.79	Картометрический метод	1.0	-
1649	-	-	6146.84	6284.74	Картометрический метод	1.0	-
1657	-	-	6149.85	7692.60	Картометрический метод	1.0	-
1658	-	-	6083.03	7667.34	Картометрический метод	1.0	-
1659	-	-	5952.86	7617.32	Картометрический метод	1.0	-
1660	-	-	5978.63	7547.43	Картометрический метод	1.0	-
1661	-	-	6176.28	7622.61	Картометрический метод	1.0	-
1657	-	-	6149.85	7692.60	Картометрический метод	1.0	-
1662	-	-	6146.24	7702.79	Картометрический метод	1.0	-
1663	-	-	6146.21	7703.67	Картометрический метод	1.0	-
1664	-	-	6133.46	7737.71	Картометрический метод	1.0	-
1665	-	-	6119.02	7772.56	Картометрический метод	1.0	-
1666	-	-	5922.63	7697.43	Картометрический метод	1.0	-
1667	-	-	5935.88	7662.36	Картометрический метод	1.0	-
1668	-	-	5948.08	7629.04	Картометрический метод	1.0	-
1669	-	-	5948.99	7626.77	Картометрический метод	1.0	-
1662	-	-	6146.24	7702.79	Картометрический метод	1.0	-
1670	-	-	6054.20	7088.59	Картометрический метод	1.0	-
1671	-	-	6036.58	7071.09	Картометрический метод	1.0	-
1672	-	-	5910.20	6941.76	Картометрический метод	1.0	-
1673	-	-	5965.49	6887.88	Картометрический метод	1.0	-
1674	-	-	6124.56	7059.42	Картометрический метод	1.0	-
1670	-	-	6054.20	7088.59	Картометрический метод	1.0	-
1675	-	-	5858.10	5300.05	Картометрический метод	1.0	-
1676	-	-	5843.81	5286.97	Картометрический метод	1.0	-
1677	-	-	5799.45	5250.01	Картометрический метод	1.0	-
1678	-	-	5803.86	5245.97	Картометрический метод	1.0	-
1679	-	-	5808.55	5242.48	Картометрический метод	1.0	-
1680	-	-	5806.00	5239.40	Картометрический метод	1.0	-
1681	-	-	5832.17	5222.41	Картометрический метод	1.0	-
1682	-	-	6073.49	5114.20	Картометрический метод	1.0	-
1683	-	-	6163.41	5078.08	Картометрический метод	1.0	-
1684	-	-	6185.42	5149.85	Картометрический метод	1.0	-
1685	-	-	5941.87	5254.88	Картометрический метод	1.0	-

1675	-	-	5858.10	5300.05	Картометрический метод	1.0	-
-	-	-	-	-	-	-	-
1686	-	-	5679.01	7116.00	Картометрический метод	1.0	-
1687	-	-	5681.63	7114.94	Картометрический метод	1.0	-
1688	-	-	5681.57	7116.93	Картометрический метод	1.0	-
1689	-	-	5682.12	7150.36	Картометрический метод	1.0	-
1690	-	-	5672.12	7270.25	Картометрический метод	1.0	-
1691	-	-	5601.54	7263.66	Картометрический метод	1.0	-
1692	-	-	5614.24	7135.07	Картометрический метод	1.0	-
1686	-	-	5679.01	7116.00	Картометрический метод	1.0	-
-	-	-	-	-	-	-	-
1695	-	-	5671.42	7277.19	Картометрический метод	1.0	-
1694	-	-	5663.54	7340.31	Картометрический метод	1.0	-
1695	-	-	5662.64	7349.38	Картометрический метод	1.0	-
1696	-	-	5594.71	7341.90	Картометрический метод	1.0	-
1697	-	-	5690.36	7270.36	Картометрический метод	1.0	-
1695	-	-	5671.42	7277.19	Картометрический метод	1.0	-
-	-	-	-	-	-	-	-
1698	-	-	5663.65	7356.37	Картометрический метод	1.0	-
1699	-	-	5657.54	7430.84	Картометрический метод	1.0	-
1700	-	-	5585.08	7424.80	Картометрический метод	1.0	-
1701	-	-	5593.23	7348.58	Картометрический метод	1.0	-
1698	-	-	5663.65	7356.37	Картометрический метод	1.0	-
-	-	-	-	-	-	-	-
1702	-	-	5652.60	7511.55	Картометрический метод	1.0	-
1703	-	-	5579.65	7505.20	Картометрический метод	1.0	-
1704	-	-	5586.69	7452.33	Картометрический метод	1.0	-
1705	-	-	5623.94	7435.71	Картометрический метод	1.0	-
1706	-	-	5622.01	7459.90	Картометрический метод	1.0	-
1707	-	-	5656.13	7462.27	Картометрический метод	1.0	-
1702	-	-	5652.60	7511.55	Картометрический метод	1.0	-
-	-	-	-	-	-	-	-
1708	-	-	5578.34	7515.90	Картометрический метод	1.0	-
1709	-	-	5650.71	7521.31	Картометрический метод	1.0	-
1710	-	-	5643.77	7590.37	Картометрический метод	1.0	-
1711	-	-	5570.95	7583.55	Картометрический метод	1.0	-
1708	-	-	5578.34	7515.90	Картометрический метод	1.0	-
-	-	-	-	-	-	-	-
1712	-	-	5642.01	7597.90	Картометрический метод	1.0	-
1713	-	-	5636.18	7651.67	Картометрический метод	1.0	-
1714	-	-	5632.28	7657.38	Картометрический метод	1.0	-
1715	-	-	5626.48	7657.07	Картометрический метод	1.0	-
1716	-	-	5626.13	7663.51	Картометрический метод	1.0	-
1717	-	-	5626.12	7663.88	Картометрический метод	1.0	-
1718	-	-	5592.66	7664.45	Картометрический метод	1.0	-
1719	-	-	5589.46	7664.38	Картометрический метод	1.0	-
1720	-	-	5569.74	7663.42	Картометрический метод	1.0	-
1721	-	-	5565.71	7662.84	Картометрический метод	1.0	-
1722	-	-	5570.30	7590.20	Картометрический метод	1.0	-
1712	-	-	5642.01	7597.90	Картометрический метод	1.0	-
-	-	-	-	-	-	-	-
1723	-	-	5698.51	6147.00	Картометрический метод	1.0	-
1724	-	-	5699.26	6147.72	Картометрический метод	1.0	-
1725	-	-	5687.09	6165.70	Картометрический метод	1.0	-
1726	-	-	5676.40	6180.77	Картометрический метод	1.0	-
1727	-	-	5663.30	6199.14	Картометрический метод	1.0	-
1728	-	-	5662.82	6199.88	Картометрический метод	1.0	-
1729	-	-	5501.18	6106.16	Картометрический метод	1.0	-
1730	-	-	5559.30	6051.57	Картометрический метод	1.0	-
1731	-	-	5562.00	6064.20	Картометрический метод	1.0	-
1732	-	-	5702.14	6142.77	Картометрический метод	1.0	-
1733	-	-	5701.80	6143.58	Картометрический метод	1.0	-

1723	-	-	5698.51	6147.00	Картографический метод	1.0	-
1734	-	-	5719.76	5757.73	Картографический метод	1.0	-
1735	-	-	5691.34	5789.56	Картографический метод	1.0	-
1736	-	-	5654.26	5767.78	Картографический метод	1.0	-
1737	-	-	5621.76	5748.93	Картографический метод	1.0	-
1738	-	-	5654.56	5695.95	Картографический метод	1.0	-
1739	-	-	5686.49	5716.41	Картографический метод	1.0	-
1734	-	-	5719.76	5757.73	Картографический метод	1.0	-
1740	-	-	-	-	-	-	-
1740	-	-	5699.77	7365.44	Картографический метод	1.0	-
1741	-	-	5663.83	8130.09	Картографический метод	1.0	-
1742	-	-	5622.77	8125.96	Картографический метод	1.0	-
1743	-	-	5681.71	724.79	Картографический метод	1.0	-
1744	-	-	5635.95	7359.44	Картографический метод	1.0	-
1740	-	-	5699.77	7365.44	Картографический метод	1.0	-
1745	-	-	-	-	-	-	-
1745	-	-	5623.77	6530.68	Картографический метод	1.0	-
1746	-	-	5609.13	6527.79	Картографический метод	1.0	-
1747	-	-	5598.06	6525.07	Картографический метод	1.0	-
1748	-	-	5593.96	6523.61	Картографический метод	1.0	-
1749	-	-	5573.04	6515.04	Картографический метод	1.0	-
1750	-	-	5579.92	6408.41	Картографический метод	1.0	-
1751	-	-	5594.83	6462.38	Картографический метод	1.0	-
1752	-	-	5636.95	6478.67	Картографический метод	1.0	-
1745	-	-	5623.77	6530.68	Картографический метод	1.0	-
1753	-	-	-	-	-	-	-
1754	-	-	5562.12	7671.90	Картографический метод	1.0	-
1754	-	-	5635.48	7678.26	Картографический метод	1.0	-
1755	-	-	5628.54	7748.50	Картографический метод	1.0	-
1756	-	-	5553.77	7741.44	Картографический метод	1.0	-
1753	-	-	5562.12	7671.90	Картографический метод	1.0	-
1757	-	-	-	-	-	-	-
1757	-	-	5604.88	7137.20	Картографический метод	1.0	-
1758	-	-	5583.70	7138.73	Картографический метод	1.0	-
1759	-	-	5511.90	7132.16	Картографический метод	1.0	-
1760	-	-	5521.36	7290.40	Картографический метод	1.0	-
1761	-	-	5526.93	7264.65	Картографический метод	1.0	-
1762	-	-	5527.33	7263.78	Картографический метод	1.0	-
1763	-	-	5553.42	7153.85	Картографический метод	1.0	-
1764	-	-	5554.01	7153.73	Картографический метод	1.0	-
1757	-	-	5604.88	7137.20	Картографический метод	1.0	-
1765	-	-	-	-	-	-	-
1765	-	-	5619.89	6263.34	Картографический метод	1.0	-
1766	-	-	5456.89	6166.63	Картографический метод	1.0	-
1767	-	-	5495.65	6110.87	Картографический метод	1.0	-
1768	-	-	5657.64	6206.64	Картографический метод	1.0	-
1765	-	-	5619.89	6263.34	Картографический метод	1.0	-
1769	-	-	-	-	-	-	-
1770	-	-	5644.72	5587.67	Картографический метод	1.0	-
1770	-	-	5567.91	5545.70	Картографический метод	1.0	-
1771	-	-	5528.74	5573.83	Картографический метод	1.0	-
1772	-	-	5509.46	5512.83	Картографический метод	1.0	-
1773	-	-	5490.13	5502.20	Картографический метод	1.0	-
1774	-	-	5504.80	5477.01	Картографический метод	1.0	-
1775	-	-	5525.95	5454.83	Картографический метод	1.0	-
1776	-	-	5648.06	5270.99	Картографический метод	1.0	-
1777	-	-	5676.76	5228.01	Картографический метод	1.0	-
1778	-	-	5699.04	5243.25	Картографический метод	1.0	-
1779	-	-	5607.00	5246.91	Картографический метод	1.0	-
1780	-	-	5604.01	5251.95	Картографический метод	1.0	-
1781	-	-	5671.69	5285.99	Картографический метод	1.0	-

1782	-	-	5655.18	5310.10	Картографический метод	1.0	-
1783	-	-	5648.76	526.11	Картографический метод	1.0	-
1784	-	-	5644.08	5325.28	Картографический метод	1.0	-
1785	-	-	5607.18	5386.13	Картографический метод	1.0	-
1786	-	-	5604.08	5390.93	Картографический метод	1.0	-
1787	-	-	5536.46	5494.59	Картографический метод	1.0	-
1788	-	-	5543.01	5498.25	Картографический метод	1.0	-
1789	-	-	5581.81	5519.59	Картографический метод	1.0	-
1790	-	-	5603.36	5532.11	Картографический метод	1.0	-
1791	-	-	5621.18	5540.98	Картографический метод	1.0	-
1792	-	-	5640.17	5551.42	Картографический метод	1.0	-
1793	-	-	5661.39	5562.33	Картографический метод	1.0	-
1769	-	-	5644.72	5587.67	Картографический метод	1.0	-
1794	-	-	-	-	-	-	-
1794	-	-	5659.88	5238.56	Картографический метод	1.0	-
1795	-	-	5638.97	5269.71	Картографический метод	1.0	-
1796	-	-	5620.27	5297.71	Картографический метод	1.0	-
1797	-	-	5602.17	5326.11	Картографический метод	1.0	-
1798	-	-	5569.04	5377.65	Картографический метод	1.0	-
1799	-	-	5564.78	5378.02	Картографический метод	1.0	-
1800	-	-	5564.98	5380.31	Картографический метод	1.0	-
1801	-	-	5567.01	5380.18	Картографический метод	1.0	-
1802	-	-	5528.87	5437.88	Картографический метод	1.0	-
1803	-	-	5509.04	5461.13	Картографический метод	1.0	-
1804	-	-	5493.53	5476.64	Картографический метод	1.0	-
1805	-	-	5479.28	5496.86	Картографический метод	1.0	-
1806	-	-	5436.31	5471.65	Картографический метод	1.0	-
1807	-	-	5511.78	5356.95	Картографический метод	1.0	-
1808	-	-	5512.69	5357.54	Картографический метод	1.0	-
1809	-	-	5518.34	5374.17	Картографический метод	1.0	-
1810	-	-	5543.52	5367.41	Картографический метод	1.0	-
1811	-	-	5550.68	5355.54	Картографический метод	1.0	-
1812	-	-	5522.43	5339.69	Картографический метод	1.0	-
1813	-	-	5621.80	5180.36	Картографический метод	1.0	-
1814	-	-	5640.57	5205.53	Картографический метод	1.0	-
1815	-	-	5670.52	5222.84	Картографический метод	1.0	-
1794	-	-	5659.88	5238.56	Картографический метод	1.0	-
1816	-	-	-	-	-	-	-
1816	-	-	6084.04	7860.14	Картографический метод	1.0	-
1817	-	-	6074.87	7888.86	Картографический метод	1.0	-
1818	-	-	6073.20	7888.31	Картографический метод	1.0	-
1819	-	-	6071.17	7893.70	Картографический метод	1.0	-
1820	-	-	6073.10	7894.41	Картографический метод	1.0	-
1821	-	-	6070.72	7901.87	Картографический метод	1.0	-
1822	-	-	6072.87	7913.91	Картографический метод	1.0	-
1823	-	-	5875.80	7840.85	Картографический метод	1.0	-
1824	-	-	5889.92	7788.02	Картографический метод	1.0	-
1816	-	-	6084.04	7860.14	Картографический метод	1.0	-
1825	-	-	-	-	-	-	-
1825	-	-	5584.79	7348.30	Картографический метод	1.0	-
1826	-	-	5577.73	7422.02	Картографический метод	1.0	-
1827	-	-	5503.84	7415.19	Картографический метод	1.0	-
1828	-	-	5507.72	7369.84	Картографический метод	1.0	-
1829	-	-	5509.51	7345.22	Картографический метод	1.0	-
1830	-	-	5510.07	7342.34	Картографический метод	1.0	-
1825	-	-	5584.79	7348.30	Картографический метод	1.0	-
1831	-	-	-	-	-	-	-
1832	-	-	5501.98	7422.08	Картографический метод	1.0	-
1833	-	-	5576.35	7429.55	Картографический метод	1.0	-
1834	-	-	5570.20	7365.55	Картографический метод	1.0	-

1835	-	-	5494.70	7497.34	Картографический метод	1.0	-
1836	-	-	5498.06	7472.30	Картографический метод	1.0	-
1837	-	-	5499.60	7430.37	Картографический метод	1.0	-
1838	-	-	5501.89	7422.90	Картографический метод	1.0	-
-	-	-	-	-	-	-	-
1839	-	-	5509.14	7513.08	Картографический метод	1.0	-
1839	-	-	5561.49	7584.37	Картографический метод	1.0	-
1840	-	-	5489.02	7577.40	Картографический метод	1.0	-
1841	-	-	5491.48	7548.83	Картографический метод	1.0	-
1842	-	-	5494.26	7505.78	Картографический метод	1.0	-
1838	-	-	5509.14	7513.08	Картографический метод	1.0	-
-	-	-	-	-	-	-	-
1843	-	-	5542.81	6503.34	Картографический метод	1.0	-
1844	-	-	5515.75	6495.13	Картографический метод	1.0	-
1845	-	-	5494.62	6486.55	Картографический метод	1.0	-
1846	-	-	5503.99	6468.55	Картографический метод	1.0	-
1847	-	-	5515.27	6449.22	Картографический метод	1.0	-
1848	-	-	5528.22	6437.01	Картографический метод	1.0	-
1849	-	-	5529.82	6435.41	Картографический метод	1.0	-
1850	-	-	5556.39	6470.67	Картографический метод	1.0	-
1851	-	-	5550.47	6484.49	Картографический метод	1.0	-
1843	-	-	5542.81	6503.34	Картографический метод	1.0	-
-	-	-	-	-	-	-	-
1852	-	-	5560.67	7589.43	Картографический метод	1.0	-
1853	-	-	5553.73	7661.61	Картографический метод	1.0	-
1854	-	-	5482.49	7654.99	Картографический метод	1.0	-
1855	-	-	5484.74	7619.43	Картографический метод	1.0	-
1856	-	-	5488.55	7582.96	Картографический метод	1.0	-
1852	-	-	5560.67	7589.43	Картографический метод	1.0	-
-	-	-	-	-	-	-	-
1857	-	-	5656.16	5680.39	Картографический метод	1.0	-
1858	-	-	5654.77	5682.38	Картографический метод	1.0	-
1859	-	-	5594.82	5534.12	Картографический метод	1.0	-
1860	-	-	5430.79	5479.42	Картографический метод	1.0	-
1861	-	-	5644.55	5601.23	Картографический метод	1.0	-
1862	-	-	5644.54	5602.30	Картографический метод	1.0	-
1863	-	-	5639.67	5619.90	Картографический метод	1.0	-
1864	-	-	5640.85	5622.55	Картографический метод	1.0	-
1865	-	-	5669.81	5648.89	Картографический метод	1.0	-
1866	-	-	5670.42	5656.25	Картографический метод	1.0	-
1867	-	-	5667.86	5661.58	Картографический метод	1.0	-
1857	-	-	5656.16	5680.39	Картографический метод	1.0	-
-	-	-	-	-	-	-	-
1868	-	-	5578.30	6372.05	Картографический метод	1.0	-
1869	-	-	5416.18	6227.11	Картографический метод	1.0	-
1870	-	-	5453.12	6174.63	Картографический метод	1.0	-
1871	-	-	5615.60	6269.58	Картографический метод	1.0	-
1868	-	-	5578.30	6372.05	Картографический метод	1.0	-
-	-	-	-	-	-	-	-
1872	-	-	5618.23	5746.92	Картографический метод	1.0	-
1873	-	-	5592.80	5731.55	Картографический метод	1.0	-
1874	-	-	5565.10	5715.53	Картографический метод	1.0	-
1875	-	-	5537.77	5699.53	Картографический метод	1.0	-
1876	-	-	5509.66	5683.52	Картографический метод	1.0	-
1877	-	-	5454.30	5691.16	Картографический метод	1.0	-
1878	-	-	5426.86	5635.28	Картографический метод	1.0	-
1879	-	-	5400.46	5630.40	Картографический метод	1.0	-
1880	-	-	5379.66	5608.70	Картографический метод	1.0	-
1881	-	-	5355.91	5594.94	Картографический метод	1.0	-
1882	-	-	5390.23	5541.06	Картографический метод	1.0	-
1883	-	-	5626.18	5672.73	Картографический метод	1.0	-
1884	-	-	5654.18	5699.08	Картографический метод	1.0	-

1931	-	-	5618.20	5922.73	Картографический лист	1.0	-
1932	-	-	5579.40	5978.26	Картографический лист	1.0	-
1933	-	-	5238.65	5781.12	Картографический лист	1.0	-
1934	-	-	5234.32	5778.35	Картографический лист	1.0	-
1935	-	-	5270.57	5721.88	Картографический лист	1.0	-
1936	-	-	5618.20	5922.73	Картографический лист	1.0	-
1937	-	-	5575.53	5984.97	Картографический лист	1.0	-
1938	-	-	5536.85	6039.39	Картографический лист	1.0	-
1939	-	-	5194.52	5842.12	Картографический лист	1.0	-
1940	-	-	5230.49	5786.35	Картографический лист	1.0	-
1941	-	-	5553.78	5960.81	Картографический лист	1.0	-
1942	-	-	5575.53	5984.97	Картографический лист	1.0	-
1943	-	-	5531.56	6045.79	Картографический лист	1.0	-
1944	-	-	5491.61	6101.55	Картографический лист	1.0	-
1945	-	-	5190.96	5929.56	Картографический лист	1.0	-
1946	-	-	5152.00	5901.66	Картографический лист	1.0	-
1947	-	-	5184.37	5851.39	Картографический лист	1.0	-
1948	-	-	5212.04	5879.16	Картографический лист	1.0	-
1949	-	-	5234.31	5880.30	Картографический лист	1.0	-
1950	-	-	5236.34	5881.17	Картографический лист	1.0	-
1951	-	-	5238.14	5876.74	Картографический лист	1.0	-
1952	-	-	5238.32	5875.81	Картографический лист	1.0	-
1953	-	-	5551.56	6045.79	Картографический лист	1.0	-
1954	-	-	5973.19	7074.32	Картографический лист	1.0	-
1955	-	-	6046.89	7129.17	Картографический лист	1.0	-
1956	-	-	5792.72	7108.00	Картографический лист	1.0	-
1957	-	-	5973.19	7074.32	Картографический лист	1.0	-
1958	-	-	5506.59	8118.15	Картографический лист	1.0	-
1959	-	-	5435.39	8111.79	Картографический лист	1.0	-
1960	-	-	5438.74	8060.28	Картографический лист	1.0	-
1961	-	-	5445.09	7994.96	Картографический лист	1.0	-
1962	-	-	5452.59	7921.86	Картографический лист	1.0	-
1963	-	-	5457.28	7874.53	Картографический лист	1.0	-
1964	-	-	5461.73	7829.90	Картографический лист	1.0	-
1965	-	-	5464.11	7808.41	Картографический лист	1.0	-
1966	-	-	5472.82	7738.71	Картографический лист	1.0	-
1967	-	-	5544.71	7746.14	Картографический лист	1.0	-
1968	-	-	5506.59	8118.15	Картографический лист	1.0	-
1969	-	-	5604.83	8137.48	Картографический лист	1.0	-
1970	-	-	5604.80	8182.19	Картографический лист	1.0	-
1971	-	-	5500.96	8183.11	Картографический лист	1.0	-
1972	-	-	5495.80	8185.46	Картографический лист	1.0	-
1973	-	-	5479.00	8186.45	Картографический лист	1.0	-
1974	-	-	5479.83	8167.23	Картографический лист	1.0	-
1975	-	-	5481.36	8134.48	Картографический лист	1.0	-
1976	-	-	5481.56	8129.30	Картографический лист	1.0	-
1977	-	-	5526.18	8132.05	Картографический лист	1.0	-
1978	-	-	5565.45	8134.60	Картографический лист	1.0	-
1979	-	-	5604.83	8137.48	Картографический лист	1.0	-
1980	-	-	5474.73	8125.56	Картографический лист	1.0	-
1981	-	-	5472.37	8124.09	Картографический лист	1.0	-
1982	-	-	5463.16	8118.30	Картографический лист	1.0	-
1983	-	-	5457.19	8127.53	Картографический лист	1.0	-
1984	-	-	5466.40	8133.41	Картографический лист	1.0	-
1985	-	-	5468.44	8134.74	Картографический лист	1.0	-
1986	-	-	5448.50	8164.04	Картографический лист	1.0	-

1987	-	-	5107.43	5964.97	Картографический лист	1.0	-
1988	-	-	5147.66	5936.62	Картографический лист	1.0	-
1989	-	-	5486.50	6107.92	Картографический лист	1.0	-
1990	-	-	5474.73	6125.56	Картографический лист	1.0	-
1991	-	-	5445.20	6169.21	Картографический лист	1.0	-
1992	-	-	5408.61	6222.86	Картографический лист	1.0	-
1993	-	-	5139.22	6008.21	Картографический лист	1.0	-
1994	-	-	5130.77	6010.97	Картографический лист	1.0	-
1995	-	-	5266.50	6066.26	Картографический лист	1.0	-
1996	-	-	5287.64	6078.36	Картографический лист	1.0	-
1997	-	-	5445.20	6169.21	Картографический лист	1.0	-
1998	-	-	5367.91	6285.92	Картографический лист	1.0	-
1999	-	-	5118.78	6142.74	Картографический лист	1.0	-
2000	-	-	5134.78	6110.74	Картографический лист	1.0	-
2001	-	-	5145.88	6116.48	Картографический лист	1.0	-
2002	-	-	5150.32	6109.05	Картографический лист	1.0	-
2003	-	-	5145.80	6106.37	Картографический лист	1.0	-
2004	-	-	5149.36	6100.04	Картографический лист	1.0	-
2005	-	-	5151.85	6102.66	Картографический лист	1.0	-
2006	-	-	5160.34	6091.21	Картографический лист	1.0	-
2007	-	-	5185.60	6105.42	Картографический лист	1.0	-
2008	-	-	5265.25	6150.35	Картографический лист	1.0	-
2009	-	-	5404.11	6229.57	Картографический лист	1.0	-
2010	-	-	5367.91	6285.92	Картографический лист	1.0	-
2011	-	-	5364.61	6291.33	Картографический лист	1.0	-
2012	-	-	5331.99	6344.14	Картографический лист	1.0	-
2013	-	-	5094.25	6210.04	Картографический лист	1.0	-
2014	-	-	5124.14	6155.21	Картографический лист	1.0	-
2015	-	-	5364.61	6291.33	Картографический лист	1.0	-
2016	-	-	7774.00	6873.16	Картографический лист	1.0	-
2017	-	-	7773.97	6887.14	Картографический лист	1.0	-
2018	-	-	7773.39	6891.51	Картографический лист	1.0	-
2019	-	-	7768.17	6925.26	Картографический лист	1.0	-
2020	-	-	7713.98	6915.39	Картографический лист	1.0	-
2021	-	-	7658.38	6904.51	Картографический лист	1.0	-
2022	-	-	7413.21	6855.69	Картографический лист	1.0	-
2023	-	-	7393.56	6851.93	Картографический лист	1.0	-
2024	-	-	7365.15	6848.07	Картографический лист	1.0	-
2025	-	-	7366.62	6842.64	Картографический лист	1.0	-
2026	-	-	7373.45	6814.03	Картографический лист	1.0	-
2027	-	-	7355.45	6809.37	Картографический лист	1.0	-
2028	-	-	7350.09	6809.73	Картографический лист	1.0	-
2029	-	-	7346.53	6808.67	Картографический лист	1.0	-
2030	-	-	7319.87	6801.88	Картографический лист	1.0	-
2031	-	-	7318.26	6806.25	Картографический лист	1.0	-
2032	-	-	7305.99	6803.27	Картографический лист	1.0	-
2033	-	-	7300.65	6824.92	Картографический лист	1.0	-
2034	-	-	7289.72	6819.35	Картографический лист	1.0	-
2035	-	-	7295.88	6790.97	Картографический лист	1.0	-
2036	-	-	7318.24	6798.54	Картографический лист	1.0	-
2037	-	-	7325.28	6777.22	Картографический лист	1.0	-
2038	-	-	7317.89	6774.74	Картографический лист	1.0	-
2039	-	-	7324.32	6757.76	Картографический лист	1.0	-
2040	-	-	7435.85	6800.46	Картографический лист	1.0	-
2041	-	-	7475.40	6811.61	Картографический лист	1.0	-
2042	-	-	7528.71	6822.77	Картографический лист	1.0	-
2043	-	-	7602.11	6836.44	Картографический лист	1.0	-

2044	-	-	7743.53	6865.15	Картографический лист	1.0	-
2045	-	-	7744.51	6867.84	Картографический лист	1.0	-
2046	-	-	7772.21	6875.26	Картографический лист	1.0	-
2047	-	-	7774.00	6877.16	Картографический лист	1.0	-
2048	-	-	-	-	Картографический лист	-	-
2049	-	-	7417.67	5843.26	Картографический лист	1.0	-
2050	-	-	7444.69	5850.84	Картографический лист	1.0	-
2051	-	-	7469.40	5855.97	Картографический лист	1.0	-
2052	-	-	7519.16	5870.25	Картографический лист	1.0	-
2053	-	-	7537.63	5874.43	Картографический лист	1.0	-
2054	-	-	7622.76	5890.08	Картографический лист	1.0	-
2055	-	-	7654.18	5896.91	Картографический лист	1.0	-
2056	-	-	7652.48	5902.78	Картографический лист	1.0	-
2057	-	-	7645.17	5924.80	Картографический лист	1.0	-
2058	-	-	7644.08	5928.79	Картографический лист	1.0	-
2059	-	-	7654.42	5930.48	Картографический лист	1.0	-
2060	-	-	7645.70	5961.97	Картографический лист	1.0	-
2061	-	-	7638.97	5966.51	Картографический лист	1.0	-
2062	-	-	7634.59	5959.56	Картографический лист	1.0	-
2063	-	-	7621.08	5956.62	Картографический лист	1.0	-
2064	-	-	7592.34	5951.36	Картографический лист	1.0	-
2065	-	-	7565.32	5945.55	Картографический лист	1.0	-
2066	-	-	7541.04	5940.92	Картографический лист	1.0	-
2067	-	-	7500.34	5934.20	Картографический лист	1.0	-
2068	-	-	7478.56	5929.39	Картографический лист	1.0	-
2069	-	-	7469.23	5925.25	Картографический лист	1.0	-
2070	-	-	7444.62	5918.70	Картографический лист	1.0	-
2071	-	-	7419.29	5912.23	Картографический лист	1.0	-
2072	-	-	7416.74	5924.20	Картографический лист	1.0	-
2073	-	-	7403.93	5921.26	Картографический лист	1.0	-
2074	-	-	7403.87	5916.88	Картографический лист	1.0	-
2075	-	-	7406.14	5905.37	Картографический лист	1.0	-
2076	-	-	7404.84	5905.00	Картографический лист	1.0	-
2077	-	-	7404.98	5904.35	Картографический лист	1.0	-
2078	-	-	7405.97	5895.49	Картографический лист	1.0	-
2079	-	-	7406.08	5894.80	Картографический лист	1.0	-
2080	-	-	7406.56	5896.57	Картографический лист	1.0	-
2081	-	-	7407.03	5880.85	Картографический лист	1.0	-
2082	-	-	7410.07	5881.64	Картографический лист	1.0	-
2083	-	-	7413.38	5864.83	Картографический лист	1.0	-
2084	-	-	7417.67	5845.26	Картографический лист	1.0	-
2085	-	-	-	-	Картографический лист	-	-
2086	-	-	-	-	Картографический лист	-	-
2087	-	-	7597.44	7243.80	Картографический лист	1.0	-
2088	-	-	7569.62	7297.21	Картографический лист	1.0	-
2089	-	-	7535.44	7365.15	Картографический лист	1.0	-
2090	-	-	7534.92	7334.68	Картографический лист	1.0	-
2091	-	-	7523.06	7384.46	Картографический лист	1.0	-
2092	-	-	7520.00	7384.17	Картографический лист	1.0	-
2093	-	-	7495.28	7370.80	Картографический лист	1.0	-
2094	-	-	7494.63	7367.65	Картографический лист	1.0	-
2095	-	-	7506.73	7350.63	Картографический лист	1.0	-
2096	-	-	7519.03	7330.86	Картографический лист	1.0	-
2097	-	-	7561.03	7229.80	Картографический лист	1.0	-
2098	-	-	7592.44	7243.80	Картографический лист	1.0	-
2099	-	-	7401.12	4889.36	Картографический лист	1.0	-
2100	-	-	7666.24	5047.20	Картографический лист	1.0	-
2101	-	-	7693.97	5063.25	Картографический лист	1.0	-
2102	-	-	7716.17	5078.39	Картографический лист	1.0	-
2103	-	-	7679.96	5130.15	Картографический лист	1.0	-
2104	-	-	7676.16	5131.73	Картографический лист	1.0	-
2105	-	-	7362.94	4946.55	Картографический лист	1.0	-

2143	-	-	7357.79	4954.51	Картографический лист	1.0	-
2144	-	-	7672.56	5138.84	Картографический лист	1.0	-
2145	-	-	7623.24	5199.96	Картографический лист	1.0	-
2146	-	-	7317.10	5017.13	Картографический лист	1.0	-
2147	-	-	7337.79	4954.51	Картографический лист	1.0	-
2147	-	-	7492.32	6242.78	Картографический лист	1.0	-
2148	-	-	7483.29	6243.03	Картографический лист	1.0	-
2149	-	-	7459.94	6242.81	Картографический лист	1.0	-
2150	-	-	7427.11	6235.16	Картографический лист	1.0	-
2151	-	-	7425.66	6234.83	Картографический лист	1.0	-
2152	-	-	7467.85	6068.28	Картографический лист	1.0	-
2153	-	-	7469.10	6068.64	Картографический лист	1.0	-
2154	-	-	7541.35	6087.75	Картографический лист	1.0	-
2155	-	-	7543.48	6088.31	Картографический лист	1.0	-
2156	-	-	7540.37	6098.63	Картографический лист	1.0	-
2157	-	-	7532.33	6118.30	Картографический лист	1.0	-
2158	-	-	7521.00	6102.06	Картографический лист	1.0	-
2159	-	-	7530.56	6163.52	Картографический лист	1.0	-
2160	-	-	7519.33	6166.95	Картографический лист	1.0	-
2161	-	-	7520.77	6167.48	Картографический лист	1.0	-
2162	-	-	7519.16	6171.83	Картографический лист	1.0	-
2163	-	-	7517.79	6171.32	Картографический лист	1.0	-
2147	-	-	7492.32	6242.78	Картографический лист	1.0	-
2164	-	-	7480.67	7289.68	Картографический лист	1.0	-
2165	-	-	7479.20	7295.80	Картографический лист	1.0	-
2166	-	-	7472.91	7309.21	Картографический лист	1.0	-
2167	-	-	7467.03	7317.36	Картографический лист	1.0	-
2168	-	-	7461.54	7303.44	Картографический лист	1.0	-
2169	-	-	7450.10	7276.24	Картографический лист	1.0	-
2170	-	-	7436.30	7246.13	Картографический лист	1.0	-
2171	-	-	7484.68	7225.94	Картографический лист	1.0	-
2172	-	-	7486.84	7226.56	Картографический лист	1.0	-
2173	-	-	7486.41	7235.00	Картографический лист	1.0	-
2174	-	-	7483.79	7268.05	Картографический лист	1.0	-
2175	-	-	7481.88	7268.29	Картографический лист	1.0	-
2176	-	-	7481.21	7278.38	Картографический лист	1.0	-
2177	-	-	7477.01	7278.07	Картографический лист	1.0	-
2178	-	-	7476.83	7280.36	Картографический лист	1.0	-
2179	-	-	7481.08	7280.71	Картографический лист	1.0	-
2164	-	-	7480.67	7289.68	Картографический лист	1.0	-
2180	-	-	7617.36	5206.08	Картографический лист	1.0	-
2181	-	-	7593.02	5241.14	Картографический лист	1.0	-
2182	-	-	7568.44	5266.08	Картографический лист	1.0	-
2183	-	-	7532.42	5236.55	Картографический лист	1.0	-
2184	-	-	7511.00	5227.14	Картографический лист	1.0	-
2185	-	-	7274.78	5085.84	Картографический лист	1.0	-
2186	-	-	7312.05	5026.07	Картографический лист	1.0	-
2187	-	-	7430.42	5094.46	Картографический лист	1.0	-
2188	-	-	7616.66	5203.96	Картографический лист	1.0	-
2180	-	-	7617.36	5206.08	Картографический лист	1.0	-
2189	-	-	7483.54	5843.72	Картографический лист	1.0	-
2190	-	-	7382.96	5822.66	Картографический лист	1.0	-
2191	-	-	7379.96	5815.27	Картографический лист	1.0	-
2192	-	-	7391.02	5762.43	Картографический лист	1.0	-
2193	-	-	7408.90	5766.13	Картографический лист	1.0	-
2194	-	-	7402.56	5799.10	Картографический лист	1.0	-
2195	-	-	7405.76	5799.80	Картографический лист	1.0	-

2196	-	-	7431.21	5806.73	Картографический лист	1.0	-
2197	-	-	7486.73	5818.60	Картографический лист	1.0	-
2189	-	-	7483.54	5843.72	Картографический лист	1.0	-
2198	-	-	7480.03	5966.28	Картографический лист	1.0	-
2199	-	-	7477.40	5977.89	Картографический лист	1.0	-
2200	-	-	7471.04	6005.07	Картографический лист	1.0	-
2201	-	-	7465.21	6023.35	Картографический лист	1.0	-
2202	-	-	7450.98	6086.48	Картографический лист	1.0	-
2203	-	-	7418.86	6230.46	Картографический лист	1.0	-
2204	-	-	7416.98	6238.24	Картографический лист	1.0	-
2205	-	-	7415.10	6246.01	Картографический лист	1.0	-
2206	-	-	7415.18	6253.66	Картографический лист	1.0	-
2207	-	-	7414.36	6257.55	Картографический лист	1.0	-
2208	-	-	7405.48	6298.84	Картографический лист	1.0	-
2209	-	-	7400.30	6297.91	Картографический лист	1.0	-
2210	-	-	7360.28	6277.44	Картографический лист	1.0	-
2211	-	-	7366.20	6254.65	Картографический лист	1.0	-
2212	-	-	7368.80	6243.23	Картографический лист	1.0	-
2213	-	-	7372.90	6224.24	Картографический лист	1.0	-
2214	-	-	7383.52	6177.66	Картографический лист	1.0	-
2215	-	-	7386.09	6175.54	Картографический лист	1.0	-
2216	-	-	7393.41	6141.70	Картографический лист	1.0	-
2217	-	-	7400.02	6113.80	Картографический лист	1.0	-
2218	-	-	7438.04	5946.25	Картографический лист	1.0	-
2219	-	-	7480.87	5956.82	Картографический лист	1.0	-
2198	-	-	7480.03	5966.28	Картографический лист	1.0	-
2220	-	-	7548.08	5257.26	Картографический лист	1.0	-
2221	-	-	7533.86	5275.38	Картографический лист	1.0	-
2222	-	-	7476.78	5243.17	Картографический лист	1.0	-
2223	-	-	7436.05	5220.08	Картографический лист	1.0	-
2224	-	-	7416.92	5209.20	Картографический лист	1.0	-
2225	-	-	7378.61	5187.02	Картографический лист	1.0	-
2226	-	-	7267.26	5123.48	Картографический лист	1.0	-
2227	-	-	7269.07	5120.50	Картографический лист	1.0	-
2228	-	-	7282.43	5099.25	Картографический лист	1.0	-
2229	-	-	7424.61	5180.31	Картографический лист	1.0	-
2230	-	-	7541.93	5250.05	Картографический лист	1.0	-
2220	-	-	7548.08	5257.26	Картографический лист	1.0	-
2231	-	-	7501.18	5299.92	Картографический лист	1.0	-
2232	-	-	7480.22	5288.02	Картографический лист	1.0	-
2233	-	-	7458.08	5274.43	Картографический лист	1.0	-
2234	-	-	7429.22	5257.79	Картографический лист	1.0	-
2235	-	-	7238.33	5147.68	Картографический лист	1.0	-
2236	-	-	7253.85	5121.17	Картографический лист	1.0	-
2237	-	-	7533.50	5280.44	Картографический лист	1.0	-
2238	-	-	7554.34	5293.61	Картографический лист	1.0	-
2239	-	-	7572.44	5309.20	Картографический лист	1.0	-
2240	-	-	7555.18	5314.67	Картографический лист	1.0	-
2241	-	-	7512.67	5307.52	Картографический лист	1.0	-
2231	-	-	7500.18	5299.92	Картографический лист	1.0	-
2242	-	-	7528.61	6424.90	Картографический лист	1.0	-
2243	-	-	7520.81	6441.77	Картографический лист	1.0	-
2244	-	-	7493.70	6486.20	Картографический лист	1.0	-
2245	-	-	7487.16	6486.46	Картографический лист	1.0	-
2246	-	-	7473.93	6475.18	Картографический лист	1.0	-
2247	-	-	7431.92	6440.36	Картографический лист	1.0	-
2248	-	-	7436.40	6434.23	Картографический лист	1.0	-

2249	-	-	7403.17	6425.09	Картографический лист	1.0	-
2250	-	-	7387.38	6415.23	Картографический лист	1.0	-
2251	-	-	7372.87	6405.57	Картографический лист	1.0	-
2252	-	-	7299.25	6360.43	Картографический лист	1.0	-
2253	-	-	7383.17	6349.68	Картографический лист	1.0	-
2254	-	-	7271.10	6340.92	Картографический лист	1.0	-
2255	-	-	7383.17	6318.28	Картографический лист	1.0	-
2256	-	-	7291.17	6303.62	Картографический лист	1.0	-
2257	-	-	7290.12	6290.70	Картографический лист	1.0	-
2258	-	-	7301.72	6291.57	Картографический лист	1.0	-
2259	-	-	7332.49	6306.18	Картографический лист	1.0	-
2260	-	-	7377.85	6328.24	Картографический лист	1.0	-
2261	-	-	7394.22	6337.28	Картографический лист	1.0	-
2262	-	-	7410.95	6346.93	Картографический лист	1.0	-
2263	-	-	7426.53	6355.99	Картографический лист	1.0	-
2264	-	-	7442.68	6363.50	Картографический лист	1.0	-
2265	-	-	7504.33	6407.51	Картографический лист	1.0	-
2242	-	-	7528.61	6424.90	Картографический лист	1.0	-
-	-	-	-	-	-	-	-
2266	-	-	7443.65	7150.48	Картографический лист	1.0	-
2267	-	-	7455.85	7174.84	Картографический лист	1.0	-
2268	-	-	7459.87	7183.26	Картографический лист	1.0	-
2269	-	-	7460.91	7187.96	Картографический лист	1.0	-
2270	-	-	7464.20	7196.23	Картографический лист	1.0	-
2271	-	-	7466.15	7195.43	Картографический лист	1.0	-
2272	-	-	7473.99	7212.01	Картографический лист	1.0	-
2273	-	-	7474.72	7220.00	Картографический лист	1.0	-
2274	-	-	7434.34	7234.58	Картографический лист	1.0	-
2275	-	-	7424.07	7211.64	Картографический лист	1.0	-
2276	-	-	7414.66	7189.89	Картографический лист	1.0	-
2277	-	-	7404.33	7167.92	Картографический лист	1.0	-
2278	-	-	7403.78	7166.76	Картографический лист	1.0	-
2279	-	-	7438.68	7151.92	Картографический лист	1.0	-
2280	-	-	7442.66	7150.82	Картографический лист	1.0	-
2266	-	-	7443.65	7150.48	Картографический лист	1.0	-
-	-	-	-	-	-	-	-
2281	-	-	7671.39	7275.92	Картографический лист	1.0	-
2282	-	-	7624.19	7379.80	Картографический лист	1.0	-
2283	-	-	7566.80	7510.04	Картографический лист	1.0	-
2284	-	-	7549.74	7527.33	Картографический лист	1.0	-
2285	-	-	7480.80	7581.57	Картографический лист	1.0	-
2286	-	-	7327.38	7647.10	Картографический лист	1.0	-
2287	-	-	7299.61	7579.58	Картографический лист	1.0	-
2288	-	-	7458.21	7513.10	Картографический лист	1.0	-
2289	-	-	7506.56	7496.04	Картографический лист	1.0	-
2290	-	-	7532.56	7482.74	Картографический лист	1.0	-
2291	-	-	7543.50	7468.51	Картографический лист	1.0	-
2292	-	-	7610.12	7326.22	Картографический лист	1.0	-
2293	-	-	7618.10	7329.29	Картографический лист	1.0	-
2294	-	-	7646.68	7262.80	Картографический лист	1.0	-
2281	-	-	7671.39	7275.92	Картографический лист	1.0	-
-	-	-	-	-	-	-	-
2295	-	-	7554.93	5344.31	Картографический лист	1.0	-
2296	-	-	7484.15	5408.32	Картографический лист	1.0	-
2297	-	-	7480.79	5405.20	Картографический лист	1.0	-
2298	-	-	7370.54	5515.03	Картографический лист	1.0	-
2299	-	-	7319.26	5579.50	Картографический лист	1.0	-
2300	-	-	7301.13	5592.32	Картографический лист	1.0	-
2301	-	-	7288.09	5567.85	Картографический лист	1.0	-
2302	-	-	7276.32	5580.67	Картографический лист	1.0	-
2303	-	-	7262.84	5567.85	Картографический лист	1.0	-

2351	-	-	7333.30	6114.52	Картографический лист	1.0	-
2352	-	-	7334.60	6108.10	Картографический лист	1.0	-
2353	-	-	7336.87	6095.90	Картографический лист	1.0	-
2354	-	-	7338.77	6088.32	Картографический лист	1.0	-
2355	-	-	7340.12	6081.79	Картографический лист	1.0	-
2356	-	-	7341.63	6076.09	Картографический лист	1.0	-
2357	-	-	7342.36	6040.67	Картографический лист	1.0	-
2358	-	-	7360.66	5961.35	Картографический лист	1.0	-
2359	-	-	7369.23	5934.64	Картографический лист	1.0	-
2360	-	-	7430.69	5947.70	Картографический лист	1.0	-
2362	-	-	7373.38	6197.81	Картографический лист	1.0	-
2361	-	-	7380.09	7730.98	Картографический лист	1.0	-
2362	-	-	7338.56	7671.98	Картографический лист	1.0	-
2363	-	-	7329.36	7652.85	Картографический лист	1.0	-
2364	-	-	7332.92	7651.75	Картографический лист	1.0	-
2365	-	-	7359.08	7640.64	Картографический лист	1.0	-
2366	-	-	7437.93	7607.68	Картографический лист	1.0	-
2367	-	-	7438.63	7609.08	Картографический лист	1.0	-
2368	-	-	7455.62	7641.95	Картографический лист	1.0	-
2369	-	-	7434.80	7657.49	Картографический лист	1.0	-
2370	-	-	7430.97	7720.60	Картографический лист	1.0	-
2361	-	-	7380.09	7730.98	Картографический лист	1.0	-
2371	-	-	7433.04	6473.50	Картографический лист	1.0	-
2372	-	-	7427.93	6475.32	Картографический лист	1.0	-
2373	-	-	7424.00	6475.85	Картографический лист	1.0	-
2374	-	-	7420.24	6475.26	Картографический лист	1.0	-
2375	-	-	7415.90	6474.08	Картографический лист	1.0	-
2376	-	-	7400.81	6470.31	Картографический лист	1.0	-
2377	-	-	7358.86	6448.53	Картографический лист	1.0	-
2378	-	-	7346.13	6440.40	Картографический лист	1.0	-
2379	-	-	7247.72	6391.63	Картографический лист	1.0	-
2380	-	-	7265.75	6337.20	Картографический лист	1.0	-
2381	-	-	7296.42	6371.53	Картографический лист	1.0	-
2382	-	-	7325.00	6387.01	Картографический лист	1.0	-
2383	-	-	7443.17	6457.38	Картографический лист	1.0	-
2371	-	-	7433.04	6473.50	Картографический лист	1.0	-
2384	-	-	7380.10	6480.30	Картографический лист	1.0	-
2385	-	-	7378.60	6483.54	Картографический лист	1.0	-
2386	-	-	7374.80	6492.48	Картографический лист	1.0	-
2387	-	-	7374.22	6493.84	Картографический лист	1.0	-
2388	-	-	7376.68	6494.96	Картографический лист	1.0	-
2389	-	-	7381.05	6497.86	Картографический лист	1.0	-
2390	-	-	7386.50	6504.62	Картографический лист	1.0	-
2391	-	-	7385.97	6506.46	Картографический лист	1.0	-
2392	-	-	7390.76	6521.19	Картографический лист	1.0	-
2393	-	-	7390.35	6562.55	Картографический лист	1.0	-
2394	-	-	7398.17	6687.48	Картографический лист	1.0	-
2395	-	-	7396.06	6686.41	Картографический лист	1.0	-
2396	-	-	7394.10	6685.03	Картографический лист	1.0	-
2397	-	-	7387.13	6681.11	Картографический лист	1.0	-
2398	-	-	7276.47	6675.11	Картографический лист	1.0	-
2399	-	-	7275.36	6677.12	Картографический лист	1.0	-
2400	-	-	7272.74	6675.63	Картографический лист	1.0	-
2401	-	-	7273.85	6673.62	Картографический лист	1.0	-
2402	-	-	7266.21	6669.10	Картографический лист	1.0	-
2403	-	-	7268.62	6663.94	Картографический лист	1.0	-
2404	-	-	7276.94	6646.13	Картографический лист	1.0	-
2405	-	-	7287.04	6620.88	Картографический лист	1.0	-

2406	-	-	7299.67	6595.34	Картографический лист	1.0	-
2407	-	-	7292.35	6590.70	Картографический лист	1.0	-
2408	-	-	7303.44	6579.16	Картографический лист	1.0	-
2409	-	-	7312.08	6561.95	Картографический лист	1.0	-
2410	-	-	7319.63	6547.39	Картографический лист	1.0	-
2411	-	-	7324.89	6531.15	Картографический лист	1.0	-
2412	-	-	7325.21	6530.26	Картографический лист	1.0	-
2413	-	-	7332.37	6510.48	Картографический лист	1.0	-
2414	-	-	7332.52	6509.90	Картографический лист	1.0	-
2415	-	-	7333.91	6504.70	Картографический лист	1.0	-
2416	-	-	7334.54	6499.13	Картографический лист	1.0	-
2417	-	-	7334.38	6495.74	Картографический лист	1.0	-
2418	-	-	7333.17	6489.91	Картографический лист	1.0	-
2419	-	-	7330.19	6483.23	Картографический лист	1.0	-
2420	-	-	7341.23	6460.91	Картографический лист	1.0	-
2421	-	-	7354.93	6467.91	Картографический лист	1.0	-
2384	-	-	7380.10	6480.30	Картографический лист	1.0	-
2422	-	-	7488.94	6252.26	Картографический лист	1.0	-
2423	-	-	7517.22	6258.87	Картографический лист	1.0	-
2424	-	-	7560.09	6313.34	Картографический лист	1.0	-
2425	-	-	7472.23	6302.65	Картографический лист	1.0	-
2426	-	-	7451.86	6294.04	Картографический лист	1.0	-
2427	-	-	7453.27	6288.79	Картографический лист	1.0	-
2428	-	-	7462.19	6250.75	Картографический лист	1.0	-
2429	-	-	7462.53	6249.10	Картографический лист	1.0	-
2430	-	-	7471.13	6249.31	Картографический лист	1.0	-
2422	-	-	7488.94	6252.26	Картографический лист	1.0	-
2431	-	-	7761.84	7768.74	Картографический лист	1.0	-
2432	-	-	7375.24	7799.85	Картографический лист	1.0	-
2433	-	-	7250.13	7809.56	Картографический лист	1.0	-
2434	-	-	7220.30	7818.80	Картографический лист	1.0	-
2435	-	-	7328.70	7818.65	Картографический лист	1.0	-
2436	-	-	7304.94	7828.46	Картографический лист	1.0	-
2437	-	-	7284.05	7836.78	Картографический лист	1.0	-
2438	-	-	7265.38	7844.03	Картографический лист	1.0	-
2439	-	-	7265.60	7844.52	Картографический лист	1.0	-
2440	-	-	7247.03	7852.16	Картографический лист	1.0	-
2441	-	-	7232.49	7857.57	Картографический лист	1.0	-
2442	-	-	7231.74	7856.53	Картографический лист	1.0	-
2443	-	-	7228.63	7857.70	Картографический лист	1.0	-
2444	-	-	7228.82	7859.08	Картографический лист	1.0	-
2445	-	-	7227.89	7859.41	Картографический лист	1.0	-
2446	-	-	7233.03	7860.80	Картографический лист	1.0	-
2447	-	-	7208.97	7867.33	Картографический лист	1.0	-
2448	-	-	7195.55	7872.66	Картографический лист	1.0	-
2449	-	-	7146.07	7835.22	Картографический лист	1.0	-
2450	-	-	7133.68	7819.63	Картографический лист	1.0	-
2451	-	-	7157.24	7810.64	Картографический лист	1.0	-
2452	-	-	7175.87	7803.50	Картографический лист	1.0	-
2453	-	-	7192.92	7797.16	Картографический лист	1.0	-
2454	-	-	7211.53	7788.71	Картографический лист	1.0	-
2455	-	-	7229.41	7781.52	Картографический лист	1.0	-
2456	-	-	7247.74	7774.15	Картографический лист	1.0	-
2457	-	-	7265.84	7766.96	Картографический лист	1.0	-
2458	-	-	7285.28	7758.65	Картографический лист	1.0	-
2459	-	-	7321.69	7745.35	Картографический лист	1.0	-
2460	-	-	7348.20	7734.20	Картографический лист	1.0	-
2431	-	-	7361.84	7768.74	Картографический лист	1.0	-

2461	-	-	7383.67	4887.96	Картографический лист	1.0	-
2462	-	-	7349.55	4940.31	Картографический лист	1.0	-
2463	-	-	7120.02	4783.59	Картографический лист	1.0	-
2464	-	-	7157.46	4726.30	Картографический лист	1.0	-
2465	-	-	7265.31	4794.80	Картографический лист	1.0	-
2466	-	-	7284.56	4808.77	Картографический лист	1.0	-
2467	-	-	7314.96	4829.08	Картографический лист	1.0	-
2468	-	-	7332.37	4842.63	Картографический лист	1.0	-
2469	-	-	7381.91	4883.02	Картографический лист	1.0	-
2461	-	-	7383.67	4887.96	Картографический лист	1.0	-
2470	-	-	8324.35	6836.72	Картографический лист	1.0	-
2471	-	-	8323.29	6868.16	Картографический лист	1.0	-
2472	-	-	8323.19	6873.24	Картографический лист	1.0	-
2473	-	-	8026.20	6877.57	Картографический лист	1.0	-
2474	-	-	8025.38	6807.34	Картографический лист	1.0	-
2475	-	-	8127.14	6804.51	Картографический лист	1.0	-
2476	-	-	8323.14	6801.41	Картографический лист	1.0	-
2470	-	-	8324.35	6836.72	Картографический лист	1.0	-
2477	-	-	8310.14	6808.55	Картографический лист	1.0	-
2478	-	-	8306.04	6908.95	Картографический лист	1.0	-
2479	-	-	8295.07	6918.47	Картографический лист	1.0	-
2480	-	-	8288.70	6922.92	Картографический лист	1.0	-
2481	-	-	8284.03	6923.71	Картографический лист	1.0	-
2482	-	-	8282.19	6924.04	Картографический лист	1.0	-
2483	-	-	8279.38	6924.05	Картографический лист	1.0	-
2484	-	-	8267.44	6923.60	Картографический лист	1.0	-
2485	-	-	8267.96	6953.17	Картографический лист	1.0	-
2486	-	-	8160.44	6957.22	Картографический лист	1.0	-
2487	-	-	8032.08	6966.99	Картографический лист	1.0	-
2488	-	-	8026.55	6886.28	Картографический лист	1.0	-
2489	-	-	8312.32	6880.37	Картографический лист	1.0	-
2490	-	-	8311.58	6884.83	Картографический лист	1.0	-
2477	-	-	8310.14	6898.55	Картографический лист	1.0	-
-	-	-	-	-	-	-	-
2491	-	-	8147.94	7210.19	Картографический лист	1.0	-
2492	-	-	8137.97	7180.96	Картографический лист	1.0	-
2493	-	-	8115.92	7161.00	Картографический лист	1.0	-
2494	-	-	8115.58	7160.44	Картографический лист	1.0	-
2495	-	-	8103.95	7141.02	Картографический лист	1.0	-
2496	-	-	8095.49	7123.52	Картографический лист	1.0	-
2497	-	-	8093.38	7123.25	Картографический лист	1.0	-
2498	-	-	8109.24	7116.16	Картографический лист	1.0	-
2499	-	-	8276.51	7049.10	Картографический лист	1.0	-
2500	-	-	8281.52	7056.60	Картографический лист	1.0	-
2501	-	-	8292.16	7070.73	Картографический лист	1.0	-
2502	-	-	8398.88	7086.15	Картографический лист	1.0	-
2503	-	-	8310.57	7084.62	Картографический лист	1.0	-
2504	-	-	8308.29	7094.46	Картографический лист	1.0	-
2505	-	-	8362.40	7101.76	Картографический лист	1.0	-
2506	-	-	8345.22	7156.23	Картографический лист	1.0	-
2507	-	-	8326.28	7142.46	Картографический лист	1.0	-
2508	-	-	8306.99	7122.70	Картографический лист	1.0	-
2509	-	-	8300.52	7110.90	Картографический лист	1.0	-
2510	-	-	8292.81	7117.52	Картографический лист	1.0	-
2511	-	-	8279.39	7126.08	Картографический лист	1.0	-
2512	-	-	8258.26	7140.44	Картографический лист	1.0	-
2513	-	-	8227.87	7160.44	Картографический лист	1.0	-
2514	-	-	8201.40	7178.76	Картографический лист	1.0	-
2515	-	-	8184.88	7189.00	Картографический лист	1.0	-