


Схема расположения границ (сферы действия) публичного сервитута устанавливаемого в целях размещения объекта электросетевого хозяйства(ВЛ-0,4 кВ ТП-100, ЭСК №3 объект Юдинка литер П)через земельный участок с кадастровым номером37:15:020302:751

Адрес (местоположение):обл. Ивановская, Родниковский р-н, СП «Горкинскан»
Площадь планируемого публичного сервитута:1319кв.м.
Категория земель: Земли сельскохозяйственного назначения

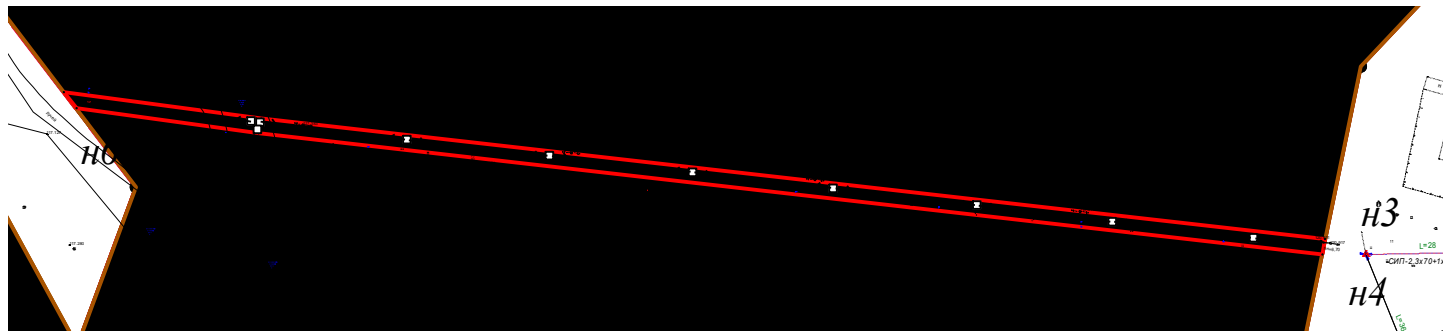

Масштаб 1:2000

Условные обозначения:

- зона планируемой границы сферы действия публичного сервитута
- обозначение планируемой границы сферы действия публичного сервитута
- границы существующих земельных участков
- кадастровый номер земельного участка
- номер кадастрового квартала
- характеристная точка границы, сведения о которой достаточны для определения ее местоположения
- номер характерной точки границы, сведения о которой достаточны для определения ее местоположения

Сведения о земельном участке

Кадастровый номер участка	Разрешенное использовани е	Площадь земель- ного участка	Сведения о правах	Вид права
1	2	3	4	5
37:15:020302:751	Для ведения сельскохозяй- ственного производства	21 657 234	1. Муниципальное образование «Родниковский муниципальный район» 2. ООО «Родниковский племзавод»	1. Собственность 2. Аренда

Координаты поворотных точек границ сервитута Система координат: СК 1963 г.

Обозначение характерных точек границ	Координаты, м	
	X	Y
1	2	3
37:15:020302:751\чзу1		
n1	323469.93	253090.69
n2	323462.93	253142.98
n3	323431.05	253425.05
n4	323427.10	253424.23
n5	323459.10	253142.34
n6	323465.57	253094.03
n1	323469.93	253090.69
Обзорная схема		