


Схема расположения границ (сферы действия) публичного сервитута
 устанавливаемого в целях размещения объекта электросетевого хозяйства(ВЛ-0,4 кВ ТП-100, ЭСК
 №3 объект Юдинка литер П)через земельный участок с кадастровым номером37:15:020319:155

Адрес (местоположение):обл. Ивановская, Родниковский р-н, д. Юдинка
 Площадь планируемого публичного сервитута:145 кв.м.
 Категория земель: земли населенных пунктов

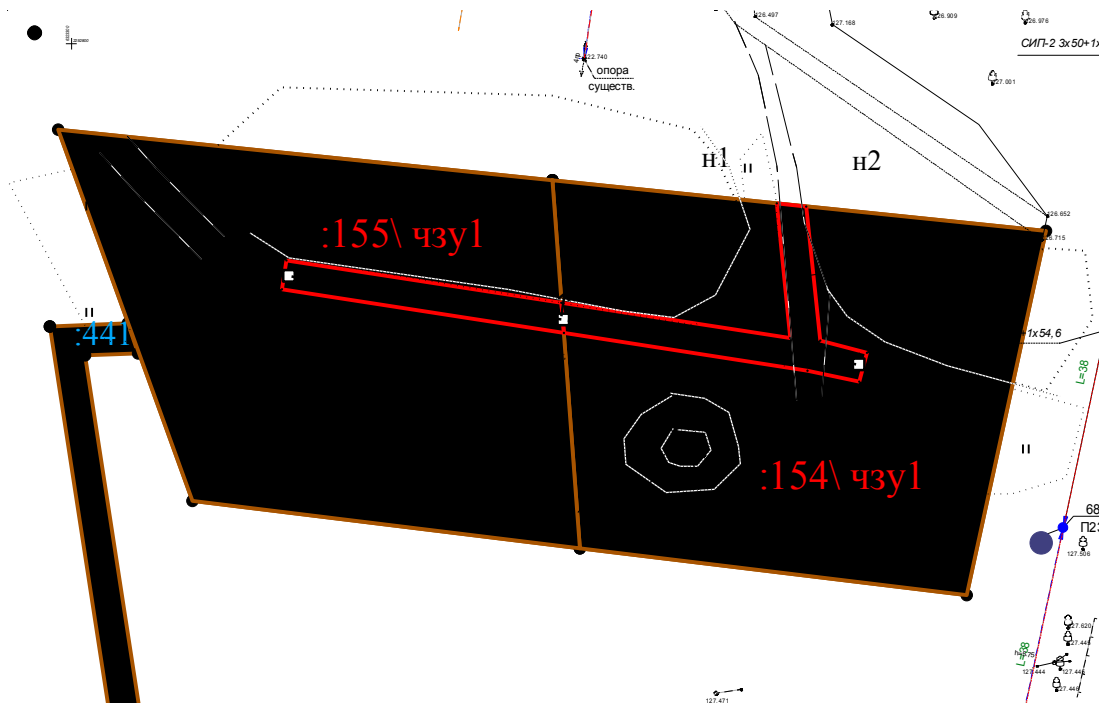

Масштаб 1:1000

Условные обозначения:

- зона планируемой границы сферы действия публичного сервитута
- :33/чзу1 - обозначение планируемой границы сферы действия публичного сервитута
- - границы существующих земельных участков
- :31 - кадастровый номер земельного участка
- 37:15:020105- номер кадастрового квартала
- - характерная точка границы, сведения о которой достаточны для определения ее местоположения
- н1,н2,н3,...,- номер характерной точки границы, сведения о которой достаточны для определения ее местоположения

Координаты поворотных точек границ сервитута
 Система координат: СК 1963 г.

Обозначение характерных точек границ	Координаты, м	
	X	Y
1	2	3
37:15:020319:155\чзу1		
н8	323265.72	252864.95
н7	323261.75	252865.24
н1	323267.49	252827.89
н2	323271.34	252828.48
н8	323265.72	252864.95

Сведения о земельном участке

Кадастровый номер участка	Разрешенное использовани е	Площадь земель- ного участка	Сведения о правах	Вид права
1	2	3	4	5
37:15:020319:155	Для размещения артезианской скважины №3	2778	Госсобственность ОАО "Теплоснаб"	Аренда