


## Схема расположения границ (сферы действия) публичного сервитута

устанавливаемого в целях размещения объекта электросетевого хозяйства(ВЛ-0,4 кВ ТП-100, ЭСК №3 объект Юдинка литер II)через земельный участок с кадастровым номером37:15:020319:156

Адрес (местоположение):обл. Ивановская, Родниковский р-н, д. Юдинка

Площадь планируемого публичного сервитута:15 кв.м.

Категория земель: земли населенных пунктов

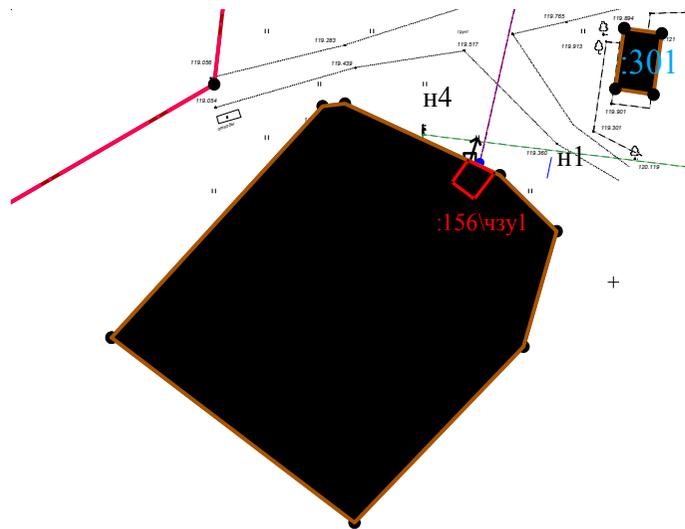

Масштаб 1:1000

### Условные обозначения:

- [зона] - зона планируемой границы сферы действия публичного сервитута
- [33/чзу1] - обозначение планируемой границы сферы действия публичного сервитута
- [линия] - границы существующих земельных участков
- [31] - кадастровый номер земельного участка
- [37:15:020105] - номер кадастрового квартала
- - характерная точка границы, сведения о которой достаточны для определения ее местоположения
- n1, n2, n3, ... - номер характерной точки границы, сведения о которой достаточны для определения ее местоположения

### Координаты поворотных точек границ сервитута Система координат: СК 1963 г.

| Обозначение<br>характерных точек<br>границ | Координаты, м |           |
|--|---------------|-----------|
|  | X             | Y         |
| 1  | 2             | 3         |
| 37:15:020319:156\чзу1                      |               |           |
| n1   | 322864.29     | 252434.25 |
| n2   | 322860.84     | 252431.60 |
| n3   | 322863.06     | 252428.61 |
| n4   | 322865.91     | 252430.72 |
| n1   | 322864.29     | 252434.25 |

### Сведения о земельном участке

| Кадастровый номер участка | Разрешенное использование               | Площадь земельного участка | Сведения о правах                   | Вид права |
|---------------------------|---|----------------------------|-------------------------------------|-----------|
| 1                         | 2                                       | 3                          | 4                                   | 5         |
| 37:15:020319:156          | Для размещения артезианской скважины №4 | 1 836                      | Госсобственность<br>ОАО "Теплоснаб" | Аренда    |