


Схема расположения границ (сферы действия) публичного сервитута устанавливаемого в целях размещения объекта электросетевого хозяйства(ВЛ-0,4 кВ ТП-100, ЭСК №3 объект Юдинка литер II)через земельный участок с кадастровым номером37:15:020319:439

Адрес (местоположение):обл. Ивановская, Родниковский р-н, д. Юдинка
Площадь планируемого публичного сервитута:623 кв.м.
Категория земель: земли населенных пунктов

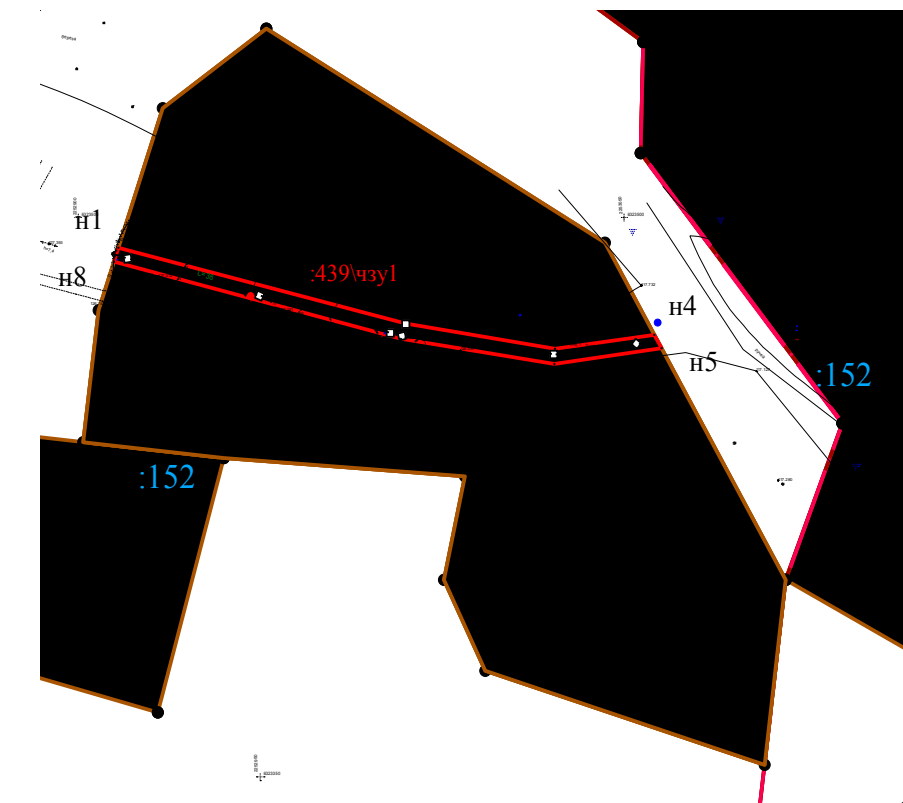

Масштаб 1:2000

Условные обозначения:

- 33/чзу1 - зона планируемой границы сферы действия публичного сервитута
- 33/чзу1 - обозначение планируемой границы сферы действия публичного сервитута
- 33/чзу1 - границы существующих земельных участков
- 31 - кадастровый номер земельного участка
- 37:15:020105 - номер кадастрового квартала
- - характерная точка границы, сведения о которой достаточны для определения ее местоположения
- н1, н2, н3... - номер характерной точки границы, сведения о которой достаточны для определения ее местоположения

Координаты поворотных точек границ сервитута
Система координат: СК 1963 г.

Обозначение характерных точек границ	Координаты, м	
	X	Y
1	2	3
37:15:020319:439\чзу1		
н1	323491.91	252911.08
н2	323471.61	252990.03
н3	323464.75	253030.99
н4	323468.55	253058.28
н5	323465.02	253060.18
н6	323460.76	253030.74
н7	323467.43	252988.67
н8	323488.19	252909.88
н1	323491.91	252911.08

Сведения о земельном участке

Кадастровый номер участка	Разрешенное использовани е	Площадь земель- ного участка	Сведения о правах	Вид права
1	2	3	4	5
37:15:020319:439	Для выемки отходов промышленн ого производства	19068	Отсутствуют, статус временный	Права не зарегистрированы