


Схема расположения границ (сферы действия) публичного сервитута

устанавливаемого в целях размещения объекта электросетевого хозяйства (ВЛ-0,4 кВТП-103, ЭСК №3 объект "Каминский" лит III) через земельный участок с кадастровым номером 37:15:021203:1

Адрес (местоположение): обл. Ивановская, р-н Родниковский, с. Каминский, ул. Майская, д/10

Площадь планируемого публичного сервитута: 201 кв.м.

Категория земель: земли населенных пунктов

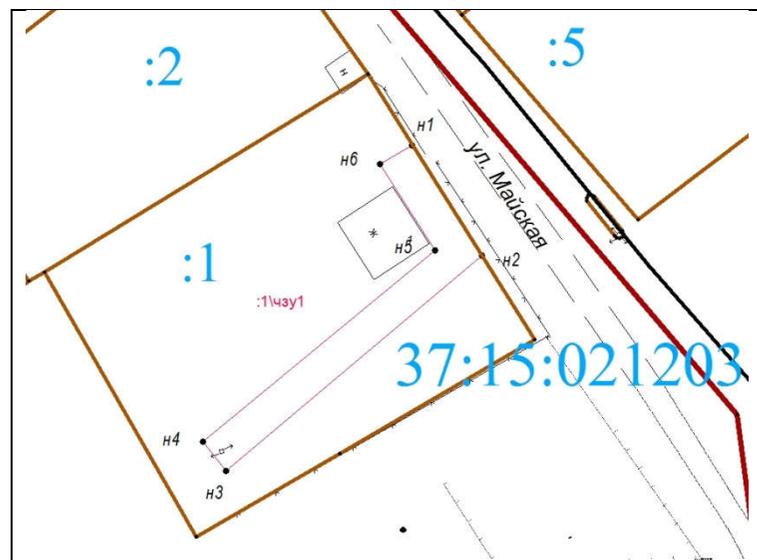

Масштаб 1:1000

Условные обозначения:

- ==== - зона планируемой границы сферы действия публичного сервитута
- :33/чзу1 - обозначение планируемой границы сферы действия публичного сервитута
- - границы существующих земельных участков
- :31 - кадастровый номер земельного участка
- 37:15:020105 - номер кадастрового квартала
- - характерная точка границы, сведения о которой достаточны для определения ее местоположения
- н1, н2, н3, ... - номер характерной точки границы, сведения о которой достаточны для определения ее местоположения

Координаты поворотных точек границ сервитута

Система координат: МСКС. Каминский

Обозначение характерных точек границ	Координаты, м	
	X	Y
1	2	3
37:15:021203:1\чзу1		
н1	9651.46	9393.38
н2	9639.03	9401.28
н3	9614.74	9372.23
н4	9618.03	9369.59
н5	9639.66	9395.95
н6	9649.35	9389.72
н1	9651.46	9393.38

Сведения о земельном участке				
Кадастровый номер участка	Разрешенное использование	Площадь земельного участка	Сведения о правах	Вид права
1	2	3	4	5
37:15:021203:1	Для индивидуального жилищного строительства	1531	Общая долевая собственность	-