

Схема расположения границ (сферы действия)публичного сервитута

устанавливаемого в целях размещения объекта электросетевого хозяйства(ВЛ-0,4 кВТП-103, ЭСК №3 объект "Каминский" лит III) через земельный участок с кадастровым номером 37:15:021205:47


Адрес (местоположение):обл. Ивановская, р-н Родниковский, с. Каминский, ул. Кирова, д64

Площадь планируемого публичного сервитута:10кв.м.

Категория земель: земли населенных пунктов

Координаты поворотных точек границ сервитута

Система координат: МСКС. Каминский

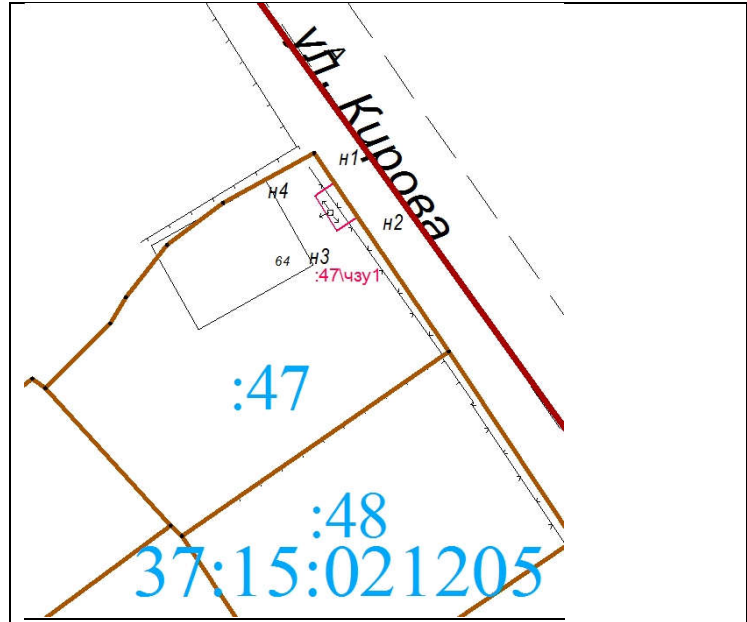

Масштаб 1:1000

Условные обозначения:

- ====-зона планируемой границы сферы действия публичного сервитута
- :33/чзу1 - обозначение планируемой границы сферы действия публичного сервитута
- границы существующих земельных участков
- :31 - кадастровый номер земельного участка
- 37:15:020105- номер кадастрового квартала
- - характерная точка границы, сведения о которой достаточны для определения ее местоположения
- н1,н2,н3,...,- номер характерной точки границы, сведения о которой достаточны для определения ее местоположения

Обозначение характерных точек границ	Координаты, м	
	X	Y
1	2	3
37:15:021205:47 \чзу1		
н1	9821.05	9480.09
н2	9817.71	9482.36
н3	9816.34	9480.32
н4	9819.76	9478.17
н1	9821.05	9480.09

Сведения о земельном участке				
Кадастровый номер участка	Разрешенное использование	Площа дь земель- ного участк а	Сведения о правах	Вид права
1	2	3	4	5
37:15:021205:47	Для индивидуального жилищного строительства	748	Лебедева Наталия Геннадьевна	Собственность, № 37-37-07/104/2014- 344 от 16.04.2014