


Схема расположения границ (сферы действия)публичного сервитута

устанавливаемого в целях размещения объекта электросетевого хозяйства(ВЛ-0,4 кВТП-103, ЭСК №3 объект "Каминский" лит III) через земельный участок с кадастровым номером 37:15:021205:49

Адрес (местоположение):обл. Ивановская, р-н Родниковский, с. Каминский, ул. Кирова, д68
Площадь планируемого публичного сервитута:2 кв.м.
Категория земель: земли населенных пунктов

Координаты поворотных точек границ сервитута
Система координат: МСКс. Каминский

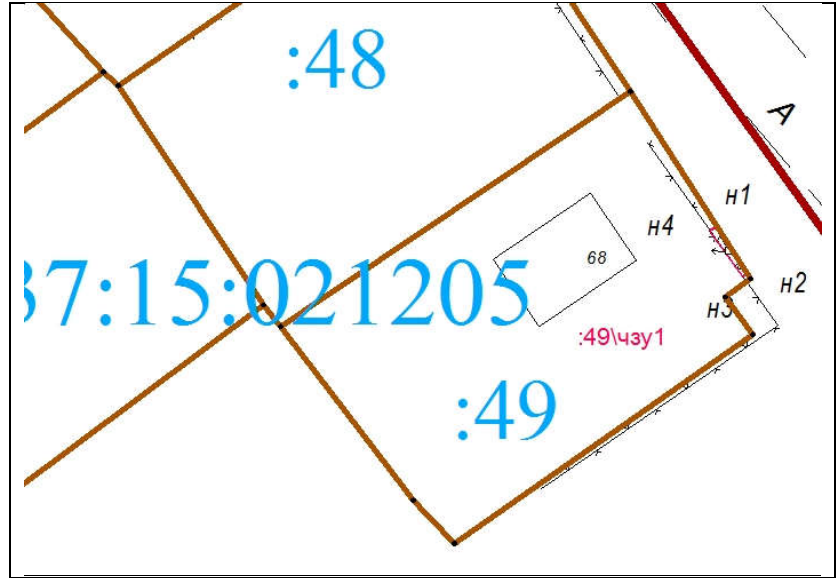

Масштаб 1:1000

Условные обозначения:

- ====-зона планируемой границы сферы действия публичного сервитута
- :33\чзу1 - обозначение планируемой границы сферы действия публичного сервитута
- границы существующих земельных участков
- :31 - кадастровый номер земельного участка
- 37:15:020105- номер кадастрового квартала
- - характерная точка границы, сведения о которой достаточны для определения ее местоположения
- н1,н2,н3...,- номер характерной точки границы, сведения о которой достаточны для определения ее местоположения

Обозначение характерных точек границ	Координаты, м	
	X	Y
1	2	3
37:15:021205:49\чзу1		
н1	9776.39	9509.68
н2	9772.88	9511.95
н3	9772.69	9511.58
н4	9776.04	9509.08
н1	9776.39	9509.68

Сведения о земельном участке				
Кадастровый номер участка	Разрешенное использование	Площа дь земель- ного участк а	Сведения о правах	Вид права
1	2	3	4	5
37:15:021205:49	Для индивидуального жилищного строительства	608	Макаров Вадим Евгеньевич	Собственность, № 37:15:021205:49- 37/001/2017-2 от 30.01.2017