


Схема расположения границ (сферы действия)публичного сервитута

устанавливаемого в целях размещения объекта электросетевого хозяйства(ВЛ-0,4 кВТП-104, ЭСК №3 объект "Каминский" лит III) через земельный участок с кадастровым номером 37:15:021215:23

Адрес (местоположение):обл. Ивановская, р-н Родниковский, с. Каминский, ул. Кирова
Площадь планируемого публичного сервитута:243кв.м.
Категория земель: земли населенных пунктов

Координаты поворотных точек границ сервитута
Система координат: МСКс. Каминский

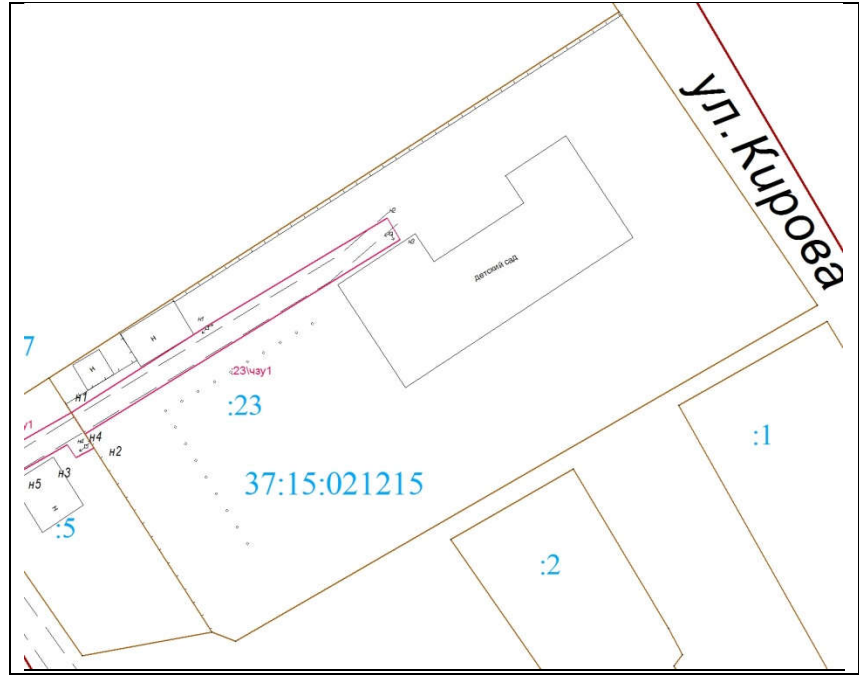

Масштаб 1:1000

Условные обозначения:

- ====-зона планируемой границы сферы действия публичного сервитута
- :33/чзу1 - обозначение планируемой границы сферы действия публичного сервитута
- границы существующих земельных участков
- :31 - кадастровый номер земельного участка
- 37:15:020105- номер кадастрового квартала
- - характерная точка границы, сведения о которой достаточны для определения ее местоположения
- n1,n2,n3...,- номер характерной точки границы, сведения о которой достаточны для определения ее местоположения

Обозначение характерных точек границ	Координаты, м	
	X	Y
1	2	3
37:15:021215:23\чзу1		
n1	10446.87	8798.54
n1	10460.52	8819.99
n2	10477.48	8848.28
n3	10474.05	8850.34
n4	10443.54	8800.67
n1	10446.87	8798.54

Сведения о земельном участке				
Кадастровый номер участка	Разрешенное использование	Площа дь земель- ного участк а	Сведения о правах	Вид права
1	2	3	4	5
37:15:021215:23	Для размещения детского сада	5696	Нет данных	Нет данных