


Схема расположения границ (сферы действия)публичного сервитута

устанавливаемого в целях размещения объекта электросетевого хозяйства(ВЛ-0,4 кВРУ-котельная, ЭСК №3 объект "Каминский" лит III) через земельный участок с кадастровым номером 37:15:021224:30

Адрес (местоположение):обл. Ивановская, р-н Родниковский, с. Каминский,
Площадь планируемого публичного сервитута:23кв.м.
Категория земель: земли населенных пунктов

Координаты поворотных точек границ сервитута
Система координат: МСКС. Каминский

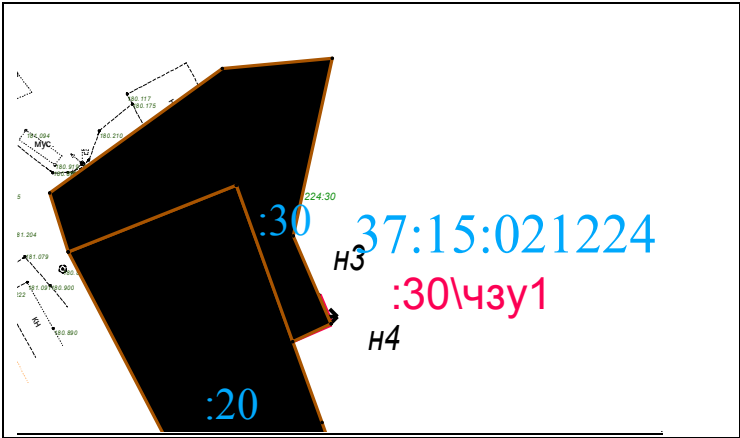

Масштаб 1:1000

Условные обозначения:

- ====-зона планируемой границы сферы действия публичного сервитута
- :33/чзу1 - обозначение планируемой границы сферы действия публичного сервитута
- границы существующих земельных участков
- :31 - кадастровый номер земельного участка
- 37:15:020105- номер кадастрового квартала
- - характерная точка границы, сведения о которой достаточны для определения ее местоположения
- n1,n2,n3...,- номер характерной точки границы, сведения о которой достаточны для определения ее местоположения

Обозначение характерных точек границ	Координаты, м	
	X	Y
1	2	3
37:15:021224:30\чзу1		
n1	10467.14	9046.85
n2	10471.00	9045.44
n3	10473.16	9050.33
n4	10469.39	9051.97
n1	10467.14	9046.85

Сведения о земельном участке				
Кадастровый номер участка	Разрешенное использование	Площа дь земель- ного участк а	Сведения о правах	Вид права
1	2	3	4	5
37:15:021224:30	Для размещения дополнительного участка к котельной №2	597	Нет данных	Нет данных