



ПОСТАНОВЛЕНИЕ

**Администрации
муниципального образования «Родниковский муниципальный район»
Ивановской области**

от 14.10.2022 № 1300

О публикации сообщения о возможном установлении публичного сервитута в целях размещения объектов электросетевого хозяйства ЭСК с кадастровым номером 37:00:000000:14871, расположенного в границах Родниковского района Ивановской области

Рассмотрев ходатайства от 26.09.2022г. №№ 001/497, 001/501 АО «Объединенные электрические сети» (ИНН 3706016431, ОГРН 1093706000960, юридический адрес: г. Иваново, ул. Новая, д.15), в лице генерального директора Смирнова Бориса Вячеславовича, об установлении публичного сервитута для размещения объектов электросетевого хозяйства электросетевого комплекса с кадастровым номером №37:00:000000:14871, в отношении земель и частей земельных участков, расположенных в границах Родниковского района Ивановской области, руководствуясь ст.39.42 Земельного Кодекса Российской Федерации, Администрация муниципального образования «Родниковский муниципальный район»

постановляет:

1. Утвердить сообщение о возможном установлении публичного сервитута в отношении частей 3 земельных участков в целях размещения объектов электросетевого хозяйства (Электросетевого комплекса с кадастровым номером 37:00:000000:14871), расположенных в границах Родниковского района Ивановской области (приложение).

2. Опубликовать настоящее постановление в информационном бюллетене «Сборник нормативных актов Родниковского района».

3. Разместить сообщение, утвержденное пунктом 1 настоящего постановления, на официальном Интернет-сайте администрации муниципального образования «Родниковский муниципальный район» - www.rodniki-37.ru и на

информационном щите МО «Филисовское сельское поселение Родниковского муниципального района Ивановской области».

4. Контроль за исполнением настоящего постановления возложить на заместителя Главы администрации муниципального образования «Родниковский муниципальный район», начальника отдела экономического развития и торговли.

**Глава муниципального образования
«Родниковский муниципальный район»**

А.В. Пахолков

СООБЩЕНИЕ

Администрация муниципального образования «Родниковский муниципальный район» на основании ходатайств АО «Объединенные электрические сети» в соответствии с п.39.42 Земельного кодекса Российской Федерации сообщает о возможном установлении публичного сервитута для эксплуатации объектов электросетевого хозяйства (КВЛ-0,4 кВ ТП-67 электросетевого комплекса с кадастровым номером 37:00:000000:14871) в отношении частей нижеследующих земельных участков:

№ п/п	Кадастровый номер земельного участка	Адрес земельного участка: Ивановская область, Родниковский район, ...
1	37:15:000000:111	ГУППЗ «Светоч»
2	37:15:030231:24	ГСК «Сосны», Блок 4, Место 1Б
3	37:15:030232:1	ГСК «Сосны», Блок 7, Место 1А

Схемы расположения границ публичных сервитутов также размещены на официальном сайте Родниковского муниципального района www.Rodniki-37.ru в разделе «Экономика и финансы» - «Публичные сервитуты».

Правообладатели земельных участков, в отношении которых испрашивается публичный сервитут, если их права не зарегистрированы в Едином государственном реестре недвижимости, в срок до 31.10.2022г., могут подать в Администрацию, заявления об учете их прав (обременений прав) на земельные участки с приложением копий документов, подтверждающих эти права (обременения прав).

Ознакомиться с ходатайством АО «ОЭС» и схемами расположения границ устанавливаемого публичного сервитута, подать заявления об учете из прав можно по адресу: Ивановская область, Ивановская область, г. Родники, ул. Советская, д.8 каб.9, по рабочим дням с 09-00 до 16-00, перерыв на обед с 12-00 до 13-00. Телефон для справок: (49336) 2-16-57.

Схема расположения границ (сферы действия) публичного сервитута

устанавливаемого в целях размещения объекта электросетевого хозяйства (КВЛ-0,4кВ ТП-67ЭСК г. Фурманова, г. Комсомольска, Южского, Ивановского, Кохомского, Шуйского, Пучежского, Родниковского, Кинешемского районов Ивановской области (кадастровый номер 37:00:000000:14871) на земельный участок с кадастровым номером 37:15:030235:8, входящим в ЕЗП 37:15:000000:111

Адрес (местоположение): обл. Ивановская, р-н Родниковский, ГУППЗ "Светоч"

Площадь планируемого публичного сервитута: 3326 кв.м.


Категория земель: земли сельскохозяйственного назначения

Сведения о земельном участке

Кадастровый номер участка	Разрешенное использование	Площадь земельного участка
1	2	3
37:15:030235:8	Для ведения сельскохозяйственного производства	696 382

37:15:030235

37:15:030235:8

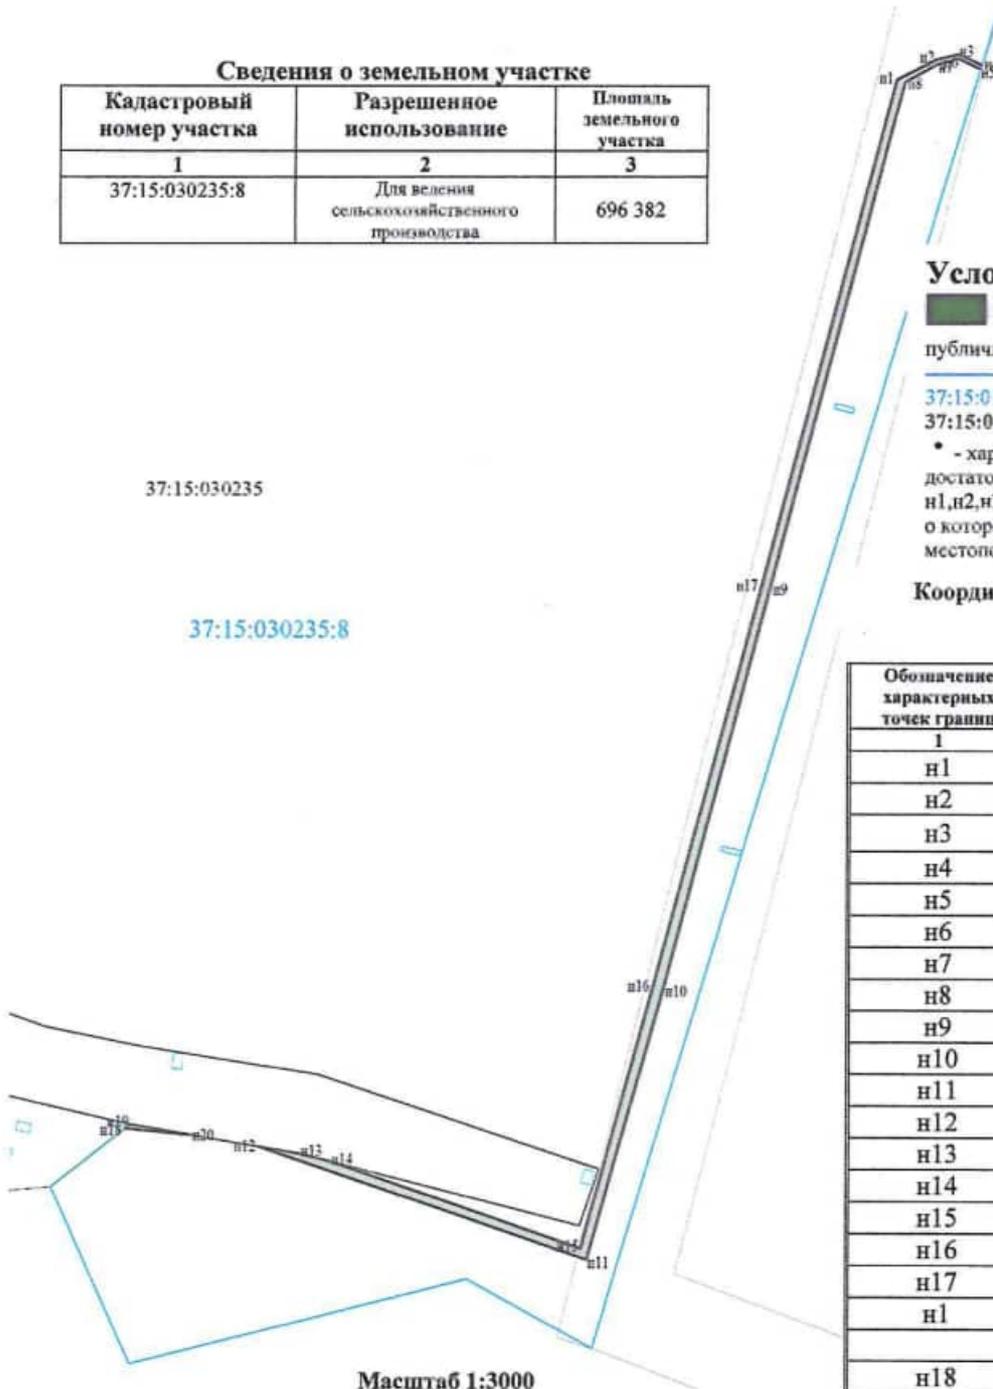

Масштаб 1:3000

Условные обозначения:

- зона планируемой границы сферы действия публичного сервитута
- границы существующих земельных участков
- 37:15:010719:9- кадастровый номер земельного участка
- 37:15:010719- номер кадастрового квартала
- - характерная точка границы, сведения о которой достаточны для определения ее местоположения
- n1, n2, n3, ... - номер характерной точки границы, сведения о которой достаточны для определения ее местоположения

Координаты поворотных точек границ сервитута
Система координат: МСК-37

Обозначение характерных точек границ	Координаты, м	
	X	Y
1	2	3
n1	318092.03	2258639.14
n2	318101.30	2258657.18
n3	318103.95	2258667.93
n4	318098.92	2258678.41
n5	318097.01	2258677.83
n6	318101.84	2258667.71
n7	318099.48	2258658.01
n8	318091.02	2258643.01
n9	317852.47	2258581.37
n10	317663.21	2258532.25
n11	317536.48	2258497.30
n12	317589.13	2258345.26
n13	317585.81	2258364.29
n14	317582.15	2258378.44
n15	317541.67	2258494.52
n16	317664.95	2258527.80
n17	317853.47	2258577.50
n1	318092.03	2258639.14
n18	317597.76	2258282.97
n19	317599.61	2258285.28
n20	317594.78	2258312.91
n18	317597.76	2258282.97

Схема расположения границ (сферы действия) публичного сервитута

устанавливаемого в целях размещения объекта электросетевого хозяйства (КВЛ-0,4кВ ТП-67ЭСК г.Фурманова, г. Комсомольска, Южского, Ивановского, Кохомского, Шуйского, Пучежского, Родниковского, Кинешемского районов Ивановской области (кадастровый номер 37:00:000000:14871) **наземельные участки с кадастровыми номерами 37:15:030232:1, 37:15:030231:24, в кадастровом квартале 37:15:030234, 37:15:030233, 37:15:030232, 37:15:030231, 37:15:030230**

Адрес (местоположение): обл. Ивановская, р-н Родниковский, ГСК "Сосны"

Площадь планируемого публичного сервитута: 2326 кв.м., в кад.кварт. 37:15:030234 – 993кв.м., в кад.кварт. 37:15:030233 – 358кв.м., в кад.кварт. 37:15:030232 – 183кв.м., в кад.кварт. 37:15:030231 – 255кв.м., в кад.кварт. 37:15:030230 – 523кв.м., 37:15:030232:1 – 6кв.м., 37:15:030231:24 – 8кв.м.


Категория земель: Земли промышленности, энергетики, транспорта, связи, радиовещания, телевидения, информатики, земли для обеспечения космической деятельности, земли обороны, безопасности и земли иного специального назначения

Сведения о земельном участке

Кадастровый номер участка	Разрешенное использование	Площадь земельного участка
1	2	3
37:15:030231:24	Для строительства индивидуального гаража	31
37:15:030232:1	Для размещения гаража	29

Условные обозначения:

- зона планируемой границы сферы действия публичного сервитута
- границы существующих земельных участков
- 37:15:010719:9- кадастровый номер земельного участка
- 37:15:010719- номер кадастрового квартала
- - характерная точка границы, сведения о которой достаточны для определения ее местоположения
- n1, n2, n3, ... - номер характерной точки границы, сведения о которой достаточны для определения ее местоположения

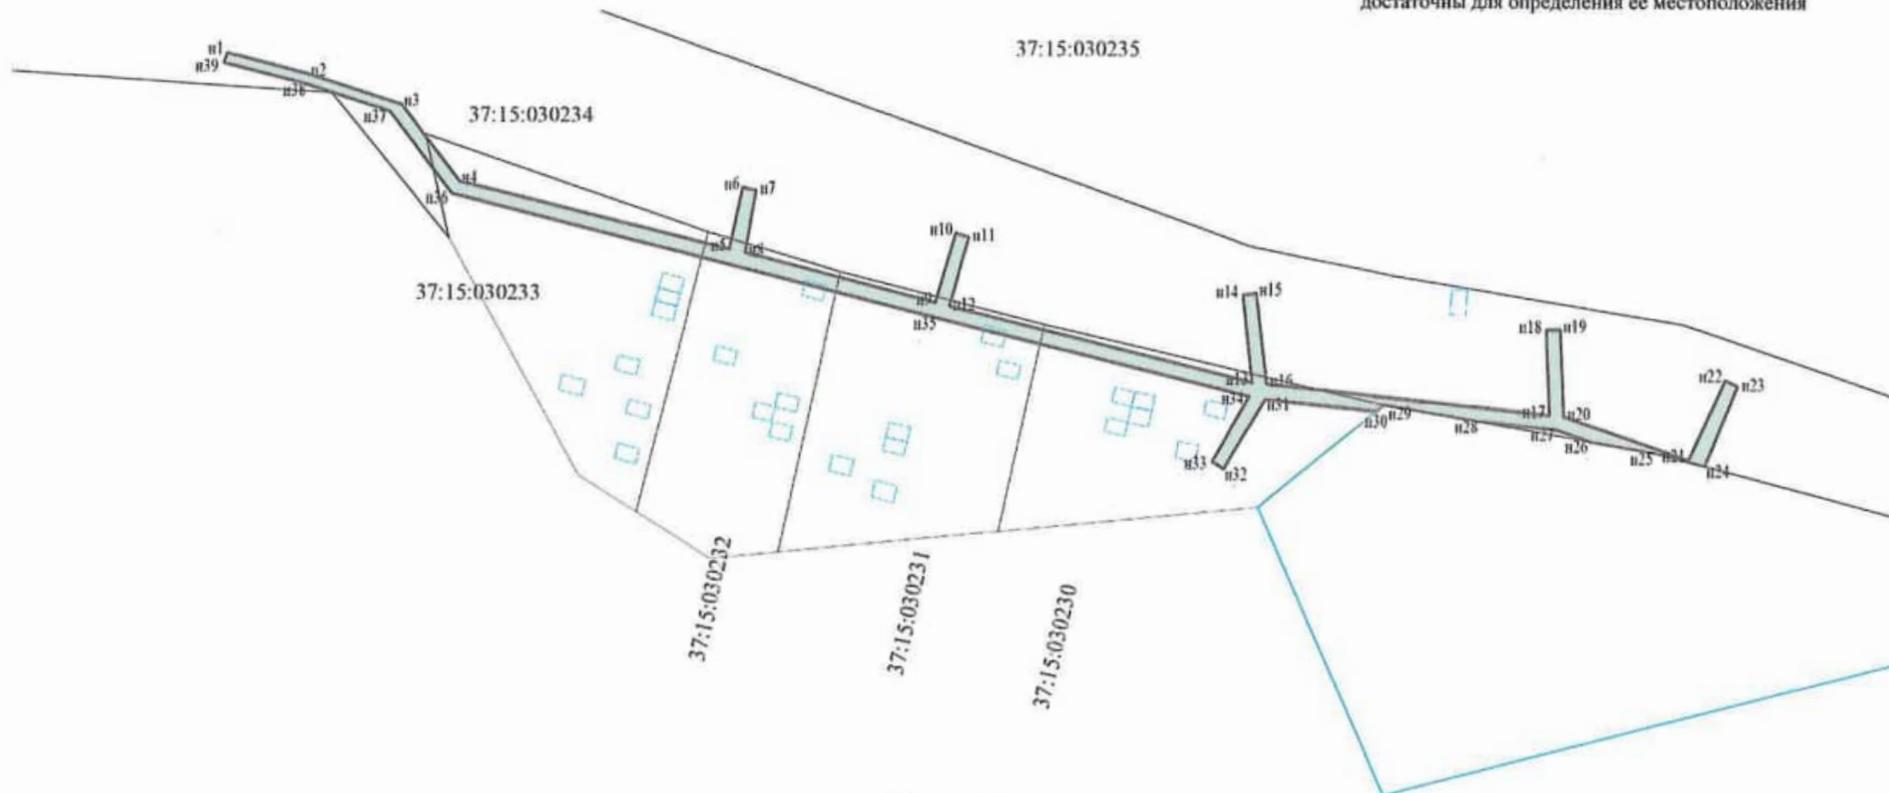

Координаты поворотных точек границ сервитута
Система координат: МСК-37

Обозначение характерных точек границ	Координаты, м	
	X	Y
1	2	3
н1	317700.75	2257946.25
н2	317694.38	2257970.50
н3	317685.83	2257997.33
н4	317663.78	2258014.47
н5	317644.23	2258093.20
н6	317662.00	2258097.08
н7	317661.20	2258101.00
н8	317643.26	2258097.65
н9	317628.80	2258153.50
н10	317648.98	2258159.47
н11	317647.87	2258163.32
н12	317627.80	2258157.60
н13	317606.07	2258246.60
н14	317631.30	2258243.82
н15	317631.76	2258247.79
н16	317605.68	2258250.86
н17	317596.77	2258333.56
н18	317621.37	2258332.61
н19	317621.56	2258336.61
н20	317596.39	2258337.63
н21	317583.80	2258373.85
н22	317606.99	2258384.32
н23	317605.38	2258387.98
н24	317582.15	2258378.44
н25	317585.81	2258364.29
н26	317589.13	2258345.26
н27	317592.54	2258335.44
н28	317594.78	2258312.91
н29	317599.61	2258285.28
н30	317597.76	2258282.97
н31	317601.03	2258250.47
н32	317580.95	2258238.15
н33	317582.99	2258234.70
н34	317602.00	2258245.63
н35	317624.33	2258154.50
н36	317660.24	2258012.16
н37	317683.69	2257993.96
н38	317691.47	2257969.87
н39	317697.75	2257945.31
н1	317700.75	2257946.25



ПОСТАНОВЛЕНИЕ

**Администрации
муниципального образования «Родниковский муниципальный район»
Ивановской области**

от 14.10.2022 № 1301

О публикации извещения о проведении аукциона на право заключения договора аренды земельного участка, расположенного по адресу: Ивановская область, Родниковский район, с. Пригородное, проезд Вичугский, с разрешенным использованием «хранение автотранспорта»

На основании постановления администрации муниципального образования «Родниковский муниципальный район» от 04.10.2022г. №1243 «О проведении аукциона на право заключения договора аренды земельного участка, расположенного по адресу: Ивановская область, Родниковский район, с. Пригородное, проезд Вичугский, с разрешенным использованием «хранение автотранспорта», Протокола заседания Единой комиссии по рассмотрению вопросов, связанных с продажей и предоставлением земельных участков, находящихся в государственной собственности, расположенных на территории Родниковского района Ивановской области, от 23.09.2022г., руководствуясь ст. 39.11 Земельного Кодекса Российской Федерации, Администрация муниципального образования «Родниковский муниципальный район»,

постановляет:

1. Утвердить извещение о проведении аукциона на право заключения договора аренды земельного участка с кадастровым номером 37:15:030210:756, площадью 30 кв.м., с разрешенным использованием «хранение автотранспорта», расположенного на землях категории «Земли населенных пунктов» по адресу: Ивановская область, Родниковский район, проезд Вичугский (прилагается).

2. Опубликовать настоящее постановление в информационном бюллетене «Сборник нормативных актов Родниковского района».

3. Разместить извещение, утвержденное пунктом 1 настоящего постановления, на официальном сайте Российской Федерации для размещения информации о проведении торгов - www.torgi.gov.ru.

4. Контроль за исполнением настоящего постановления возложить на заместителя Главы администрации муниципального образования «Родниковский муниципальный район», начальника отдела экономического развития и торговли.

**Глава муниципального образования
«Родниковский муниципальный район»**

А.В. Пахолков

Извещение о проведении аукциона
на право заключения договора аренды земельного участка, расположенного по адресу:
Ивановская область, Родниковский район, с. Пригородное, проезд Вичугский, с разрешенным
использованием «хранение автотранспорта»

Организатор аукциона: Комитет по управлению имуществом администрации Родниковского муниципального района (Ивановская область, г. Родники, ул. Советская, 8, каб.6)
Уполномоченный орган и реквизиты решения о проведении аукциона: Администрации муниципального образования «Родниковский муниципальный район», постановление администрации муниципального образования «Родниковский муниципальный район» от 04.10.2022г. №1243 «О проведении аукциона на право заключения договора аренды земельного участка расположенного по адресу: Ивановская область, Родниковский район, с. Пригородное, проезд Вичугский, с разрешенным использованием «хранение автотранспорта».
Предмет аукциона: заключение договора аренды земельного участка с кадастровым номером 37:15:030210:756, площадью 30 кв.м., с разрешенным использованием «хранение автотранспорта», расположенного на землях категории «Земли населенных пунктов», по адресу: Ивановская область, Родниковский район, с. Пригородное, проезд Вичугский. Параметры разрешенного строительства: не более 2 надземных этажей, высота не более 6 метров Технические условия подключения к сетям инженерно-технического обеспечения: не требуются Обременения объекта: зарегистрированных обременений нет. Ограничения в использовании земельного участка: зарегистрированных ограничений нет. Существенные условия договора аренды: срок аренды земельного участка 10 (десять) лет
Начальная цена аукциона – размер ежегодной арендной платы за земельный участок: 272,33 руб. (двести семьдесят два рубля 33 копейки), НДС не облагается. Начальная цена аукциона определена в размере 7 (семи) процентов кадастровой стоимости земельного участка с кадастровым номером 37:15:030210:756
Шаг аукциона: 3% от начальной цены – 8,20 руб. (восемь рублей 20 копеек).
Размер задатка – 100% от начальной цены в сумме 272,33 руб. (двести семьдесят два рубля 33 копейки). Порядок внесения задатка: перечисляется на расчетный счет Продавца по следующим реквизитам: получатель УФК по Ивановской области (КУИ администрации Родниковского муниципального района), л/с 05333014470), ИНН 3721003797, КПП 372101001, казначейский счет 03232643246230003300 в ОТДЕЛЕНИИ ИВАНОВО БАНКА РОССИИ//УФК ПО ИВАНОВСКОЙ ОБЛАСТИ г. Иваново, БИК 012406500, номер единого казначейского счета (ЕКС) 40102810645370000025, ОКТМО 24623452. Порядок возврата задатка: <ul style="list-style-type: none">▪ В случае отзыва заявителем заявки на участие в аукционе до дня окончания срока приема заявок, установленного настоящим Извещением, внесенный им задаток возвращается в течение трех рабочих дней со дня поступления уведомления об отзыве заявки.▪ В случае отзыва заявки заявителем позднее дня окончания срока приема заявок внесенный им задаток возвращается в порядке, установленном для участников аукциона.▪ Заявителю, не допущенному к участию в аукционе, задаток возвращается в течение трех рабочих дней со дня оформления протокола приема заявок на участие в аукционе.▪ Лицам, участвовавшим в аукционе, но не победившим в нем, внесенные ими задатки возвращаются в течение трех рабочих дней со дня подписания протокола о результатах аукциона.▪ Задаток, внесенный лицом, признанным победителем аукциона, задаток, внесенный иным лицом, с которым договор аренды земельного участка заключается в соответствии с п. 13, 14 или 20 ст. 39.12 Земельного кодекса РФ, засчитывается в счет арендной платы за него. Задатки, внесенные этими лицами, не заключившими в установленном законодательством порядке договор аренды земельного участка вследствие уклонения от заключения договоров, не возвращаются.

Организатор аукциона в течение трех дней со дня принятия решения об отказе в проведении аукциона обязан известить участников аукциона и возвратить его участникам внесенные задатки.

Дата, время и место начала приема заявок: 17.10.2022г., с 09-00 ч., 155250, г. Родники, ул. Советская, д.8, каб.6, тел. (49336) 2-16-57. Контактное лицо: Блинова Наталья Сергеевна

Порядок приема заявок: Заявки принимаются с 17.10.2022г. по 15.11.2022г. включительно в рабочие дни (кроме субботы, воскресенья и праздничных дней, перерыв на обед с 12-00 до 13-00), с 09-00ч. до 16-00ч. по московскому времени по адресу: г. Родники, ул. Советская, 8, каб.6.

- один заявитель вправе подать только одну заявку на участие в аукционе;
- прием документов прекращается не ранее чем за пять дней до дня проведения аукциона;
- заявка на участие в аукционе, поступившая по истечении срока приема заявок, возвращается заявителю в день ее поступления.

Для участия в аукционе заявители представляют в установленный в извещении о проведении аукциона срок следующие документы:

- 1) заявка на участие в аукционе по установленной в извещении о проведении аукциона форме (Форма № 1) с указанием банковских реквизитов счета для возврата задатка;
- 2) копии документов, удостоверяющих личность заявителя (для граждан);
- 3) надлежащим образом заверенный перевод на русский язык документов о государственной регистрации юридического лица в соответствии с законодательством иностранного государства в случае, если заявителем является иностранное юридическое лицо;
- 4) документы, подтверждающие внесение задатка;
- 5) в случае подачи заявки представителем претендента, документ, подтверждающий права (полномочия) уполномоченного представителя.

Представление документов, подтверждающих внесение задатка, признается заключением соглашения о задатке.

Заявка с прилагаемыми к ней документами регистрируются организатором аукциона в журнале приема заявок с присвоением каждой заявке номера и с указанием даты и времени подачи документов. На каждом экземпляре документов организатором аукциона делается отметка о принятии заявки с указанием номера, даты и времени подачи документов.

Дата, время и место окончания приема заявок: 16-00 час. 15.11.2022г., 155250, г. Родники, ул. Советская, д.8 каб.6, тел. (49336) 2-16-57. Контактное лицо: Блинова Наталья Сергеевна

Дата, время и порядок осмотра земельного участка на местности:

Осмотр земельного участка Претендентами производится самостоятельно, в случае необходимости с привлечением представителя Организатора аукциона.

Место, дата, время и порядок определения участников аукциона: 09-00 час. 16.11.2022г., по адресу: г. Родники, ул. Советская, д. 8, каб.10.

Организатор аукциона ведет протокол рассмотрения заявок на участие в аукционе, который должен содержать сведения о заявителях, допущенных к участию в аукционе и признанных участниками аукциона, датах подачи заявок, внесенных задатках, а также сведения о заявителях, не допущенных к участию в аукционе, с указанием причин отказа в допуске к участию в нем. Заявитель, признанный участником аукциона, становится участником аукциона с даты подписания организатором аукциона протокола рассмотрения заявок. Протокол рассмотрения заявок на участие в аукционе подписывается организатором аукциона не позднее чем в течение одного дня со дня их рассмотрения и размещается на официальном сайте не позднее чем на следующий день после дня подписания протокола.

Заявители, признанные участниками аукциона, и заявители, не допущенные к участию в аукционе, уведомляются о принятом решении не позднее дня, следующего после дня подписания протокола рассмотрения заявок.

Претендент не допускается к участию в аукционе по следующим основаниям:

- 1) непредставление необходимых для участия в аукционе документов или представление недостоверных сведений;
- 2) непоступление задатка на дату рассмотрения заявок на участие в аукционе;
- 3) подача заявки на участие в аукционе по продаже земельного участка лицом, которое в соответствии с федеральными законами не имеет права быть участником конкретного аукциона,

<p>покупателем приобретать в собственность земельные участки;</p> <p>4) наличие сведений о заявителе, об учредителях (участниках), о членах коллегиальных исполнительных органов заявителя, являющегося юридическим лицом, в реестре недобросовестных участников аукциона.</p>
<p>Время, дата и место проведения аукциона: 09-00 часов 23.11.2022г., по адресу: г. Родники, ул. Советская, 8, каб. 10</p>
<p>Порядок проведения аукциона:</p> <ul style="list-style-type: none"> - до начала аукциона Участники (представители Участников), допущенные к аукциону, должны представить документы, подтверждающие их личность, пройти регистрацию и получить пронумерованные карточки Участника аукциона; - аукцион начинается с объявления аукционистом начала проведения аукциона, номера лота, наименования основных характеристик земельного участка, начальной цены, «шага аукциона» и порядка проведения аукциона; - Участник аукциона после объявления аукционистом начальной цены земельного участка поднимает карточку в случае, если он согласен заключить договор по объявленной цене; - аукционист объявляет номер карточки Участника аукциона, который первым поднял карточку после объявления аукционистом начальной цены земельного участка; - аукционист объявляет очередную цену земельного участка, увеличенную в соответствии с «шагом аукциона», на который повышается цена, а также номер карточки Участника аукциона, который первым поднял свою карточку после объявления аукционистом очередной цены; - если после троекратного объявления очередной цены земельного участка ни один из Участников аукциона не заявил о своем намерении предложить более высокую цену договора (не поднял карточку), аукцион завершается.
<p>Порядок определения победителей аукциона:</p> <p>Победителем аукциона признается участник аукциона, предложивший наибольший размер ежегодной арендной платы за земельный участок. Уполномоченный орган направляет победителю аукциона или единственному принявшему участие в аукционе его участнику три экземпляра подписанного проекта договора аренды земельного участка (Форма № 2) в десятидневный срок со дня составления протокола о результатах аукциона. При этом размер ежегодной арендной платы по договору аренды земельного участка определяется в размере, предложенном победителем аукциона, или в случае заключения указанного договора с единственным принявшим участие в аукционе его участником устанавливается в размере, равном начальной цене предмета аукциона. Не допускается заключение указанных договоров ранее чем через десять дней со дня размещения информации о результатах аукциона на официальном сайте Российской Федерации.</p>
<p>Дата и место подведения итогов: 23.11.2022г., по адресу: г. Родники, ул. Советская, д.8, каб.10</p>
<p>Срок подписания договора аренды земельного участка: Если договор аренды земельного участка в течение 30 (тридцати) дней со дня направления победителю аукциона проекта договора аренды земельного участка не был им подписан и представлен в уполномоченный орган, Организатор аукциона предлагает заключить указанный договор иному участнику аукциона, сделавшему предпоследнее предложение о цене предмета аукциона, по цене, предложенной победителем аукциона.</p> <p>В случае если в течение 30 (тридцати) дней со дня направления участнику аукциона, сделавшему предпоследнее предложение о цене предмета аукциона, проекта договора аренды земельного участка, не представил в уполномоченный орган подписанный договор, Организатор аукциона вправе объявить о проведении повторного аукциона или распорядится земельным участком иным образом в соответствии с Земельный Кодексом Российской Федерации.</p> <p>В случае если победитель аукциона или иное лицо, с которым заключается договор аренды земельного участка, в течение 30 (тридцати) дней со дня направления им уполномоченным органом проекта указанного договора, не подписали и не представили в уполномоченный орган указанный договор, уполномоченный орган в течение пяти рабочих дней со дня истечения этого срока направляет сведения в уполномоченный Правительством Российской Федерации федеральный орган исполнительной власти для включения их в реестр недобросовестных участников аукциона.</p>

Аукцион может быть признан несостоявшимся:

- в случае, если на основании результатов рассмотрения заявок на участие в аукционе принято решение об отказе в допуске к участию в аукционе всех заявителей или о допуске к участию в аукционе и признании участником аукциона только одного заявителя, аукцион признается несостоявшимся;
- в случае, если по окончании срока подачи заявок на участие в аукционе подана только одна заявка на участие в аукционе или не подано ни одной заявки на участие в аукционе, аукцион признается несостоявшимся;
- в случае, если в аукционе участвовал только один участник или при проведении аукциона не присутствовал ни один из участников аукциона, либо в случае, если после трехкратного объявления предложения о начальной цене предмета аукциона не поступило ни одного предложения о цене предмета аукциона, которое предусматривало бы более высокую цену предмета аукциона, аукцион признается несостоявшимся.

Срок принятия решения об отказе в проведении аукциона:

Организатор аукциона вправе отказаться от проведения аукциона в случае выявления обстоятельств, предусмотренных п. 8 ст.39.11 Земельного кодекса РФ. Извещение об отказе в проведении аукциона размещается на официальном сайте организатором аукциона в течение трех дней со дня принятия данного решения. Организатор аукциона в течение трех дней со дня принятия решения об отказе в проведении аукциона обязан известить участников аукциона об отказе в проведении аукциона и вернуть им внесенные задатки.

ЗАЯВКА НА УЧАСТИЕ В АУКЦИОНЕ

«__» _____ 20__ г.

От

 (полное наименование юридического лица или фамилия, имя, отчество физического лица,
 подающего заявку)

 (Юридический адрес, реквизиты юридического лица)

Адрес проживания, паспорт (серия, номер, кем и когда выдан) – для физического лица
 именуемый далее Претендент,

в лице _____,

(фамилия, имя, отчество, должность)

действующего на основании _____,

принимая решение об участии в аукционе на право заключения договора аренды находящегося в государственной собственности земельного участка с кадастровым номером 37:15:030210:756, площадью 30 кв.м., с разрешенным использованием «хранение автотранспорта», расположенного на землях категории «Земли населенных пунктов», по адресу: Ивановская область, Родниковский район, с. Пригородное, проезд Вичутский, обязуюсь:

- 1) соблюдать условия аукциона, содержащиеся в информационном сообщении о проведении аукциона, размещенном на официальном сайте Российской Федерации от _____;
- 2) в случае признания победителем аукциона, заключить с Продавцом договор аренды земельного участка в течение тридцати дней со дня направления мне проекта договора аренды земельного участка и уплатить Продавцу ежегодный размер арендной платы земельного участка, установленный по результатам аукциона.

Адрес и банковские реквизиты Претендента:

 Подпись Претендента (его полномочного представителя)

М.П. «__» _____ 202__

Заявка принята Продавцом:

час. ____ мин. ____ «__» _____ 202__ за № _____

Подпись уполномоченного лица Продавца

ДОГОВОР
аренды земельного участка

г. Родники
Ивановской области

от _____

На основании протокола о подведении итогов аукциона от _____

Муниципальное образование «Родниковский муниципальный район», действующее на основании Устава, принятого решением Совета муниципального образования «Родниковский муниципальный район» 4 созыва от 19 мая 2010 года № 20, зарегистрированного Управлением Министерства юстиции Российской Федерации по Центральному федеральному округу 17 июня 2010 года за № RU375 210002010001, в лице Председателя комитета по управлению имуществом администрации Родниковского муниципального района Скворцова Дмитрия Евгеньевича, действующего на основании Положения о Комитете по управлению имуществом администрации Родниковского муниципального района, утвержденного решением Совета муниципального образования «Родниковский муниципальный район» от 17.12.2015г. № 89, именуемое в дальнейшем «Арендодатель», с одной стороны, и _____, проживающий(ая) по адресу: _____, именуемый(ая) в дальнейшем «Арендатор», и именуемые в дальнейшем «Стороны», заключили настоящий договор (далее - Договор) о нижеследующем:

1. Предмет Договора

1.1. Арендодатель предоставляет, а Арендатор принимает в аренду земельный участок из земель категории «Земли населенных пунктов», с кадастровым номером 37:15:030210:756, площадью 30 кв.м.

с разрешенным использованием «хранение автотранспорта»

по адресу: Ивановская область, Родниковский район, с. Пригородное, Вичугский проезд (далее - Участок),

в границах, сведения о которых содержатся в ЕГРН.

1.2. На Участке отсутствуют строения, сооружения, иные объекты капитального строительства.

1.3. Участок частично расположен в охранной зоне газопровода.

2. Срок Договора

2.1. Срок аренды Участка устанавливается с _____ на 10 (десять) лет.

2.2. Правоотношения по настоящему договору возникают с момента его подписания Сторонами.

2.3. Договор, заключенный на срок более одного года подлежит государственной регистрации в Управлении Федеральной службы государственной регистрации, кадастра и картографии по Ивановской области.

3. Размер и условия внесения арендной платы

3.1. Ежегодный размер арендной платы за Участок на период действия договора установлен протоколом от _____ и составляет _____ рублей.

3.2. В последующие годы Арендная плата вносится Арендатором для физических лиц - один раз в год не позднее 15 ноября текущего года путем перечисления указанной в п.3.1. суммы на счет УФК по Ивановской области (Комитет по управлению имуществом администрации Родниковского муниципального района), на р/счет № 40101810700000010001 в Отделении Иваново, БИК 042406001 – доходы, получаемые в виде арендной платы за земельные участки, государственная собственность на которые не разграничена и которые расположены в границах сельских поселений и межселенных территорий муниципальных районов, а также средства от продажи права на заключение договоров аренды, указанных земельных участков. КБК 212 1 11 05013 05 0000 120. ОКТМО 24623452.

3.3. Денежные средства в сумме 272,33 руб. (двести семьдесят два рубля 33 копейки), оплаченные Покупателем Продавцу в качестве задатка, засчитываются в счет арендной платы Участка, указанной в п.3.1 за период с _____ по _____.

4. Права и обязанности Сторон

4.1. Арендодатель имеет право:

4.1.1. В судебном порядке требовать досрочного расторжения Договора, в случаях, предусмотренных действующим законодательством.

4.1.2. На беспрепятственный доступ на территорию арендуемого земельного участка с целью его осмотра на предмет соблюдения условий Договора.

4.1.3. На возмещение убытков, причиненных ухудшением качества Участка и экологической обстановки в результате хозяйственной деятельности арендатора, а также по иным основаниям, предусмотренным законодательством Российской Федерации.

4.2. Арендодатель обязан:

4.2.1. Выполнять в полном объеме все условия Договора.

4.2.2. Передать Арендатору Участок по акту приема-передачи.

4.2.3. Письменно в десятидневный срок уведомить Арендатора об изменении номеров счетов для перечисления арендной платы, указанных в п. 3.2.

4.2.4. Своевременно производить перерасчет арендной платы и своевременно информировать об этом Арендатора.

4.3. Арендатор имеет право:

4.3.1. Использовать Участок на условиях, установленных Договором.

4.3.2. В соответствии с действующим законодательством сдавать Участок в субаренду, а также передавать свои права и обязанности по договору третьим лицам.

4.4. Арендатор обязан:

4.4.1. Выполнять в полном объеме все условия Договора.

4.4.2. Использовать Участок в соответствии с целевым назначением и разрешенным использованием.

4.4.3. Уплачивать в размере и на условиях, установленных Договором, арендную плату.

4.4.4. Обеспечить Арендодателю (его законным представителям), представителям органов государственного земельного контроля доступ на Участок по их требованию.

4.4.5. Письменно сообщить Арендодателю не позднее, чем за 3 (три) месяца о предстоящем освобождении Участка как в связи с окончанием срока действия Договора, так и при досрочном его освобождении.

4.4.6. Не допускать действий, приводящих к ухудшению экологической обстановки на арендуемом земельном участке и прилегающих к нему территориях, а также выполнять работы по благоустройству территории.

4.4.7. Письменно в десятидневный срок уведомить Арендодателя об изменении своих реквизитов.

4.5. Арендодатель и Арендатор имеют иные права и несут иные обязанности, установленные законодательством Российской Федерации.

5. Ответственность Сторон

5.1. За нарушение условий Договора Стороны несут ответственность, предусмотренную законодательством Российской Федерации.

5.2. За нарушение срока внесения арендной платы по Договору Арендатор выплачивает Арендодателю пени в размере 1/300 Ключевой ставки, установленной Банком России, от суммы задолженности по арендной плате. Пени начисляются за каждый календарный день просрочки исполнения обязанности по уплате арендной платы, начиная со дня, следующего за установленным в соответствии с п.3.2 Договора сроком уплаты.

5.3. Ответственность Сторон за нарушение обязательств по Договору, вызванных действием обстоятельств непреодолимой силы, регулируется законодательством Российской Федерации.

6. Изменение, расторжение и прекращение Договора

6.1. Все изменения и (или) дополнения к Договору оформляются Сторонами в письменной форме.

6.2. Основаниями для досрочного расторжения Договора аренды в случаях нарушения Земельного законодательства являются:

- использование земель не по целевому назначению, а также способами, приводящими к снижению плодородия почв;

- не внесение арендной платы более двух раз подряд по истечении установленного Договором срока платежа;
- загрязнение земель химическими веществами, производственными отходами, сточными водами;
- захламление земель и другие нарушения, установленные действующим законодательством;
- необходимость земельного участка для государственных и муниципальных нужд.

6.3. Договор может быть расторгнут по требованию Арендодателя по решению суда на основании и в порядке, установленном действующим законодательством.

6.4. Договор может быть прекращен арендодателем в одностороннем порядке в случае смерти арендатора.

6.5. При прекращении Договора Арендатор обязан вернуть Арендодателю Участок в надлежащем состоянии.

7. Рассмотрение и урегулирование споров

7.1. Все споры между Сторонами, возникающие по Договору, разрешаются в соответствии с законодательством Российской Федерации.

8. Особые условия Договора

8.1. Договор субаренды земельного участка, а также Договор передачи Арендатором своих прав и обязанностей по Договору подлежат государственной регистрации в Управлении Федеральной службы государственной регистрации, кадастра и картографии по Ивановской области и направляются Арендодателю для последующего учета.

8.2. Срок действия договора субаренды не может превышать срок действия Договора.

8.3. При досрочном расторжении Договора договор субаренды земельного участка прекращает свое действие.

8.4. Договор составлен в 3 (трёх) экземплярах, имеющих одинаковую юридическую силу, из которых по одному экземпляру хранится у Сторон, один экземпляр передается в Управление Федеральной службы государственной регистрации, кадастра и картографии по Ивановской области.

9. Реквизиты Сторон

Арендодатель:

Муниципальное образование «Родниковский муниципальный район», действующее на основании Устава, принятого решением Совета муниципального образования «Родниковский муниципальный район» 4 созыва от 19 мая 2010 года № 20, зарегистрированного Управлением Министерства юстиции Российской Федерации по Центральному федеральному округу 17 июня 2010 года за № RU375 210002010001.

Арендатор:

10. Подписи Сторон

Председатель комитета по управлению имуществом
администрации Родниковского муниципального района

Скворцов Д.Е.

« _____ » _____ 2022г.

« _____ » _____ 2022г.

АКТ

приема - передачи земельного участка
г. Родники Ивановской области

Муниципальное образование «Родниковский муниципальный район», действующее на основании Устава, принятого решением Совета муниципального образования «Родниковский муниципальный район» 4 созыва от 19 мая 2010 года № 20, зарегистрированного Управлением Министерства юстиции Российской Федерации по Центральному федеральному округу 17 июня 2010 года за № RU375 210002010001, в лице заместителя председателя комитета по управлению имуществом администрации Родниковского муниципального района Скворцова Дмитрия Евгеньевича, действующего на основании Положения о Комитете по управлению имуществом администрации Родниковского муниципального района, утвержденного решением Совета муниципального образования «Родниковский муниципальный район» от 17.12.2015г. № 89, именуемое в дальнейшем «Арендодатель», с одной стороны, и _____, проживающий(ая) по адресу: _____, именуемый(ая) в дальнейшем «Арендатор», с другой стороны, согласно Договору аренды земельного участка № _____ от _____ заключили акт приема - передачи о нижеследующем:

1. Арендодатель сдал, а Арендатор принял земельный участок:
с кадастровым номером 37:15:030210:756,
площадью 30 кв.м.
с разрешенным использованием «хранение автотранспорта»
по адресу: Ивановская область, Родниковский р-он, с. Пригородное, Вичугский проезд (далее - Участок),
2. Арендатор ознакомлен с настоящим актом, осмотрел земельный участок в натуре, ознакомился с его количественными и качественными характеристиками, подземными и надземными сооружениями и объектами. Претензий у Арендатора не имеется.
3. Акт составлен в 3-х экземплярах, имеющих равную юридическую силу.

Подписи сторон:

Передал	_____	<u>Скворцов Д.Е.</u>
	(подпись)	(Ф.И.О.)
Принял	_____	_____
	(подпись)	(Ф.И.О.)

ОГЛАВЛЕНИЕ

№ п/п	Наименование МПА	Стр.
Администрация муниципального образования «Родниковский муниципальный район» Ивановской области		
1	Постановление № 1300 от 14.10.2022г. «О публикации сообщения о возможном установлении публичного сервитута в целях размещения объектов электросетевого хозяйства ЭСК с кадастровым номером 37:00:000000:14871, расположенного в границах Родниковского района Ивановской области»	1
2	Постановление №1301 от 14.10.2022 «О публикации извещения о проведении аукциона на право заключения договора аренды земельного участка, расположенного по адресу: Ивановская область, Родниковский район, с.Пригородное, проезд Вичугский , с разрешенным использованием «хранение автотранспорта»	7