

ИЗВЕЩЕНИЕ

Комитет по управлению имуществом администрации Родниковского муниципального района извещает о возможности предоставления в собственность земельного участка с кадастровым номером 37:15:010226:2, площадью 600 кв.м., с разрешенным использованием «для индивидуального жилищного строительства» расположенного на землях категории «земли населенных пунктов» по адресу: Ивановская область, г. Родники, ул. Шаговская, д.13.

Граждане вправе подавать заявления о намерении участвовать в аукционе на право заключения договора купли/продажи вышеуказанного земельного участка в письменном виде при личном обращении при предъявлении паспорта или документа, подтверждающего полномочия заявителя по 08.06.2023.

Заявления принимаются по адресу: Ивановская область, г. Родники, ул. Советская, д.8, каб. 9, по рабочим дням с 09-00 до 16-00, перерыв на обед с 12-00 до 13-00 (кроме выходных и праздничных дней). Телефон для справок: (49336) 2-16-57.

СООБЩЕНИЕ

Администрация муниципального образования «Родниковский муниципальный район» на основании ходатайства АО «Объединенные электрические сети» в соответствии с п.39.42 Земельного кодекса Российской Федерации сообщает о возможном установлении публичного сервитута для эксплуатации объектов электросетевого хозяйства электросетевого комплекса №3 с кадастровым номером 37:15:021110:551 в отношении частей нижеследующих земельных участков:

№ п/п	Кадастровый номер земельного участка	Адрес земельного участка: Ивановская область, Родниковский район, ...
1	37:15:021215:14	с. Каминский, ул. Школьная, д.4
2	37:15:021217:4	с. Каминский, ул. 1-я Запрудная, д.4
3	37:15:021217:10	с. Каминский, ул. 2-я Запрудная, д.9
4	37:15:021217:37	с. Каминский, ул. 2-я Запрудная
5	37:15:021218:1	с. Каминский, ул. Октябрьская, д.1А
6	37:15:021218:2	с. Каминский, ул. Октябрьская, д.1
7	37:15:021218:15	с. Каминский, ул. Фурманова, д.3
8	37:15:021219:6	с. Каминский, ул. Фурманова, д.7
9	37:15:021219:8	с. Каминский, ул. Фурманова
10	37:15:021219:11	с. Каминский, ул. Фурманова, д.11
11	37:15:021221:1	с. Каминский, ул. Фрунзе, д.1
12	37:15:021221:5	с. Каминский, ул. Фрунзе, д.5
13	37:15:021221:7	с. Каминский, ул. Фрунзе, д.7
14	37:15:021221:10	с. Каминский, ул. Фрунзе, д.10
15	37:15:021221:12	с. Каминский, ул. Фрунзе, д.12
16	37:15:021222:9	с. Каминский, ул. Калинина, д.28
17	37:15:021222:11	с. Каминский, ул. Калинина, д.32
18	37:15:021222:12	с. Каминский, ул. Калинина, д.34
19	37:15:021223:16	с. Каминский, ул. Нагорная, д.8

Схема расположения границ публичного сервитута размещена на официальном сайте Родниковского муниципального района www.rodniki-37.ru в разделе «Экономика и финансы» - «Публичные сервитуты».

Правообладатели земельных участков, в отношении которых испрашивается публичный сервитут, если их права не зарегистрированы в Едином государственном реестре недвижимости, в срок до 19.05.2023г., могут подать в Администрацию, заявления об учете их прав (обременений прав) на земельные участки с приложением копий документов, подтверждающих эти права (обременения прав).

Ознакомиться с ходатайством АО «ОЭС» и схемой расположения границ устанавливаемого публичного сервитута, подать заявления об учете прав на земельные участки можно по адресу: Ивановская область, Ивановская область, г. Родники, ул. Советская, д.8 каб.9, по рабочим дням с 09-00 до 16-00, перерыв на обед с 12-00 до 13-00. Телефон для справок: (49336) 2-16-57.

Сведения о границах территории, в отношении которой устанавливается публичный сервитут

устанавливаемого в целях эксплуатации объекта электросетевого хозяйства (ТП-105, БЛ-0,4 кВ ТП-105, входной в состав Электросетевого комплекса №3 объект "Каминский" литер III (видостроительный номер 37:15:021110:551) на земельный участок с кадастровым номером 37:15:021219:11, 37:15:021219:8, 37:15:021219:6, 37:15:021219:15, 37:15:021218:1, 37:15:021218:2, 37:15:021217:37, 37:15:021217:4, 37:15:021217:10, 37:15:021215:14, 37:15:021221:10, 37:15:021221:7, 37:15:021221:5, 37:15:021221:1, 37:15:021221:12, 37:15:021223:16, 37:15:021222:9, 37:15:021222:11, 37:15:021222:12 в кадастровом квартале 37:15:021219, 37:15:021218, 37:15:021217, 37:15:021215, 37:15:021223, 37:15:021220, 37:15:021221, 37:15:021222

Адрес (местоположение): Ивановская область, г. Родники

Площадь планируемого публичного сервитута: 17629 кв.м., площадь по черным линиям объектов недвижимости в кадастровом квартале: 37:15:021219, 37:15:021218, 37:15:021217, 37:15:021215, 37:15:021223, 37:15:021220, 37:15:021221, 37:15:021222 - 16885 кв.м.

Категория земель: земля населенных пунктов

Условные обозначения:

- зона планируемой границы формы действия публичного сервитута
- граница существующих земельных участков
- 37:15:021201:02 - кадастровый номер земельного участка
- 37:15:021301 - номер кадастрового квартала
- * - характерная точка границы, сведения о которой достаточно для определения ее местоположения
- № 02,03, ... - номер характерной точки границы, сведения о которой достаточно для определения ее местоположения


Масштаб 1:5000

Сведения о земельном участке

Кадастровый номер участка	Разрешенное использование		Площадь израсходованной (планируемой) сервитута, кв.м.
	1	2	
37:15:021219:11	для жилищного назначения	для жилищного назначения	78
37:15:021219:8	для жилищного назначения	для жилищного назначения	44
37:15:021219:6	для жилищного назначения	для жилищного назначения	89
37:15:021219:15	для жилищного назначения	для жилищного назначения	220
37:15:021218:1	для жилищного назначения	для жилищного назначения	122
37:15:021218:2	для жилищного назначения	для жилищного назначения	19
37:15:021217:37	для жилищного назначения	для жилищного назначения	42
37:15:021217:4	для жилищного назначения	для жилищного назначения	57
37:15:021217:10	для жилищного назначения	для жилищного назначения	101
37:15:021215:14	для жилищного назначения	для жилищного назначения	2
37:15:021221:10	для жилищного назначения	для жилищного назначения	48
37:15:021221:7	для жилищного назначения	для жилищного назначения	47
37:15:021221:5	для жилищного назначения	для жилищного назначения	12
37:15:021221:1	для жилищного назначения	для жилищного назначения	114
37:15:021221:12	для жилищного назначения	для жилищного назначения	146
37:15:021222:9	для жилищного назначения	для жилищного назначения	100
37:15:021222:11	для жилищного назначения	для жилищного назначения	48
37:15:021222:12	для жилищного назначения	для жилищного назначения	78
37:15:021222:12	для жилищного назначения	для жилищного назначения	168

Координаты поворотных точек границы сервитута Система координат: МСК

Обозначение поворотных точек границы	Координаты, м	
	X	Y
1	2	3
п1	323144.08	2245040.81
п2	323142.97	2245057.87
п3	323134.95	2245057.25
п4	323136.43	2245055.04
п5	323136.06	2245011.05
п6	323139.60	2245010.85
п7	323139.61	2245010.18
п8	323144.05	2245010.13
п9	323144.39	2245052.28
п10	323200.78	2245055.50
п11	323210.79	2245004.48
п12	323218.63	2245006.02
п13	323165.97	2245275.10
п14	323198.82	2245354.93
п15	323206.64	2245360.23
п16	323225.76	2245349.49
п17	323229.18	2245383.94
п18	323250.33	2245074.98
п19	323258.25	2245076.44
п20	323237.10	2245385.15
п21	323232.02	2245341.81
п22	323275.52	2245299.01
п23	323278.53	2245303.32
п24	323275.79	2245311.91
п25	323230.17	2245354.89
п26	323213.87	2245365.14
п27	323215.30	2245366.11
п28	323202.80	2245384.53
п29	323201.42	2245383.60
п30	323188.35	2245442.98
п31	323243.49	2245470.29
п32	323277.49	2245616.78
п33	323269.59	2245618.48
п34	323236.42	2245474.81
п35	323186.59	2245451.00
п36	323181.23	2245475.35
п37	323221.34	2245669.45
п38	323250.95	2245693.03
п39	323290.09	2245694.72
п40	323304.29	2245688.90
п41	323311.66	2245672.12
п42	323299.03	2245695.11
п43	323329.77	2245696.44
п44	323341.92	2245679.86
п45	323350.19	2245679.45
п46	323339.33	2245696.85
п47	323374.04	2245698.35
п48	323374.28	2245681.92
п49	323382.28	2245682.04
п50	323382.06	2245697.24
п51	323423.58	2245686.60
п52	323425.56	2245694.37
п53	323378.01	2245706.49
п54	323253.98	2245701.17

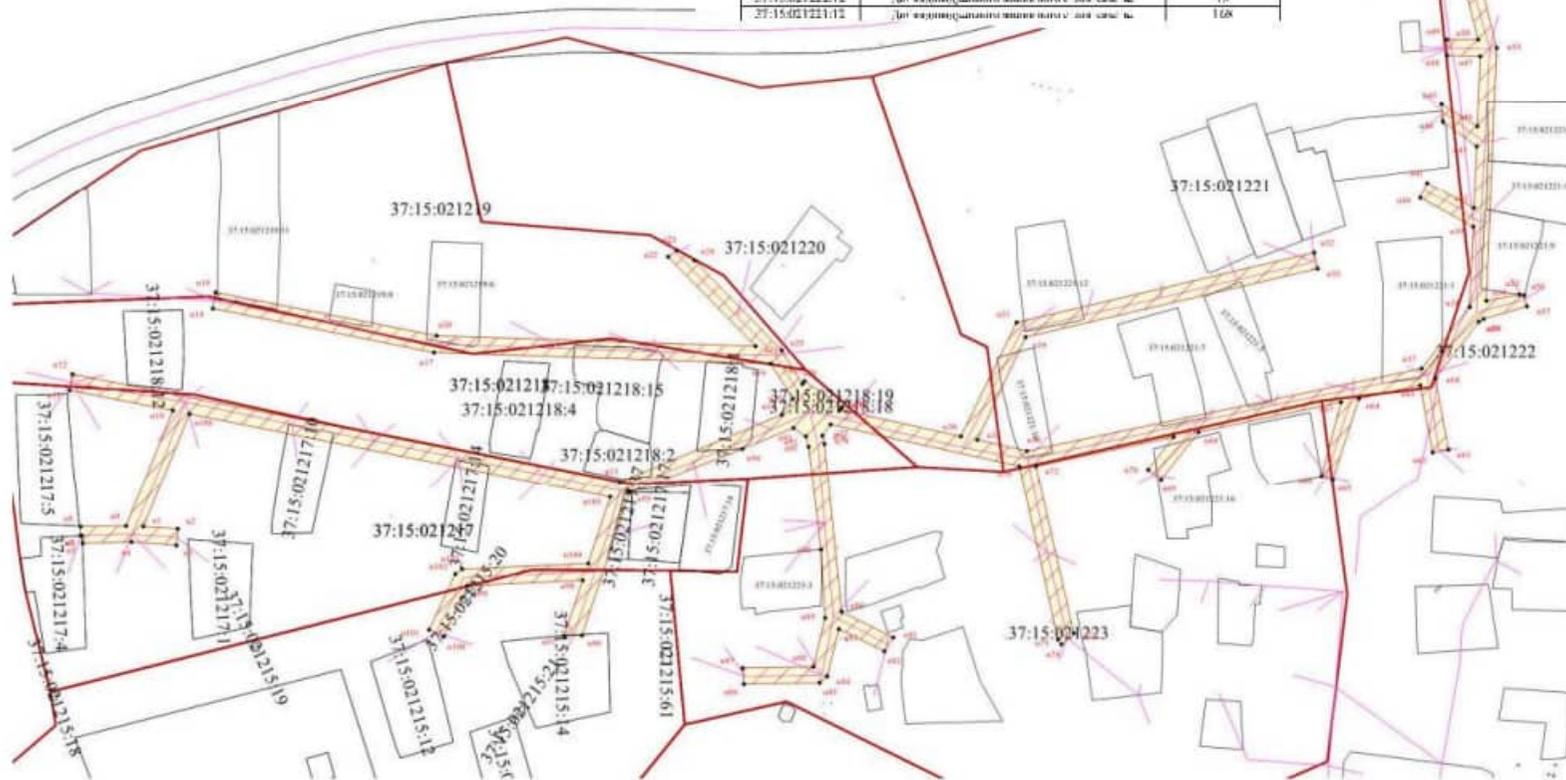

1155	323257.11	2245717.61
1156	323256.85	2245719.85
1157	323251.34	2245721.41
1158	323245.35	2245700.03
1159	323243.91	2245697.68
1160	323216.62	2245676.26
1161	323182.12	2245682.62
1162	323180.68	2245674.76
1163	323213.04	2245668.80
1164	323206.83	2245638.77
1165	323167.41	2245625.74
1166	323169.25	2245620.43
1167	323204.96	2245629.73
1168	323190.50	2245559.75
1169	323167.29	2245541.30
1170	323172.27	2245535.04
1171	323187.98	2245547.53
1172	323173.99	2245479.85
1173	323092.29	2245498.27
1174	323086.79	2245492.28
1175	323089.10	2245490.79
1176	323173.84	2245471.69
1177	323194.28	2245378.79
1178	323188.60	2245374.97
1179	323184.78	2245375.81
1180	323102.67	2245384.21
1181	323090.08	2245409.79
1182	323083.57	2245405.31
1183	323094.35	2245383.04
1184	323071.20	2245377.33
1185	323068.16	2245373.53
1186	323067.39	2245336.34
1187	323075.29	2245335.37
1188	323076.10	2245370.30
1189	323099.59	2245376.09
1190	323133.01	2245374.13
1191	323183.29	2245367.94
1192	323188.28	2245366.84
1193	323192.51	2245360.58
1194	323182.29	2245335.58
1195	323160.70	2245279.99
1196	323091.17	2245256.45
1197	323090.97	2245247.85
1198	323117.91	2245256.93
1199	323115.34	2245200.54
1100	323090.38	2245188.60
1101	323093.84	2245181.38
1102	323120.96	2245194.36
1103	323123.23	2245197.79
1104	323126.05	2245259.68
1105	323158.55	2245270.63
1106	323199.20	2245063.51
11	323144.08	2245040.81

ОГЛАВЛЕНИЕ

№ п/п	Наименование МПА Администрация муниципального образования «Родниковский муниципальный район» Ивановской области	Стр.
1	Извещение о возможности предоставления в собственность земельного участка с кадастровым номером 37:15:010226:2, площадью 600 кв.м., расположенного по адресу: Ивановская область, г.Родники, ул. Шаговская, д.13;	1
2	Сообщение о возможном установлении публичного сервитута для эксплуатации объектов электросетевого хозяйства электросетевого комплекса №3 с кадастровым номером 37:15:021110:551, в отношении частей 19 земельных участков, расположенных в с.Каминский Родниковского района Ивановской области	2