

»
.39.42

«

»

.2, .3), -0,4 11 -10 127 « » (.1), -0,4
-0,4 10 -10 127 « » (.1)
:

| / | | : |
|----|------------------|---------------|
| 1 | 37:15:041203:67 | , . . . , .18 |
| 2 | 37:15:041203:71 | . |
| 3 | 37:15:041203:176 | . |
| 4 | 37:15:041205:224 | . |
| 5 | 37:15:041205:235 | . |
| 6 | 37:15:041205:228 | . |
| 7 | 37:15:041205:295 | . |
| 8 | 37:15:041205:300 | . |
| 9 | 37:15:041205:310 | . |
| 10 | 37:15:041205:322 | . |

www.rodniki-37.ru


« » - « ».
,
,
, **28.11.2024** ..,
()
, ().
« »
,
: 09-00 16-00,
, . 12-00 13-00, .8 .9, : (49336) 2-16-57.

ГРАФИЧЕСКОЕ ОПИСАНИЕ МЕСТОПОЛОЖЕНИЯ ГРАНИЦ ПУБЛИЧНОГО СЕРВИТУТА

Публичный сервитут для размещения и дальнейшей эксплуатации электросетевого хозяйства ВЛ-0,4 кВот ТП№9 ВЛ-10 кВ №127ПС Парское (ф.1),
местоположение: Ивановская область, Родниковский район, с. Сосновец
(наименование объекта)

Схема расположения границ публичного сервитута

Основной лист

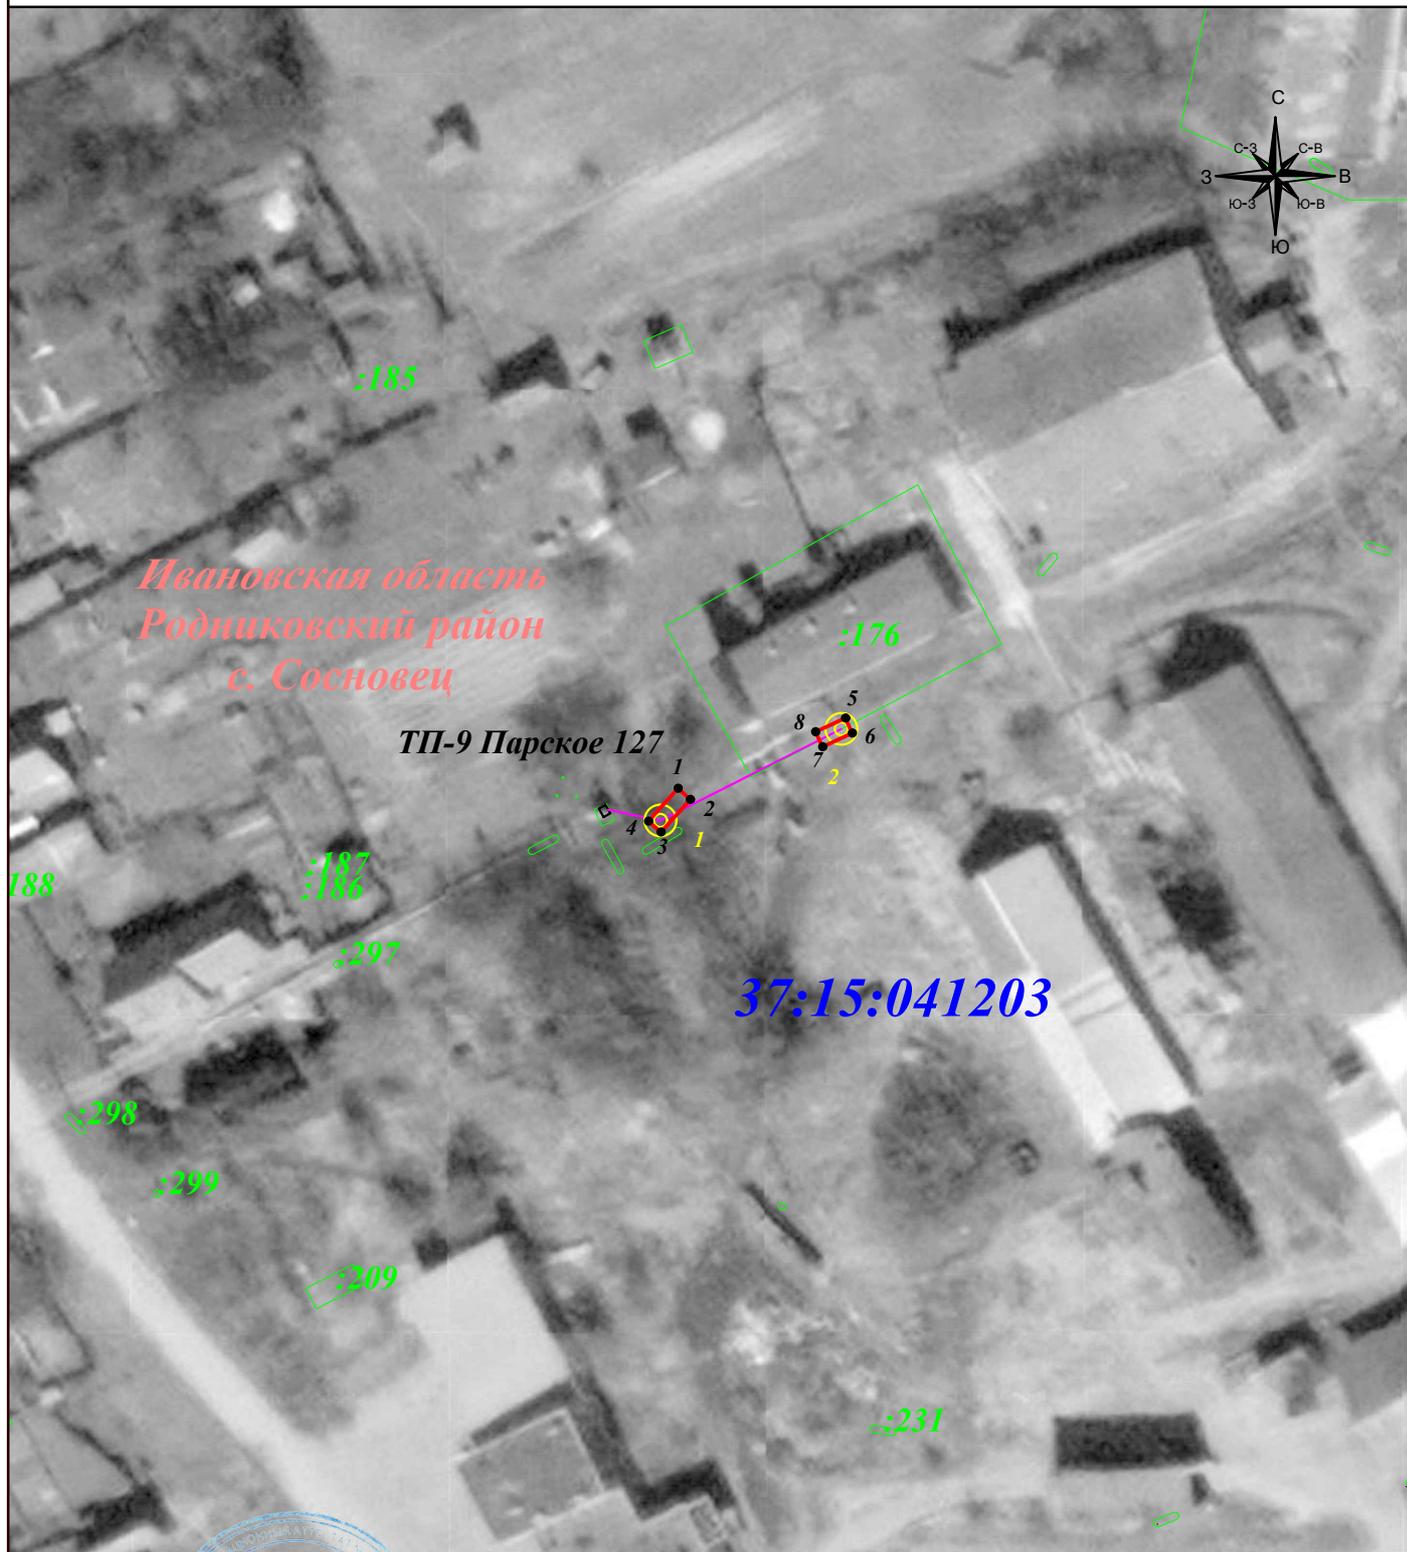

Масштаб 1: 1 000

Подпись



Тульников С.Г. Дата: 23 августа 2024г.

Место для оттиска печати (при наличии) лица, составившего описание местоположения границ объекта

Условные обозначения:

- - граница земельного участка.
- - граница кадастрового квартала.
- - граница публичного сервитута.
- - линия электропередачи.
- - граница населенного пункта.

- 1 - характерная точка границы зоны публичного сервитута.
- :11 - номер земельного участка.
- 37:18:070110 - номер кадастрового квартала.
- 1 ⊙ - опора линии электропередачи.
- с. Междуреченск - название населенного пункта.

ГРАФИЧЕСКОЕ ОПИСАНИЕ МЕСТОПОЛОЖЕНИЯ ГРАНИЦ ПУБЛИЧНОГО СЕРВИТУТА

**Публичный сервитут для размещения и дальнейшей эксплуатации электросетевого хозяйства
ВЛ-0,4 кВотТП№9 ВЛ-10 кВ №127ПС Парское (ф.1), местоположение: Ивановская область,
Родниковский район, с. Сосновец**

(наименование объекта, местоположение границ которого описано (далее - объект))

Раздел 1**Сведения об объекте**

| № п/п | Характеристики объекта | Описание характеристик |
|--------------|---|---|
| 1 | 2 | 3 |
| 1 | Местоположение объекта | Ивановская область, Родниковский район, с. Сосновец |
| 2 | Площадь объекта \pm величина погрешности определения площади ($P \pm \Delta P$) | 22 \pm 2 кв.м |
| 3 | Иные характеристики объекта | Срок действия: продолжительность: Публичный сервитут устанавливается в соответствии со ст.39.37. Земельного Кодекса Российской Федерации для размещения и дальнейшей эксплуатации объекта электросетевого хозяйства "ВЛ-0,4 кВотТП№9 ВЛ-10 кВ №127ПС Парское (ф.1)" на срок 49 лет. Филиал ПАО «Россети Центр и Приволжье» - «Ивэнерго» ул. Крутицкая, д.8/2, г. Иваново, 153000, Россия Тел.: +7 (4932) 38-63-71, факс: +7 (4932) 33-99-17. Контакт-центр «Светлая линия 220»: 8-800-220-0-220 e-mail: secr@iv.mrsk-cp.ru, http://www.mrsk-cp.ru |

ГРАФИЧЕСКОЕ ОПИСАНИЕ МЕСТОПОЛОЖЕНИЯ ГРАНИЦ ПУБЛИЧНОГО СЕРВИТУТА

Публичный сервитут для размещения и дальнейшей эксплуатации электросетевого хозяйства
ВЛ-0,4 кВотТП№9 ВЛ-10 кВ №127ПС Парское (ф.1), местоположение: Ивановская область,
Родниковский район, с. Сосновец

(наименование объекта, местоположение границ которого описано (далее - объект))

Раздел 2

Сведения о местоположении границ объекта

1. Система координат МСК-37, зона 2

2. Сведения о характерных точках границ объекта

| Обозначение характерных точек границ | Координаты, м | | Метод определения координат характерной точки | Средняя квадратическая погрешность положения характерной точки (M _t), м | Описание обозначения точки на местности (при наличии) |
|--|---------------|------------|---|--|---|
| | X | Y | | | |
| 1 | 2 | 3 | 4 | 5 | 6 |
| ПС1(1) | | | | | |
| 1 | 300061,79 | 2263860,54 | Геодезический метод | 0,10 | - |
| 2 | 300060,32 | 2263862,18 | Геодезический метод | 0,10 | - |
| 3 | 300055,98 | 2263858,31 | Геодезический метод | 0,10 | - |
| 4 | 300057,45 | 2263856,67 | Геодезический метод | 0,10 | - |
| 1 | 300061,79 | 2263860,54 | Геодезический метод | 0,10 | - |
| ПС1(2) | | | | | |
| 5 | 300071,12 | 2263882,55 | Геодезический метод | 0,10 | - |
| 6 | 300069,12 | 2263883,47 | Геодезический метод | 0,10 | - |
| 7 | 300067,30 | 2263879,54 | Геодезический метод | 0,10 | - |
| 8 | 300069,30 | 2263878,62 | Геодезический метод | 0,10 | - |
| 5 | 300071,12 | 2263882,55 | Геодезический метод | 0,10 | - |

3. Сведения о характерных точках части (частей) границы объекта


| Обозначение характерных точек части границы | Координаты, м | | Метод определения координат характерной точки | Средняя квадратическая погрешность положения характерной точки (M _t), м | Описание обозначения точки на местности (при наличии) |
|--|---------------|---|---|--|---|
| | X | Y | | | |
| 1 | 2 | 3 | 4 | 5 | 6 |
| Часть № — | | | | | |
| — | — | — | — | — | — |

ГРАФИЧЕСКОЕ ОПИСАНИЕ МЕСТОПОЛОЖЕНИЯ ГРАНИЦ ПУБЛИЧНОГО СЕРВИТУТА

Публичный сервитут для размещения и дальнейшей эксплуатации электросетевого хозяйства ВЛ-0,4 кВот ТП№9 ВЛ-10 кВ №127ПС Парское (ф.2),
местоположение: Ивановская область, Родниковский район, с. Сосновец
(наименование объекта)

Схема расположения границ публичного сервитута

Основной лист

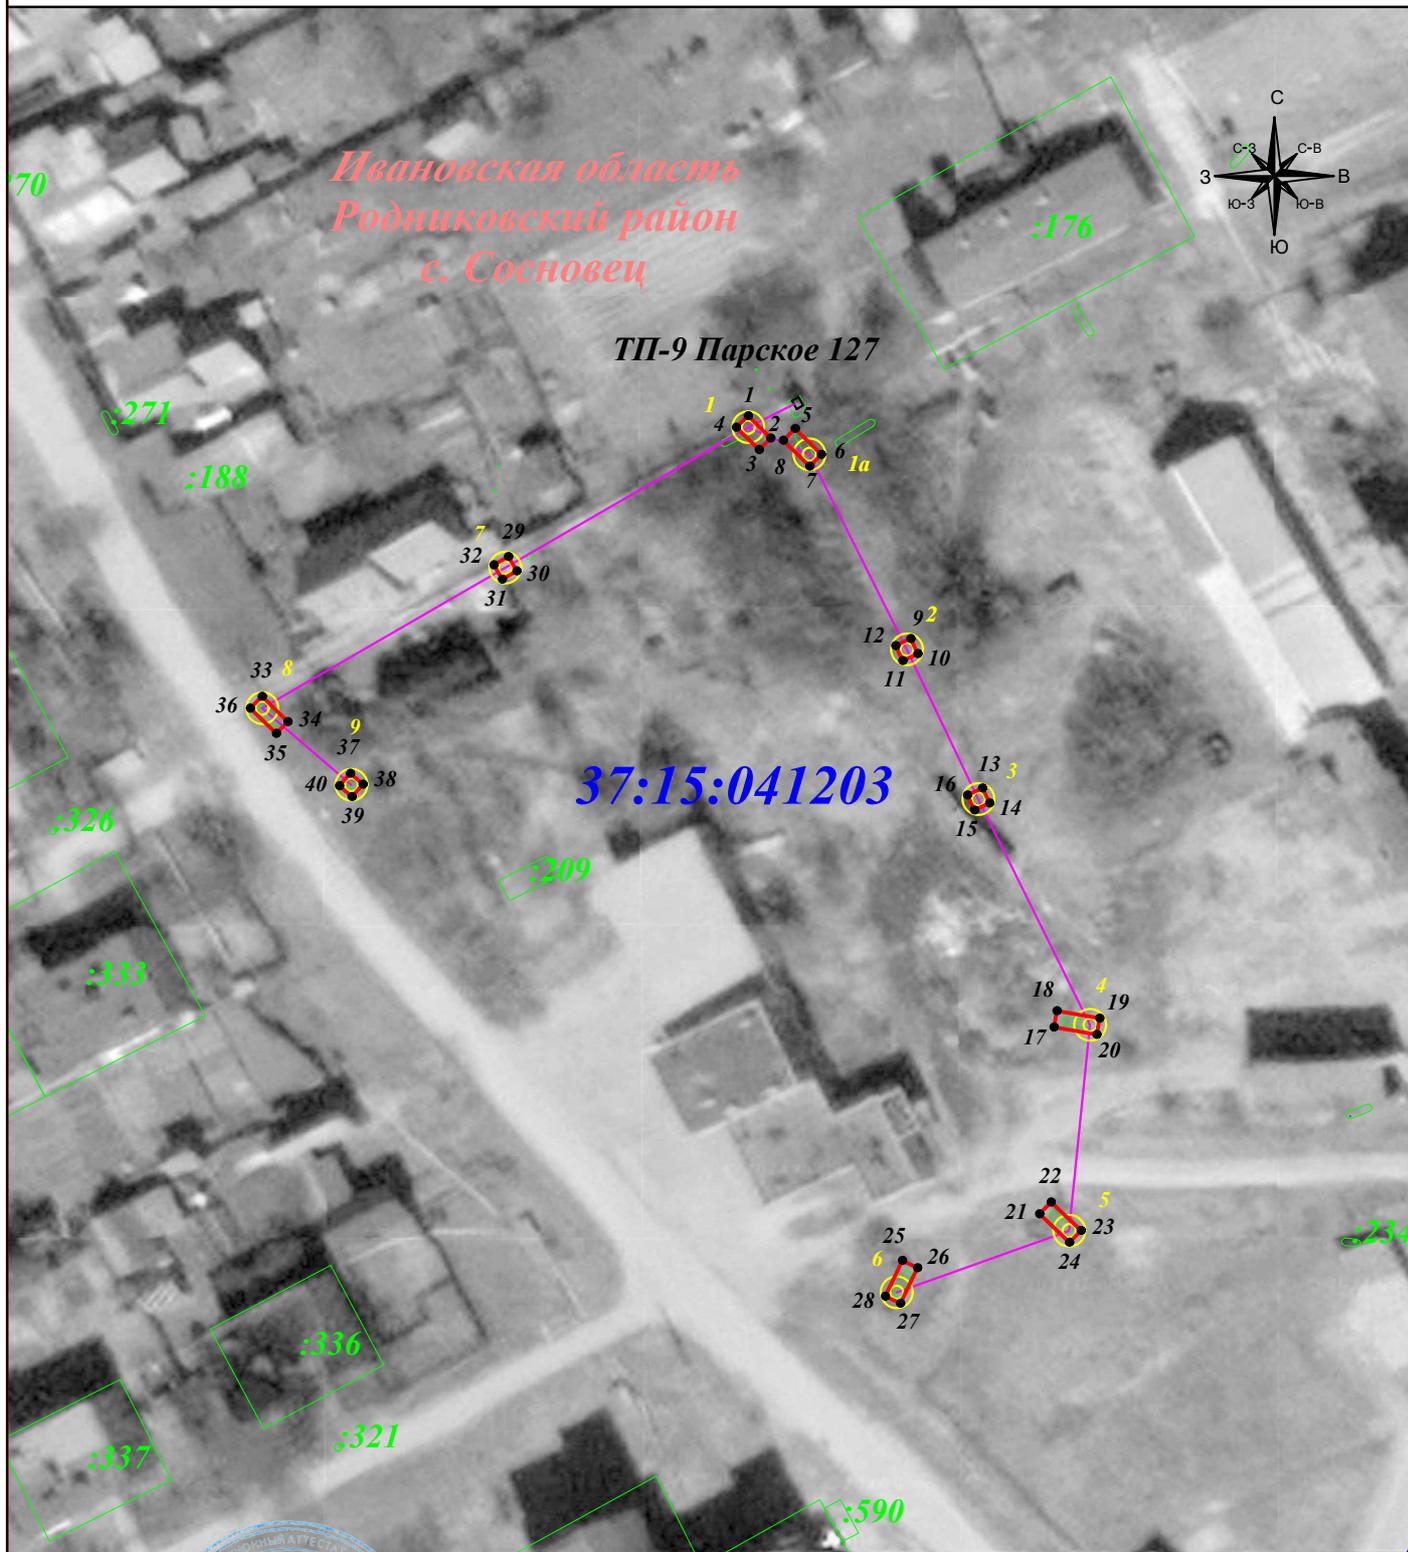

Масштаб 1: 1 000

Подпись



Тульников С.Г. Дата: 23 августа 2024г.

Место для отгиска печати (при наличии) лица, составившего описание местоположения границ объекта

Условные обозначения:

- - граница земельного участка.
- - граница кадастрового квартала.
- - граница публичного сервитута.
- - линия электропередачи.
- - граница населенного пункта.

- 1 - характерная точка границы зоны публичного сервитута.
- :11 - номер земельного участка.
- 37:18:070110 - номер кадастрового квартала.
- 1 ⓪ - опора линии электропередачи.
- с. Междуреченск - название населенного пункта.

ГРАФИЧЕСКОЕ ОПИСАНИЕ МЕСТОПОЛОЖЕНИЯ ГРАНИЦ ПУБЛИЧНОГО СЕРВИТУТА

**Публичный сервитут для размещения и дальнейшей эксплуатации электросетевого хозяйства
ВЛ-0,4 кВотТП№9 ВЛ-10 кВ №127ПС Парское (ф.2), местоположение: Ивановская область,
Родниковский район, с. Сосновец**

(наименование объекта, местоположение границ которого описано (далее - объект))

Раздел 1**Сведения об объекте**

| № п/п | Характеристики объекта | Описание характеристик |
|------------------|---|---|
| 1 | 2 | 3 |
| 1 | Местоположение объекта | Ивановская область, Родниковский район, с. Сосновец |
| 2 | Площадь объекта ± величина погрешности определения площади ($P \pm \Delta P$) | 86±3 кв.м |
| 3 | Иные характеристики объекта | Срок действия: продолжительность: Публичный сервитут устанавливается в соответствии со ст.39.37. Земельного Кодекса Российской Федерации для размещения и дальнейшей эксплуатации объекта электросетевого хозяйства "ВЛ-0,4 кВотТП№9 ВЛ-10 кВ №127ПС Парское (ф.2)" на срок 49 лет. Филиал ПАО «Россети Центр и Приволжье» - «Ивэнерго» ул. Крутицкая, д.8/2, г. Иваново, 153000, Россия Тел.: +7 (4932) 38-63-71, факс: +7 (4932) 33-99-17. Контакт-центр «Светлая линия 220»: 8-800-220-0-220 e-mail: secr@iv.mrsk-cp.ru, http://www.mrsk-cp.ru |

ГРАФИЧЕСКОЕ ОПИСАНИЕ МЕСТОПОЛОЖЕНИЯ ГРАНИЦ ПУБЛИЧНОГО СЕРВИТУТА

Публичный сервитут для размещения и дальнейшей эксплуатации электросетевого хозяйства
ВЛ-0,4 кВотТП№9 ВЛ-10 кВ №127ПС Парское (ф.2), местоположение: Ивановская область,
Родниковский район, с. Сосновец

(наименование объекта, местоположение границ которого описано (далее - объект))

Раздел 2**Сведения о местоположении границ объекта****1. Система координат МСК-37, зона 2****2. Сведения о характерных точках границ объекта**

| Обозначение характерных точек границ | Координаты, м | | Метод определения координат характерной точки | Средняя квадратическая погрешность положения характерной точки (M _t), м | Описание обозначения точки на местности (при наличии) |
|--|---------------|------------|---|--|---|
| | X | Y | | | |
| 1 | 2 | 3 | 4 | 5 | 6 |
| ПС1(1) | | | | | |
| 1 | 300057,12 | 2263844,41 | Геодезический метод | 0,10 | - |
| 2 | 300054,15 | 2263847,37 | Геодезический метод | 0,10 | - |
| 3 | 300052,60 | 2263845,82 | Геодезический метод | 0,10 | - |
| 4 | 300055,57 | 2263842,85 | Геодезический метод | 0,10 | - |
| 1 | 300057,12 | 2263844,41 | Геодезический метод | 0,10 | - |
| ПС1(2) | | | | | |
| 5 | 300055,39 | 2263850,56 | Геодезический метод | 0,10 | - |
| 6 | 300051,98 | 2263854,01 | Геодезический метод | 0,10 | - |
| 7 | 300050,41 | 2263852,47 | Геодезический метод | 0,10 | - |
| 8 | 300053,82 | 2263849,02 | Геодезический метод | 0,10 | - |
| 5 | 300055,39 | 2263850,56 | Геодезический метод | 0,10 | - |
| ПС1(3) | | | | | |
| 9 | 300027,56 | 2263865,78 | Геодезический метод | 0,10 | - |
| 10 | 300025,57 | 2263866,72 | Геодезический метод | 0,10 | - |
| 11 | 300024,63 | 2263864,73 | Геодезический метод | 0,10 | - |
| 12 | 300026,61 | 2263863,79 | Геодезический метод | 0,10 | - |
| 9 | 300027,56 | 2263865,78 | Геодезический метод | 0,10 | - |
| ПС1(4) | | | | | |
| 13 | 300007,72 | 2263875,20 | Геодезический метод | 0,10 | - |
| 14 | 300005,74 | 2263876,14 | Геодезический метод | 0,10 | - |

ГРАФИЧЕСКОЕ ОПИСАНИЕ МЕСТОПОЛОЖЕНИЯ ГРАНИЦ ПУБЛИЧНОГО СЕРВИТУТА

Публичный сервитут для размещения и дальнейшей эксплуатации электросетевого хозяйства
ВЛ-0,4 кВотТП№9 ВЛ-10 кВ №127ПС Парское (ф.2), местоположение: Ивановская область,
Родниковский район, с. Сосновец

(наименование объекта, местоположение границ которого описано (далее - объект))

Раздел 2**Сведения о местоположении границ объекта**

| 1 | 2 | 3 | 4 | 5 | 6 |
|--------|-----------|------------|---------------------|------|---|
| 15 | 300004,79 | 2263874,16 | Геодезический метод | 0,10 | - |
| 16 | 300006,78 | 2263873,21 | Геодезический метод | 0,10 | - |
| 13 | 300007,72 | 2263875,20 | Геодезический метод | 0,10 | - |
| ПС1(5) | | | | | |
| 17 | 299976,01 | 2263884,61 | Геодезический метод | 0,10 | - |
| 18 | 299978,18 | 2263884,98 | Геодезический метод | 0,10 | - |
| 19 | 299977,21 | 2263890,63 | Геодезический метод | 0,10 | - |
| 20 | 299975,04 | 2263890,25 | Геодезический метод | 0,10 | - |
| 17 | 299976,01 | 2263884,61 | Геодезический метод | 0,10 | - |
| ПС1(6) | | | | | |
| 21 | 299951,23 | 2263882,72 | Геодезический метод | 0,10 | - |
| 22 | 299952,82 | 2263884,25 | Геодезический метод | 0,10 | - |
| 23 | 299949,05 | 2263888,18 | Геодезический метод | 0,10 | - |
| 24 | 299947,46 | 2263886,65 | Геодезический метод | 0,10 | - |
| 21 | 299951,23 | 2263882,72 | Геодезический метод | 0,10 | - |
| ПС1(7) | | | | | |
| 25 | 299945,05 | 2263864,68 | Геодезический метод | 0,10 | - |
| 26 | 299944,11 | 2263866,67 | Геодезический метод | 0,10 | - |
| 27 | 299939,39 | 2263864,44 | Геодезический метод | 0,10 | - |
| 28 | 299940,33 | 2263862,45 | Геодезический метод | 0,10 | - |
| 25 | 299945,05 | 2263864,68 | Геодезический метод | 0,10 | - |
| ПС1(8) | | | | | |
| 29 | 300038,44 | 2263812,85 | Геодезический метод | 0,10 | - |
| 30 | 300036,54 | 2263813,95 | Геодезический метод | 0,10 | - |
| 31 | 300035,43 | 2263812,05 | Геодезический метод | 0,10 | - |

ГРАФИЧЕСКОЕ ОПИСАНИЕ МЕСТОПОЛОЖЕНИЯ ГРАНИЦ ПУБЛИЧНОГО СЕРВИТУТА

Публичный сервитут для размещения и дальнейшей эксплуатации электросетевого хозяйства
ВЛ-0,4 кВотТП№9 ВЛ-10 кВ №127ПС Парское (ф.2), местоположение: Ивановская область,
Родниковский район, с. Сосновец

(наименование объекта, местоположение границ которого описано (далее - объект))

Раздел 2**Сведения о местоположении границ объекта**

| 1 | 2 | 3 | 4 | 5 | 6 |
|---------|-----------|------------|---------------------|------|---|
| 32 | 300037,34 | 2263810,95 | Геодезический метод | 0,10 | - |
| 29 | 300038,44 | 2263812,85 | Геодезический метод | 0,10 | - |
| ПС1(9) | | | | | |
| 33 | 300019,87 | 2263780,48 | Геодезический метод | 0,10 | - |
| 34 | 300016,52 | 2263783,88 | Геодезический метод | 0,10 | - |
| 35 | 300014,95 | 2263782,33 | Геодезический метод | 0,10 | - |
| 36 | 300018,30 | 2263778,93 | Геодезический метод | 0,10 | - |
| 33 | 300019,87 | 2263780,48 | Геодезический метод | 0,10 | - |
| ПС1(10) | | | | | |
| 37 | 300009,69 | 2263792,08 | Геодезический метод | 0,10 | - |
| 38 | 300008,25 | 2263793,74 | Геодезический метод | 0,10 | - |
| 39 | 300006,59 | 2263792,30 | Геодезический метод | 0,10 | - |
| 40 | 300008,03 | 2263790,64 | Геодезический метод | 0,10 | - |
| 37 | 300009,69 | 2263792,08 | Геодезический метод | 0,10 | - |

3. Сведения о характерных точках части (частей) границы объекта


| Обозначение характерных точек части границы | Координаты, м | | Метод определения координат характерной точки | Средняя квадратическая погрешность положения характерной точки (M_t), м | Описание обозначения точки на местности (при наличии) |
|--|---------------|---|---|--|---|
| | X | Y | | | |
| 1 | 2 | 3 | 4 | 5 | 6 |
| Часть № — | | | | | |
| — | — | — | — | — | — |

ГРАФИЧЕСКОЕ ОПИСАНИЕ МЕСТОПОЛОЖЕНИЯ ГРАНИЦ ПУБЛИЧНОГО СЕРВИТУТА

Публичный сервитут для размещения и дальнейшей эксплуатации электросетевого хозяйства ВЛ-0,4 кВотТП№9 ВЛ-10 кВ №127ПС Парское (ф.3).
местоположение: Ивановская область, Родниковский район, с. Сосновец
(наименование объекта)

Схема расположения границ публичного сервитута

Основной лист

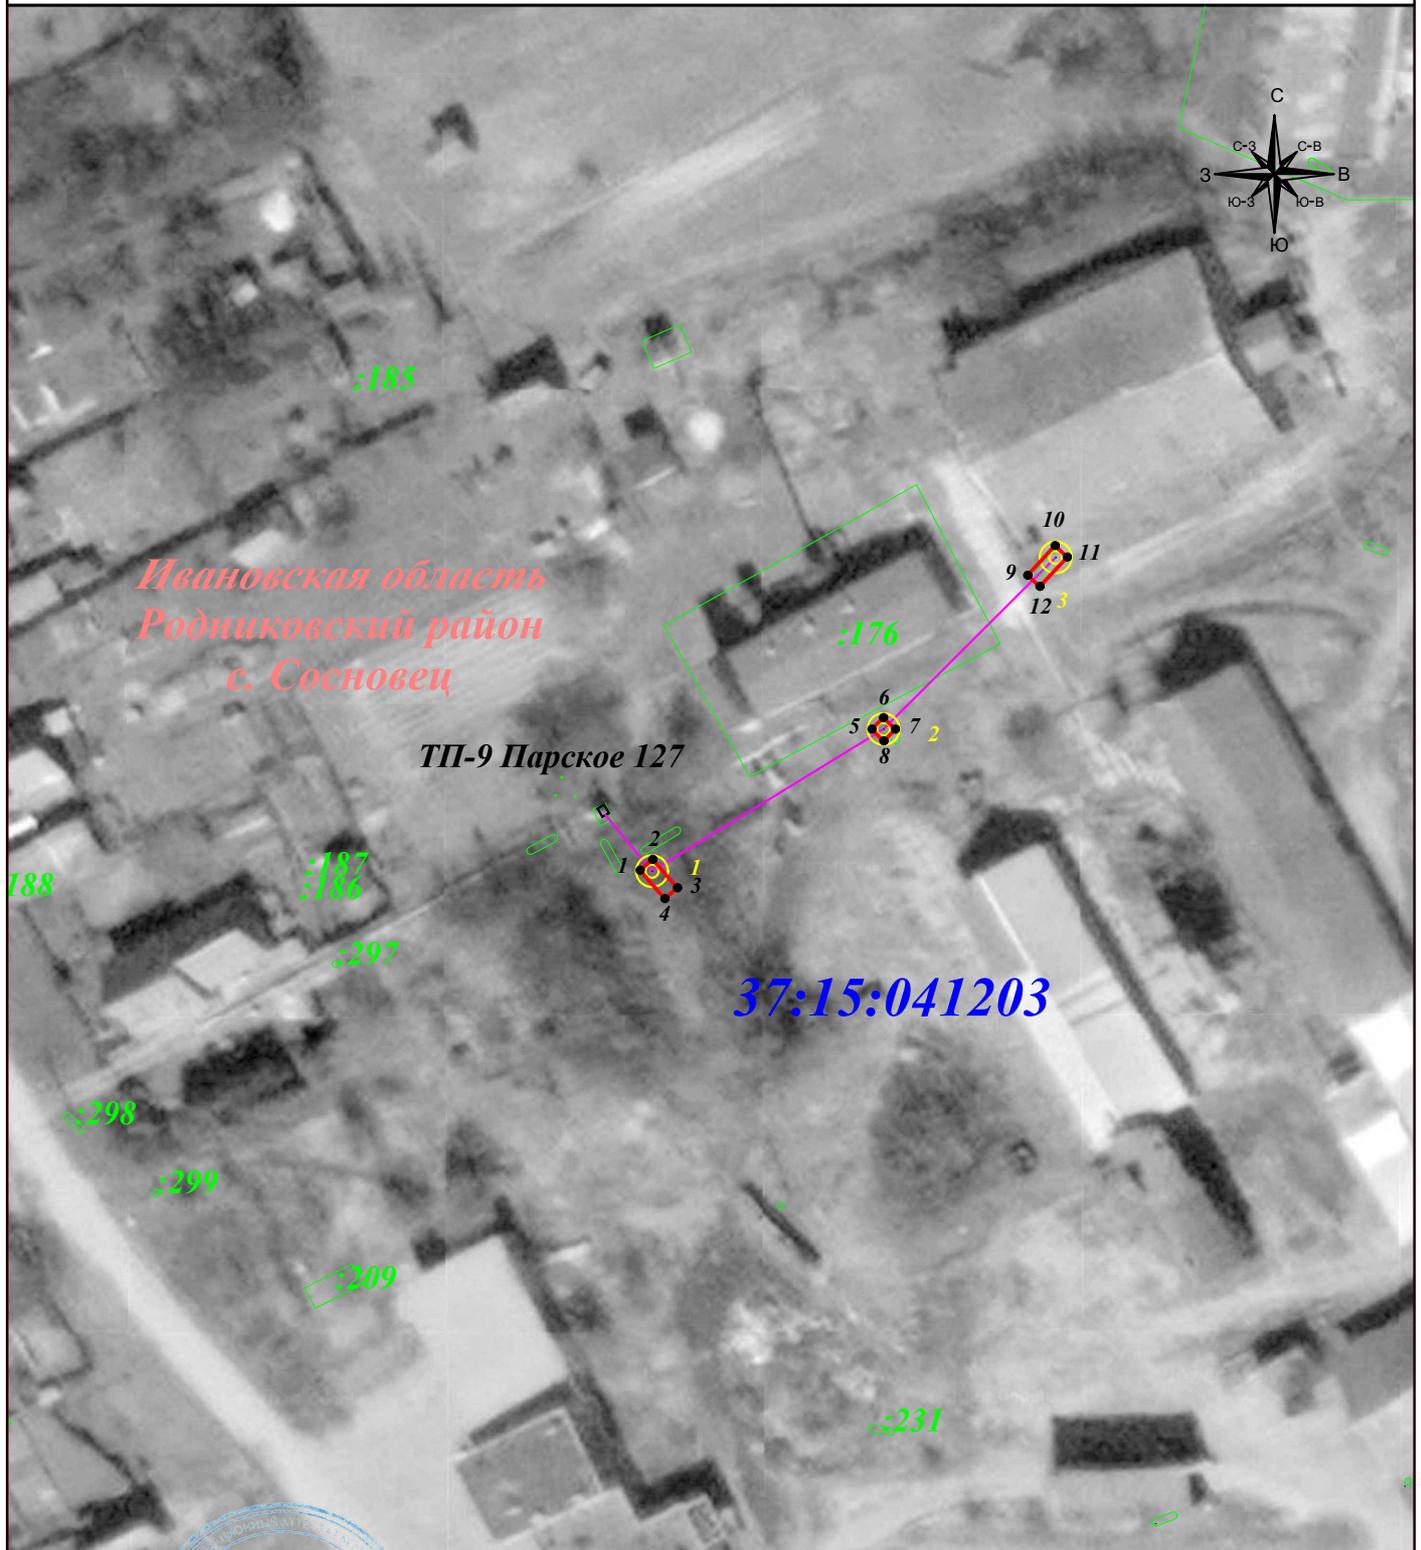

Масштаб 1: 1 000

Подпись



Тулъников С.Г. Дата: 23 августа 2024г.

Место для оттиска печати (при наличии) лица, составившего описание местоположения границ объекта

Условные обозначения:

- - граница земельного участка.
- - граница кадастрового квартала.
- - граница публичного сервитута.
- - линия электропередачи.
- - граница населенного пункта.

● 1 - характерная точка границы зоны публичного сервитута.

:11 - номер земельного участка.

37:18:070110 - номер кадастрового квартала.

1 ⊙ - опора линии электропередачи.

с. Междуреченск - название населенного пункта.

ГРАФИЧЕСКОЕ ОПИСАНИЕ МЕСТОПОЛОЖЕНИЯ ГРАНИЦ ПУБЛИЧНОГО СЕРВИТУТА

**Публичный сервитут для размещения и дальнейшей эксплуатации электросетевого хозяйства
ВЛ-0,4 кВотТП№9 ВЛ-10 кВ №127ПС Парское (ф.3), местоположение: Ивановская область,
Родниковский район, с. Сосновец**

(наименование объекта, местоположение границ которого описано (далее - объект))

Раздел 1**Сведения об объекте**

| № п/п | Характеристики объекта | Описание характеристик |
|--------------|---|---|
| 1 | 2 | 3 |
| 1 | Местоположение объекта | Ивановская область, Родниковский район, с. Сосновец |
| 2 | Площадь объекта ± величина погрешности определения площади ($P \pm \Delta P$) | 27±2 кв.м |
| 3 | Иные характеристики объекта | Срок действия: продолжительность: Публичный сервитут устанавливается в соответствии со ст.39.37. Земельного Кодекса Российской Федерации для размещения и дальнейшей эксплуатации объекта электросетевого хозяйства "ВЛ-0,4 кВотТП№9 ВЛ-10 кВ №127ПС Парское (ф.3)" на срок 49 лет. Филиал ПАО «Россети Центр и Приволжье» - «Ивэнерго» ул. Крутицкая, д.8/2, г. Иваново, 153000, Россия Тел.: +7 (4932) 38-63-71, факс: +7 (4932) 33-99-17. Контакт-центр «Светлая линия 220»: 8-800-220-0-220 e-mail: secr@iv.mrsk-cp.ru, http://www.mrsk-cp.ru |

ГРАФИЧЕСКОЕ ОПИСАНИЕ МЕСТОПОЛОЖЕНИЯ ГРАНИЦ ПУБЛИЧНОГО СЕРВИТУТА

Публичный сервитут для размещения и дальнейшей эксплуатации электросетевого хозяйства
ВЛ-0,4 кВотТП№9 ВЛ-10 кВ №127ПС Парское (ф.3), местоположение: Ивановская область,
Родниковский район, с. Сосновец

(наименование объекта, местоположение границ которого описано (далее - объект))

Раздел 2**Сведения о местоположении границ объекта****1. Система координат МСК-37, зона 2****2. Сведения о характерных точках границ объекта**

| Обозначение характерных точек границ | Координаты, м | | Метод определения координат характерной точки | Средняя квадратическая погрешность положения характерной точки (M _t), м | Описание обозначения точки на местности (при наличии) |
|--|---------------|------------|---|--|---|
| | X | Y | | | |
| 1 | 2 | 3 | 4 | 5 | 6 |
| ПС1(1) | | | | | |
| 1 | 300050,89 | 2263855,72 | Геодезический метод | 0,10 | - |
| 2 | 300052,34 | 2263857,38 | Геодезический метод | 0,10 | - |
| 3 | 300048,58 | 2263860,65 | Геодезический метод | 0,10 | - |
| 4 | 300047,14 | 2263859,00 | Геодезический метод | 0,10 | - |
| 1 | 300050,89 | 2263855,72 | Геодезический метод | 0,10 | - |
| ПС1(2) | | | | | |
| 5 | 300069,59 | 2263886,20 | Геодезический метод | 0,10 | - |
| 6 | 300071,15 | 2263887,75 | Геодезический метод | 0,10 | - |
| 7 | 300069,60 | 2263889,31 | Геодезический метод | 0,10 | - |
| 8 | 300068,04 | 2263887,76 | Геодезический метод | 0,10 | - |
| 5 | 300069,59 | 2263886,20 | Геодезический метод | 0,10 | - |
| ПС1(3) | | | | | |
| 9 | 300090,02 | 2263906,71 | Геодезический метод | 0,10 | - |
| 10 | 300093,94 | 2263910,30 | Геодезический метод | 0,10 | - |
| 11 | 300092,45 | 2263911,92 | Геодезический метод | 0,10 | - |
| 12 | 300088,54 | 2263908,33 | Геодезический метод | 0,10 | - |
| 9 | 300090,02 | 2263906,71 | Геодезический метод | 0,10 | - |

ГРАФИЧЕСКОЕ ОПИСАНИЕ МЕСТОПОЛОЖЕНИЯ ГРАНИЦ ПУБЛИЧНОГО СЕРВИТУТА

Публичный сервитут для размещения и дальнейшей эксплуатации электросетевого хозяйства
ВЛ-0,4 кВотТП№9 ВЛ-10 кВ №127ПС Парское (ф.3), местоположение: Ивановская область,
Родниковский район, с. Сосновец

(наименование объекта, местоположение границ которого описано (далее - объект))

Раздел 2**Сведения о местоположении границ объекта****3. Сведения о характерных точках части (частей) границы объекта**


| Обозначение характерных точек части границы | Координаты, м | | Метод определения координат характерной точки | Средняя квадратическая погрешность положения характерной точки (M _t), м | Описание обозначения точки на местности (при наличии) |
|--|---------------|---|---|--|---|
| | X | Y | | | |
| 1 | 2 | 3 | 4 | 5 | 6 |
| Часть № — | | | | | |
| — | — | — | — | — | — |

ГРАФИЧЕСКОЕ ОПИСАНИЕ МЕСТОПОЛОЖЕНИЯ ГРАНИЦ ПУБЛИЧНОГО СЕРВИТУТА

Публичный сервитут для размещения и дальнейшей эксплуатации электросетевого хозяйства ВЛ-0,4 кВотТПН№10ВЛ-10 кВ №127 ПС Парское (ф.1),
 местоположение: Ивановская область, Родниковский район, с. Сосновец
 (наименование объекта)

Схема расположения границ публичного сервитута

Основной лист

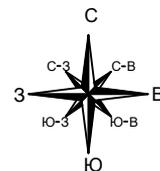

*Ивановская область
 Родниковский район
 с. Сосновец*

2

1

3

37:15:041203

Масштаб 1: 2 000

Подпись



Тульников С.Г. Дата: 23 августа 2024г.

Место для оттиска печати (при наличии) лица, составившего описание местоположения границ объекта

Условные обозначения:

- - граница земельного участка.
- - граница кадастрового квартала.
- - граница публичного сервитута.
- - линия электропередачи.
- - граница населенного пункта.


- **1** - характерная точка границы зоны публичного сервитута.
- 37:18:070110** - номер земельного участка.
- 37:18:070110** - номер кадастрового квартала.
- 1** ☉ - опора линии электропередачи.
- с. Междуреченск* - название населенного пункта.

ГРАФИЧЕСКОЕ ОПИСАНИЕ МЕСТОПОЛОЖЕНИЯ ГРАНИЦ ПУБЛИЧНОГО СЕРВИТУТА

Публичный сервитут для размещения и дальнейшей эксплуатации электросетевого хозяйства ВЛ-0,4 кВотТП№10ВЛ-10 кВ №127 ПС Парское (ф.1),
местоположение: Ивановская область, Родниковский район, с. Сосновец
(наименование объекта)

Схема расположения границ публичного сервитута

Выносной лист № 1

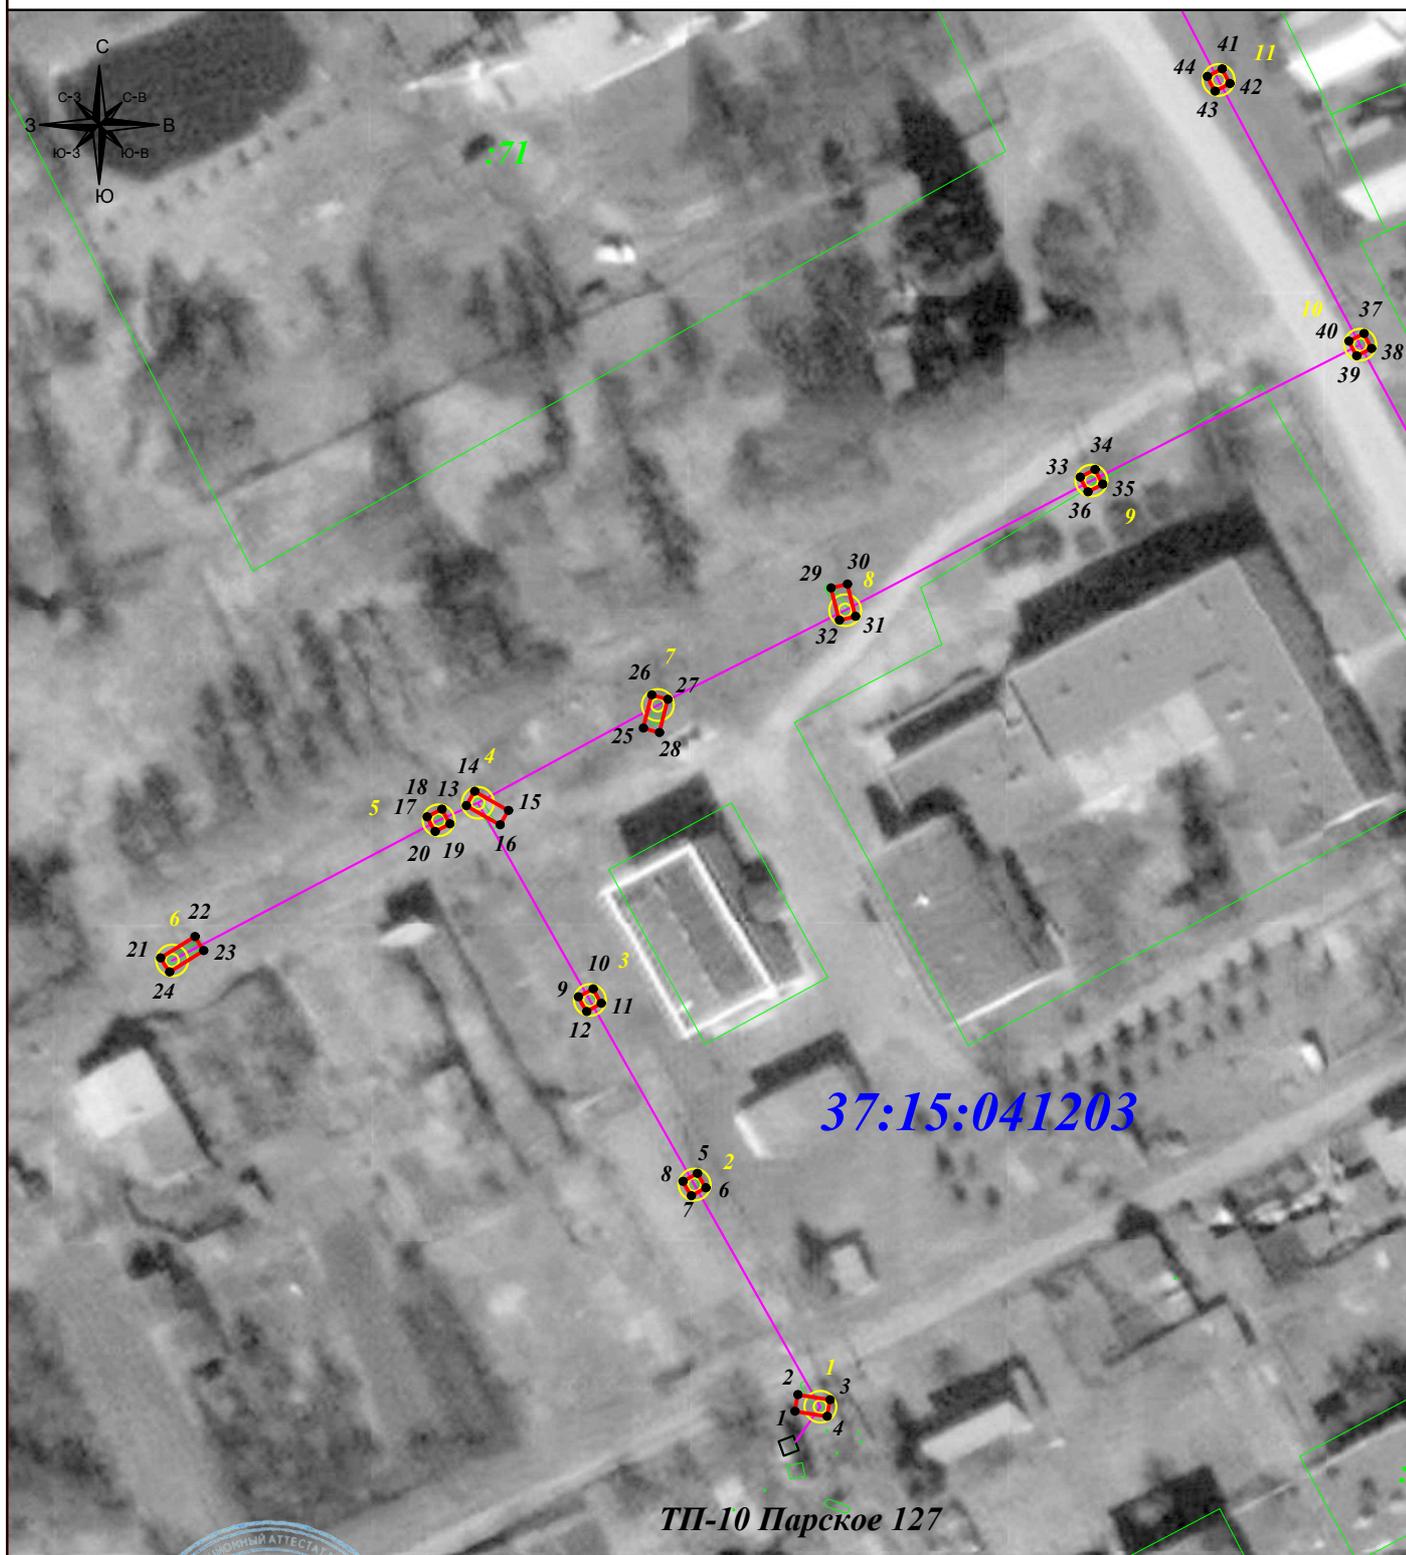

Масштаб 1: 1 000

Подпись



Тульников С.Г. Дата: 23 августа 2024г.

Место для оттиска печати (при наличии) лица, составившего описание местоположения границ объекта

Условные обозначения:

- - граница земельного участка.
- - граница кадастрового квартала.
- - граница публичного сервитута.
- - линия электропередачи.
- - граница населенного пункта.

- 1 - характерная точка границы зоны публичного сервитута.
- :71 - номер земельного участка.
- 37:18:070110 - номер кадастрового квартала.
- 1 Ⓞ - опора линии электропередачи.
- с. Междуреченск - название населенного пункта.

ГРАФИЧЕСКОЕ ОПИСАНИЕ МЕСТОПОЛОЖЕНИЯ ГРАНИЦ ПУБЛИЧНОГО СЕРВИТУТА

Публичный сервитут для размещения и дальнейшей эксплуатации электросетевого хозяйства ВЛ-0,4 кВот ТП№10ВЛ-10 кВ №127 ПС Парское (ф.1),
местоположение: Ивановская область, Родниковский район, с. Сосновец
(наименование объекта)

Схема расположения границ публичного сервитута

Выносной лист № 2



Масштаб 1: 1 000

Подпись



Тульников С.Г. Дата: 23 августа 2024г.

Место для отриски печати (при наличии) лица, составившего описание местоположения границ объекта

Условные обозначения:

- - граница земельного участка.
- - граница кадастрового квартала.
- - граница публичного сервитута.
- - линия электропередачи.
- - граница населенного пункта.

- 1 - характерная точка границы зоны публичного сервитута.
- :11 - номер земельного участка.
- 37:18:070110 - номер кадастрового квартала.
- 1 ☉ - опора линии электропередачи.
- с. Междуреченск - название населенного пункта.

ГРАФИЧЕСКОЕ ОПИСАНИЕ МЕСТОПОЛОЖЕНИЯ ГРАНИЦ ПУБЛИЧНОГО СЕРВИТУТА

Публичный сервитут для размещения и дальнейшей эксплуатации электросетевого хозяйства ВЛ-0,4 кВотТП№10ВЛ-10 кВ №127 ПС Парское (ф.1),
местоположение: Ивановская область, Родниковский район, с. Сосновец
(наименование объекта)


Схема расположения границ публичного сервитута

Выносной лист № 3



Масштаб 1: 1 000

Подпись

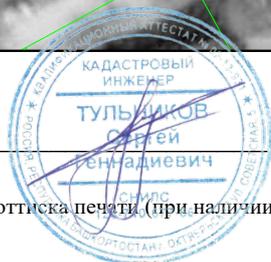

Тулников С.Г. Дата: 23 августа 2024г.

Место для оттиска печати (при наличии) лица, составившего описание местоположения границ объекта

Условные обозначения:

- - граница земельного участка.
- - граница кадастрового квартала.
- - граница публичного сервитута.
- - линия электропередачи.
- - граница населенного пункта.

- **I** - характерная точка границы зоны публичного сервитута.
- :11 - номер земельного участка.
- 37:18:070110 - номер кадастрового квартала.
- I ⊙ - опора линии электропередачи.
- с. Междуреченск - название населенного пункта.

ГРАФИЧЕСКОЕ ОПИСАНИЕ МЕСТОПОЛОЖЕНИЯ ГРАНИЦ ПУБЛИЧНОГО СЕРВИТУТА**Публичный сервитут для размещения и дальнейшей эксплуатации электросетевого хозяйства ВЛ-0,4 кВотТП№10ВЛ-10 кВ №127 ПС Парское (ф.1), местоположение:****Ивановская область, Родниковский район, с. Сосновец**

(наименование объекта, местоположение границ которого описано (далее - объект))

Раздел 1**Сведения об объекте**

| № п/п | Характеристики объекта | Описание характеристик |
|--------------|---|--|
| 1 | 2 | 3 |
| 1 | Местоположение объекта | Ивановская область, Родниковский район, с. Сосновец |
| 2 | Площадь объекта ± величина погрешности определения площади ($P \pm \Delta P$) | 121±4 кв.м |
| 3 | Иные характеристики объекта | Срок действия: продолжительность: Публичный сервитут устанавливается в соответствии со ст.39.37. Земельного Кодекса Российской Федерации для размещения и дальнейшей эксплуатации объекта электросетевого хозяйства "ВЛ-0,4 кВотТП№10ВЛ-10 кВ №127 ПС Парское (ф.1)" на срок 49 лет. Филиал ПАО «Россети Центр и Приволжье» - «Ивэнерго» ул. Крутицкая, д.8/2, г. Иваново, 153000, Россия Тел.: +7 (4932) 38-63-71, факс: +7 (4932) 33-99-17. Контакт-центр «Светлая линия 220»: 8-800-220-0-220 e-mail: secr@iv.mrsk-cp.ru, http://www.mrsk-cp.ru |

ГРАФИЧЕСКОЕ ОПИСАНИЕ МЕСТОПОЛОЖЕНИЯ ГРАНИЦ ПУБЛИЧНОГО СЕРВИТУТА

Публичный сервитут для размещения и дальнейшей эксплуатации электросетевого хозяйства ВЛ-0,4 кВотТП№10ВЛ-10 кВ №127 ПС Парское (ф.1), местоположение:

Ивановская область, Родниковский район, с. Сосновец

(наименование объекта, местоположение границ которого описано (далее - объект))

Раздел 2

Сведения о местоположении границ объекта

1. Система координат МСК-37, зона 2

2. Сведения о характерных точках границ объекта

| Обозначение характерных точек границ | Координаты, м | | Метод определения координат характерной точки | Средняя квадратическая погрешность положения характерной точки (M _t), м | Описание обозначения точки на местности (при наличии) |
|--|---------------|------------|---|--|---|
| | X | Y | | | |
| 1 | 2 | 3 | 4 | 5 | 6 |
| ПС1(1) | | | | | |
| 1 | 300007,75 | 2263636,20 | Геодезический метод | 0,10 | - |
| 2 | 300009,92 | 2263636,56 | Геодезический метод | 0,10 | - |
| 3 | 300009,24 | 2263640,80 | Геодезический метод | 0,10 | - |
| 4 | 300007,06 | 2263640,45 | Геодезический метод | 0,10 | - |
| 1 | 300007,75 | 2263636,20 | Геодезический метод | 0,10 | - |
| ПС1(2) | | | | | |
| 5 | 300039,29 | 2263623,39 | Геодезический метод | 0,10 | - |
| 6 | 300037,37 | 2263624,47 | Геодезический метод | 0,10 | - |
| 7 | 300036,30 | 2263622,55 | Геодезический метод | 0,10 | - |
| 8 | 300038,21 | 2263621,47 | Геодезический метод | 0,10 | - |
| 5 | 300039,29 | 2263623,39 | Геодезический метод | 0,10 | - |
| ПС1(3) | | | | | |
| 9 | 300062,68 | 2263607,72 | Геодезический метод | 0,10 | - |
| 10 | 300063,76 | 2263609,64 | Геодезический метод | 0,10 | - |
| 11 | 300061,84 | 2263610,71 | Геодезический метод | 0,10 | - |
| 12 | 300060,76 | 2263608,80 | Геодезический метод | 0,10 | - |
| 9 | 300062,68 | 2263607,72 | Геодезический метод | 0,10 | - |
| ПС1(4) | | | | | |
| 13 | 300088,04 | 2263592,99 | Геодезический метод | 0,10 | - |
| 14 | 300089,95 | 2263594,09 | Геодезический метод | 0,10 | - |

ГРАФИЧЕСКОЕ ОПИСАНИЕ МЕСТОПОЛОЖЕНИЯ ГРАНИЦ ПУБЛИЧНОГО СЕРВИТУТА

Публичный сервитут для размещения и дальнейшей эксплуатации электросетевого хозяйства ВЛ-0,4 кВотТП№10ВЛ-10 кВ №127 ПС Парское (ф.1), местоположение:

Ивановская область, Родниковский район, с. Сосновец

(наименование объекта, местоположение границ которого описано (далее - объект))

Раздел 2**Сведения о местоположении границ объекта**

| 1 | 2 | 3 | 4 | 5 | 6 |
|--------|-----------|------------|---------------------|------|---|
| 15 | 300087,41 | 2263598,50 | Геодезический метод | 0,10 | - |
| 16 | 300085,50 | 2263597,41 | Геодезический метод | 0,10 | - |
| 13 | 300088,04 | 2263592,99 | Геодезический метод | 0,10 | - |
| ПС1(5) | | | | | |
| 17 | 300086,57 | 2263587,83 | Геодезический метод | 0,10 | - |
| 18 | 300087,60 | 2263589,77 | Геодезический метод | 0,10 | - |
| 19 | 300085,65 | 2263590,80 | Геодезический метод | 0,10 | - |
| 20 | 300084,62 | 2263588,86 | Геодезический метод | 0,10 | - |
| 17 | 300086,57 | 2263587,83 | Геодезический метод | 0,10 | - |
| ПС1(6) | | | | | |
| 21 | 300067,88 | 2263552,77 | Геодезический метод | 0,10 | - |
| 22 | 300070,69 | 2263557,27 | Геодезический метод | 0,10 | - |
| 23 | 300068,82 | 2263558,44 | Геодезический метод | 0,10 | - |
| 24 | 300066,01 | 2263553,94 | Геодезический метод | 0,10 | - |
| 21 | 300067,88 | 2263552,77 | Геодезический метод | 0,10 | - |
| ПС1(7) | | | | | |
| 25 | 300098,35 | 2263616,25 | Геодезический метод | 0,10 | - |
| 26 | 300102,76 | 2263617,37 | Геодезический метод | 0,10 | - |
| 27 | 300102,16 | 2263619,49 | Геодезический метод | 0,10 | - |
| 28 | 300097,76 | 2263618,37 | Геодезический метод | 0,10 | - |
| 25 | 300098,35 | 2263616,25 | Геодезический метод | 0,10 | - |
| ПС1(8) | | | | | |
| 29 | 300116,93 | 2263640,95 | Геодезический метод | 0,10 | - |
| 30 | 300117,46 | 2263643,08 | Геодезический метод | 0,10 | - |
| 31 | 300113,17 | 2263644,15 | Геодезический метод | 0,10 | - |

ГРАФИЧЕСКОЕ ОПИСАНИЕ МЕСТОПОЛОЖЕНИЯ ГРАНИЦ ПУБЛИЧНОГО СЕРВИТУТА**Публичный сервитут для размещения и дальнейшей эксплуатации электросетевого хозяйства ВЛ-0,4 кВотТП№10ВЛ-10 кВ №127 ПС Парское (ф.1), местоположение:****Ивановская область, Родниковский район, с. Сосновец**

(наименование объекта, местоположение границ которого описано (далее - объект))

Раздел 2**Сведения о местоположении границ объекта**

| 1 | 2 | 3 | 4 | 5 | 6 |
|----------|-----------|------------|---------------------|----------|----------|
| 32 | 300112,64 | 2263642,02 | Геодезический метод | 0,10 | - |
| 29 | 300116,93 | 2263640,95 | Геодезический метод | 0,10 | - |
| ПС1(9) | | | | | |
| 33 | 300131,64 | 2263673,70 | Геодезический метод | 0,10 | - |
| 34 | 300132,64 | 2263675,66 | Геодезический метод | 0,10 | - |
| 35 | 300130,68 | 2263676,66 | Геодезический метод | 0,10 | - |
| 36 | 300129,68 | 2263674,70 | Геодезический метод | 0,10 | - |
| 33 | 300131,64 | 2263673,70 | Геодезический метод | 0,10 | - |
| ПС1(10) | | | | | |
| 37 | 300150,67 | 2263711,02 | Геодезический метод | 0,10 | - |
| 38 | 300148,71 | 2263712,02 | Геодезический метод | 0,10 | - |
| 39 | 300147,71 | 2263710,06 | Геодезический метод | 0,10 | - |
| 40 | 300149,67 | 2263709,06 | Геодезический метод | 0,10 | - |
| 37 | 300150,67 | 2263711,02 | Геодезический метод | 0,10 | - |
| ПС1(11) | | | | | |
| 41 | 300185,79 | 2263692,37 | Геодезический метод | 0,10 | - |
| 42 | 300183,84 | 2263693,38 | Геодезический метод | 0,10 | - |
| 43 | 300182,82 | 2263691,43 | Геодезический метод | 0,10 | - |
| 44 | 300184,77 | 2263690,42 | Геодезический метод | 0,10 | - |
| 41 | 300185,79 | 2263692,37 | Геодезический метод | 0,10 | - |
| ПС1(12) | | | | | |
| 45 | 300219,73 | 2263672,20 | Геодезический метод | 0,10 | - |
| 46 | 300220,75 | 2263674,15 | Геодезический метод | 0,10 | - |
| 47 | 300218,79 | 2263675,16 | Геодезический метод | 0,10 | - |
| 48 | 300217,78 | 2263673,21 | Геодезический метод | 0,10 | - |

ГРАФИЧЕСКОЕ ОПИСАНИЕ МЕСТОПОЛОЖЕНИЯ ГРАНИЦ ПУБЛИЧНОГО СЕРВИТУТА**Публичный сервитут для размещения и дальнейшей эксплуатации электросетевого хозяйства ВЛ-0,4 кВотТП№10ВЛ-10 кВ №127 ПС Парское (ф.1), местоположение:****Ивановская область, Родниковский район, с. Сосновец**

(наименование объекта, местоположение границ которого описано (далее - объект))

Раздел 2**Сведения о местоположении границ объекта**

| 1 | 2 | 3 | 4 | 5 | 6 |
|----------|-----------|------------|---------------------|----------|----------|
| 45 | 300219,73 | 2263672,20 | Геодезический метод | 0,10 | - |
| ПС1(13) | | | | | |
| 49 | 300250,42 | 2263657,81 | Геодезический метод | 0,10 | - |
| 50 | 300249,44 | 2263659,78 | Геодезический метод | 0,10 | - |
| 51 | 300247,47 | 2263658,79 | Геодезический метод | 0,10 | - |
| 52 | 300248,45 | 2263656,83 | Геодезический метод | 0,10 | - |
| 49 | 300250,42 | 2263657,81 | Геодезический метод | 0,10 | - |
| ПС1(14) | | | | | |
| 53 | 300216,06 | 2263640,41 | Геодезический метод | 0,10 | - |
| 54 | 300214,93 | 2263645,37 | Геодезический метод | 0,10 | - |
| 55 | 300212,78 | 2263644,88 | Геодезический метод | 0,10 | - |
| 56 | 300213,91 | 2263639,92 | Геодезический метод | 0,10 | - |
| 53 | 300216,06 | 2263640,41 | Геодезический метод | 0,10 | - |
| ПС1(15) | | | | | |
| 57 | 300115,72 | 2263727,35 | Геодезический метод | 0,10 | - |
| 58 | 300116,76 | 2263729,29 | Геодезический метод | 0,10 | - |
| 59 | 300114,82 | 2263730,32 | Геодезический метод | 0,10 | - |
| 60 | 300113,78 | 2263728,38 | Геодезический метод | 0,10 | - |
| 57 | 300115,72 | 2263727,35 | Геодезический метод | 0,10 | - |
| ПС1(16) | | | | | |
| 61 | 300087,21 | 2263742,55 | Геодезический метод | 0,10 | - |
| 62 | 300088,23 | 2263744,50 | Геодезический метод | 0,10 | - |
| 63 | 300086,28 | 2263745,52 | Геодезический метод | 0,10 | - |
| 64 | 300085,26 | 2263743,57 | Геодезический метод | 0,10 | - |
| 61 | 300087,21 | 2263742,55 | Геодезический метод | 0,10 | - |
| ПС1(17) | | | | | |

ГРАФИЧЕСКОЕ ОПИСАНИЕ МЕСТОПОЛОЖЕНИЯ ГРАНИЦ ПУБЛИЧНОГО СЕРВИТУТА

Публичный сервитут для размещения и дальнейшей эксплуатации электросетевого хозяйства ВЛ-0,4 кВотТП№10ВЛ-10 кВ №127 ПС Парское (ф.1), местоположение:

Ивановская область, Родниковский район, с. Сосновец

(наименование объекта, местоположение границ которого описано (далее - объект))

Раздел 2**Сведения о местоположении границ объекта**

| 1 | 2 | 3 | 4 | 5 | 6 |
|----|-----------|------------|---------------------|------|---|
| 65 | 300057,82 | 2263759,96 | Геодезический метод | 0,10 | - |
| 66 | 300054,32 | 2263762,33 | Геодезический метод | 0,10 | - |
| 67 | 300053,09 | 2263760,51 | Геодезический метод | 0,10 | - |
| 68 | 300056,59 | 2263758,14 | Геодезический метод | 0,10 | - |
| 65 | 300057,82 | 2263759,96 | Геодезический метод | 0,10 | - |

3. Сведения о характерных точках части (частей) границы объекта



| Обозначение характерных точек части границы | Координаты, м | | Метод определения координат характерной точки | Средняя квадратическая погрешность положения характерной точки (M_t), м | Описание обозначения точки на местности (при наличии) |
|---|---------------|---|---|---|---|
| | X | Y | | | |
| 1 | 2 | 3 | 4 | 5 | 6 |
| Часть № — | | | | | |
| — | — | — | — | — | — |

ГРАФИЧЕСКОЕ ОПИСАНИЕ МЕСТОПОЛОЖЕНИЯ ГРАНИЦ ПУБЛИЧНОГО СЕРВИТУТА

Публичный сервитут для размещения и дальнейшей эксплуатации электросетевого хозяйства ВЛ-0,4 кВот ГПП№11ВЛ-10 кВ №127 ПС Парское (ф.1),
 местоположение: Ивановская область, Родниковский район, с. Сосновец
 (наименование объекта)

Схема расположения границ публичного сервитута

Основной лист

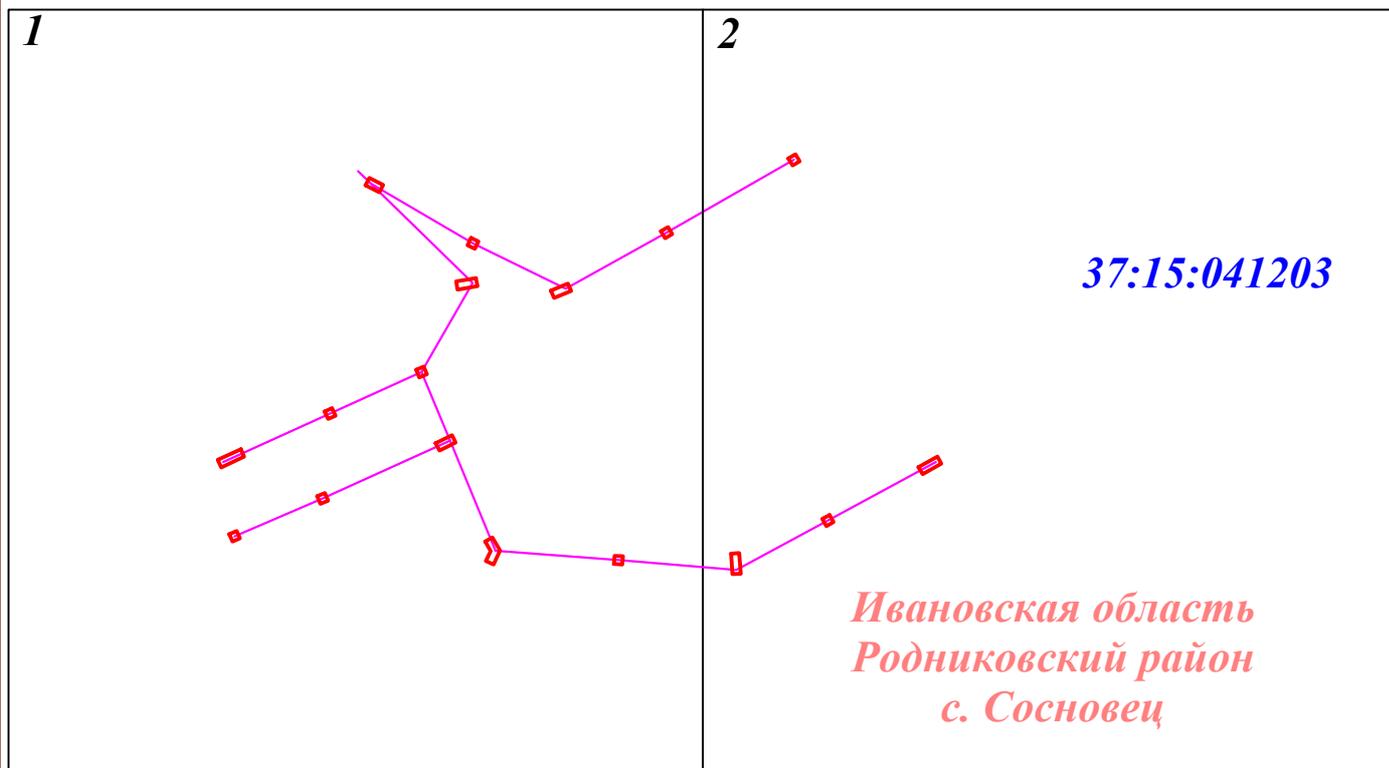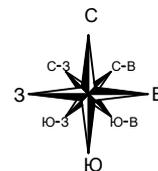

Масштаб 1: 2 000

Подпись



Тульников С.Г. Дата: 23 августа 2024г.

Место для отиска печати (при наличии) лица, составившего описание местоположения границ объекта

Условные обозначения:

- - граница земельного участка.
- - граница кадастрового квартала.
- - граница публичного сервитута.
- - линия электропередачи.
- - граница населенного пункта.

- **1** - характерная точка границы зоны публичного сервитута.
- :11** - номер земельного участка.
- 37:18:070110** - номер кадастрового квартала.
- 1** ☉ - опора линии электропередачи.
- с. Междуреченск** - название населенного пункта.

ГРАФИЧЕСКОЕ ОПИСАНИЕ МЕСТОПОЛОЖЕНИЯ ГРАНИЦ ПУБЛИЧНОГО СЕРВИТУТА

Публичный сервитут для размещения и дальнейшей эксплуатации электросетевого хозяйства ВЛ-0,4 кВ от ТП № 11 ВЛ-10 кВ № 127 ПС Парское (Ф.1),

местоположение: Ивановская область, Родниковский район, с. Сосновец
(наименование объекта)

Схема расположения границ публичного сервитута

Выносной лист № 1



Масштаб 1: 1 000

Подпись



Тульников С.Г. Дата: 23 августа 2024г.

Место для оттиска печати (при наличии) лица, составившего описание местоположения границ объекта

Условные обозначения:

- - граница земельного участка.
- - граница кадастрового квартала.
- - граница публичного сервитута.
- - линия электропередачи.
- - граница населенного пункта.
- 1 - характерная точка границы зоны публичного сервитута.
- :11 - номер земельного участка.
- 37:18:070110 - номер кадастрового квартала.
- 1 ⊙ - опора линии электропередачи.
- с. Междуреченск - название населенного пункта.

ГРАФИЧЕСКОЕ ОПИСАНИЕ МЕСТОПОЛОЖЕНИЯ ГРАНИЦ ПУБЛИЧНОГО СЕРВИТУТА

Публичный сервитут для размещения и дальнейшей эксплуатации электросетевого хозяйства ВЛ-0,4 кВ от ТП №11 ВЛ-10 кВ №127 ПС Парское (ф.1),

местоположение: Ивановская область, Родниковский район, с. Сосновец
(наименование объекта)

Схема расположения границ публичного сервитута

Выносной лист № 2



Масштаб 1: 1 000

Подпись



Тульников С.Г. Дата: 23 августа 2024г.

Место для оттиска печати (при наличии) лица, составившего описание местоположения границ объекта

Условные обозначения:

- - граница земельного участка.
- - граница кадастрового квартала.
- - граница публичного сервитута.
- - линия электропередачи.
- - граница населенного пункта.

- **I** - характерная точка границы зоны публичного сервитута.

:11 - номер земельного участка.

37:18:070110 - номер кадастрового квартала.

I ⊙ - опора линии электропередачи.

с. Междуреченск - название населенного пункта.

ГРАФИЧЕСКОЕ ОПИСАНИЕ МЕСТОПОЛОЖЕНИЯ ГРАНИЦ ПУБЛИЧНОГО СЕРВИТУТА**Публичный сервитут для размещения и дальнейшей эксплуатации электросетевого хозяйства ВЛ-0,4 кВотТП№11ВЛ-10 кВ №127 ПС Парское (ф.1), местоположение:****Ивановская область, Родниковский район, с. Сосновец**(наименование объекта, местоположение границ которого описано (далее - объект))**Раздел 1****Сведения об объекте**

| № п/п | Характеристики объекта | Описание характеристик |
|--------------|---|--|
| 1 | 2 | 3 |
| 1 | Местоположение объекта | Ивановская область, Родниковский район, с. Сосновец |
| 2 | Площадь объекта ± величина погрешности определения площади ($P \pm \Delta P$) | 141±4 кв.м |
| 3 | Иные характеристики объекта | Срок действия: продолжительность: Публичный сервитут устанавливается в соответствии со ст.39.37. Земельного Кодекса Российской Федерации для размещения и дальнейшей эксплуатации объекта электросетевого хозяйства "ВЛ-0,4 кВотТП№11ВЛ-10 кВ №127 ПС Парское (ф.1)" на срок 49 лет. Филиал ПАО «Россети Центр и Приволжье» - «Ивэнерго» ул. Крутицкая, д.8/2, г. Иваново, 153000, Россия Тел.: +7 (4932) 38-63-71, факс: +7 (4932) 33-99-17. Контакт-центр «Светлая линия 220»: 8-800-220-0-220 e-mail: secr@iv.mrsk-cp.ru, http://www.mrsk-cp.ru |

ГРАФИЧЕСКОЕ ОПИСАНИЕ МЕСТОПОЛОЖЕНИЯ ГРАНИЦ ПУБЛИЧНОГО СЕРВИТУТА

Публичный сервитут для размещения и дальнейшей эксплуатации электросетевого хозяйства ВЛ-0,4 кВотТП№11ВЛ-10 кВ №127 ПС Парское (ф.1), местоположение:

Ивановская область, Родниковский район, с. Сосновец

(наименование объекта, местоположение границ которого описано (далее - объект))

Раздел 2

Сведения о местоположении границ объекта

1. Система координат МСК-37, зона 2

2. Сведения о характерных точках границ объекта

| Обозначение характерных точек границ | Координаты, м | | Метод определения координат характерной точки | Средняя квадратическая погрешность положения характерной точки (M _t), м | Описание обозначения точки на местности (при наличии) |
|--|---------------|------------|---|--|---|
| | X | Y | | | |
| 1 | 2 | 3 | 4 | 5 | 6 |
| ПС1(1) | | | | | |
| 1 | 299995,27 | 2263639,03 | Геодезический метод | 0,10 | - |
| 2 | 299997,23 | 2263640,03 | Геодезический метод | 0,10 | - |
| 3 | 299995,35 | 2263643,72 | Геодезический метод | 0,10 | - |
| 4 | 299993,39 | 2263642,72 | Геодезический метод | 0,10 | - |
| 1 | 299995,27 | 2263639,03 | Геодезический метод | 0,10 | - |
| ПС1(2) | | | | | |
| 5 | 299970,32 | 2263668,47 | Геодезический метод | 0,10 | - |
| 6 | 299968,15 | 2263668,84 | Геодезический метод | 0,10 | - |
| 7 | 299967,25 | 2263663,56 | Геодезический метод | 0,10 | - |
| 8 | 299969,42 | 2263663,19 | Геодезический метод | 0,10 | - |
| 5 | 299970,32 | 2263668,47 | Геодезический метод | 0,10 | - |
| ПС1(3) | | | | | |
| 9 | 299945,70 | 2263652,55 | Геодезический метод | 0,10 | - |
| 10 | 299946,54 | 2263654,59 | Геодезический метод | 0,10 | - |
| 11 | 299944,50 | 2263655,42 | Геодезический метод | 0,10 | - |
| 12 | 299943,66 | 2263653,39 | Геодезический метод | 0,10 | - |
| 9 | 299945,70 | 2263652,55 | Геодезический метод | 0,10 | - |
| ПС1(4) | | | | | |
| 13 | 299934,44 | 2263628,14 | Геодезический метод | 0,10 | - |
| 14 | 299935,35 | 2263630,14 | Геодезический метод | 0,10 | - |

ГРАФИЧЕСКОЕ ОПИСАНИЕ МЕСТОПОЛОЖЕНИЯ ГРАНИЦ ПУБЛИЧНОГО СЕРВИТУТА**Публичный сервитут для размещения и дальнейшей эксплуатации электросетевого хозяйства ВЛ-0,4 кВотТП№11ВЛ-10 кВ №127 ПС Парское (ф.1), местоположение:****Ивановская область, Родниковский район, с. Сосновец**

(наименование объекта, местоположение границ которого описано (далее - объект))

Раздел 2**Сведения о местоположении границ объекта**

| 1 | 2 | 3 | 4 | 5 | 6 |
|----------|-----------|------------|---------------------|----------|----------|
| 15 | 299933,35 | 2263631,05 | Геодезический метод | 0,10 | - |
| 16 | 299932,44 | 2263629,05 | Геодезический метод | 0,10 | - |
| 13 | 299934,44 | 2263628,14 | Геодезический метод | 0,10 | - |
| ПС1(5) | | | | | |
| 17 | 299924,33 | 2263605,79 | Геодезический метод | 0,10 | - |
| 18 | 299922,34 | 2263606,72 | Геодезический метод | 0,10 | - |
| 19 | 299919,46 | 2263600,60 | Геодезический метод | 0,10 | - |
| 20 | 299921,46 | 2263599,66 | Геодезический метод | 0,10 | - |
| 17 | 299924,33 | 2263605,79 | Геодезический метод | 0,10 | - |
| ПС1(6) | | | | | |
| 21 | 299925,92 | 2263657,74 | Геодезический метод | 0,10 | - |
| 22 | 299928,09 | 2263662,10 | Геодезический метод | 0,10 | - |
| 23 | 299926,12 | 2263663,08 | Геодезический метод | 0,10 | - |
| 24 | 299923,95 | 2263658,72 | Геодезический метод | 0,10 | - |
| 21 | 299925,92 | 2263657,74 | Геодезический метод | 0,10 | - |
| ПС1(7) | | | | | |
| 25 | 299911,68 | 2263626,17 | Геодезический метод | 0,10 | - |
| 26 | 299912,56 | 2263628,19 | Геодезический метод | 0,10 | - |
| 27 | 299910,54 | 2263629,06 | Геодезический метод | 0,10 | - |
| 28 | 299909,67 | 2263627,05 | Геодезический метод | 0,10 | - |
| 25 | 299911,68 | 2263626,17 | Геодезический метод | 0,10 | - |
| ПС1(8) | | | | | |
| 29 | 299901,50 | 2263602,70 | Геодезический метод | 0,10 | - |
| 30 | 299902,38 | 2263604,72 | Геодезический метод | 0,10 | - |
| 31 | 299900,36 | 2263605,60 | Геодезический метод | 0,10 | - |

ГРАФИЧЕСКОЕ ОПИСАНИЕ МЕСТОПОЛОЖЕНИЯ ГРАНИЦ ПУБЛИЧНОГО СЕРВИТУТА

Публичный сервитут для размещения и дальнейшей эксплуатации электросетевого хозяйства ВЛ-0,4 кВотТП№11ВЛ-10 кВ №127 ПС Парское (ф.1), местоположение:

Ивановская область, Родниковский район, с. Сосновец

(наименование объекта, местоположение границ которого описано (далее - объект))

Раздел 2**Сведения о местоположении границ объекта**

| 1 | 2 | 3 | 4 | 5 | 6 |
|---------|-----------|------------|---------------------|------|---|
| 32 | 299899,48 | 2263603,58 | Геодезический метод | 0,10 | - |
| 29 | 299901,50 | 2263602,70 | Геодезический метод | 0,10 | - |
| ПС1(9) | | | | | |
| 33 | 299899,55 | 2263670,93 | Геодезический метод | 0,10 | - |
| 34 | 299900,65 | 2263672,84 | Геодезический метод | 0,10 | - |
| 35 | 299897,08 | 2263674,88 | Геодезический метод | 0,10 | - |
| 36 | 299893,35 | 2263673,14 | Геодезический метод | 0,10 | - |
| 37 | 299894,28 | 2263671,15 | Геодезический метод | 0,10 | - |
| 38 | 299896,98 | 2263672,41 | Геодезический метод | 0,10 | - |
| 33 | 299899,55 | 2263670,93 | Геодезический метод | 0,10 | - |
| ПС1(10) | | | | | |
| 39 | 299893,51 | 2263705,29 | Геодезический метод | 0,10 | - |
| 40 | 299895,70 | 2263705,46 | Геодезический метод | 0,10 | - |
| 41 | 299895,53 | 2263707,66 | Геодезический метод | 0,10 | - |
| 42 | 299893,34 | 2263707,49 | Геодезический метод | 0,10 | - |
| 39 | 299893,51 | 2263705,29 | Геодезический метод | 0,10 | - |
| ПС1(11) | | | | | |
| 43 | 299896,30 | 2263736,46 | Геодезический метод | 0,10 | - |
| 44 | 299896,45 | 2263738,66 | Геодезический метод | 0,10 | - |
| 45 | 299890,88 | 2263739,03 | Геодезический метод | 0,10 | - |
| 46 | 299890,73 | 2263736,84 | Геодезический метод | 0,10 | - |
| 43 | 299896,30 | 2263736,46 | Геодезический метод | 0,10 | - |
| ПС1(12) | | | | | |
| 47 | 299906,66 | 2263762,74 | Геодезический метод | 0,10 | - |
| 48 | 299904,73 | 2263763,79 | Геодезический метод | 0,10 | - |

ГРАФИЧЕСКОЕ ОПИСАНИЕ МЕСТОПОЛОЖЕНИЯ ГРАНИЦ ПУБЛИЧНОГО СЕРВИТУТА

Публичный сервитут для размещения и дальнейшей эксплуатации электросетевого хозяйства ВЛ-0,4 кВотТП№11ВЛ-10 кВ №127 ПС Парское (ф.1), местоположение:

Ивановская область, Родниковский район, с. Сосновец

(наименование объекта, местоположение границ которого описано (далее - объект))

Раздел 2**Сведения о местоположении границ объекта**

| 1 | 2 | 3 | 4 | 5 | 6 |
|---------|-----------|------------|---------------------|------|---|
| 49 | 299903,68 | 2263761,86 | Геодезический метод | 0,10 | - |
| 50 | 299905,61 | 2263760,80 | Геодезический метод | 0,10 | - |
| 47 | 299906,66 | 2263762,74 | Геодезический метод | 0,10 | - |
| ПС1(13) | | | | | |
| 51 | 299919,54 | 2263786,43 | Геодезический метод | 0,10 | - |
| 52 | 299922,35 | 2263791,47 | Геодезический метод | 0,10 | - |
| 53 | 299920,43 | 2263792,54 | Геодезический метод | 0,10 | - |
| 54 | 299917,62 | 2263787,50 | Геодезический метод | 0,10 | - |
| 51 | 299919,54 | 2263786,43 | Геодезический метод | 0,10 | - |
| ПС1(14) | | | | | |
| 55 | 299981,15 | 2263667,18 | Геодезический метод | 0,10 | - |
| 56 | 299980,17 | 2263669,15 | Геодезический метод | 0,10 | - |
| 57 | 299978,20 | 2263668,17 | Геодезический метод | 0,10 | - |
| 58 | 299979,18 | 2263666,20 | Геодезический метод | 0,10 | - |
| 55 | 299981,15 | 2263667,18 | Геодезический метод | 0,10 | - |
| ПС1(15) | | | | | |
| 59 | 299967,00 | 2263688,46 | Геодезический метод | 0,10 | - |
| 60 | 299968,89 | 2263693,02 | Геодезический метод | 0,10 | - |
| 61 | 299966,85 | 2263693,86 | Геодезический метод | 0,10 | - |
| 62 | 299964,96 | 2263689,30 | Геодезический метод | 0,10 | - |
| 59 | 299967,00 | 2263688,46 | Геодезический метод | 0,10 | - |
| ПС1(16) | | | | | |
| 63 | 299982,96 | 2263717,79 | Геодезический метод | 0,10 | - |
| 64 | 299984,06 | 2263719,70 | Геодезический метод | 0,10 | - |
| 65 | 299982,15 | 2263720,79 | Геодезический метод | 0,10 | - |

ГРАФИЧЕСКОЕ ОПИСАНИЕ МЕСТОПОЛОЖЕНИЯ ГРАНИЦ ПУБЛИЧНОГО СЕРВИТУТА

Публичный сервитут для размещения и дальнейшей эксплуатации электросетевого хозяйства ВЛ-0,4 кВотТП№11ВЛ-10 кВ №127 ПС Парское (ф.1), местоположение:

Ивановская область, Родниковский район, с. Сосновец

(наименование объекта, местоположение границ которого описано (далее - объект))

Раздел 2**Сведения о местоположении границ объекта**

| 1 | 2 | 3 | 4 | 5 | 6 |
|---------|-----------|------------|---------------------|------|---|
| 66 | 299981,05 | 2263718,89 | Геодезический метод | 0,10 | - |
| 63 | 299982,96 | 2263717,79 | Геодезический метод | 0,10 | - |
| ПС1(17) | | | | | |
| 67 | 300002,53 | 2263751,75 | Геодезический метод | 0,10 | - |
| 68 | 300003,63 | 2263753,66 | Геодезический метод | 0,10 | - |
| 69 | 300001,72 | 2263754,76 | Геодезический метод | 0,10 | - |
| 70 | 300000,62 | 2263752,85 | Геодезический метод | 0,10 | - |
| 67 | 300002,53 | 2263751,75 | Геодезический метод | 0,10 | - |

3. Сведения о характерных точках части (частей) границы объекта

| Обозначение характерных точек части границы | Координаты, м | | Метод определения координат характерной точки | Средняя квадратическая погрешность положения характерной точки (M_t), м | Описание обозначения точки на местности (при наличии) |
|---|---------------|---|---|---|---|
| | X | Y | | | |
| 1 | 2 | 3 | 4 | 5 | 6 |
| Часть № — | | | | | |
| — | — | — | — | — | — |

/

•

«

»

1

1

«

»

:

,

, .