


Согласовано					
Взам. инв. N					
Подпись и дата					
Инв. N подл.					

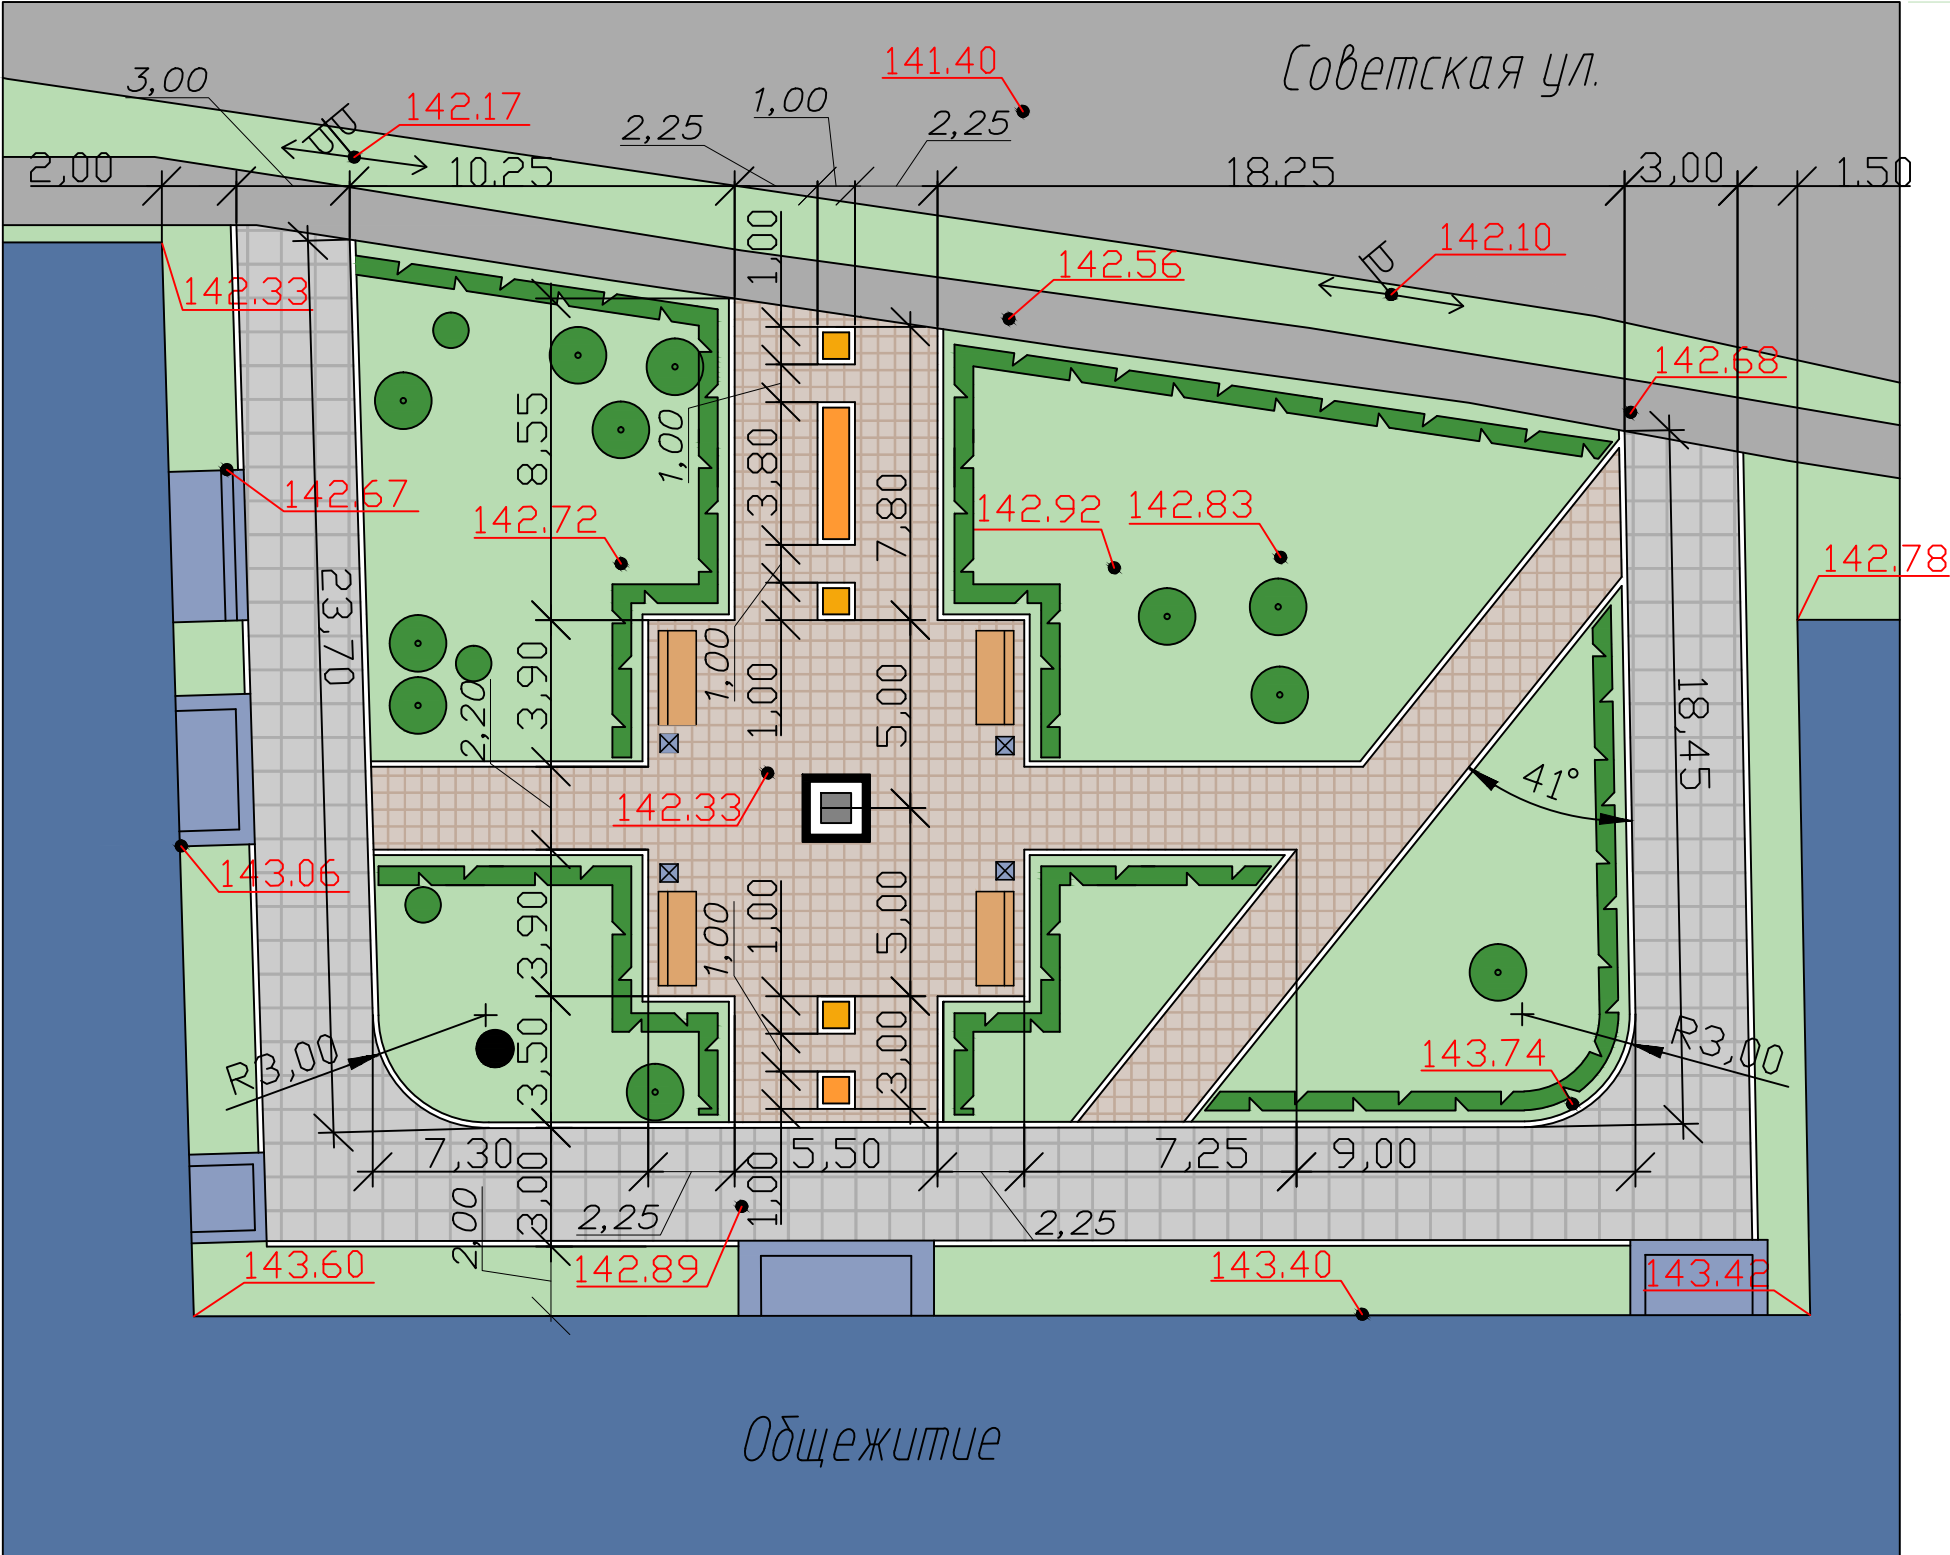

Спецификация элементов

Поз.	ОБОЗНАЧЕНИЕ	НАИМЕНОВАНИЕ	КОЛ.	ед., кг.	ПРИМЕЧАНИЯ
		Пешеходные дорожки и площадки			
	ГОСТ 17608-91	Плиты бетонные тротуарные 50-50-7 см	16,17		м3
	ГОСТ 8267-93	Щебень фракционированный М-800			
		фракции 20-40	23,1		м3
	ГОСТ 8267-93	Щебень фракционированный М-800			
		фракции 5-20	6,93		м3
	ГОСТ 6665-91	Бордюрный камень БР 100-20-8	143		шт
		Малые архитектурные формы			
		Скамейка	4		шт
		Урна	4		шт
		Работы по демонтажу			
		Снятие деформированных асфальтобетонных покрытий	9,42		м3

Ведомость тротуаров, дорожек и площадок

ТИП	НАИМЕНОВАНИЕ	ТИП	ПЛОЩАДЬ ПОКРЫТИЯ	ПРИМЕЧАНИЕ
1	Пешеходные дорожки и площадки	3	231м2	

Условные обозначения

Общественное здание

асфальтовое покрытие

асфальтовое покрытие

асфальтовое покрытие

газон

цветник

кустарник

деревья сущ.

ед. кустарник сущ.

скамейка проект.

урна проект.

Опора освещения сущ.

люк

						00692/17			
						Благоустройство территории в г.Родники,			
Изм.	К.уч	Лист	№ док	Подпись	Дата	Благоустройство территории	Стадия	Лист	Листов
Разработал	Михайлова				18.01.18		П	1	1
Н. контр.	Поляева				18.01.18	Схема организации земельного участка М 1: 200	ООО "АктивПроект"		
ГИП	Кривов				18.01.18				