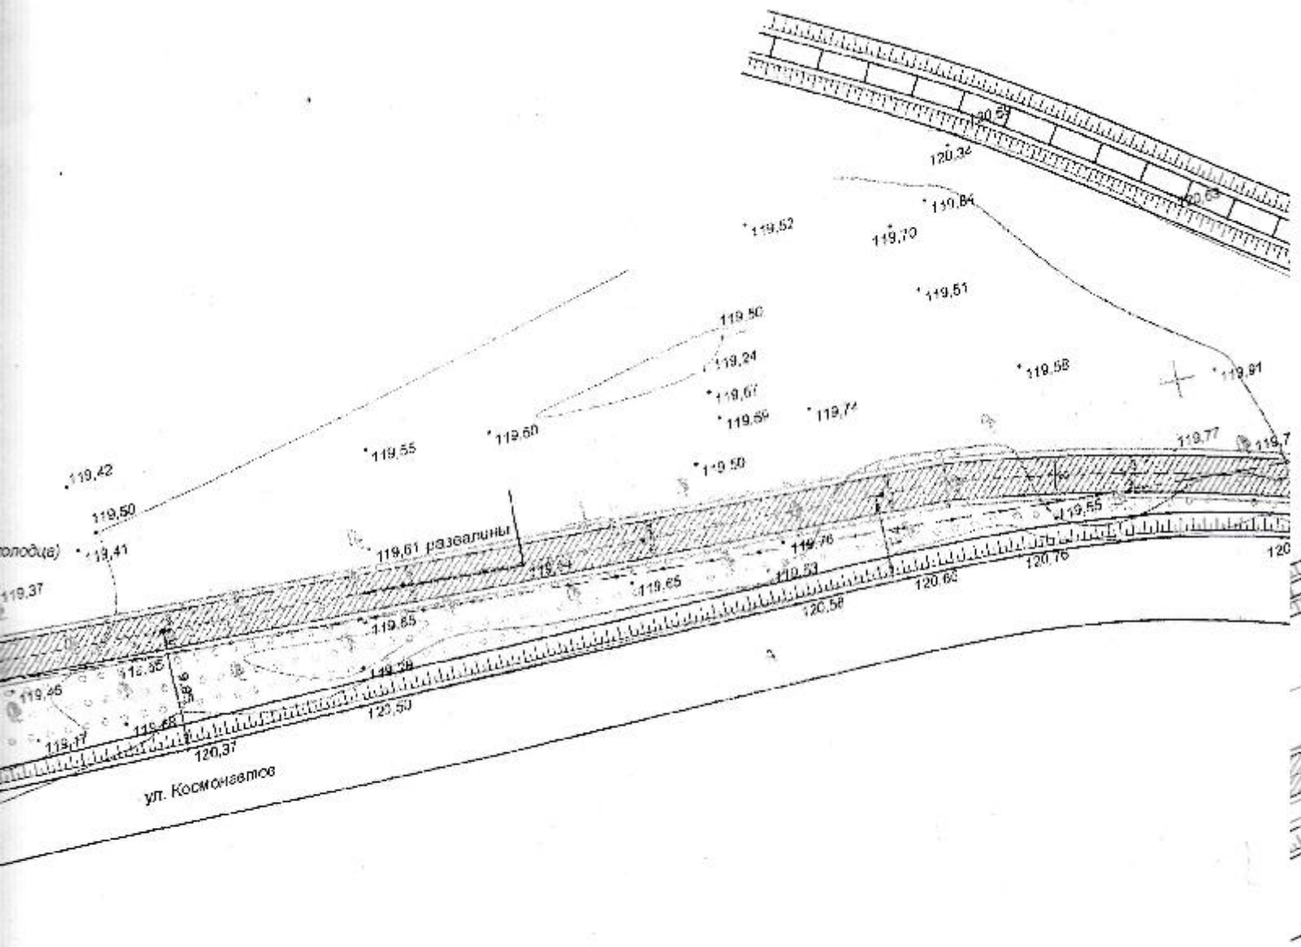

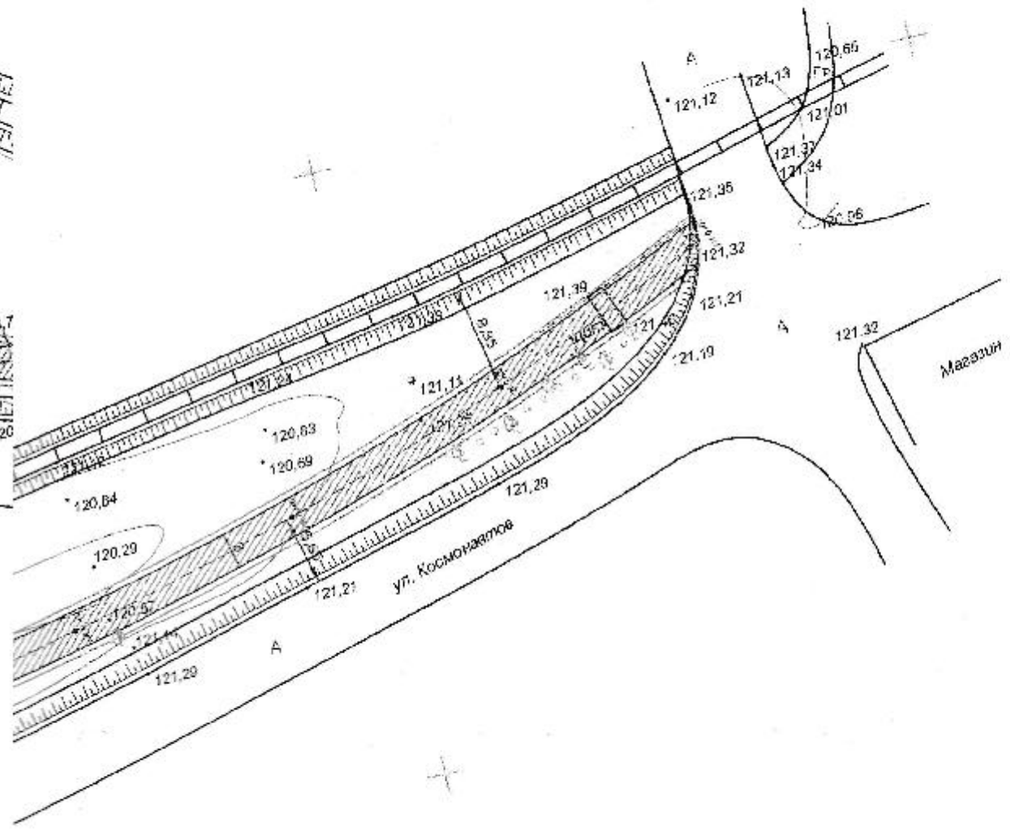

Условные обозначения:

- ось проектируемго тротуара
- устройство асфальтобетонного покрытия тротуаров
- вынос деревянных ж/д столбов квадратного сечения
- установка металлических ограждений высотой 1 м
- установка бортового камня на бетонном основании
- установка бортового камня типа паребрик на бетонном осн
- бровка земляного полотна проектируемого тротуара

Отв.исп.	Борцов А.М.		
ГИП	Афонин С.С.		
Проверил	Ардамаков А.С.		
Выполнил	Елисеев С.Г.		

Заказчик: ООО "Коммунальщик"			
РП 2008			
Ивановская обл., г. Родники, ул. Космонавтов			
Строительство тротуара	Стадия	Лист	Листов
	РП	1	1
План М 1:500	Ивановское отделение МААДО		