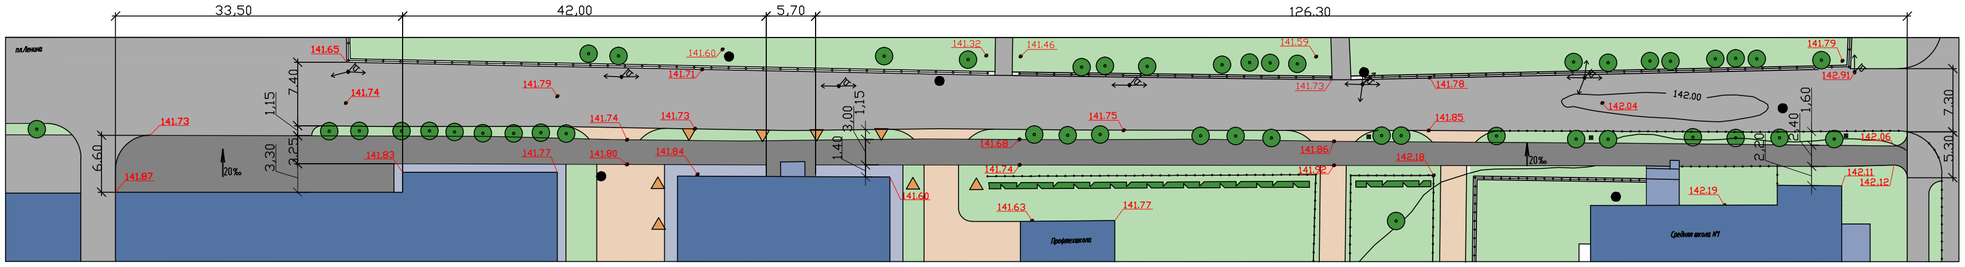

Условные обозначения

- Жилые и общественые здания
- асфальтовое покрытие сущ.
- асфальтовое покрытие проект.
- грунт, песок
- газон
- ограждение
- кустарник
- деревья сущ.
- урна сущ.
- люк
- Опора освещения сущ.
- Рекламная конструкция сущ.

Спецификация элементов

ПОЗ.	ОБОЗНАЧЕНИЕ	НАИМЕНОВАНИЕ	КОЛ.	ед., кг.	ПРИМЕЧАНИЕ
		Пешеходные дорожки и площадки			
	ГОСТ 9128-2009	Мелкозернистый асфальтобетон типа Г,	28,16		м3
		II марки на битуме БНД 60/90 - 4 см			
	ГОСТ 8267-93	Щебень фракционированный М-800	105.6		м3
		фракции 20-40			
		Работы по демонтажу			
		Снятие деформированных асфальтобетонных покрытий	35.2		м2

Ведомость тротуаров, дорожек и площадок

ТИП	НАИМЕНОВАНИЕ	ТИП	ПЛОЩАДЬ ПОКРЫТИЯ	ПРИМЕЧАНИЕ
1	Пешеходные дорожки и площадки	3	704м2	

Согласовано

Взам. инв. N

Подп. и дата

Инв. N подл.

Изм.	Кол. уч.	Лист	N док.	Подпись	Дата
Разработал		Михайлова			01.18
Н. контр.		Полетаева			01.18
ГИП		Кривов			01.18

00692/18

Благоустройство территории в г.Родники, Аллея

Аллея

Стадия	Лист	Лист
П	1	1

Схема организации земельного участка М 1:500

ООО "АктивПроект"

Формат А2