


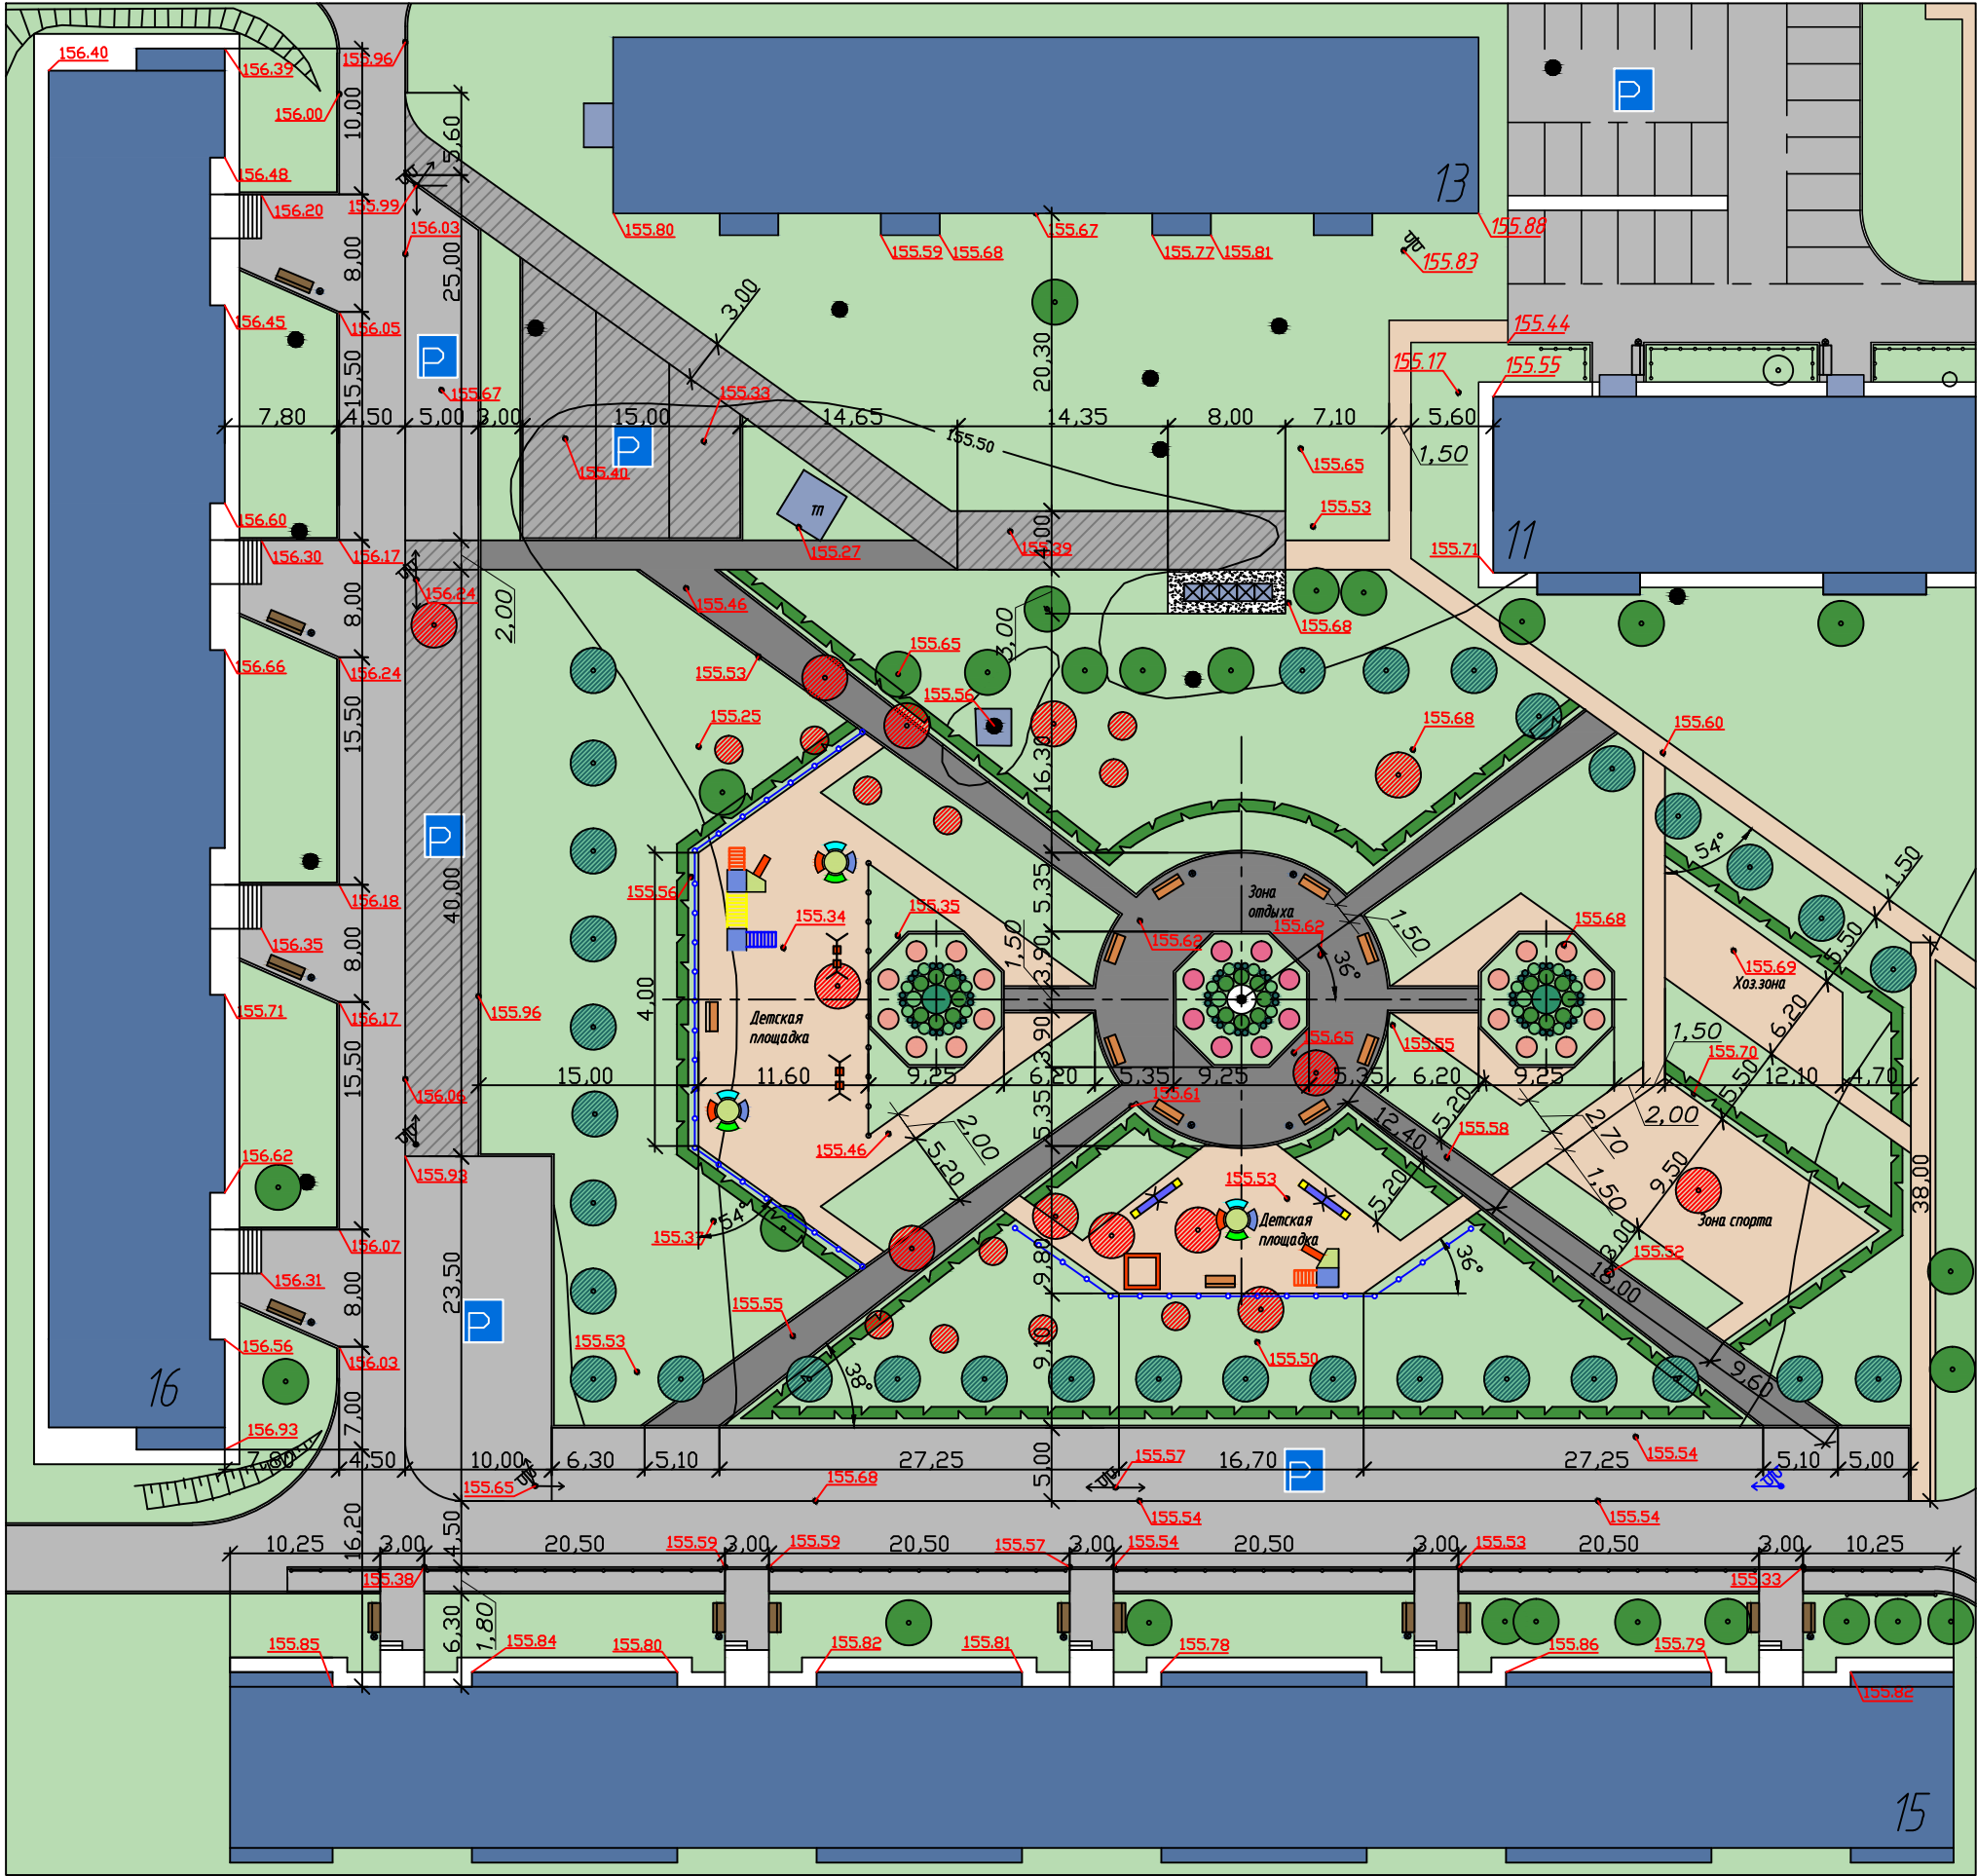

Условные обозначения					
	Жилой дом		кустарник		парковка
	асфальтовое покрытие сущ.		деревья сущ.		люк
	асфальтовое покрытие дорог проект.		деревья демонт.		Опора освещения проект.
	асфальтовое покрытие дорожек и площадок проект.		деревья проект.		Опора освещения сущ.
	щебень		ед. кустарник сущ.		
	грунт, песок		скамейка сущ.		
	газон		скамейка проектируемая.		
	ограждение сущ.		урна сущ.		
	ограждение проект		мусорные контейнеры		

Спецификация элементов

Поз.	Обозначение	Наименование	Кол.	ед. изм.	Примечания
Устройства дорожные					
	ГОСТ 9128-2009	Металлоизносостойкий асфальтобетон типа Г, II марки на битуме БНД 60/90 - 5 см	15,74		нз
	ГОСТ 8267-93	Щебень фракционированный М-800 фракции 20-40	135,55		нз
	ГОСТ 6665-91	Бордюрный камень БР 100-30-15	100		шт
		ПТ (песчаногравийная смесь природная)	80,8		нз
Пешеходные дорожки и площадки					
	ГОСТ 9128-2009	Металлоизносостойкий асфальтобетон типа Г, II марки на битуме БНД 60/90 - 4 см	25,3		нз
	ГОСТ 8267-93	Щебень фракционированный М-800 фракции 20-40 - 15 см, уложенный по способу укладки	94,9		нз
	ГОСТ 6665-91	Бордюрный камень БР 100-20-8	438		шт
Малые архитектурные формы					
		Горка	1		шт
		Игровой комплекс	1		шт
		Песочница	1		шт
		Качели	4		шт
		Карусель	2		шт
		Машина	1		шт
		Скамейка	10		шт
		Урна	4		шт
		Ограждение	84		МП
		Брусчатка параллельная	2		шт
		Турник разнородный	1		шт
		Вешала	5		шт
Работы по дендрологии					
		Вырубка и корчевание деревьев	11		нз
		Вырубка и корчевание кустарника	0,7		Га
		Дендротех. качелей	2		шт
		Дендротех. вешал	7		шт
		Снятие и вывоз грунта	126		нз

Ведомость тротуаров, дорожек и площадок

Тип	Наименование	Тип	Площадь покрытия	Примечание
1	Внутриплощадочные автодороги	2	314,9м2	
2	Пешеходные дорожки и площадки	3	632,7м2	

						00692/18			
						Благоустройство территории в г.Родники, Мкр.Южный 15.			
Изм.	Кол.	Ч.лист	№ док	Подпись	Дата	Благоустройство территории	Стадия	Лист	Лист
Разработал		Михайлова			25.01.18		П	1	1
Н. контр.		Полетаева			25.01.18	Схема организации земельного участка М 1: 500	ООО "АктивПроект"		
ГИП		Кривов			25.01.18				