
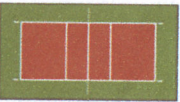


Условное обозначение:

-  - Скамейка с урной
-  - Автомобиль
- 12 - Номер жилого дома
-  - Канализационный люк
-  - Место парковки
-  - Детская площадка
-  - Асфальтовая дорога
-  - Асфальтовая дорожка на детской площадке

 - Волейбольная площадка

*Согласовано
Тюдева*

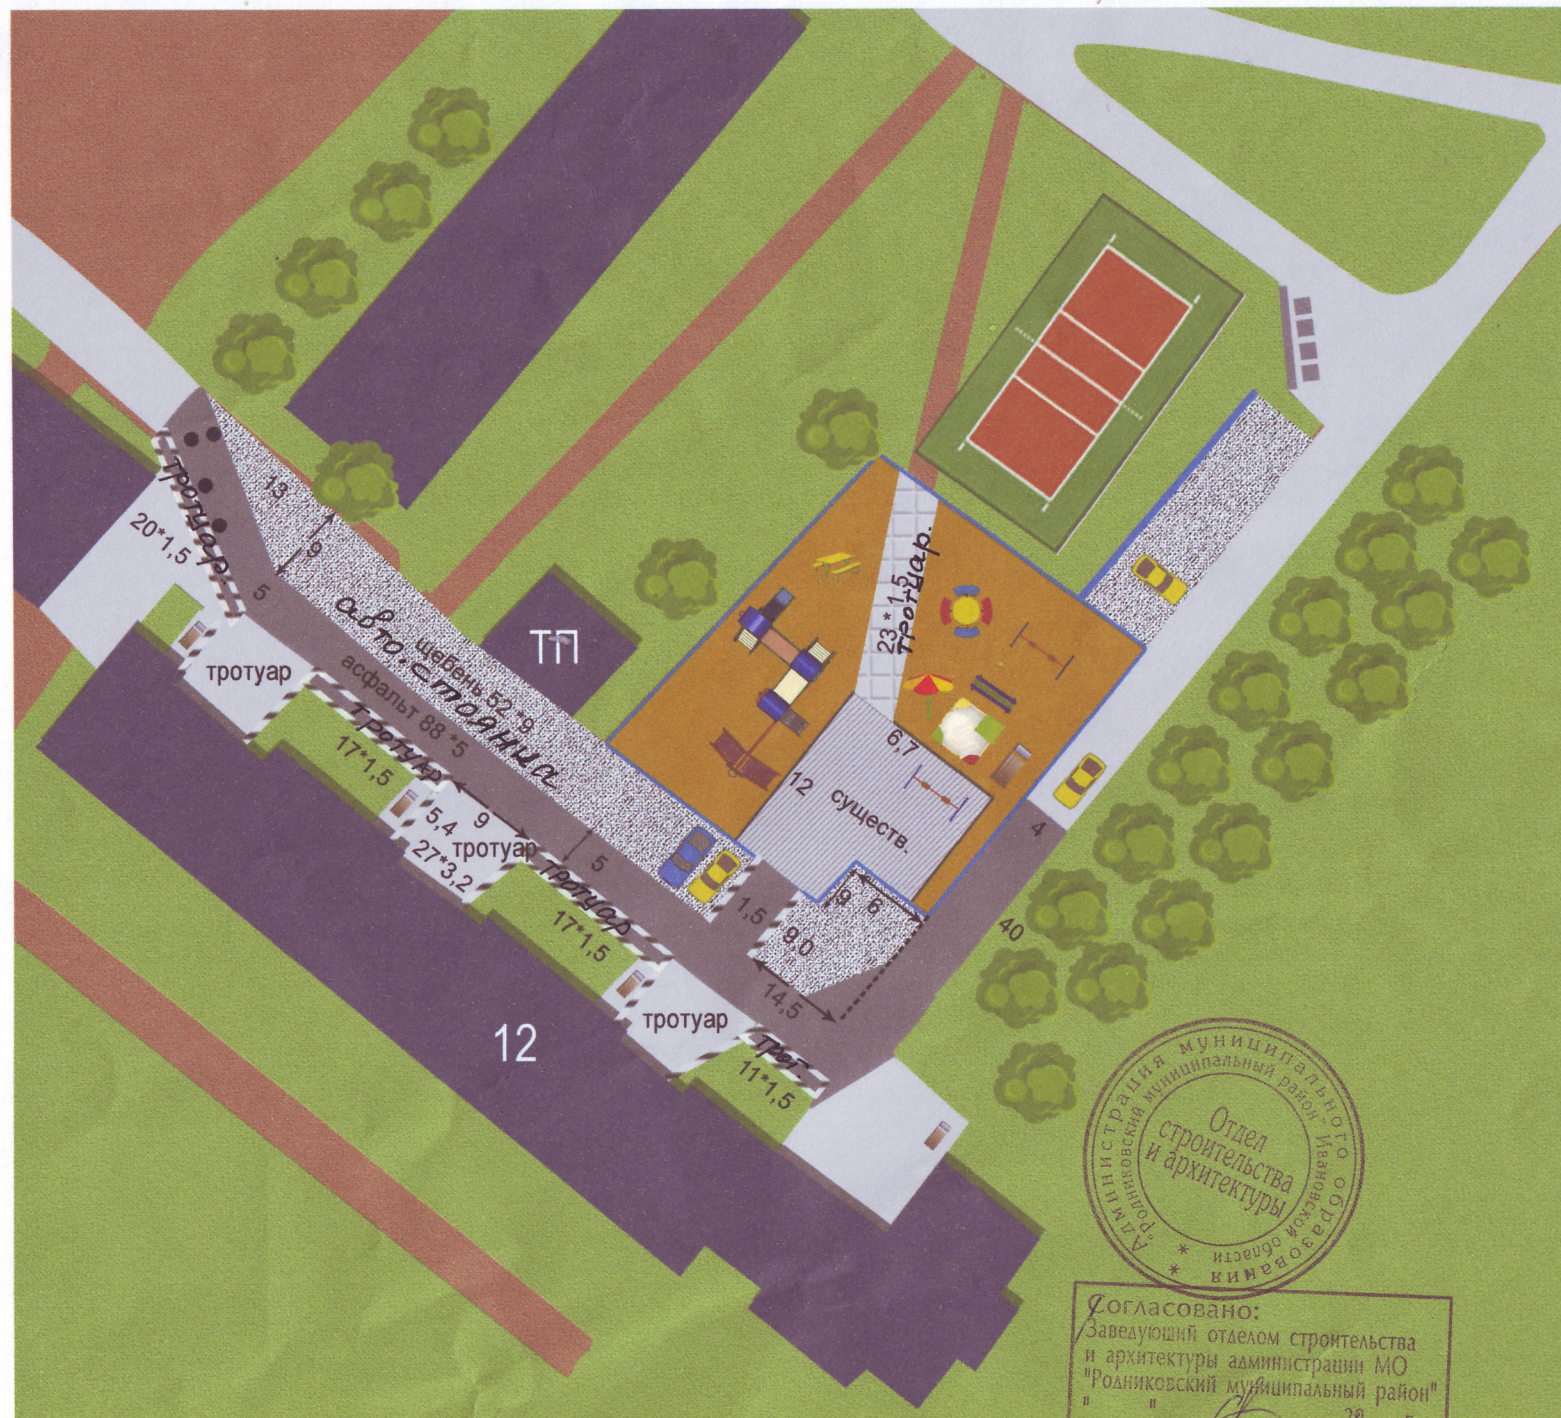

Согласовано:
Заведующий отделом строительства
и архитектуры администрации МО
"Родниковский муниципальный район"
" " " 20__ г.