

Условное обозначение:

- - Канализационный люк
- 17 - Номер жилого дома
- 5 - Обозначение длинны в метрах.
-  - Автомобиль
-  - Парковка
-  - Скамейка с урной
-  - Опора освещения (на 2 фонаря)
-  - Зелёная зона


Щ - Щебень

Согласовано:
 Заведующий отделом строительства
 и архитектуры администрации МО
 "Родниковский муниципальный район"
 20 г.

Согласовано
 долом д. Забалуева
 О.В.
 Председатель
 Сматухина В.В. Сема
 Председатель
 Терехова М.А. Терех



мкр. Южный

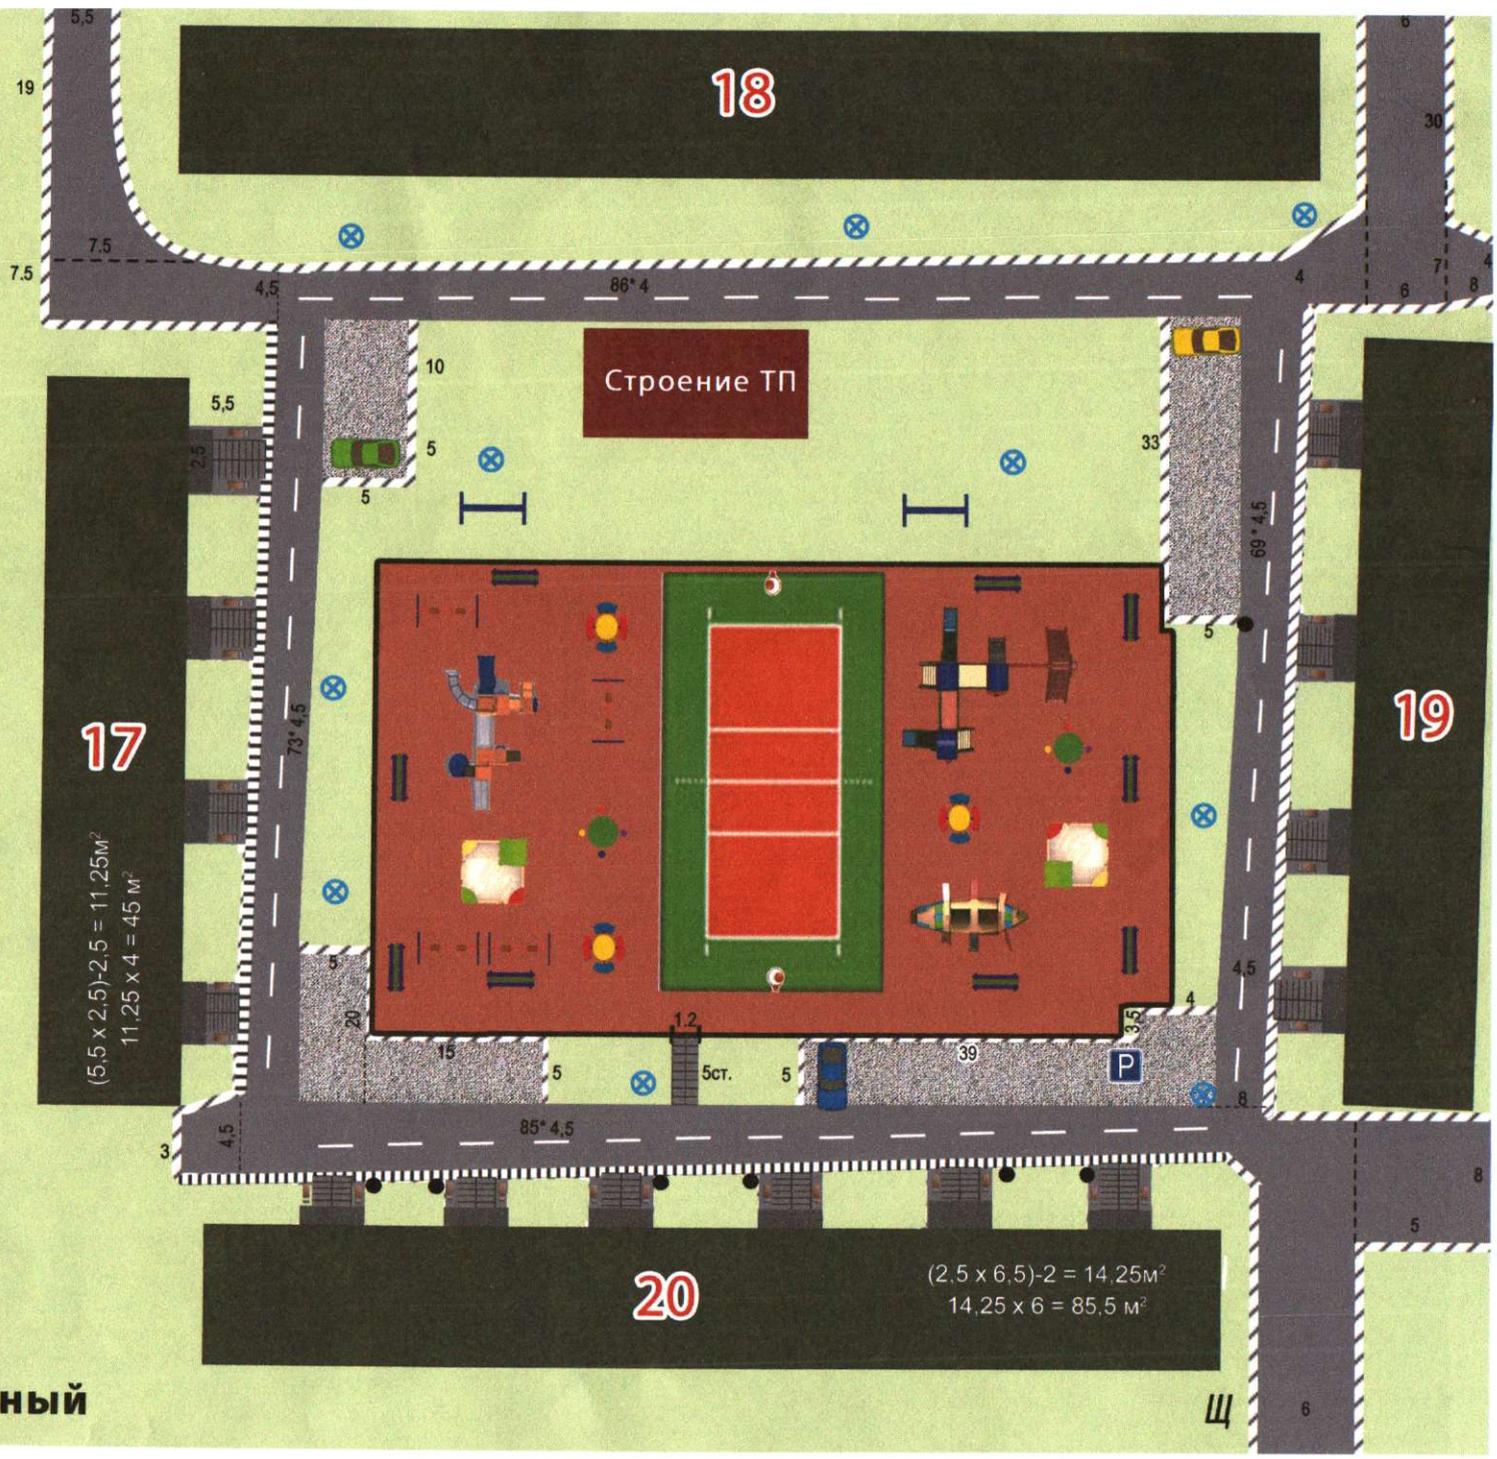

РЕМОНТ ПРИДОМОВОЙ ТЕРРИТОРИИ