




ружоний

Р-стойка  
автомобильного  
транспорта  
• урна  
- скамейки  
- бортовой камень  
кулисы 1-го под: 1,5м x Д 8м  
2-го под: 1,5м x Д 13м

Согласовано:  
Заведующий отделом строительства  
и архитектуры администрации МО  
"Родниковский муниципальный район"  
20

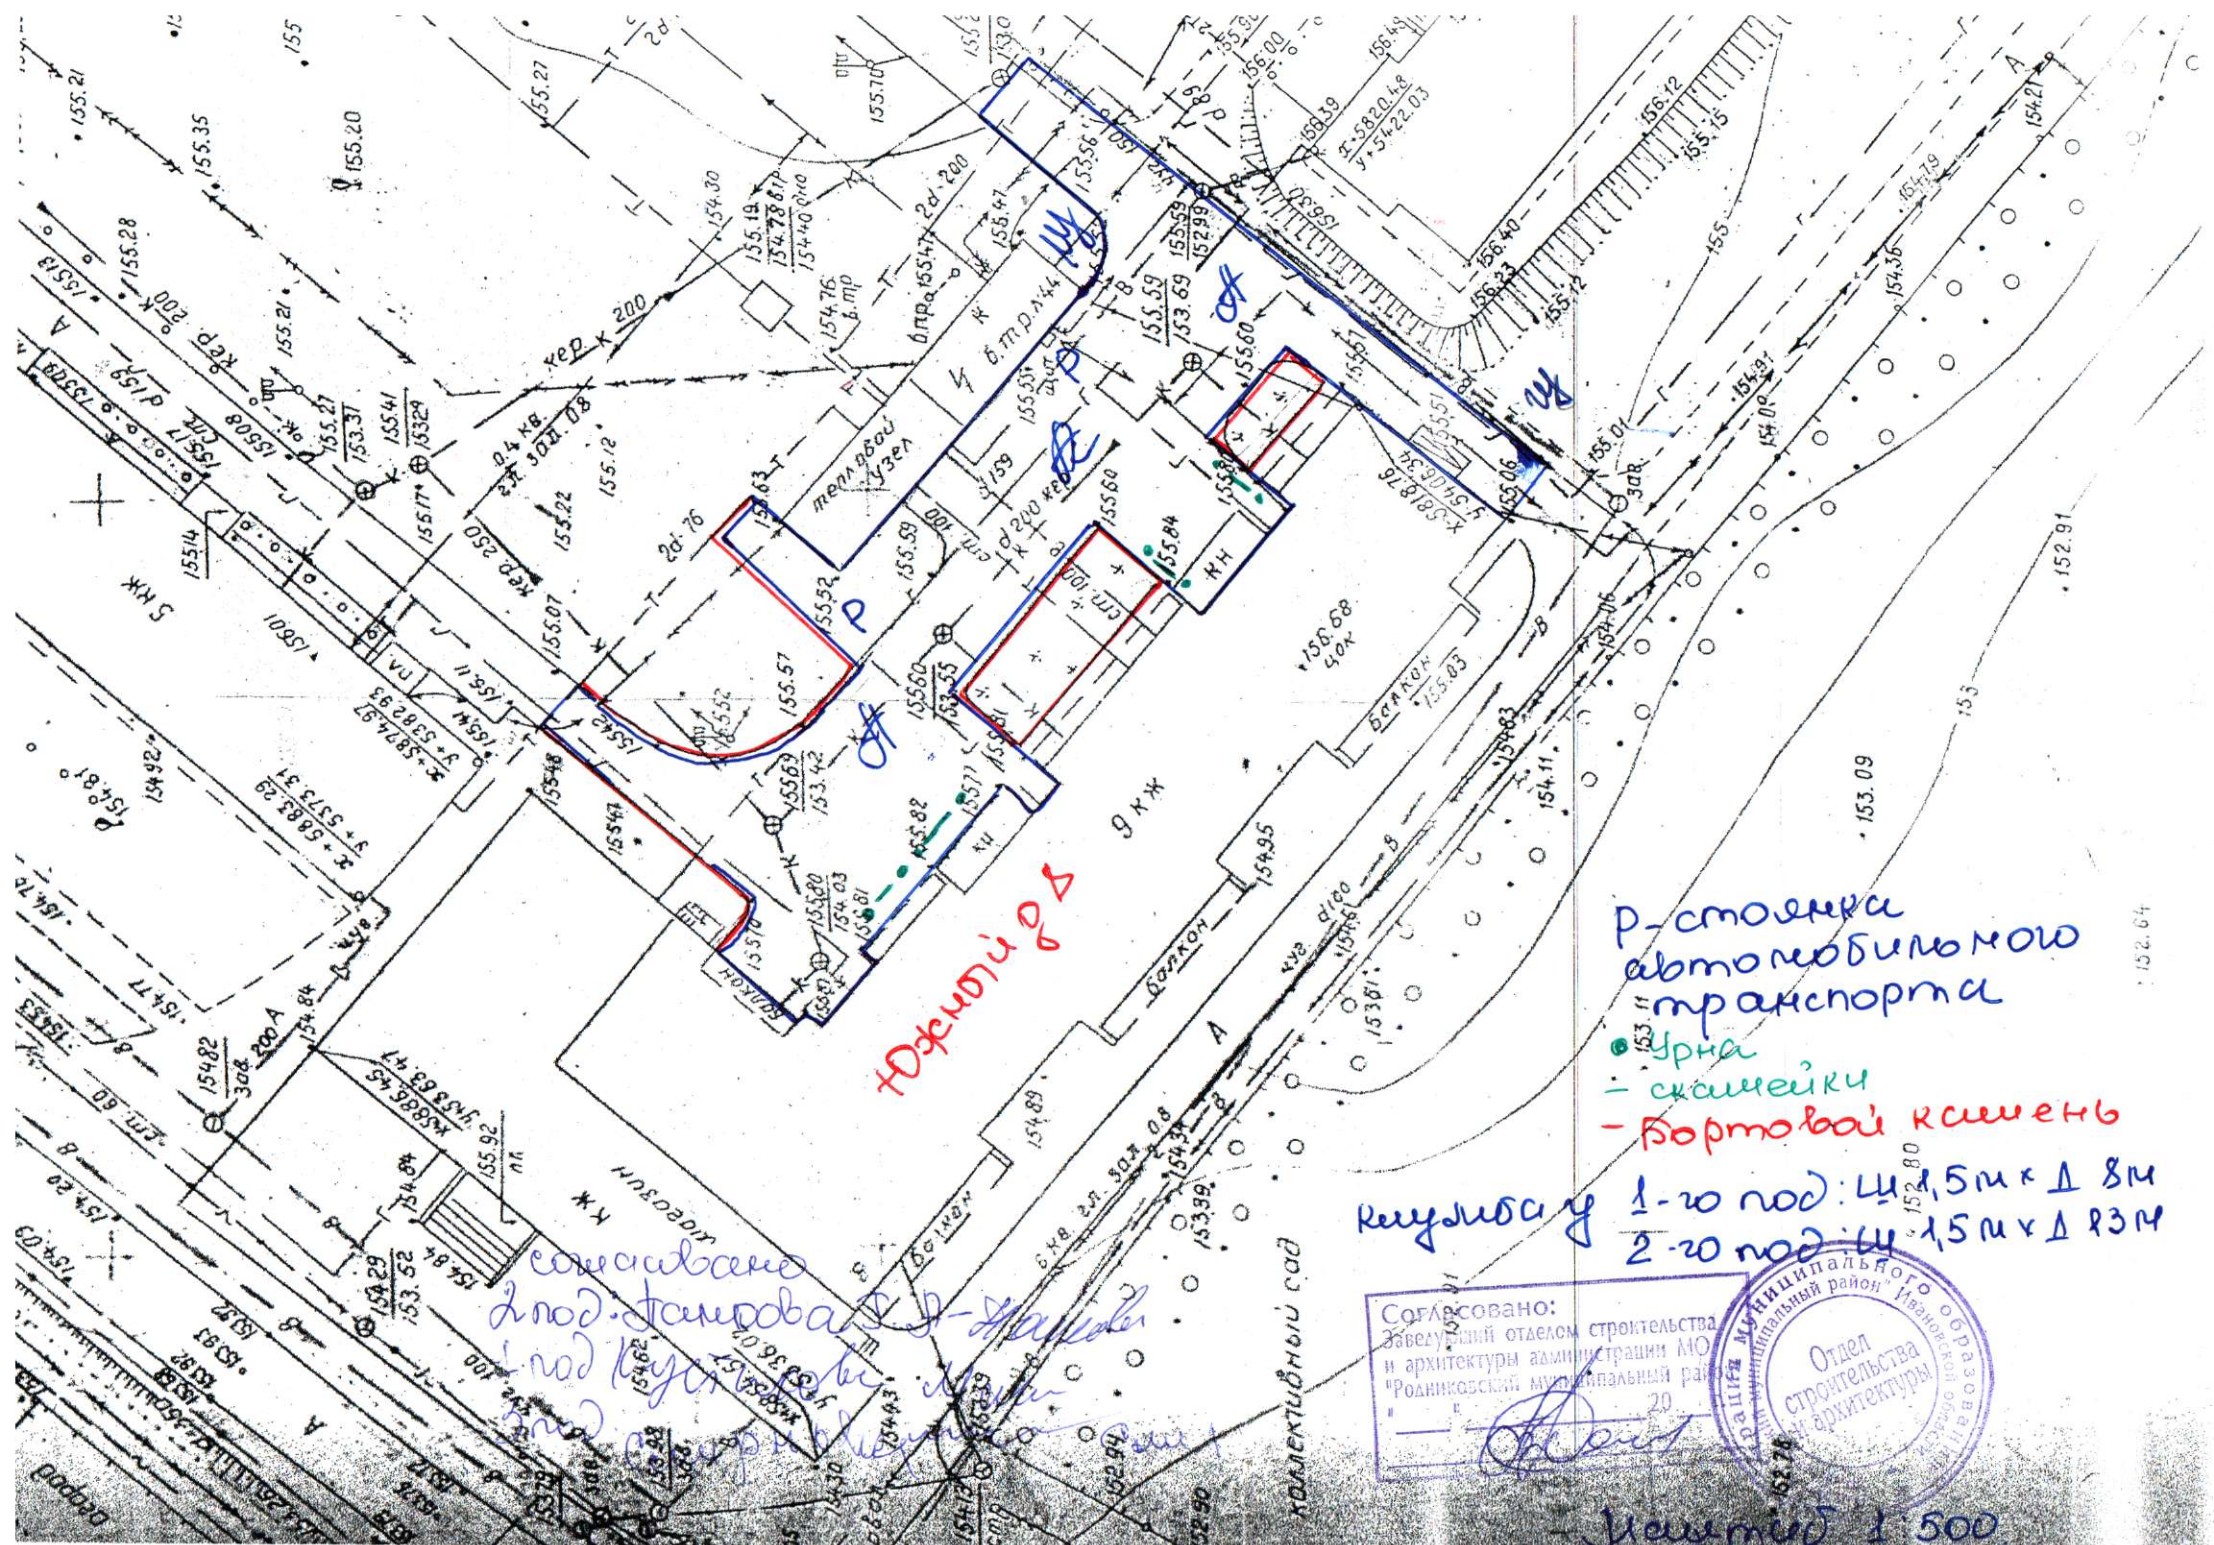

Масштаб 1:500